
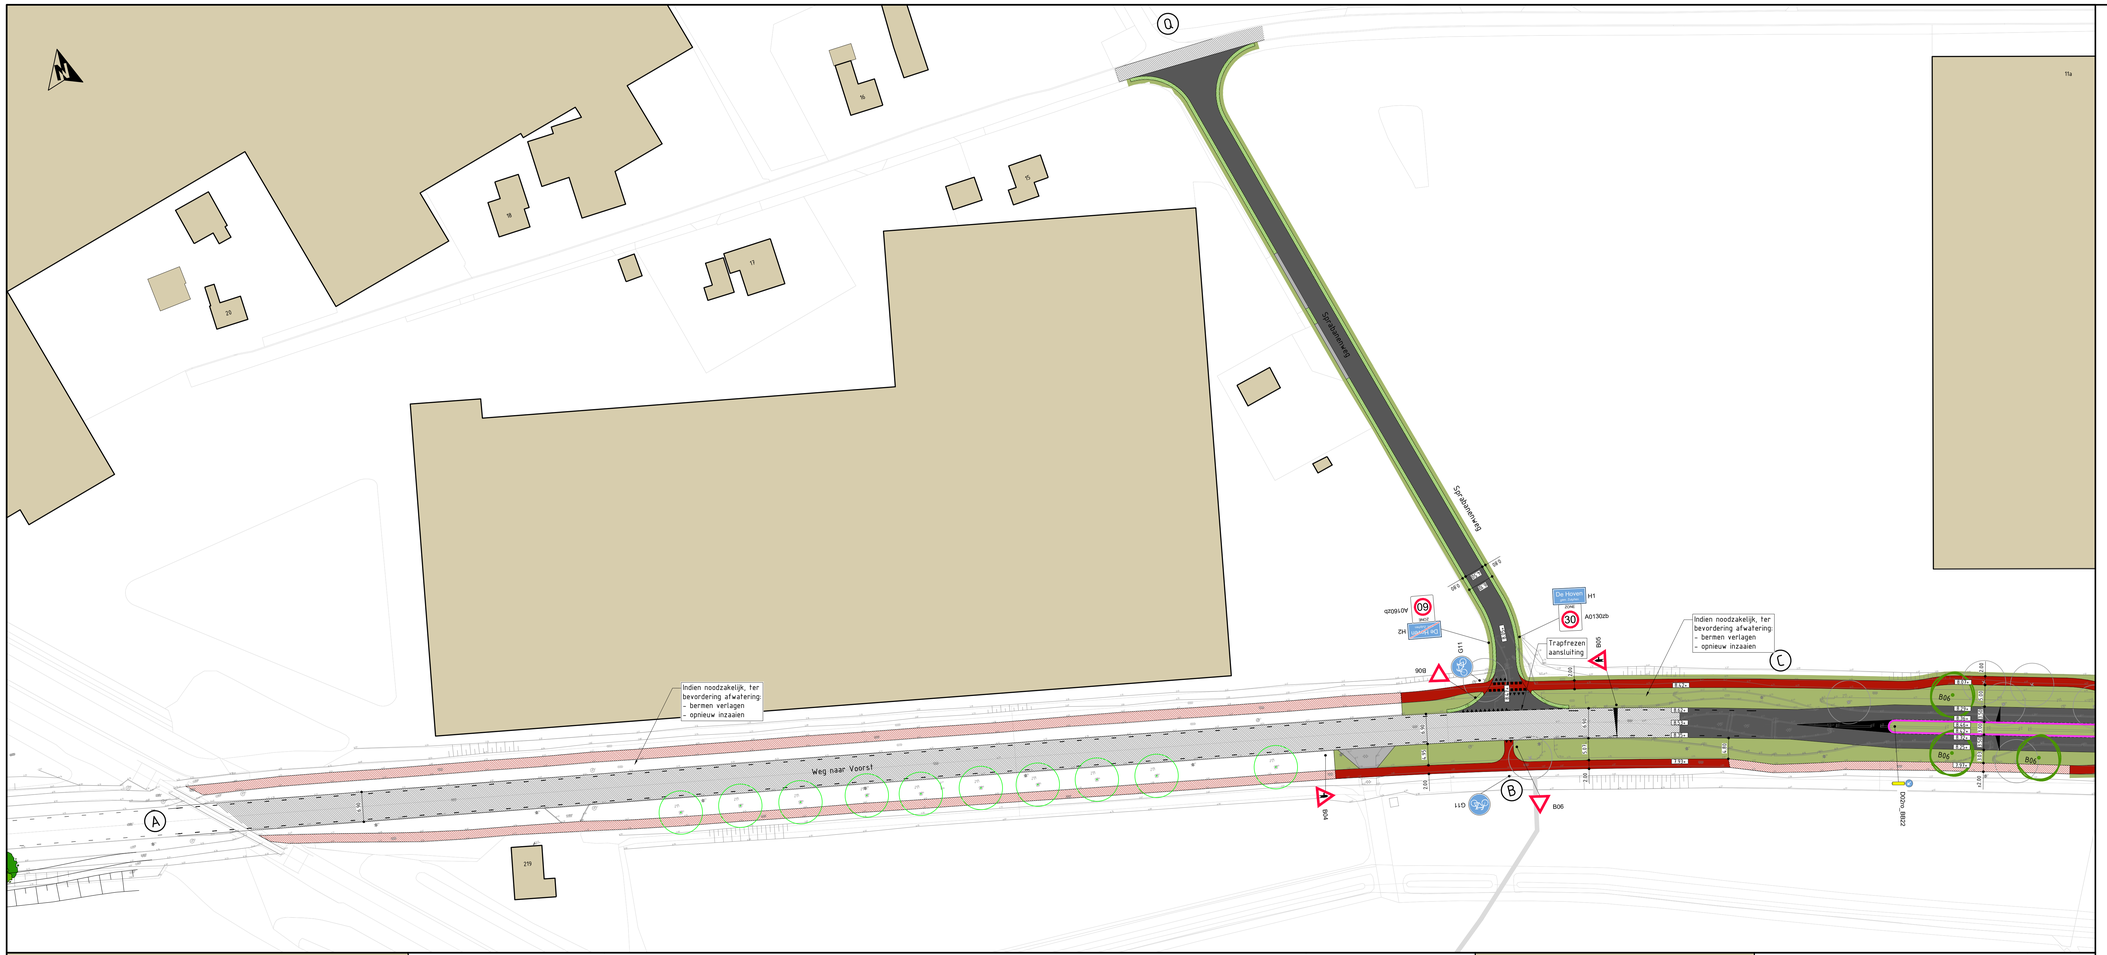


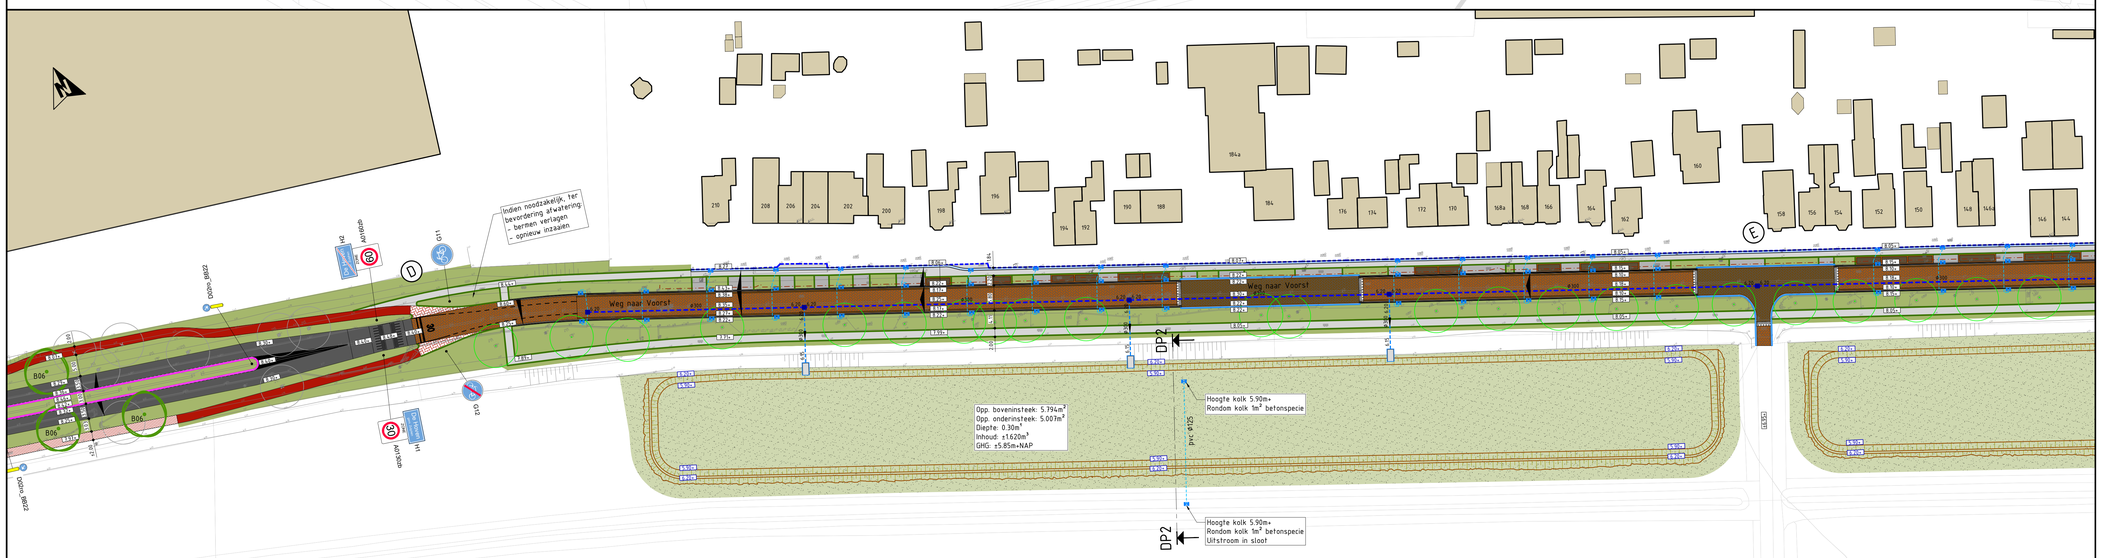

Verklaring

- Rijbaan van asfaltverharding
- Fietspad van asfaltverharding kleur rood
- Rijbaan met deklaag voorzien van streetprint
- Rijbaan van straatklinkers keiformaat in keperverband kleur: Ravenna (Wienerberger)
- Rabatstrook van straatklinkers keiformaat in halfsteensverband kleur: Mastiek (Wienerberger)
- Trottoir van betontegels afm. 300x300x60mm in halfsteensverband
- Fietspad van betonstraat-stenen keiformaat rood
- Rijweg van betonstraatstenen keiformaat grijs
- Plateau (30 km/h): Drempel / visuele drempel
- Geleideband 50/200x250mm
- Trottoirband 130/150x250mm
- Opsluitband 100x200mm
- Molgoot van 5 betonstraat-stenen keiformaat grijs
- Kantlaag van 2 straatbak-stenen keiformaat
- Houten hekwerk 1,00 m
- IT riool met put, putnummer, diameter, bob en stroomrichting
- Uitstroomvoorziening IT riool
- Drainageleiding Ø80mm met b.o.b. Lavakoffer 1,0x0.5m³ met doorspuitputje Ø315mm Doorspuitputje afdekken met deksel en betontegel 300x300mm ter markering
- Bloemrijk grasland
- Prairie beplanting
- Boom te planten
- Boom te rooien
- Wegvaknummer
- Nieuwe hoogte
- Deklaag vervangen
- Deklaag vervangen kleur rood
- Rijbaan van grasbetontegels
- Plateau van straatklinkers keiformaat in keperverband kleur: Mastiek (Wienerberger)
- Parkeervakken van straatklinkers keiformaat in elleboogverband kleuren: Ravenna (rand) en Mastiek (vak) (Wienerberger)
- Inritten van betonstraatstenen
- Loopstrook GEOCOLOR 160 edelgrijs (met een vleugje bruin/geel)
- Strook van betonprint minimaal 500mm breed
- Inritconstructie van inritbanden 650x300x200mm
- RWS-band 110/220x250mm
- Bushalteband
- Opsluitband 200x250mm
- Kantlaag van 2 betonstraat-stenen keiformaat
- Kantlaag van goottegel 150x300x60mm
- Bestaande riolering, indicatief (Bron: KLIC-melding)
- HWA riool met put, putnummer, diameter, bob en stroomrichting
- Straatkolk / trottoirkolk / combinatiekolk / RWS-kolk kolkleiding PVC Ø125
- Wadi in te zaaien
- Haag
- Boom bestaand
- Meerstammige boom te planten
- Dwarshelling verharding
- Nieuwe hoogte wadi

Versie	Datum	Omschrijving	Opsteller	Par.	Verificatie	Par.	Validatie	Par.
1	21-04-2020	Concept tekeningen naar OG	RJO	-	KHE	-	RST	-
0	16-04-2020		RJO	-	KHE	-	RST	-

Herinrichting De Hoven

Onderdeel
Definitief ontwerp blad -1-

Opdrachtgever
Gemeente Zutphen

Fase
Definitief ontwerp

Formaat
A0

Schaal
1: 500

Projectnummer
ZUT001-0001

Tekeningnummer
2020-0661

Behorende bij doc. nr.

Herten
Schoolstraat 8, 6045 BN Herten
Postbus 14, 6040 AA Roermond

's-Hertogenbosch
Hambakenwetering 5-J, 5231 DD 's-Hertogenbosch
Postbus 2305, 5202 CH 's-Hertogenbosch

088 - 3366333
info@kragten.nl
www.kragten.nl