

voorgevel (NO)

rechtergevel (NW)

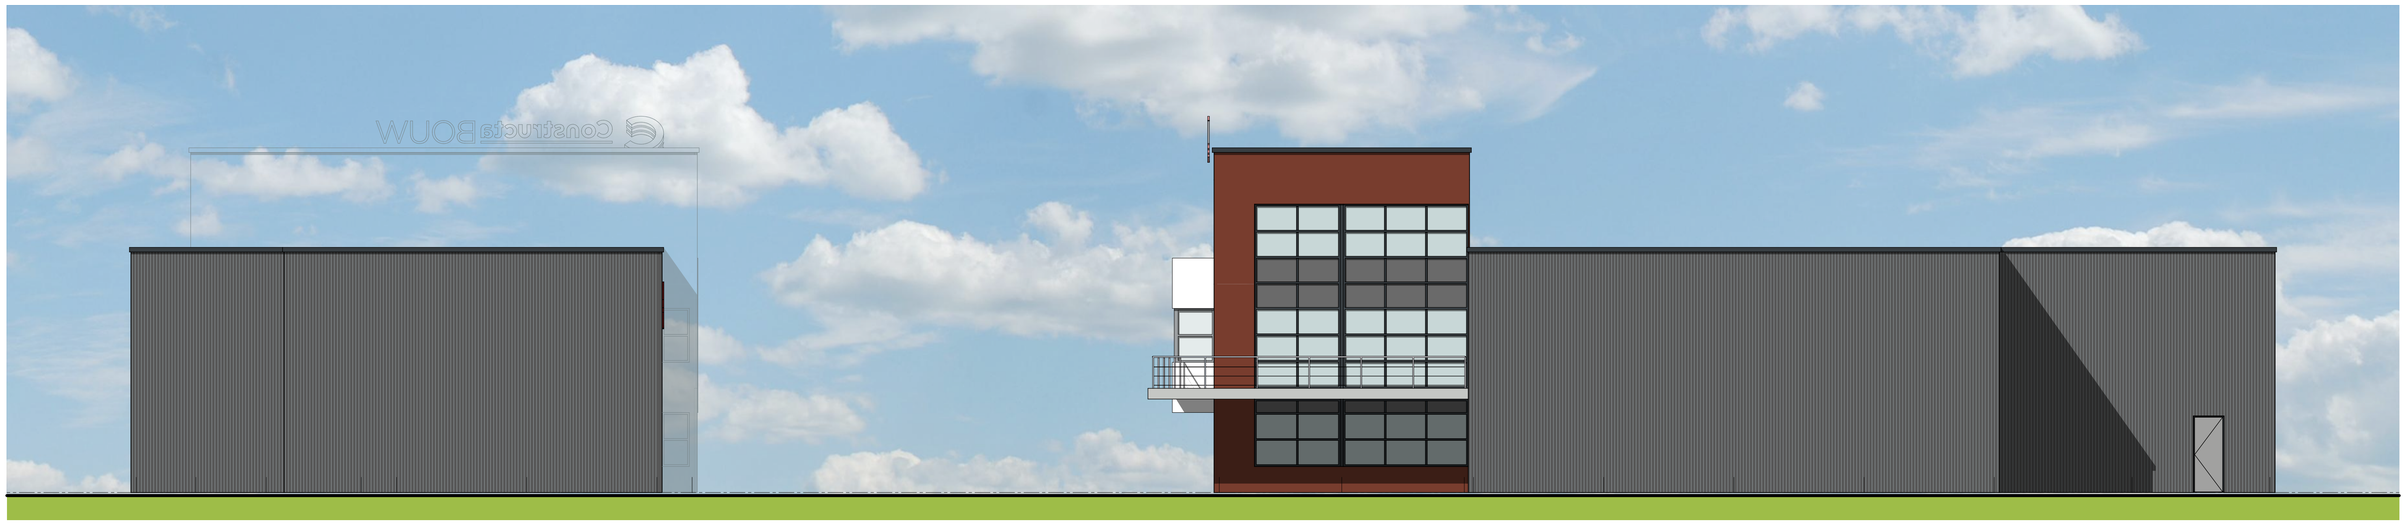

linkergevel (ZO)

achtergevel (ZW)

nieuwbouw bedrijfspand
Constructabouw Heerenveen

werk:

opdrachtgever: Constructabouw

onderwerp: gevels

schaal: 1:100

getekend: PdS datum: 22 juni 2021

gewijzigd a: 24-06-2021

project nr: **21474**

tekening nr: **D-03a**

formaat: A1 841x594mm

sipma architecten
Businesspark Frl-West 41, Heerenveen
Postbus 595 8440 AN Heerenveen
telefoon: 0513-625015
e-mail: info@burosipma.nl
internet: www.burosipma.nl