


LEGENDA

- Bestaande situatie
- Kadastrale grens
- Plangebied
- Kant verharding
- Hekwerk
- Grens panelen
- Duiker
- Dam
- Bossage
- Natuurvriendelijke oever
- Vrije zone laagspanningskabel
- PV module rek (1Vx15x19 modules)
- PV module rek (1Vx15x39 modules)
- Onderhoudsweg
- Dempen watergang, t.p.v. dam
- Poort
- Aan te planten wilgen

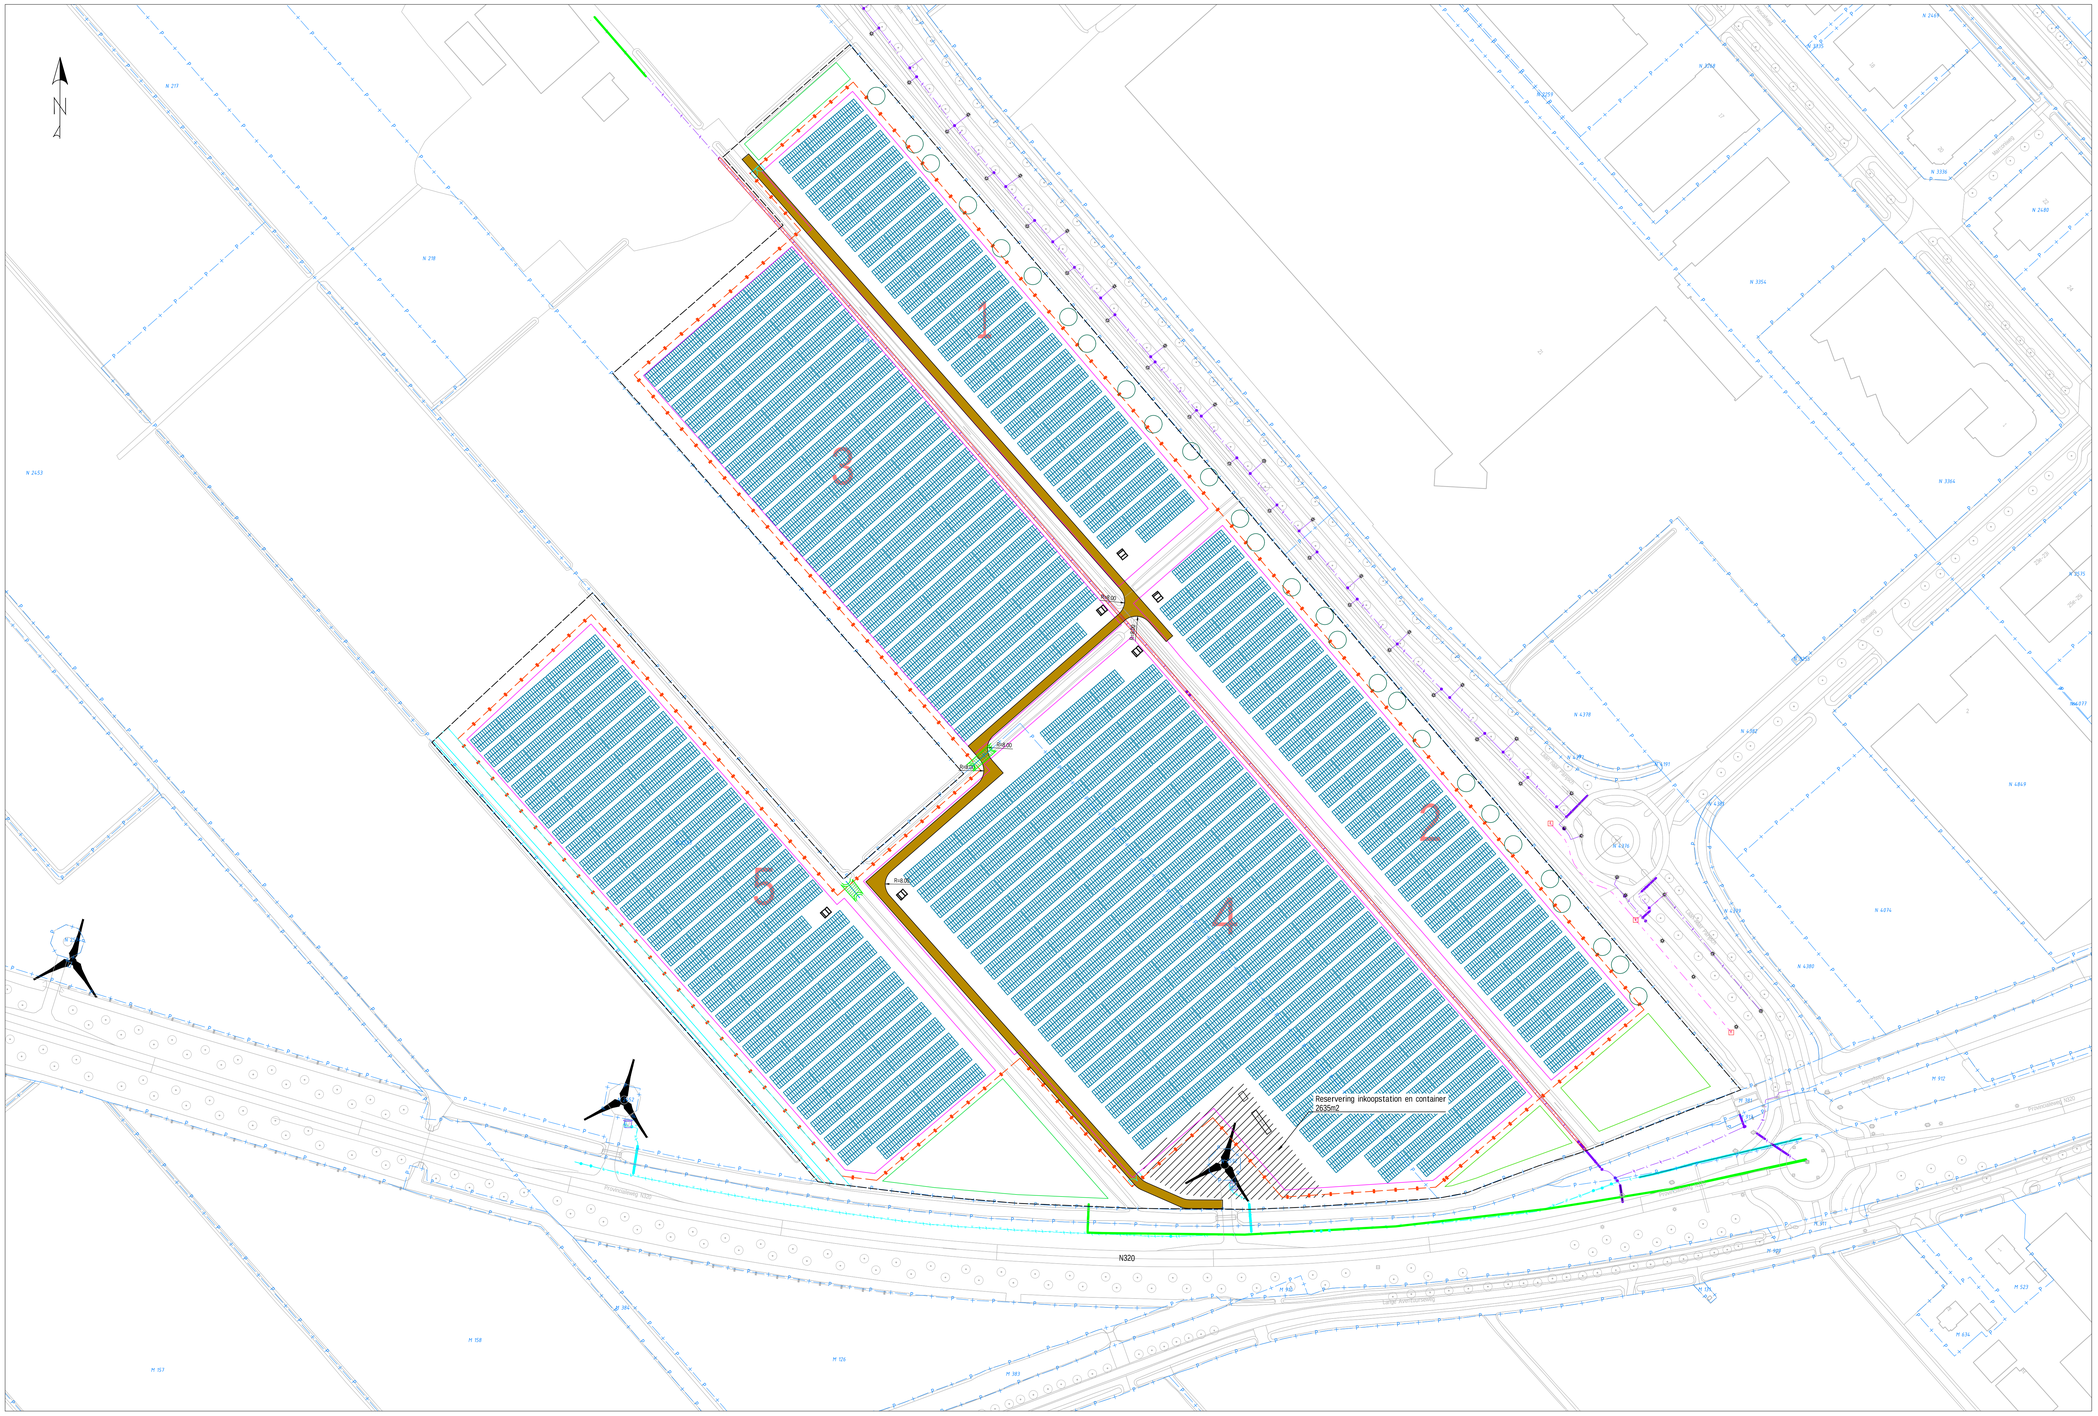

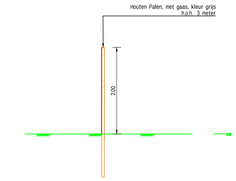



Detail hekwerk
Schaal 1:50

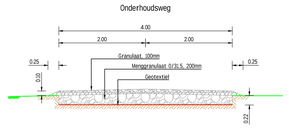


Principe profiel
onderhoudsweg
Schaal 1:50


SITUATIETEKENING - 1:10000

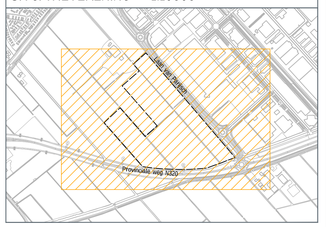

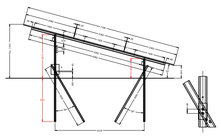


Detail Panelen
Schaal 1:100

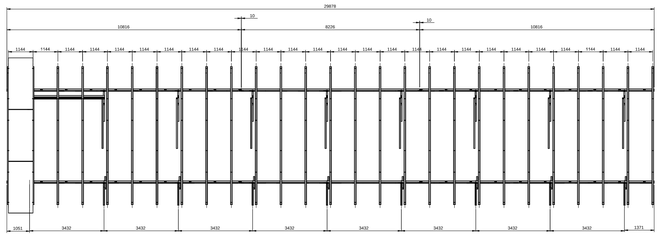

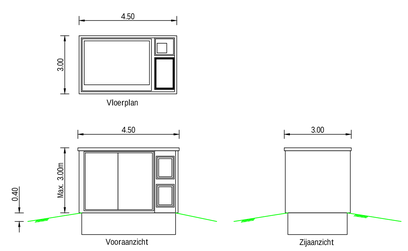

Inkoopstation
Schaal 1:100

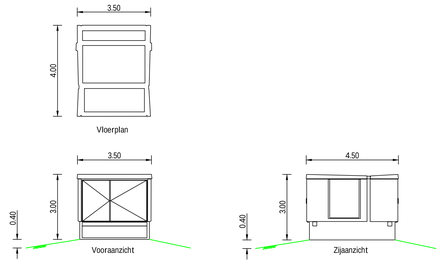

Transformator station
Schaal 1:100

Opmerkingen:
- Maatvoering in meters, tenzij anders vermeld
- Peilmaatvoering in meters t.o.v. N.A.P., tenzij anders vermeld
- Materiaalmaten in millimeters, tenzij anders vermeld
- Diameters in millimeters, tenzij anders vermeld

Rev.	Datum	Omschrijving	Auteur
1.0	18-12-2024	Definitief	JoBo

Project: Zonnepark Pavijen
Opdrachtgever: MUG Ingenieursbureau
Onderwerp: Situatie, Profielen & Details
Projectnummer: 24301110

Tekeningnummer:	Revisienr.:	Datum versie:
24301110_TEK001	1.0	18-12-2024

Opgesteld door:	Gecontroleerd door:	Schaal:	Format:	Status:
J. Boonstra	H. Bouma	1:1000	A0	Definitief

ohpen INGENIEURS & INNOVATORS
ADRES: De Hoogte 7, 9355 TP Leek
CONTACT: Tel: 0594 - 283 596, info@ohpen-ingenieurs.nl, www.ohpen-ingenieurs.nl