




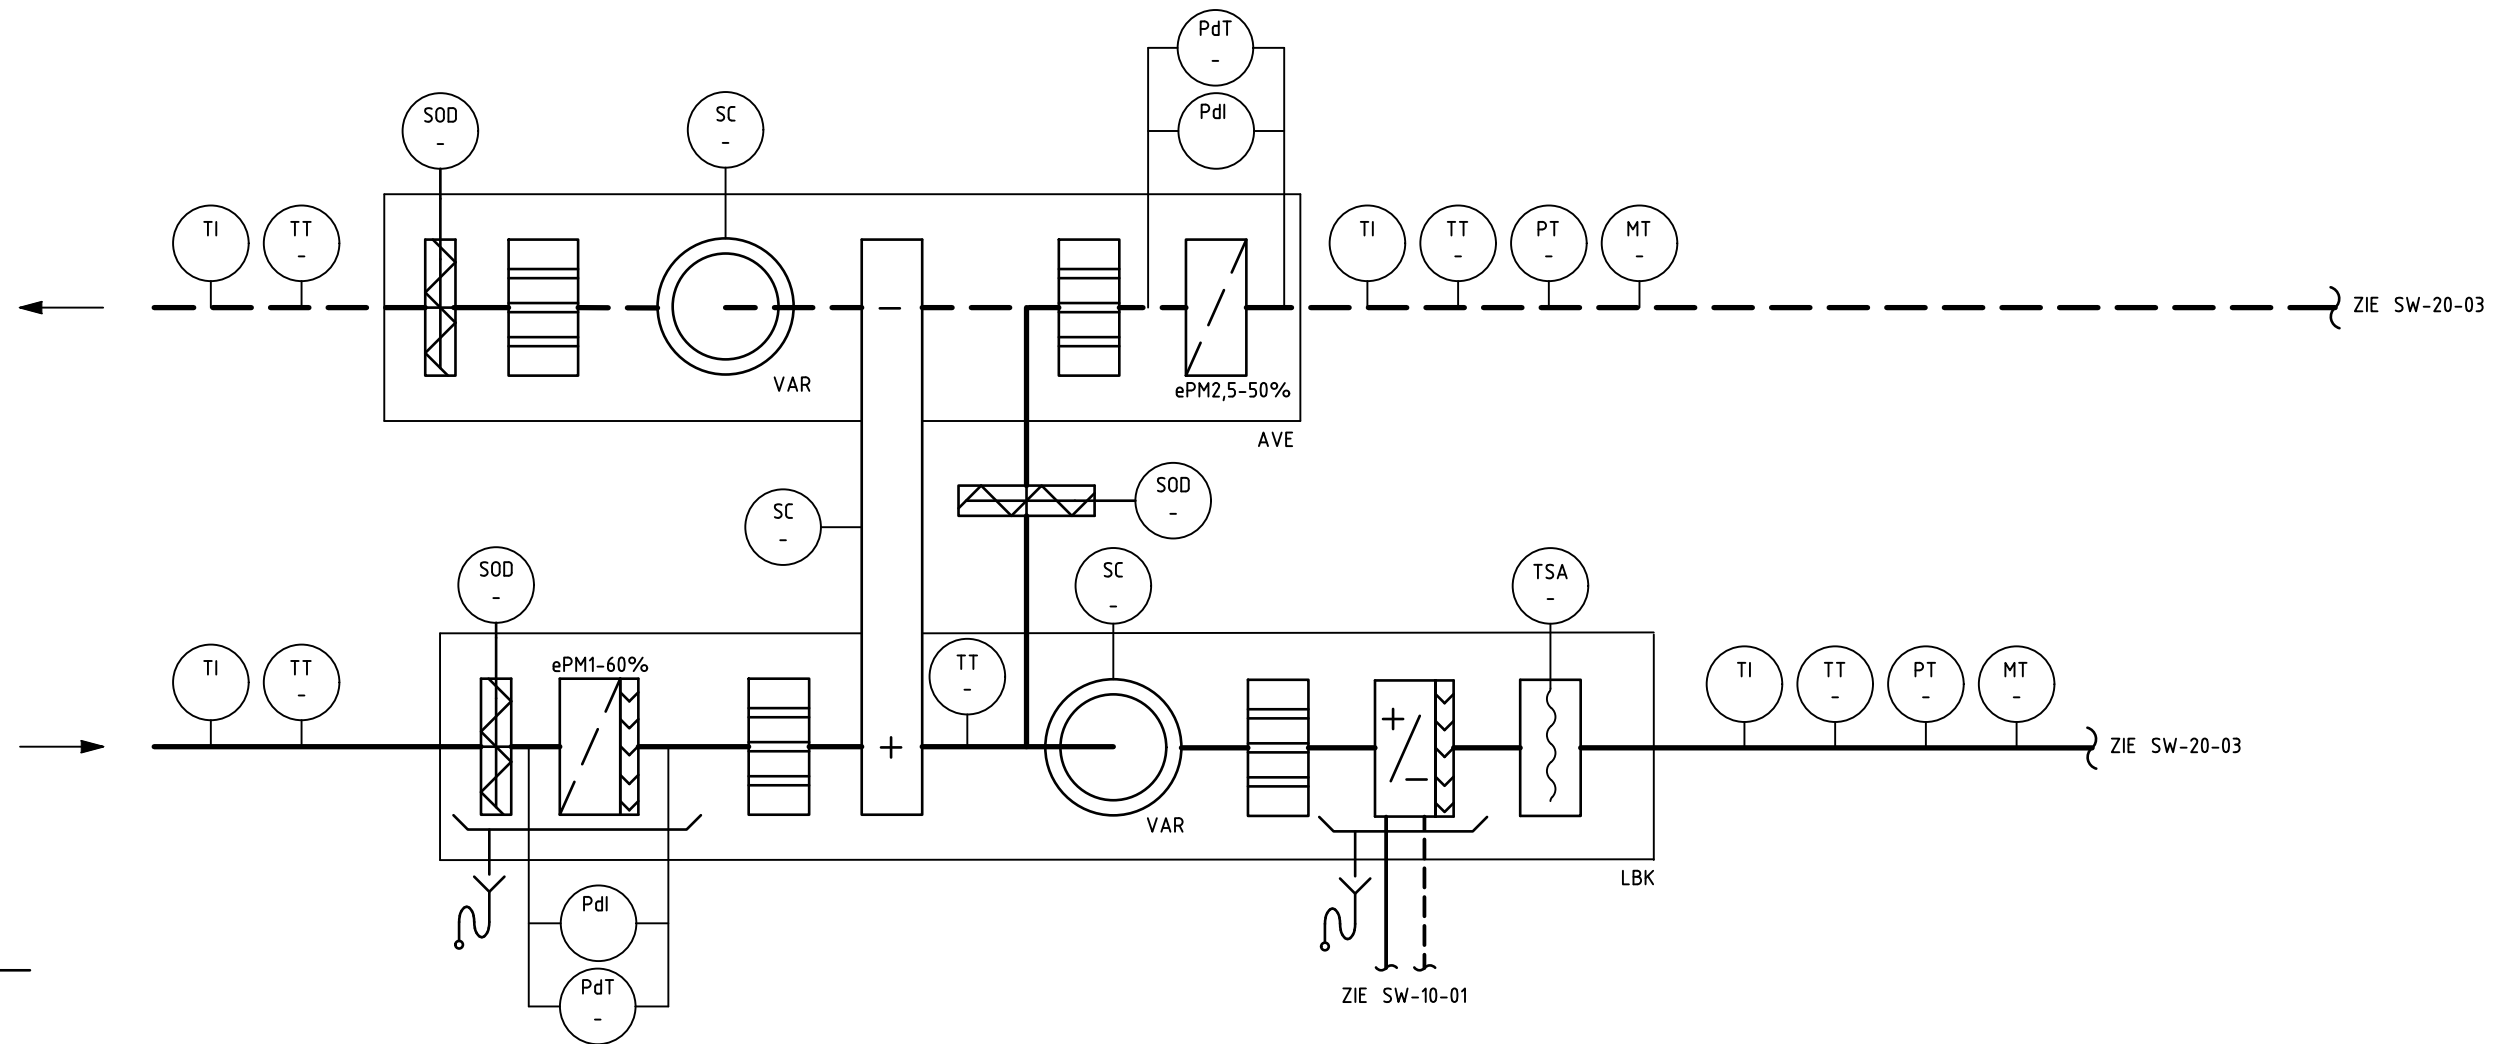


Drukregeling LBK

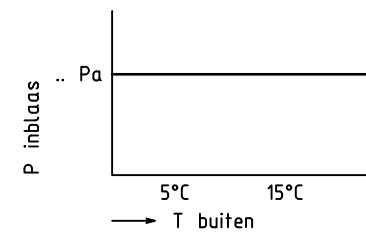

Temperatuurregeling LBK
Setpoint inblaastemperatuur

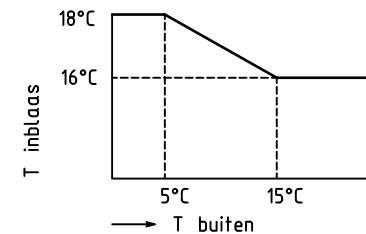

Temperatuurregeling LBK
Inblaastemperatuurregeling

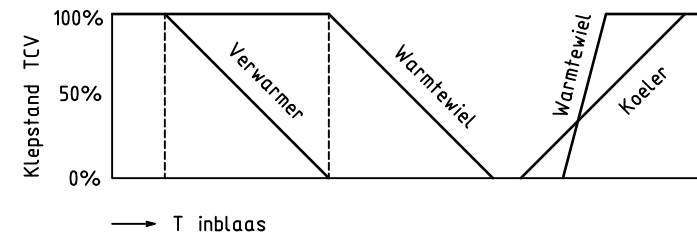

BUITENOPSTELLING

- LBK 20.01 : KANTOREN OOST 1
- LBK 20.02 : KANTOREN OOST 2
- LBK 21.01 : KANTOREN WEST
- LBK 22.01 : RAADZAAL, TROUWZAAL, en BALIE

PRINTDATUM: 02-02-2024

CONCEPT

PROJECT:	GEMEENTEHUIS HAARLEMMERMEER TE HOOFDDORP	FORMAAT:	A3	DATUM:	02-02-2024
		SCHAAL:	N.V.T.	FASE:	T.O.
OMSCHRIJVING:	PRINCIPESCHMA LUCHTBEHANDELINGSKAST T.B.V. KANTOREN EN RAADZAAL INCL. VERGADEREN	GETEKEND:	MPE	PROJECTNUMMER:	3127050
		BOUWLAAG:			
ARCHITECT:	Architectenbureau cepezed b.v.	DISCIPLINE:	W	TEKENINGNUMMER:	SW-20-01
BESTANDSNAAM: 3127050TSW2001 WIJZIGINGEN:					

HALMOS
ADVISEURS

Wassenaarseweg 30
2596 CJ Den Haag
T 070 346 83 00

www.halmos.nl
halmos@halmos.nl
F 070 345 68 10

INSTALLATIES BOUWFYSICA ENERGIE