

Bijlage 2

Bestaande situatie stationsgebouw Vorden




linker zijgevel




voorgevel




achtergevel

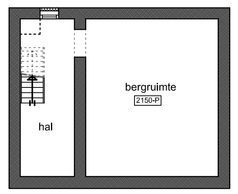

kelder

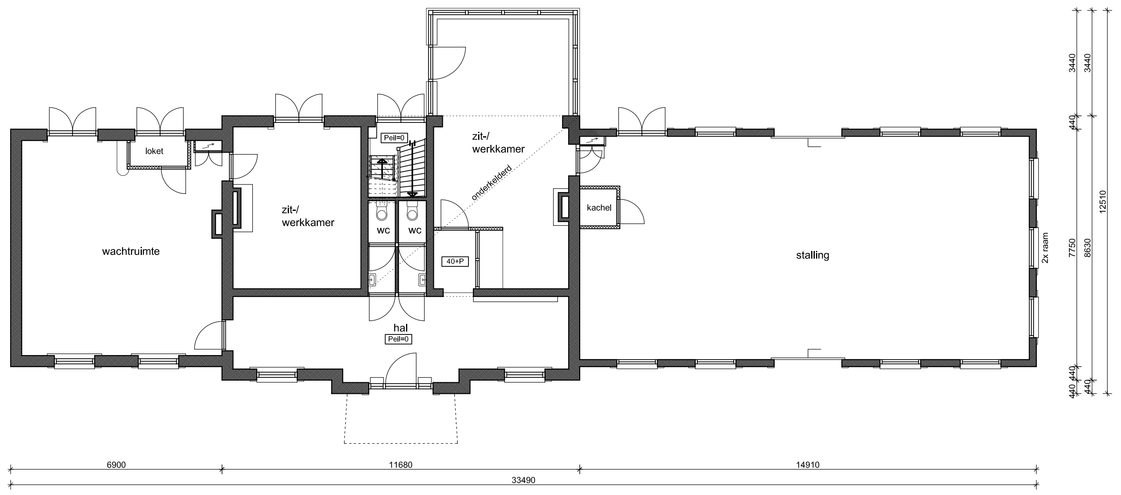


begane grond

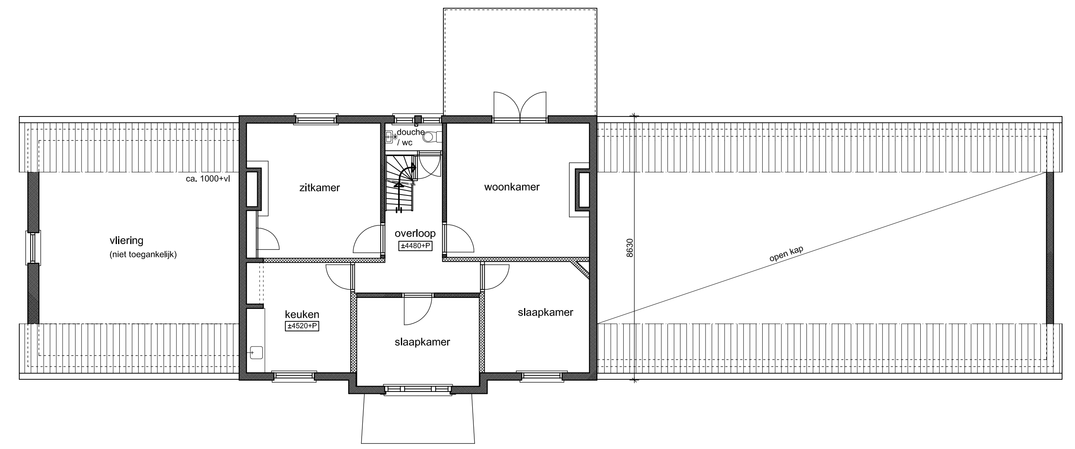


verdieping



rechter zijgevel

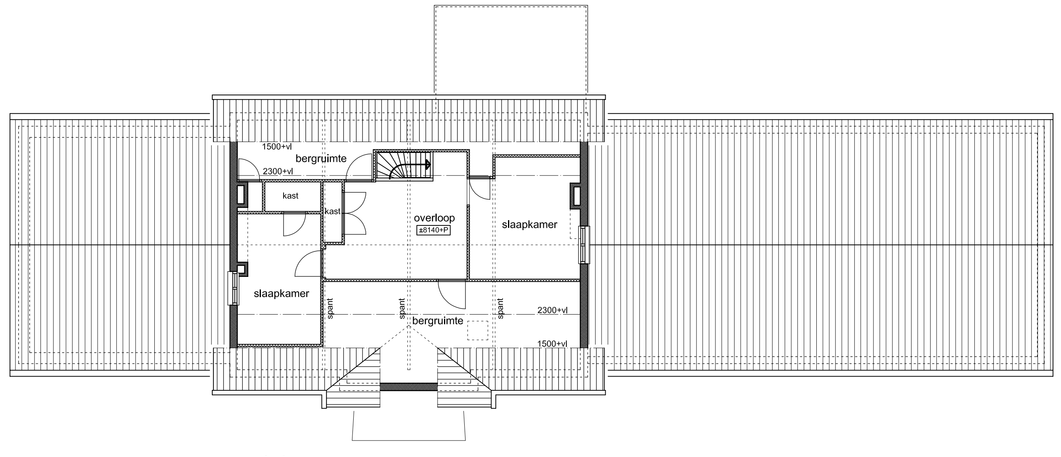


zolder

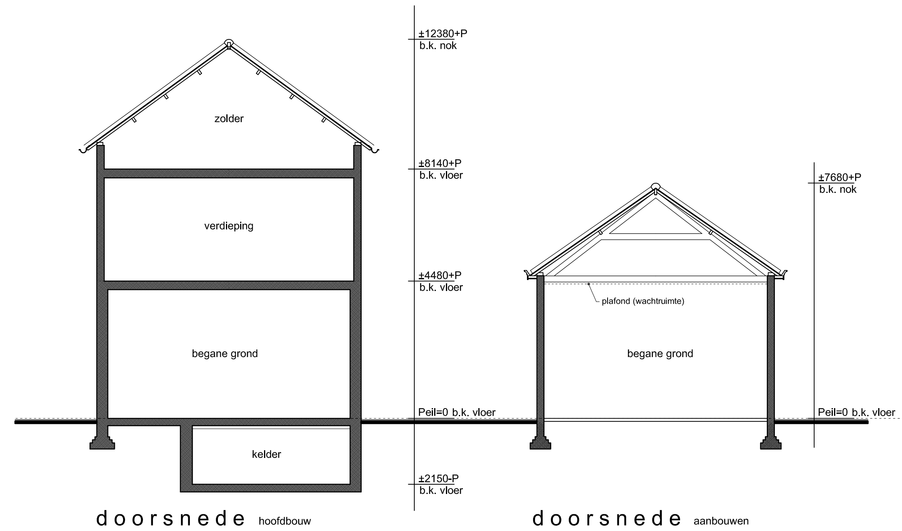

doorsnede hoofdbouw

doorsnede aanbouwen

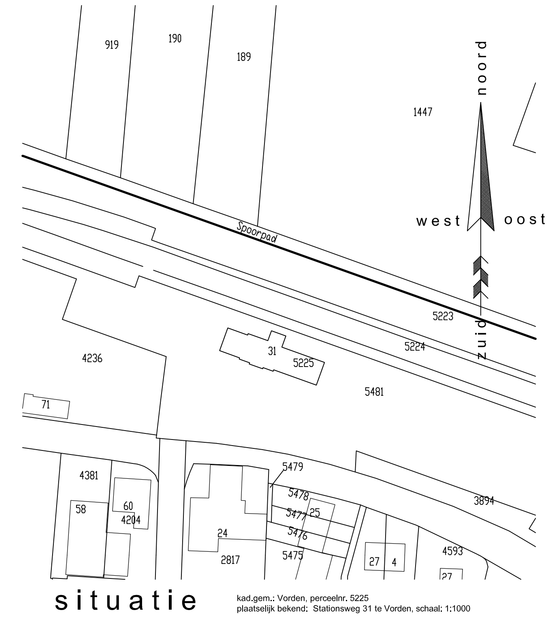

situatie

kad.gem.: Vorden, perceelnr. 5225
plaatselijk bekend: Stationsweg 31 te Vorden, schaal: 1:1000

Friso Woudstra
Architecten bna

Ruurloseweg 83
7251 LC Vorden
tel: 0575 - 519 455
fax: 0575 - 519 550
info@frisowoudstra.nl
www.frisowoudstra.nl

project: Verbouw Stationsgebouw
Stationsweg 31
7251 EL Vorden

opdrachtgever: Poort van Bronckhorst

onderdeel: BESTAANDE SITUATIE

schaal : 1:100
get. : R.K.B.
datum : 19-12-2019
gewijz. : 22-01-2020

1.1