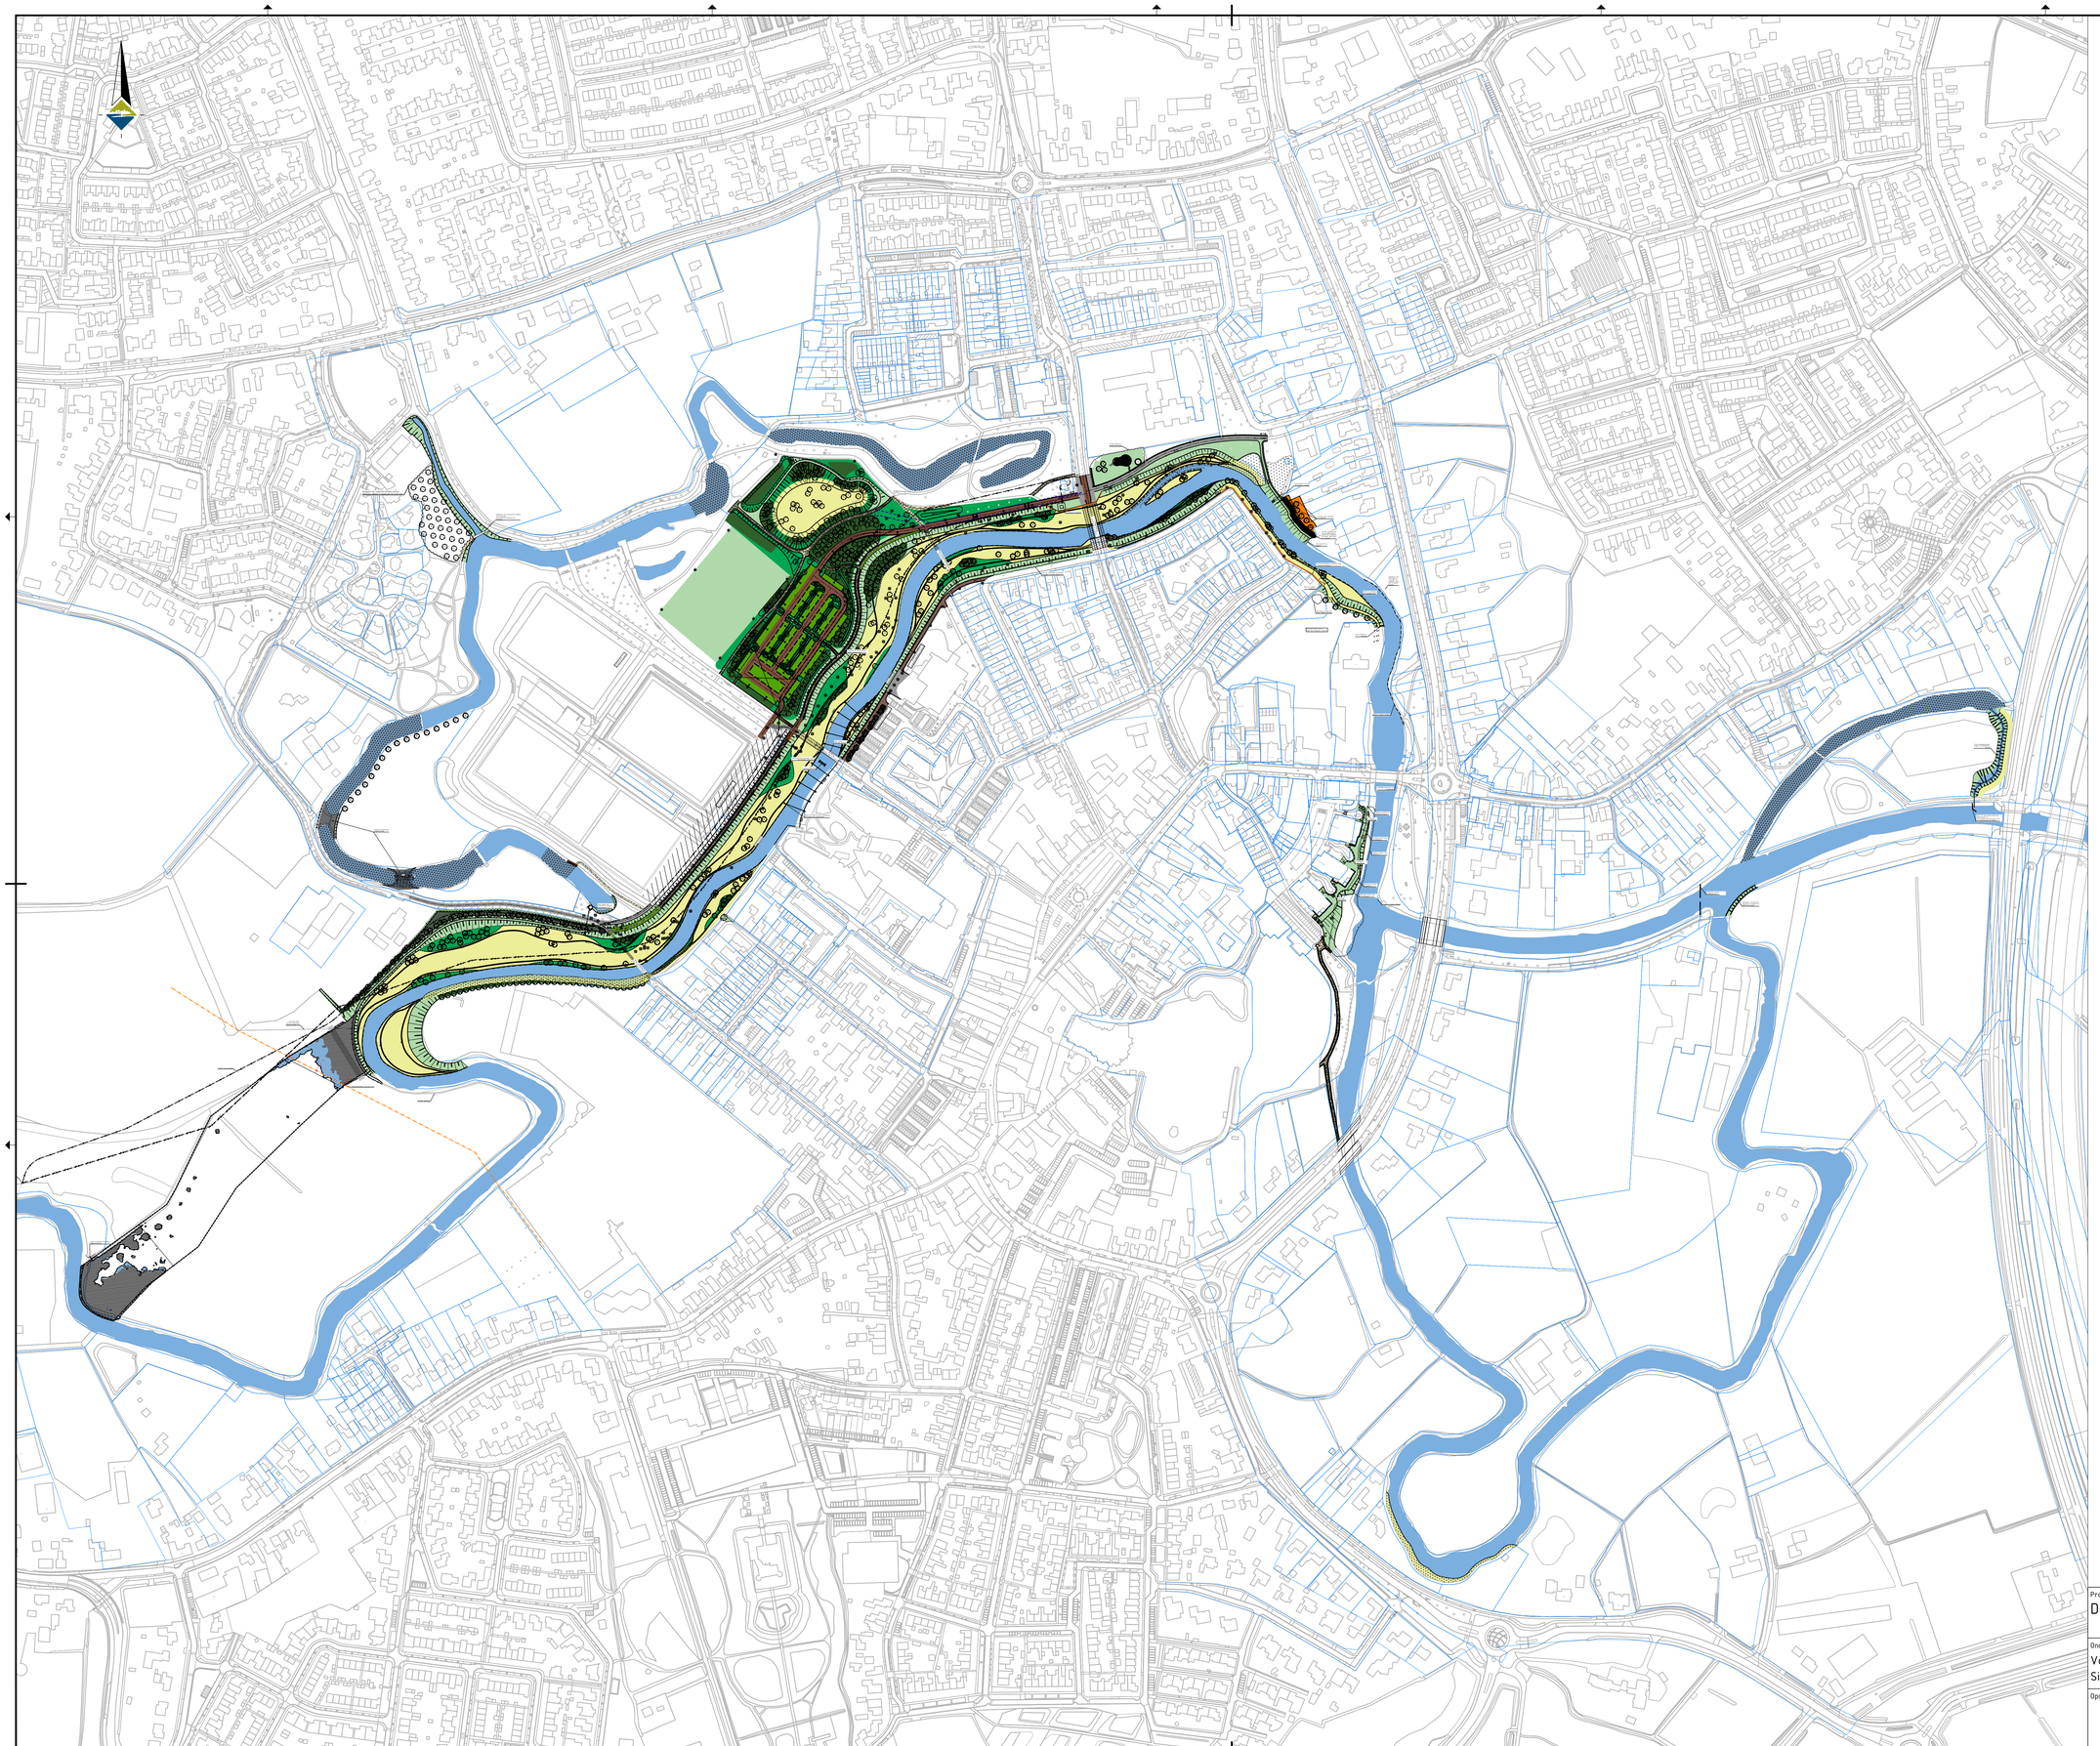


LEGENDA

- Bestaande situatie
- Kadastrale grens
- Weg-as
- Zomerbed, gemiddelde waterstand
- Grenzen hoogwatergeul
- Locatie en nummering ingemeten profiel
- Bestaande hoogte
- Ontwerphoogte
- Kruinhoogte waterkering
- Keurzone: geen bomen of grote bouwwerken toegestaan, wel kleine bouwwerken en beplanting toegestaan
- Vrije zone: bewoners zijn vrij om de ruimte naar eigen wens in te richten
- Bestaande bosschage
- Houten vlonder, evt. uit hergebruik
- Voorde van doorgroeiplaten t.b.v. beheerspad, b=5.00m
- Gras
- Soortenrijk grasland
- Ruigte
- Struweel
- Vaste planten en grassen
- Zomerbed Dommel en Stille Dommel, gemiddelde waterstand
- Palen h.o.h. 1.00m op bodem, stobbenwal
- Asfaltverharding
- Straatbaksteen KF, kleur rood/bruin
- Grasbetontegels
- Straatbaksteen KF, kleur grijs gemeleerd
- Struyk Verwo 'solid plaat' of gelijkwaardig
- Halfverharding (DurEko-mix)
- Speelzand
- Betontegels 300x300mm, kleur grijs
- Betontegels 300x300mm, kleur rood
- Grond ontgraven
- Grond aanvullen
- Baggervakken, bodem in stand houden
- Opsluitband, 100x200mm
- RWS-band, 110/220x250mm
- Hagen
- Poort t.b.v. onderhoud
- Schapenhek
- Hekwerk voetbalveld, variant '6-velden'
- Keerwand, type schanskorf
- Plantenbak, beton incl. zitelement, hout
- Bank, type Pure van Grijsen of gelijkwaardig incl. prullenbak, type Constructo van Grijsen of gelijkwaardig
- Stapstenen
- Zitblokken in winterbed
- Houten balken t.b.v. speelplaats
- Uitstroombak met terugslagklep
- Duiker/uitstroom, dimensionering n.t.b.
- Bestaand bergbezinkbasin
- Bestaande gasleiding, hoge druk. Ø350mm
- Nieuwe persleiding
- Te verwijderen persleiding
- Paaltoparmatuur, specificatie volgens huidige situatie/gemeentestandaard
- Lichtmast uit hergebruik, t.h.v. voetbalveld en kanoparcours
- Paaltoparmatuur bestaand
- Paalarmatuur nieuw, specificatie volgens huidige situatie/gemeentestandaard
- Paalarmatuur bestaand
- Lichtmast met spots uit hergebruik
- gewone esdoorn (Acer platanoides)
- fladderiep (Ulmus laevis)
- winterlinde (Tilia cordata)
- zomereik (Quercus robur)
- zoete kers (Prunus avium)
- gewone beuk (Fagus sylvatica) *komt niet voor in ontwerp*
- ruwe berk (Betula pendula) *komt niet voor in ontwerp*
- wilde peer (Pyrus pyraster)
- wilde appel (Malus sylvestris)
- zwarte els (Alnus glutinosa)
- gewone haagbeuk (Carpinus betulus)
- kraakwilg (Salix fragilis)
- schietwilg (Salix alba)
- boswilg (Salix caprea) *komt niet voor in ontwerp*
- witte paardenkastanje (Aesculus hippocastanum)
- Ulmus 'Dodoens'
- Zelkova serrata
- Mix Heptacodium, Koelreuteria, Cornus kousa
- Te verwijderen boom

Opmerkingen:

- Maten in meters;
- Dimensies van materialen in millimeters;
- Hoogtematen in meters t.o.v. NAP

0 5 10 15 20m

Project:
Droge Voeten St. Oedenrode

Onderdeel:
Voorlopig ontwerp
Situatietekening totaal - variant: 5 velden

BWZ INGENIEURS
Leidijk 15
4121 KG Everdingen
t. 0345 744 000
e. www.bwz-ingenieurs.nl

Opdrachtgever:
Waterschap De Dommel

Projectnummer:	010-19-BWZ
Besteknummer:	
Datum:	11-03-21
Schaal:	1:2000
Formaat:	A0
Fase:	VO
Status:	DEFINITIEF
Tekenaar:	T. Buvink
Projectleider:	R. van Zanten
Versie:	01.0
Tekeningnummer:	010-19-BWZ-VO-ST-011

010-19-BWZ-VO-ST-011.dwg