Inrichtingsvoorstel hoek van de Valtherweg en Oude Dijk te Exloo

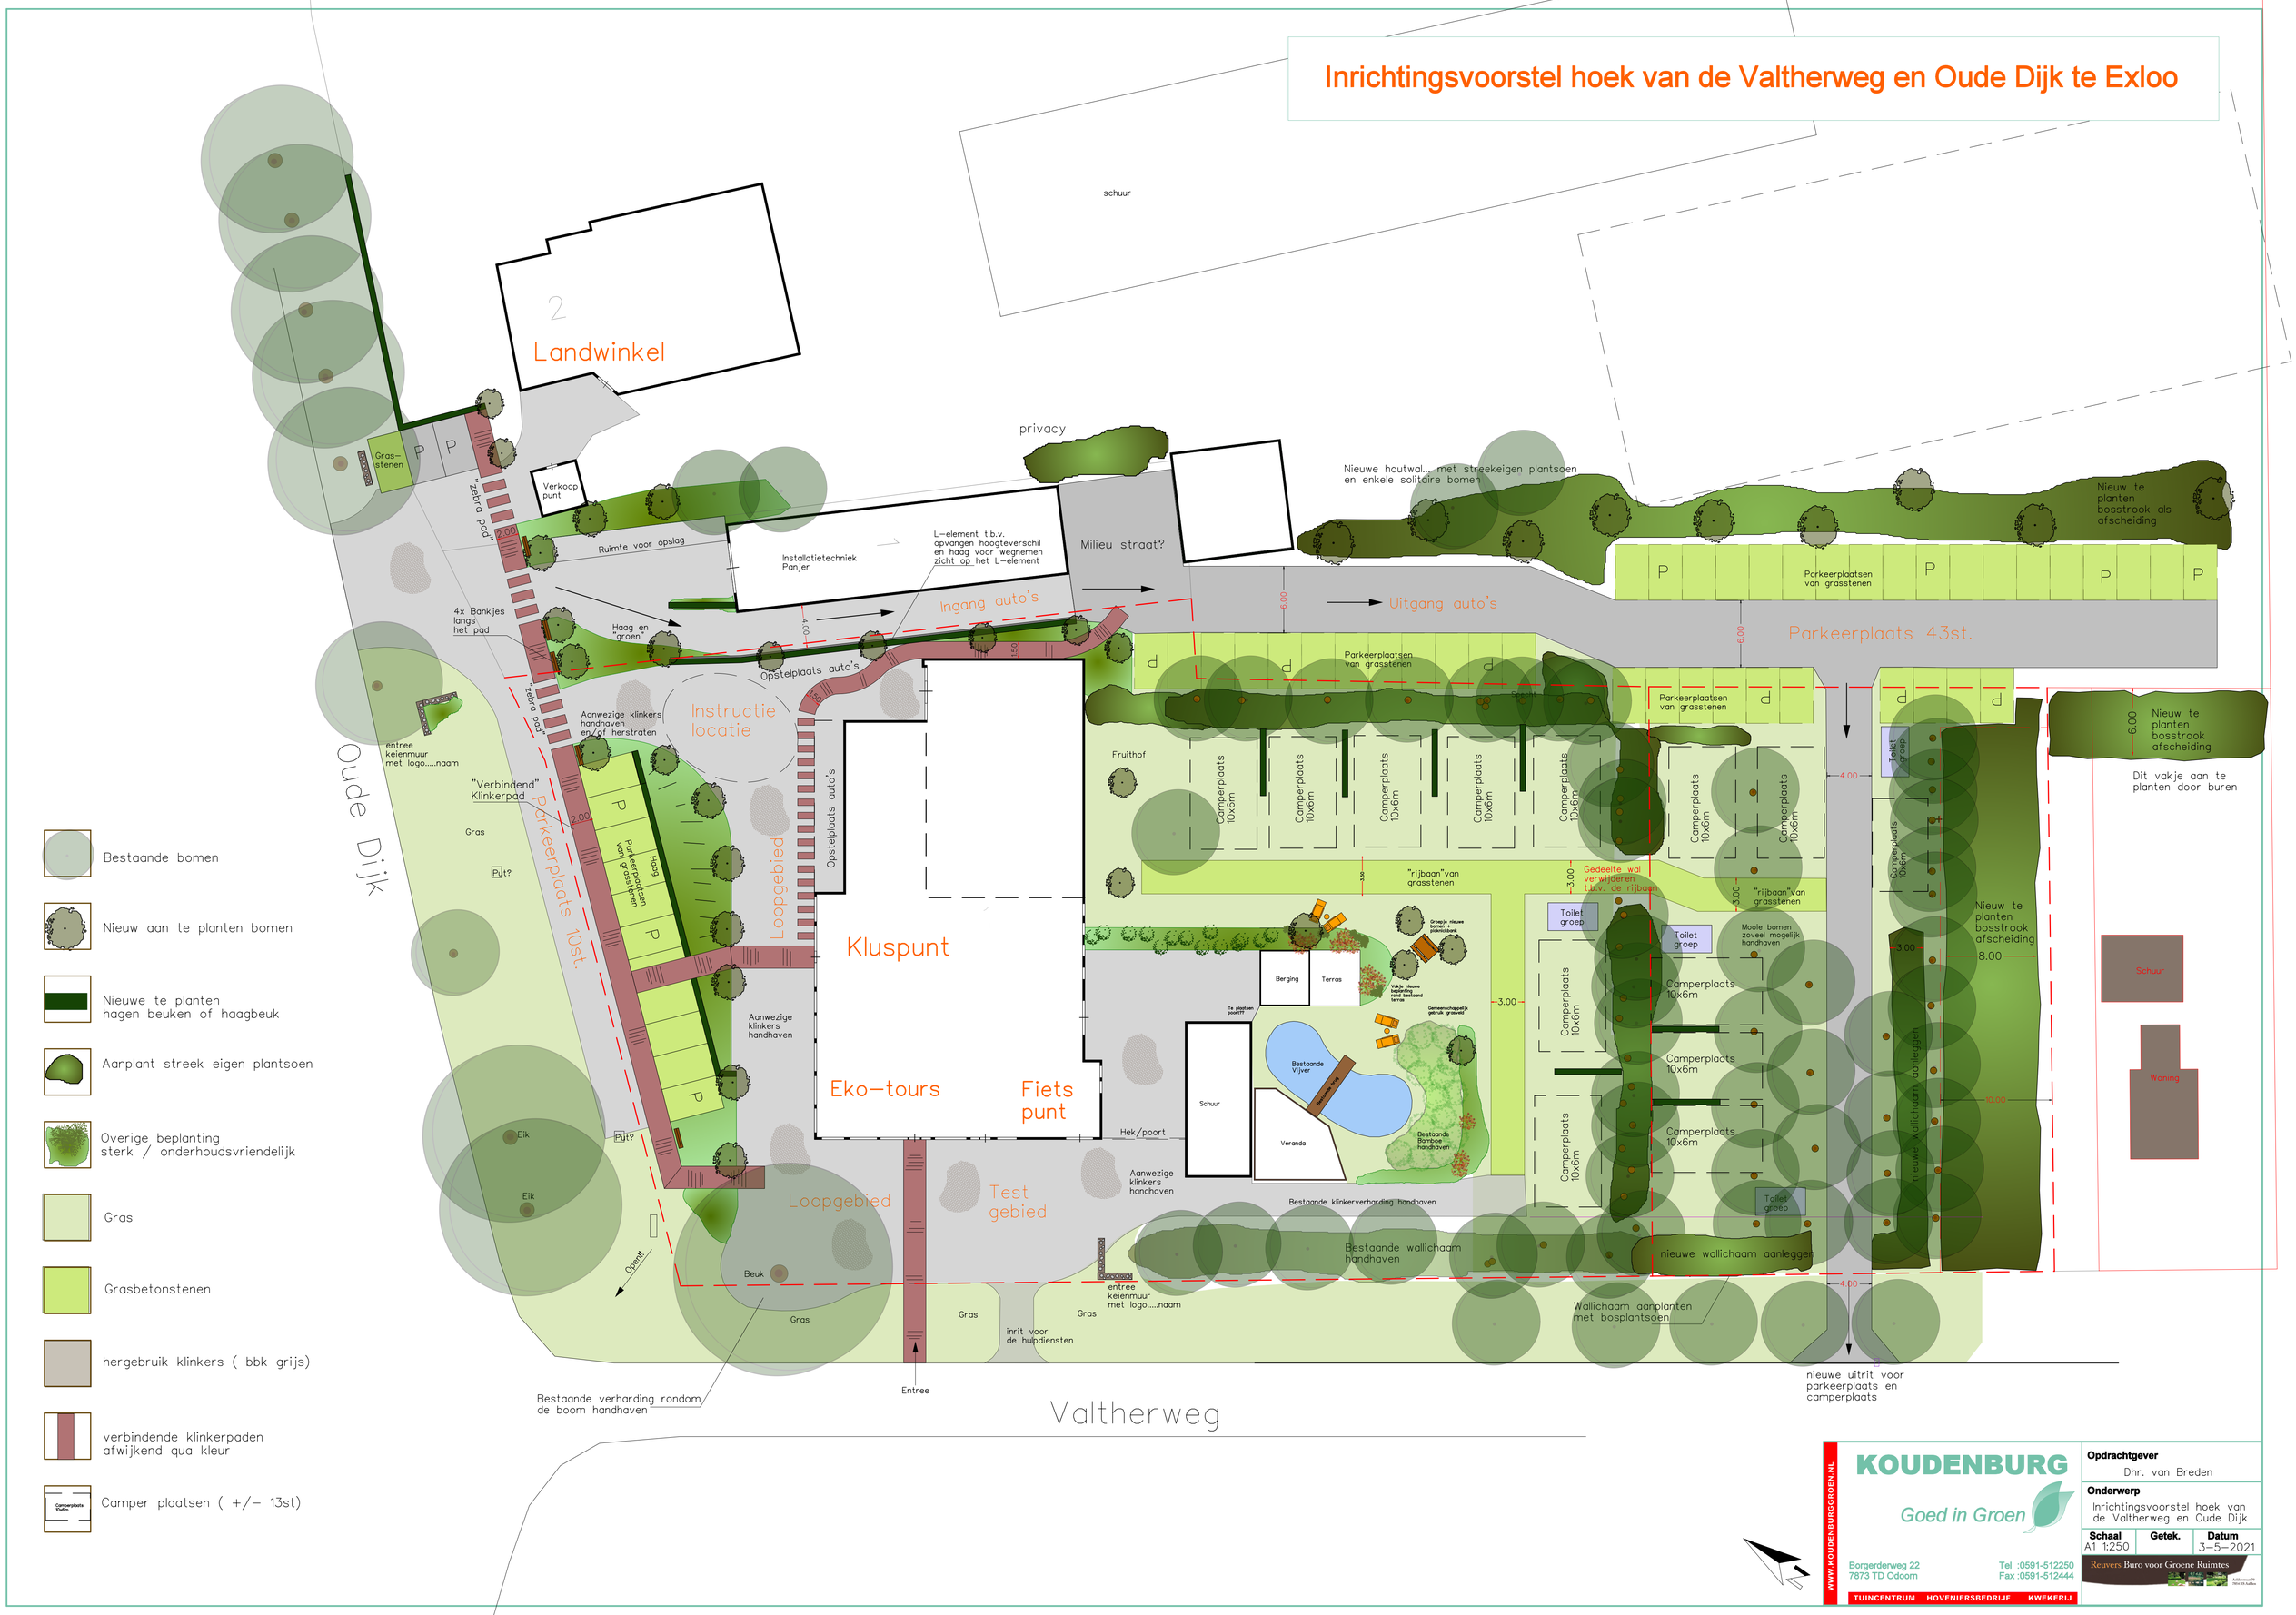

KOUDENBURG
Goed in Groen
Borgerderweg 22
7873 TD Odoorn
Tel :0591-512250
Fax :0591-512444
TUINCENTRUM HOVENIERSBEDRIJF KWEKERIJ
WWW.KOUDENBURGGROEN.NL

Opdrachtgever	Dhr. van Breden
Onderwerp	Inrichtingsvoorstel hoek van de Valtherweg en Oude Dijk
Schaal	A1 1:250
Getek.	
Datum	3-5-2021

Reuvers Buro voor Groene Ruimtes