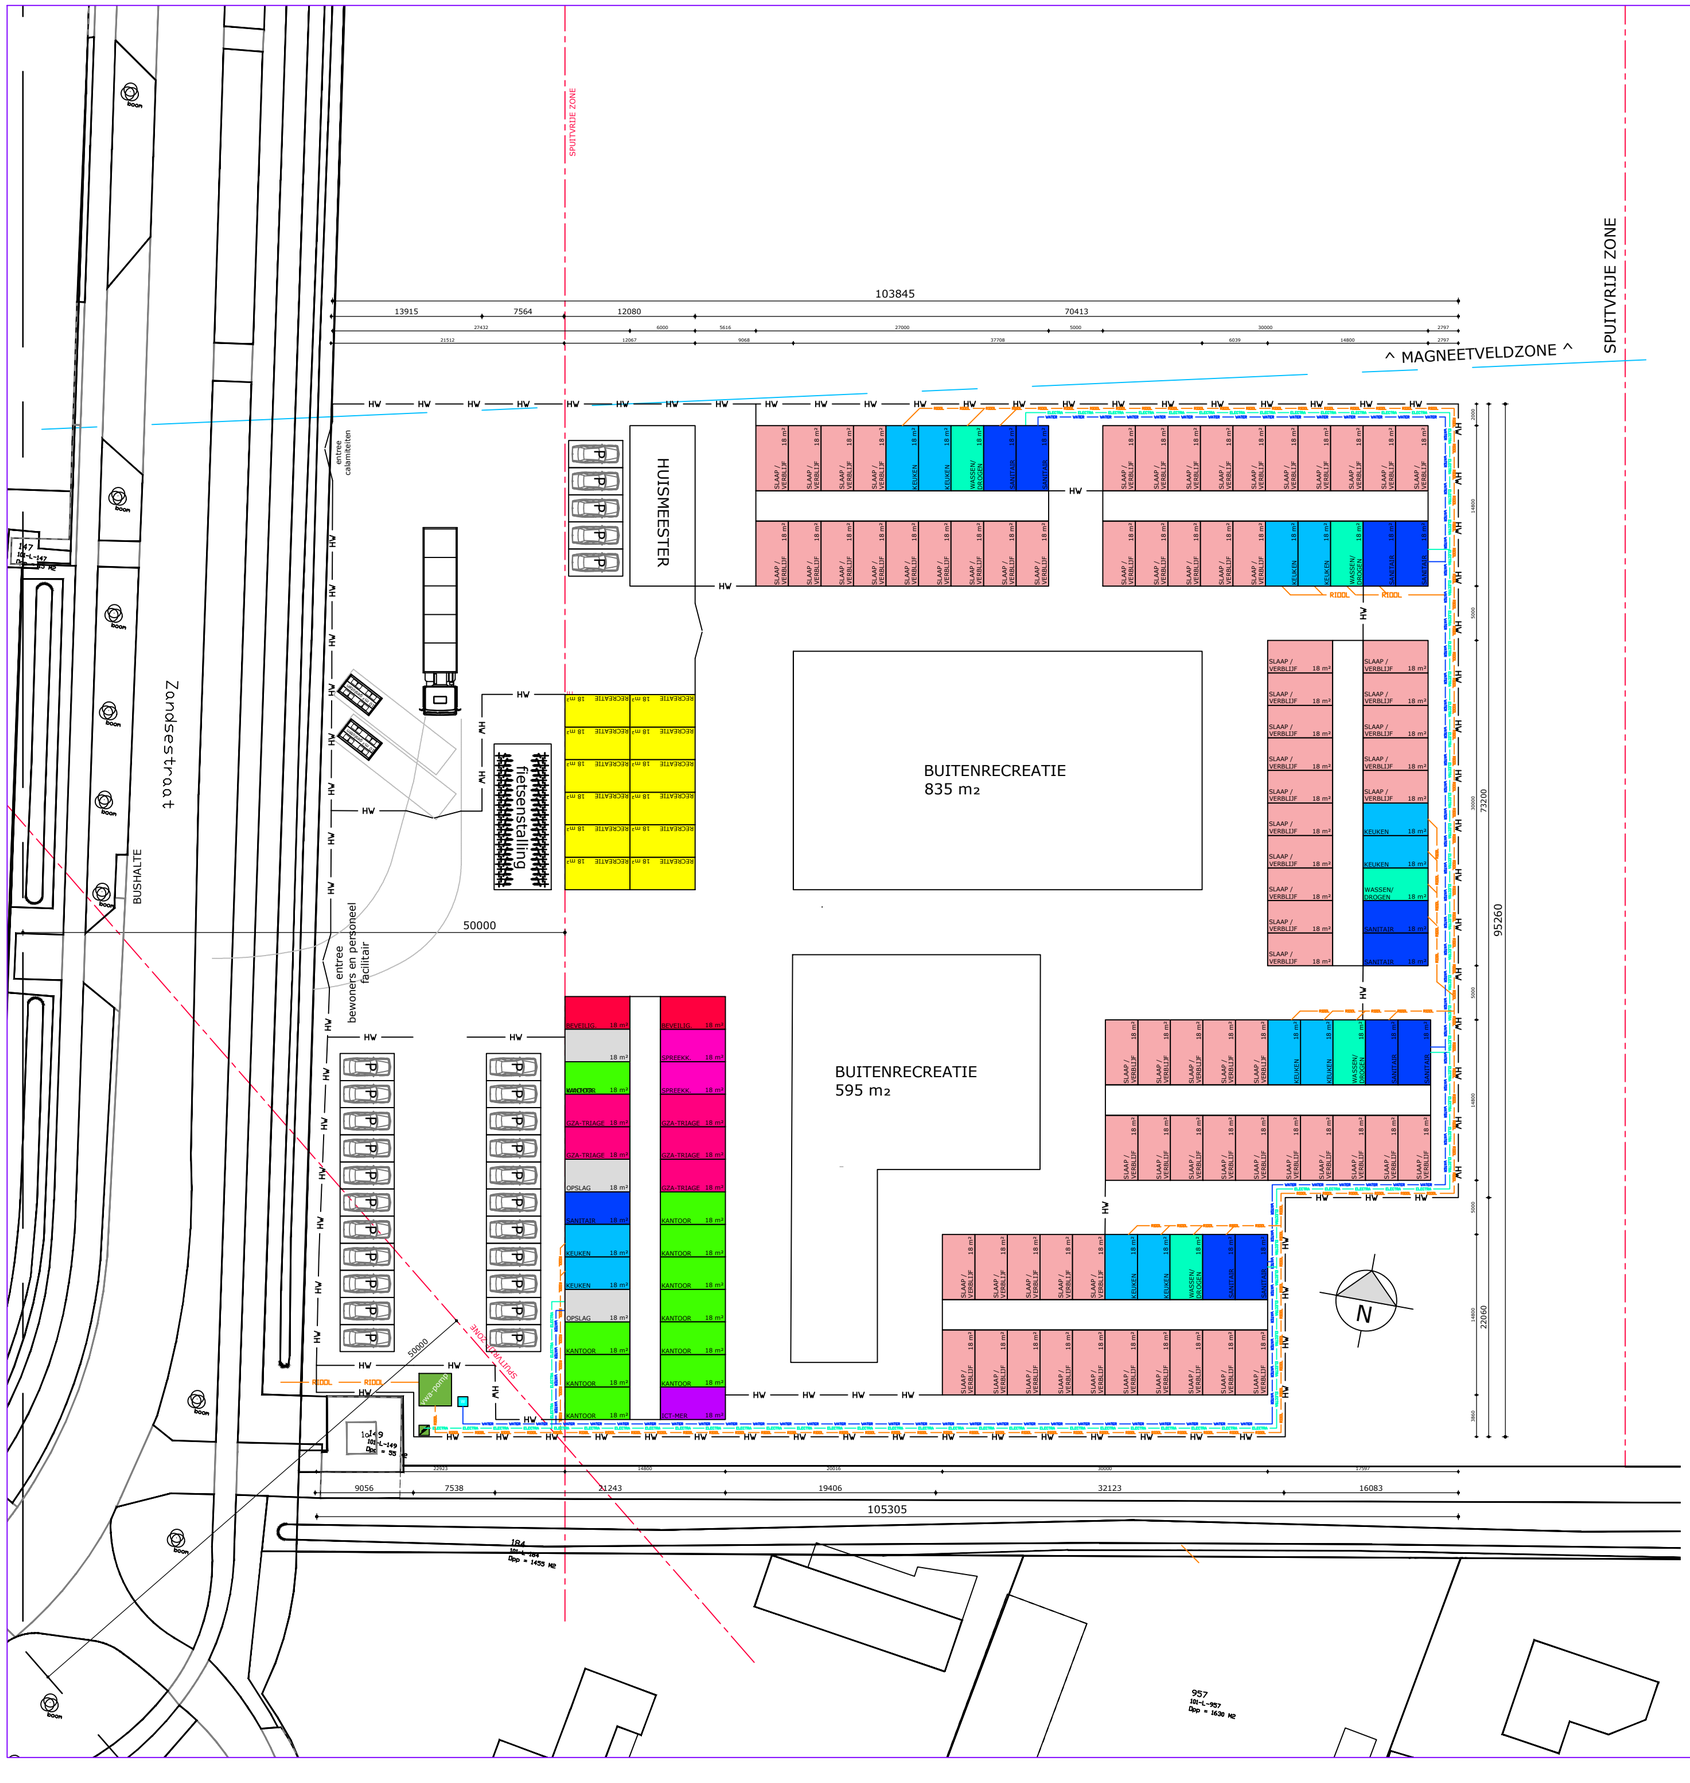

CAPPACITEIT NO Bemmel

Bestuurlijke cappaciteit 200 bedden
Technische cappaciteit 219 bedden

GEBRUIKSGROEP VERBLIJF

Slaapvertrek	Min. 2,5 m²/pers.	73 units x 3 bedden = 201
Dagverblijf/eetzaal	Min. 1 m²/pers.	216 m²
Toiletten	1:25 bedden (65% heren / 35% dames)	2 heren / 2 dames per cluster
Douche en wasgelegenheid	1:15 bedden (65% heren / 35% dames)	5 per cluster
Wasmachine en wasdroger	1:20 bedden	3 combinaties per cluster

OPTIONEEL GEBRUIKSGROEP VERBLIJF

Multifunctionele ruimte (v.h. OLC)	1 ruimte 32 m²	benodigd?
Kinder- activiteitenruimte	1 ruimte 32 m²	benodigd?
Decentrale keukens “zelf kook” - 1 x kookplat (4-pits) - 1 x wasbak W+K water - 1 x aflegplek - 1 x afzuigkap 180*60 cm²	1:15 bewoners	3 combinaties per cluster

GEBRUIKSGROEP ONDERSTEUNEND

Beveiligingsbeambte	1 ruimte 18 m² v.v. balie	2 unit 18 m2
Receptie / infobalie	2 werkplekken á 7 m² - 1 dubbele balie	2 unit 18m2
Wachtruimte	1 ruimte 25 m² v.v.10 zitplaatsen	1 unit 18m2
Keuken, catering	75 m²	huismeester gebouw
Keuken, Koffie/thee automaten	150m² (incl. kantoor kok) Diverse	niet van toepassing
Schoonmaak opslag	1:500 bedden 10m² v.v.stortbak W+K-water	huismeesters gebouw
Locatiemanagement	1 ruimte 18m2	1 ruimte á 18m2
COA medewerkers	Werkruimte van 7 m2 per werkplek	4 ruimte á 18m2
Spreekkamer	10 m2 v.v. extra vluchtweg en alarmering.	2 ruimte á 18m2
Opslag verzorgingsmiddelen	32 m2, inclusief uitgifte balie.	
Opslag gebruikte dekens	18 m2	huismeester gebouw
Sanitair ondersteunende	Min. 2 dames- en 2 herentoiletten	2 heren / 2 dames
Terreininrichting Parkeerplaatsen	Voldoende buitenruimte. personeel 15 stuks + bezoekers 5	ca. 22 + 5 parkeerplaatsen
Speelruimte kinderen GCA	3x ruimte 18 m2, v.v. wastafel W+K water.	3 ruimte á 18 m
triage ruimte	1x ruimte 18 m2	
VVN	1x ruimte 18 m2	1 ruimte á 18m2
ICT MER	1x ruimte 18 m2	1 ruimte á 18m

RENVOOI + aantallen

Verblijfsunit	73 stuks	Opslagunit	3 stuks	Parkeerplaatsen	27 stuks
Gangunit	33 stuks	ICT-unit	1 stuks	Waterleiding	244 m'
Beveiligingunit	2 stuks	Keukenunit	12 stuks	Electra	244 m'
Spreekunit	2 stuks	Witgoedunit	5 stuks	Riool	325 m'
GZA-TRIAGE unit	5 stuks	Sanitairunit	11 stuks	Hekwerk	493 m'
Kantoor unit	10 stuks	Dagrecreatie	12 stuks		

CONCEPT

Wijziging:	Datum:	Omschrijving:	Getekend:
D	28-03-2025	Variant 3	RWi
C	25-03-2025	Magneetveldzone, Techische cappaciteit, Alg. Voorzieningen	RWI
B	24-03-2025	Aanpassing Renvooi en aantal units.;	RWI
A	20-03-2025	variant 2 - TC:200 - spuitvrije zone	RWi

Project:	Noodopvang Zandsestraat Bemmel	**Getekend:**	RWi
		Schaal	1:300
Onderdeel:	Ontwerp vlekkenplan	**Datum:**	13.03.2024
		Formaat:	A2
Opdrachtgever	Gemeente Lingewaard	**Werknr:**	**Blad:**
	HUMBLE Advice	24-18698	VO-01