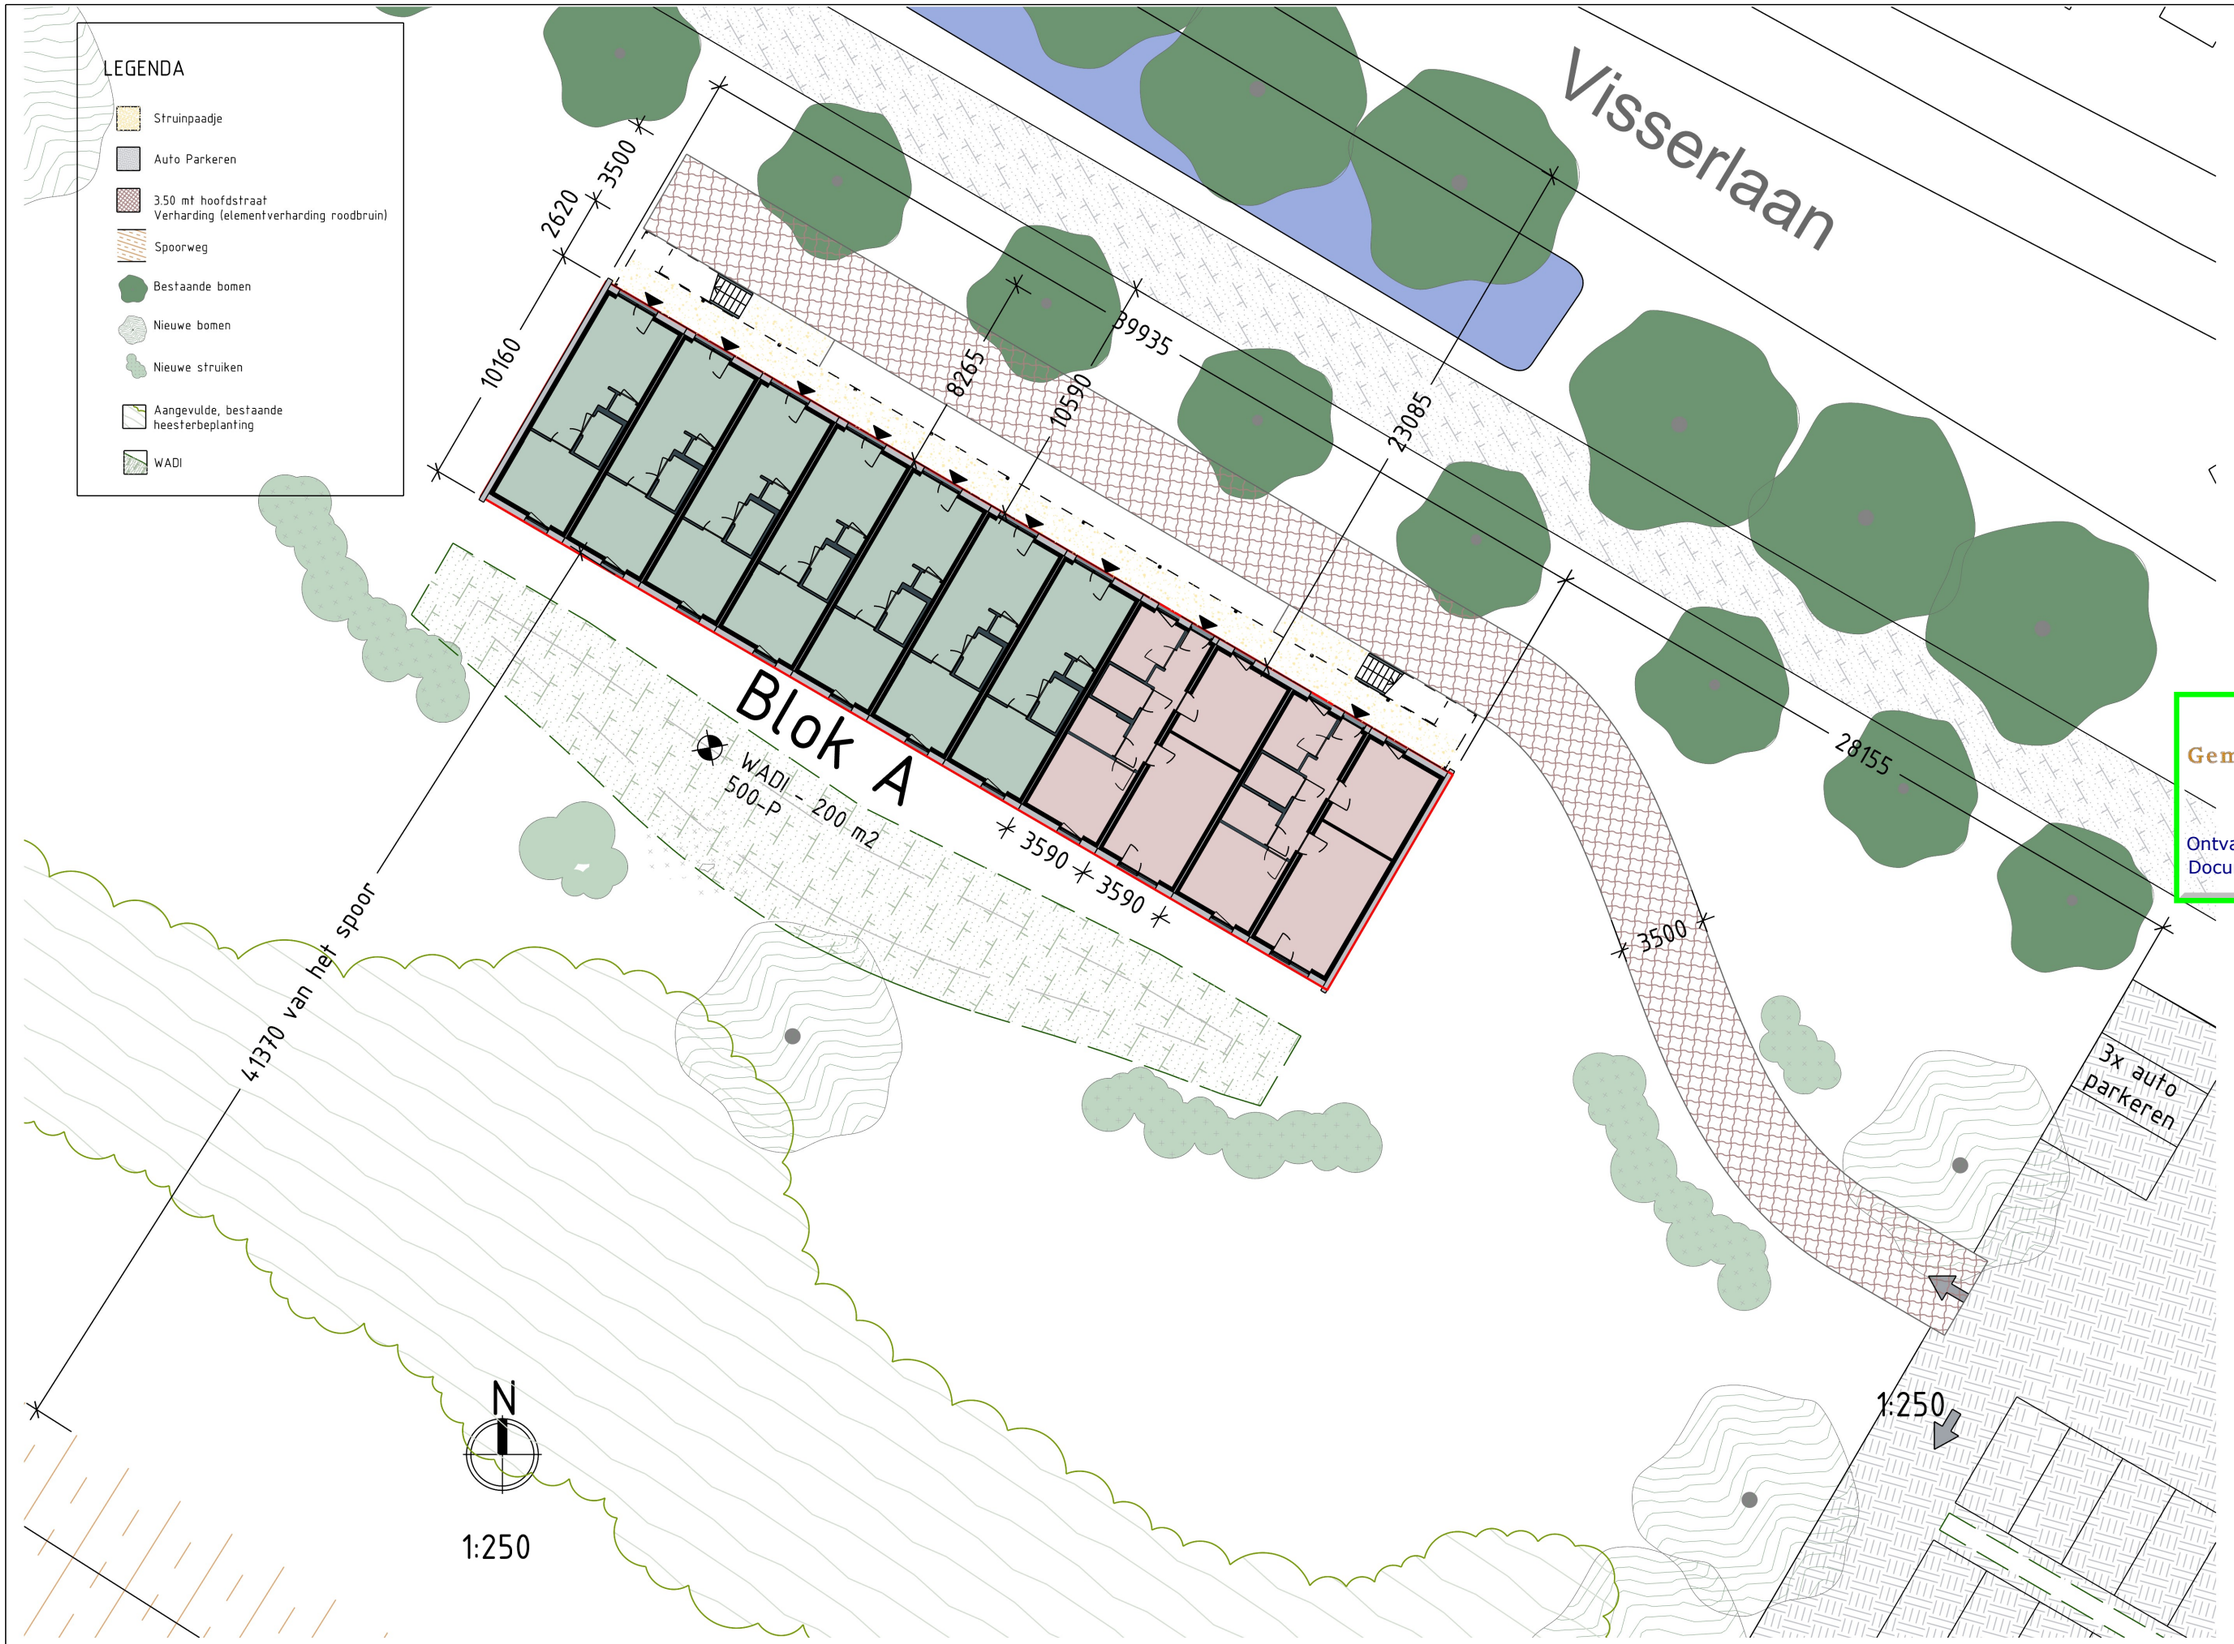


THE NEW MAKERS
BENEDENRIJWEG 186, 2987 VB RIDDERKERK
INFO@THENEWMAKERS.COM
085 06 06 630

PROJECT INFORMATION

HT - DUIVEN

PROJECT NUMBER:	TNM 993-004
PROJECT MANAGER:	BJ
LEAD ENGINEER:	JvV

Gemeente Duiven

Ontvangstdatum : 17-11-2025
Documentnummer: D2025-00019303

DRAWING INFORMATION

SHEET NUMBER
12.A_ SITUATIETEKENING_BLOK A_250

DRAWN BY:	DT
CHECKED BY:	JvV
FILE NAME:	
DATE:	2025-11-16
SIZE:	A3