



RIJKSWEG TE DUIVEN

VOORLOPIG ONTWERP PLUS
DECEMBER 2020



RIJKSWEG TE DUIVEN

VOORLOPIG ONTWERP PLUS - 17 DECEMBER 2020

Colofon

Dit voorlopig ontwerp plus is in opdracht van gemeente duiven gemaakt door Buro Poelmans Reesink Landschapsarchitectuur en in nauwe samenwerking met de opdrachtgever en Goudappel Coffeng tot stand gekomen.

BURO POELMANS REESINK LANDSCHAPSARCHITECTUUR

<i>Opgave</i>	4	<i>Fietsoversteek</i>	32
<i>Locatie Rijksweg te Duiven</i>	5	<i>Verhardingen</i>	34
<i>Ontstaan en ontwikkeling van de Rijksweg in Duiven</i>	6	<i>Inrichtingselementen</i>	37
<i>Ontwikkelingen centrum Duiven</i>	7	<i>Afwateringsprincipe</i>	36
<i>Huidige situatie Rijksweg</i>	8	<i>Verlichting</i>	38
<i>1e meedenkavond</i>	9	<i>Bomen</i>	40
<i>2e meedenkavond</i>	10	<i>Beplanting</i>	42
<i>Digitale enquête</i>	11	<i>Kabels en leidingen t.o.v. bomen</i>	46
<i>Ontwerp Rijksweg te Duiven</i>	13	<i>Parkeerbalans</i>	48
<i>Deelgebied 1</i>	16	<i>Concept kunst 'Parels van Duiven'</i>	50
<i>Deelgebied 2</i>	20		
<i>Deelgebied 3</i>	26		
<i>Parkeerplaats</i>	28		

DE RIJKSWEG IN DUIVEN



Historische foto Rijksweg in de richting van Westervoort



Historische foto Rijksweg

OPGAVE

Gemeente Duiven gaat de Rijksweg opnieuw inrichten. Deze weg vormt de westelijke ontsluiting van Duiven met Westervoort en de oostelijke ontsluiting met Zevenaar. Het westelijke deel (vanaf de rotonde bij de Burgemeester van Dorth tot Medlerstraat tot de Rijksweg ter hoogte van de Jumbo) is een aantal jaar geleden al heringericht. Ook het centrumgebied en de Kastanjelaan hebben een nieuwe inrichting. De Rijksweg vanaf de Jumbo tot aan de rotonde met de Vergertlaan vormt hierin de laatste fase.

De opgave is dan ook om dit deel van de Rijksweg aan te laten sluiten op het westelijke deel en bij het centrumgebied. Daarnaast vormt de Rijksweg een drukke verkeersweg met doorgaand autoverkeer dat de gemeente wil ontmoedigen. Ook vergroening vormt een belangrijk onderdeel van de opgave. Vooral het verkeersplein ter hoogte van de Action en 't Raedthuys is in de huidige situatie een stenig gebied. De Rijksweg vormt een historische handelsroute tussen Arnhem en Kleef. Versterken en zichtbaar maken van de cultuurhistorie vormt een belangrijk onderdeel in het nieuwe ontwerp, evenals het zichtbaar maken van de historische panden aan deze weg.



- centrumplan (reeds gerealiseerd)
- Kastanjelaan (reeds gerealiseerd)
- Rijksweg 1e fase (reeds gerealiseerd)
- Rijksweg 2e fase (opgave 2019/2020)

Ontwikkelingen in het centrum van Duiven

LOCATIE RIJKSWEG TE DUIVEN




ONTSTAAN EN ONTWIKKELING VAN DE RIJKSWEG IN DUIVEN


De oorsprong van Duiven reikt ver terug in de ijzertijd. Het dorp is ontstaan op een rivierdonk. In die tijd waren er nog geen dijken waardoor rivier voortdurend buiten zijn oevers treedde. Nederzettingen ontstonden op hoger gelegen plekken. Duiven is op zo'n hoger gelegen plek in het landschap ontstaan. Op de hoogtekaart en de historische kaart is te zien hoe het dorp de natuurlijke vormen van de hoger gelegen rivierdonk volgt. Later is het lager gelegen kommengebied rondom het dorp ontgonnen en is Duiven uitgebreid. Nog steeds is het hoogteverschil goed te zien op bestaande hoogtekaarten en ook buiten is te zien hoe het landschap lager ligt ten opzichte van het dorp en de Rijksweg.




Duiven liggend op een oude rivierdonk in het lager gelegen kommengebied.

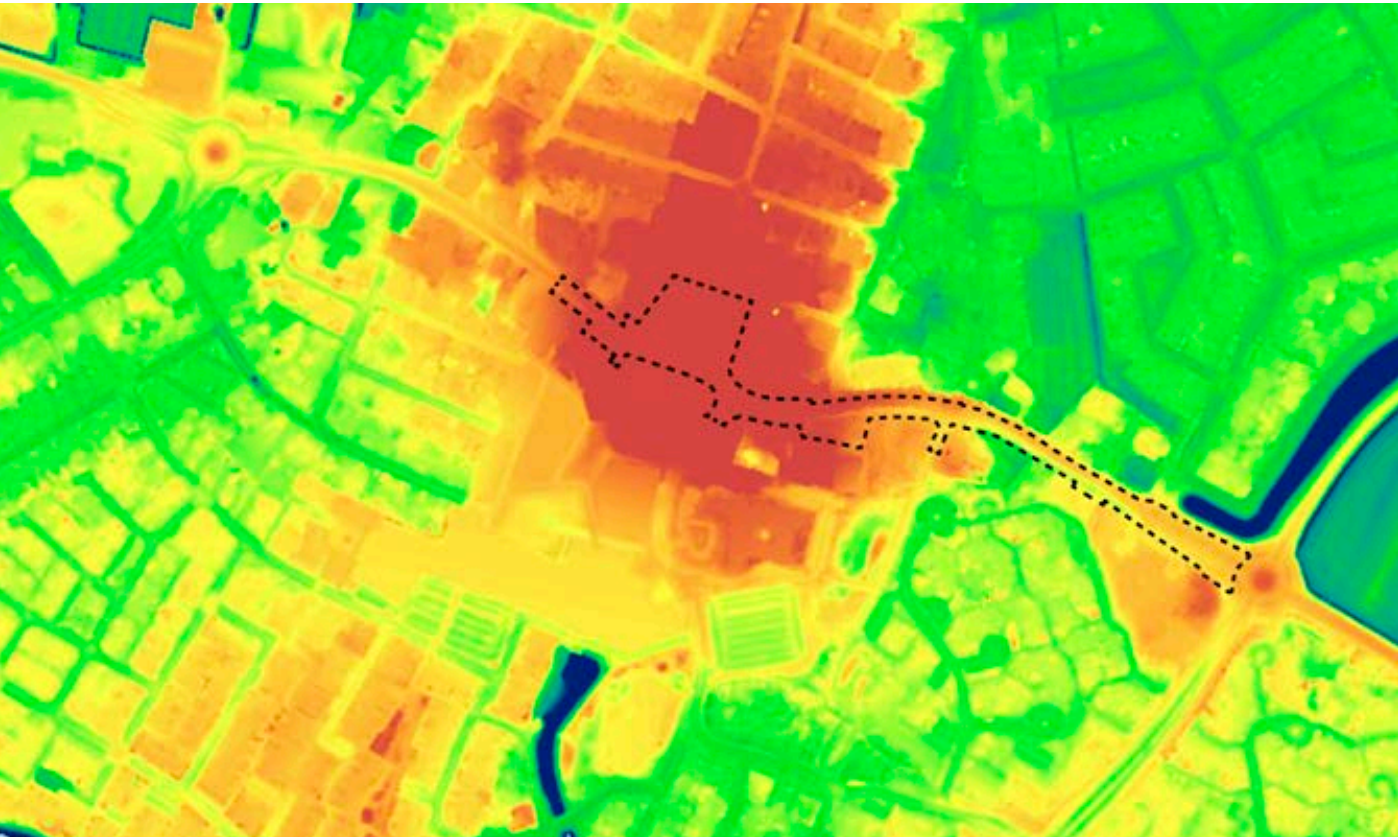

Algemene Hoogtekaart Nederland; hierop is goed te zien dat het centrum hoger ligt dan het buitengebied

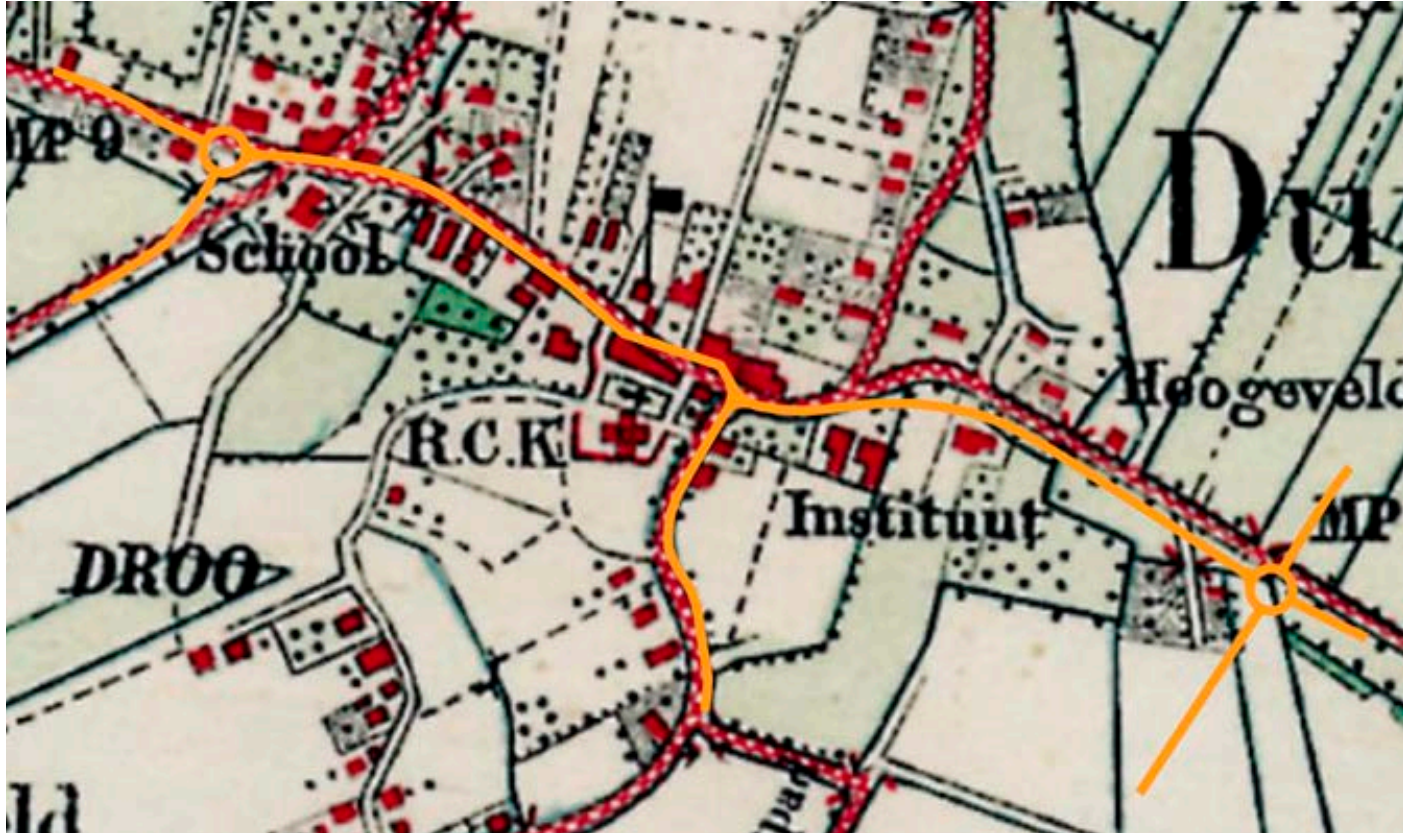


Historisch topografische kaart 1930; oostelijke deel van de Rijksweg valt buiten het centrum en is onderdeel van het landschap

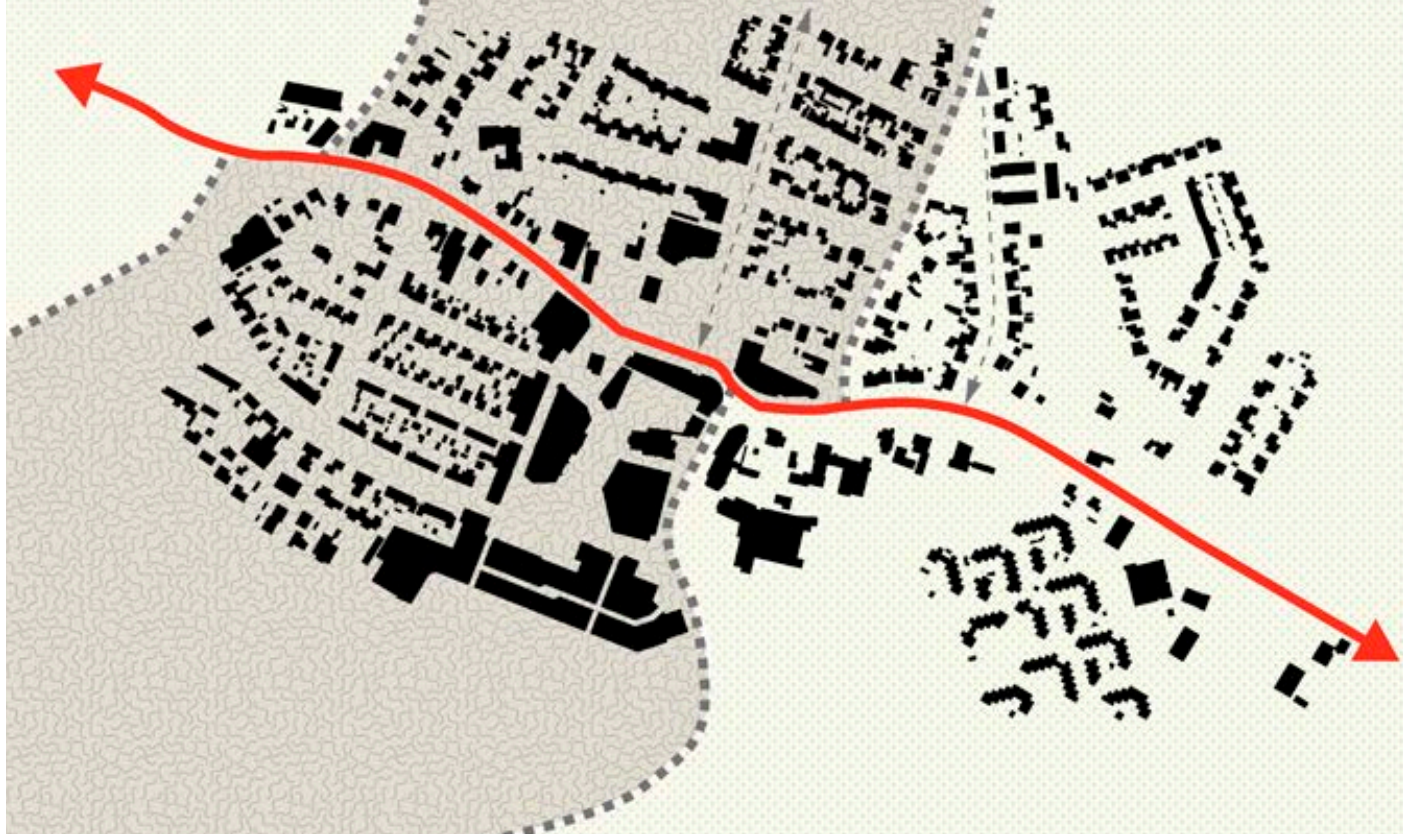

De historische structuur van het centrum van Duiven; de bebouwde kom begint ter hoogte van de Woerstraat

ONTWIKKELINGEN CENTRUM DUIVEN

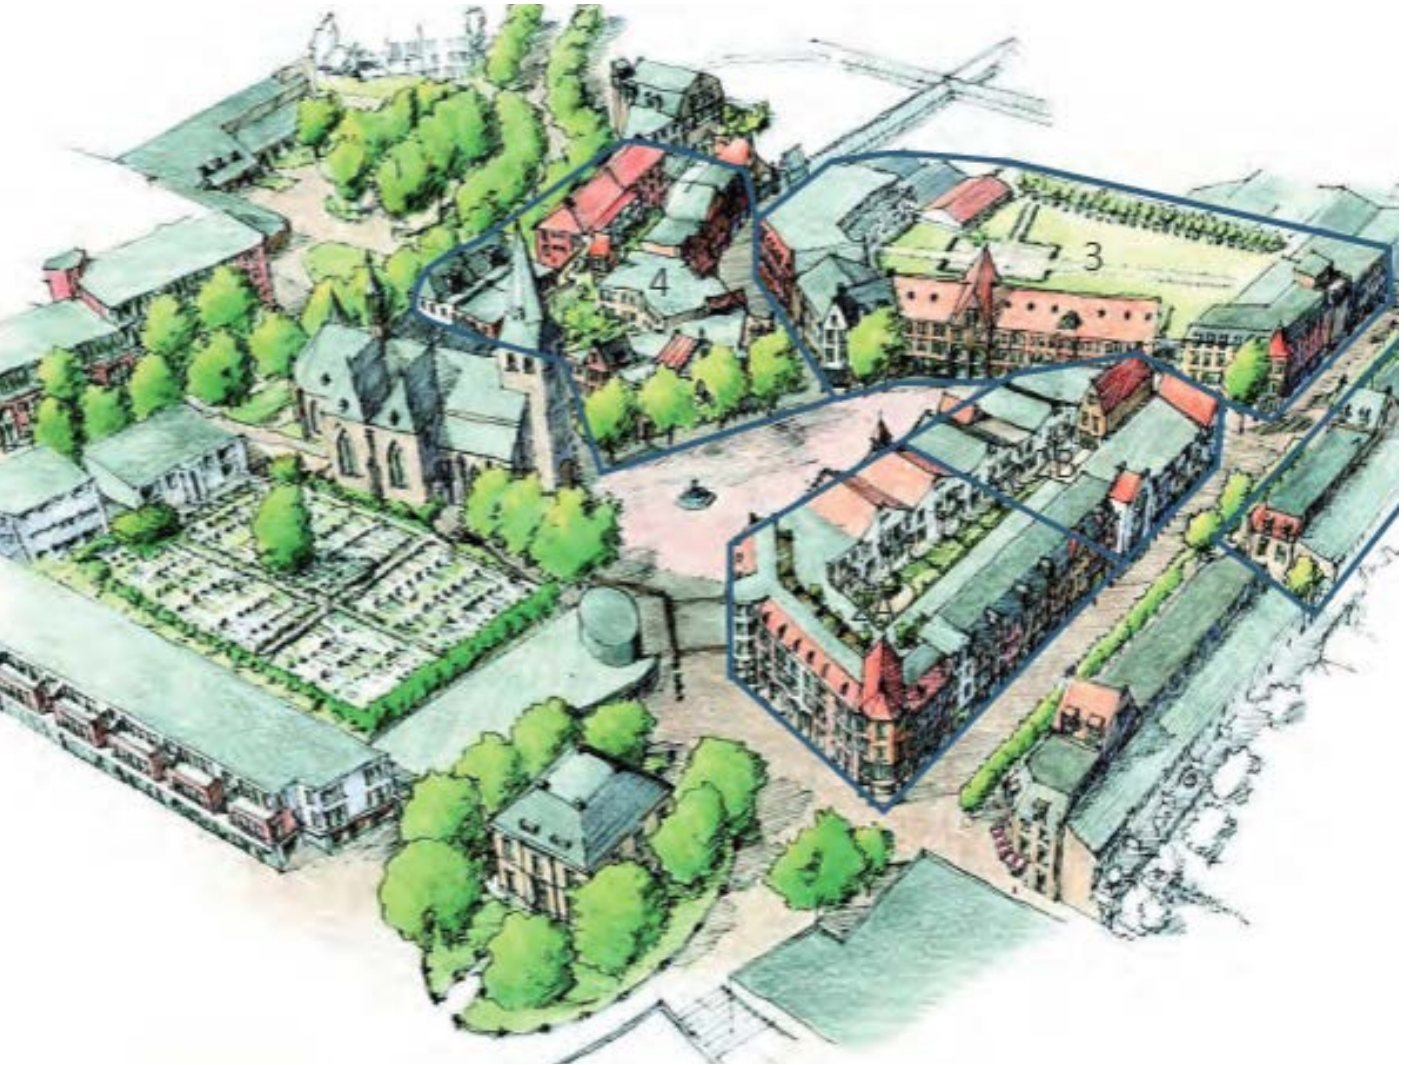

Structuurvisie Vitaal centrum Duiven



Westelijke reeds heringericht deel van de Rijksweg



Nieuwe inrichting van de Kastanjelaan



Het centrumgebied

HUIDIGE SITUATIE RIJKWEG



Kruising met De Tamboer; veel overmaat in het profiel



Onoverzichtelijke fietsoversteek; onrustig straatbeeld



Versnipperd en onrustig aanblik door veel verschillende groenstructuren en bebording



De Rijksweg ter hoogte van het parkeerplein



De entree van het centrum gezien vanaf de oostelijke Rijksweg



Veel onrust in het straatbeeld door versnipperd groen, onderbroken laanbeplanting

1E MEEDENKAVOND

Begin 2020 is gestart met het ontwerptraject voor de Rijksweg in de gemeente Duiven. In totaal zijn drie meedenkavonden ingepland om bewoners en betrokkenen van de Rijksweg te betrekken bij het ontwerpproces. Op 29 januari is de eerste meedenkavond voor de Rijksweg georganiseerd. Op deze avond werd informatie gegeven over het proces binnen het project en hebben we in groepen informatie en input opgehaald vanuit de bewoners en betrokkenen. De volgende wensen zijn opgehaald:

- Verkeersremmende maatregelen nemen om snelheid van autoverkeer te verminderen
- Meer groen en groen in verschillen soorten en vormen
- Verbeteren verkeersveiligheid en overzichtelijke oversteekplaatsen voor voetgangers en fietsers
- Verkeersveiligheid voor fietsers verbeteren
- Meer parkeerplekken
- Extra oversteekplekken
- Geen voorkeur voor klinkers vanwege geluidsoverlast



Opmerkingen werden op de kaart van de Rijksweg geschreven en getekend



Centrale terugkoppeling van de opgehaalde informatie per groep



In groepen werd er gediscussieerd over huidige dilemma's op de Rijksweg en over input voor het ontwerp

2E MEEDENKAVOND

Op 11 maart was de tweede meedenkavond. Op deze avond is de voorkeursvariant voor het wegprofiel gepresenteerd. Voor de fietsoversteek ter hoogte van de Lombokstraat en het verkeersplein zijn twee varianten gepresenteerd. Op de avond zijn posters opgehangen met verschillende thema's. De thema's die zijn besproken zijn:

- Wegprofiel
- Groen en duurzaamheid
- Parkeerplaats
- Fietsoversteek

De groepen hebben bij ieder thema hun opmerkingen gegeven. De volgende opmerkingen zijn deze avond opgehaald; we behandelen ze per thema:

Wegprofiel

- Het is niet duidelijk waarom specifieke wegprofielen zijn afgefallen:
- Profiel Rijksweg met vrijliggende fietspaden
- Profiel Rijksweg met middenberm
- Rijksweg als fietsstraat
- Drempels hoog genoeg maken om verkeersremmend effect te behalen
- Let op verkeersveiligheid voor de fietser
- Suggesties voor overgang van klinker naar asfalt (bijv. vanaf de rotonde tot aan de Woerdstraat asfalt en daarna overgaan op klinkerverharding)

Groen en duurzaamheid


- Zorg voor voldoende diversiteit aan bomen
- Bomen en groen mogen het zicht niet beperken (verkeersveiligheid)
- Bestaande bomen behouden
- Bomen in het centrum afstemmen op zicht vanuit appartementen

Parkeerplaats

- Voorkeur voor aparte in- en uitrit met éénrichtingsverkeer i.v.m. verkeersveiligheid
- Suggestie om entree te verleggen naar het midden van de parkeerplaats om drukte en onveilige situaties te verminderen
- Laad- en losplaats voor de Action is een aandachtspunt
- Zorg voor een veilige oversteek parkeerplaats naar het centrum
- Let op verkeersveiligheid voor de fietsers bij kruisingen van verkeer

Fietsoversteek

- Goed zicht op aankomende fietsers organiseren
- Overleg met eigenaren rondom fietsoversteek gewenst voor overzicht creëren rondom fietsoversteek

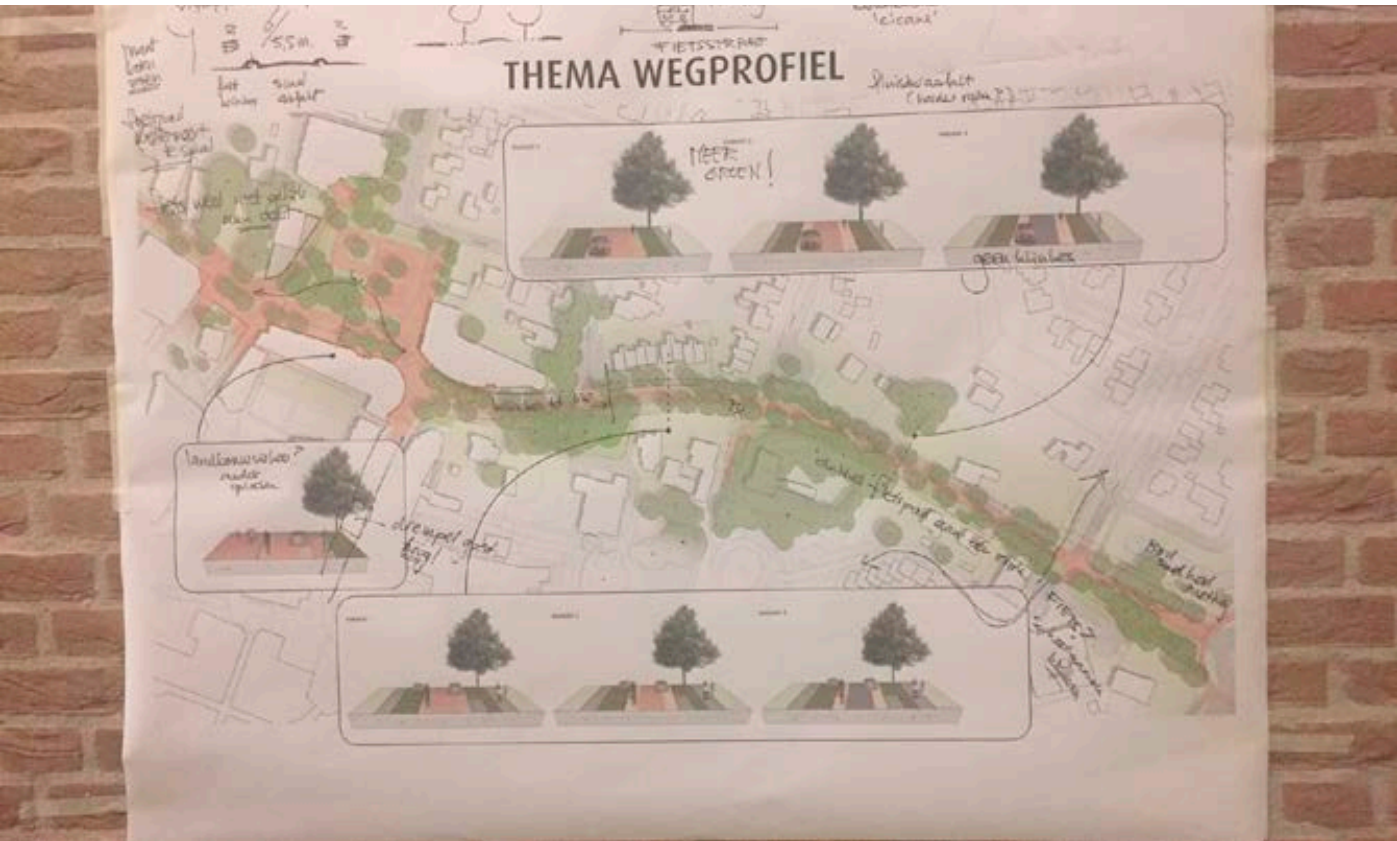

De opmerkingen werden op posters aangegeven en geschetst



De bewoners en betrokkenen gingen per groep langs bij een thema waar uitleg werd gegeven

DIGITALE ENQUÊTE

De laatste meedenkavond was gepland op 30 maart, maar kon door de coronamaatregelen niet doorgaan. Om bewoners en betrokkenen mee te nemen in de vervolgstappen is gekozen voor een online update met enquête. Daarin hebben we de ontwerpstappen toegelicht en op- en aanmerkingen over het ontwerp opgehaald. De enquête is verspreid in de zomer van 2020 en is door 69 deelnemers ingevuld. De deelnemers bestonden uit bewoners van de Rijksweg of waren op een andere manier betrokken (zoals een onderneming of lid van een belangenvereniging).


Over het algemeen zijn de volgende opmerkingen uit de enquête naar voren gekomen:

Ambitie voor de Rijksweg

- Merendeel is positief over de ambitie (3,8 op 5)
- verlagen snelheid is een belangrijke ambitie;
 - veiligheid en wooncomfort zijn erg belangrijk;
 - klinkers geven geluids- en trillingsoverlast.

Wegprofiel ter hoogte van centrum

- merendeel is positief over de nieuwe inrichting (3,7 op 5)
- Klinkers worden afgeraden;
 - losliggende fietspaden i.v.m. verkeersveiligheid;
 - tevreden over de inrichting en passend bij het centrum.

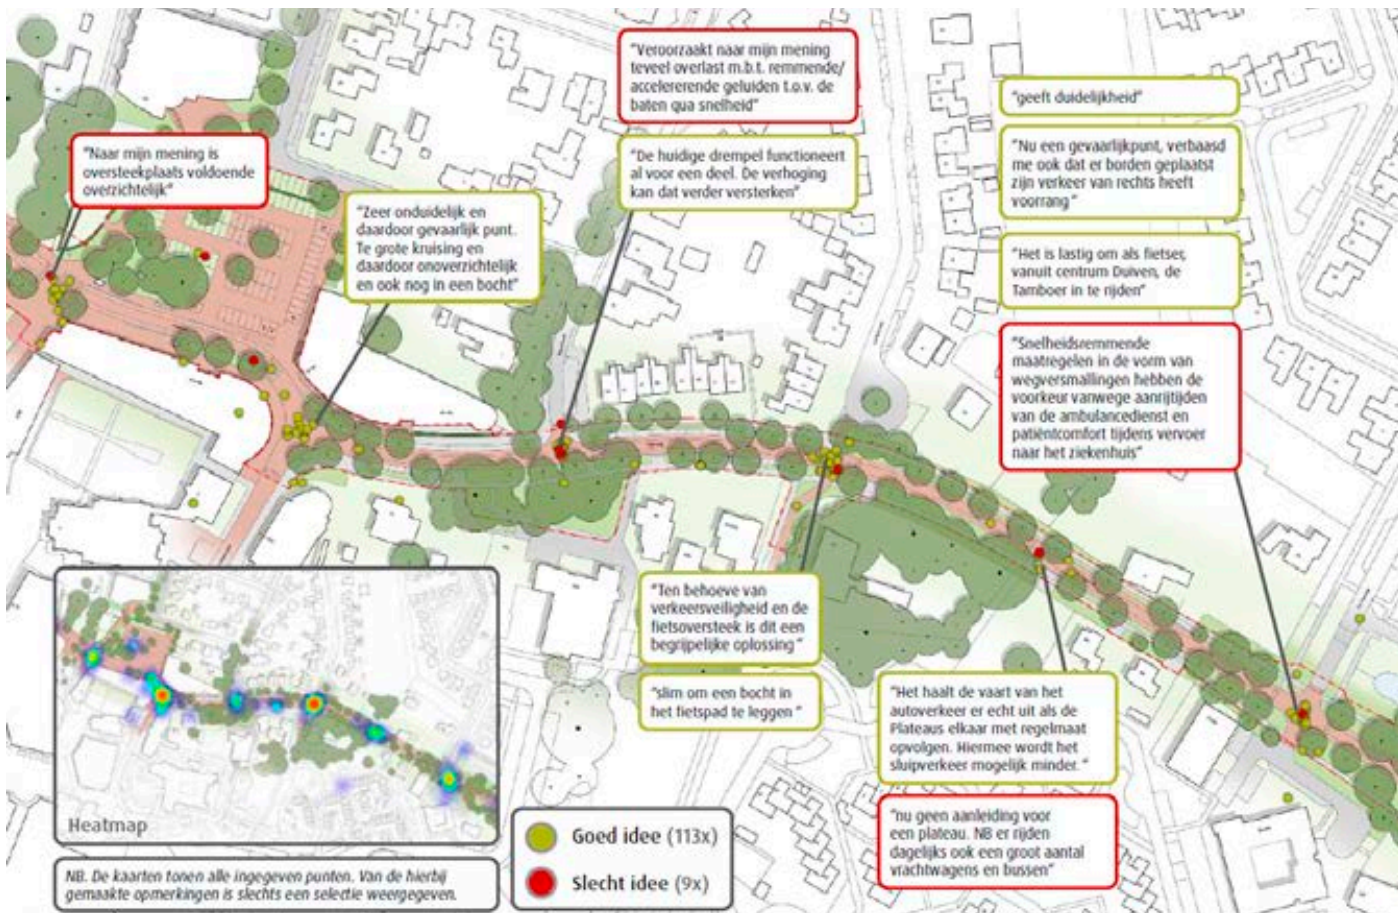

Met bullets kon men goede en slechte ideeën aangeven op de plankar

Wegprofiel tussen Kastanjelaan en rotonde

- klinker i.c.m. asfalt (3 op 5)
- asfaltverharding (3 op 5)
- de meningen over de verschillende varianten voor materialisering zijn erg verdeeld, er is dan ook geen duidelijke voorkeur naar voren te brengen in de enquête;
 - Bij asfaltverharding veel voorkeur voor verkeersremmende maatregelen op een andere manier dan door klinkers toe te passen.

Plateaus ter hoogte van kruisingen

Merendeel is positief over deze oplossing (4,4 op 5)

Fietsoversteek

Merendeel is positief over de inrichting (4 op 5)

Groen en duurzaamheid

Merendeel is positief over de vergroening, veel opmerkingen dat groen geen zicht moet belemmeren en dat het groen goed onderhouden dient te worden.

Parkeerplein

Er is een grote voorkeur voor variant 2 'parkeerpark' (68%).



De reacties op de verschillende varianten voor materialisering




DE RIJKSWEG IN DUIVEN





DE RIJKSWEG IN DEELGEBIEDEN

LEGENDA


Verhardingen

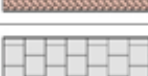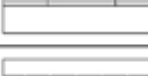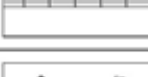	rijbaan, asfaltverharding, asfalt, zwart
	fietsstrook, asfaltverharding, asfalt, roodbruin
	rijbaan, klinkerverharding, keperverband straatbaksteen, keiformaat, kleur: paarsbruin conform reeds heringerichte Rijksweg
	fietsstrook, klinkerverharding, elleboogverband straatbaksteen, dikformaat, kleur: roodbruin conform reeds heringerichte Rijksweg
	parkeervak, klinkerverharding, elleboogverband straatbaksteen, keiformaat, kleur: roodbruin
	parkeervak, groenverharding, Greenbricks, opvullen met bomenzand, inzaaien met gazon gecombineerd met betonstraatstenen, keiformaat, elleboogverband, roodbruin
	langsparkeervak, klinkerverharding, elleboogverband, straatbaksteen, keiformaat, kleur: roodbruin
	langsparkeervak, klinkerverharding, elleboogverband, betonstraatsteen, keiformaat, kleur: antraciet
	plein, trottoir, klinkerverharding, keperverband, straatbaksteen, dikformaat, kleur: paarsbruin conform centrum
	trottoir, tegelverharding, halfsteensverband trottoirtegels, 300x300x45 mm / inritten dikte 80 mm
	natuursteenplint, tegelverharding, halfsteensverband natuursteen tegels, 400x300 mm, kleur: antraciet conform centrum
	laad en losstrook, klinkerverharding, elleboogverband, straatbaksteen, keiformaat, kleur: roodbruin
	fietspad, asfaltverharding rood asfalt met witte belijning
	verkeersplateau, klinkerverharding, straatbakstenen, keiformaat, kleur: wit en zwart,
	zebrapad, klinkerverharding, blokverband straatbakstenen, keiformaat, kleur: wit
	opsluiting van beton geleideband, 50/200 x 200 x 1000 mm, antracietkleurig
	bushalte busperronband, 435x180 x 1000 mm, leverancier: Leicon
	inritconstructie inritbanden, 500x200x750mm, beton, antraciet
	figuratie markering materiaal: thermoplast, kleur: wit


Terreininrichting

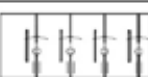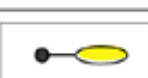	boomspiegel boomspiegelplint, diameter 2 meter gietijzer
	fietsparkeren fietsnietjes type conform centrumgebied
	ondergrondse afvalcontainers bestaande herplaatsen
	bestaand kunstwerk herplaatsen
	straatverlichting bestaande lichtmasten langs de Rijksweg herplaatsen
	pleinverlichting type conform lichtmast in het centrumgebied
	beschermbeugel verlichtingsmast Delta beschermbeugel rondom, binnenmaats 500 mm, RVS staal verzinkt gecoat
	bestaand kunstwerk herplaatsen verbijzondering in straatwerk rond kunstwerk
	kunstwerk 'parels van Duiven'



Beplanting

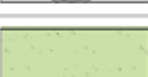	bomen, bestaand
	bomen, nieuw soortkeuze zie ontwerpboekje
	sierheesters soortkeuze zie ontwerpboekje
	haag soortkeuze zie ontwerpboekje
	sierplantsoen vaste planten soortkeuze zie ontwerpboekje
	sierplantsoen boomspiegel opvullen met vaste planten
	gazon
	bloemrijke bermen

Overig

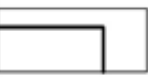	bebouwing
	hoogten in meters t.o.v. N.A.P.
	projectgrens

DEELGEBIED 1

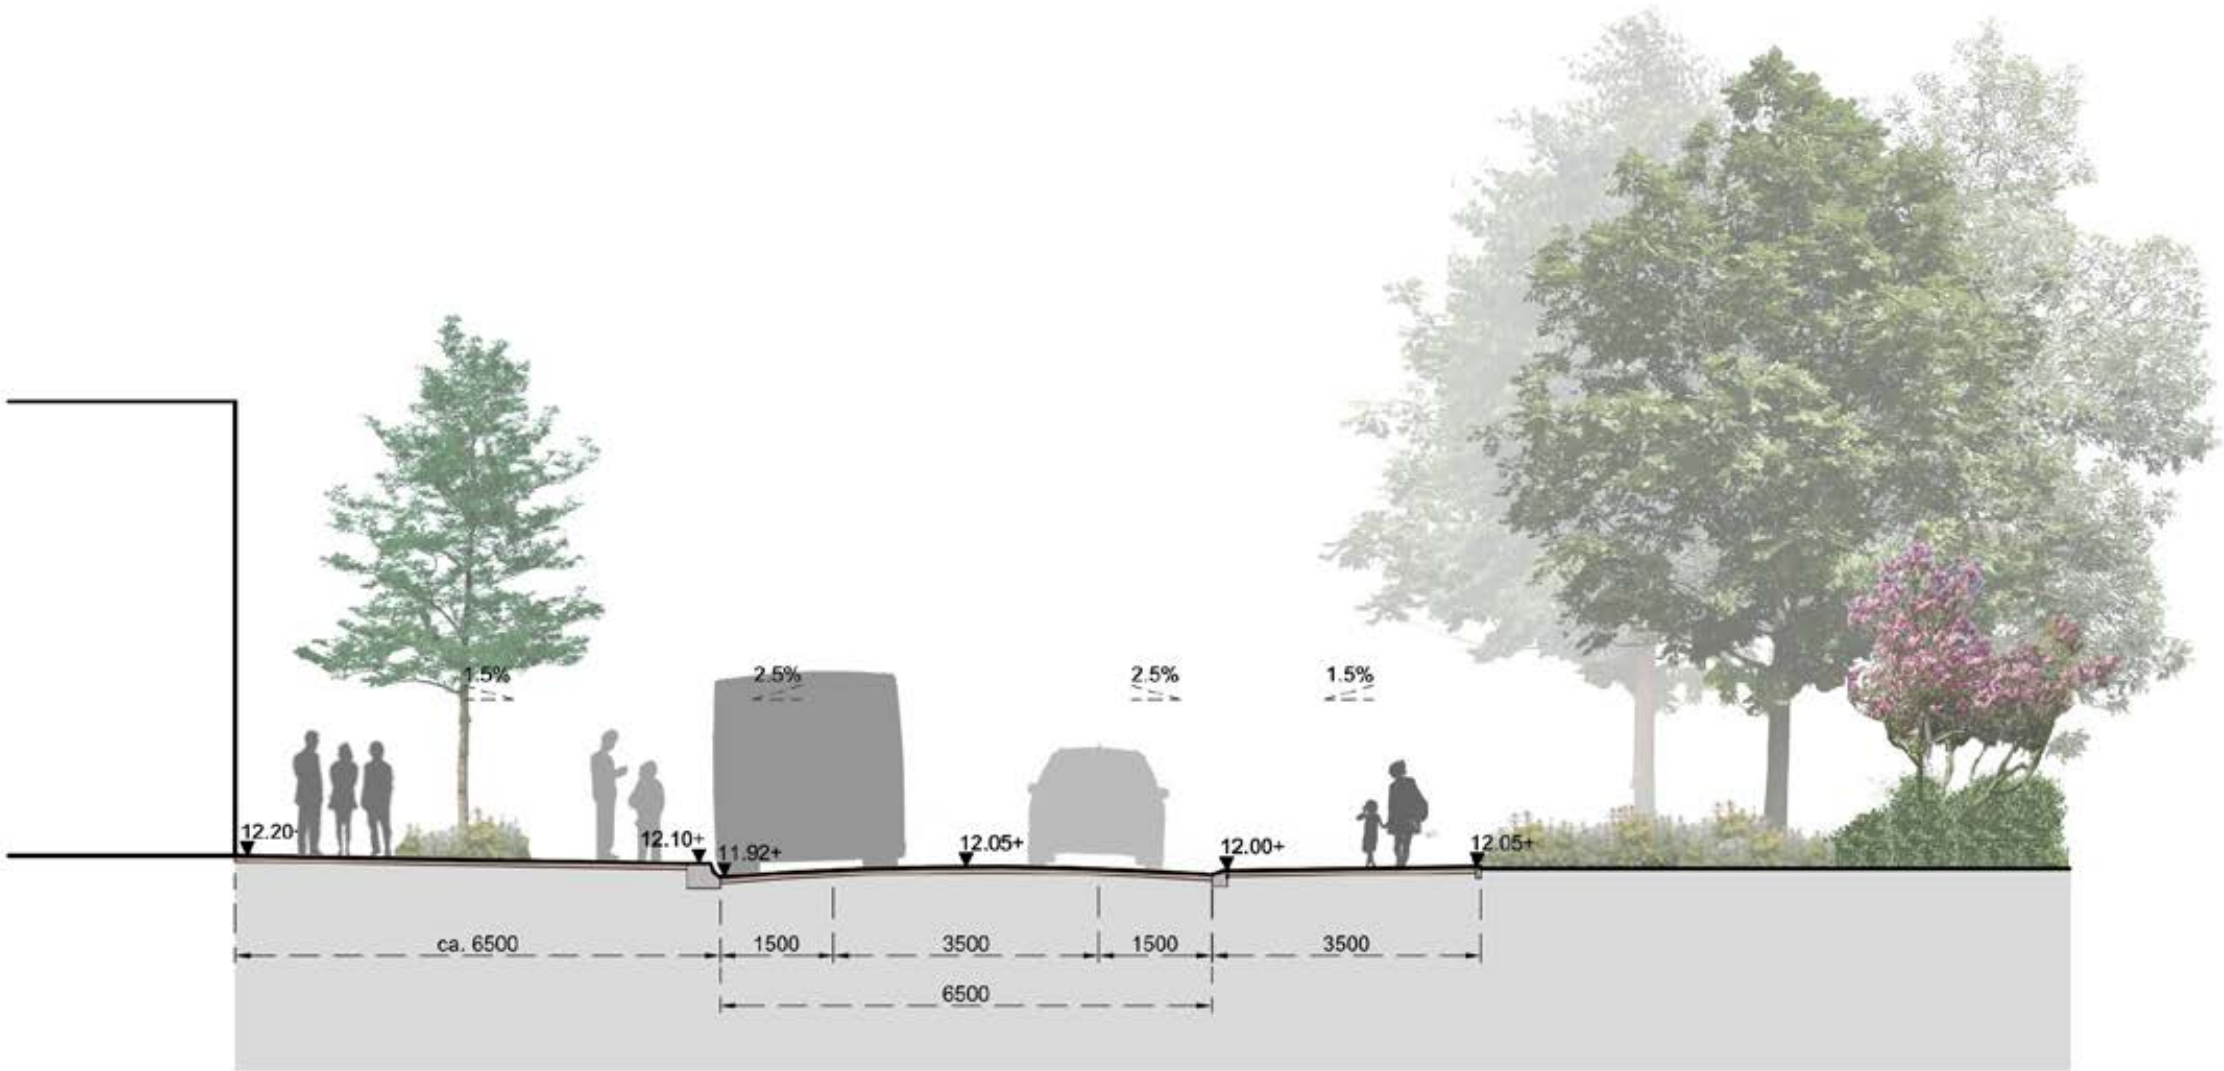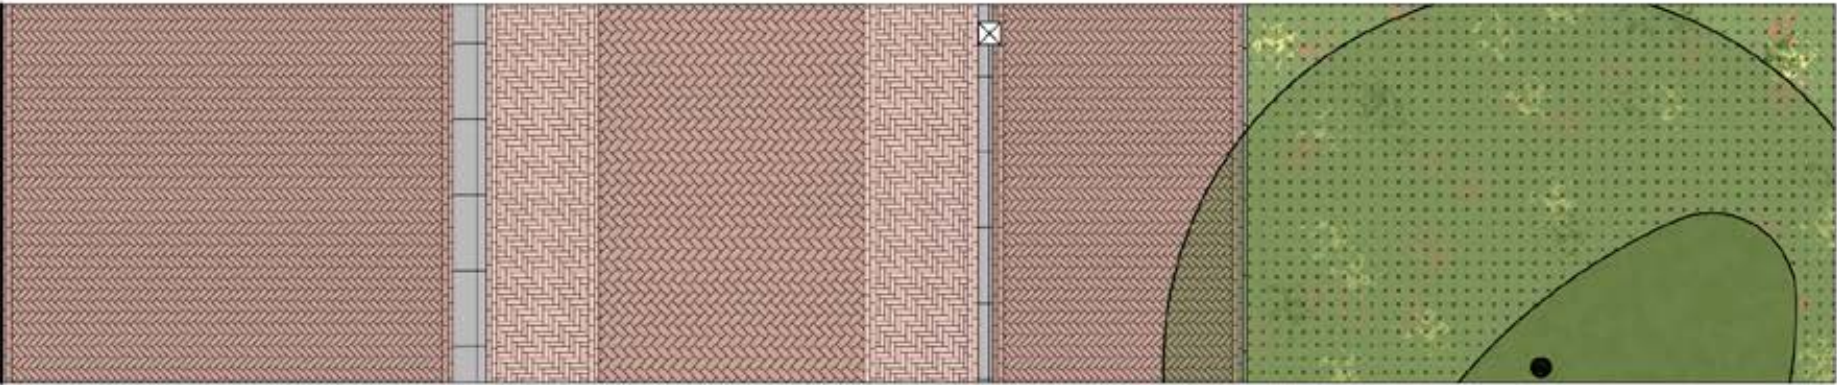


Doorsnede AA' schaal 1:100







schetsimpressie entree van Duiven ter hoogte van de Kastanjelaan

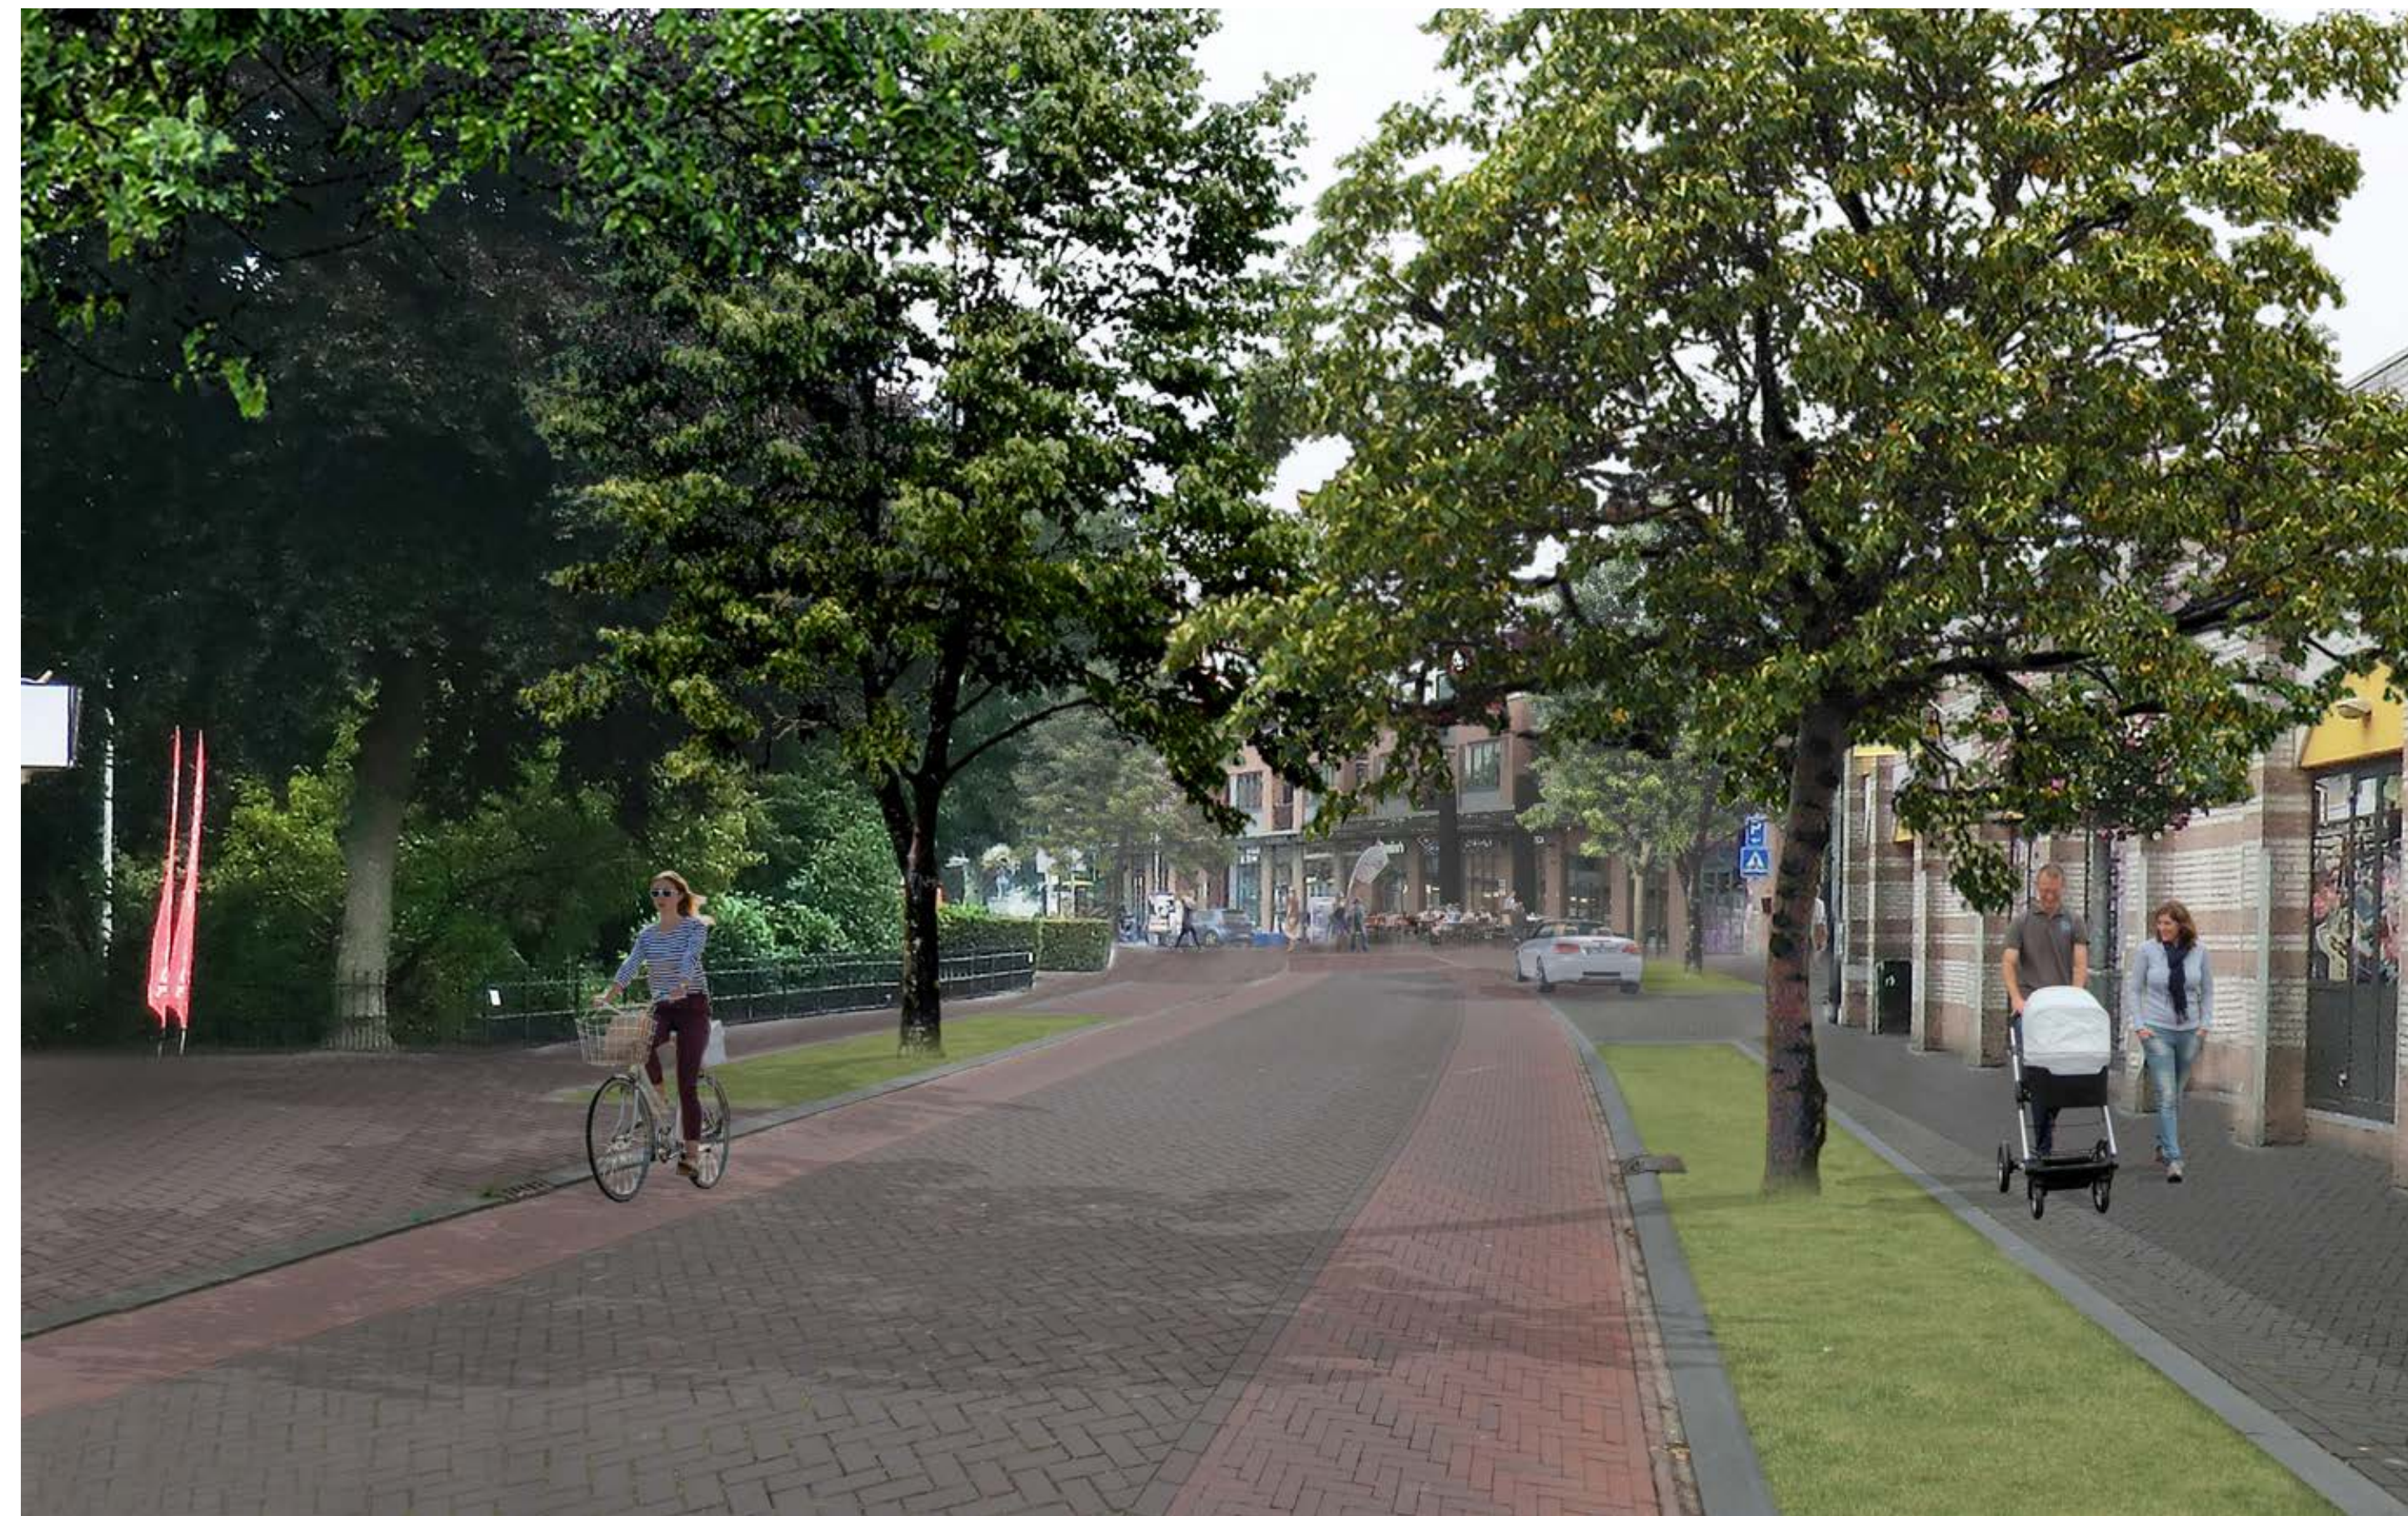

Impressie heringerichte Rijksweg ter hoogte van de Jumbo




DOORSNEDE BB'

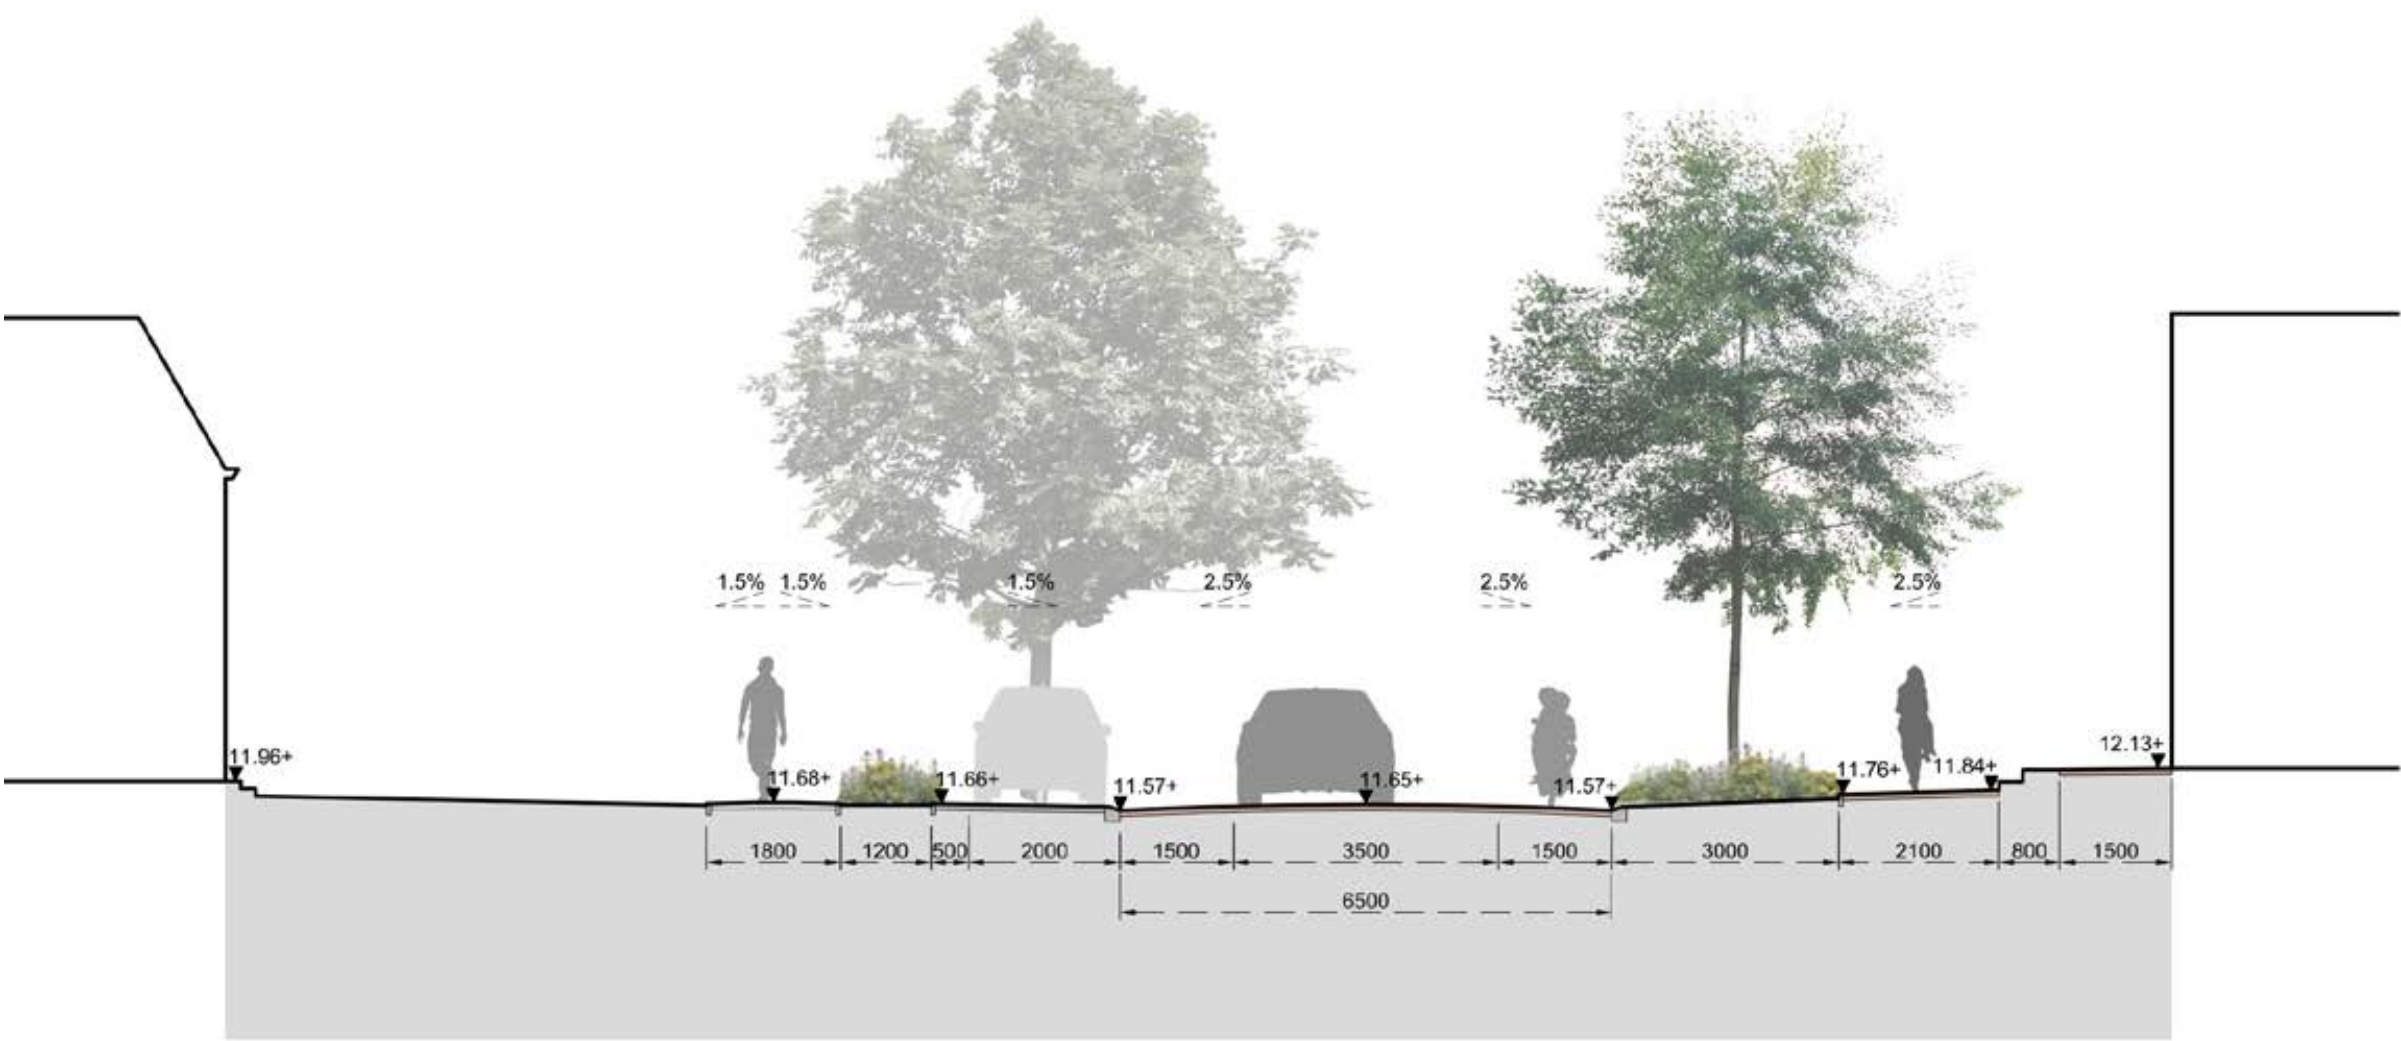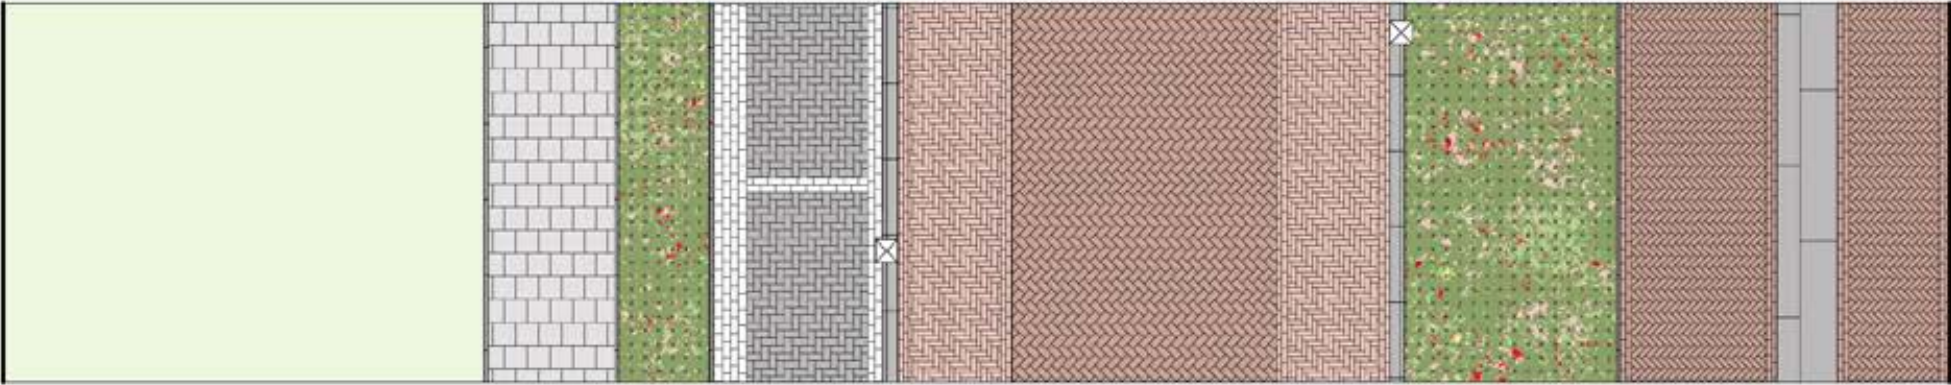


Schaal 1:100


DOORSNEDE CC'

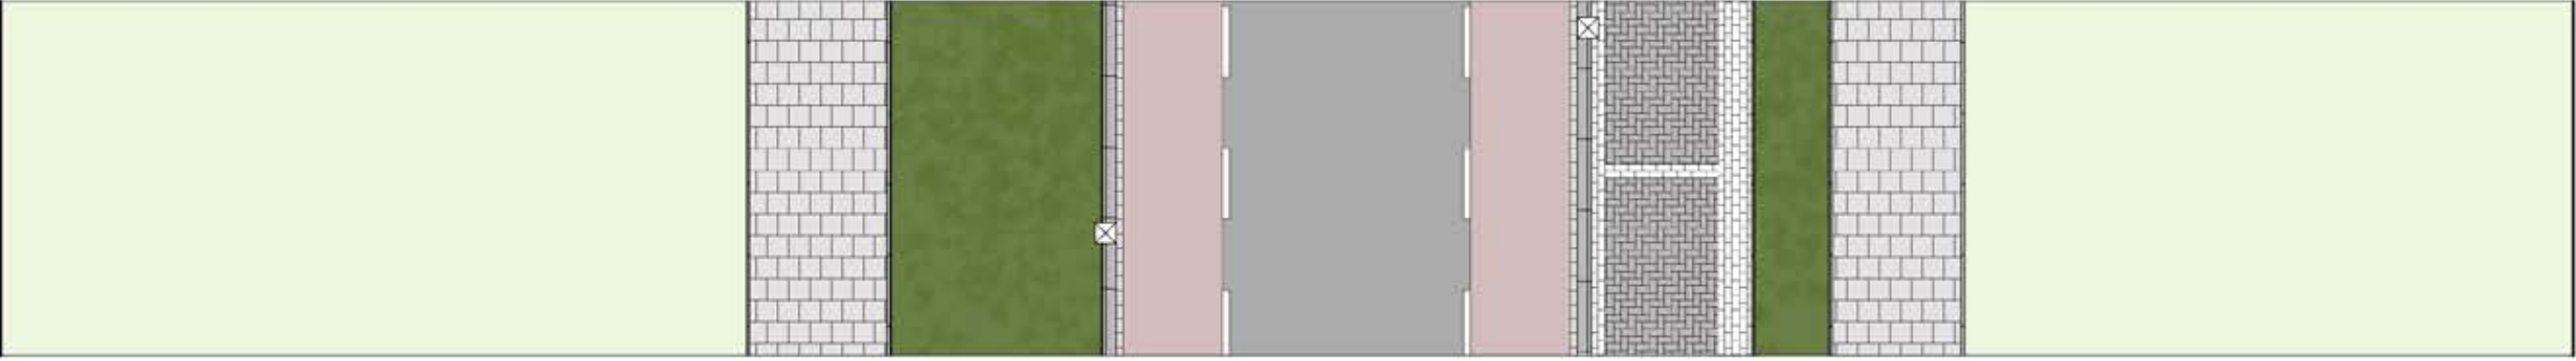

Schaal 1:100

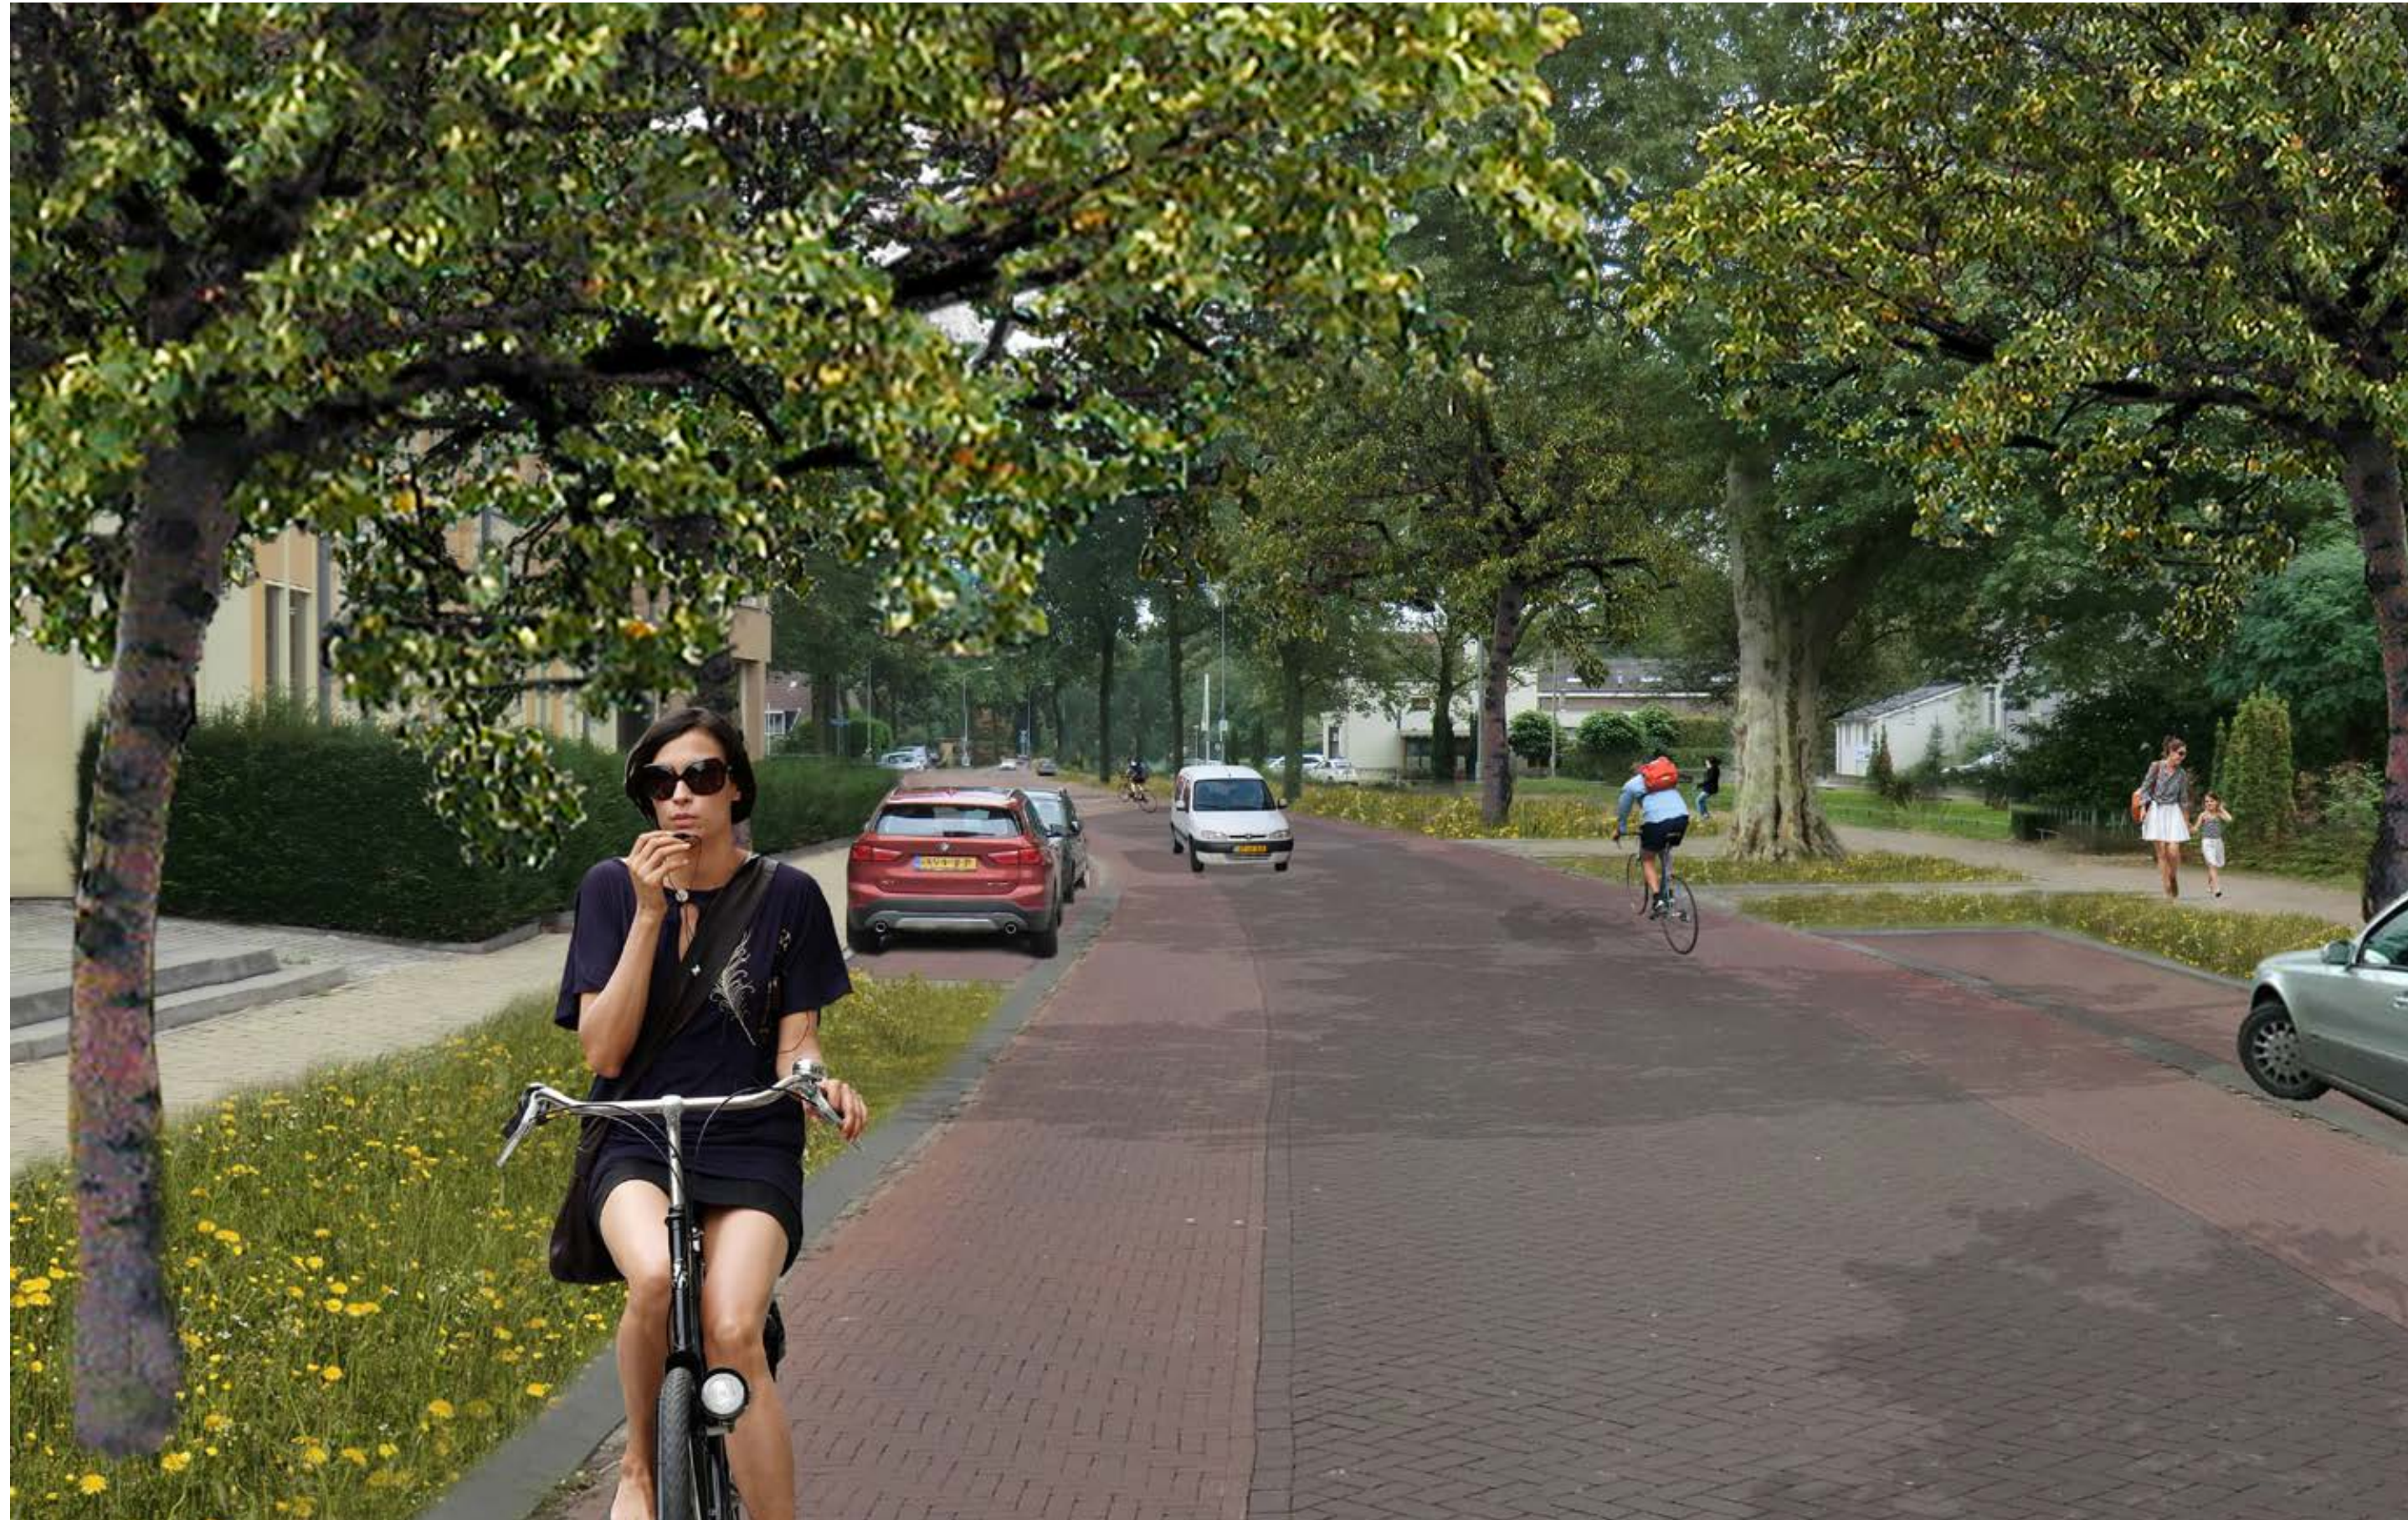


Impressie heringerichte Rijksweg met klinkerverharding

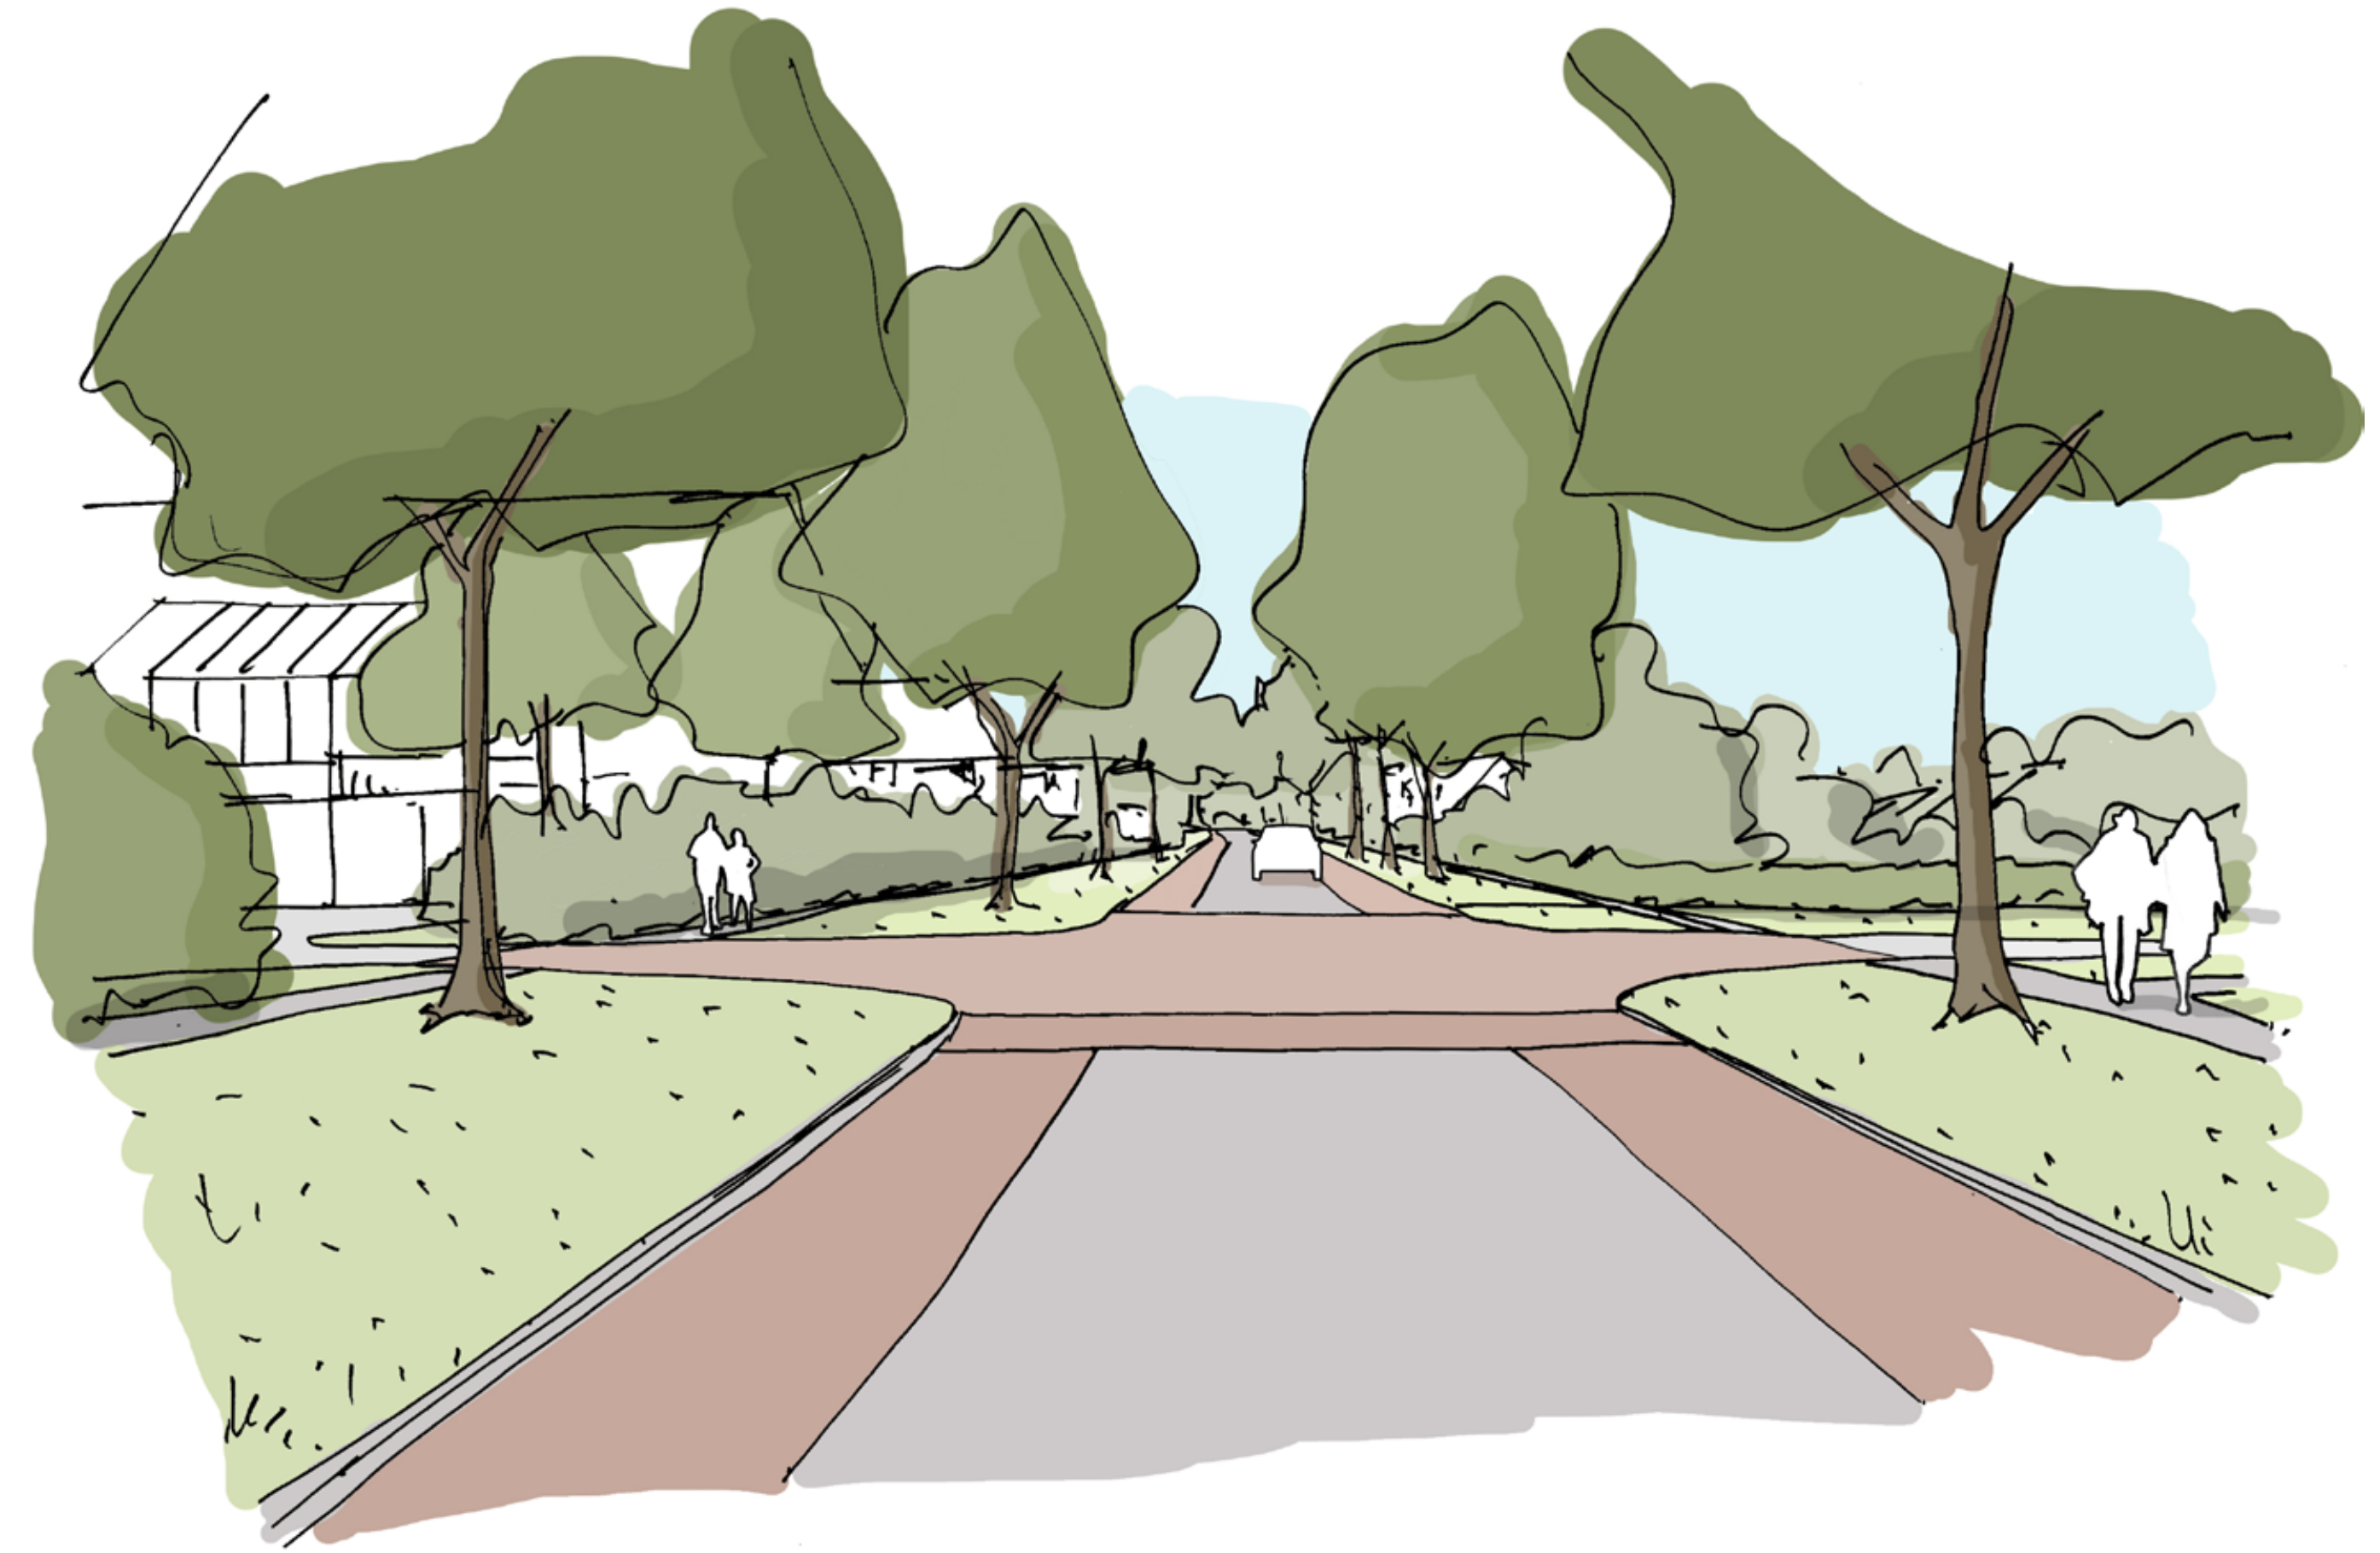


schetsimpressie verhoogd plateau ter hoogte van de kruising met De Tamboer

DEELGEBIED 3

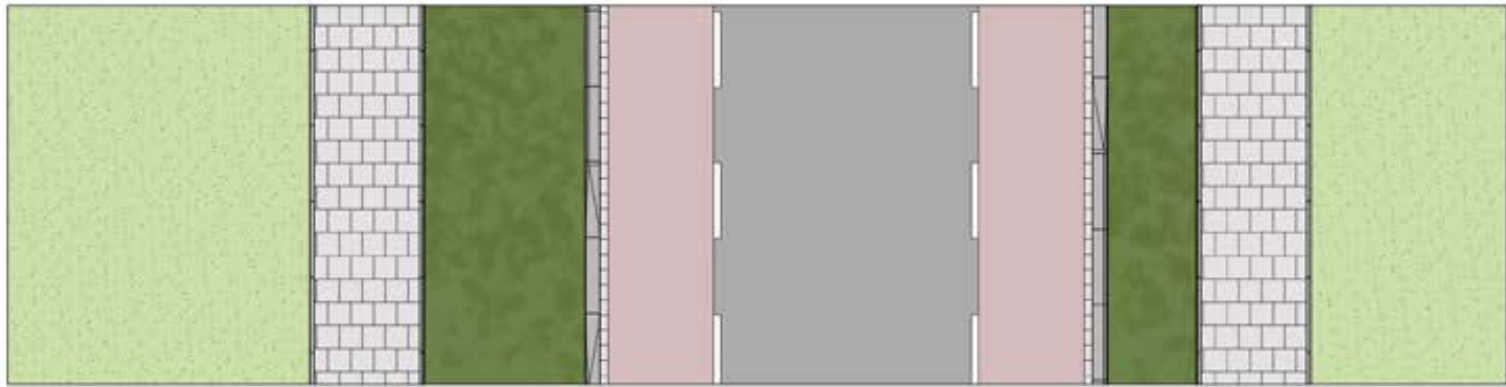

Doorsnede DD' - schaal 1:100

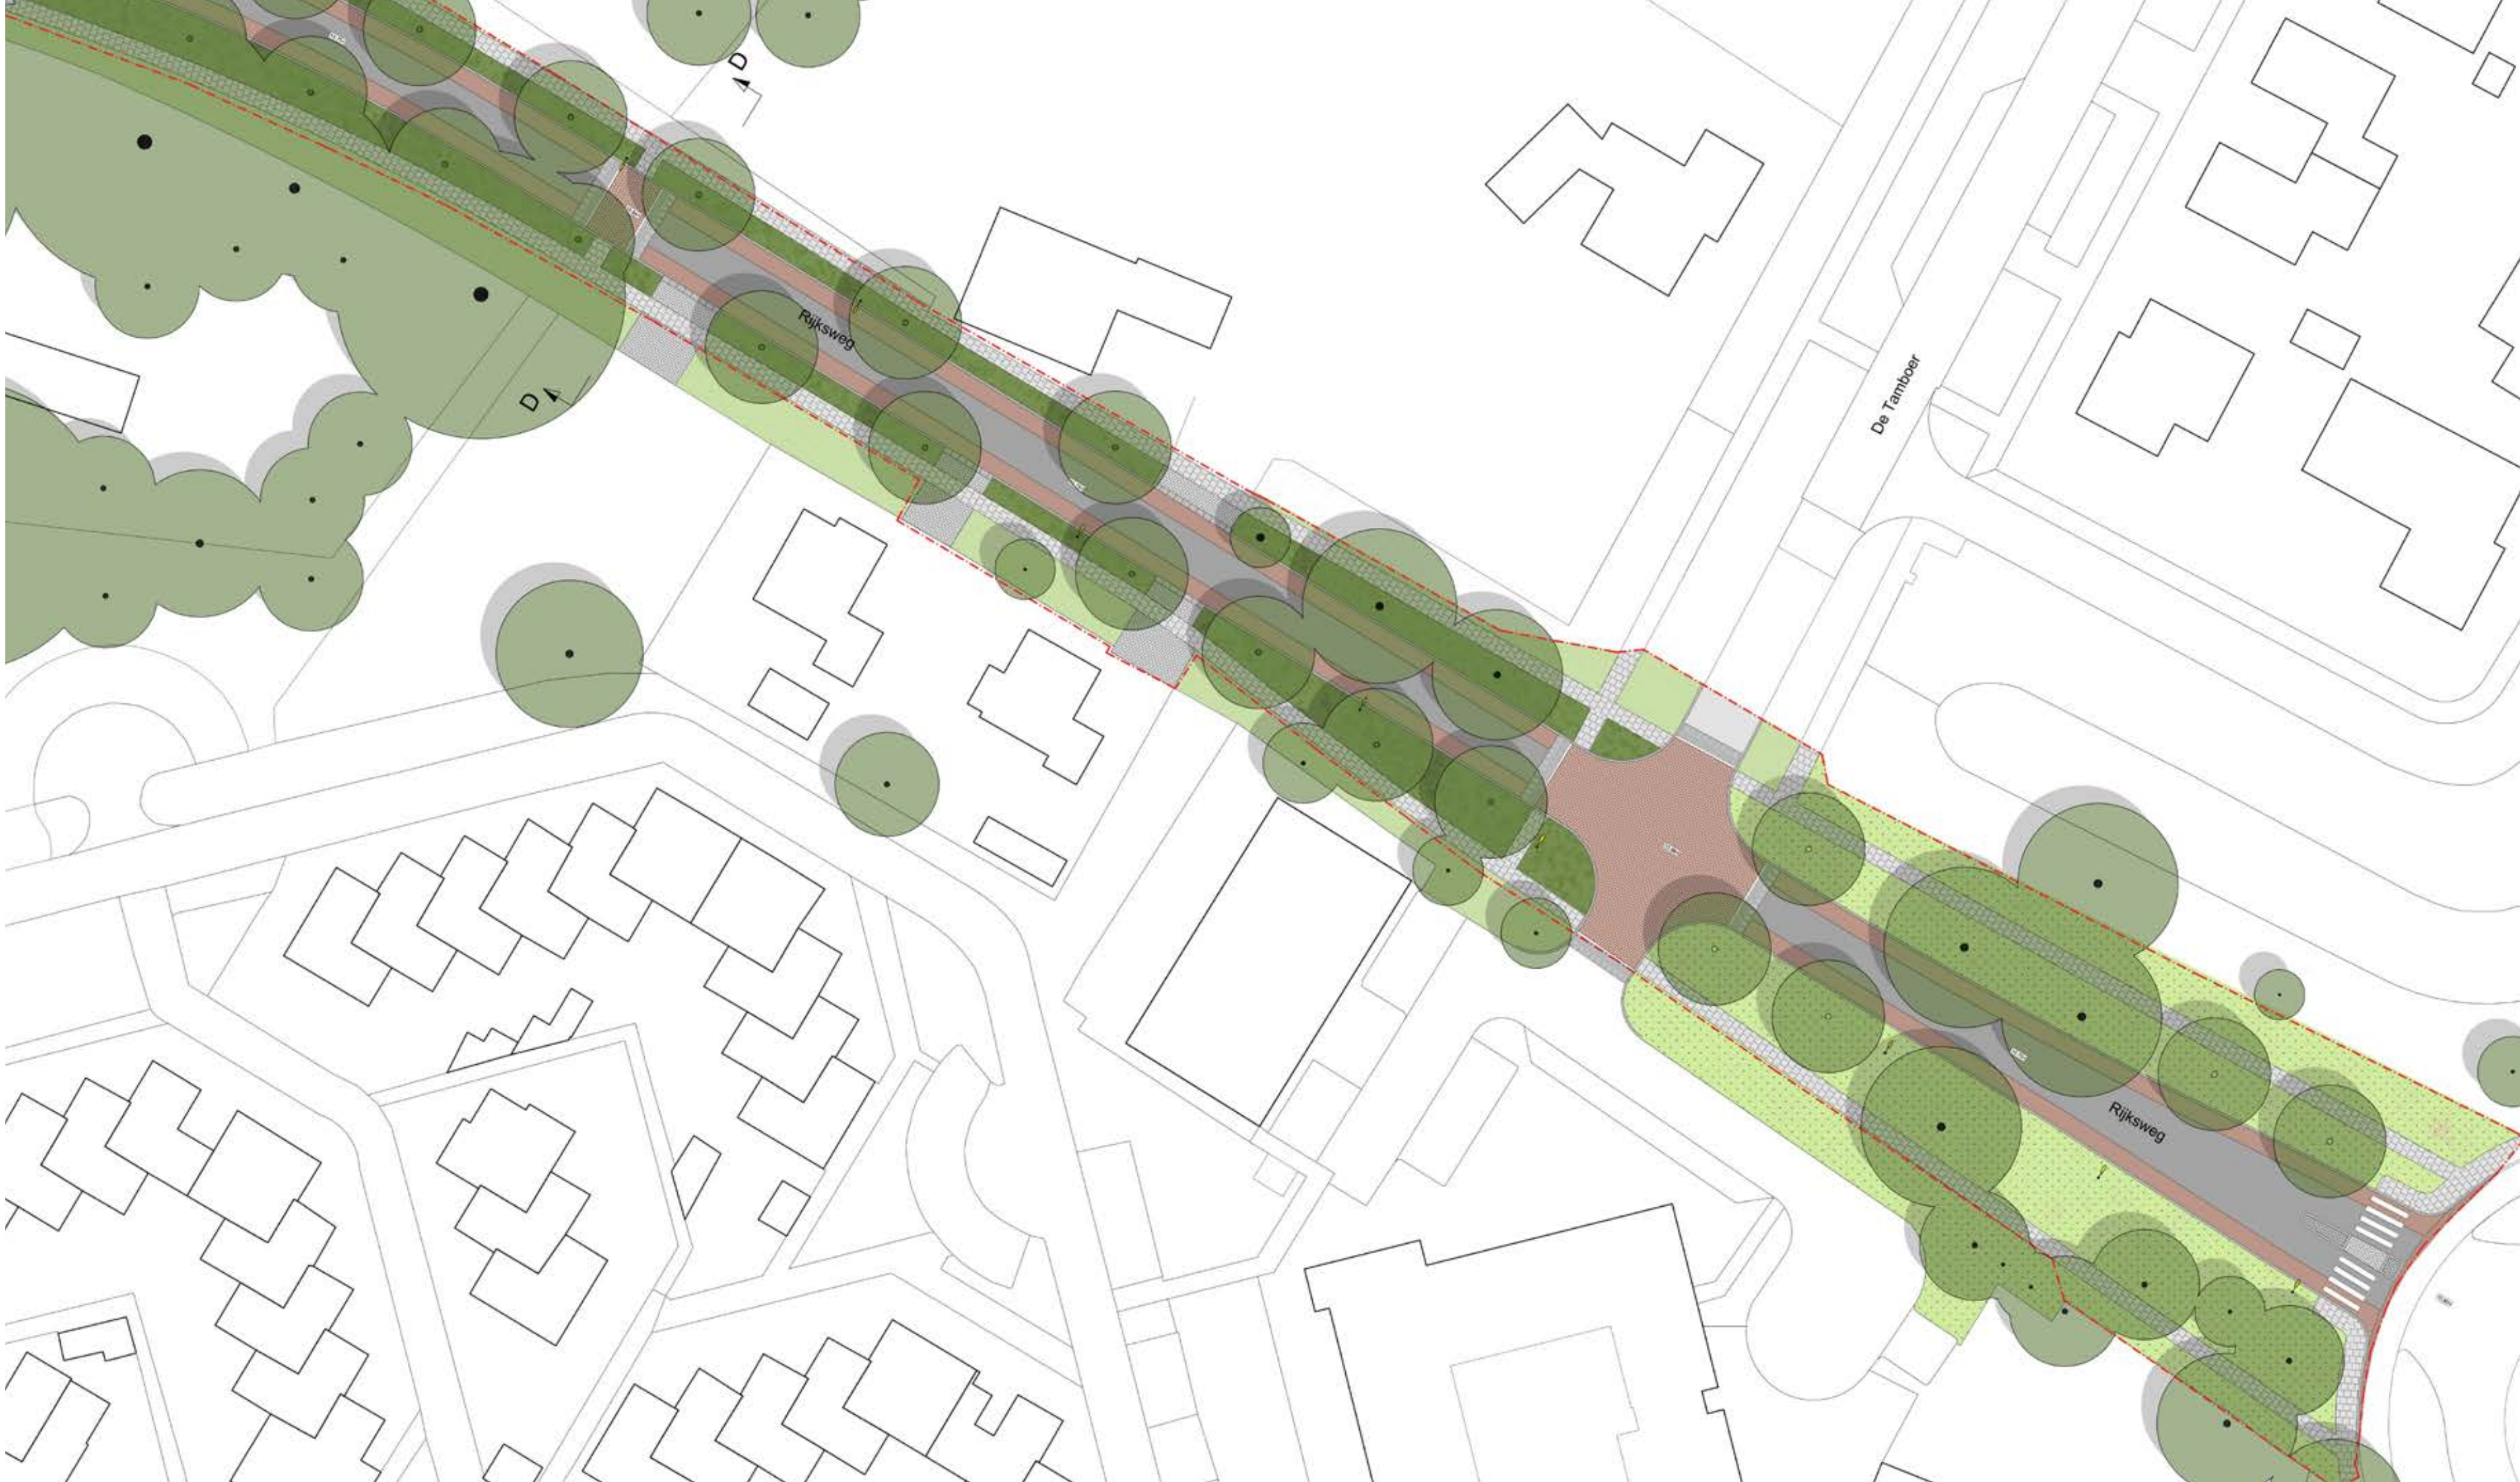

PARKEERPLAATS




Parkeren op grasverharding



Bloeiende vaste planten langs de weg ter hoogte van het centrumgebied




DOORSNEDE EE'

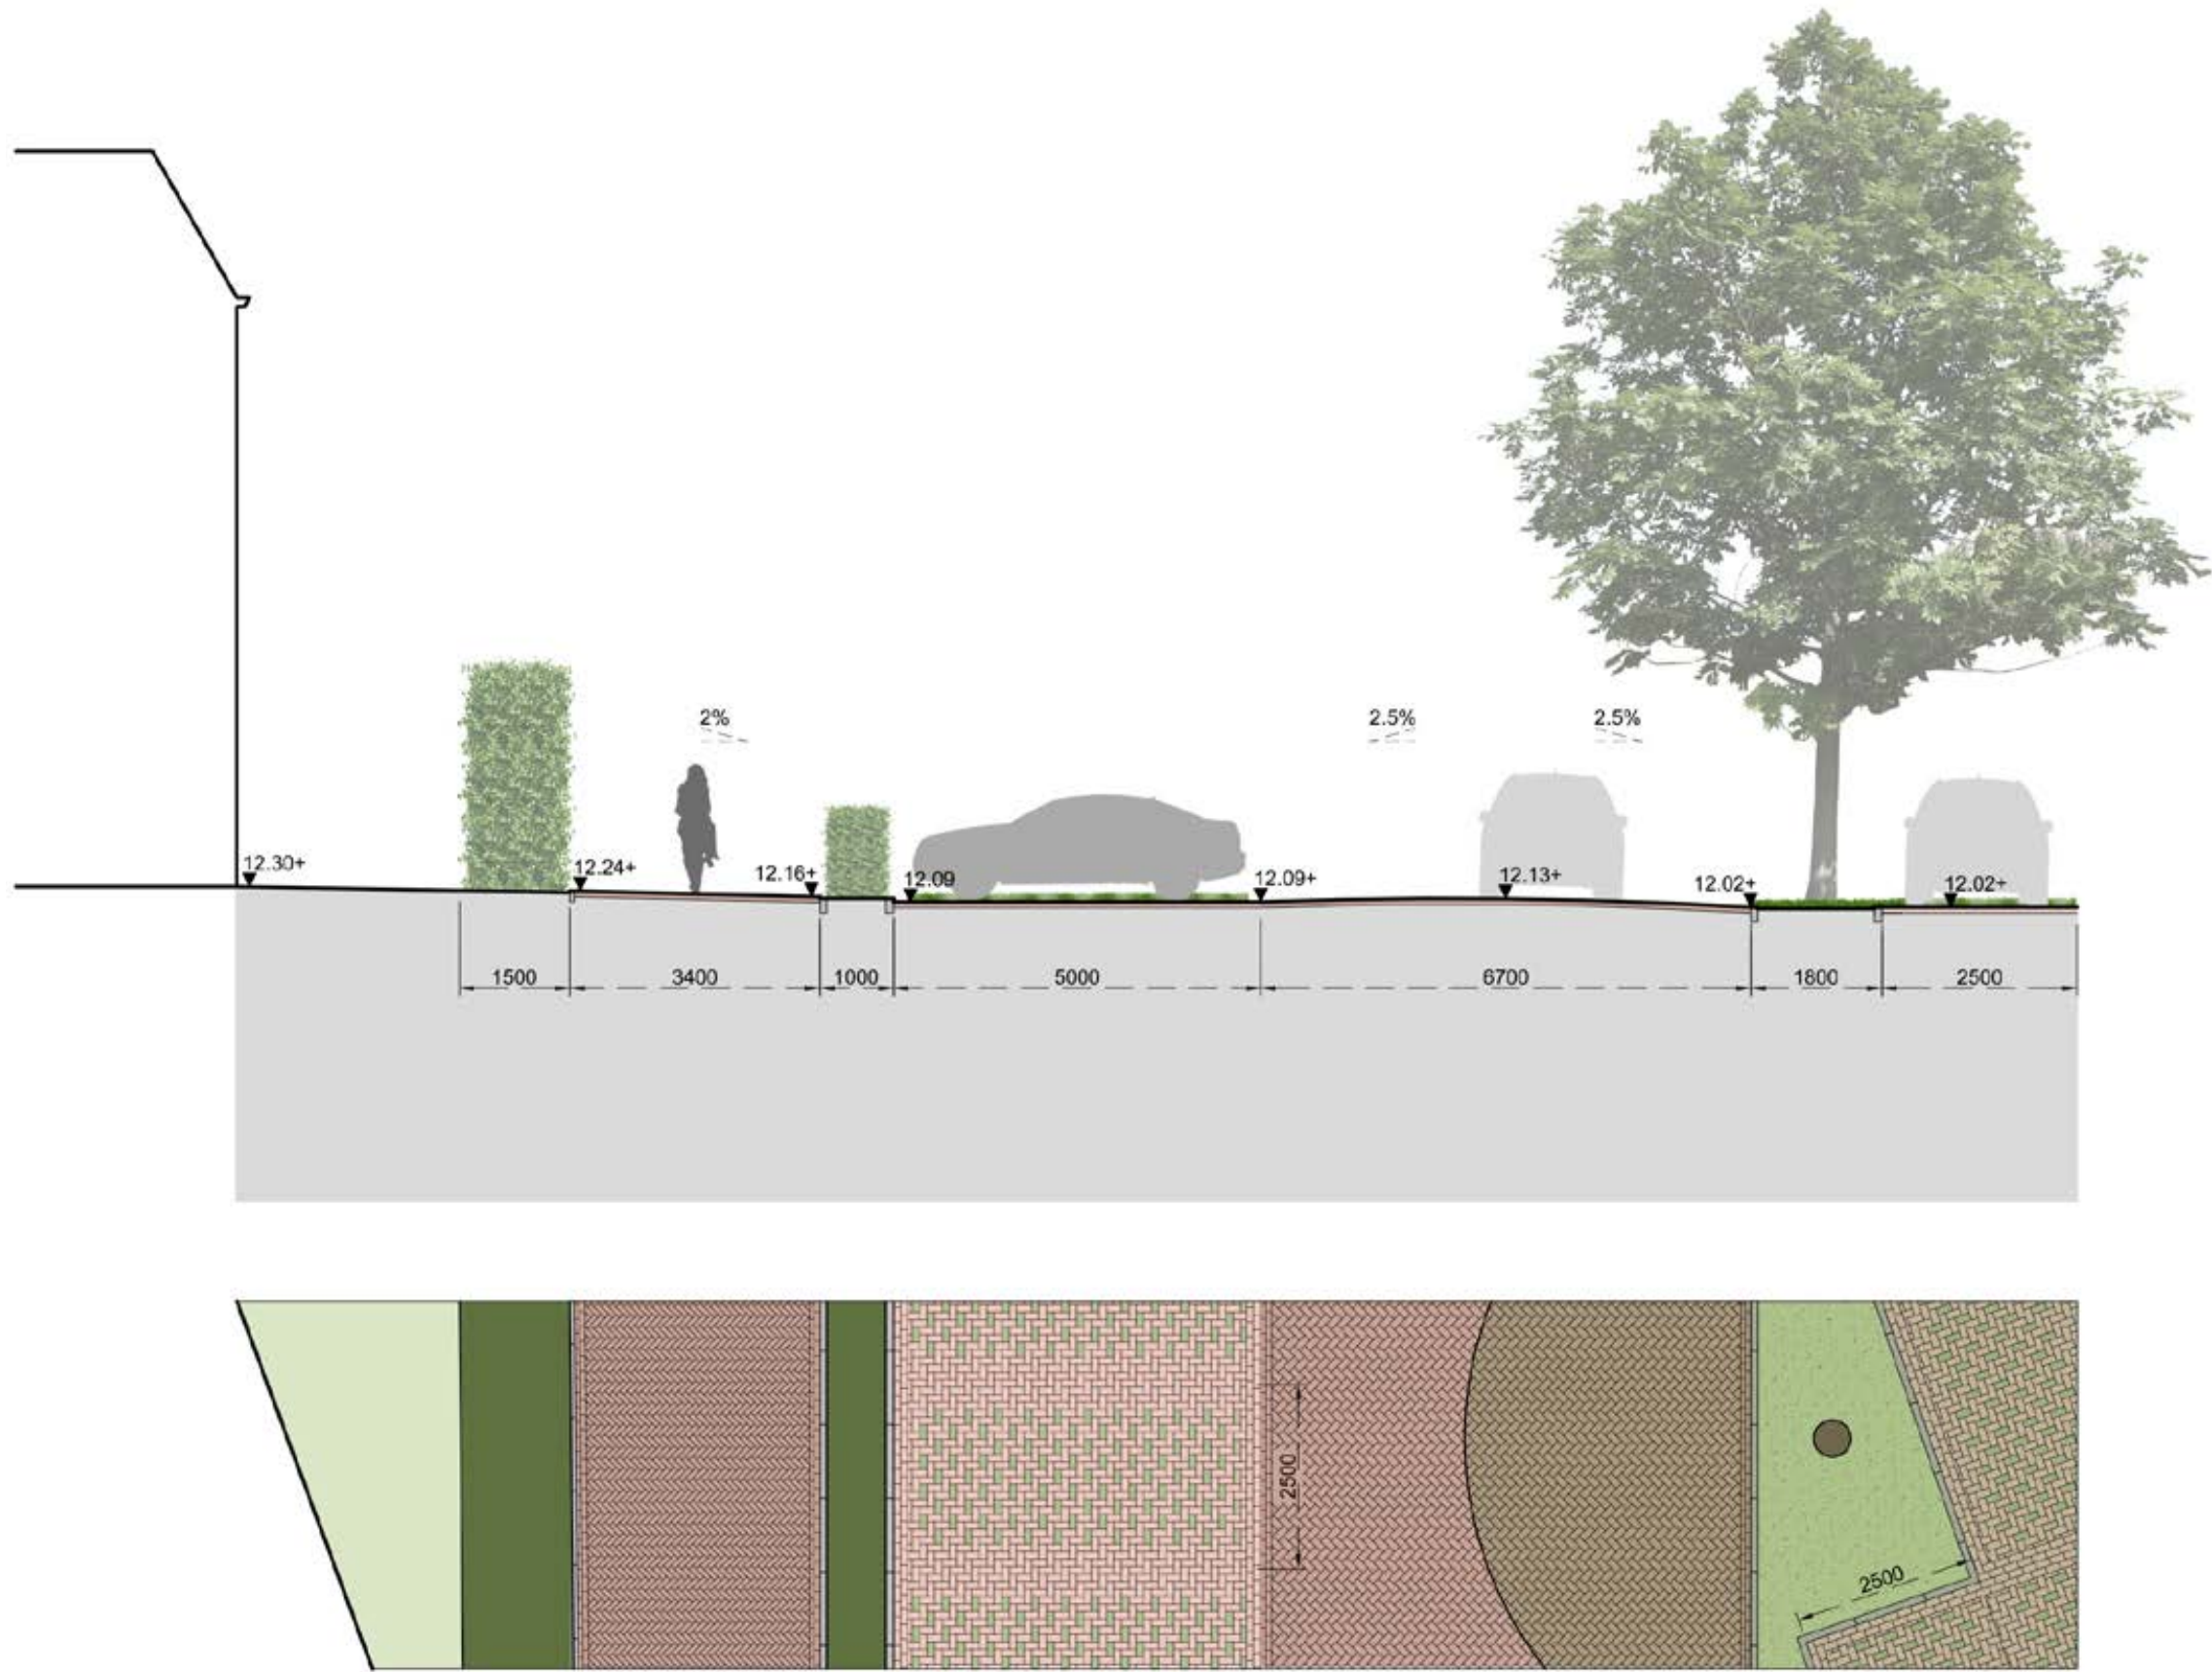

schetsimpressie oversteek naar parkeerplaats

FIETSOVERSTEEK

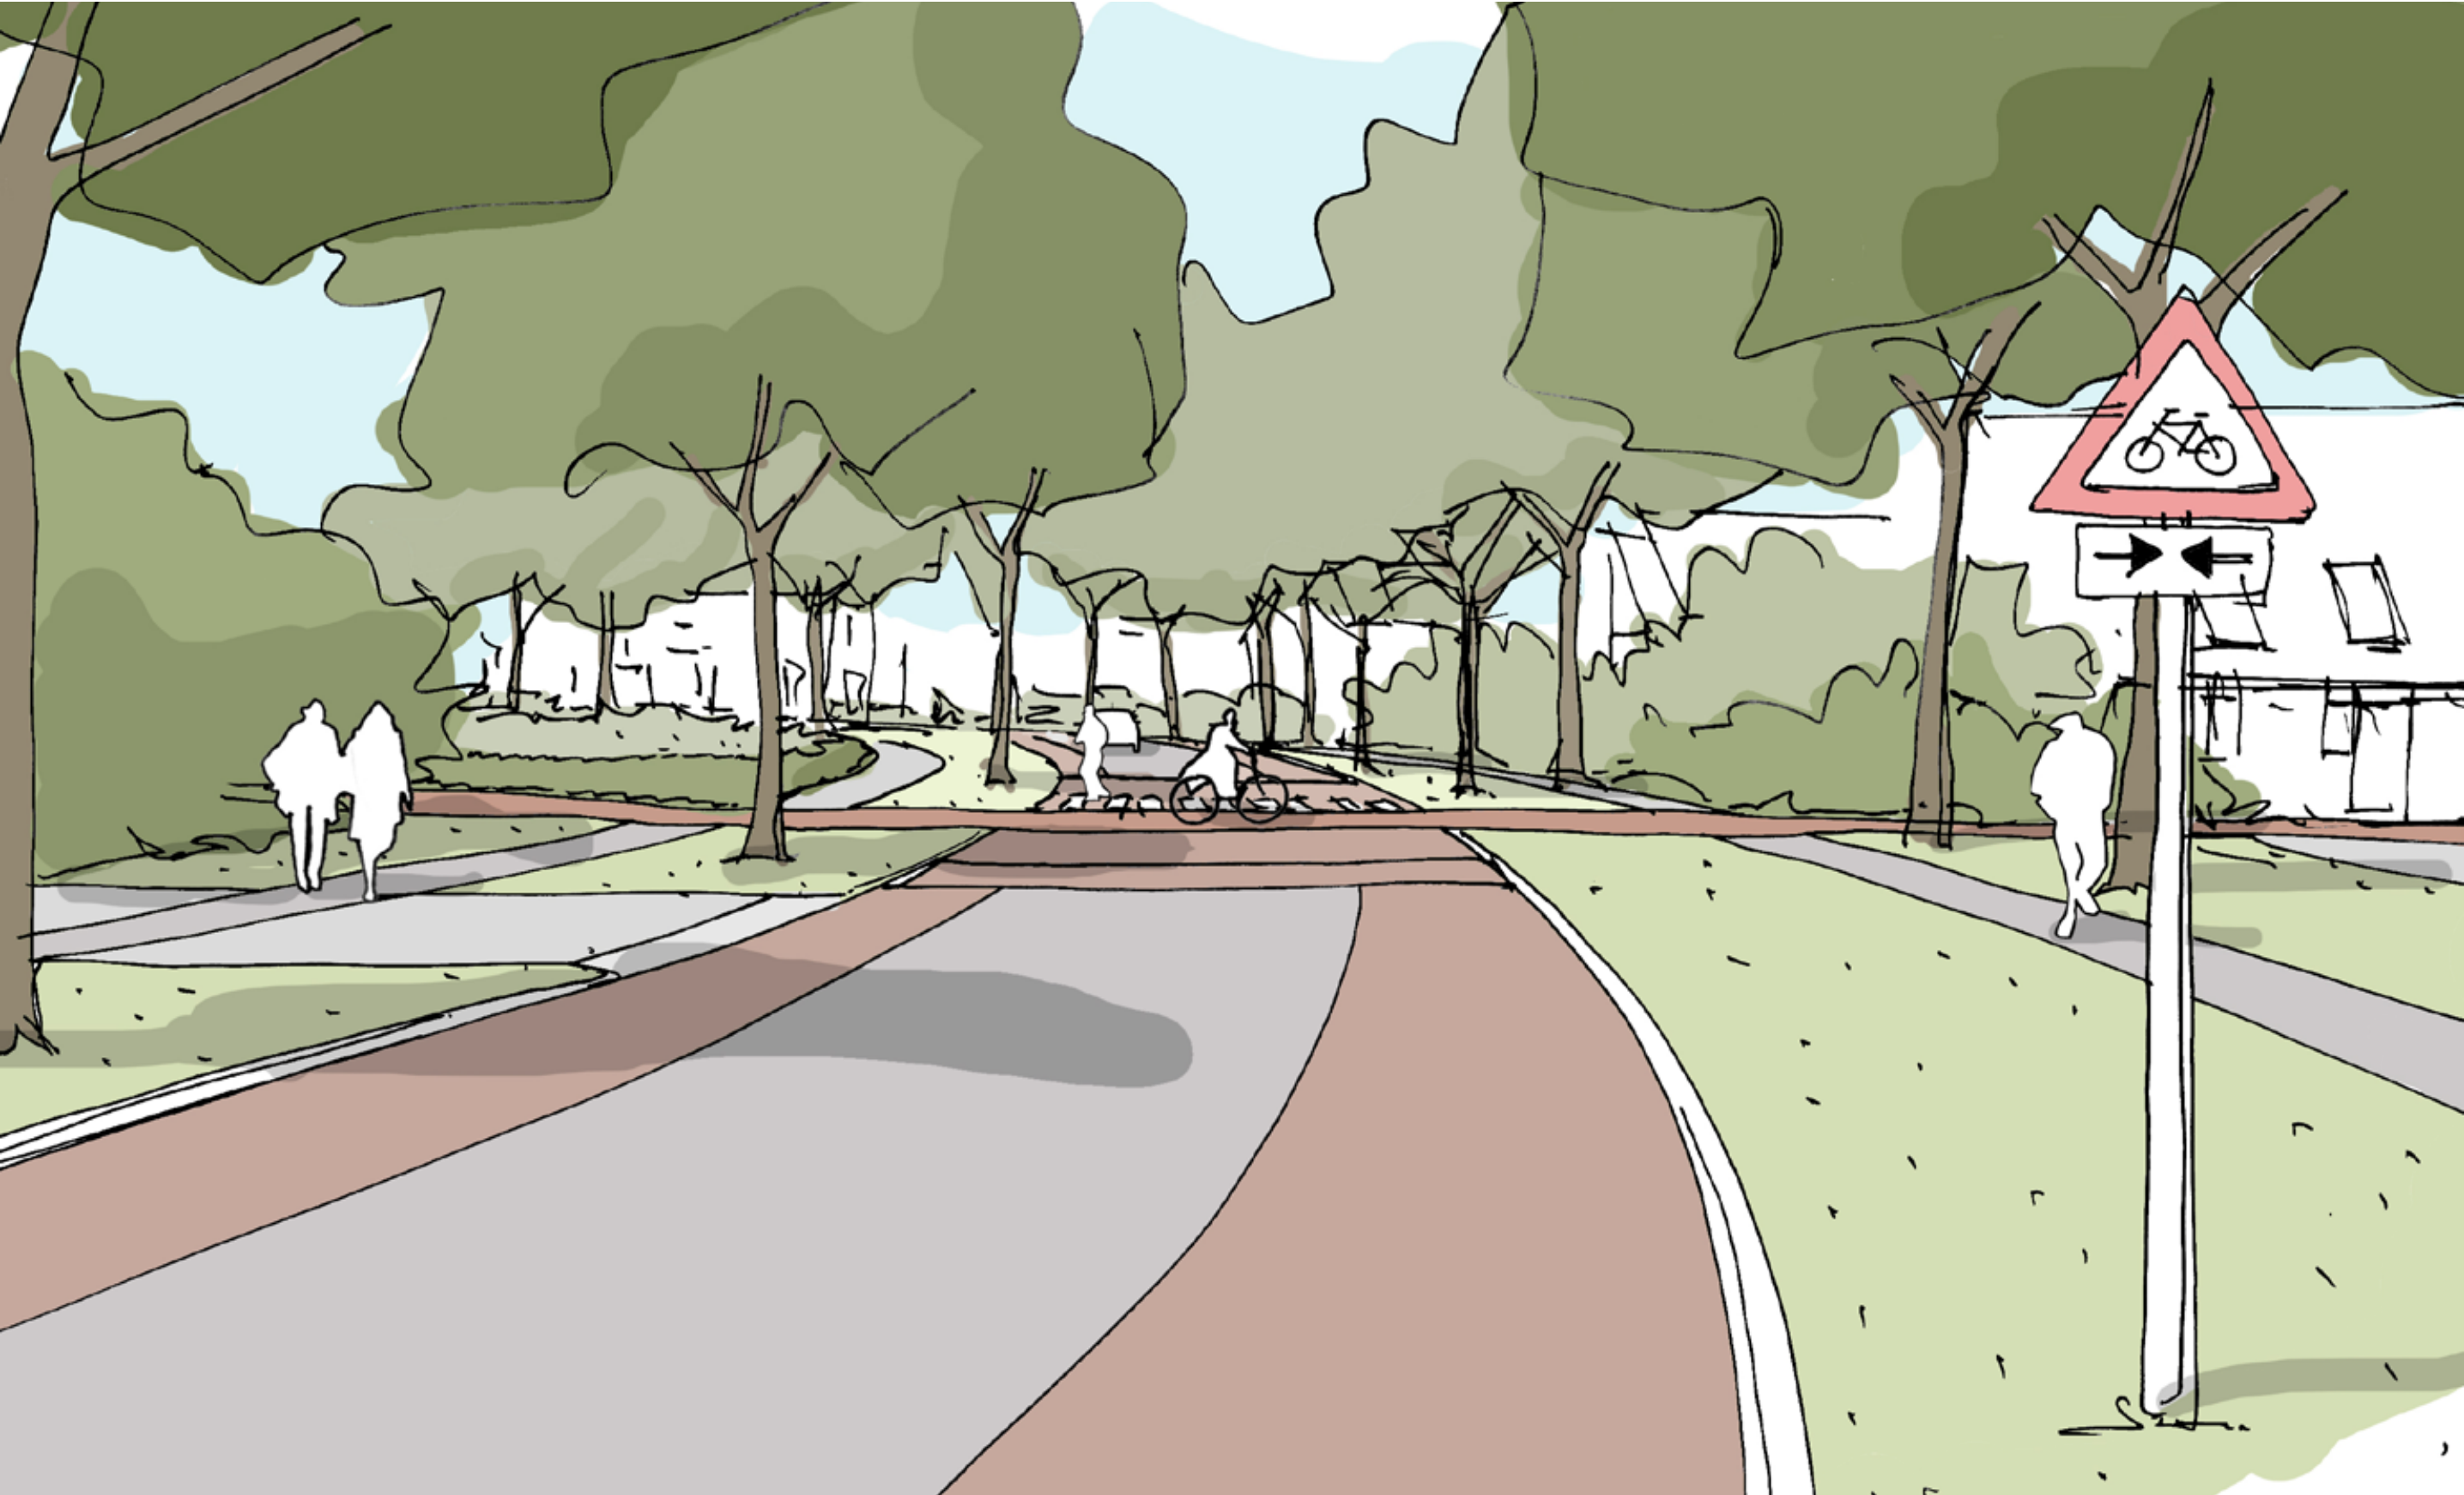

schetsimpressie fietsoversteek



VERHARDING

RIJBAAN CENTRUMGEBIED



gebakken klinkers, keperverband, keifmaat, paarsbruin

TROTTOIR CENTRUM



gebakken klinkers, keperverband, dikformaat, paarsbruin

PARKEERVAK CENTRUM



keperverband, keifmaat, paarsbruin

FIETSSSTROKEN CENTRUMGEBIED



gebakken klinkers, elleboogverband, dikformaat, roodbruin

TROTTOIR BUITEN CENTRUM



betontegel, 30x30, halfsteensverband

GROENPARKEREN



Greenbricks gecombineerd met betonstraatstenen, keifmaat, elleboogverband, roodbruin

RIJBAAN BUITEN CENTRUM



asfaltverharding met witte onderbroken belijning tussen fietsstrook en rijbaan

OPSLUITING TUSSEN RIJBAAN EN TROTTOIR



geleideband, 5/20x20, antraciet

PARKEERVAK BUITEN HET CENTRUM



betonstraatstenen, elleboogverband, keifmaat, antraciet

INRICHTINGSELEMENTEN

AFVALBAK



Conform centrumgebied

BOOMSPIEGELPLINT



Boomspiegelplint Edy

FIETSNIETJES



Fietsnietje conform reeds geplaatst in centrumgebied

BESCHERMBEUGEL LICHTMAST



Delta beschermbeugel rondom, RVS staal verzinkt gecoat

AFWATERINGSPRINCIPE



trotoirkolk ← → afwateringsrichting afwateren op de groenstrook (infiltreren)

AFWATERING CENTRUMGEBIED



Trotoirkolk

AFWATERING PARKEERPLAATS



Groenparkeren

AFWATERING RIJKSWEG



Molgoot langs de weg met verlaging in opsluitband

VERLICHTING



 Lichtmast centrumgebied

 Lichtmast Rijksweg



Nachtbeeld

CENTRUMVERLICHTING



Doorzetten centrummast t.h.v. centrumgebied

STRAATVERLICHTING



Herplaatsen bestaande lichtmast

BOMEN



- bestaande boom
- laanboom
- boom op de parkeerplaats
- boom in verharding

BOOMSOORTEN

LAANBOMEN



Alnus spaethii 'Spaeth'



Ulmus resista 'Rebona'



Tilia tomentosa 'Brabant'

BOMEN IN VERHARDING



Liquidambar styraciflua 'Moraine'



Gleditsia triacanthos 'Speczam'



Prunus avium 'Plena'



Acer freemanii 'Armstrong Two'

BEPLANTING



BEPLANTINGSSOORTEN

HEESTERVAKKEN




VASTE PLANTEN



BLOEMRIJKE BOOMSPIEGELS



HEESTERGROEPEN

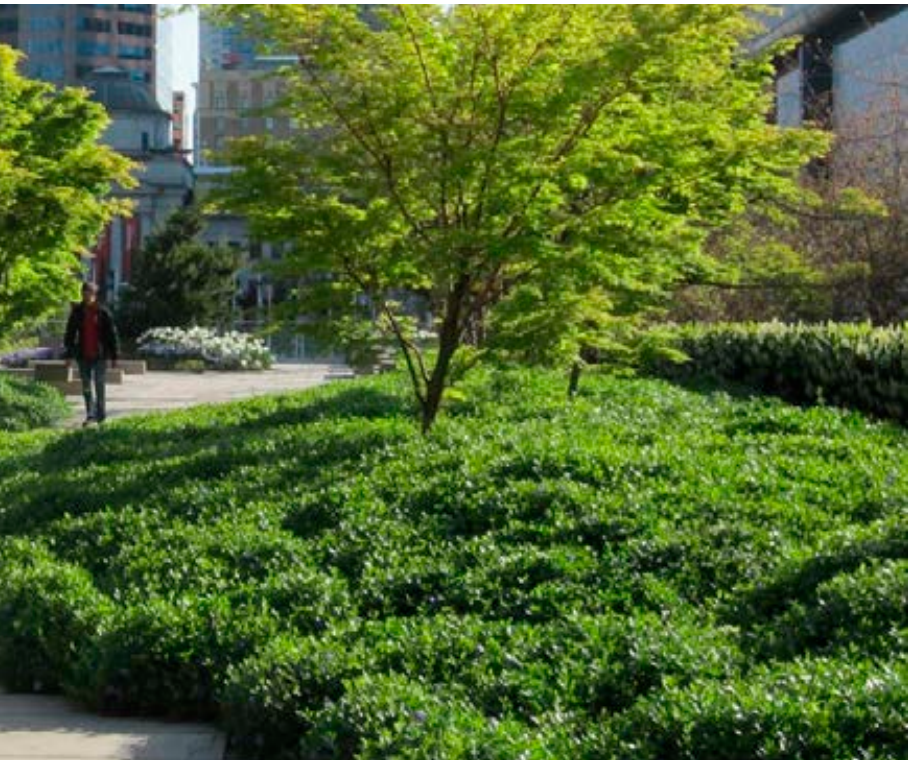

GRAS



BLOEMRIJKE BERMEN



Bermkruidmengsel samenstellen door Biodivers

SOORTKEUZE SIERHEESTERS

LANGS DE RIJKSWEG



Acer campestre



Lonicera nitida 'Maigrun'

HEESTERGROEPEN



Spiraea cinerea 'Grefsheim'



Eleagnus x ebbingei



Rosa 'Innocencia'



Photinia x fraseri 'Little Red Robin'



Cornus sericea 'Kelsey'



Syringa vulgaris 'Andenken an Ludwig Spaeth'



Acer palmatum



Cornus kousa 'Satomi'

SOORTKEUZE VASTE PLANTEN

GROEPEN



Echinops ritro 'Veitch's Blue'



Gaura lindheimeri 'Whirling Butterflies'



Salvia nemorosa 'Sensation Sky Blue'



Kalimeris incisa 'Alba'



Aster amellus 'Blue King'



Phomis russeliana



Solidago 'Ducky'



Geranium 'Rozanne'



Anemone hupehensis 'Honorine Jobert'

SOLITAIR



Panicum virgatum 'Heavy Metal'



Calamagrostis acutiflora 'Karl's Foerster'



Stipa gigantea

TE VERLEGGEN DATA EN/OF ELEKTRAKABELS T.B.V. NIEUWE BOMEN



TE BESPREKEN BOMEN T.O.V. KABELS EN LEIDINGEN



PARKEERBALANS - BESTAANDE SITUATIE



Parkeerbalans bestaande situatie

Verkeersplein	103	parkeerplekken
bij de Jumbo	5	parkeerplekken
langs de weg	18	parkeerplekken
Totaal	126	parkeerplekken

PARKEERBALANS - NIEUWE SITUATIE



Parkeerbalans nieuwe situatie

Verkeersplein	110	parkeerplekken
bij de Jumbo	6	parkeerplekken
langs de weg	17	parkeerplekken
Totaal	133	parkeerplekken


CONCEPT KUNST ‘PARELS VAN DUIVEN’ - BLOKLUGTHART 2020

VARIANT 1

Het kunstwerk Vogelvlucht Duiven op het Remigiusplein krijgt een beeldend vervolg in de bestrating langs of bij de Rijksweg waarbij een aantal duiven in de bestrating zijn opgenomen die parels uit geschiedenis van Duiven met zich mee dragen. Dat kunnen historische kaarten zijn of oude foto's van gebouwen en mensen etc. die de geschiedenis van de Rijksweg Duiven in beeld brengen en tot de verbeelding laten spreken. De locaties van de duiven en de uitvoering geschied in overleg. De parels zijn uitgevoerd in rvs (diam. 30 cm) met een zwart gelaserde afbeelding. Het materiaal van de duiven is granito of ander gesneden of gegoten materiaal. Beide nog def. te bepalen. In de avond worden de duiven aangestraald met led spotlicht. Afmetingen van de duiven 80x80cm en de diameter van de parel/cirkel is 30cm.



Voorbeelduitwerking Parels van Duiven in de pleinverharding

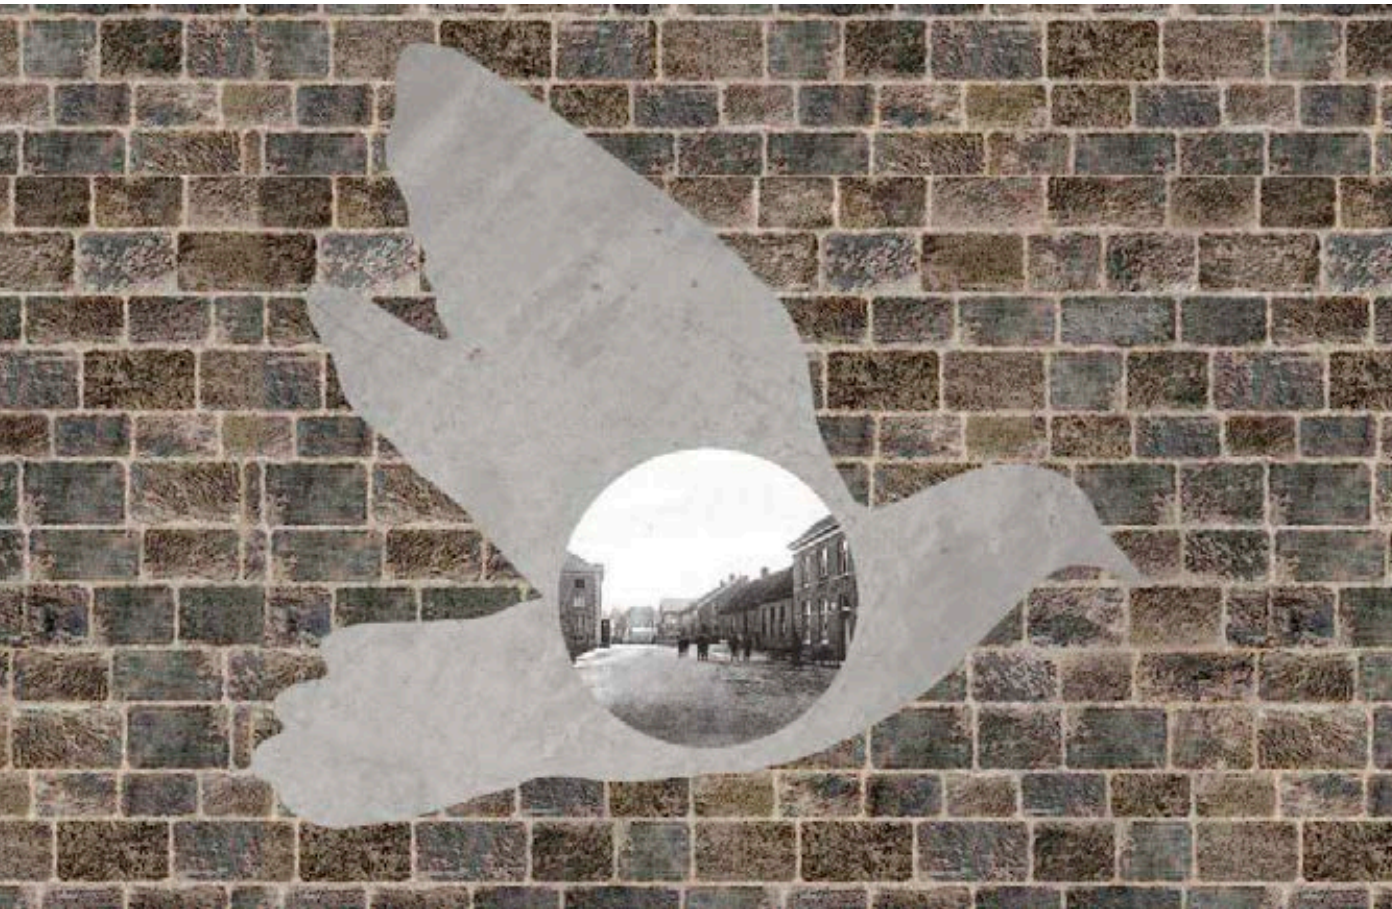

Vogelvlucht Parels van Duiven (BlokLugthart 2020)



Vogelvlucht Parels van Duiven (BlokLugthart 2020)

VARIANT 2

In een andere variant worden de parels van Duiven bynight verlicht door de projectie van een vliegende duif. Deze projectie geschied dmv een statische goboprojectie met ledlicht. Waterdicht, vandalisme bestendig en lange levensduur. Afmeting van de cirkel/parel is 40 cm en de geprojecteerde duiven 100x100 cm.



Vogelvlucht Parels van Duiven (BlokLugthart 2020)



Vogelvlucht Parels van Duiven (BlokLugthart 2020)



BURO POELMANS REESINK LANDSCHAPSARCHITECTUUR