


DEELGEBIED 1 en 1a

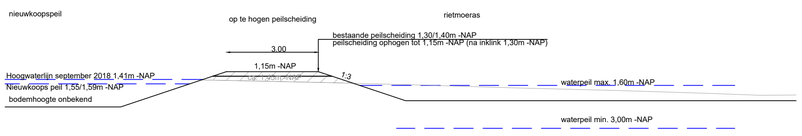


Principe profiel bestaande peilscheiding tpv rietmoeras (A-A')
Schaal: 1:100

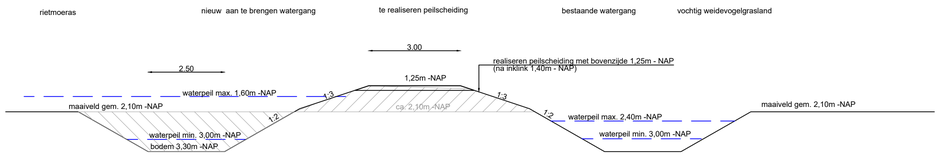


Principe profiel nieuw aan te brengen peilscheiding (B-B')
Schaal: 1:100

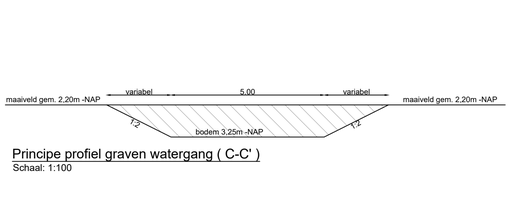


Principe profiel graven watergang (C-C')
Schaal: 1:100

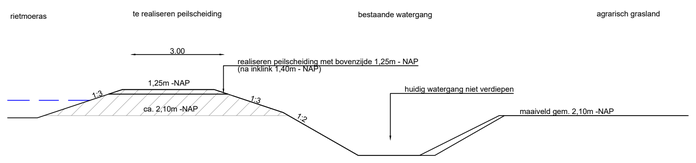


Principe profiel nieuw aan te brengen peilscheiding (D-D')
Schaal: 1:100

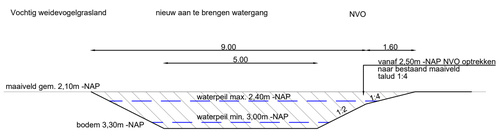


Principe profiel nieuw aan te brengen watergang in vochtig weidevogelgrasland (E-E')
Schaal: 1:100

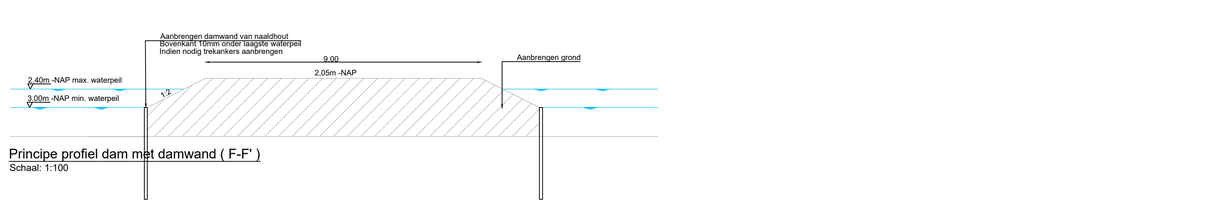


Principe profiel dam met damwand (F-F')
Schaal: 1:100

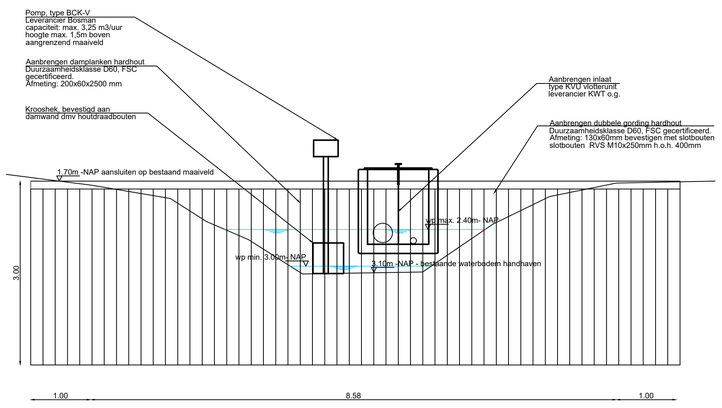


Vooraanzicht gemaal (F-F')
Schaal 1:50

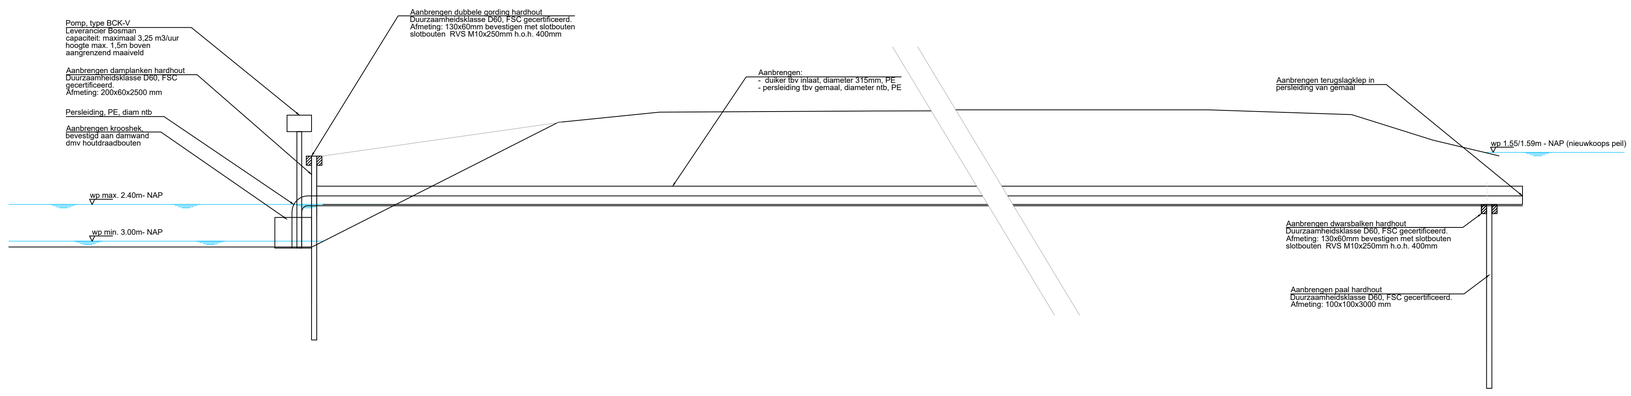


Dwarsdoorsnede gemaal (G-G')
Schaal 1:50

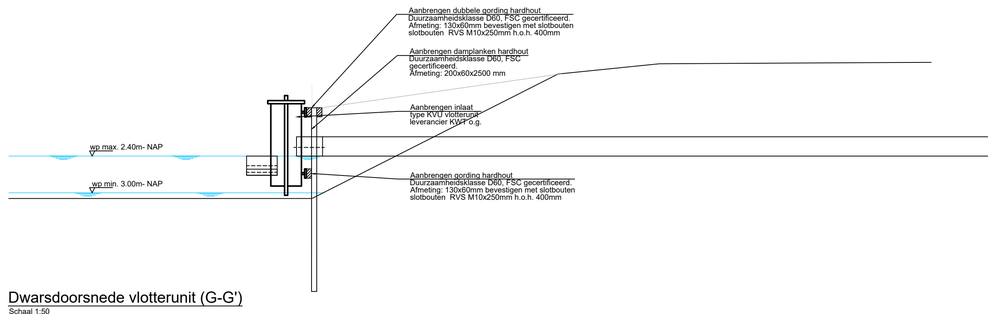


Dwarsdoorsnede vlotterunit (G-G')
Schaal 1:50

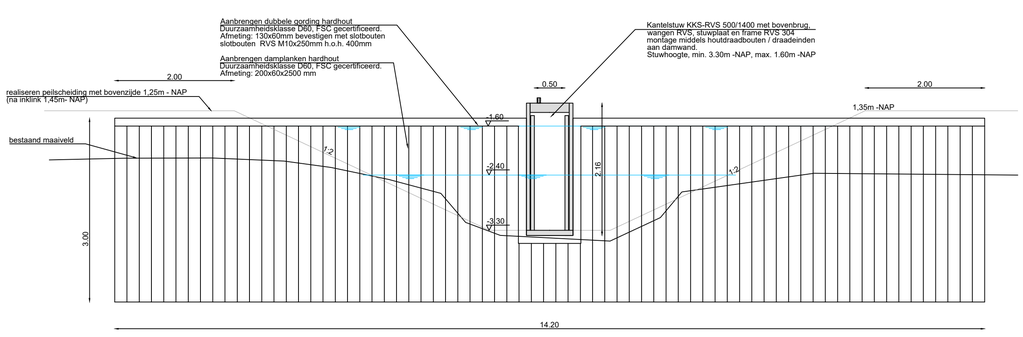

Vooraanzicht kantelstuw (H-H')
Schaal 1:50

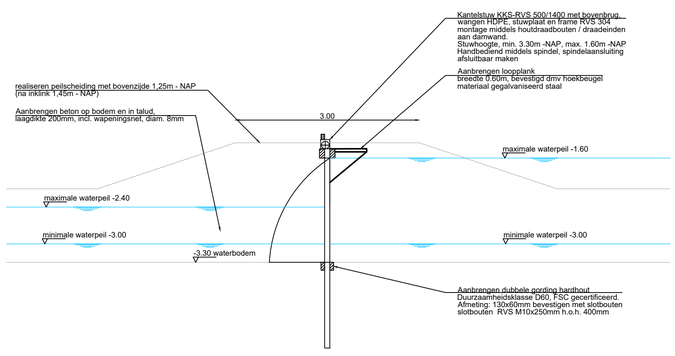

Dwarsdoorsnede kantelstuw (I-I')
Schaal 1:50

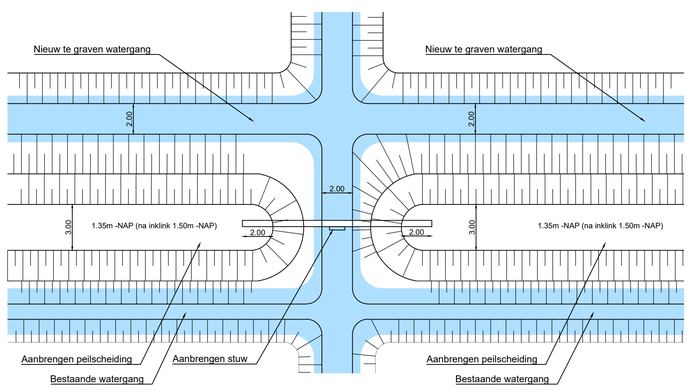

Detail uitwerking klepstuw
Schaal: 1:200

Algemene opmerkingen:

- Dammen: De exacte hoogte per dam wordt tijdens het werk bepaald. Bovenkant dam zal maximaal 0.4m hoger komen te liggen dan aangrenzend maaiveld.
- Klepstuwen / inlaten: de exacte maatvoering wordt nog nader gedetailleerd. Bovenkant stuw/inlaat zal op maximaal 1,0m boven aangrenzend maaiveld komen te staan.
- Pompen: het exacte type pomp met bijbehorende maten zal nog nader worden gedetailleerd. Bovenkant pomp zal op maximaal 1,5m boven aangrenzend maaiveld komen te staan.
- Hekwerken: Bovenkant hekwerk komt op 1.20m boven maaiveld.

Maten in meters
Materiaalmaten in millimeters
Hoogtematen t.o.v. N.A.P.

Project: Meijegraslanden
Status: Definitief ontwerp
Onderdeel: Profielen deelgebied 1
Opdrachtgever: Natuurmonumenten

Eelerwoude

Versie	Wijziging	Datum	Getekend	Gezien
DO6	Concept DO	03-06-2021	GdK	CP
DO7	Definitief	25-11-2021	GdK	CP
DO8	Definitief	21-12-2021	GdK	CP
DO9	Definitief	27-1-2022	GdK	CP

Projectnummer: 9020	Formaat: A0
Schaal: 1:100 / 1:50	Inventarisatiedatum:
Tekeningnummer: 05	Bijlagenummer:
Getekend: C. Palmer	Datum aanmaken: 30-11-2018

Definitief