




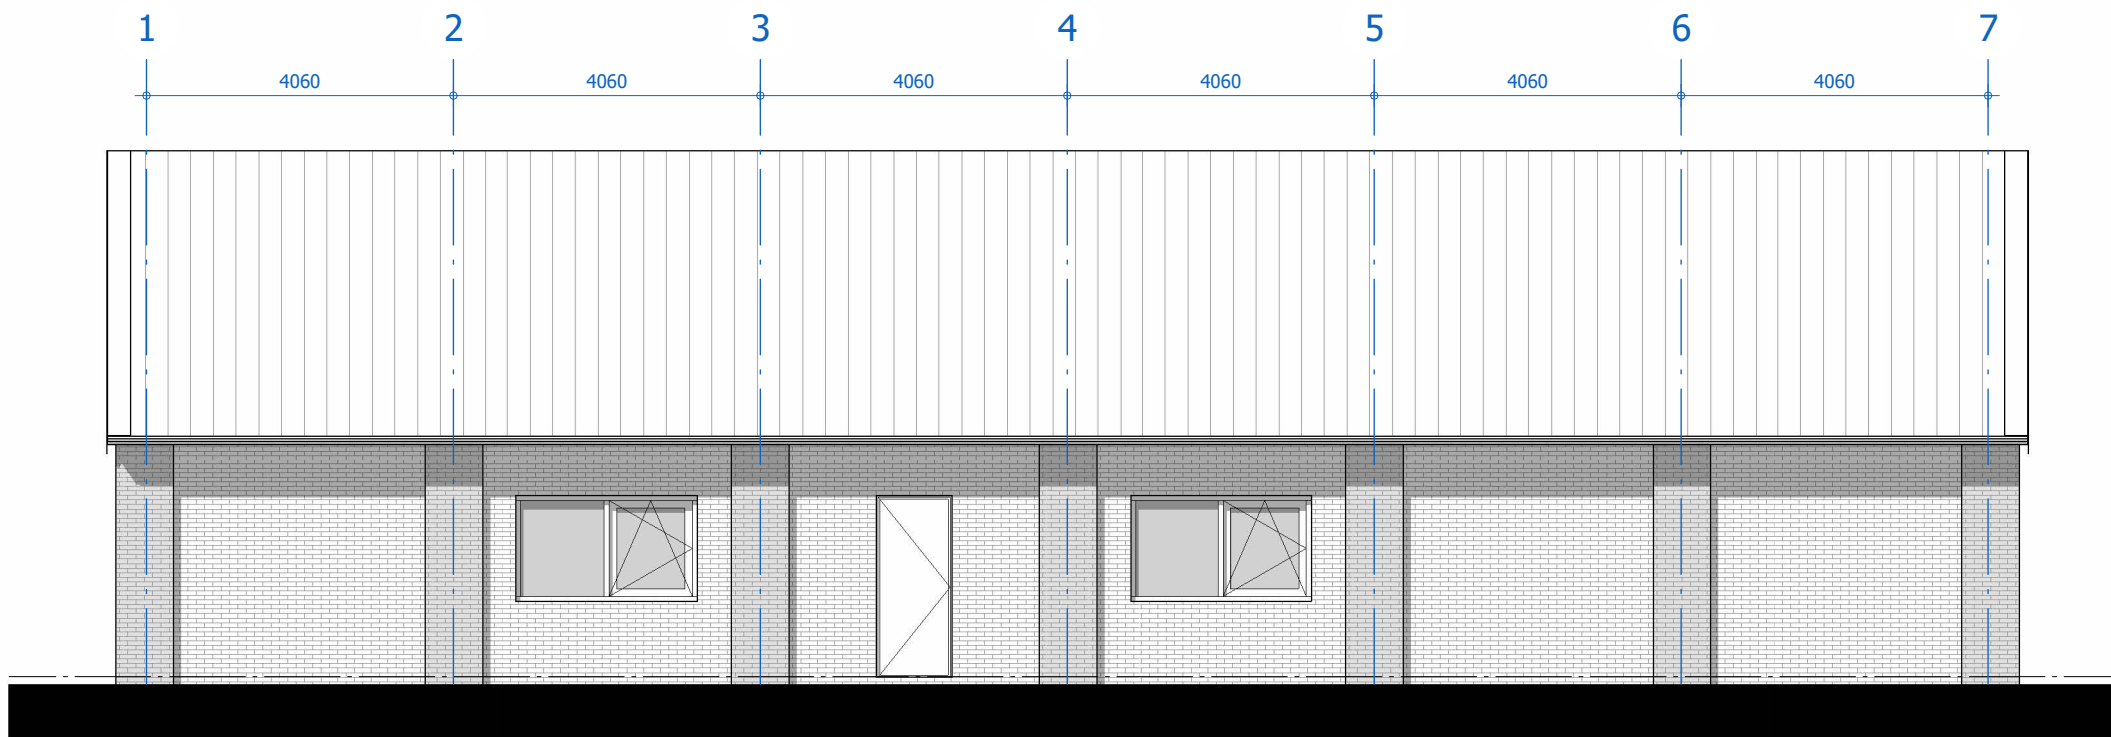


VOORGEVEL

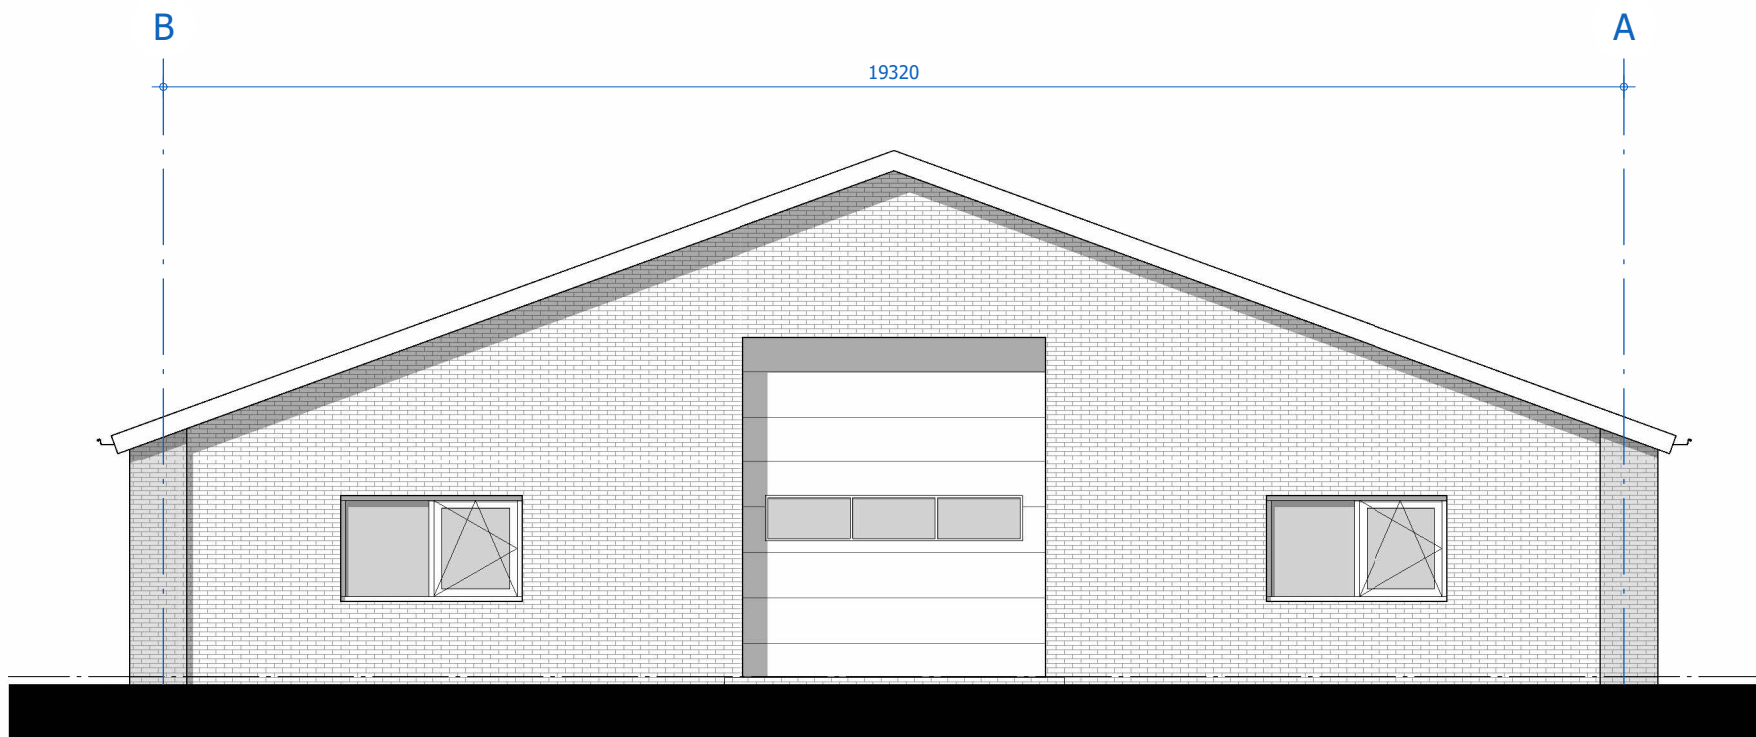


LINKER ZIJGEVEL

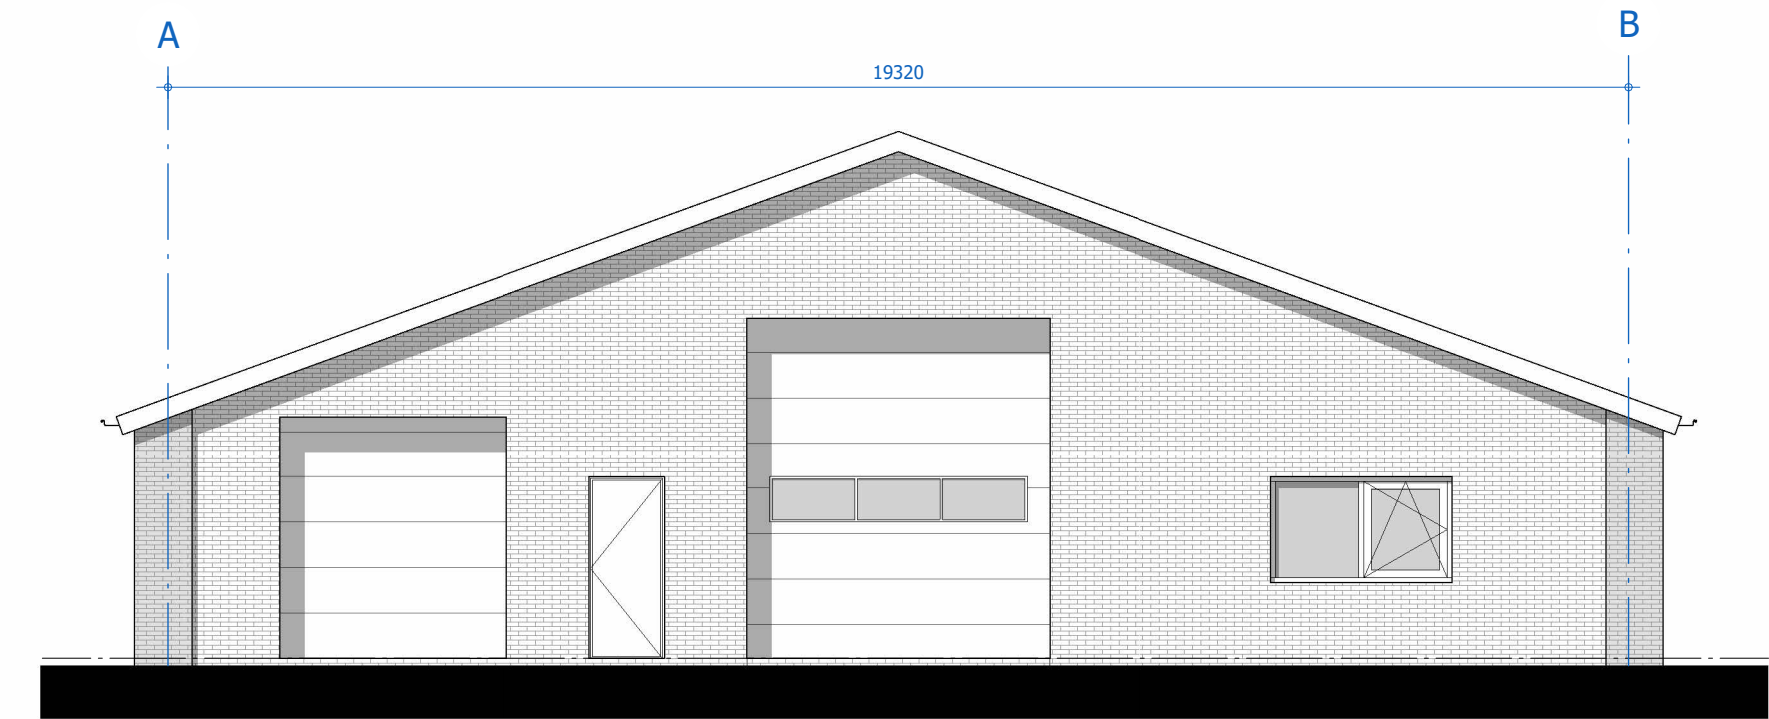



RECHTER ZIJGEVEL

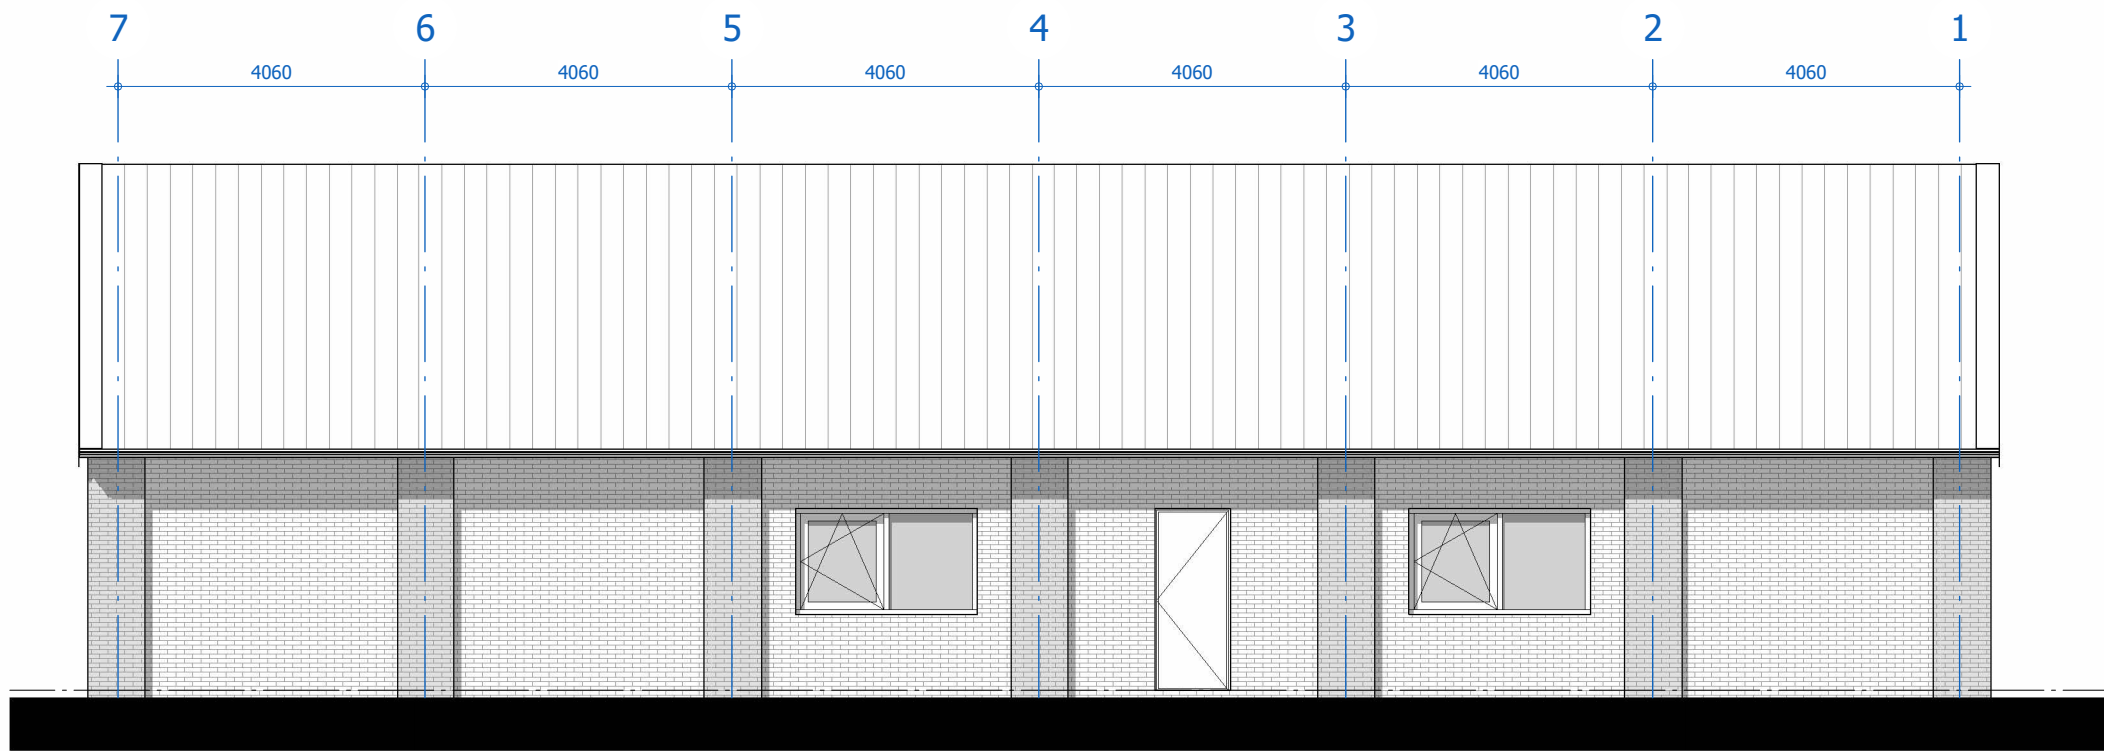

ACHTERGEVEL

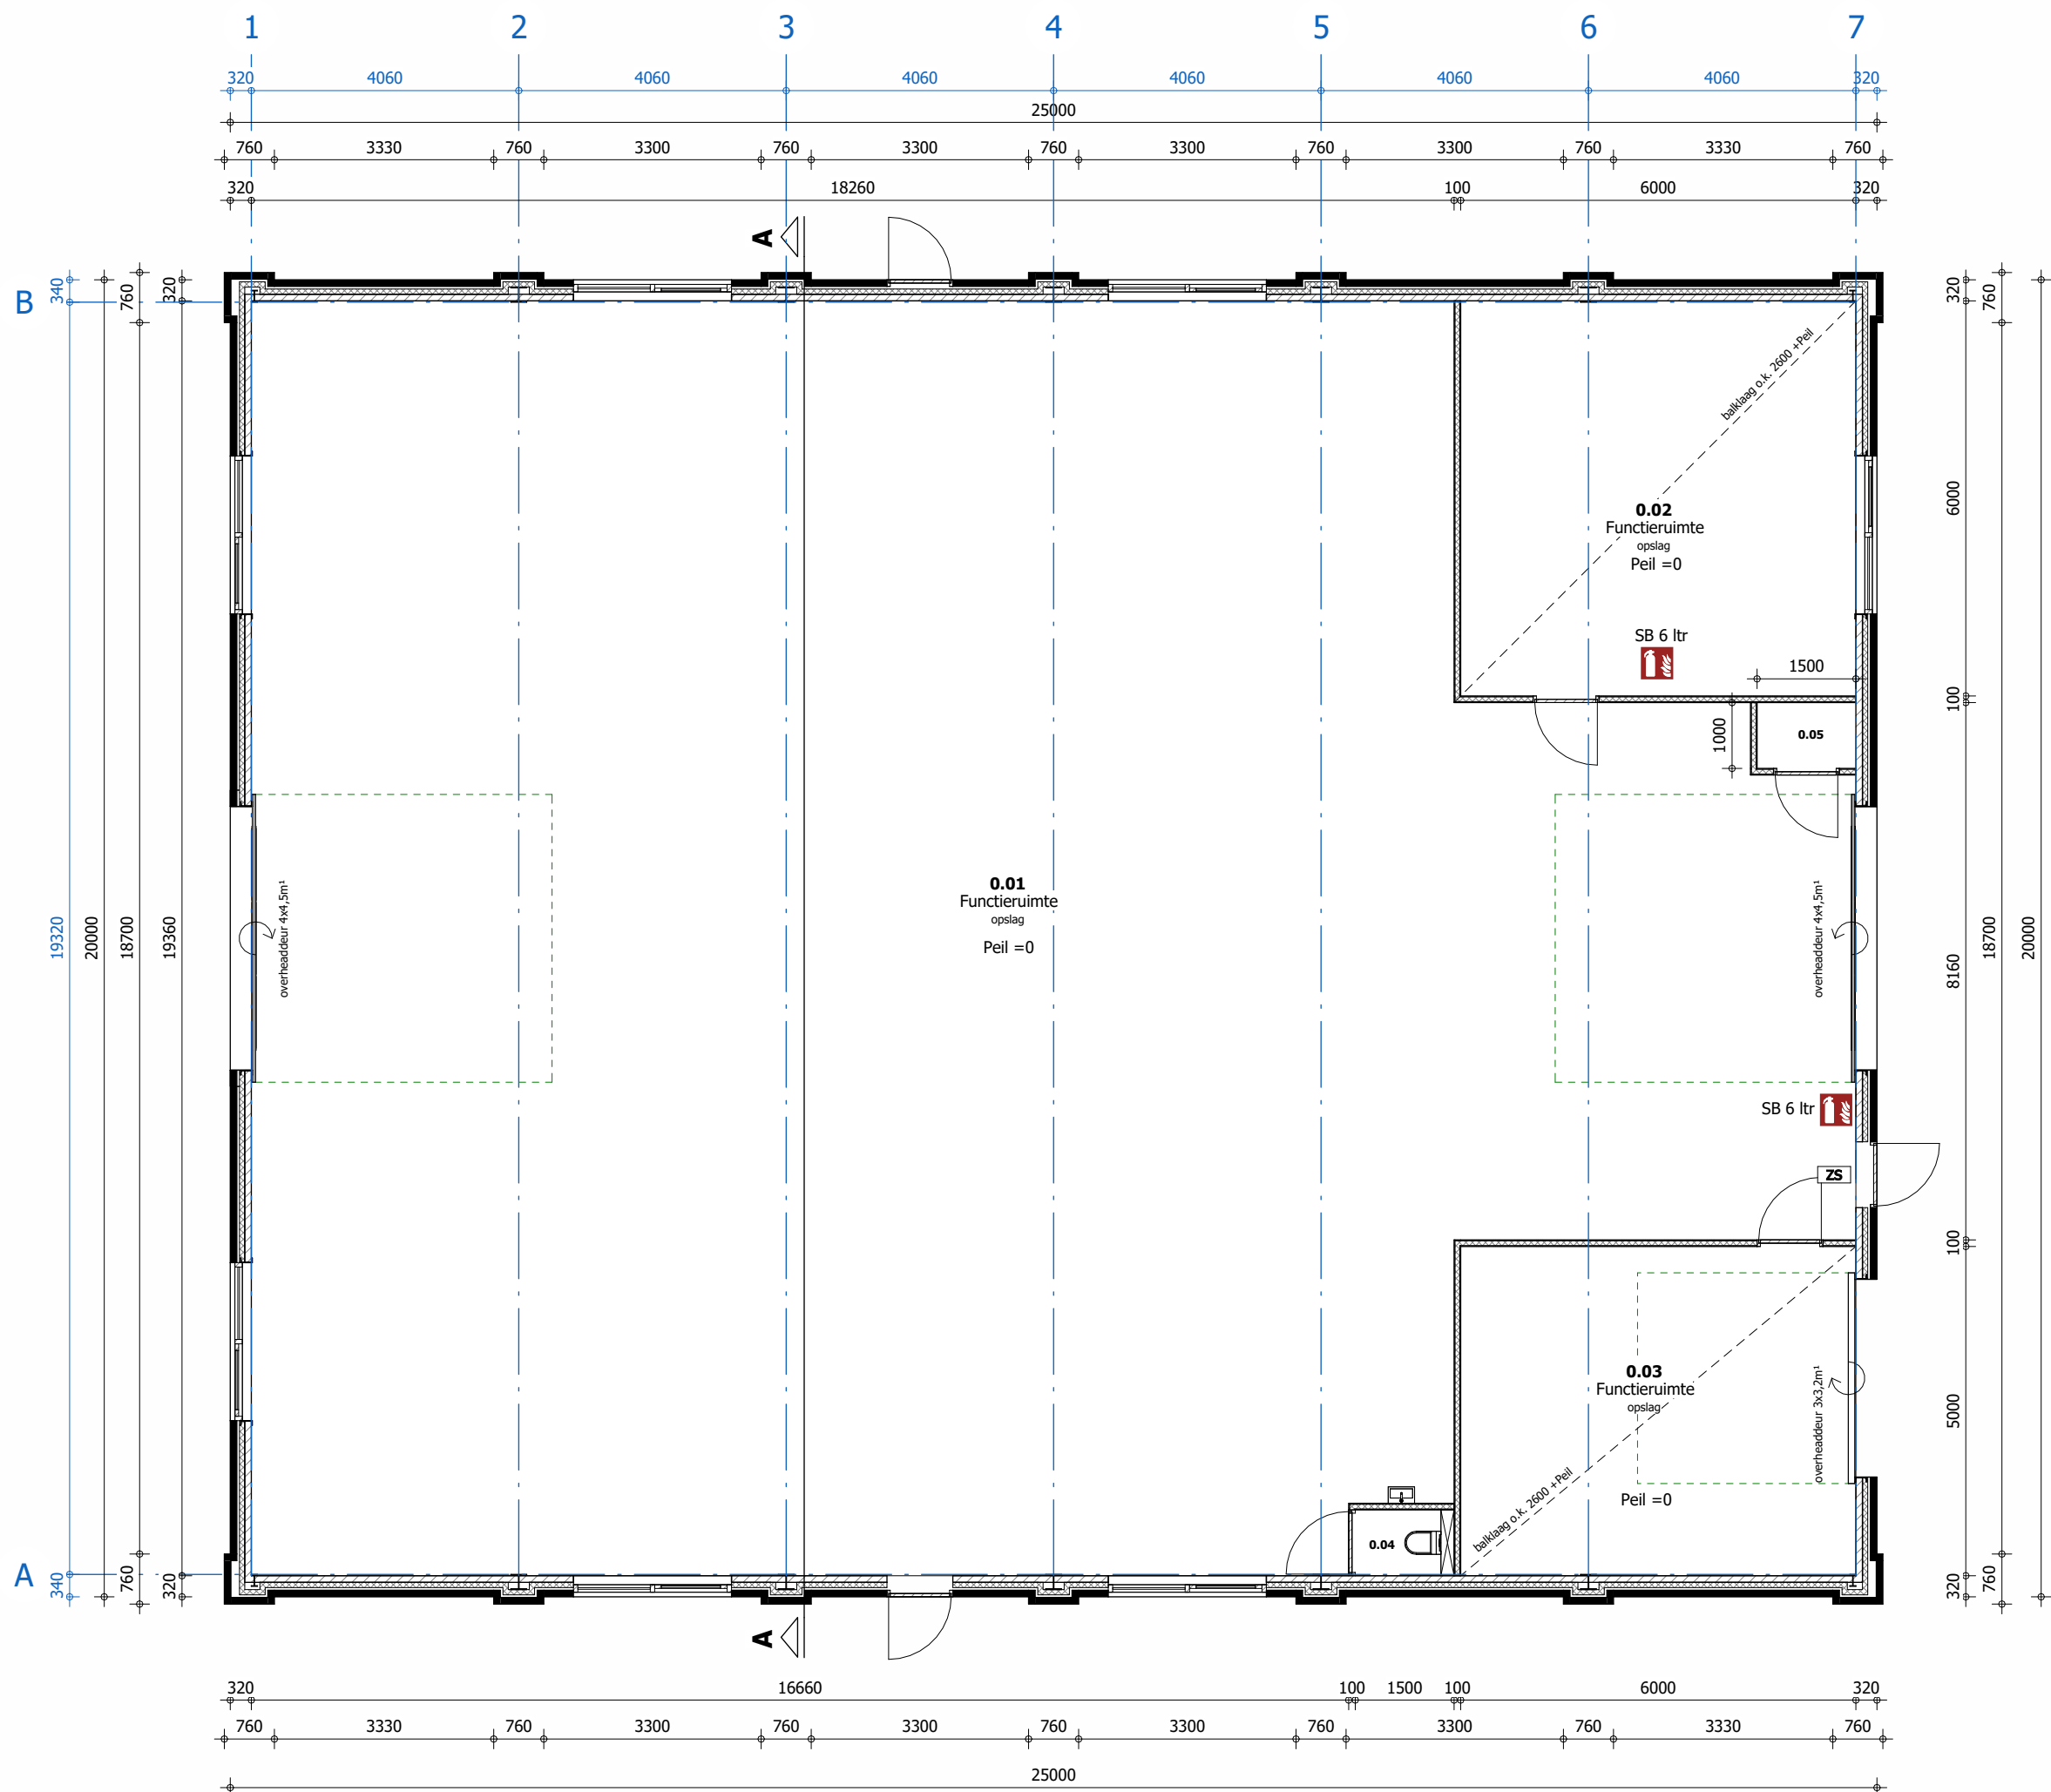

BEGANE GROND

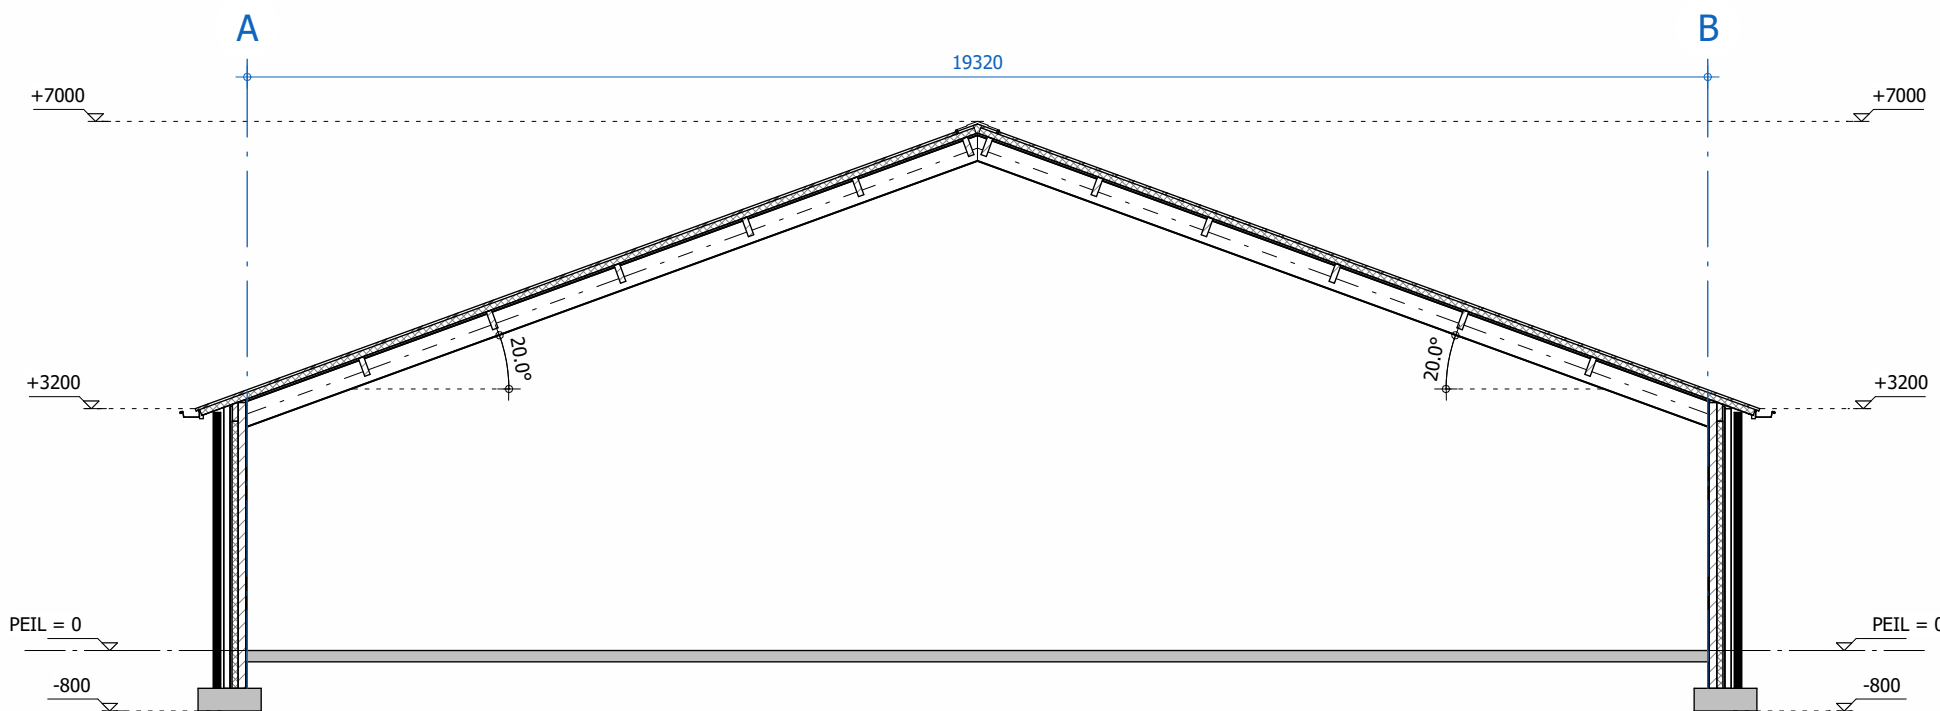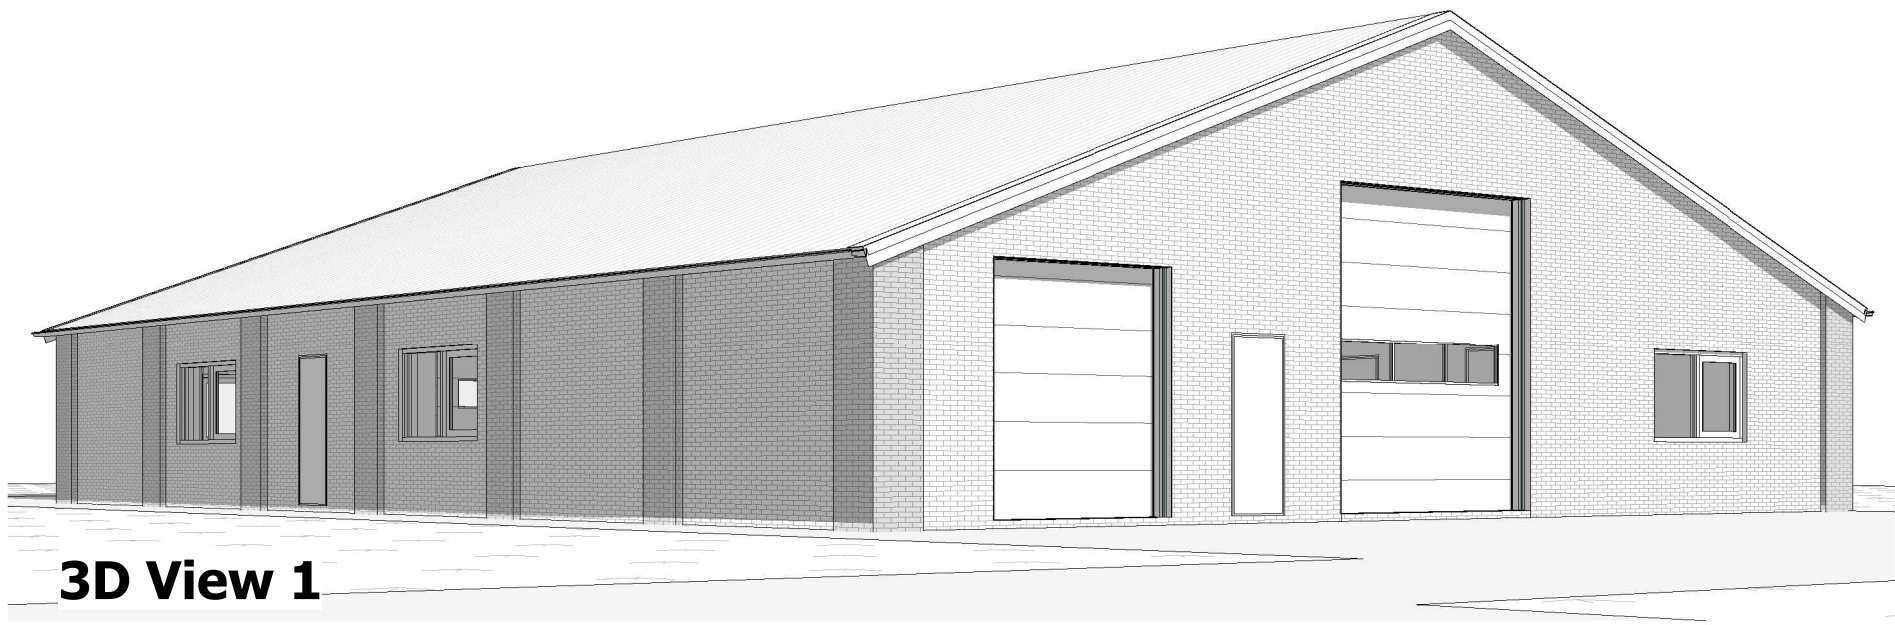

DOORSNEDE A-A

ALGEMEEN

alle in het werk voorkomende houtwerk impregneren
alle isolatievoorzieningen verwerken volgens voorschriften leverancier
en eisen van de brandweer en het Besluit Bouwwerken Leefomgeving (BBL)
leidingwater installatie volgens NEN 1006
electrische installatie volgens NEN 1010
thermische isolatie volgens NEN 1068

afwerking wanden, vloeren en plafonds i.o.m. opdrachtgever

ZONNEPANELEN

gehele dak kan worden voorzien van zonnepanelen
maximaal 15 kg/m²

GEVELS

spouwmuur 320 mm dik opgebouwd uit:
100 mm metselwerk buitenblad met de nodige open stootvoegen
geventileerde luchtspouw
80 mm steenwol spouwisolatie (Rc = min. 2,5 m².K/W)
100 mm kalkzandsteen binnenblad (glad afgewerkt)

LATEI 1: ramen en deuren rondom
binnenblad: (volgens opgave constructeur)
buitenblad: (volgens opgave constructeur)

windveren samenstellen van staalplaat 0,7 mm dik met HPS200 of Plastisol colorcoating

BESLUIT BOUWWERKEN LEEFOMGEVING

Lichte industrie functie

RUIMTE	OMSCHRIJVING	VOLGENS BBL	GEBRUIKS- OPPERVLAKTE
0.01	opslag	Functieruimte	399.8 m²
0.02	opslag	Functieruimte	36.0 m²
0.03	opslag	Functieruimte	30.0 m²
0.04	wc	toilet ruimte	1.5 m²
0.05	meterkast	technische ruimte	1.5 m²
TOTAAL			468.8 m²

MATERIALEN OVERZICHT

MATERIALEN EN KLEUREN AFSTEMMEN OP BESTAANDE SITUATIE

OMSCHRIJVING	MATERIAAL	KLEUR
gevels	baksteen wf	grijs/bruin nuance (zoals woning)
gevel uitstulping	baksteen wf	donker grijs/bruin (zoals woning)
voegwerk	zand-cement	grijs
dakbedekking	sandwich dakpaneel	antraciet (golfplaat profiel)
windveer	staal	antraciet
kozijnen	hardhout	antraciet
loopdeuren	wbp multiplex	antraciet
overheaddeuren	kunststof	antraciet
dalgoot	zink	grijs

AFMETINGEN NIEUW

OMSCHRIJVING	OPPERVLAKTE	INHOUD
Loods	500.0 m²	2591 m³

BRANDVEILIGHEID

RENVOOI



sproeischuimblusser voor brandklasse A en B
met vermelding van inhoud in ltr
onderhoud volgens NEN 2559



deur van binnenuit zonder sleutel te openen

BRANDCOMPARTIMENT

brandcompartment = 468,8 m² GO
De nieuwe loods is 1 brandcompartment

ALGEMEEN


bereikbaarheid van bouwwerken voor brandweer volgens paragraaf 4.7.8 van het
Besluit Bouwwerken Leefomgeving (BBL)

vluchtafstanden volgens paragraaf 4.2.10 van het Besluit Bouwwerken Leefomgeving (BBL)

brandveiligheid en rookproductie van toegepaste materialen zoals voorgeschreven in
paragraaf 4.2.7 van het Besluit Bouwwerken Leefomgeving (BBL) en volgens
NEN-EN 13501-1 en NEN-EN 13501-6

In overleg met de veiligheidsregio dient bekeken te worden of er een
bluswatervoorziening aanwezig is en of deze voldoet aan de gestelde eisen.
Wanneer er een bluswatervoorziening geplaatst moet worden, dient de capaciteit
en locatie vooraf in overleg met de veiligheidsregio bepaald te worden.
De bluswatervoorziening dient voorzien te zijn van een storzkoppeling of een bajonetstuk

erfverharding (=mogelijke opstelplaats brandweer)

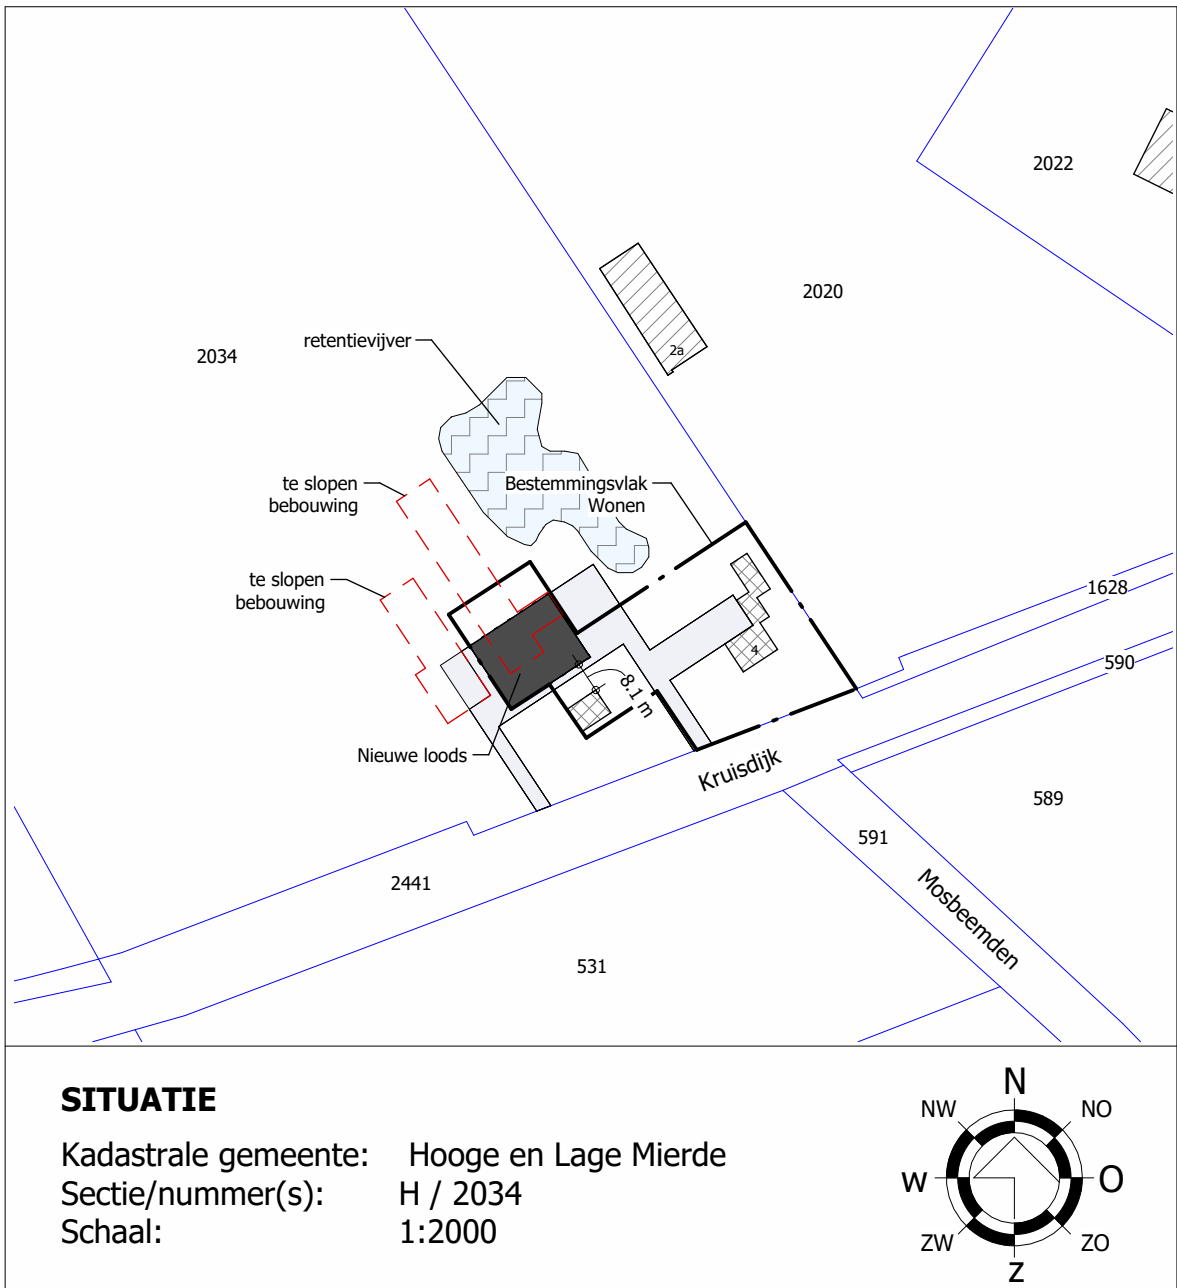

SITUATIE

Kadastrale gemeente: Hooge en Lage Mierde
Sectie/nummer(s): H / 2034
Schaal: 1:2000

© VAN DUN ADVIES BV



Vestiging Gilze
T. 013 5199458
Vestiging Someren
T. 0493 745015

info@vandunadvies.nl
www.vandunadvies.nl

PROJECTNUMMER
16030-AA008
TEKENING
Schetsplan

ONDERWERP
Bouwplan van een loods aan de Kruisdijk 4 te Hulsel

TEKENAAR
Rvd.
SCHAL
1:100
BLAD
1-01
FORMAAT
A1

DATUM
02-02-2024
WIJZIGINGEN
1^e 25-03-2024
2^e 30-04-2024
4^e