


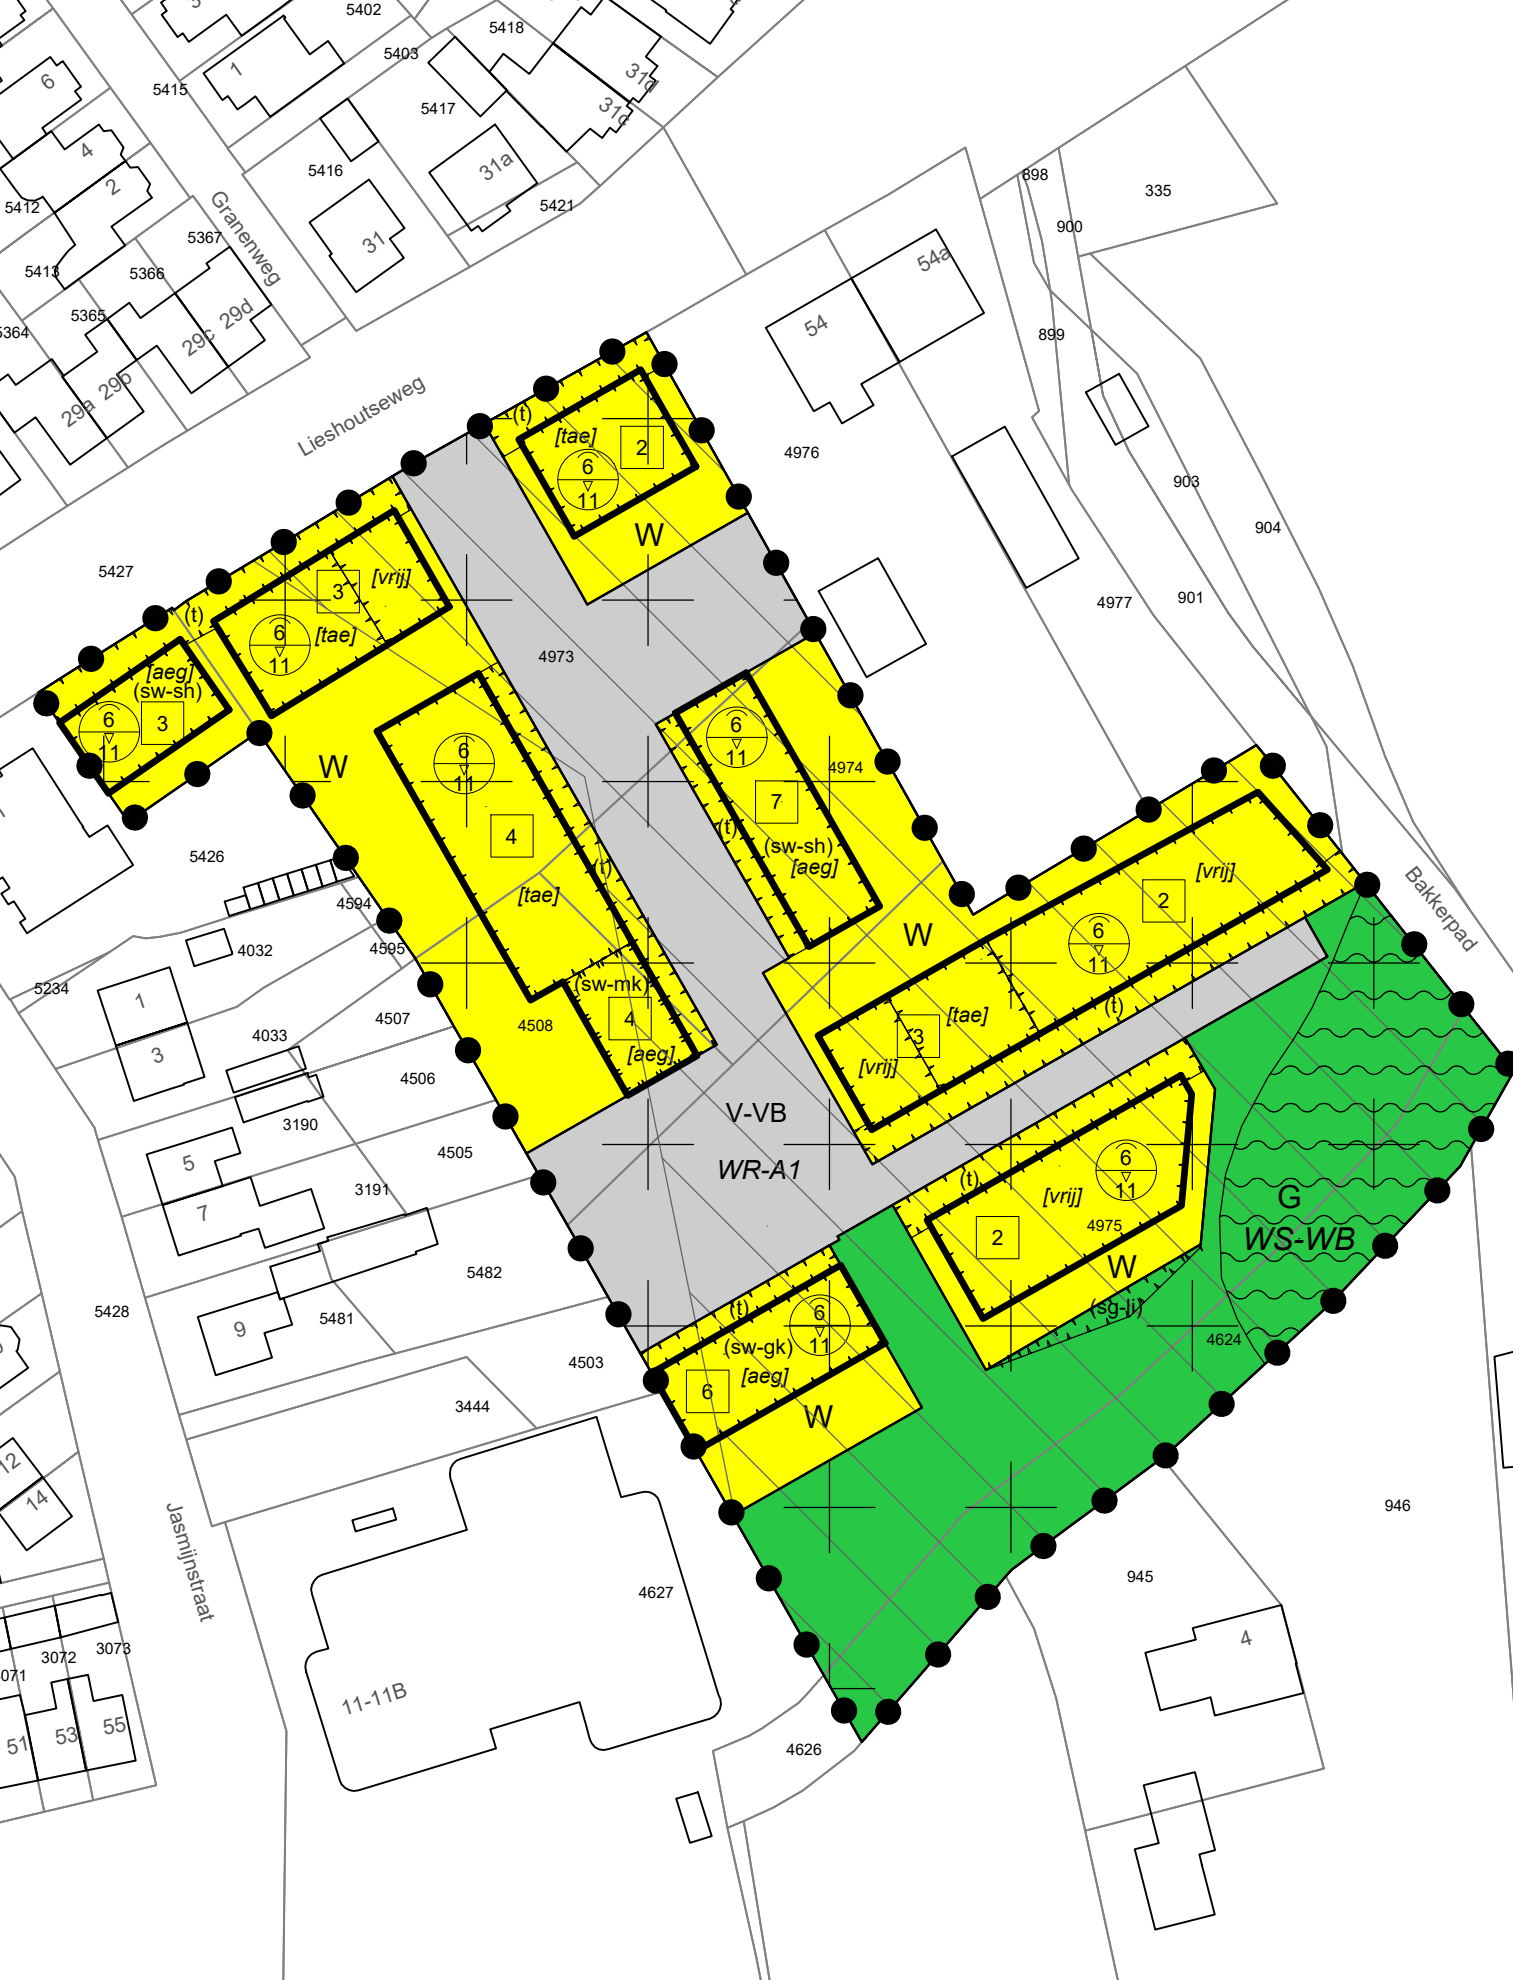

Legenda

- Plangebied
- G** Groen
- V-VB** Verkeer - Verblijfsgebied
- W** Wonen

Enkelbestemmingen

Dubbelbestemmingen

- WR-A1** Waarde - Archeologie 1
- WS-WB** Waterstaat - Waterbergingsgebied

Gebiedsaanduidingen

- overige zone - aardkundig waardevol gebied

Functieaanduidingen

- (t)** tuin
- (sg-li)** specifieke vorm van groen - landschappelijke inpassing
- (sw-sh)** specifieke vorm van wonen - sociale huurwoningen
- (sw-gk)** specifieke vorm van wonen - goedkope koop
- (sw-mk)** specifieke vorm van wonen - middeldure koop

Bouwvlakken

- bouwvlak

Bouwaanduidingen

- [aeg]** aaneengebouwd
- [tae]** twee-aaneen
- [vrij]** vrijstaand

Maatvoeringen

- maximum aantal wooneenheden
- maximum goothoogte (m)
- maximum bouwhoogte (m)

Bestemmingsplan:

Bakkerpad, Nijnsel

Gemeente Meierijstad

Opdrachtgever: Accent Adviseurs

Status: vastgesteld


Get.: WDK Datum: 12-01-2024

Formaat: A3 Schaal: 1:1000

Tekeningnummer:
NL.IMRO.1948.NIJ000BP0022023P-VG01

GIS/CAD
Ondersteuning
en software

Dalenstraat 4B, 5466 PM Eerde
E-mail: info@bragis.nl
Web: www.bragis.nl

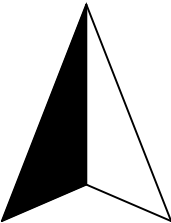

Noordpijl