
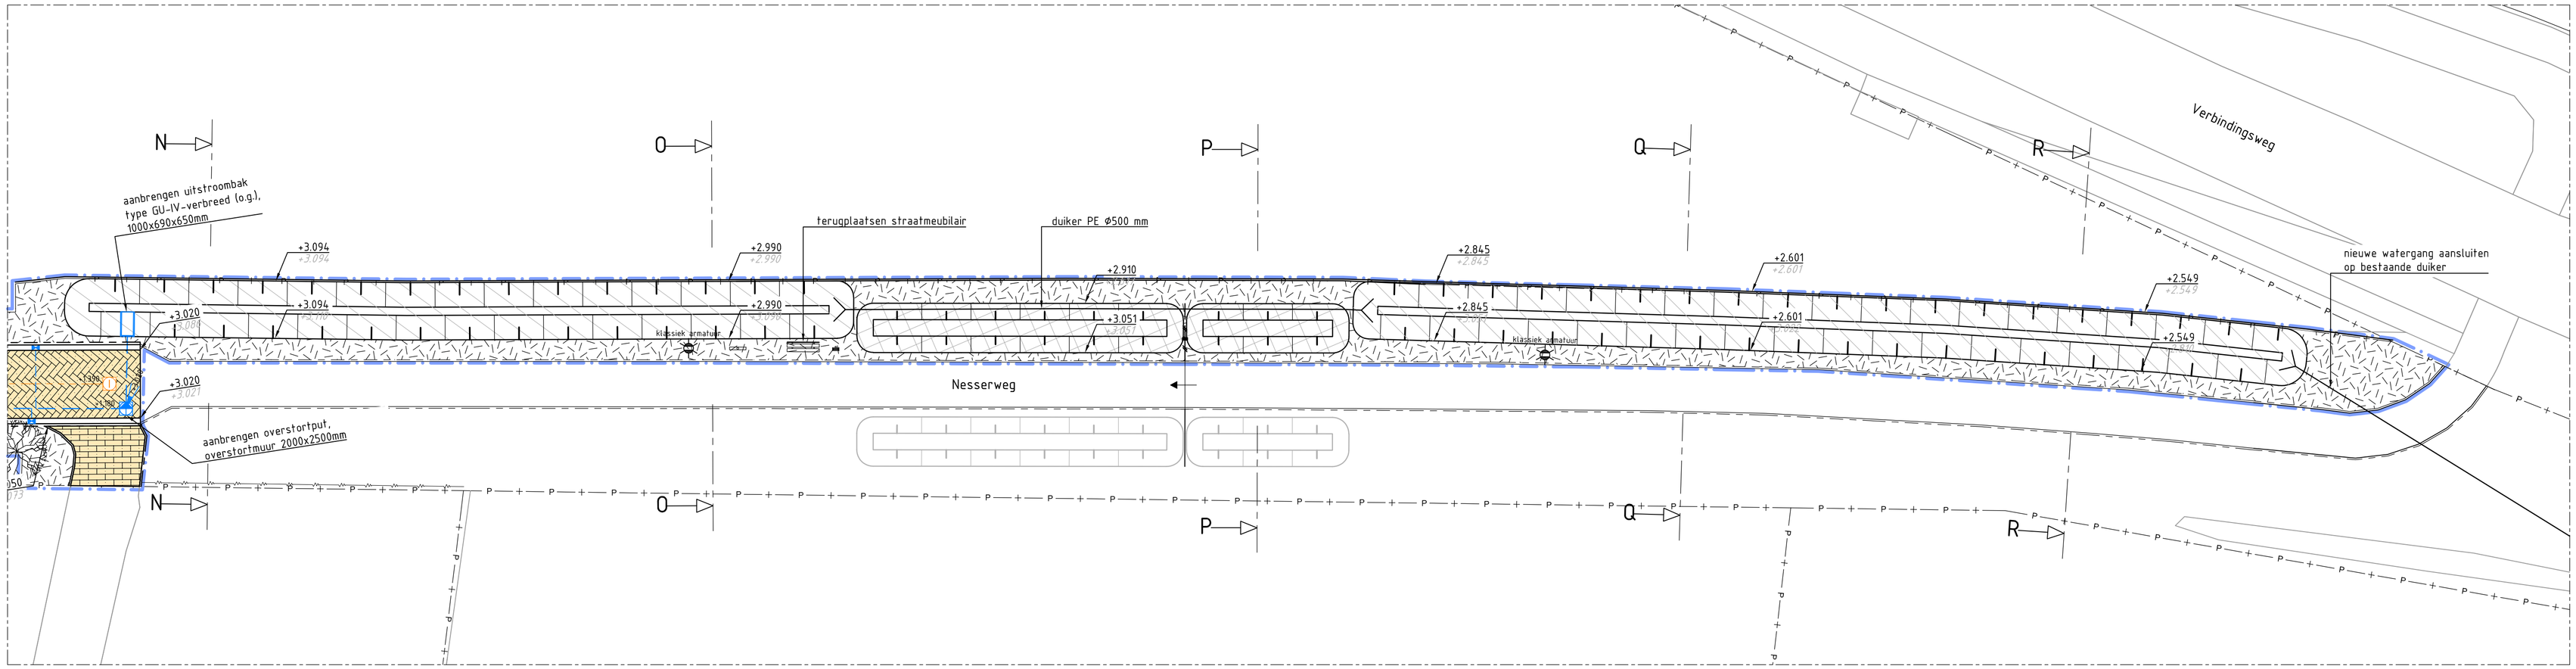



Bovenaanzicht

schaal 1:200

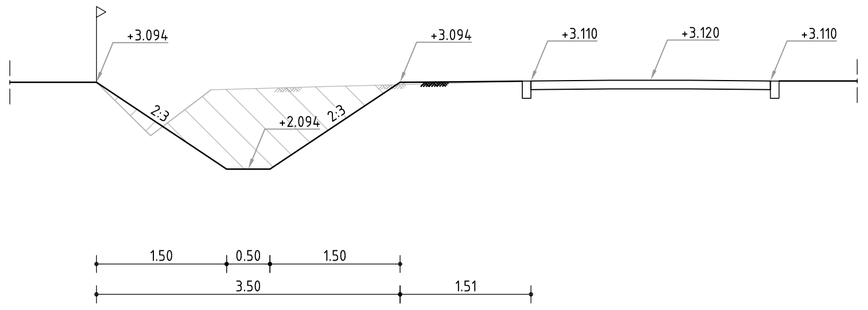


Doorsnede N-N

Schaal 1:50

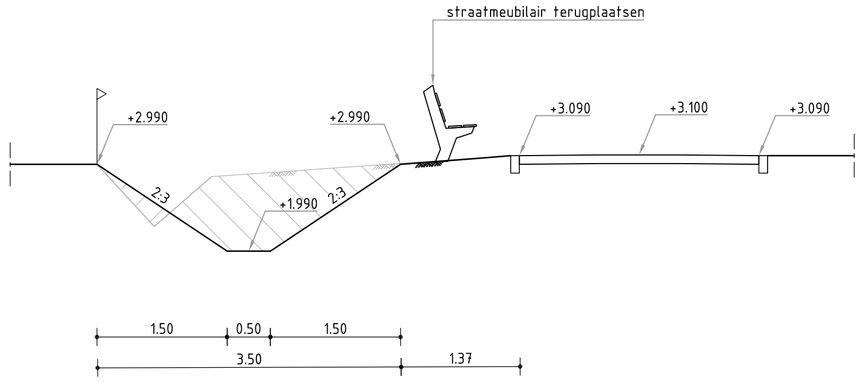


Doorsnede O-O

Schaal 1:50

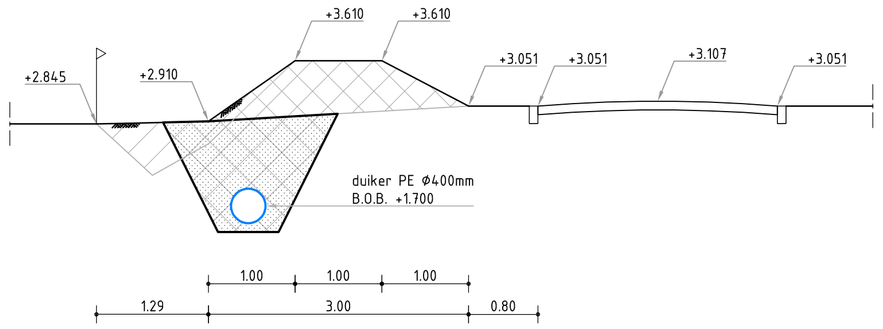


Doorsnede P-P

Schaal 1:50

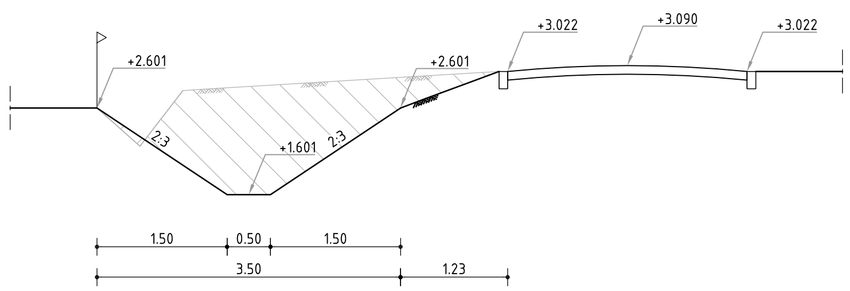

Doorsnede Q-Q

Schaal 1:50

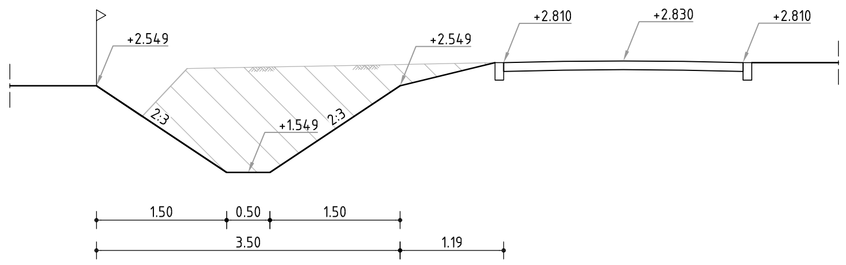

Doorsnede R-R

Schaal 1:50

Legenda

- Perceelgrens
- Werkgrens
- Haag
- Aanbrengen veeafrastering
- Bestaande opsluitband 100x200 mm
- Gras, inzaaien met standaard grasmengsel
- Aanbrengen straatbaksteen dikformaat (geel/rood), keperverband
- Ontgraven
- Aanvullen
- Bestaande boom
- Aanbrengen afvalbak
- Aanbrengen informatiebord
- Aanbrengen zitbank
- Aanbrengen lichtmast
- Behouden poort
- Erfgrens

Kabels en leidingen

- Laagspanning
- Middenspanning
- Gas lage druk
- Water


Opmerkingen

- maten in meters, tenzij anders aangegeven
- hoogtematen in meters t.o.v. N.A.P.
- hoeken in graden
- coördinaten in m. t.o.v. RD (RDdriehoekstelsel)
- inventarisatie kabels en leidingen, aan deze tekening kunnen geen rechten worden ontleend
- de juiste ligging van de kabels en leidingen in het werk te controleren middels proefsleuven

0 10 20 30 40mm

Situatie

schaal 1:10000

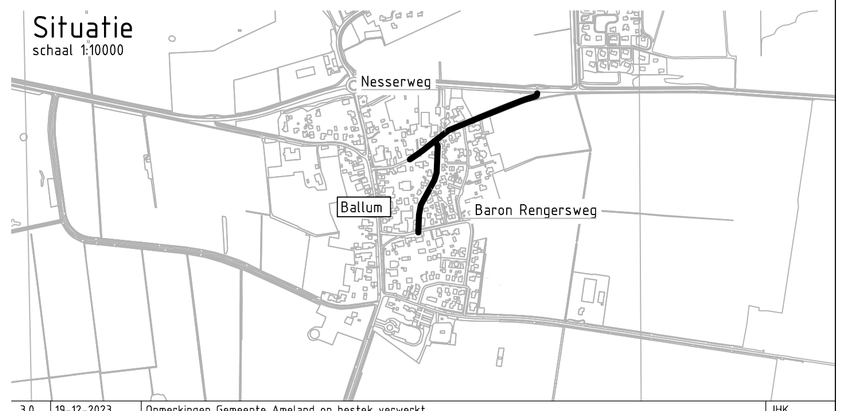

Rev.	Datum	Omschrijving	Getekend
3.0	19-12-2023	Opmerkingen Gemeente Ameland op bestek verwerkt	JHK
2.0	26-10-2023	Opmerkingen Gemeente Ameland op definitief ontwerp verwerkt	JHK
1.0	05-10-2023	Definitief	JHK
0.1	29-09-2023	Check-print	JHK

Gemeente Ameland

Groot onderhoud Baron Rengersweg te Ballum

Nieuw te realiseren sloot langs Nesserweg

Bovenaanzicht en doorsneden

Projectnr.:	WIL023826	Getekend:	Jelle van der Hoek
Fase:	Definitief ontwerp	Gecontroleerd:	Johannes Woudsma
Status:	Definitief	Vrijgegeven:	Sander Mulder

Archimedesweg 5
8912 AK Leeuwarden
+31 88 910 20 00
wsp.com

Schaal:	zie tek.	Formaat:	A0
Blad nr.:	5 van 6	Datum:	19-12-2023
Tekening nr.:	WIL023826-DO-TEK-400	Revisie:	3.0

TEMPLATE: NLCS - PLOTSCHAAL 1:1

10cm 9 8 7 6 5 4 3 2 1 0cm