


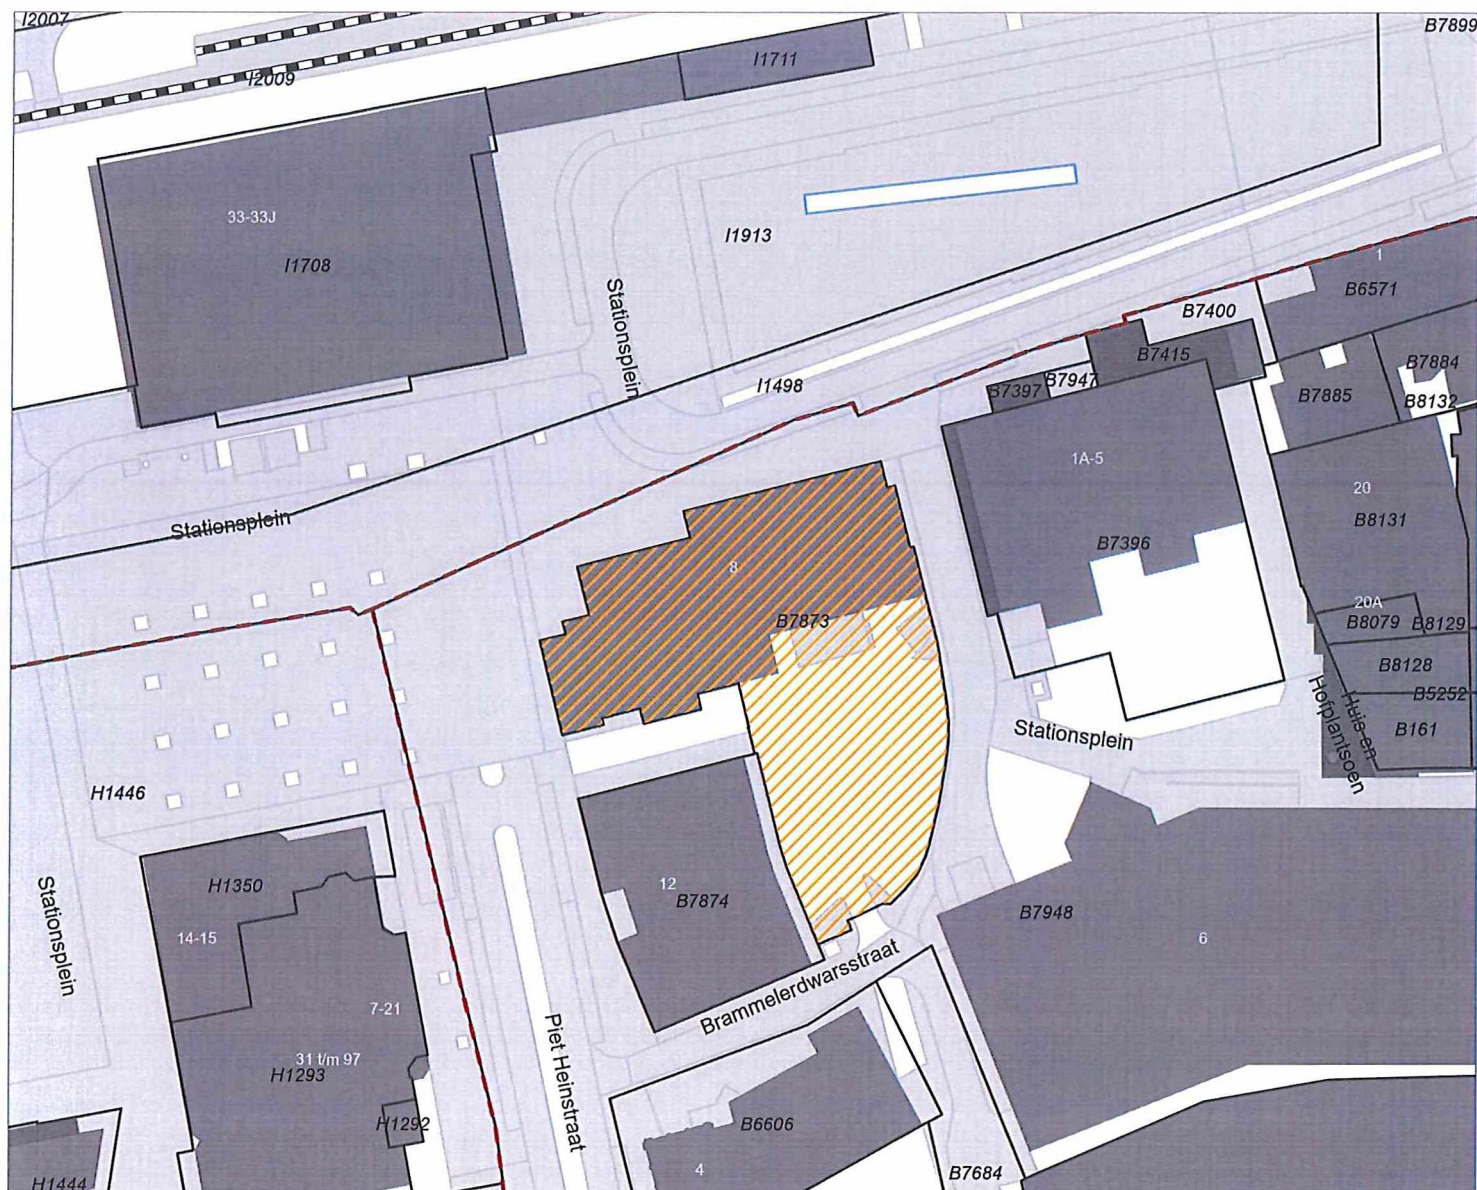

Deze kaart hoort bij het besluit van gemeenteraad van de gemeente Enschede, ingevolge artikel 9.1, tweede lid, van de Omgevingswet d.d. 13 mei 2024 tot vestiging van een voorkeursrecht (voorkeursrechtbeschikking) op het perceel gelegen binnen het Ontwikkelingsgebied Centrumkwadraat als grond waarop de artikelen 9.1, tweede lid, 9.4, derde lid, 9.7 tot en met 9.10, 9.12 tot en met 9.21 Omgevingswet en artikel 7.1, eerste lid, Omgevingsbesluit van toepassing zijn. Aan het perceel wordt de bestemming 'Wonen met de daarbij behorende maatschappelijke, recreatieve voorzieningen, en commerciële kantoren' toegedacht. De op deze kaart opgenomen gegevens zijn ontleend aan de kadastrale registratie van 30 januari 2024.

Aldus vastgesteld in de vergadering van 13 mei 2024

De griffier,

.....
R.M. Jongedijk

De voorzitter,

.....
R.W. Bleker

-  aangewezen perceel
-  kadastrale percelen
-  sectiegrens
-  bebouwing
-  wegen
-  water
-  spoorlijn




0 5 10 meter

Schaal 1:1.000

bronnen: Gemeente Enschede (Geo-informatie)

Formaat A4

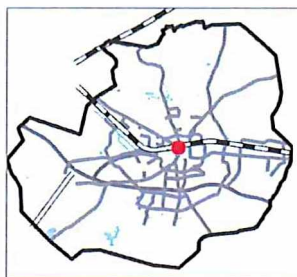

ENSCHEDÉ

Voorkeursrecht Centrumkwadraat
240131-1

Enschede

8 april 2024

DV - Basisregistraties - Geo-Informatie