


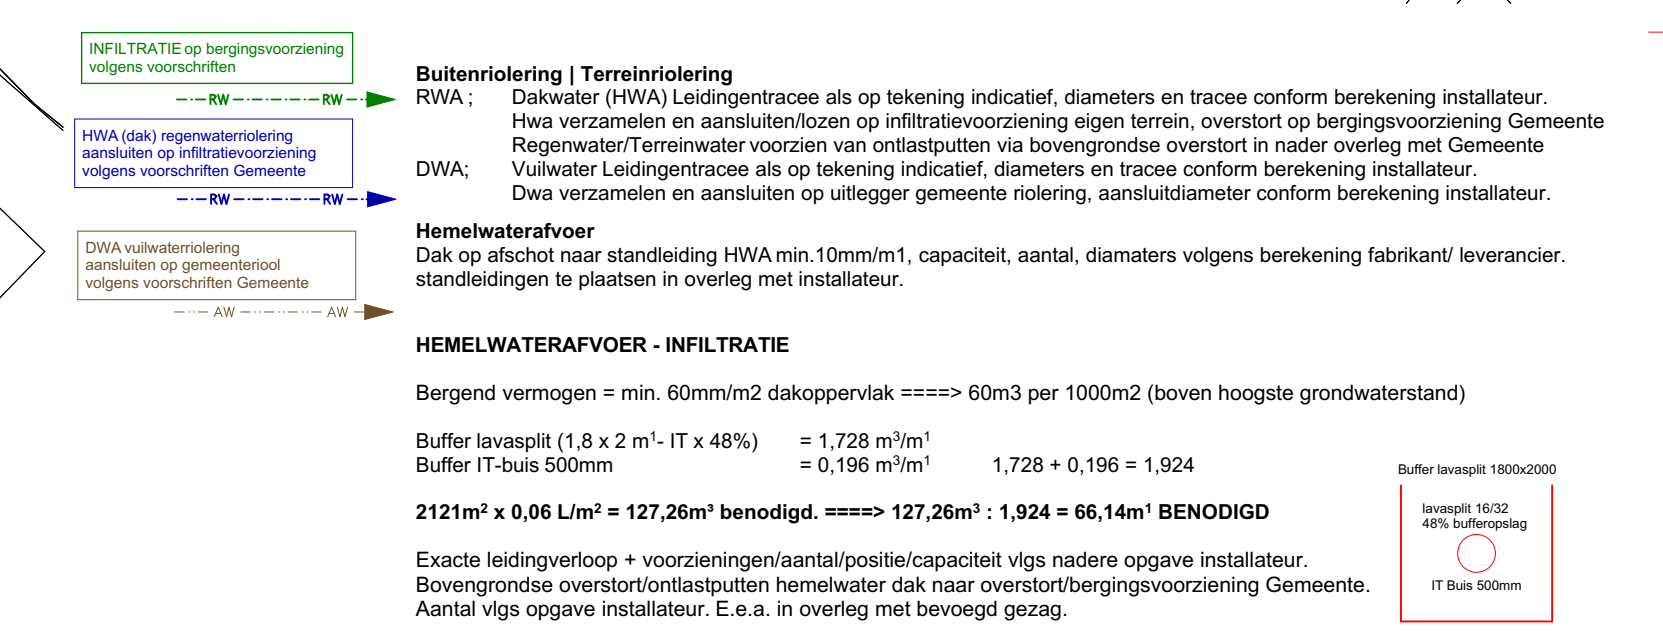

RUIMTELIJKE MOTIVERING PARKEREN	BRUTO VLOEROPPERVLAK	VASTGESTELDE EIS NORM 1.1 (PER 100M²)
BEDRIJFSRUIMTE EXTENSIEF	2921 m2	32,13 STUKS
TOTAAL BENODIGD AANTAL PARKEERPLAATSEN = 33 STUKS AANWEZIG = 33 STUKS		
>10 parkeerplaatsen = tekenen 1.1a als document en tekenen 1.1b als documenten voor de parkeerfunctie		

N



OPDRACHTGEVER

	IN HET KADER VAN DE AVG VERMELDEN WIJ GEEN GEGEVENS VAN ONZE OPDRACHTGEVERS OP TEKENINGEN			OPDRACHTGEVER
	DATAUM	21-01-2025	WILDEING A :	131-01-2025
	GETEKEND	16-01-2025	WILDEING B :	26-09-2025
	FORMAAT	1:40	WILDEING C :	15-03-2025
	SCHAAL	1:1200	WILDEING D :	
			WILDEING E :	
				WERKNO. 2816.23
				BLADNO. TO-01