



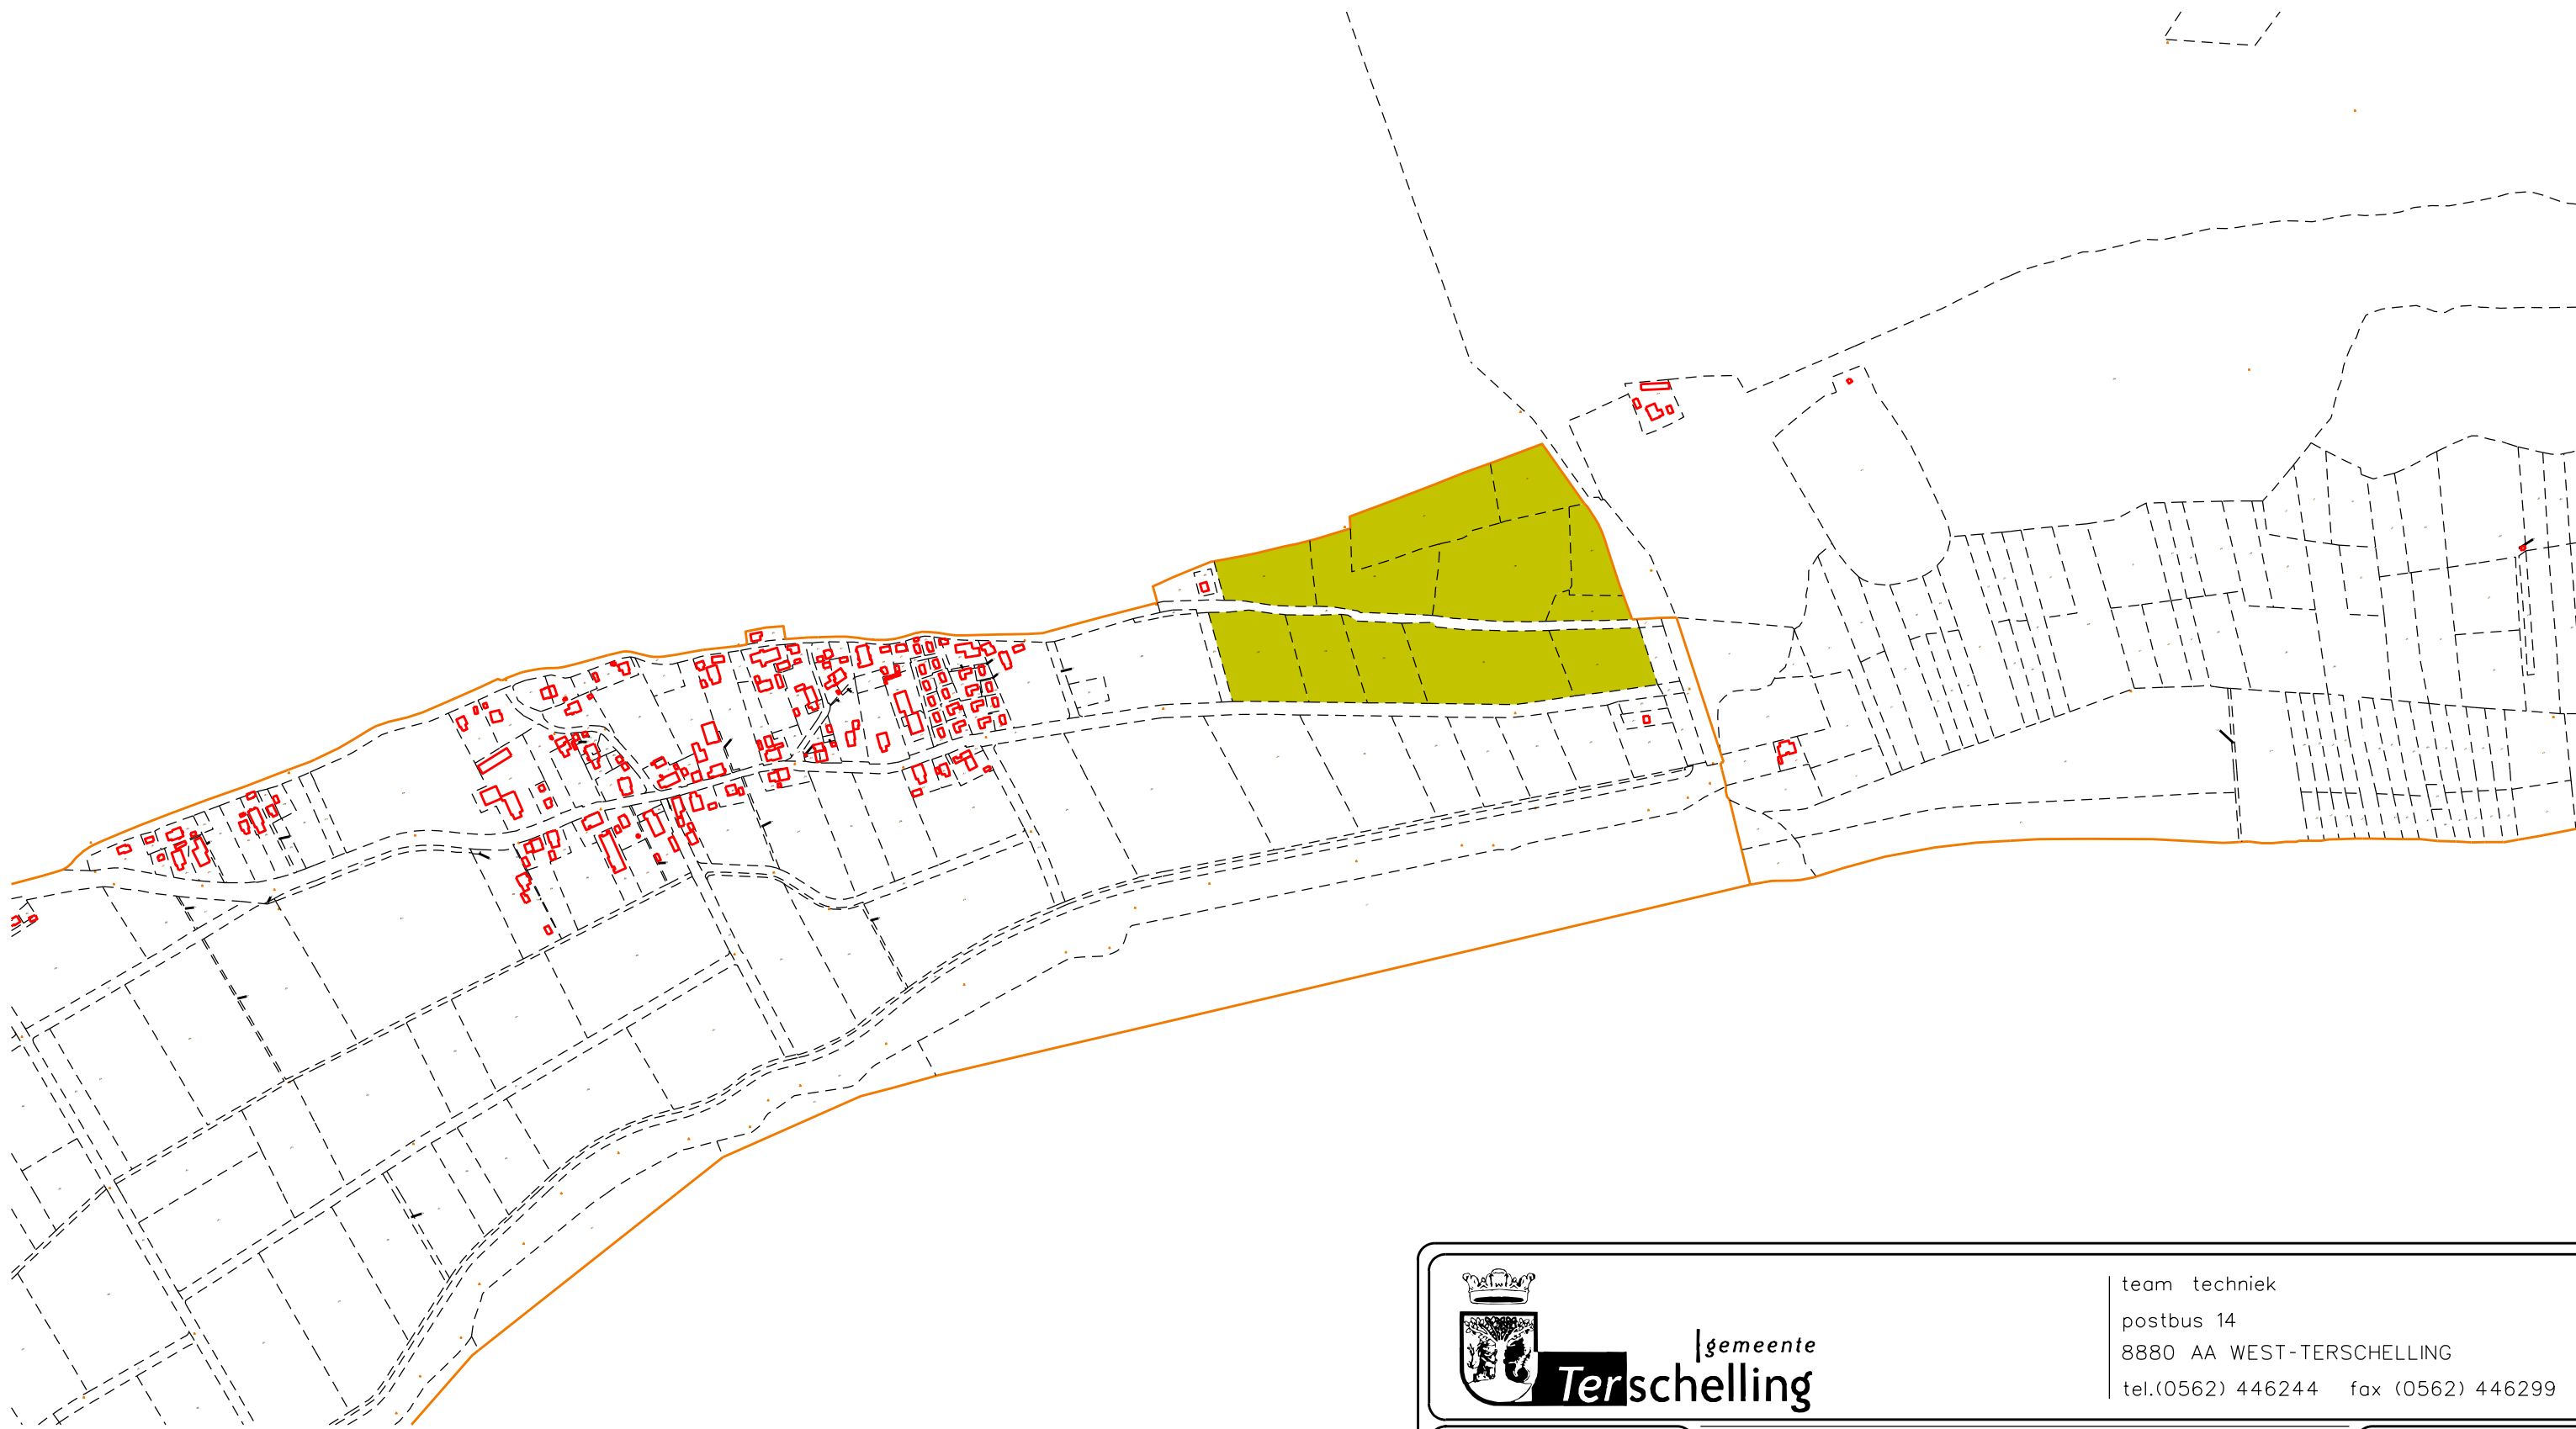

 Gebieden waar het bouwen van schuilstallen is toegestaan

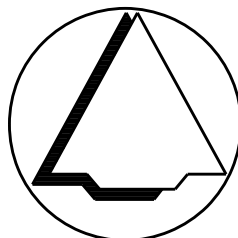

gemeente
Terschelling

team techniek
postbus 14
8880 AA WEST-Terschelling
tel.(0562) 446244 fax (0562) 446299

datum: 24-11-2020

schaal: 1:7500

formaat: A3

get.: E.J. de Jongh

gezien:

onderwerp:

Overzicht zoekgebieden schuilstallen

besteknummer:

onderdeel:

Oosterend

tek.nr:

bladnummer: **4**

gewijzigd: EDJ

EDJ

EDJ

datum: 20-11-2020

03-02-2021

07-06-2021

bestandsnaam:
schuilstallen blad 4.dgn