Aansluiten op bestaand spoor

Zoekgebied mobiliteitshubs met fietsparkeren integreren in omliggende ontwikkelingen

Uitgang voetgangerstunnel nog nader uit te werken

Gebied binnen cirkel is onderdeel van een breedere ruimtelijke studie van de gemeente Den Haag

Blad 1
Blad 2

Blad 1
Blad 2

Legenda

- Bestaande situatie
- Bestaande bebouwing
- Bestaande kadastrale grens
- Gemeentegrens
- Contour Victory Boogie Woogietunnel
- As hoofdrijbaan
- HOV-baan
- Kant verharding
- Fietspad
- Voetpad / overige
- Markering
- Kunstwerk
- Projectgrens
- Rooilijn
- Integraal studiegebied gemeente Den Haag (OV-baan is indicatief)
- Perronhalte (locatie is indicatief)
- Lightrail op maaiveld
- Lightrail in een helling van maaiveld naar +1 niveau
- Lightrail op +1 niveau
- Lightrail op -1 niveau

OPMERKINGEN

- Maten in meters, hooghtepeilen t.o.v. NAP (tenzij anders aangegeven).

0 10 20 30 40m

Planoverzicht

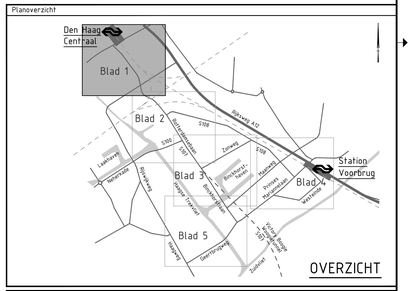

Versie V2	Omschrijving: Aanpassen Tramhaltes op Prinses Mariannelaan en Geestbrugweg.		
	Datum: 15-11-2021	Get.: T. Ruizendaal	Con.: G. Blom	Vrij.: H. de Jong
Versie V3	Omschrijving: Aanpassen opdrachtgevers in stempels		
	Datum: 20-12-2021	Get.: T. Ruizendaal	Con.: G. Blom	Vrij.: H. de Jong

Opdrachtgever

Contact: F. Koot

Ministerie van Binnenlandse Zaken en Koninkrijksrelaties, Ministerie van Infrastructuur en Waterstaat, gemeente Den Haag gemeente Leidschendam-Voorburg, provincie Zuid-Holland, Metropoolregio Rotterdam Den Haag

Advies- en Ingenieursorganisatie

ARCADIS

Project

Contact: H. de Jong

CID Binckhorst Ontwerp en milieueffecten

Projectnummer : XC05153000002
Fase : Schetsontwerp

Security Category: A52

Onderwerp : Alternatief 2, variant 2L
Binckhorstlaan-Zonweg
Lightrail

Schaal : 1:1000	Bladformaat : A0	Status : Definitief
Contractnummer: N.v.t.	Bladnummer : 1 van 5	

Tekeningnummer: BKH-ARC-SI-00-CE-SO-3006-ALT2_VAR2L

Versie: V3

Plotdatum: 20/12/2021 16:

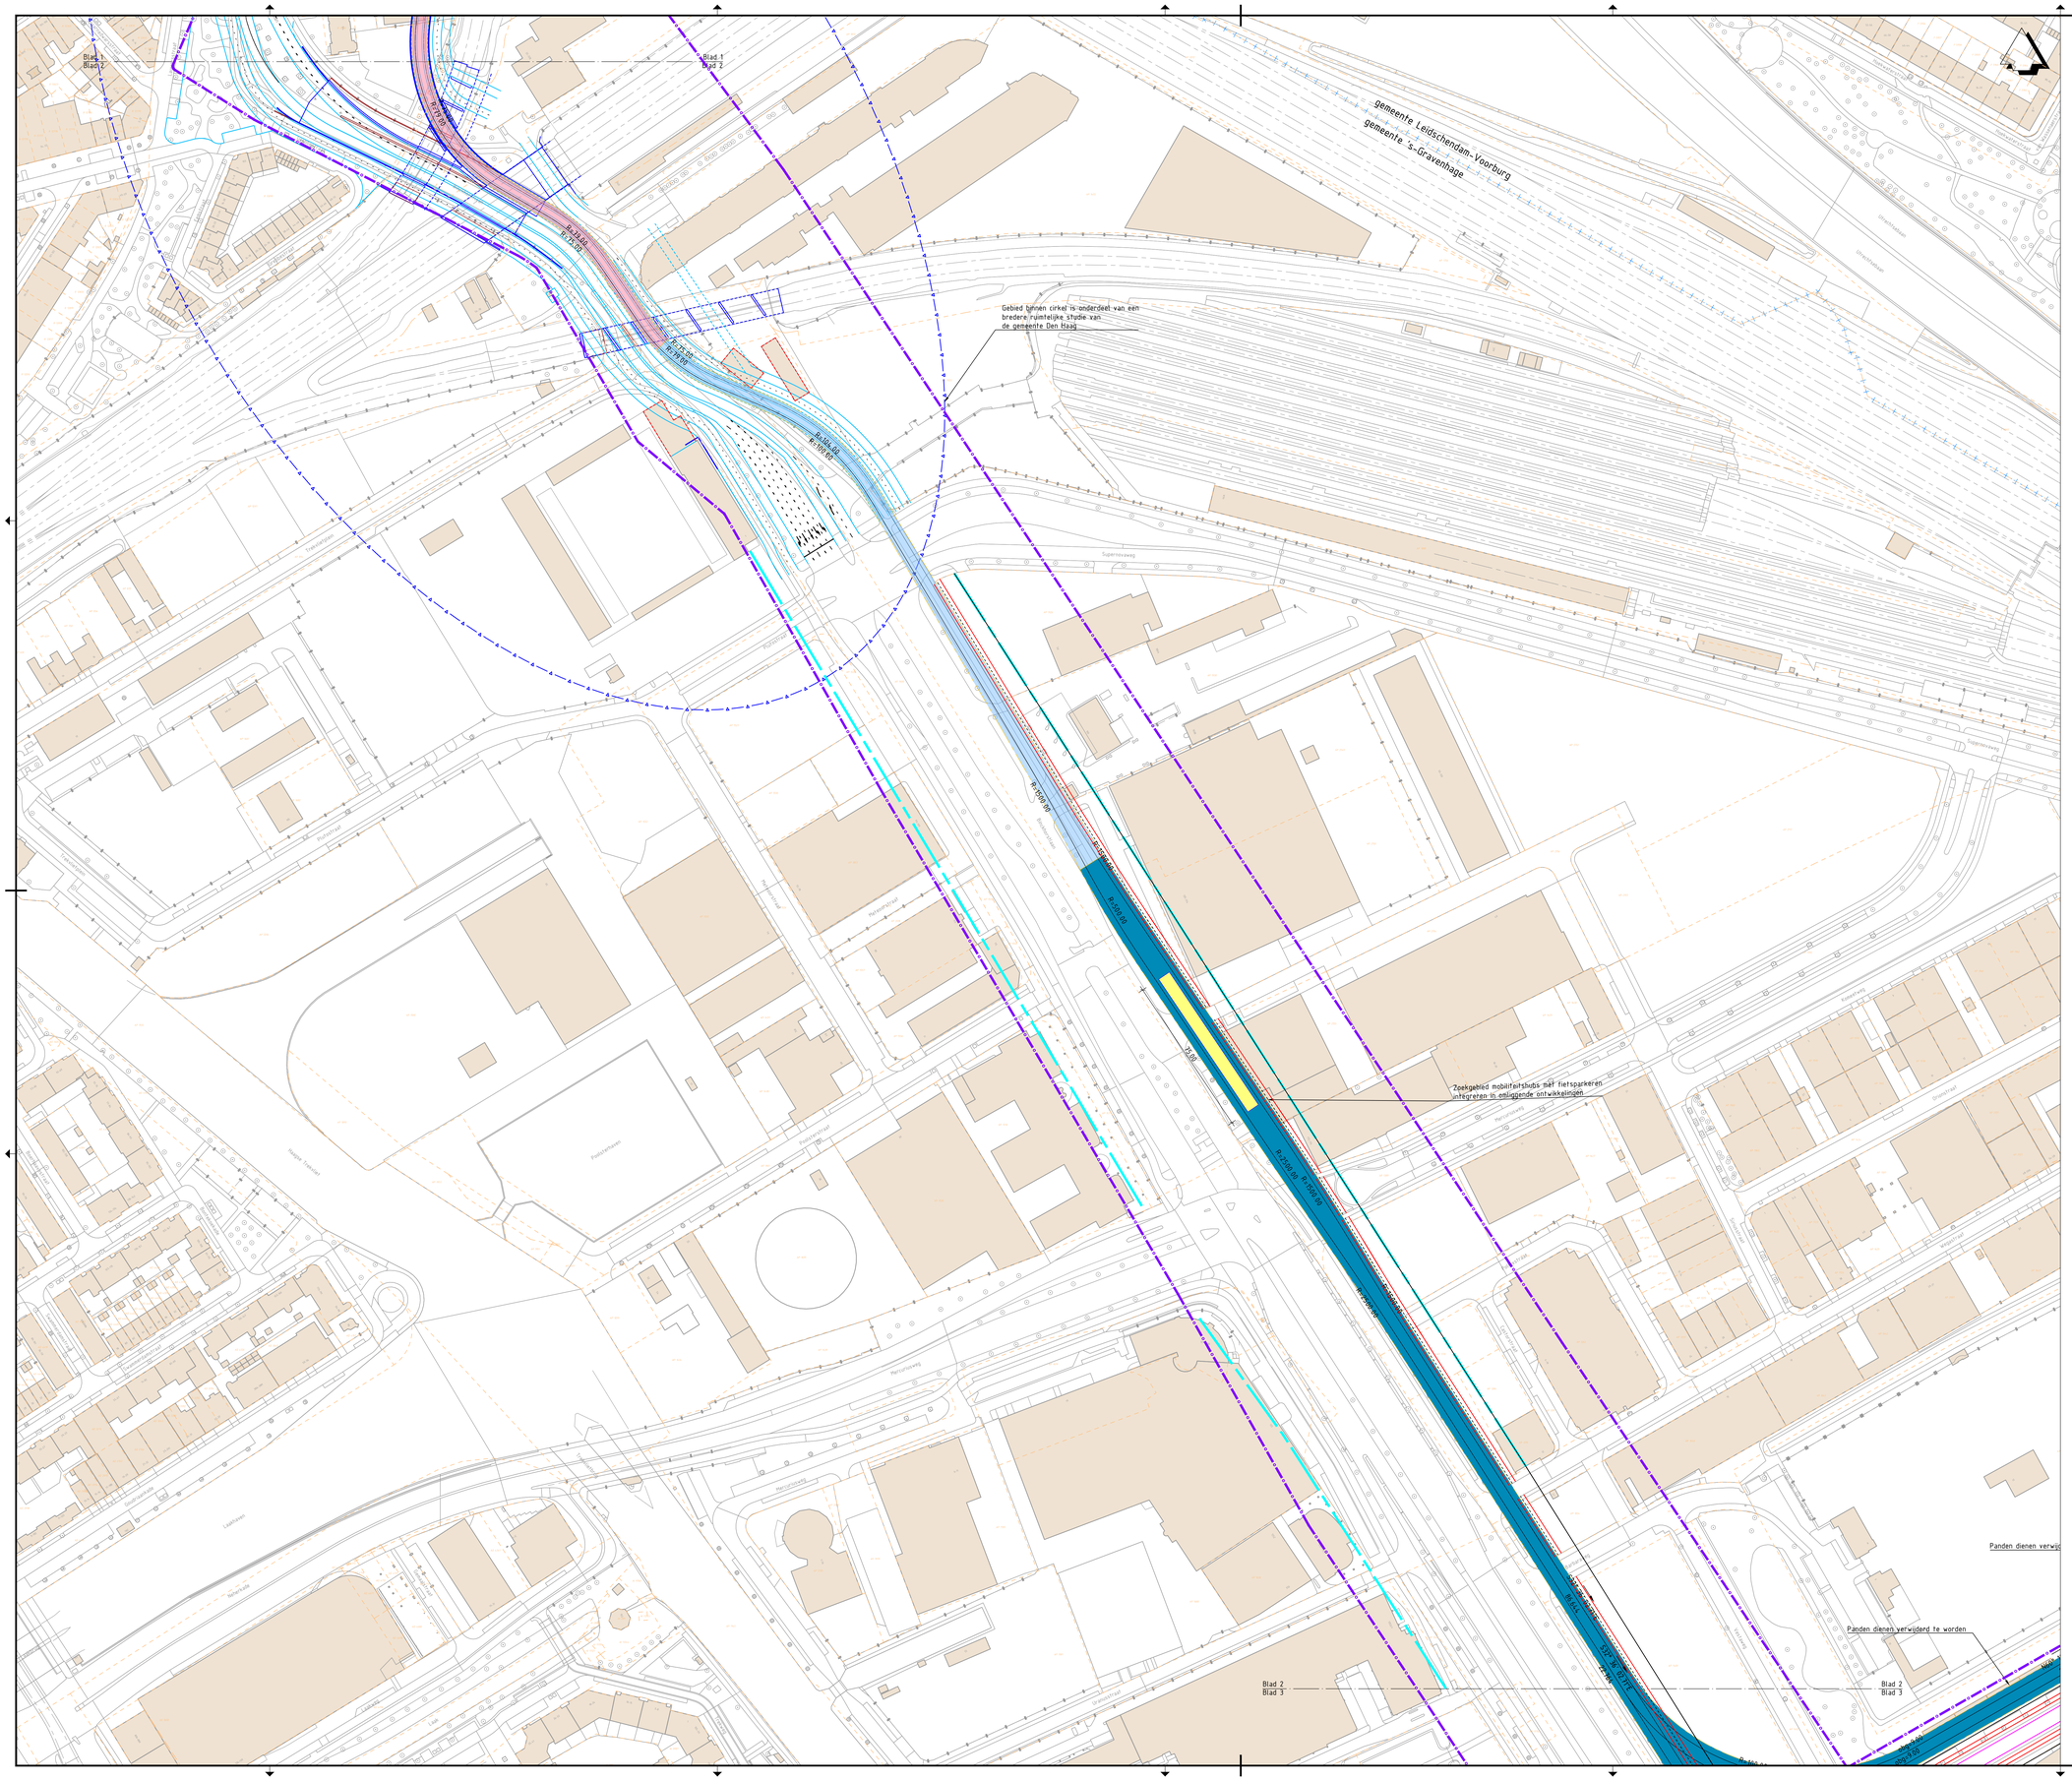
Blad 1
Blad 2
Blad 1
Blad 2
gemeente Leidschendam-Voorburg
gemeente 's-Gravenhage
R=150.00
R=150.00
R=150.00
R=150.00
R=150.00
R=150.00
R=250.00
R=250.00
R=1000.00
R=1000.00
R=1000

Zoekgebied mobiliteitshubs met fietsparkeren inntegreren in enlopende ontwikkelingen

Blad 2
Blad 3

Verkeerslichten aanbrengen/ aanpassen t.b.v. inpassing HOV-baan

Deel van panden dient verwijderd te worden

Deel van panden dient verwijderd te worden

Exacte vormgeving kruispunt nog nader te bepalen

Panden dienen verwijderd te worden

Panden dienen verwijderd te worden

Panden dienen verwijderd te worden

Aanbrengen keerwand

Inpassen geheel nieuwe brug

Behoud gebouw Dana Petroleum (deels) verwijderen parkeergarage

Looproutes onder bruggen langs Trekvliet herstellen bij nieuwe bruggen

Blad 3
Blad 5

Blad 3
Blad 4

Blad 2
Blad 3

Principeprofiel A: Zonweg
Lightrail op +1 naast rijbaan
Schaal 1:200

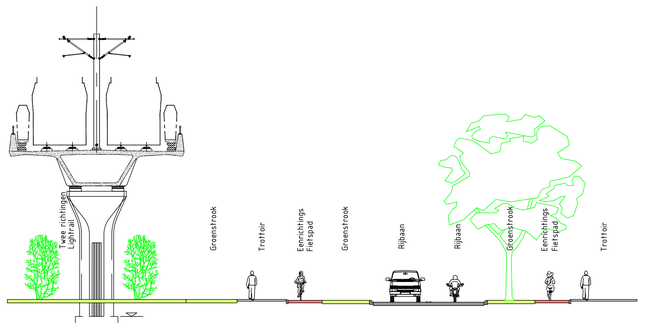

Legenda

- Bestaande situatie
- Bestaande bebouwing
- Bestaande kadastrale grens
- Gemeentegrens
- Contour Victory Boogie Woogietunnel
- As hoofdrijbaan
- HOV-baan
- Kant verharding
- Fietspad
- Voetpad / overige
- Markering
- Kunstwerk
- Projectgrens
- Rooilijn
- Integraal studiegebied gemeente Den Haag (OV-baan is indicatief)
- Perronhalte (locatie is indicatief)
- Lightrail op maaiveld
- Lightrail in een helling van maaiveld naar +1 niveau
- Lightrail op +1 niveau
- Lightrail op -1 niveau

OPMERKINGEN

- Maten in meters, hoogtepeilen t.o.v. NAP (tenzij anders aangegeven).

0 10 20 30 40m

Planoverzicht

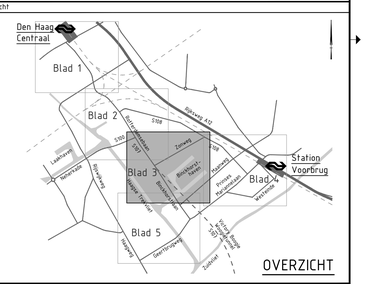

Versie	Omschrijving: Aanpassen tramhaltes op Prinses Mariannelaan en Geestbrugweg.		
V2	Datum: 15-11-2021	Get.: T. Ruizendaal	Con.: G. Blom	Vrij.: H. de Jong
Versie	Omschrijving: Aanpassen opdrachtgevers in stempels.		
V3	Datum: 20-12-2021	Get.: T. Ruizendaal	Con.: G. Blom	Vrij.: H. de Jong

Opdrachtgever

Contact: F. Koot

Ministerie van Binnenlandse Zaken en Koninkrijkrelaties, Ministerie van Infrastructuur en Waterstaat, gemeente Den Haag gemeente Leidschendam-Voorburg, provincie Zuid-Holland, Metropoolregio Rotterdam Den Haag

Advies- en Ingenieursorganisatie

ARCADIS

Project

Contact: H. de Jong

CID Binckhorst Ontwerp en milieueffecten

Projectnummer : XC05153000002
Fase : Schetsontwerp
Security Category: A52

Onderwerp : Alternatief 2, variant 2L
Binckhorstlaan-Zonweg
Lightrail

Schaal : 1:1000	Bladformaat : A0	Status :
Contractnummer: N.v.t.	Bladnummer : 3 van 5	Definitief

Tekeningnummer: BKH-ARC-SI-00-CE-SO-3006-ALT2_VAR2L
Versie: V3

Plot: 16/05/22 14:

Legenda

- Bestaande situatie
- Bestaande bebouwing
- Bestaande kadastrale grens
- Gemeentegrens
- Contour Victory Boogie Woogietunnel
- As hoofdrijbaan
- HOV-baan
- Kant verharding
- Fietspad
- Voetpad / overige
- Markering
- Kunstwerk
- Projectgrens
- Rooilijn
- Integraal studiegebied gemeente Den Haag (OV-baan is indicatief)
- Perronhalte (locatie is indicatief)
- Lightrail op maaiveld
- Lightrail in een helling van maaiveld naar +1 niveau
- Lightrail op +1 niveau
- Lightrail op -1 niveau

OPMERKINGEN

- Maten in meters, hoogtepeilen t.o.v. NAP (tenzij anders aangegeven).

0 10 20 30 40m

Planoverzicht

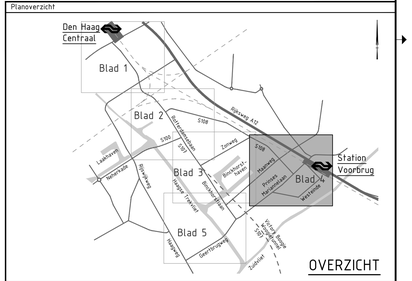

Versie	Omschrijving: Aanpassen tramhaltes op Prinses Mariannelaan en Geestbrugweg.		
V2	Datum: 15-11-2021	Get.: T. Ruizendaal	Con.: G. Blom	Vrij.: H. de Jong
Versie	Omschrijving: Aanpassen optrachtgevers in stempels		
V3	Datum: 21-12-2021	Get.: T. Ruizendaal	Con.: G. Blom	Vrij.: H. de Jong

Opdrachtgever

Contact: F. Koot

Ministerie van Binnenlandse Zaken en Koninkrijksrelaties, Ministerie van Infrastructuur en Waterstaat, gemeente Den Haag gemeente Leidschendam-Voorburg, provincie Zuid-Holland, Metropoolregio Rotterdam Den Haag

Advies- en Ingenieursorganisatie

ARCADIS

Project

Contact: H. de Jong

CID Binckhorst Ontwerp en milieueffecten

Projectnummer : XC05157000002
Fase : Schetsontwerp

Security Category: A02

Onderwerp : Alternatief 2, variant 2L
Binckhorstlaan-Zonweg
Lightrail

Schaal : 1:1000
Contractnummer: N.v.t.

Bladformaat : A0
Bladnummer : 4 van 5

Status : Definitief

Tekeningnummer: BKH-ARC-SI-00-CE-SO-3006-ALT2_VAR2L

Versie: V3

Plot: 09/02/22 16:

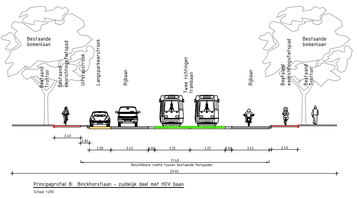

Principeprofiel B: Binckhorstlaan – zuidelijk deel met HOV baan
Schaal 1:200

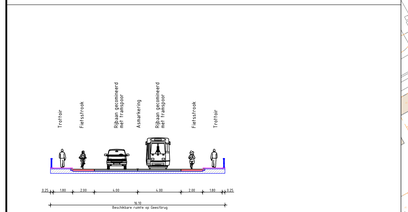

Principeprofiel C: Geestbrug
Schaal 1:200

Blad 3
Blad 5

Looproutes onder bruggen langs Trekvliet herstellen bij nieuwe bruggen

Inpassen geheel nieuwe brug

Behoud gebouw Dana Petroleum (deels) verwijderen parkeergarage

Doorsteek ten behoeve van zuwegen niet wenselijk in verband met blokkeren trambaan

gemeente 's-Gravenhage
gemeente Leidschendam-Voorburg

Transformatorhuisje moet worden verplaatst

Doorsteek ten behoeve van zuwegen niet wenselijk in verband met blokkeren trambaan

Stopstreep komt vor terug te liggen ten behoeve van hoogstaflen tram

Voorgeving kruispunt

Kruispunt aanpassen Verkeerslichten aanpassen

Zuidelijke tak kruispunt kan rechtdoor rechts

Halteperron komt te vervallen

Aansluiting Hoekenburglaan alleen maar vanuit zuidelijke richting vanaf Prinses Mariannelaan bereikbaar

Parkeervakken komen te vervallen

gemeente Leidschendam-Voorburg
gemeente 's-Gravenhage
gemeente Rijswijk

Halte Bilderdijklaan komt te vervallen
Aansluiting aanpassen

Halte standaard-bus 12.00m
Tunnel langzaam verkeer komt te vervallen

Ontsluiting van Prinses Hendriklaan wordt beperkt door halteperrons

Legenda

- Bestaande situatie
- Bestaande bebouwing
- Bestaande kadastrale grens
- Gemeentegrens
- Contour Victory Boogie Woogietunnel
- As hoofdrijbaan
- HOV-baan
- Kant verharding
- Fietspad
- Voetpad / overige
- Markering
- Kunstwerk
- Projectgrens
- Rooilijn
- Integraal studiegebied gemeente Den Haag (OV-baan is indicatief)
- Perronhalte (locatie is indicatief)
- Lightrail op maaiveld
- Lightrail in een helling van maaiveld naar +1 niveau
- Lightrail op +1 niveau
- Lightrail op -1 niveau

OPMERKINGEN

- Maten in meters, hoogtepeilen t.o.v. NAP (tenzij anders aangegeven).

0 10 20 30 40m

Planoverzicht

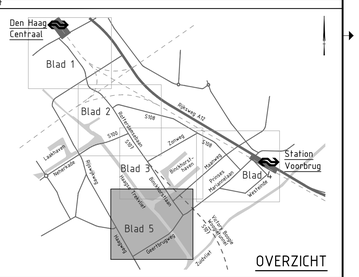

Versie V2	Omschrijving: Aanpassen tramhaltes op Prinses Mariannelaan en Geestbrugweg.		
	Datum: 15-11-2021	Get.: T. Ruizendaal	Ctn.: G. Blom	Vrij.: H. de Jong
Versie V3	Omschrijving: Aanpassen opdrachtgevers in stempels.		
	Datum: 20-12-2021	Get.: T. Ruizendaal	Ctn.: G. Blom	Vrij.: H. de Jong

Opdrachtgever

Contact: F. Koot

Ministerie van Binnenlandse Zaken en Koninkrijksrelaties, Ministerie van Infrastructuur en Waterstaat, gemeente Den Haag, gemeente Leidschendam-Voorburg, provincie Zuid-Holland, Metropoolregio Rotterdam Den Haag

Advies- en Ingenieursorganisatie

ARCADIS

Project

Contact: H. de Jong

CID Binckhorst Ontwerp en milieueffecten

Projectnummer : XC05153000002
Fase : Schetsontwerp
Security Category: ASZ

Onderwerp : Alternatief 2, variant 2L
Binckhorstlaan-Zonweg
Lightrail

Schaal : 1:1000	Bladformaat : A0	Status : Definitief	
Contractnummer: N.v.t.	Bladnummer : 5 van 5		

Tekeningnummer: BKH-ARC-SI-00-CE-SO-3006-ALT2_VAR2L
Versie: V3

Adobe Acrobat 9.0