


RottaNova PROJECTNAAM	Grotemarkt Ontwikkeling B.V. OPDRACHTGEVER	Situatietekening RottaNova ONDERDEEL	1:1000 SCHAAL	03 11 21 DATUM	DEFINITIEF STATUS	1910-H PROJECTNR	TO FASE	01.01 VOLGNR

FRITS VAN DONGEN
ARCHITECTEN EN PLANNERS

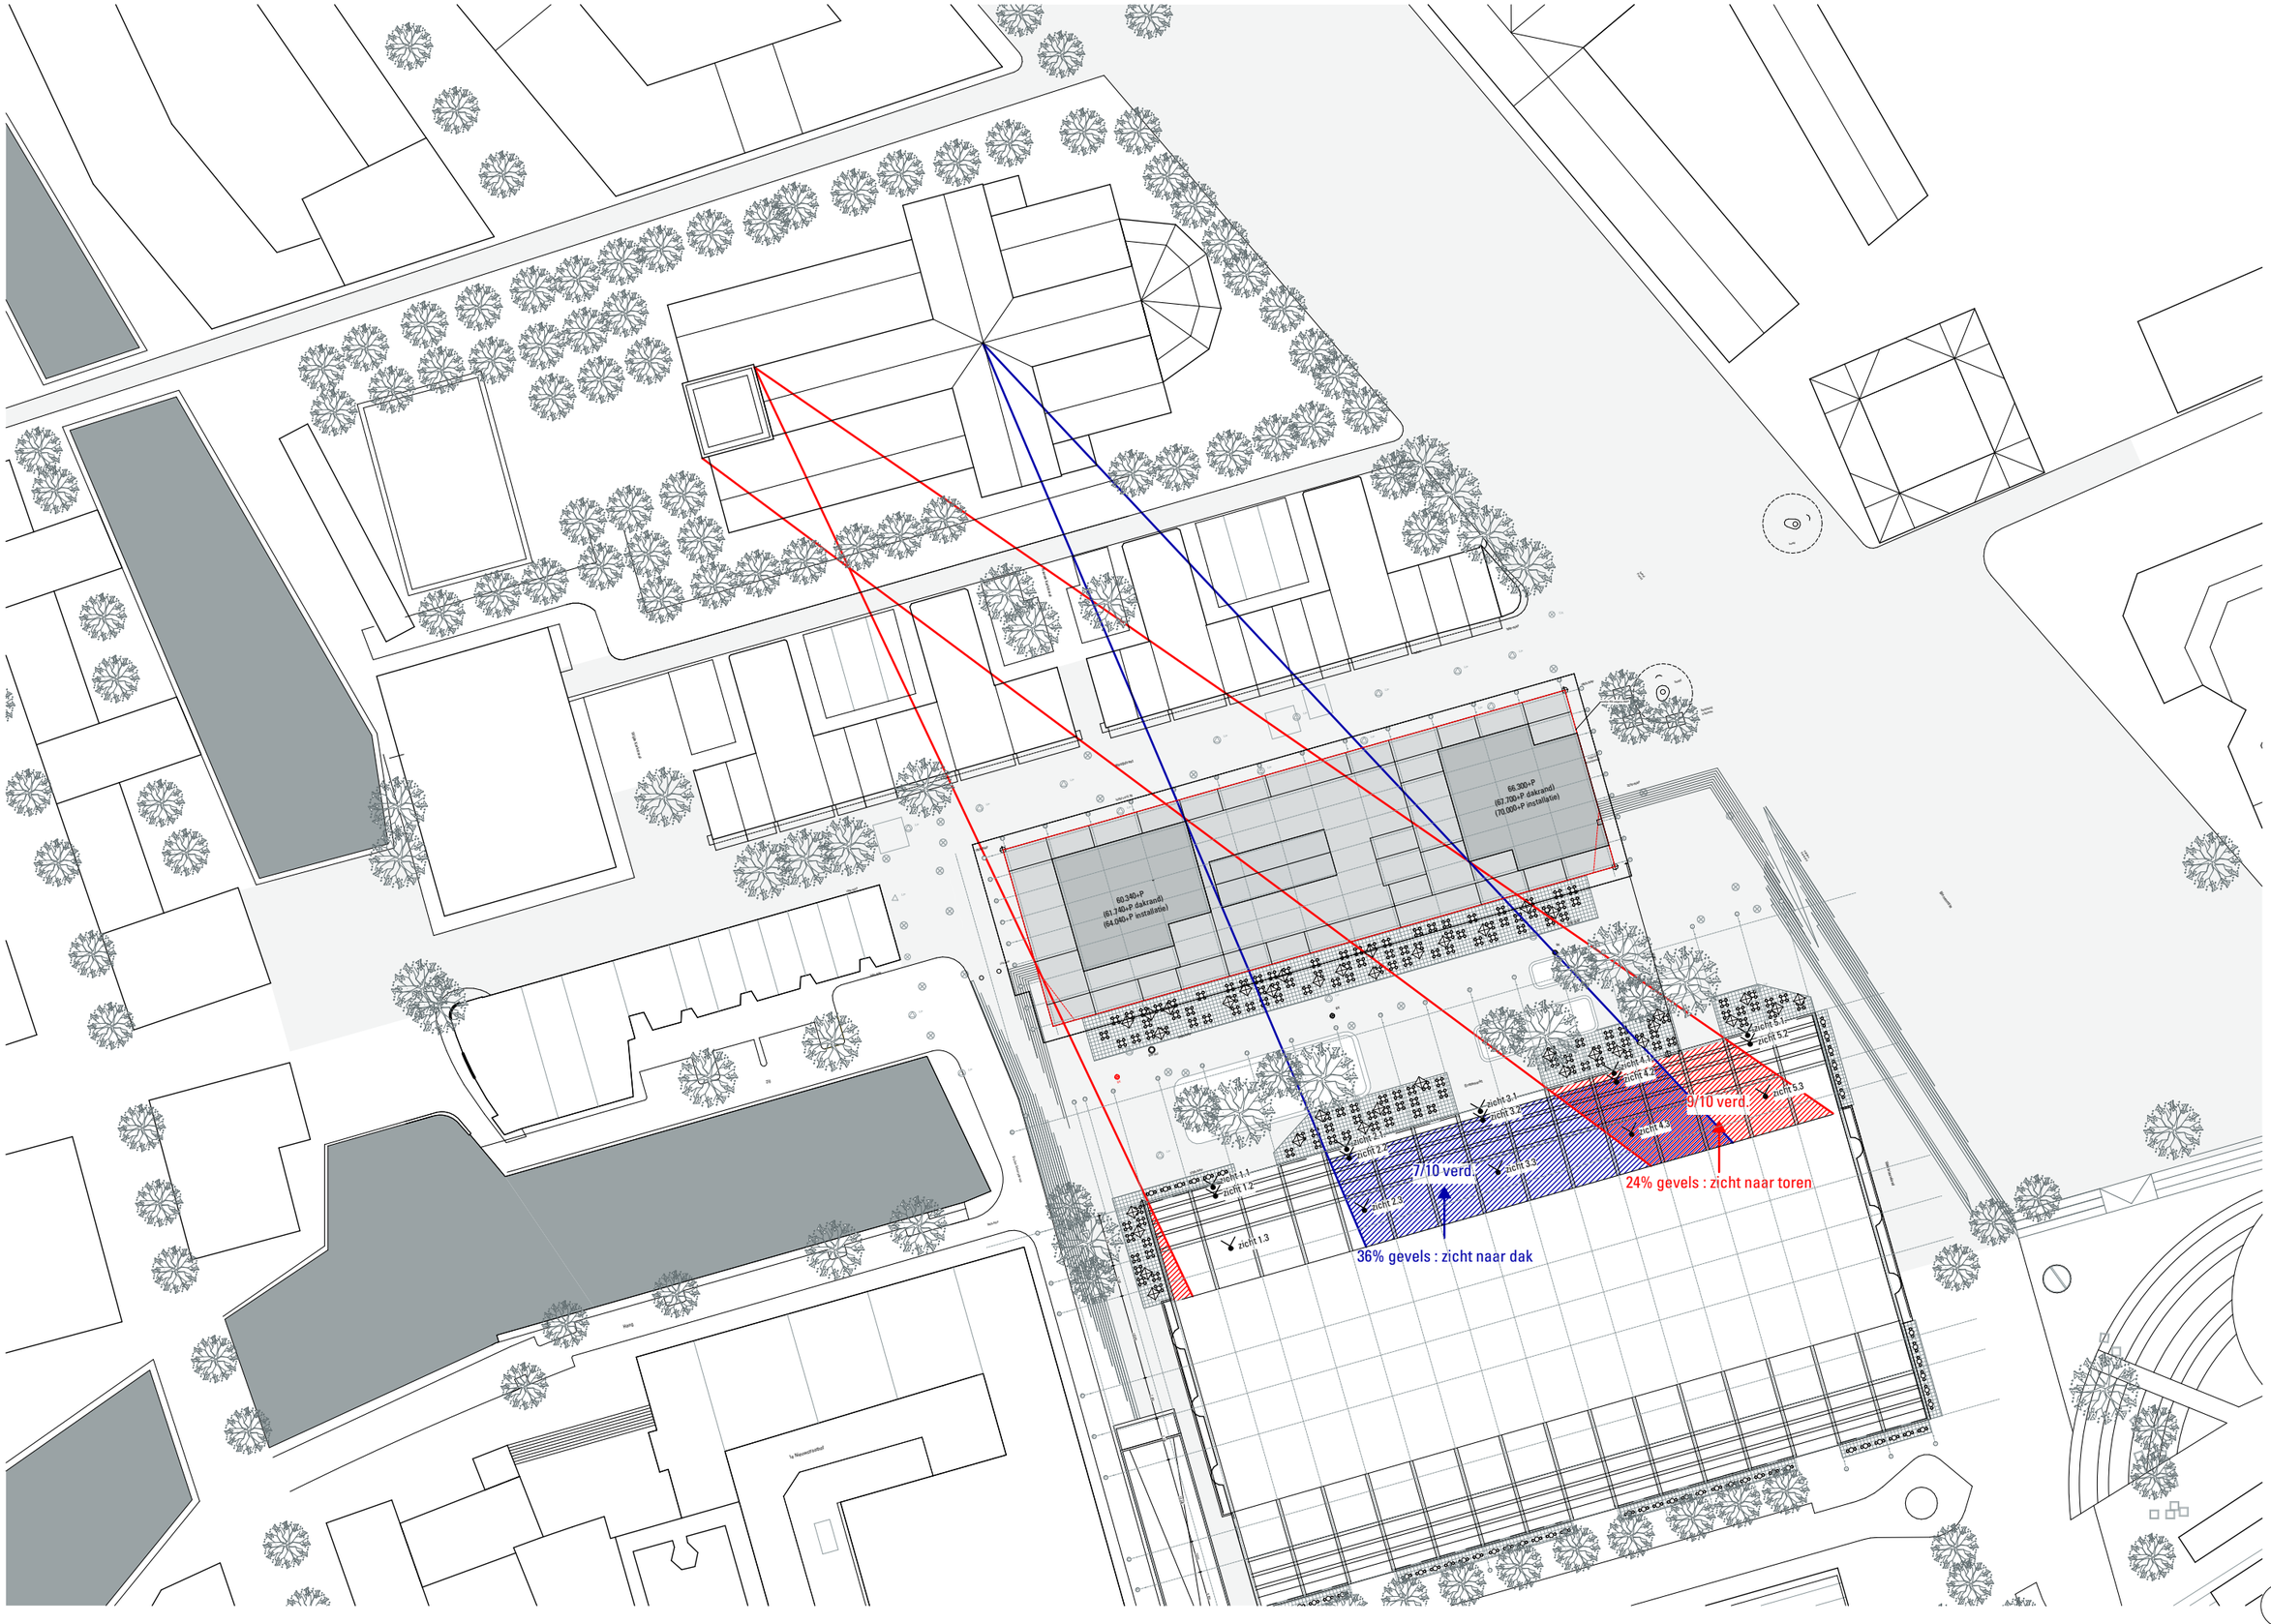

RottaNova
PROJECTNAAM

Grotemarkt Ontwikkeling B.V.
OPDRACHTGEVER

Situatietekening bestemmingsplan
ONDERDEEL

1:1000
SCHAAL

03 11 21
DATUM


DEFINITIEF
STATUS

1910-H
PROJECTNR

TO
FASE

01.02
VOLGNR


FRITS VAN DONGEN
ARCHITECTEN EN PLANNERS

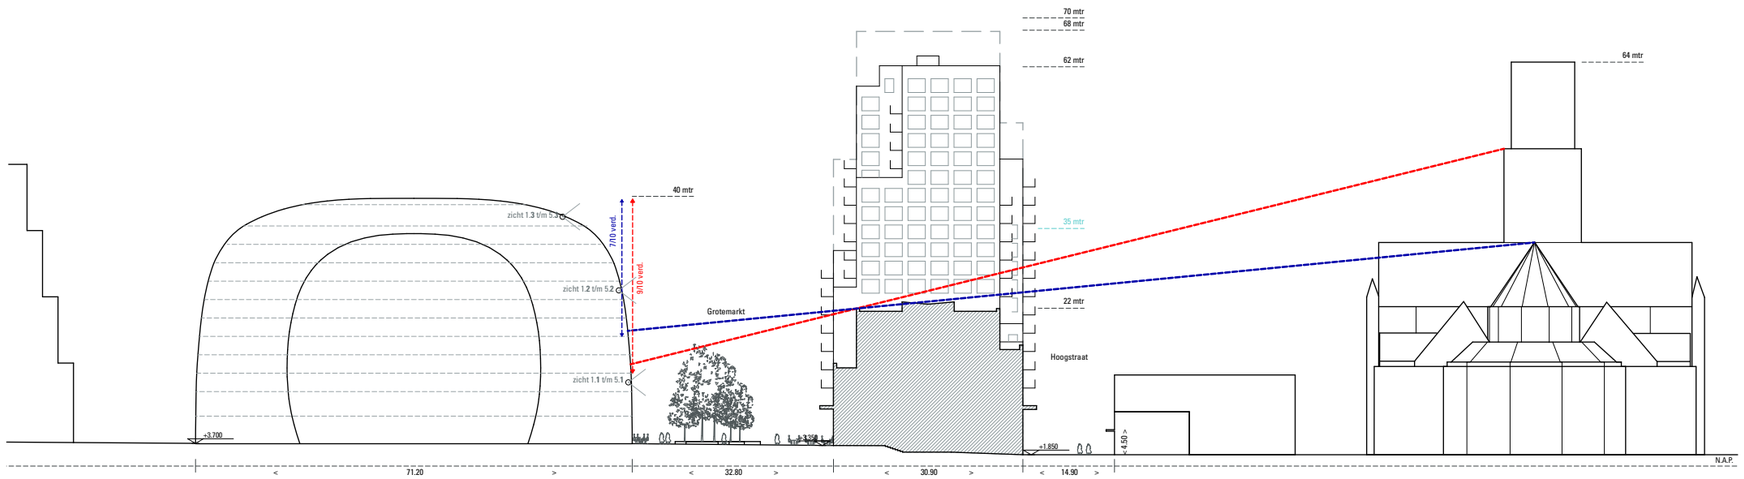

Markthal RottaNova Laurenskerk

RottaNova	Grotemarkt Ontwikkeling B.V.	Doorsnede Binnenrotte	1:1000	03 11 21	DEFINITIEF	1910-H	TO	02.01
PROJECTNAAM	OPDRACHTGEVER	ONDERDEEL	SCHAAL	DATUM	STATUS	PROJECTNR	FASE	VOLGNR

FRITS VAN DONGEN
ARCHITECTEN EN PLANNERS

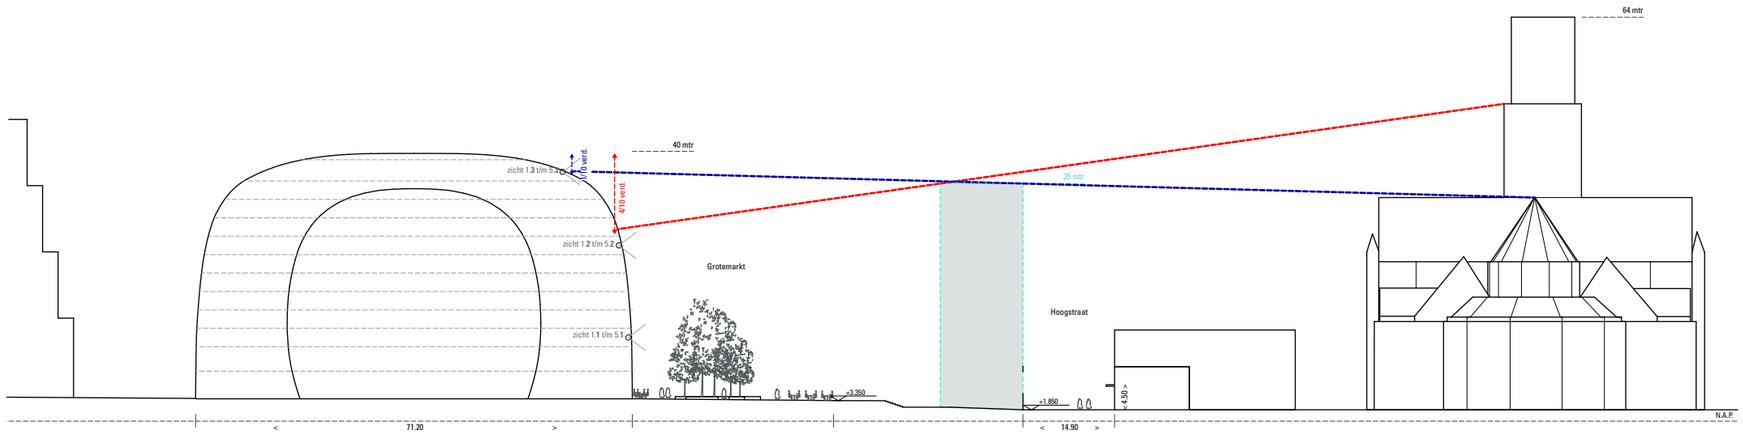

Markthal

Laurenskerk

RottaNova
PROJECTNAAM

Grotemarkt Ontwikkeling B.V.
OPDRACHTGEVER

Doorsnede Binnenrotte
ONDERDEEL

1:1000
SCHAAL

03 11 21
DATUM

DEFINITIEF
STATUS

1910-H
PROJECTNR


TO
FASE

02.02
VOLGNR


FRITS VAN DONGEN
ARCHITECTEN EN PLANNERS

RottaNova

Bestemmingsplan

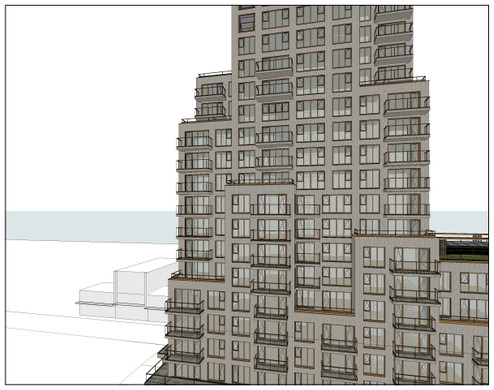


zicht 1.3

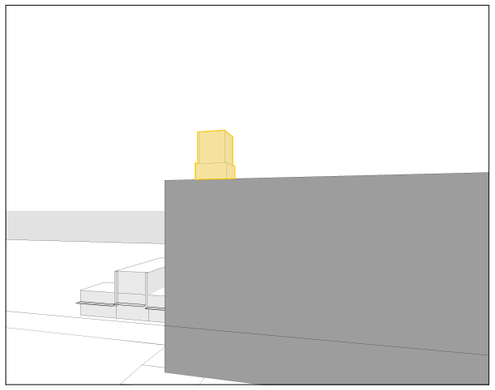




zicht 1.2

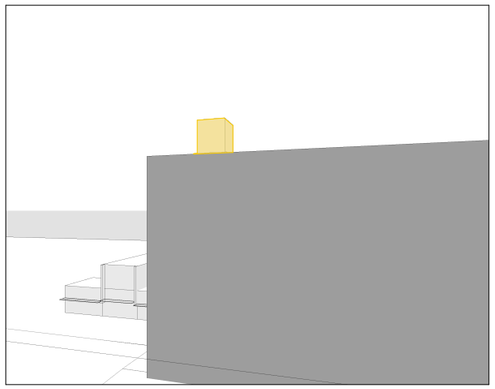



zicht 1.1

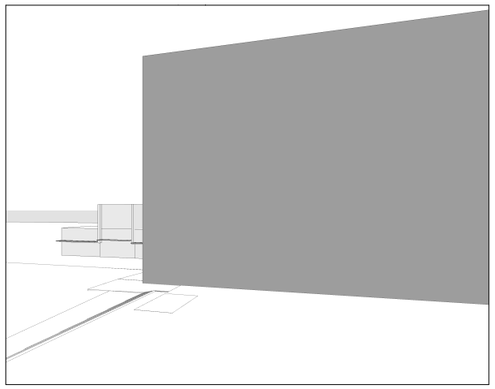


RottaNova

Bestemmingsplan




zicht 2.3

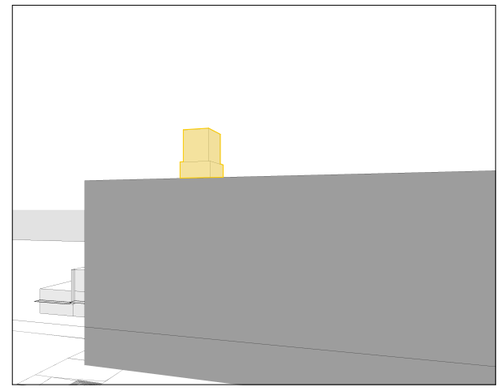




zicht 2.2

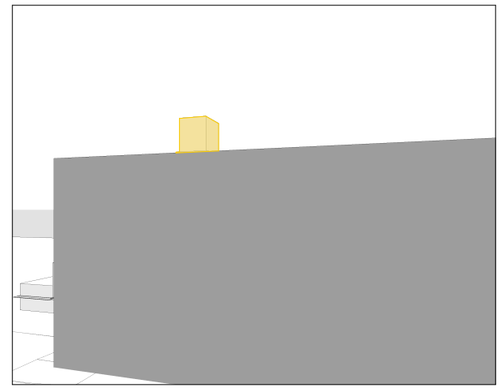



zicht 2.1

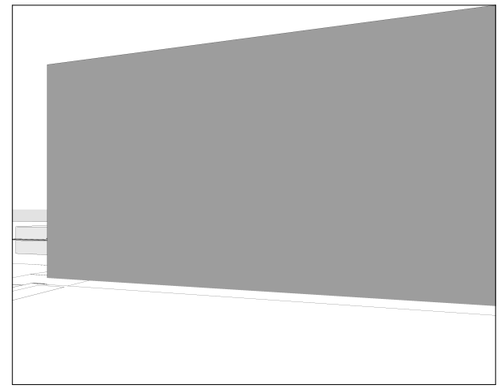

RottaNova
PROJECTNAAM

Grotemarkt Ontwikkeling B.V.
OPDRACHTGEVER

Zicht 1+2 v.a. Markthal
ONDERDEEL

-	03 11 21	DEFINITIEF	1910-H	TO	03.01
SCHAAL	DATUM	STATUS	PROJECTNR	FASE	VOLGNR


FRITS VAN DONGEN
ARCHITECTEN EN PLANNERS


RottaNova

Bestemmingsplan





zicht 3.3

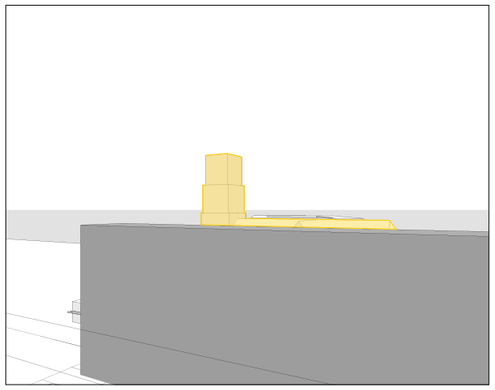

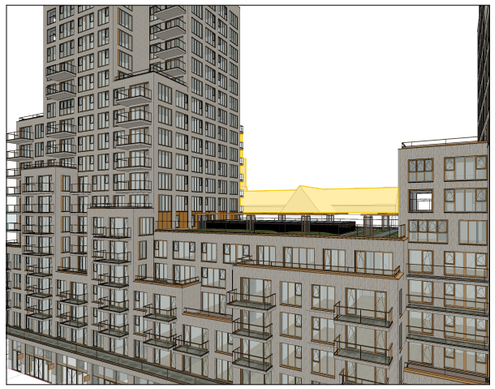


zicht 3.2

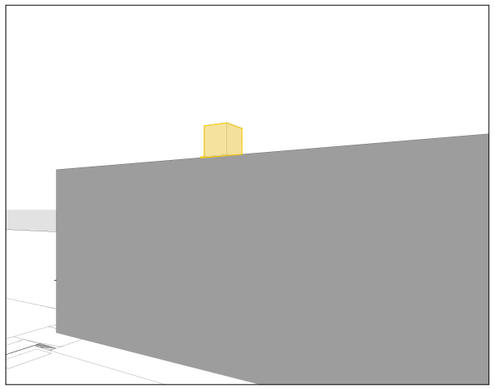

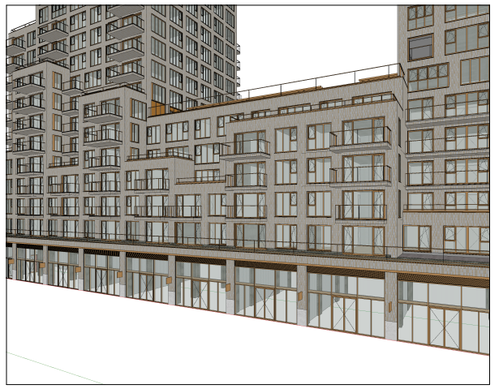

zicht 3.1

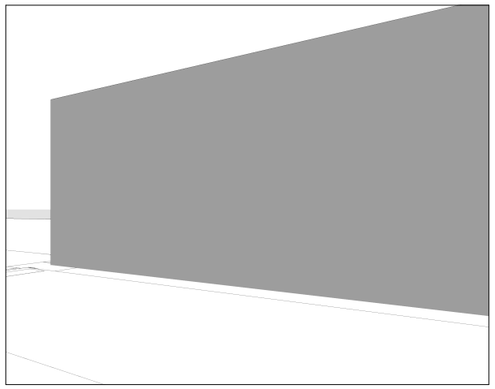


RottaNova

Bestemmingsplan





zicht 4.3

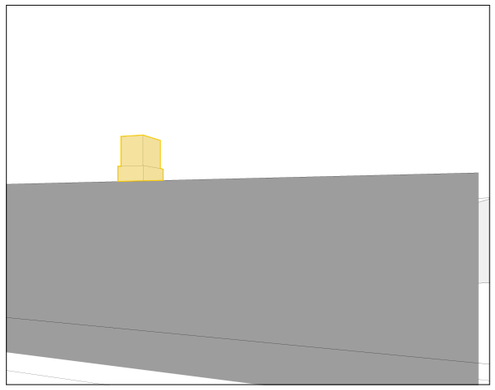




zicht 4.2

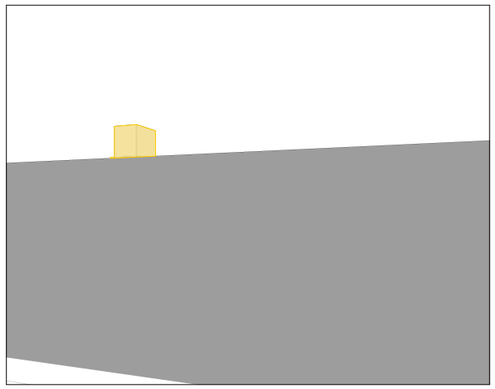

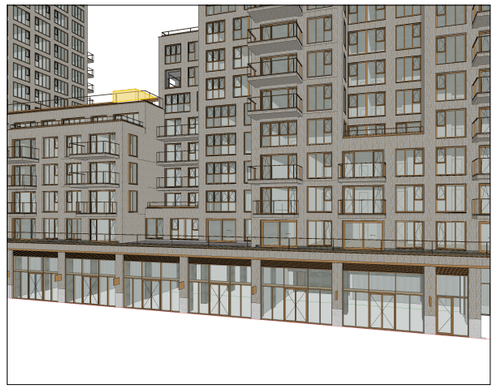

zicht 4.1

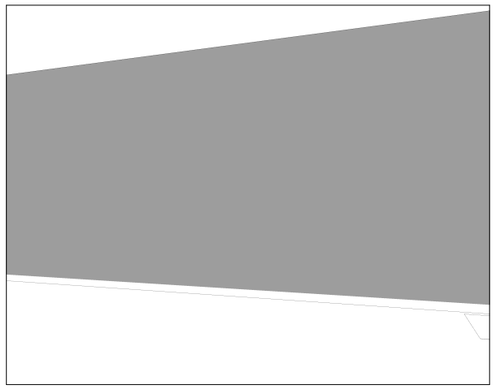

RottaNova
PROJECTNAAM

Grotemarkt Ontwikkeling B.V.
OPDRACHTGEVER

Zicht 3+4 v.a. Markthal
ONDERDEEL


-	03 11 21	DEFINITIEF	1910-H	TO	03.02
SCHAAL	DATUM	STATUS	PROJECTNR	FASE	VOLGNR

FRITS VAN DONGEN
ARCHITECTEN EN PLANNERS

RottaNova


Bestemmingsplan



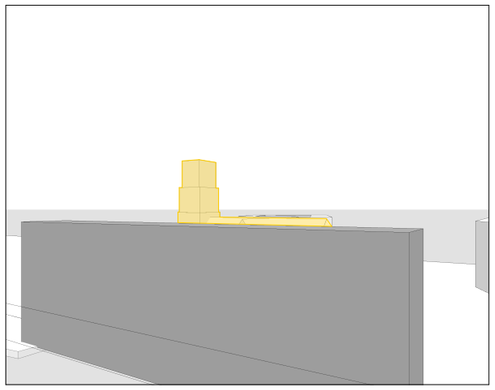


zicht 5.3



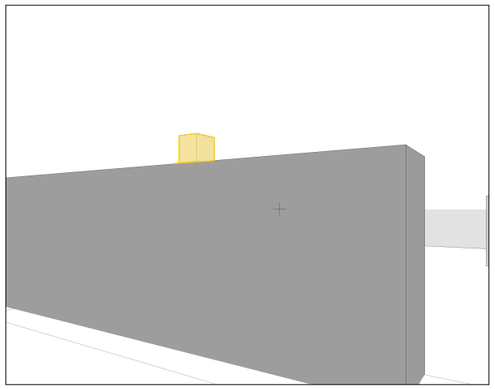

zicht 5.2



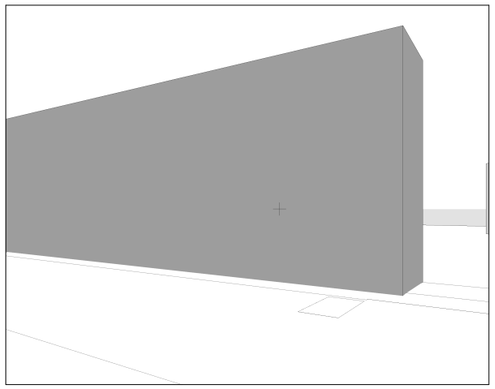

zicht 5.1

RottaNova
PROJECTNAAM

Grotemarkt Ontwikkeling B.V.
OPDRACHTGEVER

Zicht 5 v.a. Markthal
ONDERDEEL

-
SCHAAL

03 11 21
DATUM

DEFINITIEF
STATUS

1910-H
PROJECTNR

TO
FASE

03.03
VOLGNR

FRITS VAN DONGEN
ARCHITECTEN EN PLANNERS