


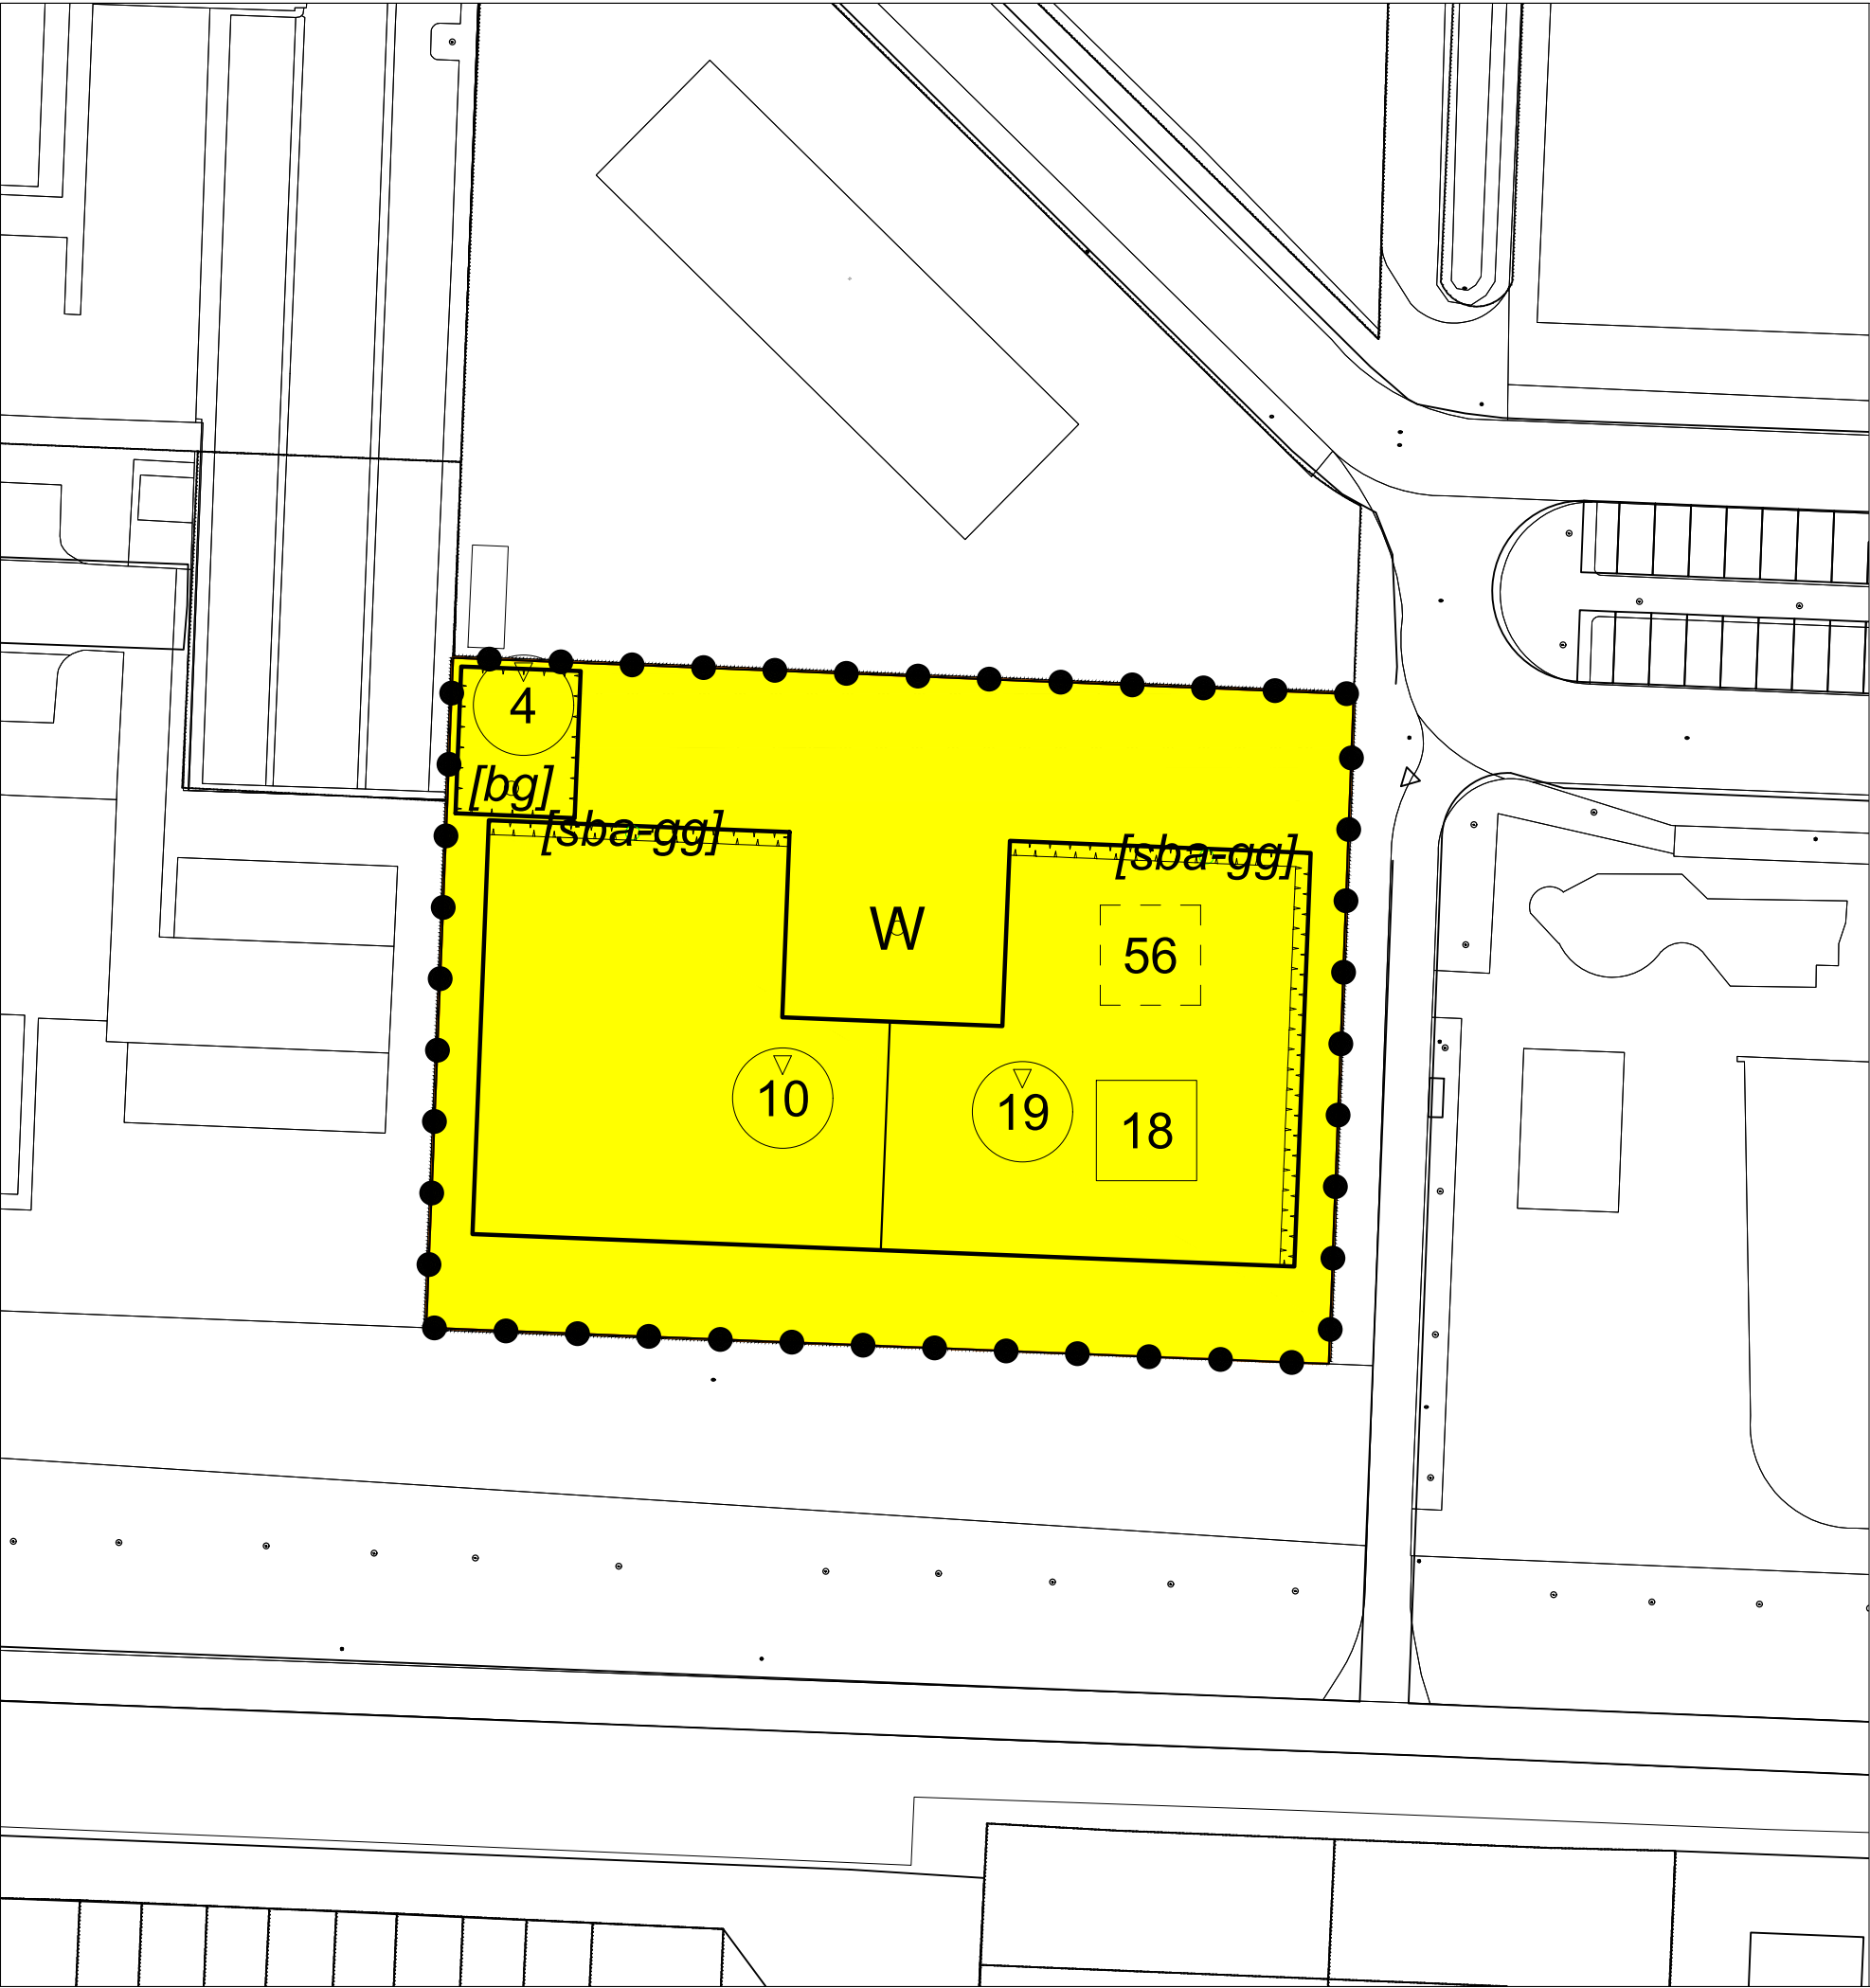

Legenda

Projectgebied

Functies

W Wonen

Bouwvlak

bouwvlak

Bouwaanduiding

[bg] bijgebouwen

[sba-gg] specifieke bouwaanduiding - gezamenlijk geluid (dB-59)

Maatvoering

18 maximum aantal wooneenheden

56 maximum aantal zorgeenheden

10 maximum bouwhoogte (m)

TAM-omgevingsplan Hoofdstuk 22f
Mercurion 34 Zevenaar

schaal : 1 : 500
formaat : A3
projectnummer : 3609.02
bladnummer : 1
aantal bladen : 1
Identificatiecode : NL.IMRO.0299.BP52MERCURION34-ON01

datum : 27-11-2025
datum ondergrond : november 2024
voorontwerp : -
ontwerp : -
vaststelling : -

gemeente Zevenaar

