
Profiel: 1

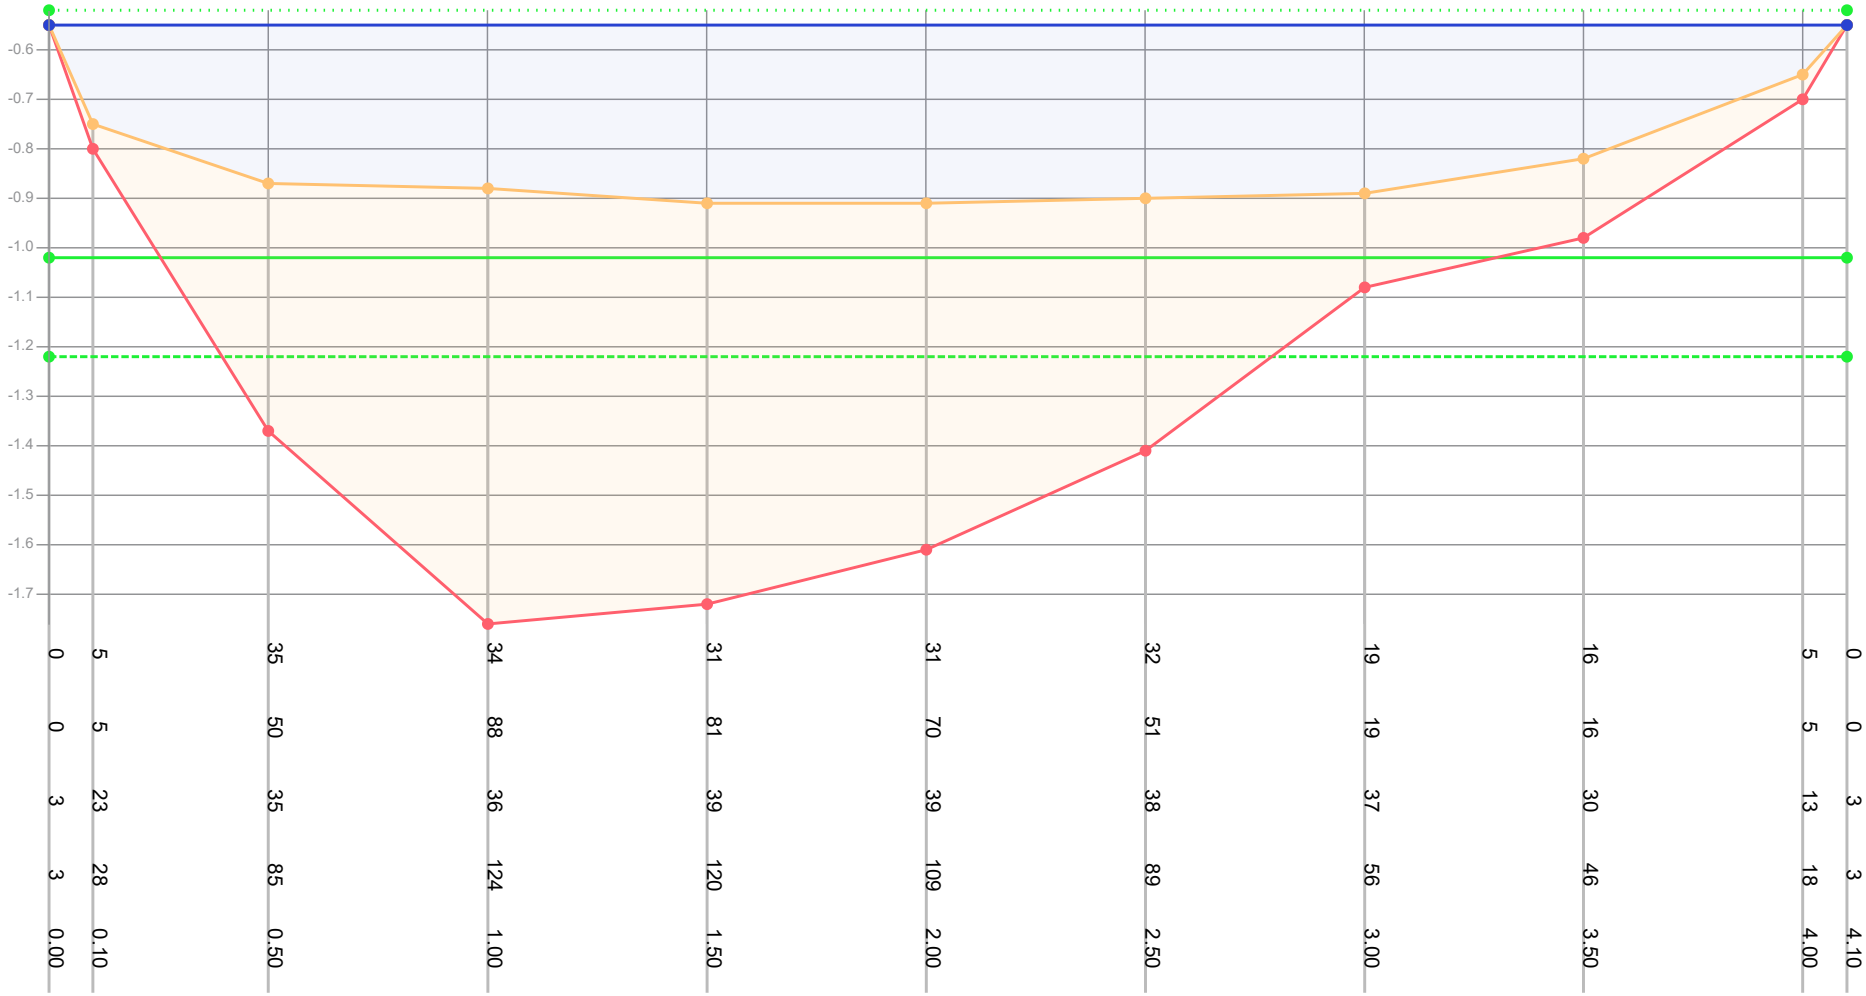

Dikte te verwijderen (cm)	0	5	35	34	31	31	32	19	16	5	0
Dikte sliblaag (cm)	0	5	50	88	81	70	51	19	16	5	0
Bovenkant slib (cm)	3	23	35	36	39	39	38	37	30	13	3
Bestaande hoogte (cm)	3	28	85	124	120	109	89	56	46	18	3
Afstand (m tov nulpunt)	0.00	0.10	0.50	1.00	1.50	2.00	2.50	3.00	3.50	4.00	4.10

Legenda
- Gemeten waterniveau
- Bovenkant slib
- Vastebodem
- Oever
- TI18297_legger

Patronen:
- Inpeiling
- Uitpeiling
- Waterpeil legger
- Leggerprofiel
- Onderhoudsprofiel

Waterpeil legger / Schouwpeil	-0.52 mNAP	Opnamepeil inpeiling	-0.55 mNAP
Leggerdiepte	-1.02 mNAP	Max. diepte inp.	0.39 m tov waterpeil legger
Onderhoudsdiepte	-1.22 mNAP		
Representatieve lengte	34.00 m		


Opm. inpeiling

Opdrachtgever	Gemeente Waadhoeke
Projectcode	TI21109
Projectnaam	Baggerplan gemeente Waadhoeke
Profiel	1
Opname op	23-2-2019
Status	Definitief
Leggerwaarden	TI18297_legger

export vanuit WIT op 29-9-2021


TIJHUIS INGENIEURS
Tijhuis Ingenieurs BV
tel. 0229 - 272 000
e-mail: info@tijhuisingenieurs.nl
www.tijhuisingenieurs.nl

Profiel: 2

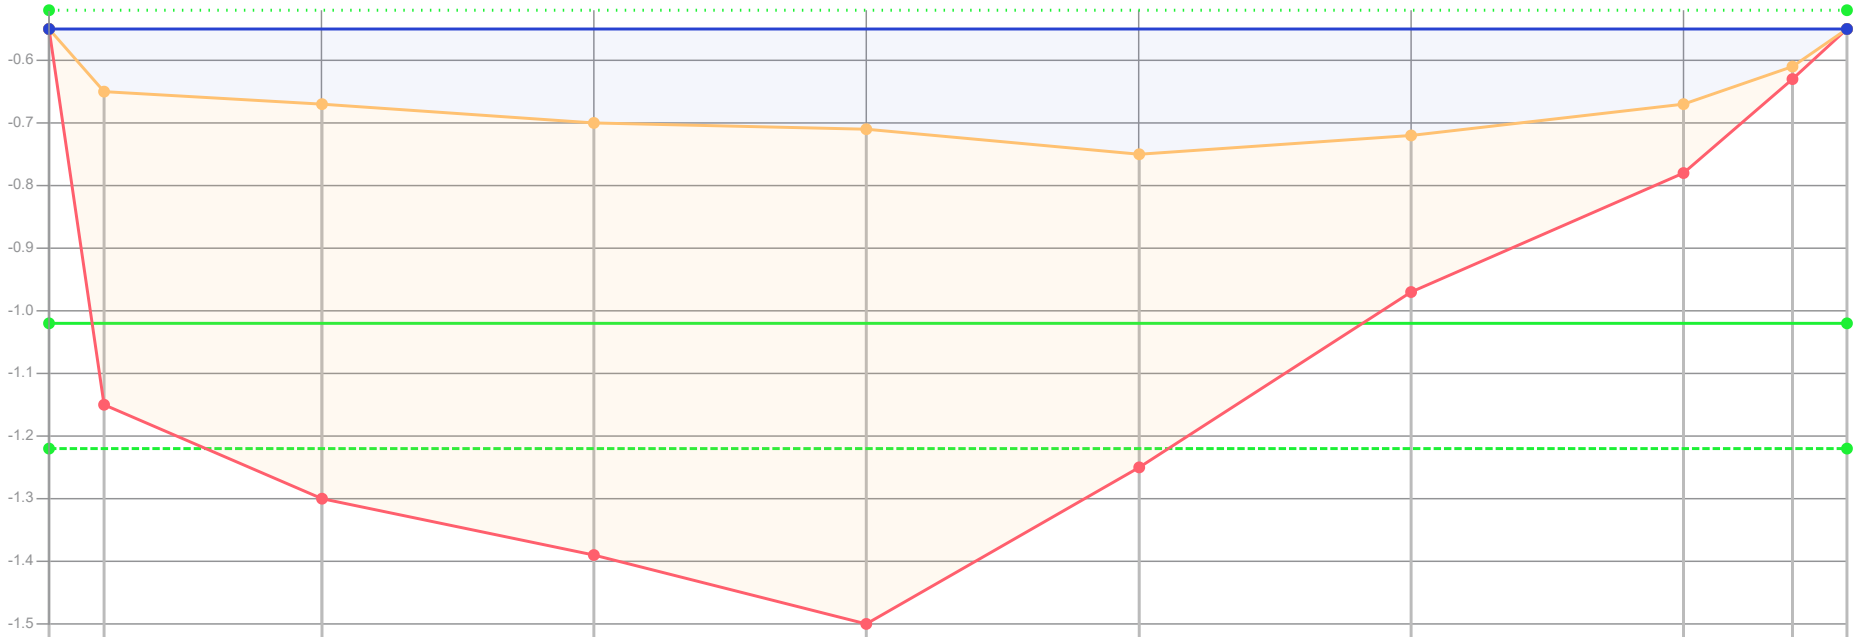


| | | |

Profiel: 3

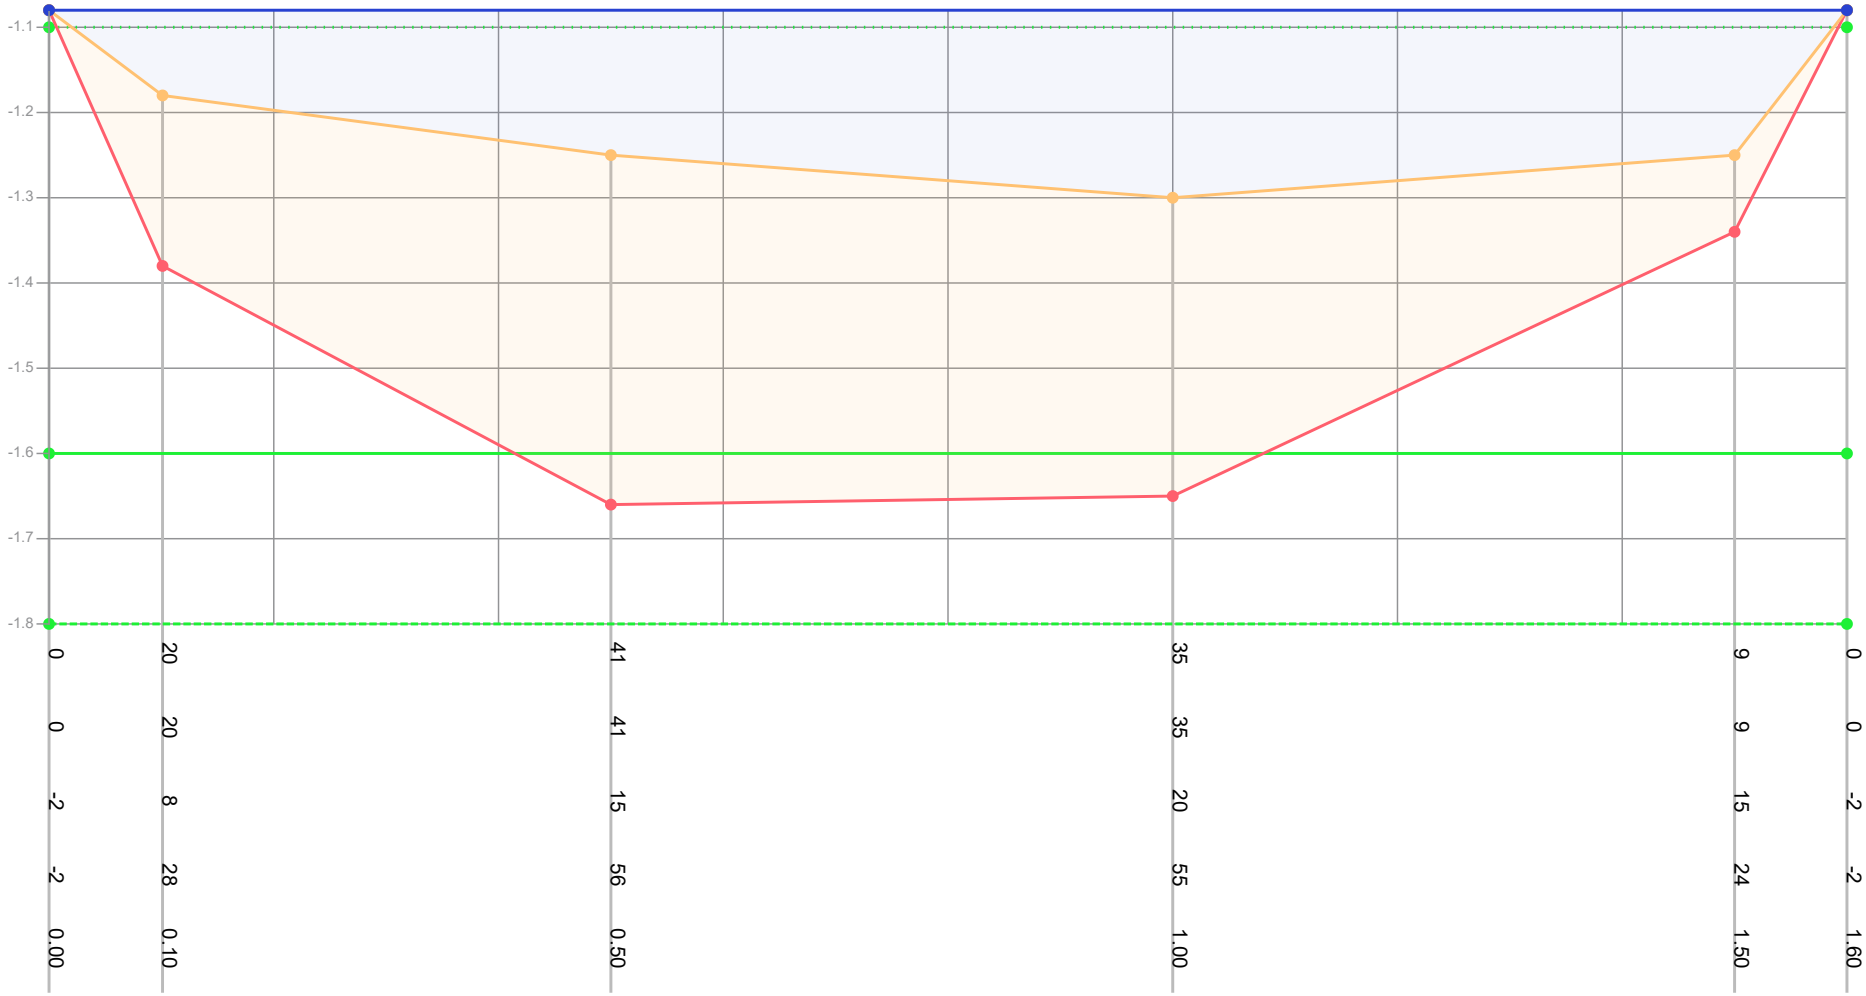

| | | |

Profiel: 4

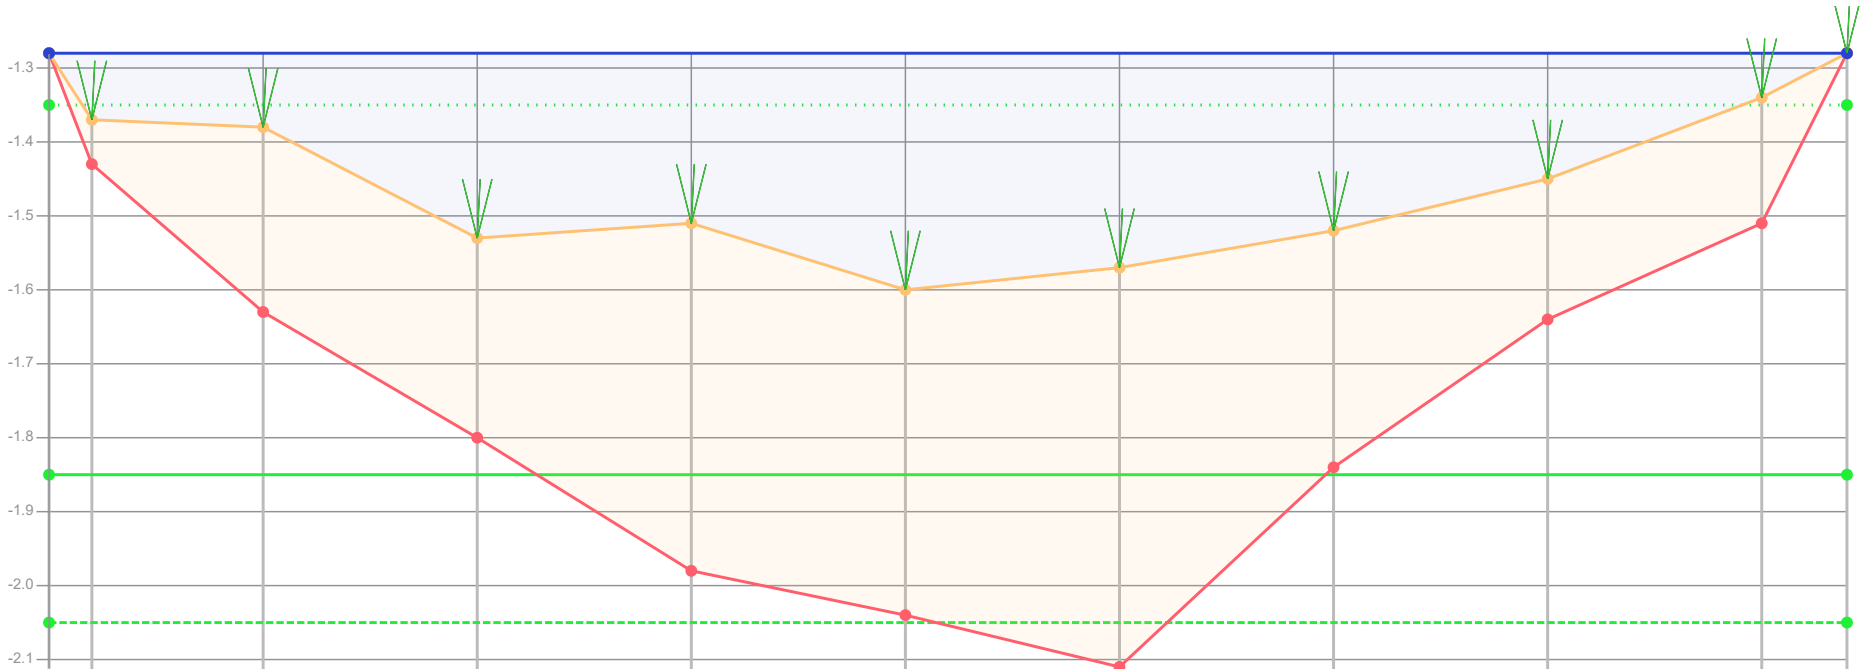

Dikte te verwijderen (cm)	0	6	25	27	47	44	48	32	19	17	0
Dikte sliblaag (cm)	0	6	25	27	47	44	54	32	19	17	0
Bovenkant slib (cm)	-7	2	3	18	16	25	22	17	10	-1	-7
Bestaande hoogte (cm)	-7	8	28	45	63	69	76	49	29	16	-7
Afstand (m tov nulpunt)	0.00	0.10	0.50	1.00	1.50	2.00	2.50	3.00	3.50	4.00	4.20

Legenda
- Gemeten waterniveau
- Bovenkant slib
- Vastebodem
- Oever
- TI18297_legger

Patronen:
- Inpeiling
- Uitpeiling
- Waterpeil legger
- Leggerprofiel
- Onderhoudsprofiel

Waterpeil legger / Schouwpeil	-1.35 mNAP	Opnamepeil inpeiling	-1.28 mNAP
Leggerdiepte	-1.85 mNAP	Max. diepte inp.	0.25 m tov waterpeil legger
Onderhoudsdiepte	-2.05 mNAP		
Representatieve lengte	51.00 m		

Opm. inpeiling


Opdrachtgever	Gemeente Waadhoeke
Projectcode	TI21109
Projectnaam	Baggerplan gemeente Waadhoeke
Profiel	4
Opname op	1-3-2019
Status	Definitief
Leggerwaarden	TI18297_legger

export vanuit WIT op 29-9-2021

TIJHUIS INGENIEURS

Tijhuis Ingenieurs BV
tel. 0229 - 272 000
e-mail: info@tijhuisingenieurs.nl
www.tijhuisingenieurs.nl

Profiel: 5

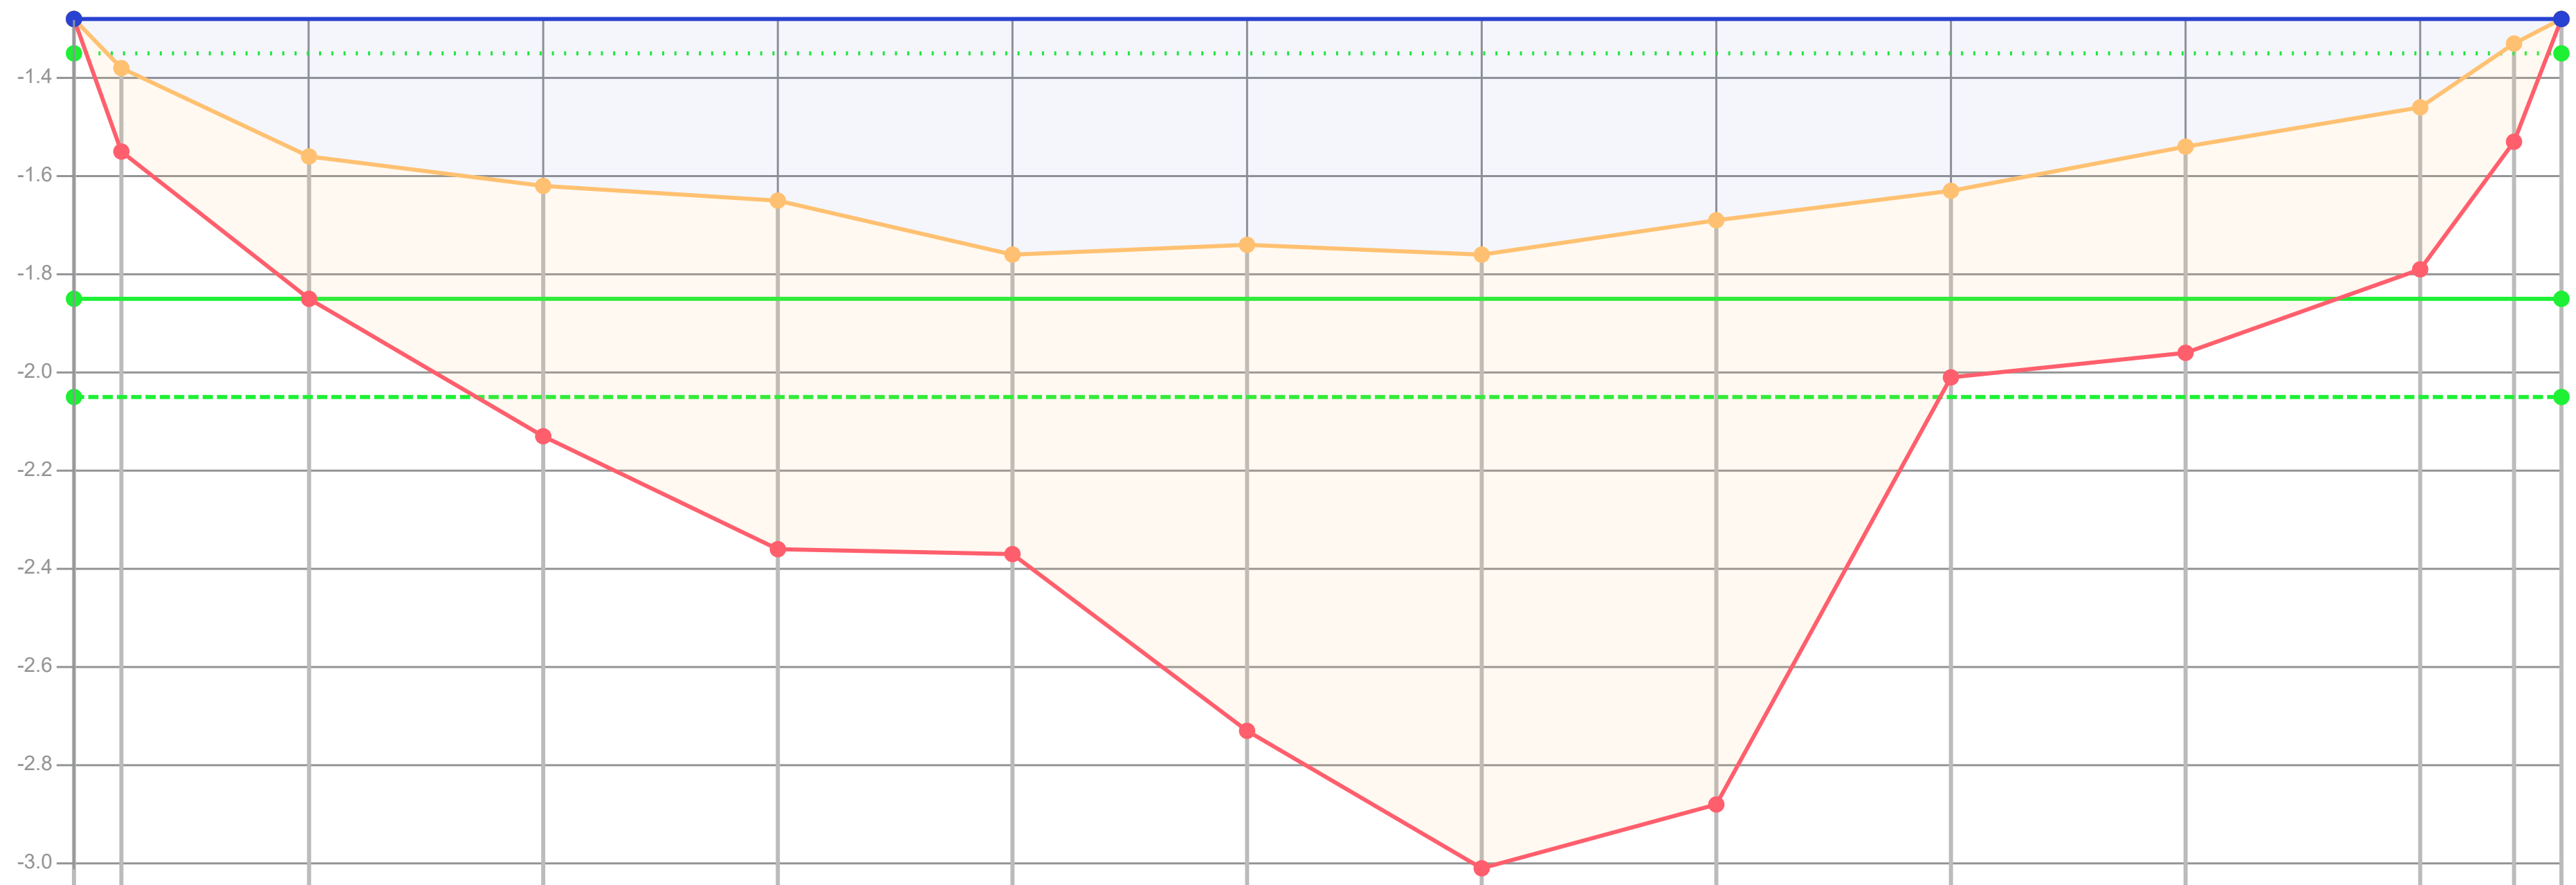

Dikte te verwijderen (cm)	0	17	29	43	40	29	31	29	36	38	42	33	20	0
Dikte sliblaag (cm)	0	17	29	51	71	61	99	125	119	38	42	33	20	0
Bovenkant slib (cm)	-7	3	21	27	30	41	39	41	34	28	19	11	-2	-7
Bestaande hoogte (cm)	-7	20	50	78	101	102	138	166	153	66	61	44	18	-7
Afstand (m tov nulpunt)	0.00	0.10	0.50	1.00	1.50	2.00	2.50	3.00	3.50	4.00	4.50	5.00	5.20	5.30

Legenda
- Gemeten waterniveau
- Bovenkant slib
- Vastebodem
- Oever
- TI18297_legger

Patronen:
- Inpeiling
- Uitpeiling
- Waterpeil legger
- Leggerprofiel
- Onderhoudsprofiel

Waterpeil legger / Schouwpeil	-1.35 mNAP	Opnamepeil inpeiling	-1.28 mNAP
Leggerdiepte	-1.85 mNAP	Max. diepte inp.	0.41 m tov waterpeil legger
Onderhoudsdiepte	-2.05 mNAP		
Representatieve lengte	49.00 m		

Opm. inpeiling


Opdrachtgever	Gemeente Waadhoeke
Projectcode	TI21109
Projectnaam	Baggerplan gemeente Waadhoeke
Profiel	5
Opname op	1-3-2019
Status	Definitief
Leggerwaarden	TI18297_legger

export vanuit WIT op 29-9-2021

TIJHUIS INGENIEURS

Tijhuis Ingenieurs BV
tel. 0229 - 272 000
e-mail: info@tijhuisingenieurs.nl
www.tijhuisingenieurs.nl

Profiel: 6

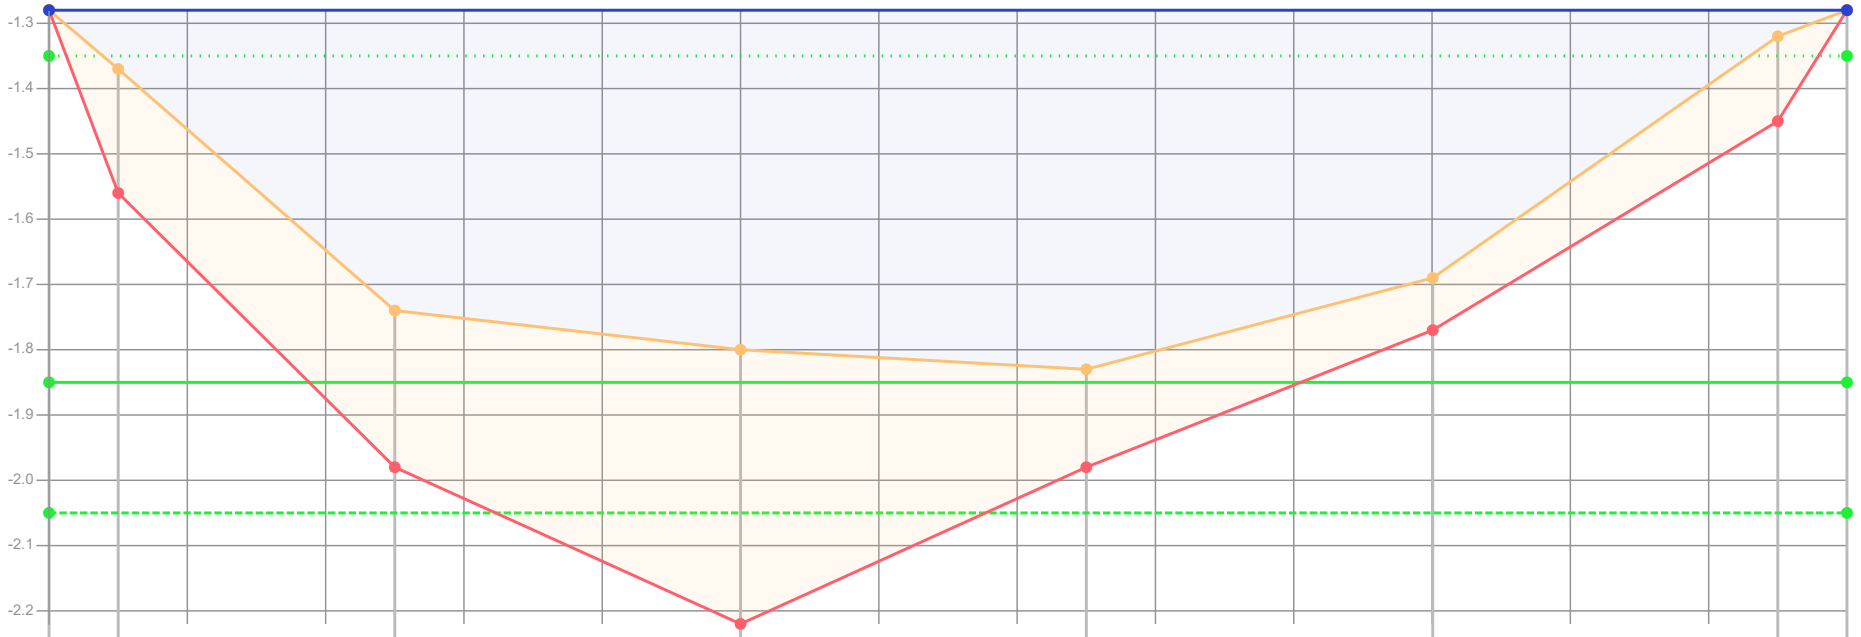

Dikte te verwijderen (cm)	0	19	24	25	15	8	13	0				
Dikte sliblaag (cm)	0	19	24	42	15	8	13	0				
Bovenkant slib (cm)	-7	2	39	45	48	34	-3	-7				
Bestaande hoogte (cm)	-7	21	63	87	63	42	10	-7				
Afstand (m tov nulpunt)	0.00	0.10	0.50	1.00	1.50	2.00	2.50	2.60				

Legenda

- Gemeten waterniveau
- Bovenkant slib
- Vastebodem
- Oever
- TI18297_legger

Patronen:

- Inpeiling
- Uitpeiling
- Waterpeil legger
- Leggerprofiel
- Onderhoudsprofiel

Waterpeil legger / Schouwpeil	-1.35 mNAP	Opnamepeil inpeiling	-1.28 mNAP
Leggerdiepte	-1.85 mNAP	Max. diepte inp.	0.48 m tov waterpeil legger
Onderhoudsdiepte	-2.05 mNAP		
Representatieve lengte	46.00 m		

Opm. inpeiling


Opdrachtgever	Gemeente Waadhoeke
Projectcode	TI21109
Projectnaam	Baggerplan gemeente Waadhoeke
Profiel	6
Opname op	1-3-2019
Status	Definitief
Leggerwaarden	TI18297_legger

export vanuit WIT op 29-9-2021

TIJHUIS INGENIEURS

Tijhuis Ingenieurs BV
tel. 0229 - 272 000
e-mail: info@tijhuisingenieurs.nl
www.tijhuisingenieurs.nl

Profiel: 7

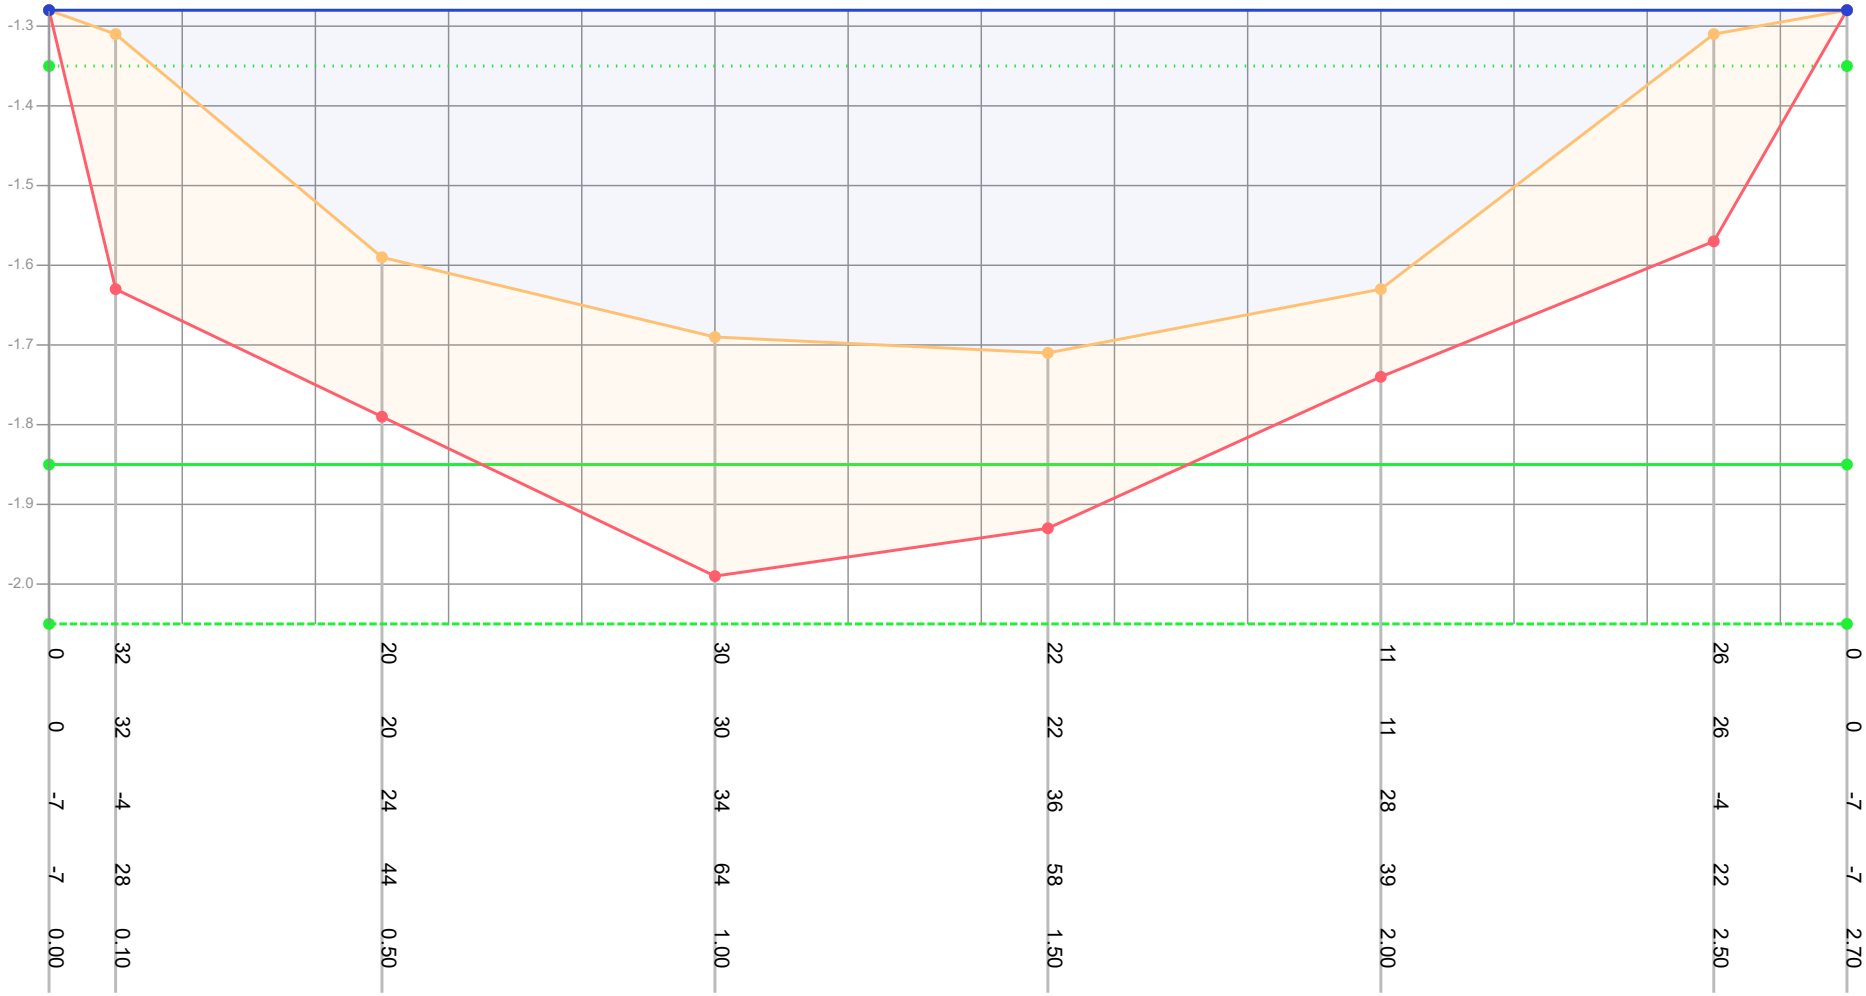

Dikte te verwijderen (cm)	0	32	20	30	22	11	26	0
Dikte sliblaag (cm)	0	32	20	30	22	11	26	0
Bovenkant slib (cm)	-7	-4	24	34	36	28	-4	-7
Bestaande hoogte (cm)	-7	28	44	64	58	39	22	-7
Afstand (m tov nulpunt)	0.00	0.10	0.50	1.00	1.50	2.00	2.50	2.70

Legenda
- Gemeten waterniveau
- Bovenkant slib
- Vastebodem
- Oever
- TI18297_legger

Patronen:
- Inpeiling
- Uitpeiling
- Waterpeil legger
- Leggerprofiel
- Onderhoudsprofiel

Waterpeil legger / Schouwpeil	-1.35 mNAP	Opnamepeil inpeiling	-1.28 mNAP
Leggerdiepte	-1.85 mNAP	Max. diepte inp.	0.36 m tov waterpeil legger
Onderhoudsdiepte	-2.05 mNAP		
Representatieve lengte	46.00 m		

Opm. inpeiling


Opdrachtgever	Gemeente Waadhoeke
Projectcode	TI21109
Projectnaam	Baggerplan gemeente Waadhoeke
Profiel	7
Opname op	1-3-2019
Status	Definitief
Leggerwaarden	TI18297_legger

export vanuit WIT op 29-9-2021

TIJHUIS INGENIEURS


Tijhuis Ingenieurs BV
tel. 0229 - 272 000
e-mail: info@tijhuisingenieurs.nl
www.tijhuisingenieurs.nl

Profiel: 8

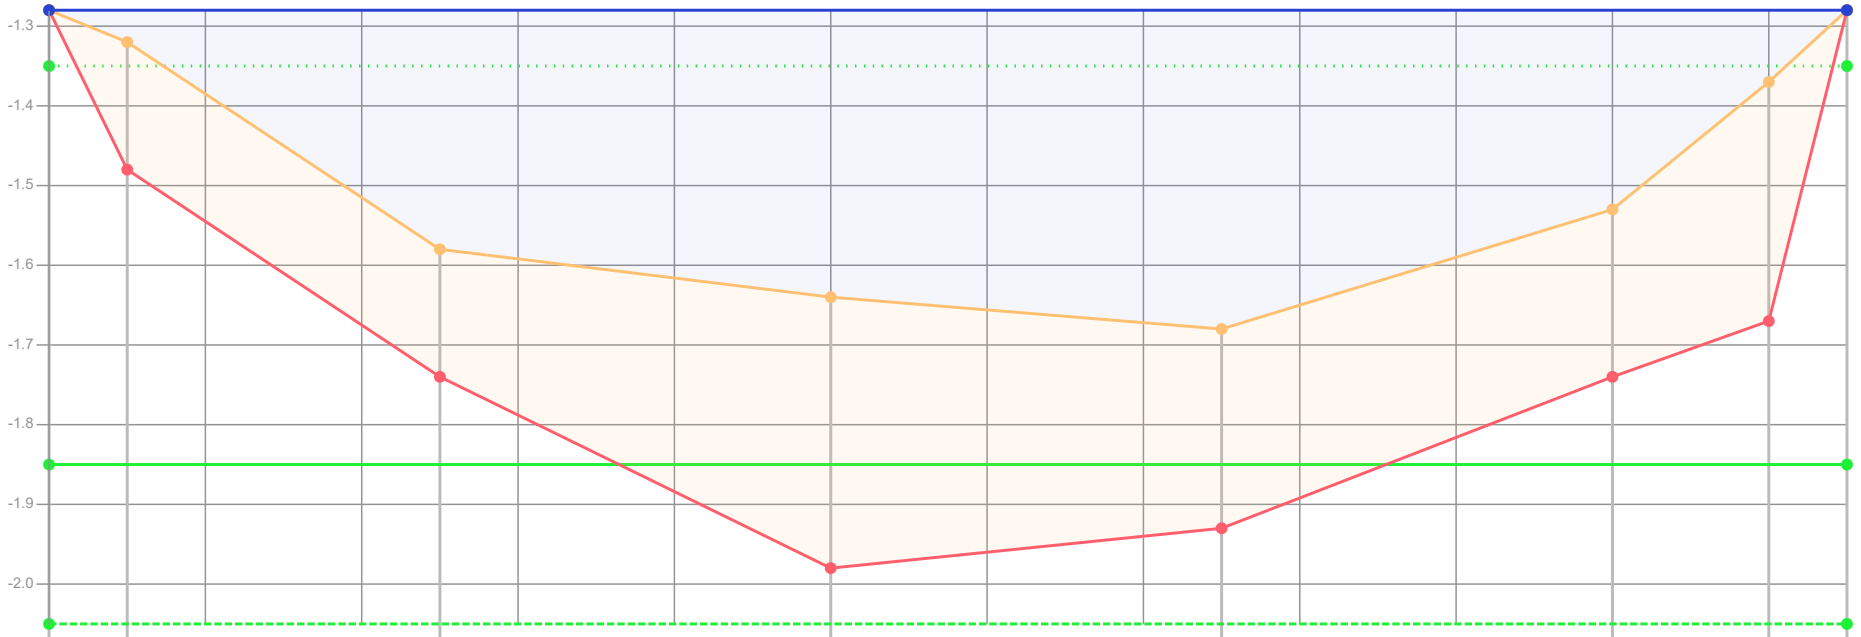

| | | |

Profiel: 9

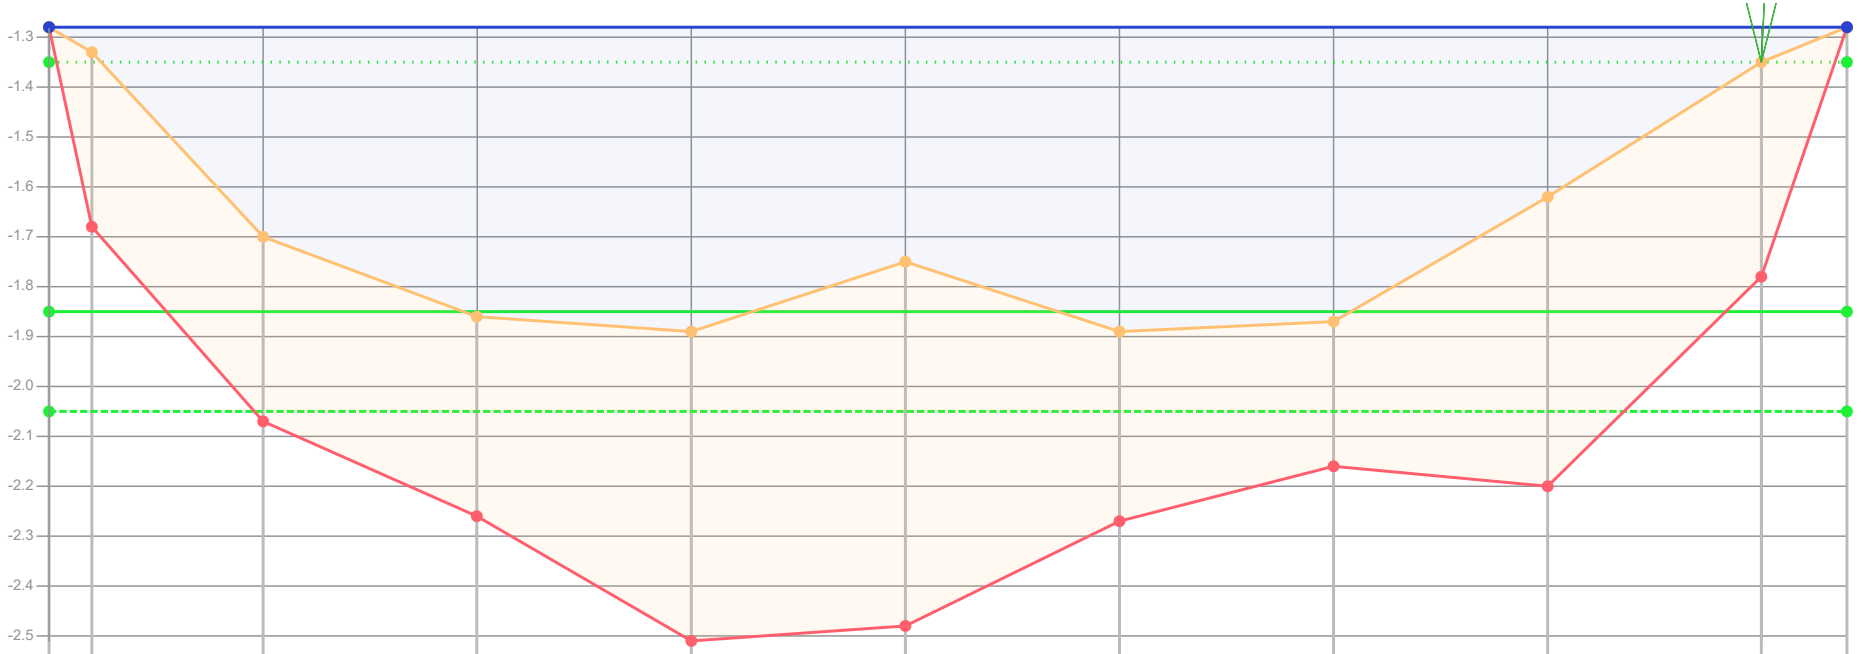

Dikte te verwijderen (cm)	0	35	35	19	16	30	16	18	43	43	0
Dikte sliblaag (cm)	0	35	37	40	62	73	38	29	58	43	0
Bovenkant slib (cm)	-7	-2	35	51	54	40	54	52	27	0	-7
Bestaande hoogte (cm)	-7	33	72	91	116	113	92	81	85	43	-7
Afstand (m tov nulpunt)	0.00	0.10	0.50	1.00	1.50	2.00	2.50	3.00	3.50	4.00	4.20

Legenda
- Gemeten waterniveau
- Bovenkant slib
- Vastebodem
- Oever
- TI18297_legger

Patronen:
- Inpeiling
- Uitpeiling
- Waterpeil legger
- Leggerprofiel
- Onderhoudsprofiel

Waterpeil legger / Schouwpeil	-1.35 mNAP	Opnamepeil inpeiling	-1.28 mNAP
Leggerdiepte	-1.85 mNAP	Max. diepte inp.	0.54 m tov waterpeil legger
Onderhoudsdiepte	-2.05 mNAP		
Representatieve lengte	49.00 m		

Opm. inpeiling


Opdrachtgever	Gemeente Waadhoeke
Projectcode	TI21109
Projectnaam	Baggerplan gemeente Waadhoeke
Profiel	9
Opname op	1-3-2019
Status	Definitief
Leggerwaarden	TI18297_legger

export vanuit WIT op 29-9-2021

TIJHUIS INGENIEURS

Tijhuis Ingenieurs BV
tel. 0229 - 272 000
e-mail: info@tijhuisingenieurs.nl
www.tijhuisingenieurs.nl

Profiel: 10

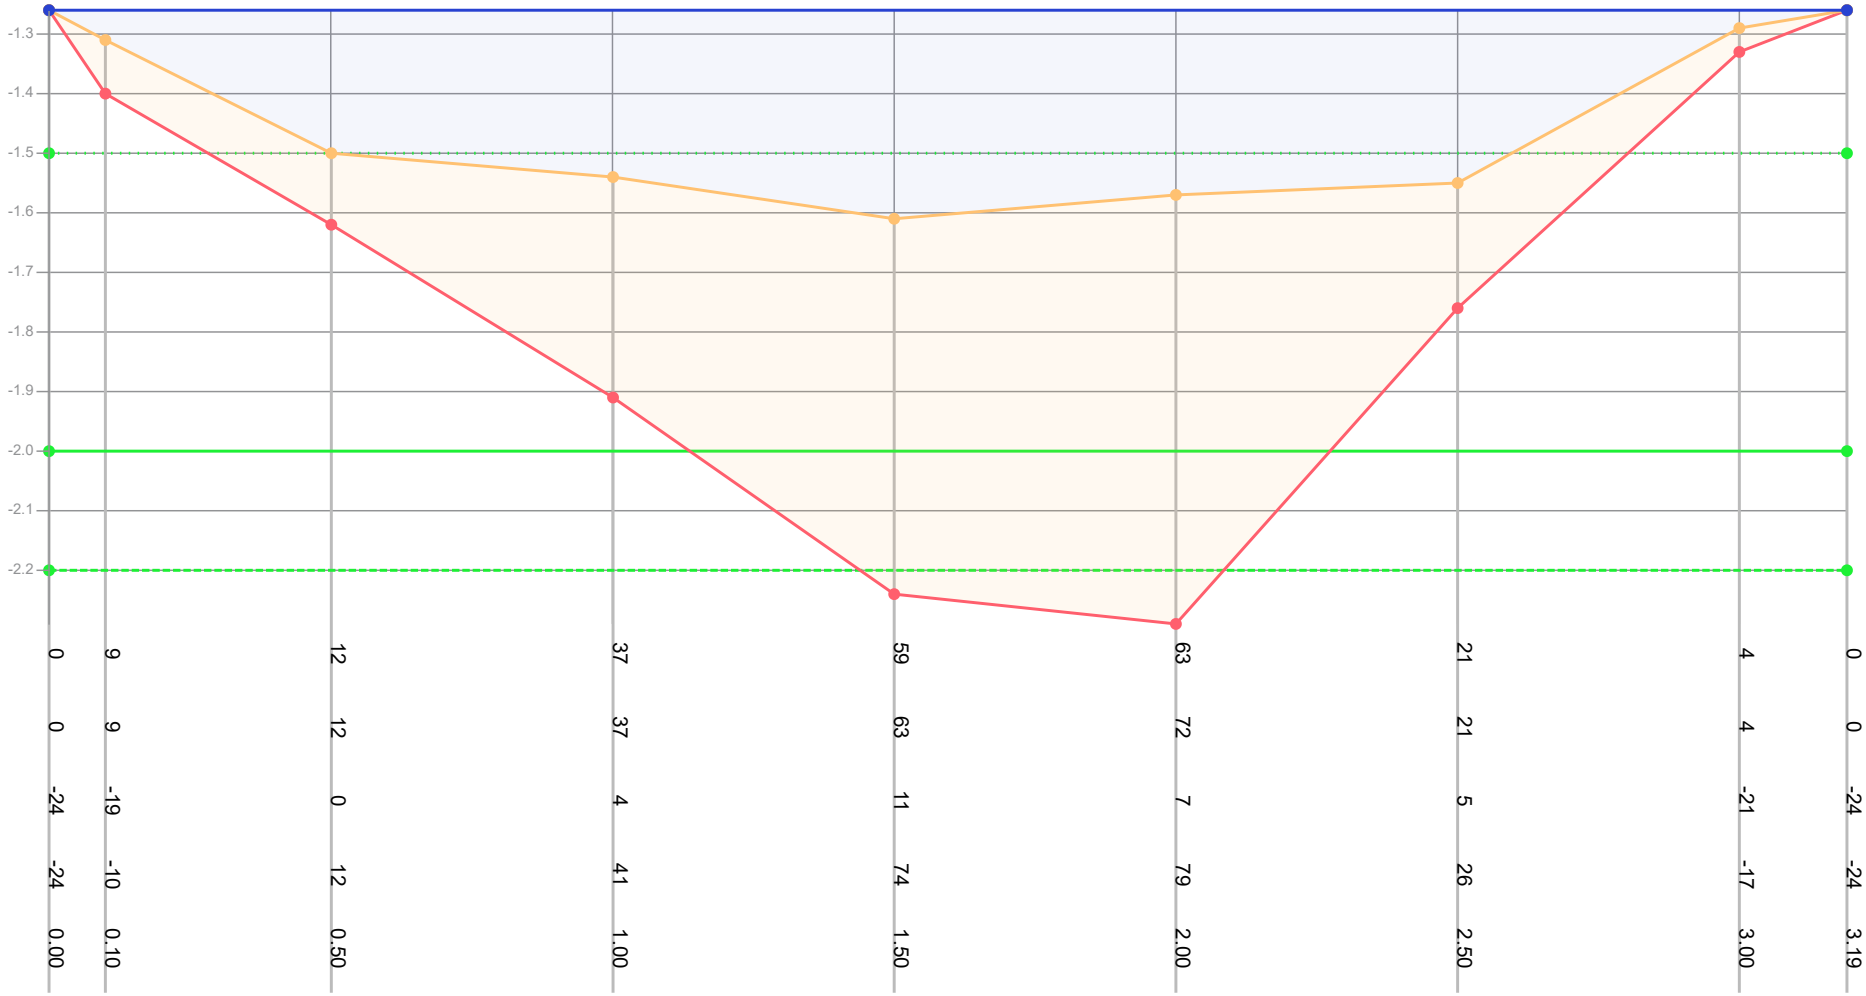

Dikte te verwijderen (cm)	0	9	12	37	59	63	21	4	0		
Dikte sliblaag (cm)	0	9	12	37	63	72	21	4	0		
Bovenkant slib (cm)	-24	-19	0	4	11	7	5	-21	-24		
Bestaande hoogte (cm)	-24	-10	12	41	74	79	26	-17	-24		
Afstand (m tov nulpunt)	0.00	0.10	0.50	1.00	1.50	2.00	2.50	3.00	3.19		

Legenda
- Gemeten waterniveau
- Bovenkant slib
- Vastebodem
- Oever
- TI18297_legger

Patronen:
- Inpeiling
- Uitpeiling
- Waterpeil legger
- Leggerprofiel
- Onderhoudsprofiel

Waterpeil legger / Schouwpeil	-1.50 mNAP	Opnamepeil inpeiling	-1.26 mNAP
Leggerdiepte	-2.00 mNAP	Max. diepte inp.	0.11 m tov waterpeil legger
Onderhoudsdiepte	-2.20 mNAP		
Representatieve lengte	34.00 m		

Opm. inpeiling


Opdrachtgever	Gemeente Waadhoeke
Projectcode	TI21109
Projectnaam	Baggerplan gemeente Waadhoeke
Profiel	10
Opname op	1-3-2019
Status	Definitief
Leggerwaarden	TI18297_legger

export vanuit WIT op 29-9-2021

TIJHUIS INGENIEURS

Tijhuis Ingenieurs BV
tel. 0229 - 272 000
e-mail: info@tijhuisingenieurs.nl
www.tijhuisingenieurs.nl

Profiel: 11

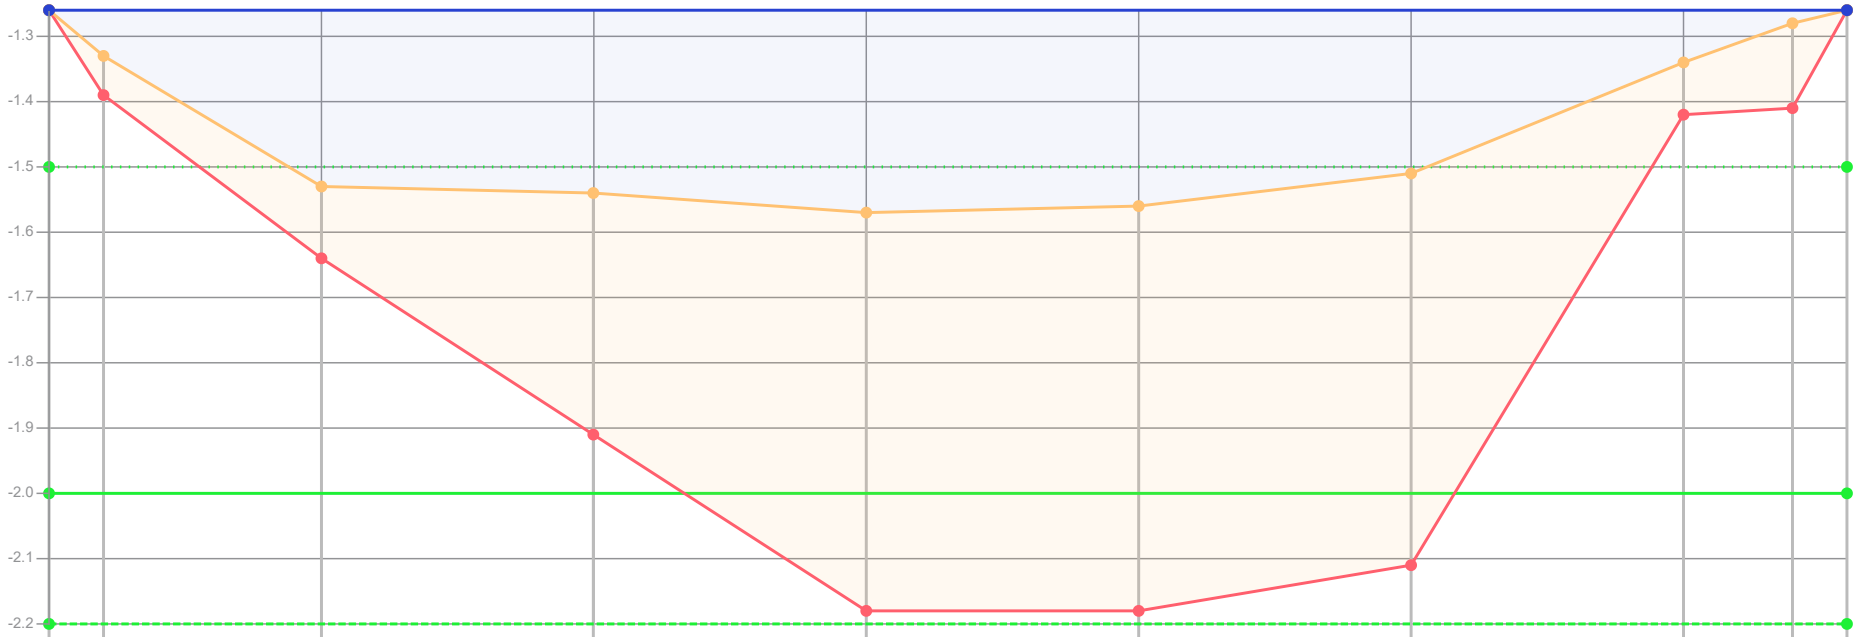

Dikte te verwijderen (cm)	0	6	11	37	61	62	60	8	13	0
Dikte sliblaag (cm)	0	6	11	37	61	62	60	8	13	0
Bovenkant slib (cm)	-24	-17	3	4	7	6	1	-16	-22	-24
Bestaande hoogte (cm)	-24	-11	14	41	68	68	61	-8	-9	-24
Afstand (m tov nulpunt)	0.00	0.10	0.50	1.00	1.50	2.00	2.50	3.00	3.20	3.30

Legenda
- Gemeten waterniveau
- Bovenkant slib
- Vastebodem
- Oever
- TI18297_legger

Patronen:
- Inpeiling
- Uitpeiling
- Waterpeil legger
- Leggerprofiel
- Onderhoudsprofiel

Waterpeil legger / Schouwpeil	-1.50 mNAP	Opnamepeil inpeiling	-1.26 mNAP
Leggerdiepte	-2.00 mNAP	Max. diepte inp.	0.07 m tov waterpeil legger
Onderhoudsdiepte	-2.20 mNAP		
Representatieve lengte	41.00 m		


Opm. inpeiling

Opdrachtgever	Gemeente Waadhoeke
Projectcode	TI21109
Projectnaam	Baggerplan gemeente Waadhoeke
Profiel	11
Opname op	1-3-2019
Status	Definitief
Leggerwaarden	TI18297_legger

export vanuit WIT op 29-9-2021

TIJHUIS INGENIEURS
Tijhuis Ingenieurs BV
tel. 0229 - 272 000
e-mail: info@tijhuisingenieurs.nl
www.tijhuisingenieurs.nl

Profiel: 12

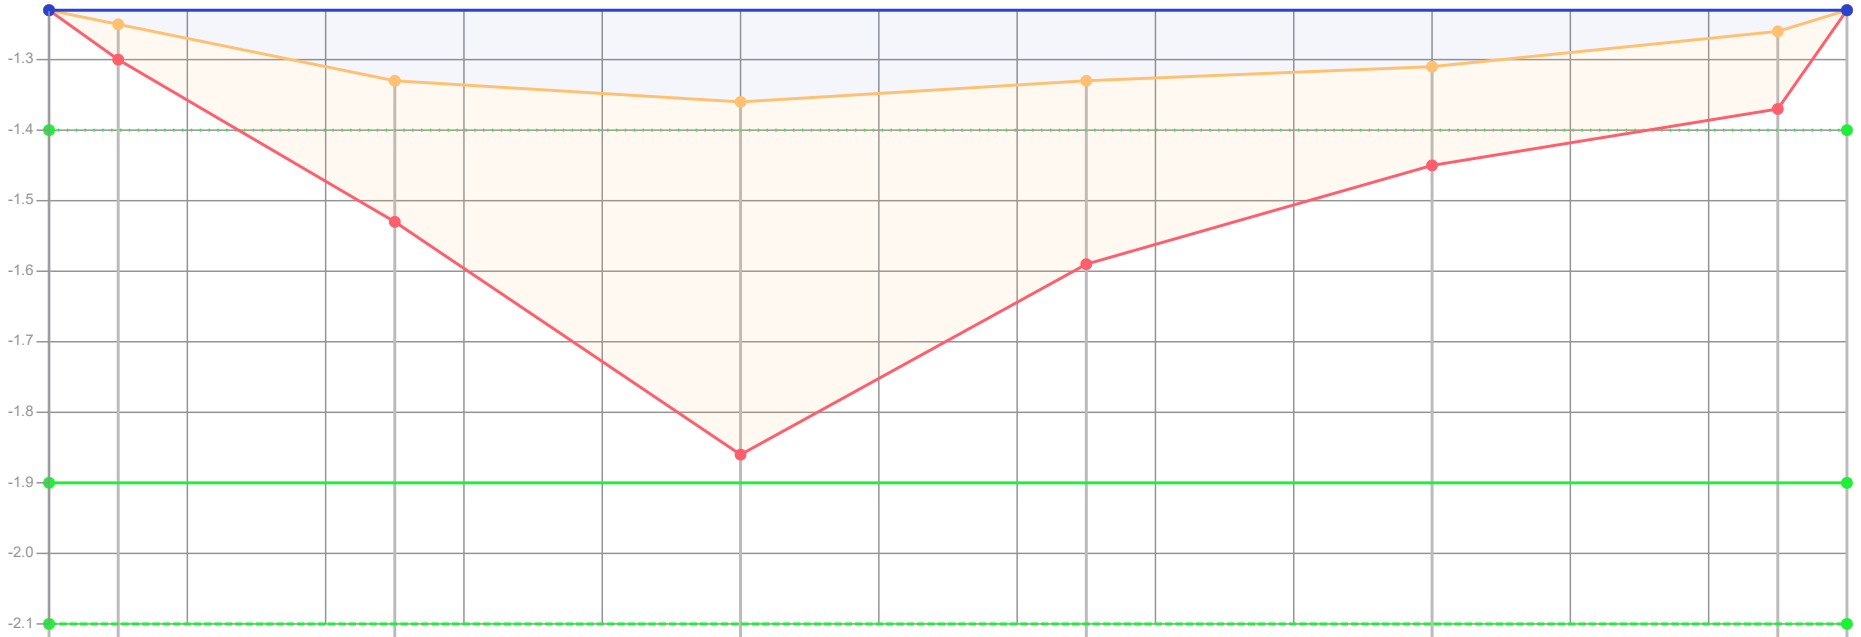

Dikte te verwijderen (cm)	0	5	20	50	26	14	11	0					
Dikte sliblaag (cm)	0	5	20	50	26	14	11	0					
Bovenkant slib (cm)	-17	-15	-7	-4	-7	-9	-14	-17					
Bestaande hoogte (cm)	-17	-10	13	46	19	5	-3	-17					
Afstand (m tov nulpunt)	0.00	0.10	0.50	1.00	1.50	2.00	2.50	2.60					

Legenda

- Gemeten waterniveau
- Bovenkant slib
- Vastebodem
- Oever
- TI18297_legger

Patronen:

- Inpeiling
- Uitpeiling
- Waterpeil legger
- Leggerprofiel
- Onderhoudsprofiel

Waterpeil legger / Schouwpeil	-1.40 mNAP	Opnamepeil inpeiling	-1.23 mNAP
Leggerdiepte	-1.90 mNAP	Max. diepte inp.	-0.04 m tov waterpeil legger
Onderhoudsdiepte	-2.10 mNAP		
Representatieve lengte	56.00 m		

Opm. inpeiling


Opdrachtgever	Gemeente Waadhoeke
Projectcode	TI21109
Projectnaam	Baggerplan gemeente Waadhoeke
Profiel	12
Opname op	26-2-2019
Status	Definitief
Leggerwaarden	TI18297_legger

export vanuit WIT op 29-9-2021

TIJHUIS INGENIEURS

Tijhuis Ingenieurs BV
tel. 0229 - 272 000
e-mail: info@tijhuisingenieurs.nl
www.tijhuisingenieurs.nl

Profiel: 13

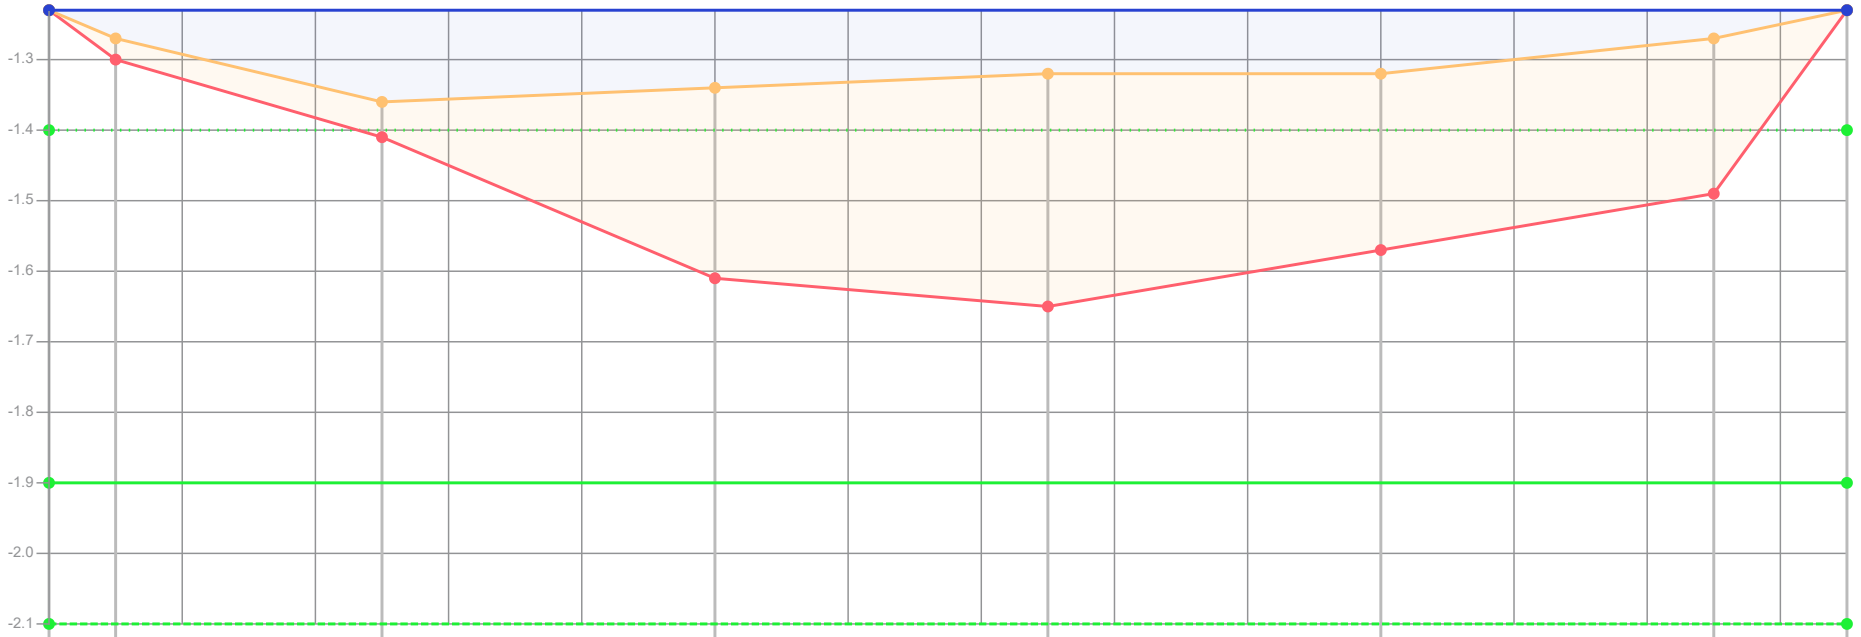

Dikte te verwijderen (cm)	0	3	5	27	33	25	22	0			
Dikte sliblaag (cm)	0	3	5	27	33	25	22	0			
Bovenkant slib (cm)	-17	-13	-4	-6	-8	-8	-13	-17			
Bestaande hoogte (cm)	-17	-10	1	21	25	17	9	-17			
Afstand (m tov nulpunt)	0.00	0.10	0.50	1.00	1.50	2.00	2.50	2.70			

Legenda

- Gemeten waterniveau
- Bovenkant slib
- Vastebodem
- Oever
- TI18297_legger

Patronen:

- Inpeiling
- Uitpeiling
- Waterpeil legger
- Leggerprofiel
- Onderhoudsprofiel

Waterpeil legger / Schouwpeil	-1.40 mNAP	Opnamepeil inpeiling	-1.23 mNAP
Leggerdiepte	-1.90 mNAP	Max. diepte inp.	-0.04 m tov waterpeil legger
Onderhoudsdiepte	-2.10 mNAP		
Representatieve lengte	58.00 m		

Opm. inpeiling


Opdrachtgever	Gemeente Waadhoeke
Projectcode	TI21109
Projectnaam	Baggerplan gemeente Waadhoeke
Profiel	13
Opname op	26-2-2019
Status	Definitief
Leggerwaarden	TI18297_legger

export vanuit WIT op 29-9-2021

TIJHUIS INGENIEURS


Tijhuis Ingenieurs BV
tel. 0229 - 272 000
e-mail: info@tijhuisingenieurs.nl
www.tijhuisingenieurs.nl

Profiel: 14

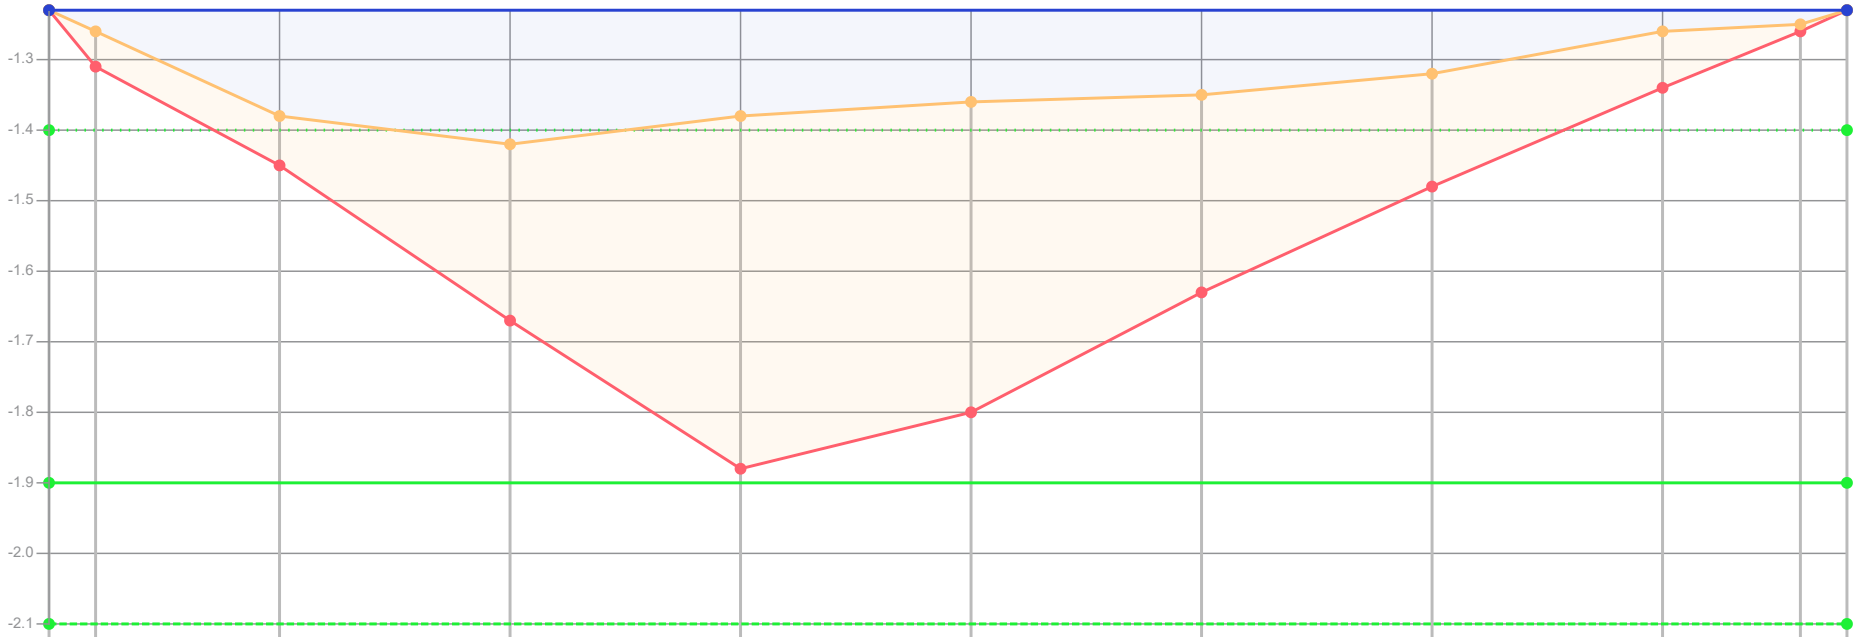


| | | |

Profiel: 15

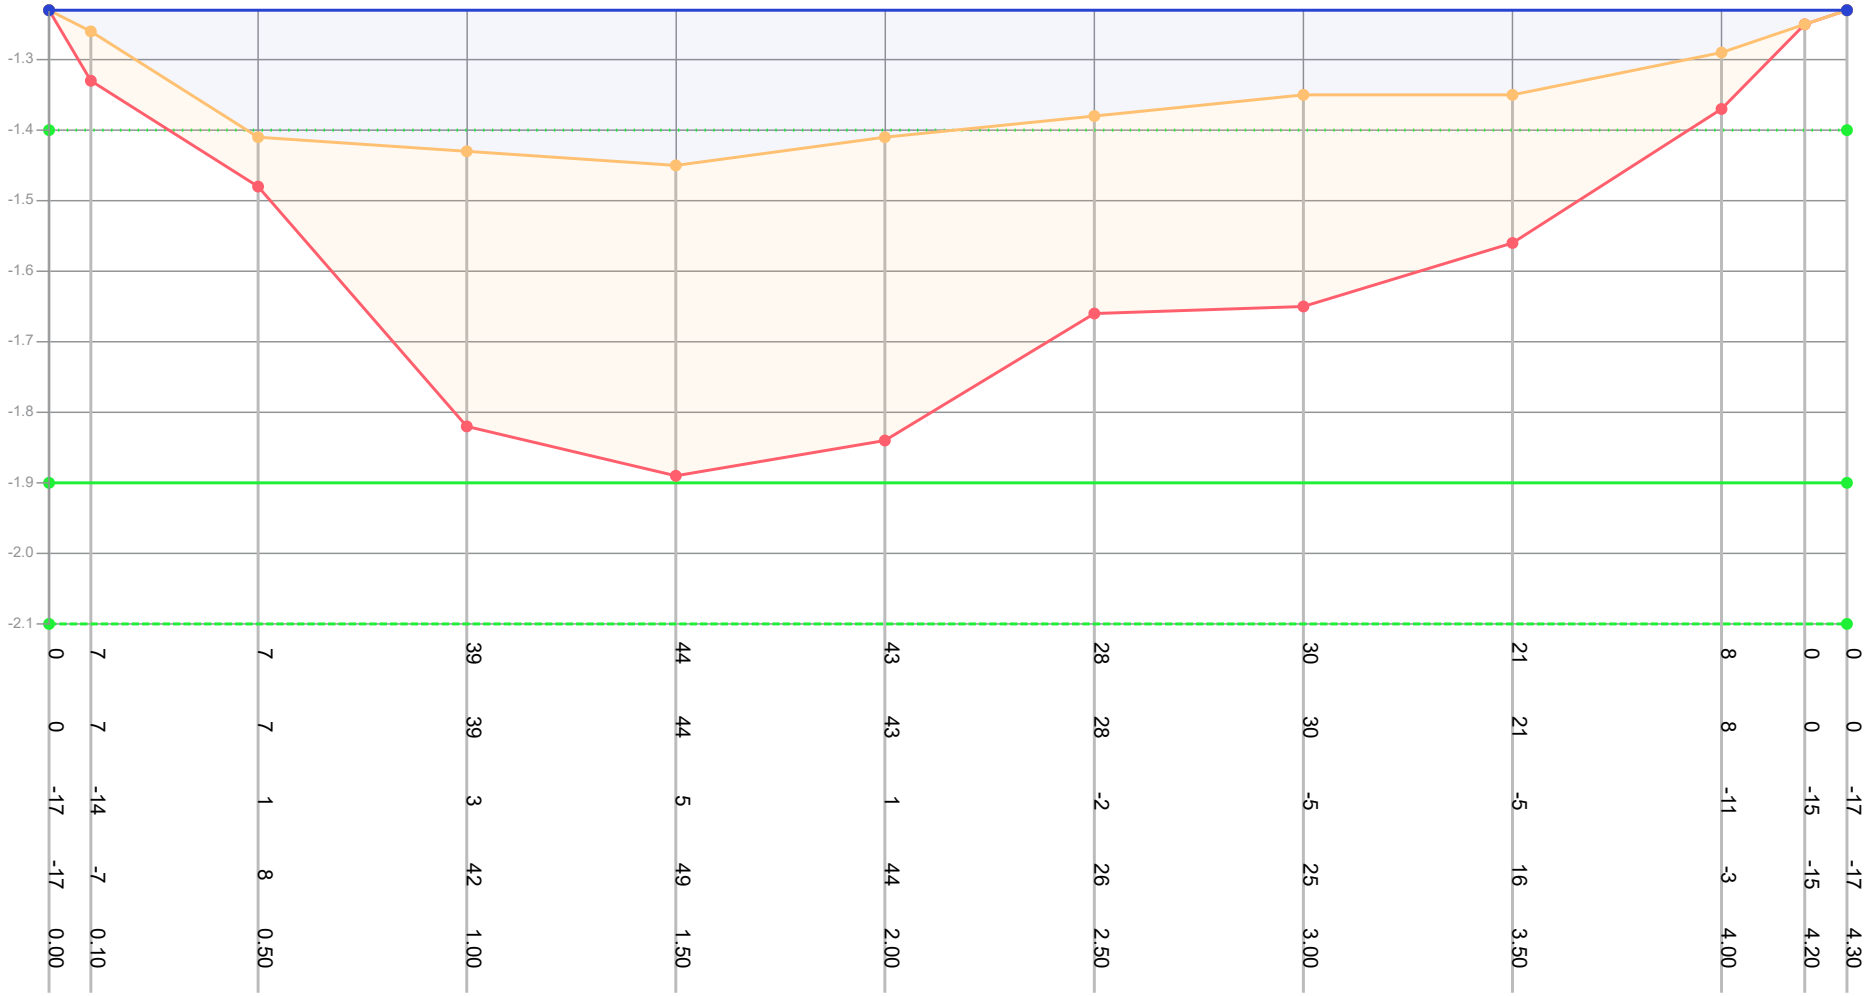


| | | |

Profiel: 16

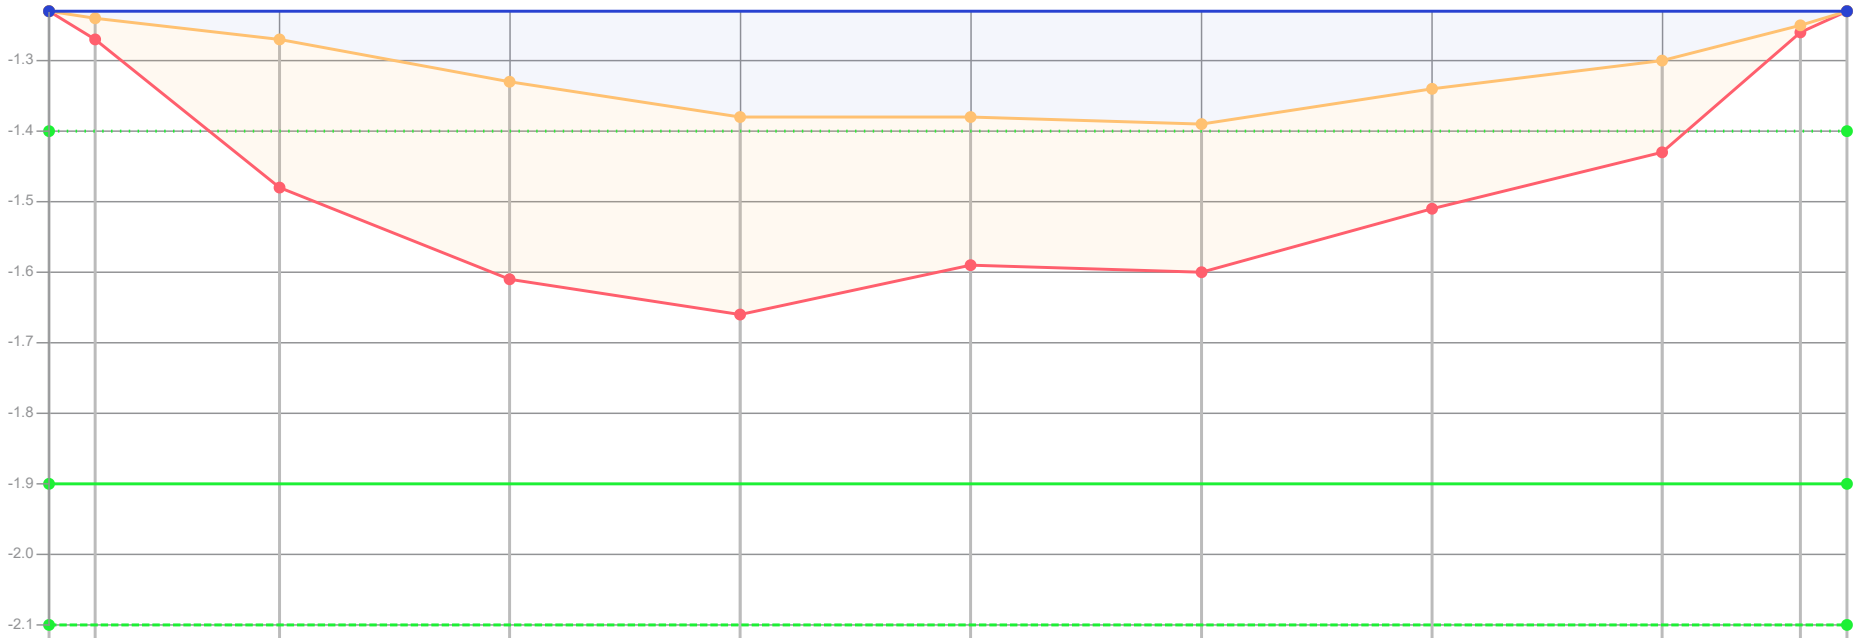

| | | |

Profiel: 17

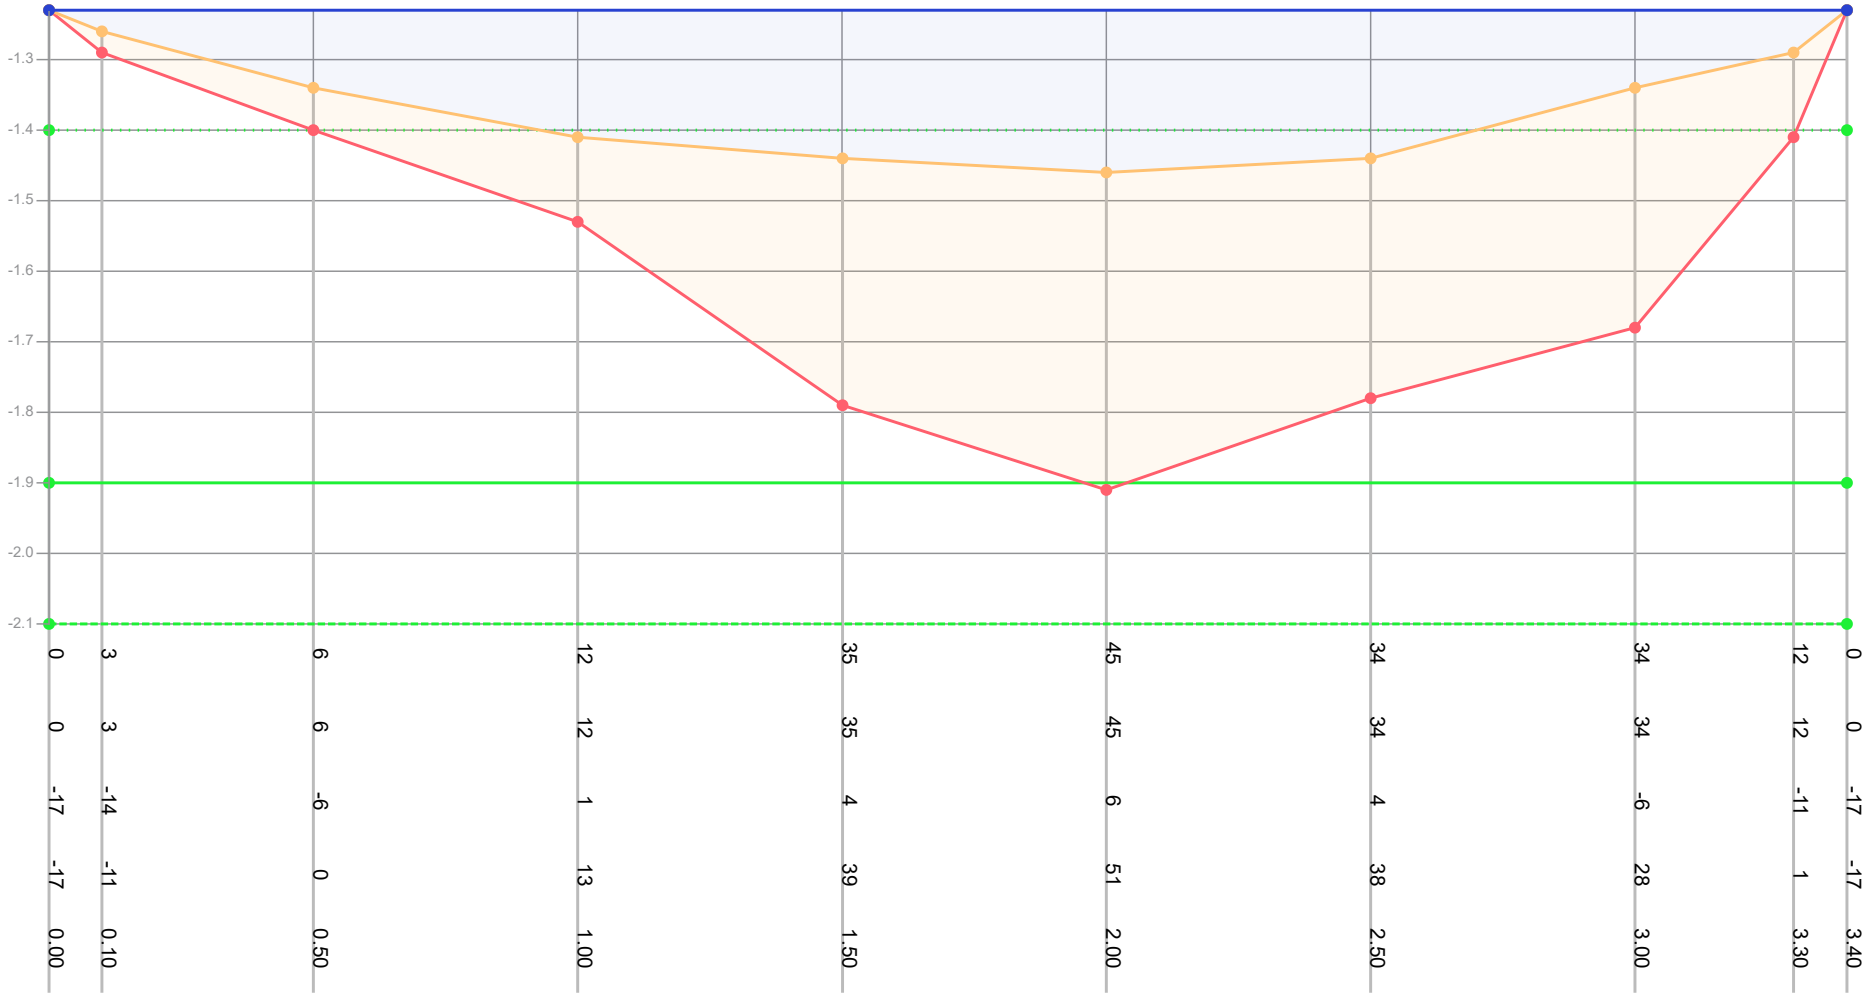

Dikte te verwijderen (cm)	0	3	6	12	35	45	34	34	12	0
Dikte sliblaag (cm)	0	3	6	12	35	45	34	34	12	0
Bovenkant slib (cm)	-17	-14	-6	1	4	6	4	-6	-11	-17
Bestaande hoogte (cm)	-17	-11	0	13	39	51	38	28	1	-17
Afstand (m tov nulpunt)	0.00	0.10	0.50	1.00	1.50	2.00	2.50	3.00	3.30	3.40

Legenda
- Gemeten waterniveau
- Bovenkant slib
- Vastebodem
- Oever
- TI18297_legger

Patronen:
- Inpeiling
- Uitpeiling
- Waterpeil legger
- Leggerprofiel
- Onderhoudsprofiel

Waterpeil legger / Schouwpeil	-1.40 mNAP	Opnamepeil inpeiling	-1.23 mNAP
Leggerdiepte	-1.90 mNAP	Max. diepte inp.	0.06 m tov waterpeil legger
Onderhoudsdiepte	-2.10 mNAP		
Representatieve lengte	53.00 m		

Opm. inpeiling

Opdrachtgever	Gemeente Waadhoeke
Projectcode	TI21109
Projectnaam	Baggerplan gemeente Waadhoeke
Profiel	17
Opname op	26-2-2019
Status	Definitief
Leggerwaarden	TI18297_legger

export vanuit WIT op 29-9-2021

TIJHUIS INGENIEURS
Tijhuis Ingenieurs BV
tel. 0229 - 272 000
e-mail: info@tijhuisingenieurs.nl
www.tijhuisingenieurs.nl

Profiel: 18



Dikte te verwijderen (cm)	0	4	4	13	34	44	53	36	27	2	0
Dikte sliblaag (cm)	0	4	4	13	34	44	53	36	27	2	0
Bovenkant slib (cm)	-17	-12	-7	-2	1	1	1	1	1	-12	-17
Bestaande hoogte (cm)	-17	-8	-3	11	35	45	54	37	28	-10	-17
Afstand (m tov nulpunt)	0.00	0.10	0.50	1.00	1.50	2.00	2.50	3.00	3.50	3.90	4.00

Legenda
- Gemeten waterniveau
- Bovenkant slib
- Vastebodem
- Oever
- TI18297_legger

Patronen:
- Inpeiling
- Uitpeiling
- Waterpeil legger
- Leggerprofiel
- Onderhoudsprofiel

Waterpeil legger / Schouwpeil	-1.40 mNAP	Opnamepeil inpeiling	-1.23 mNAP
Leggerdiepte	-1.90 mNAP	Max. diepte inp.	0.01 m tov waterpeil legger
Onderhoudsdiepte	-2.10 mNAP		
Representatieve lengte	58.00 m		


Opm. inpeiling

Opdrachtgever	Gemeente Waadhoeke
Projectcode	TI21109
Projectnaam	Baggerplan gemeente Waadhoeke
Profiel	18
Opname op	26-2-2019
Status	Definitief
Leggerwaarden	TI18297_legger

export vanuit WIT op 29-9-2021

Tijhuis Ingenieurs BV
tel. 0229 - 272 000
e-mail: info@tijhuisingenieurs.nl
www.tijhuisingenieurs.nl

Profiel: 19

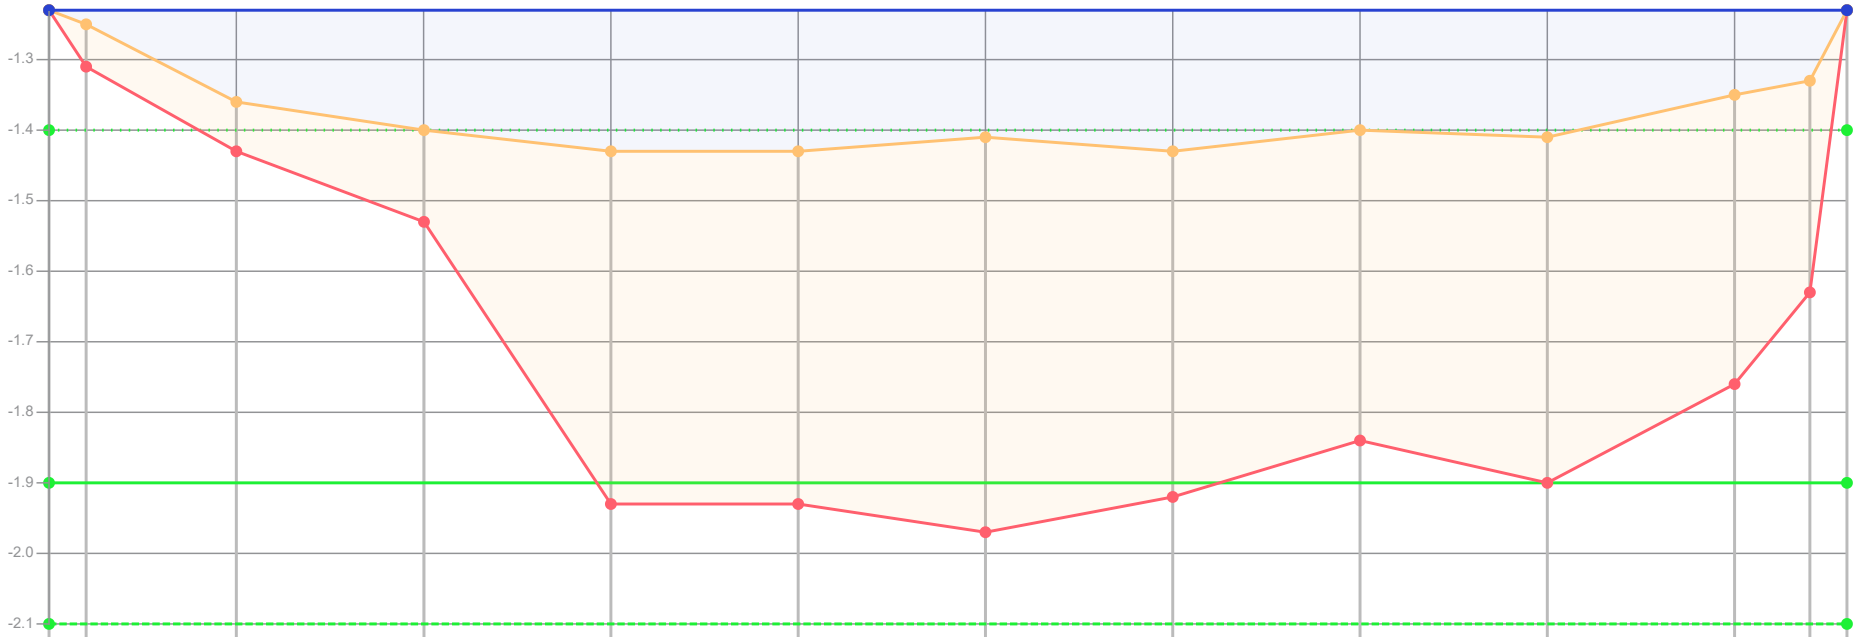

Dikte te verwijderen (cm)	0	6	7	13	50	50	56	49	44	49	41	30	0												
Dikte sliblaag (cm)	0	6	7	13	50	50	56	49	44	49	41	30	0												
Bovenkant slib (cm)	-17	-15	-4	0	3	3	1	3	0	1	-5	-7	-17												
Bestaande hoogte (cm)	-17	-9	3	13	53	53	57	52	44	50	36	23	-17												
Afstand (m tov nulpunt)	0.00	0.10	0.50	1.00	1.50	2.00	2.50	3.00	3.50	4.00	4.50	4.70	4.80												

Legenda
- Gemeten waterniveau
- Bovenkant slib
- Vastebodem
- Oever
- TI18297_legger

Patronen:
- Inpeiling
- Uitpeiling
- Waterpeil legger
- Leggerprofiel
- Onderhoudsprofiel

Waterpeil legger / Schouwpeil	-1.40 mNAP	Opnamepeil inpeiling	-1.23 mNAP
Leggerdiepte	-1.90 mNAP	Max. diepte inp.	0.03 m tov waterpeil legger
Onderhoudsdiepte	-2.10 mNAP		
Representatieve lengte	58.00 m		

Opm. inpeiling


Opdrachtgever	Gemeente Waadhoeke
Projectcode	TI21109
Projectnaam	Baggerplan gemeente Waadhoeke
Profiel	19
Opname op	26-2-2019
Status	Definitief
Leggerwaarden	TI18297_legger

export vanuit WIT op 29-9-2021

TIJHUIS INGENIEURS


Tijhuis Ingenieurs BV
tel. 0229 - 272 000
e-mail: info@tijhuisingenieurs.nl
www.tijhuisingenieurs.nl

Profiel: 20

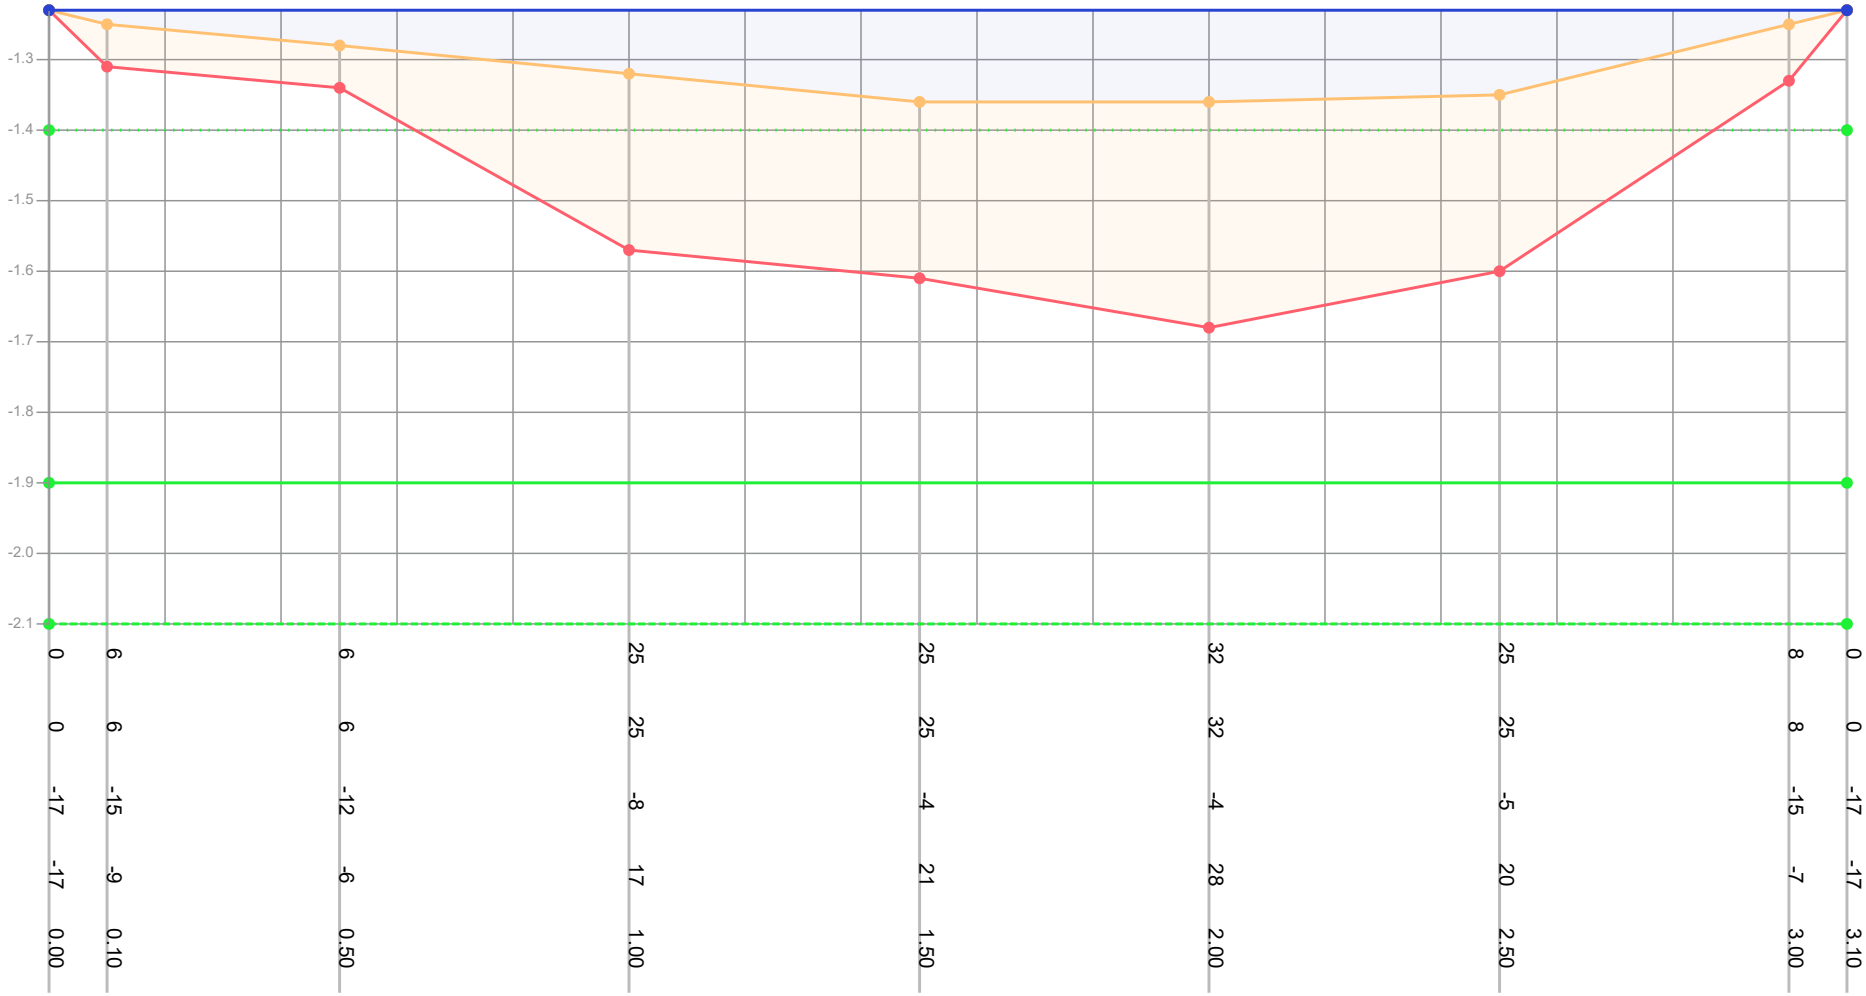


| | | |

Profiel: 21

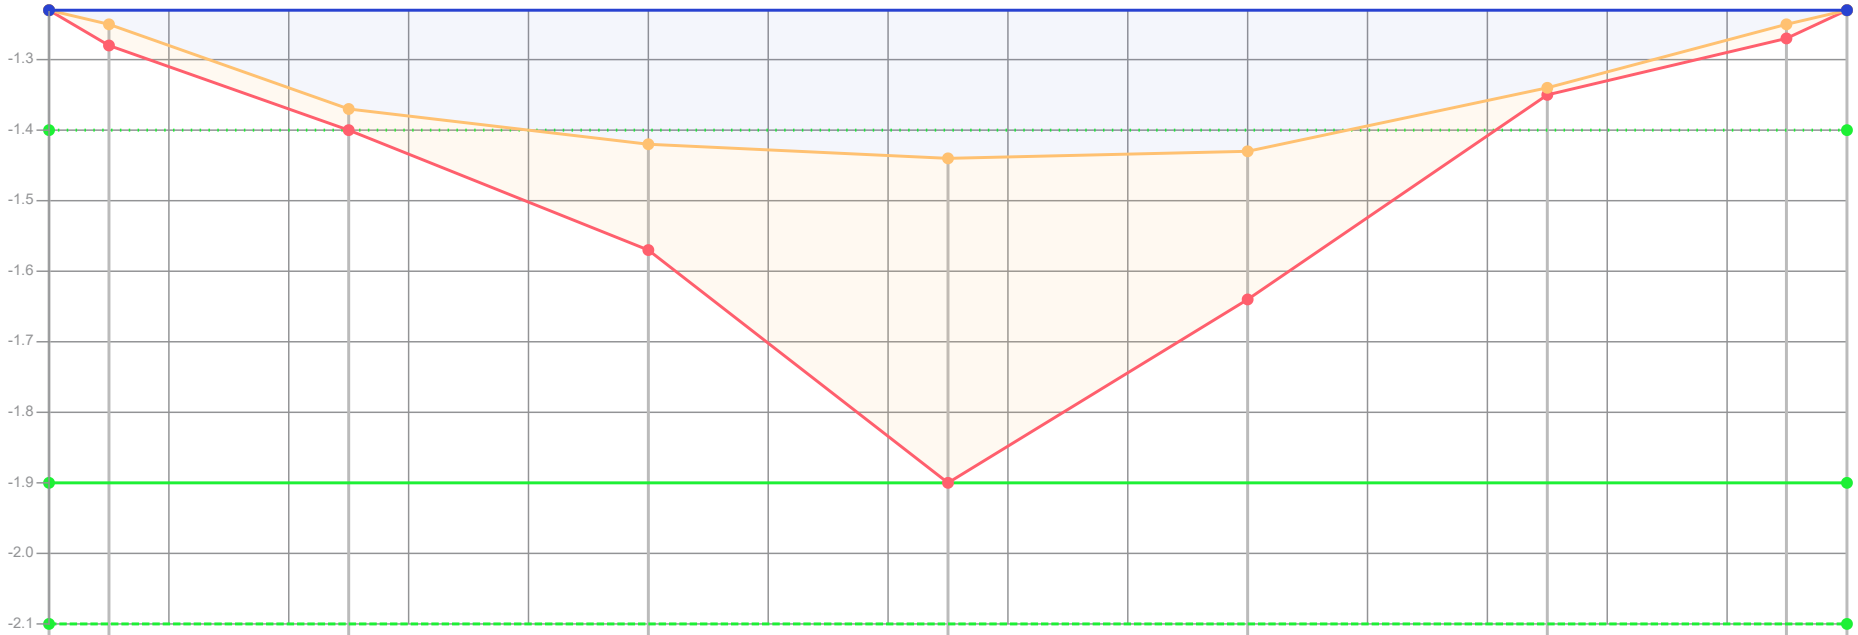


| | | |

Profiel: 22

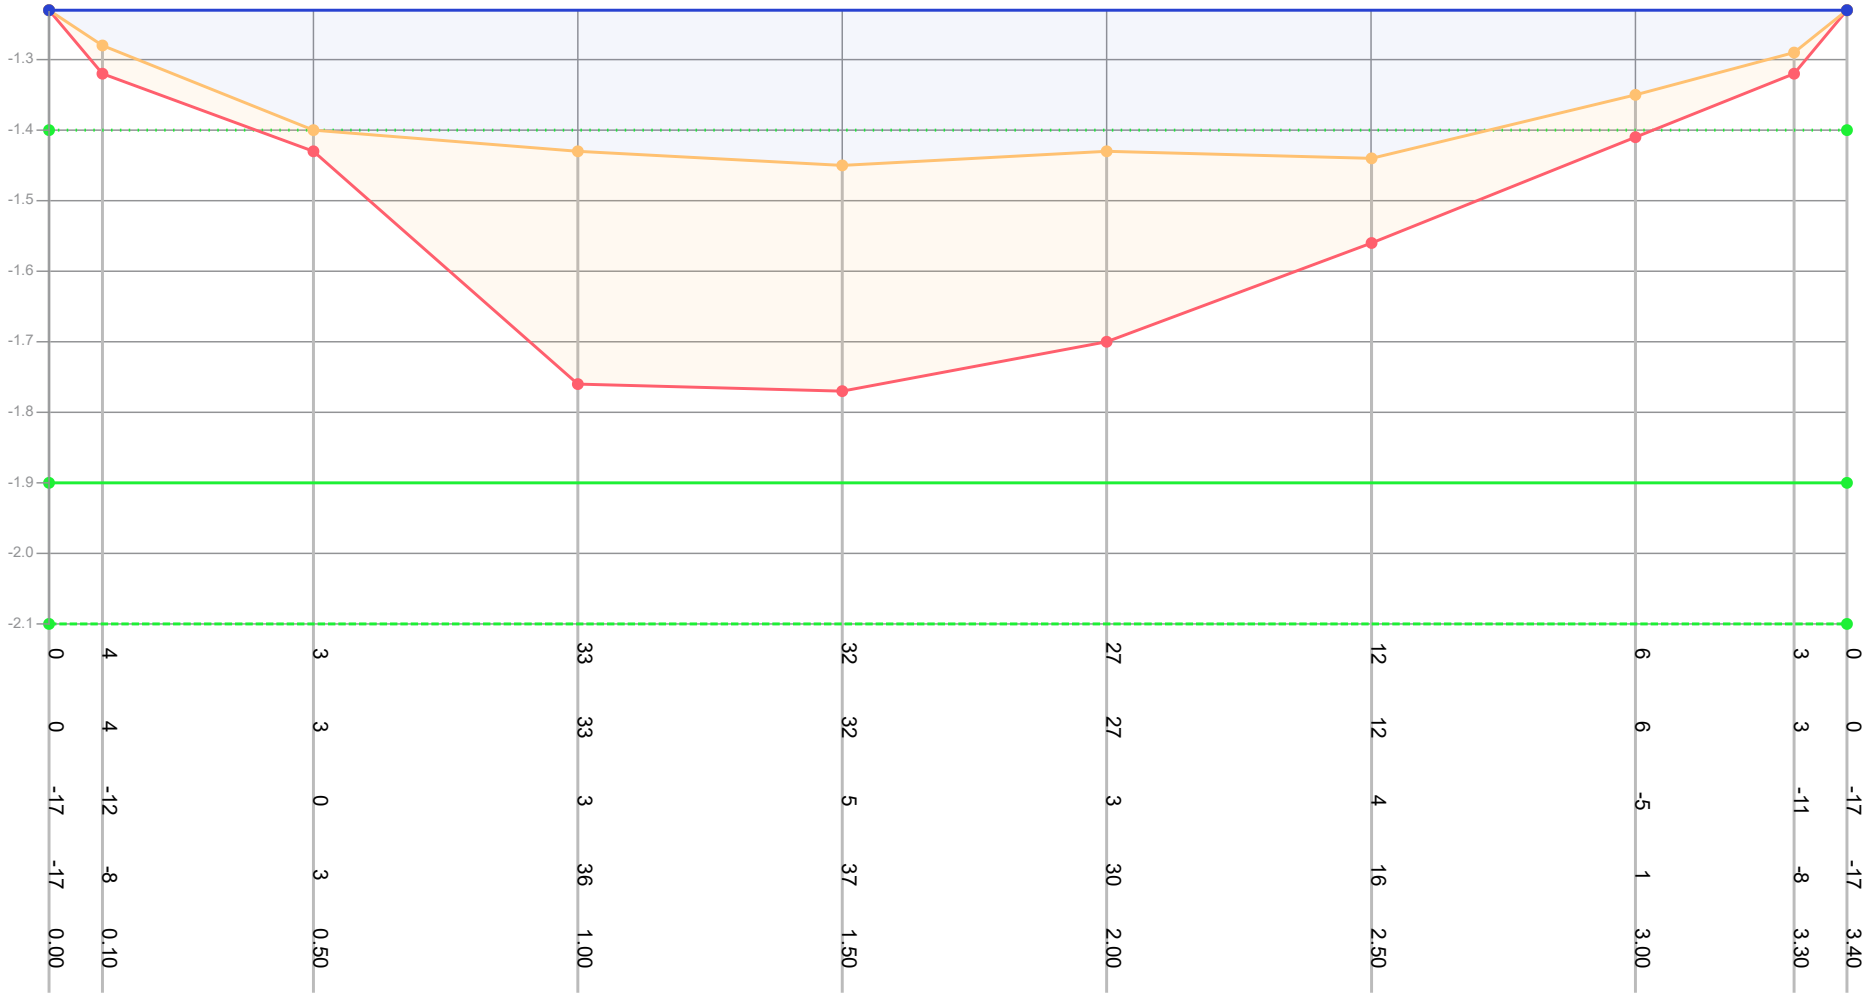


| | | |

Profiel: 23

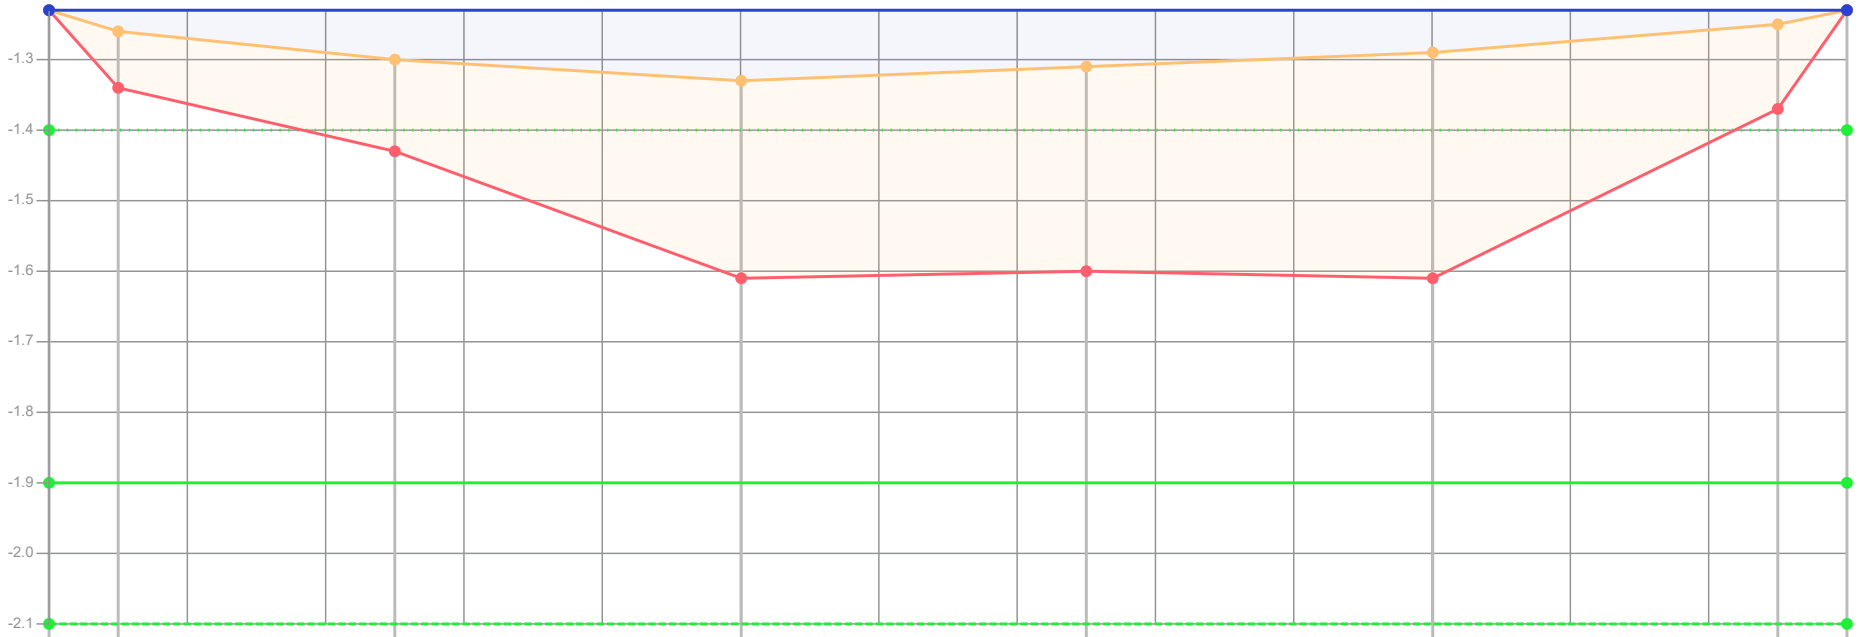


| | | |

Profiel: 24

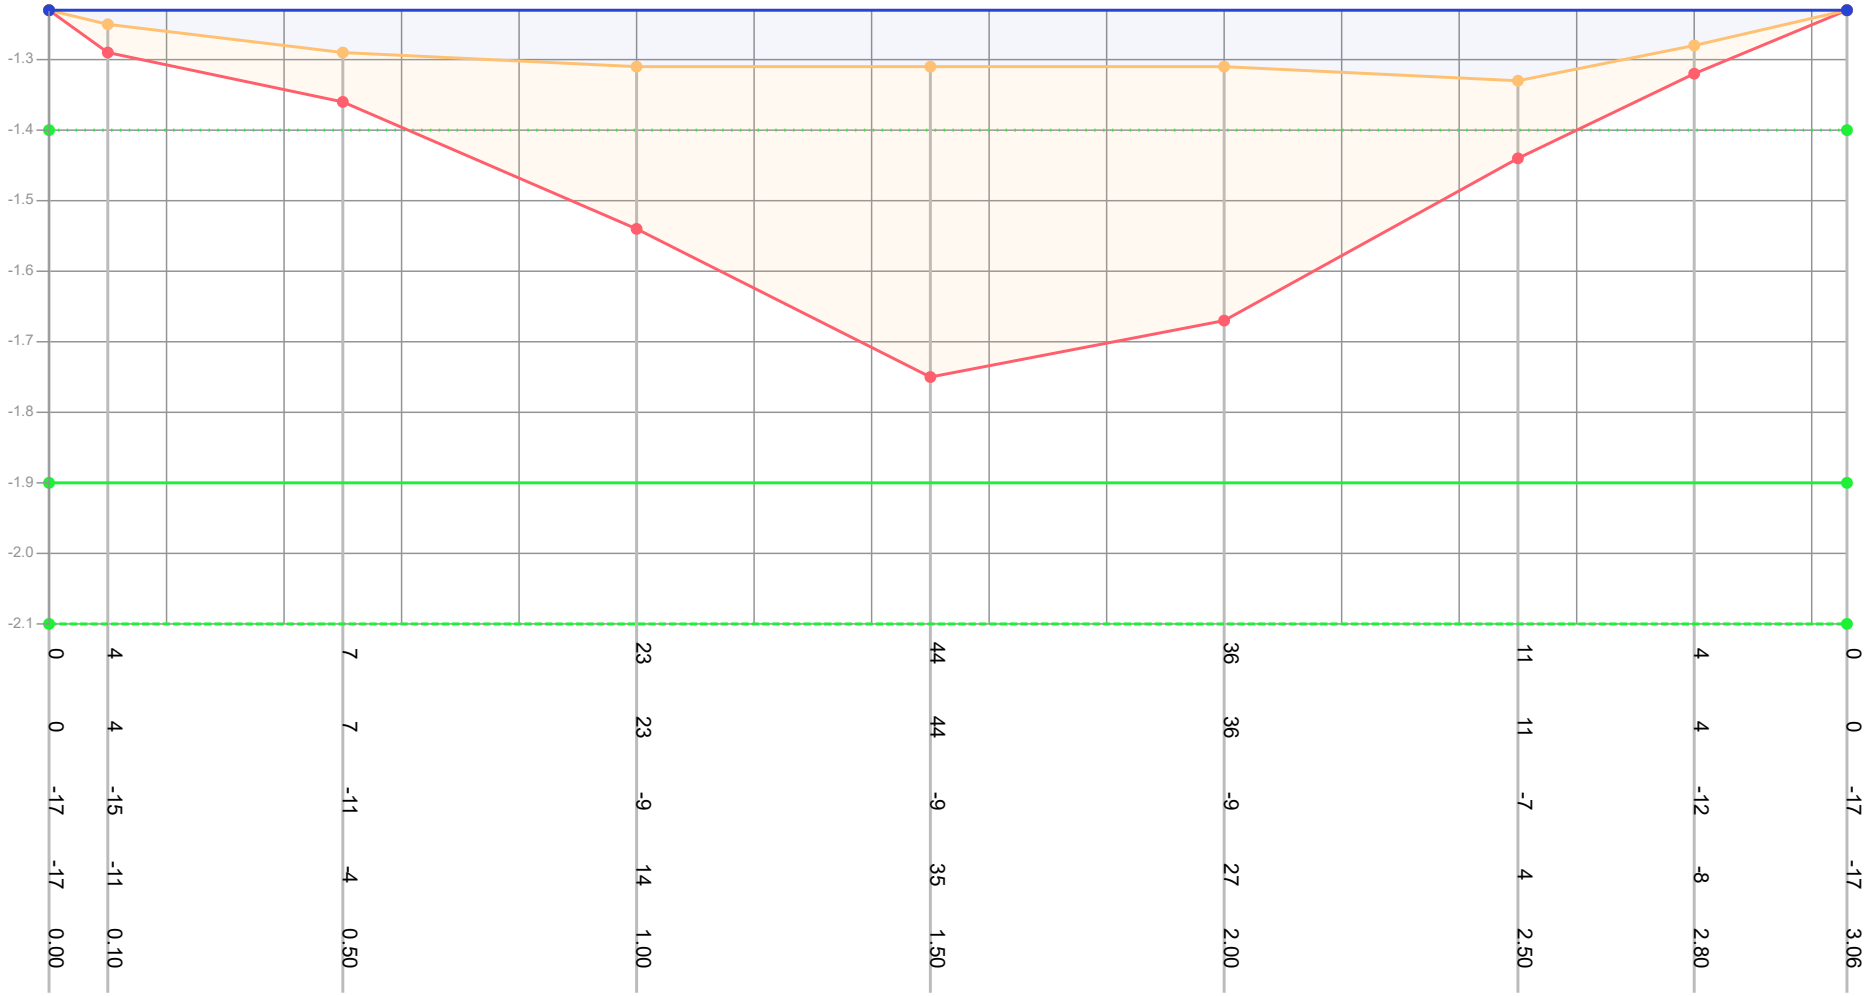

| | | |

Profiel: 25

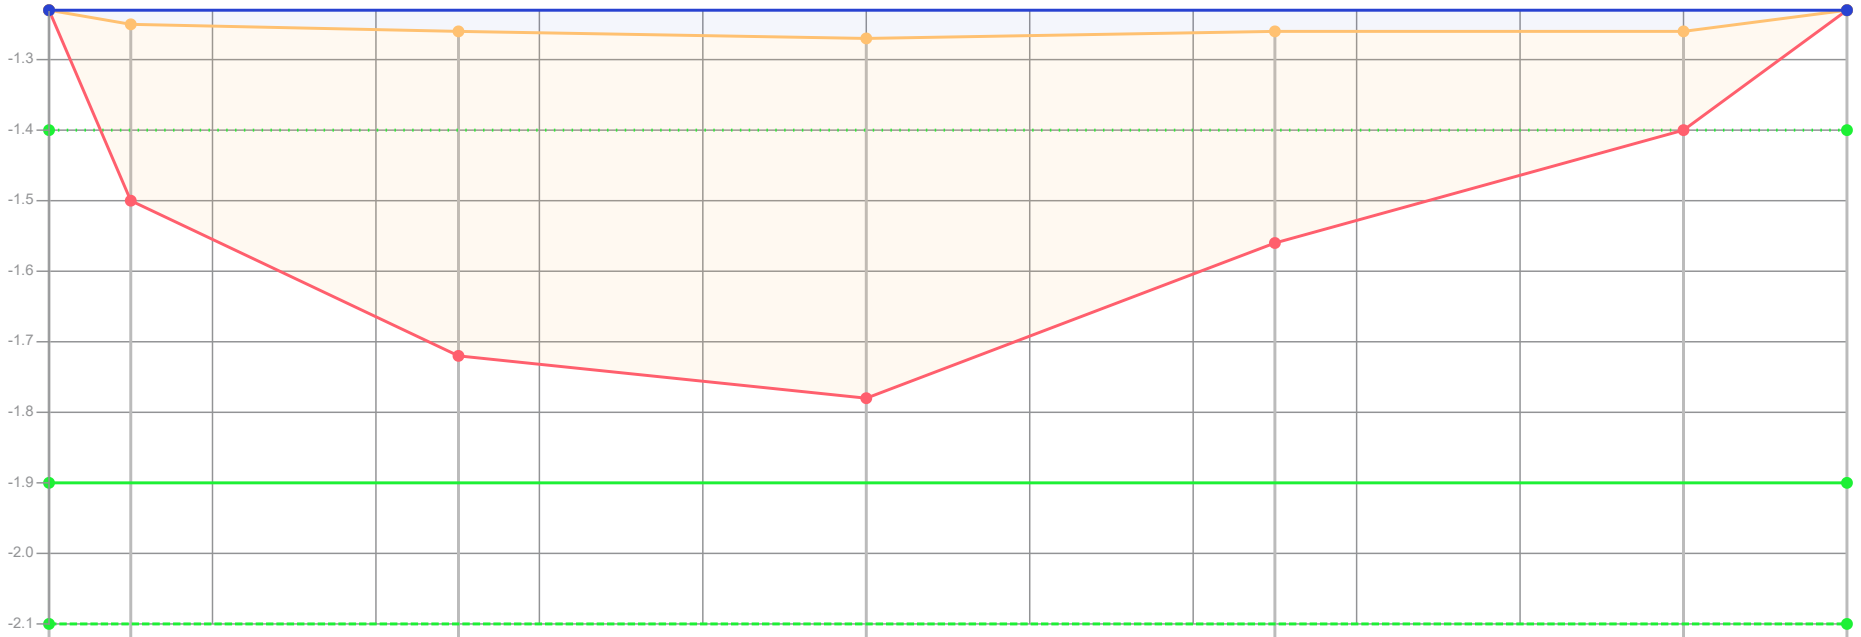

Dikte te verwijderen (cm)	0	25	46	51	30	14	0						
Dikte sliblaag (cm)	0	25	46	51	30	14	0						
Bovenkant slib (cm)	-17	-15	-14	-13	-14	-14	-17						
Bestaande hoogte (cm)	-17	10	32	38	16	0	-17						
Afstand (m tov nulpunt)	0.00	0.10	0.50	1.00	1.50	2.00	2.20						

Legenda

- Gemeten waterniveau
- Bovenkant slib
- Vastebodem
- Oever
- TI18297_legger

Patronen:

- Inpeiling
- Uitpeiling
- Waterpeil legger
- Leggerprofiel
- Onderhoudsprofiel

Waterpeil legger / Schouwpeil	-1.40 mNAP	Opnamepeil inpeiling	-1.23 mNAP
Leggerdiepte	-1.90 mNAP	Max. diepte inp.	-0.13 m tov waterpeil legger
Onderhoudsdiepte	-2.10 mNAP		
Representatieve lengte	64.00 m		

Opm. inpeiling


Opdrachtgever	Gemeente Waadhoeke
Projectcode	TI21109
Projectnaam	Baggerplan gemeente Waadhoeke
Profiel	25
Opname op	26-2-2019
Status	Definitief
Leggerwaarden	TI18297_legger

export vanuit WIT op 29-9-2021

TIJHUIS INGENIEURS

Tijhuis Ingenieurs BV
tel. 0229 - 272 000
e-mail: info@tijhuisingenieurs.nl
www.tijhuisingenieurs.nl

Profiel: 26

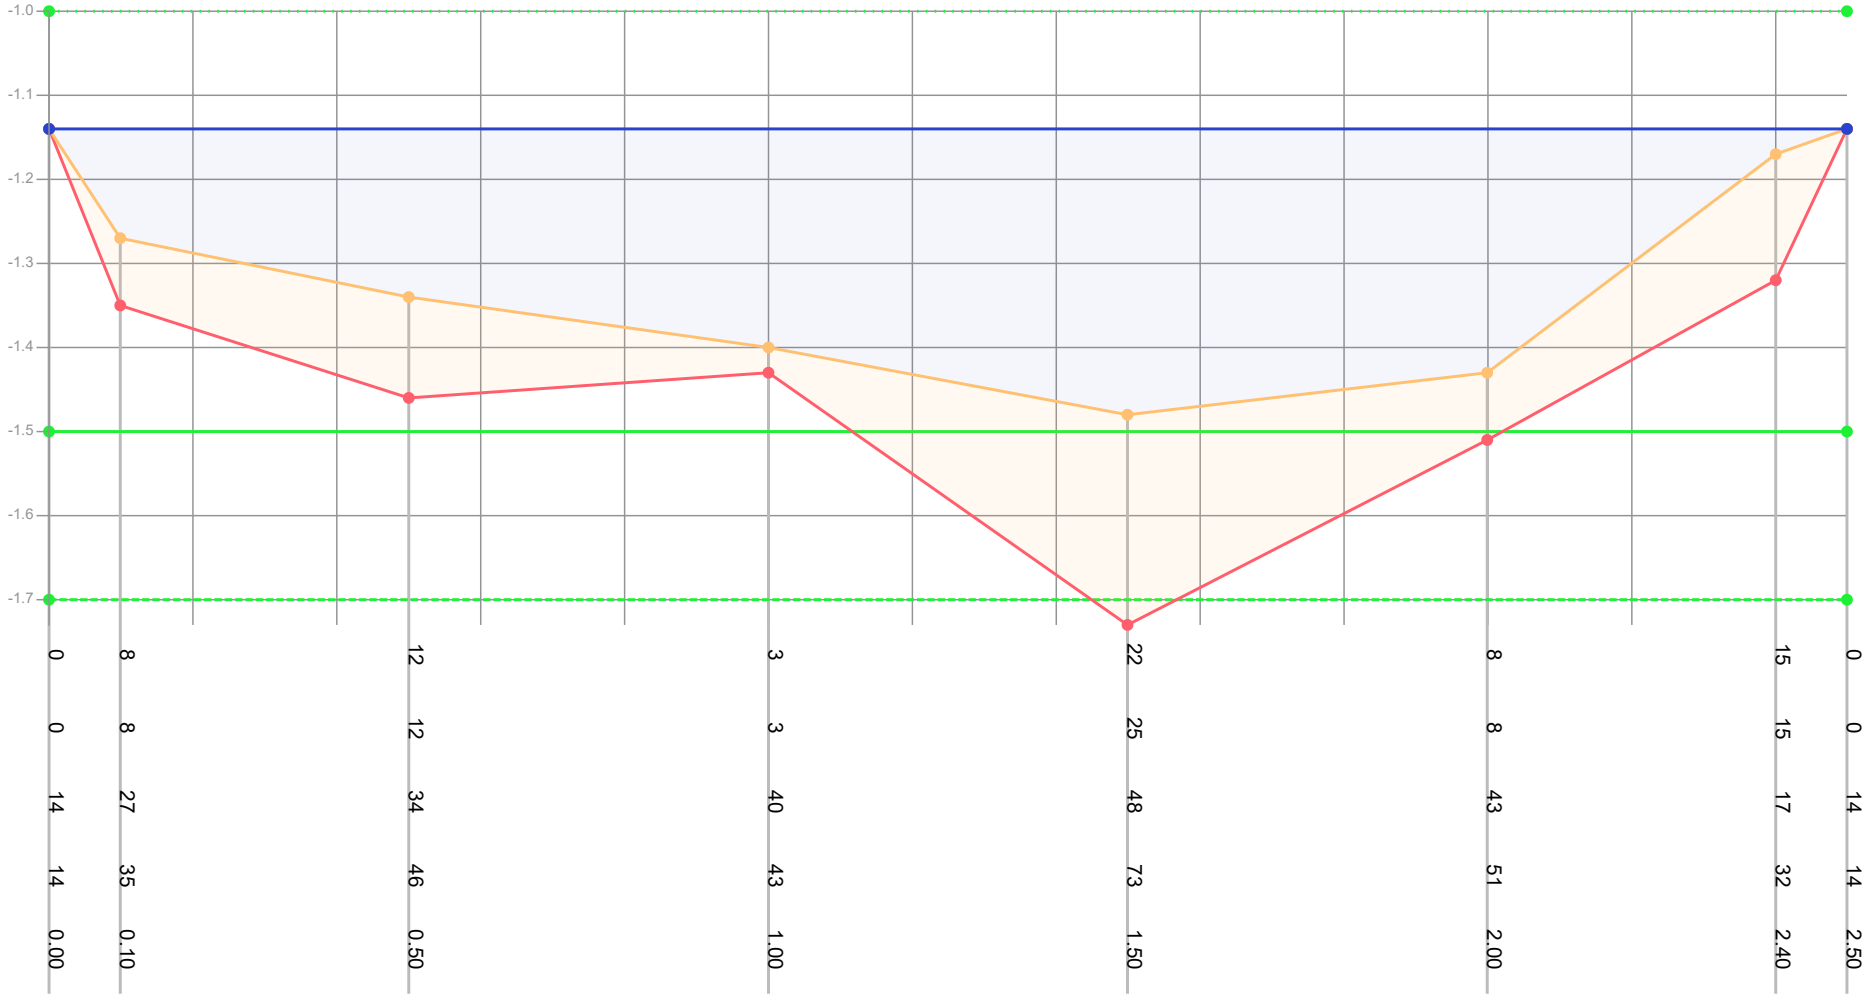

Dikte te verwijderen (cm)	0	8	12	3	22	8	15	0			
Dikte sliblaag (cm)	0	8	12	3	25	8	15	0			
Bovenkant slib (cm)	14	27	34	40	48	43	17	14			
Bestaande hoogte (cm)	14	35	46	43	73	51	32	14			
Afstand (m tov nulpunt)	0.00	0.10	0.50	1.00	1.50	2.00	2.40	2.50			

Legenda
- Gemeten waterniveau
- Bovenkant slib
- Vastebodem
- Oever
- TI18297_legger

Patronen:
- Inpeiling
- Uitpeiling
- Waterpeil legger
- Leggerprofiel
- Onderhoudsprofiel

Waterpeil legger / Schouwpeil	-1.00 mNAP	Opnamepeil inpeiling	-1.14 mNAP
Leggerdiepte	-1.50 mNAP	Max. diepte inp.	0.48 m tov waterpeil legger
Onderhoudsdiepte	-1.70 mNAP		
Representatieve lengte	37.00 m		


Opm. inpeiling

Opdrachtgever	Gemeente Waadhoeke
Projectcode	TI21109
Projectnaam	Baggerplan gemeente Waadhoeke
Profiel	26
Opname op	26-2-2019
Status	Definitief
Leggerwaarden	TI18297_legger

export vanuit WIT op 29-9-2021

TIJHUIS INGENIEURS
Tijhuis Ingenieurs BV
tel. 0229 - 272 000
e-mail: info@tijhuisingenieurs.nl
www.tijhuisingenieurs.nl

Profiel: 27

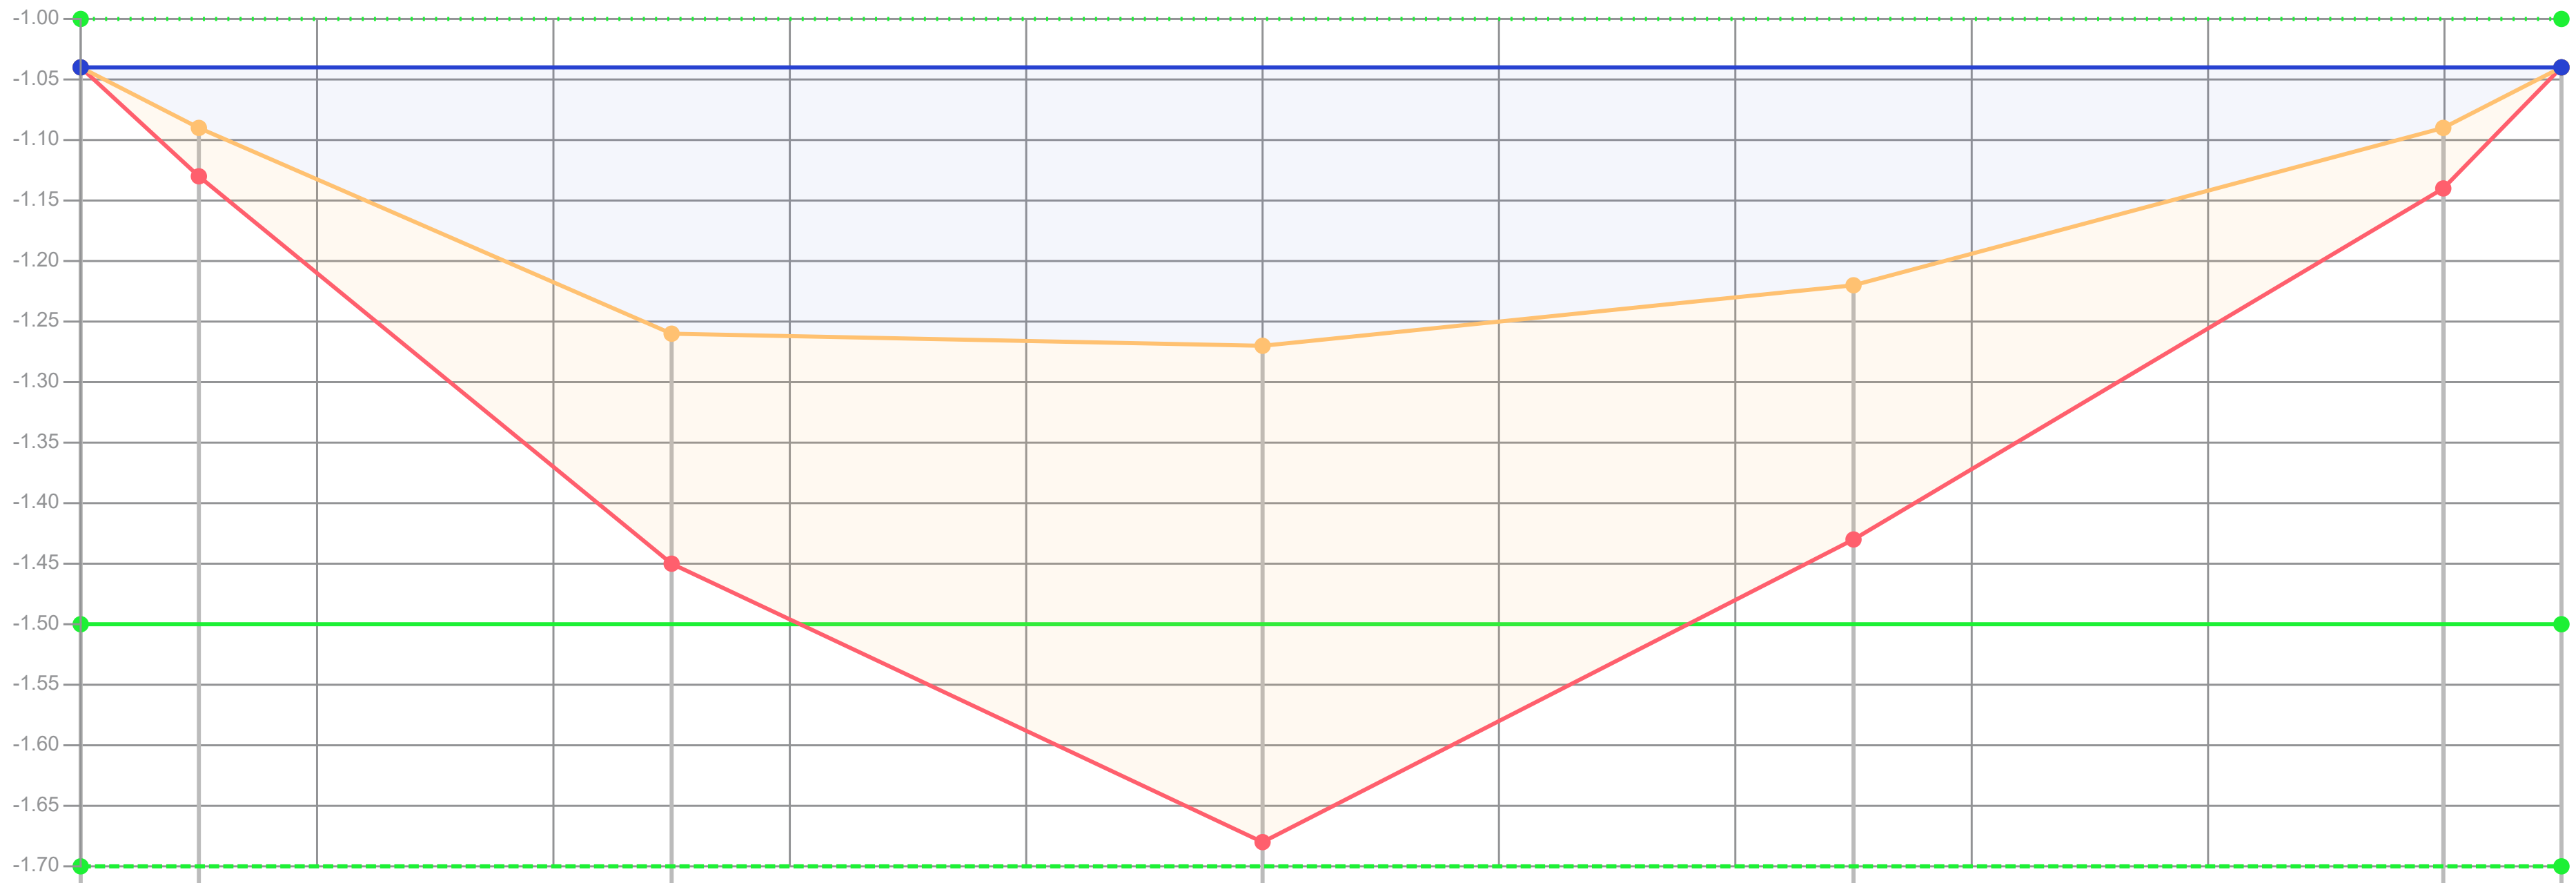

Dikte te verwijderen (cm)	0	4	19	41	21	5	0
Dikte sliblaag (cm)	0	4	19	41	21	5	0
Bovenkant slib (cm)	4	9	26	27	22	9	4
Bestaande hoogte (cm)	4	13	45	68	43	14	4
Afstand (m tov nulpunt)	0.00	0.10	0.50	1.00	1.50	2.00	2.10

Legenda
- Gemeten waterniveau
- Bovenkant slib
- Vastebodem
- Oever
- TI18297_legger

Patronen:
- Inpeiling
- Uitpeiling
- Waterpeil legger
- Leggerprofiel
- Onderhoudsprofiel

Waterpeil legger / Schouwpeil	-1.00 mNAP	Opnamepeil inpeiling	-1.04 mNAP
Leggerdiepte	-1.50 mNAP	Max. diepte inp.	0.27 m tov waterpeil legger
Onderhoudsdiepte	-1.70 mNAP		
Representatieve lengte	62.00 m		


Opm. inpeiling

Opdrachtgever	Gemeente Waadhoeke
Projectcode	TI21109
Projectnaam	Baggerplan gemeente Waadhoeke
Profiel	27
Opname op	26-2-2019
Status	Definitief
Leggerwaarden	TI18297_legger

export vanuit WIT op 29-9-2021

TIJHUIS INGENIEURS
Tijhuis Ingenieurs BV
tel. 0229 - 272 000
e-mail: info@tijhuisingenieurs.nl
www.tijhuisingenieurs.nl

Profiel: 28

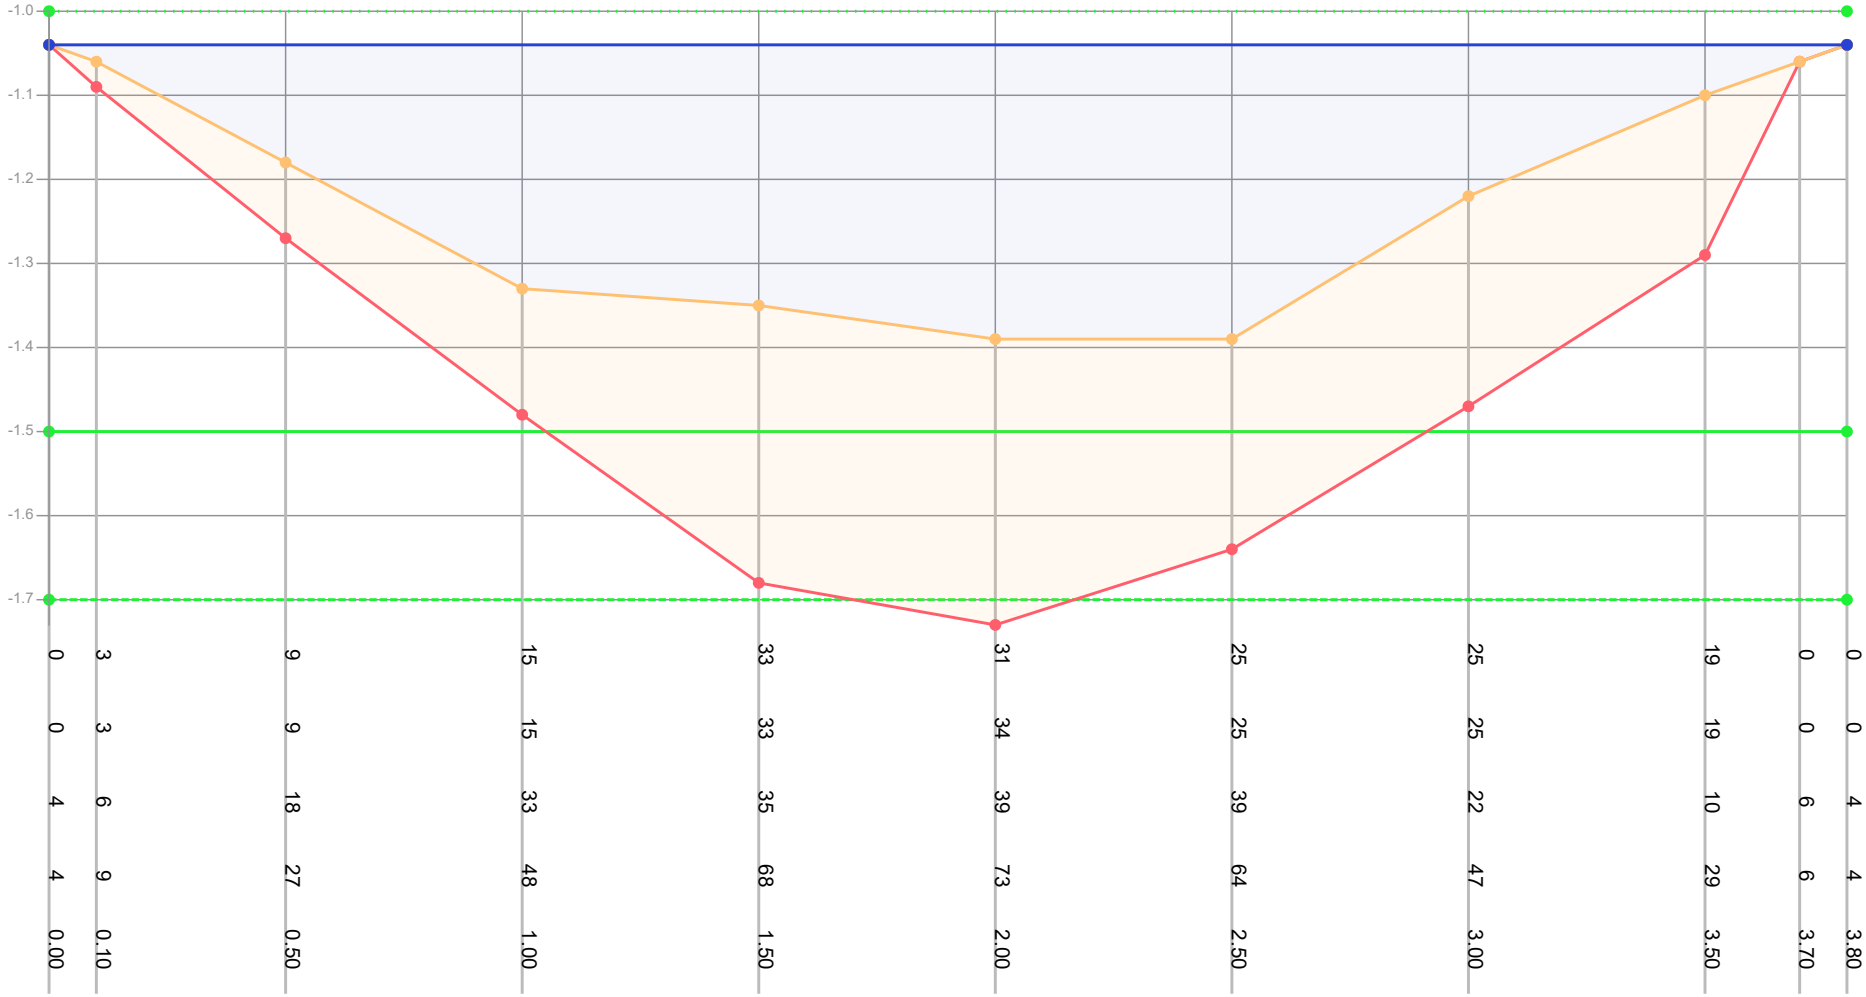

| | | |

Profiel: 29



Dikte te verwijderen (cm)	0	14	24	39	19	2	0				
Dikte sliblaag (cm)	0	14	24	39	19	2	0				
Bovenkant slib (cm)	2	2	4	2	5	3	2				
Bestaande hoogte (cm)	2	16	28	41	24	5	2				
Afstand (m tov nulpunt)	0.00	0.10	0.50	1.00	1.50	1.70	1.80				

Legenda
- Gemeten waterniveau
- Bovenkant slib
- Vastebodem
- Oever
- TI18297_legger

Patronen:
- Inpeiling
- Uitpeiling
- Waterpeil legger
- Leggerprofiel
- Onderhoudsprofiel

Waterpeil legger / Schouwpeil	-1.00 mNAP	Opnamepeil inpeiling	-1.02 mNAP
Leggerdiepte	-1.50 mNAP	Max. diepte inp.	0.05 m tov waterpeil legger
Onderhoudsdiepte	-1.70 mNAP		
Representatieve lengte	70.00 m		


Opm. inpeiling

Opdrachtgever	Gemeente Waadhoeke
Projectcode	TI21109
Projectnaam	Baggerplan gemeente Waadhoeke
Profiel	29
Opname op	26-2-2019
Status	Definitief
Leggerwaarden	TI18297_legger

export vanuit WIT op 29-9-2021

TIJHUIS INGENIEURS
Tijhuis Ingenieurs BV
tel. 0229 - 272 000
e-mail: info@tijhuisingenieurs.nl
www.tijhuisingenieurs.nl

Profiel: 30

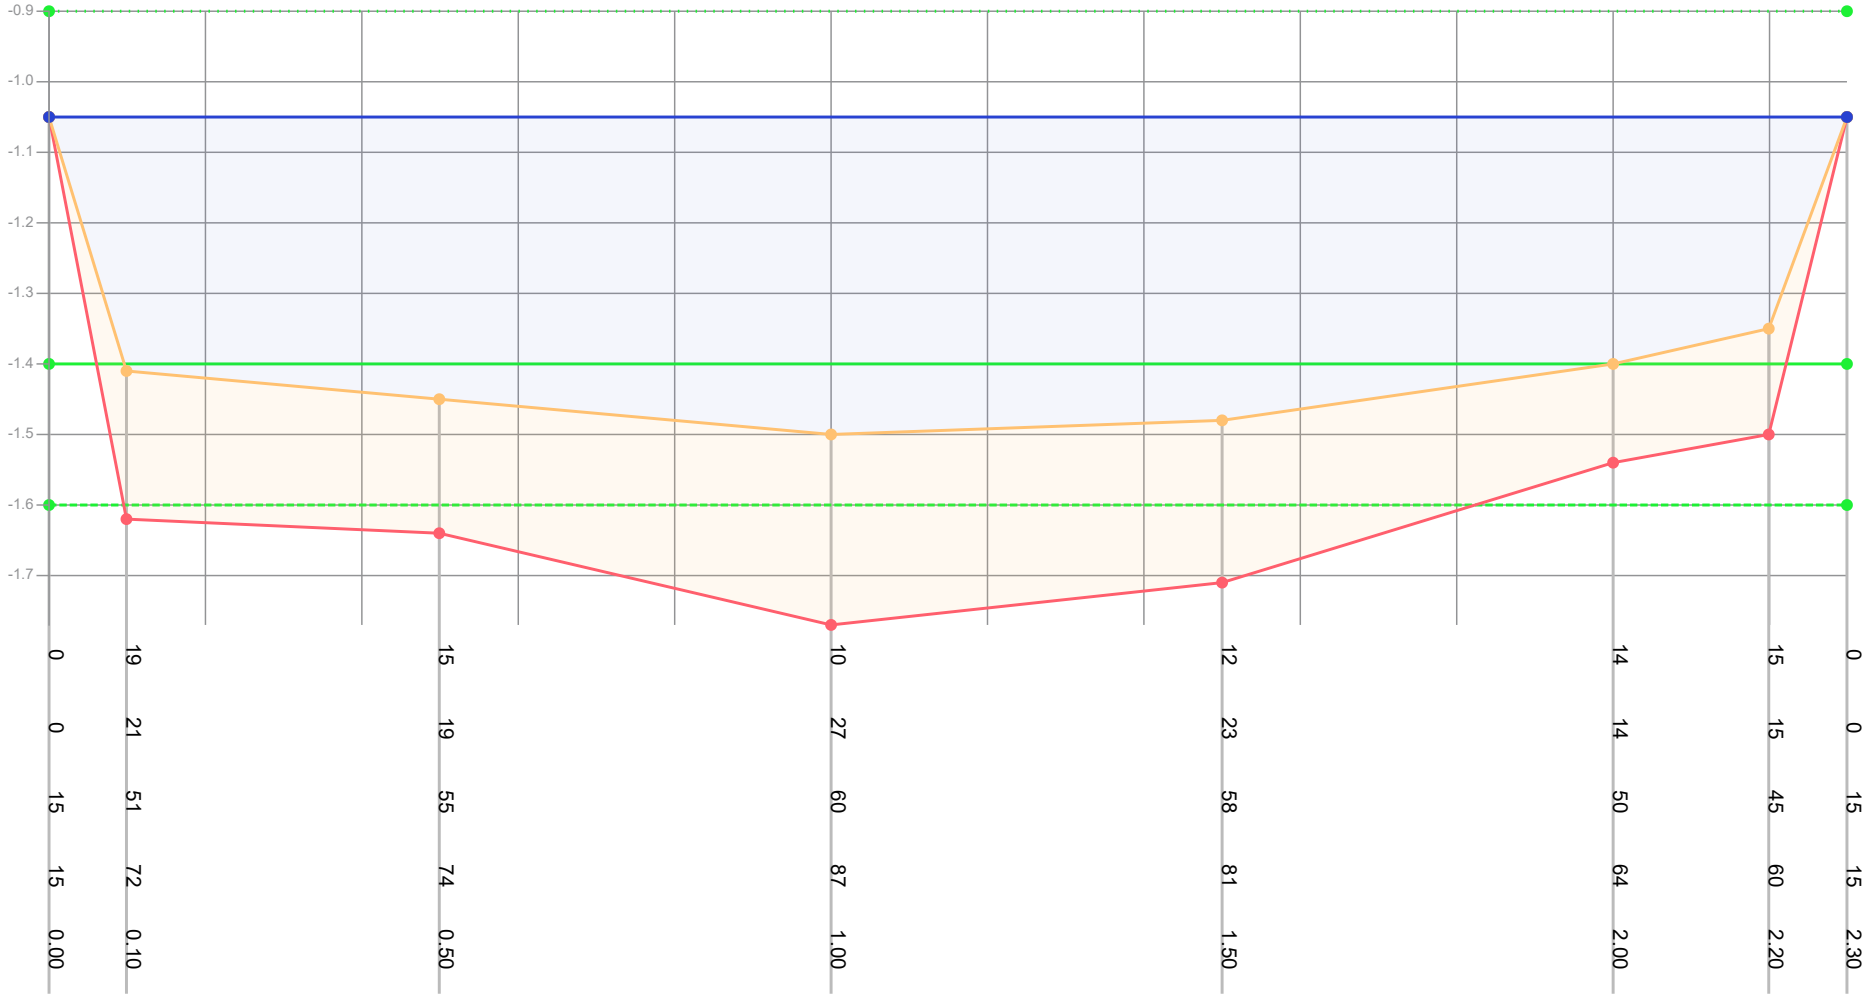

Dikte te verwijderen (cm)	0	19		15		10		12		14	15	0
Dikte sliblaag (cm)	0	21		19		27		23		14	15	0
Bovenkant slib (cm)	15	51		55		60		58		50	45	15
Bestaande hoogte (cm)	15	72		74		87		81		64	60	15
Afstand (m tov nulpunt)	0.00	0.10		0.50		1.00		1.50		2.00	2.20	2.30

Legenda
- Gemeten waterniveau
- Bovenkant slib
- Vastebodem
- Oever
- TI18297_legger

Patronen:
- Inpeiling
- Uitpeiling
- Waterpeil legger
- Leggerprofiel
- Onderhoudsprofiel

Waterpeil legger / Schouwpeil	-0.90 mNAP	Opnamepeil inpeiling	-1.05 mNAP
Leggerdiepte	-1.40 mNAP	Max. diepte inp.	0.6 m tov waterpeil legger
Onderhoudsdiepte	-1.60 mNAP		
Representatieve lengte	40.00 m		


Opm. inpeiling

Opdrachtgever	Gemeente Waadhoeke
Projectcode	TI21109
Projectnaam	Baggerplan gemeente Waadhoeke
Profiel	30
Opname op	26-2-2019
Status	Definitief
Leggerwaarden	TI18297_legger

export vanuit WIT op 29-9-2021


TIJHUIS INGENIEURS
Tijhuis Ingenieurs BV
tel. 0229 - 272 000
e-mail: info@tijhuisingenieurs.nl
www.tijhuisingenieurs.nl

Profiel: 31

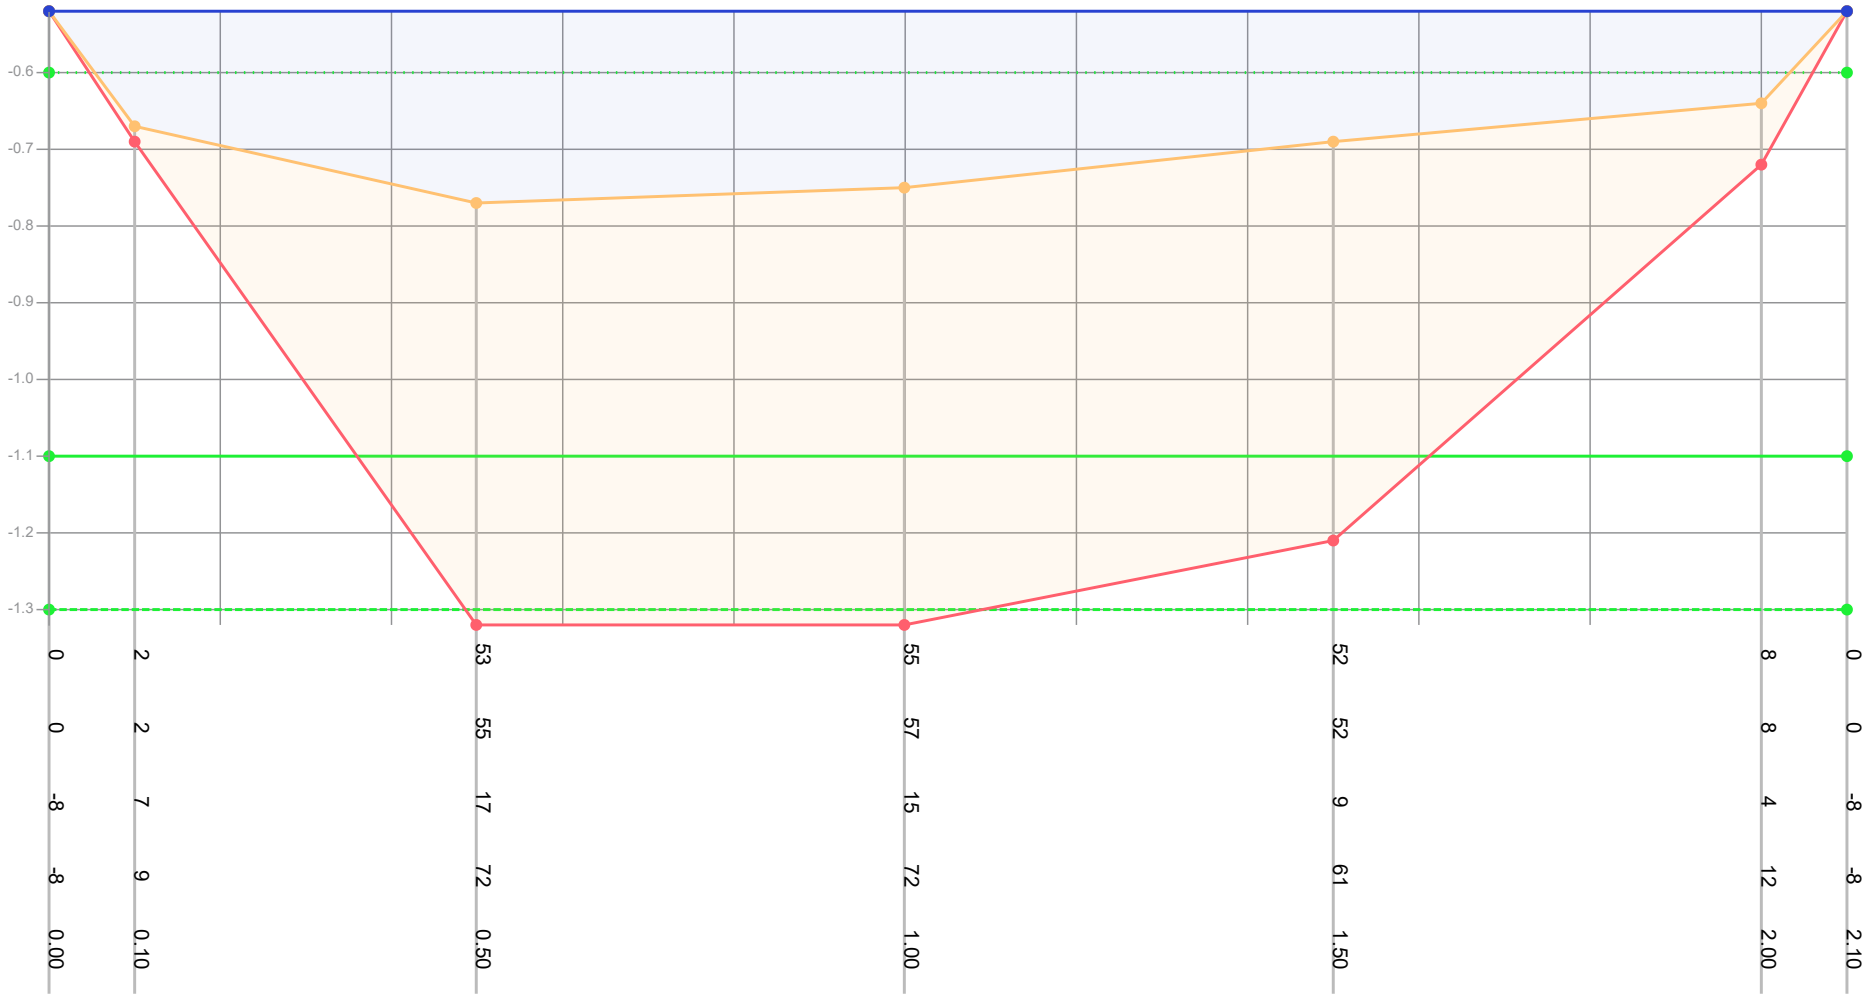


| | | |

Profiel: 32

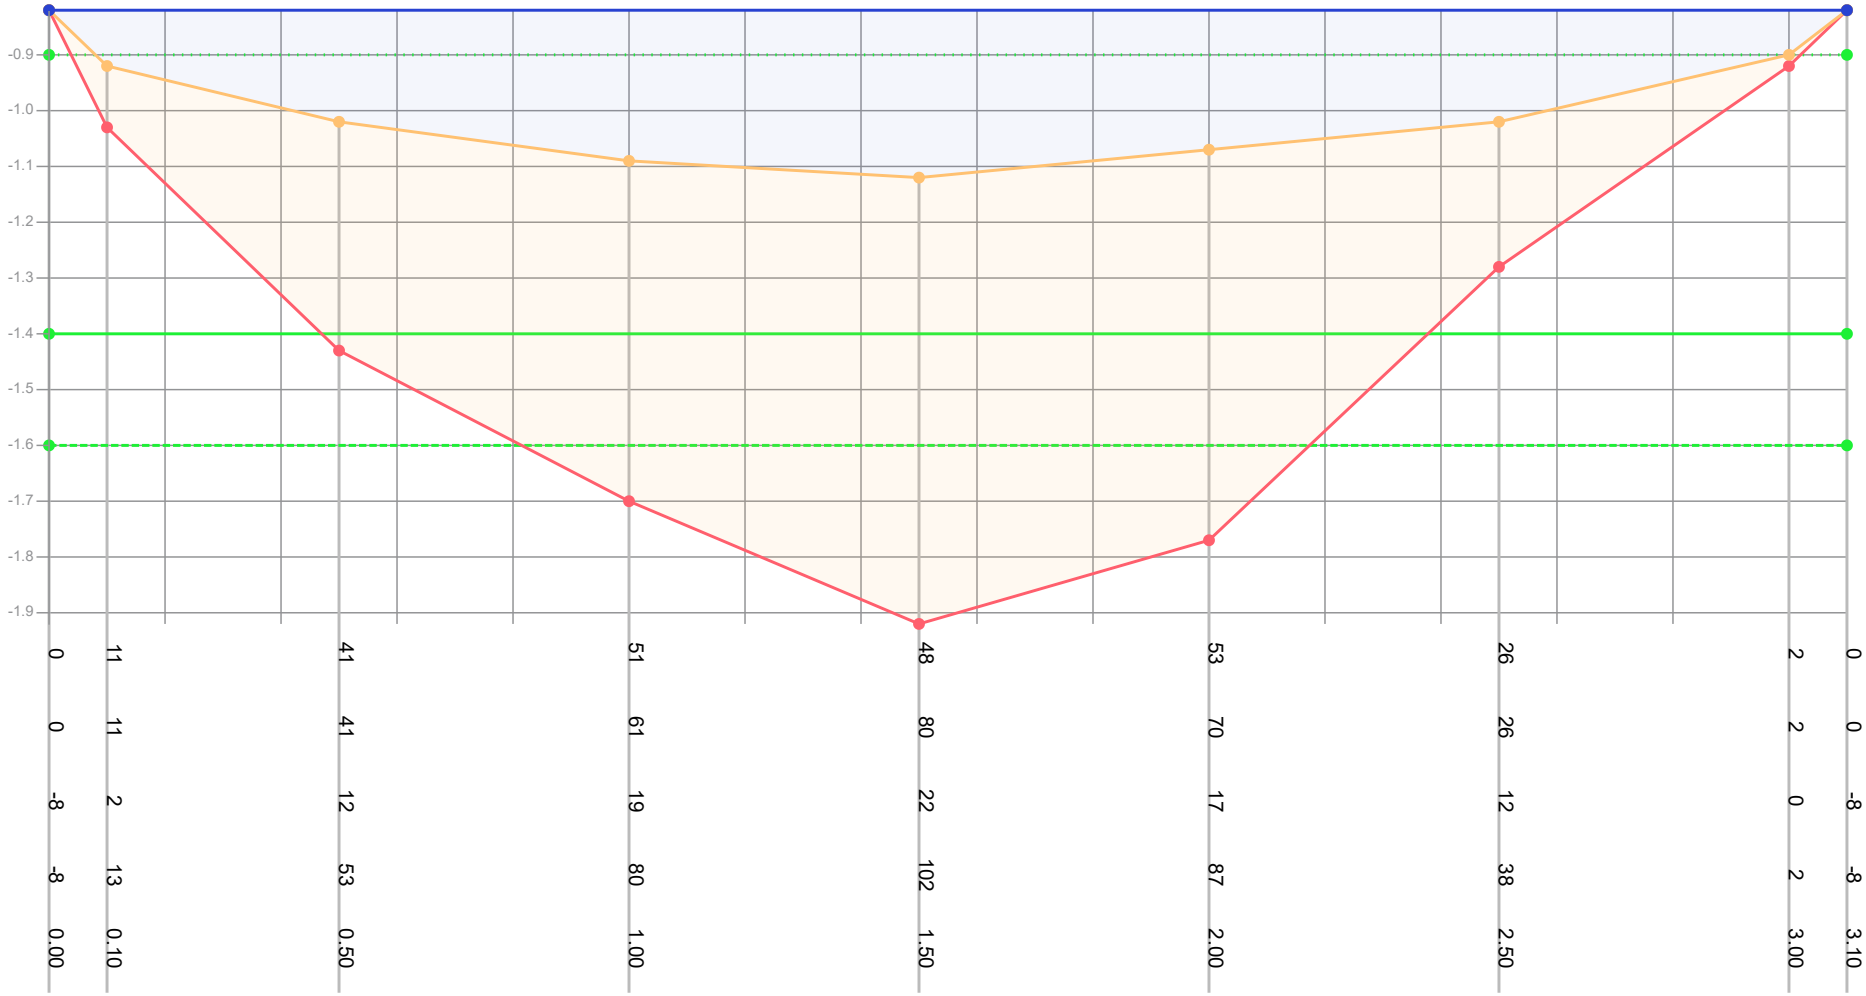


| | | |

Profiel: 33

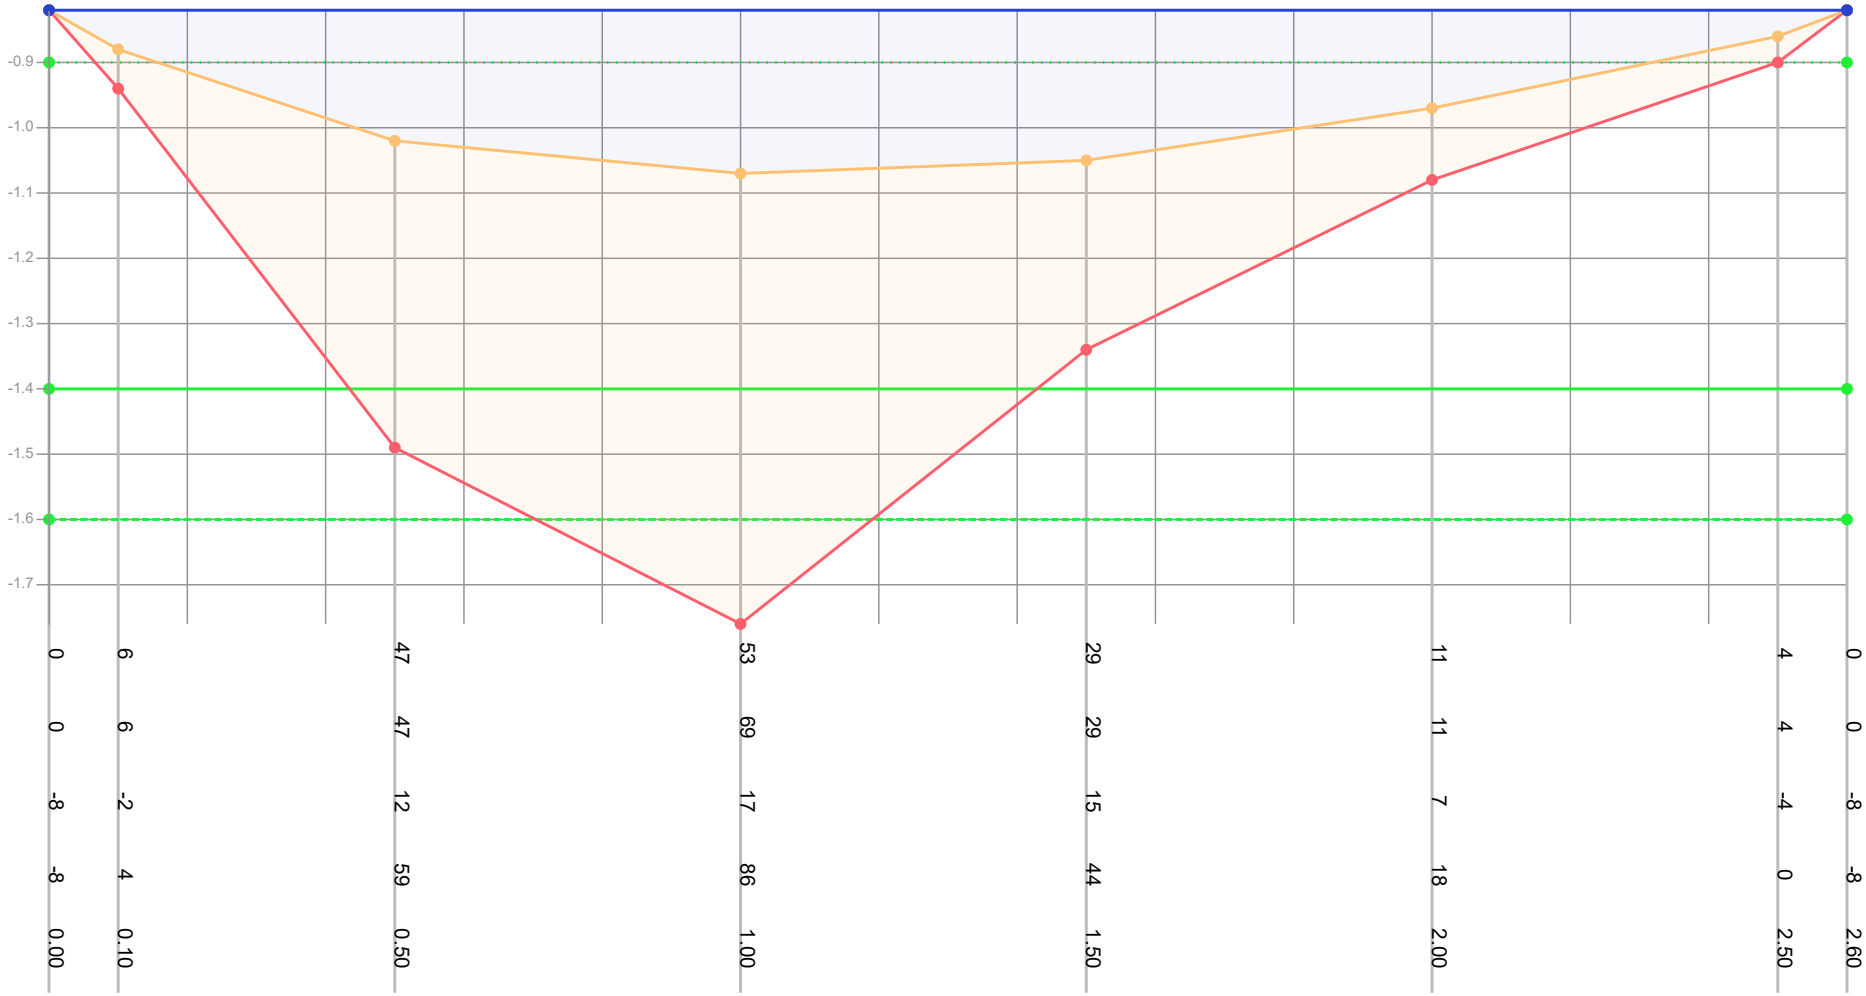

| | | |

Profiel: 34

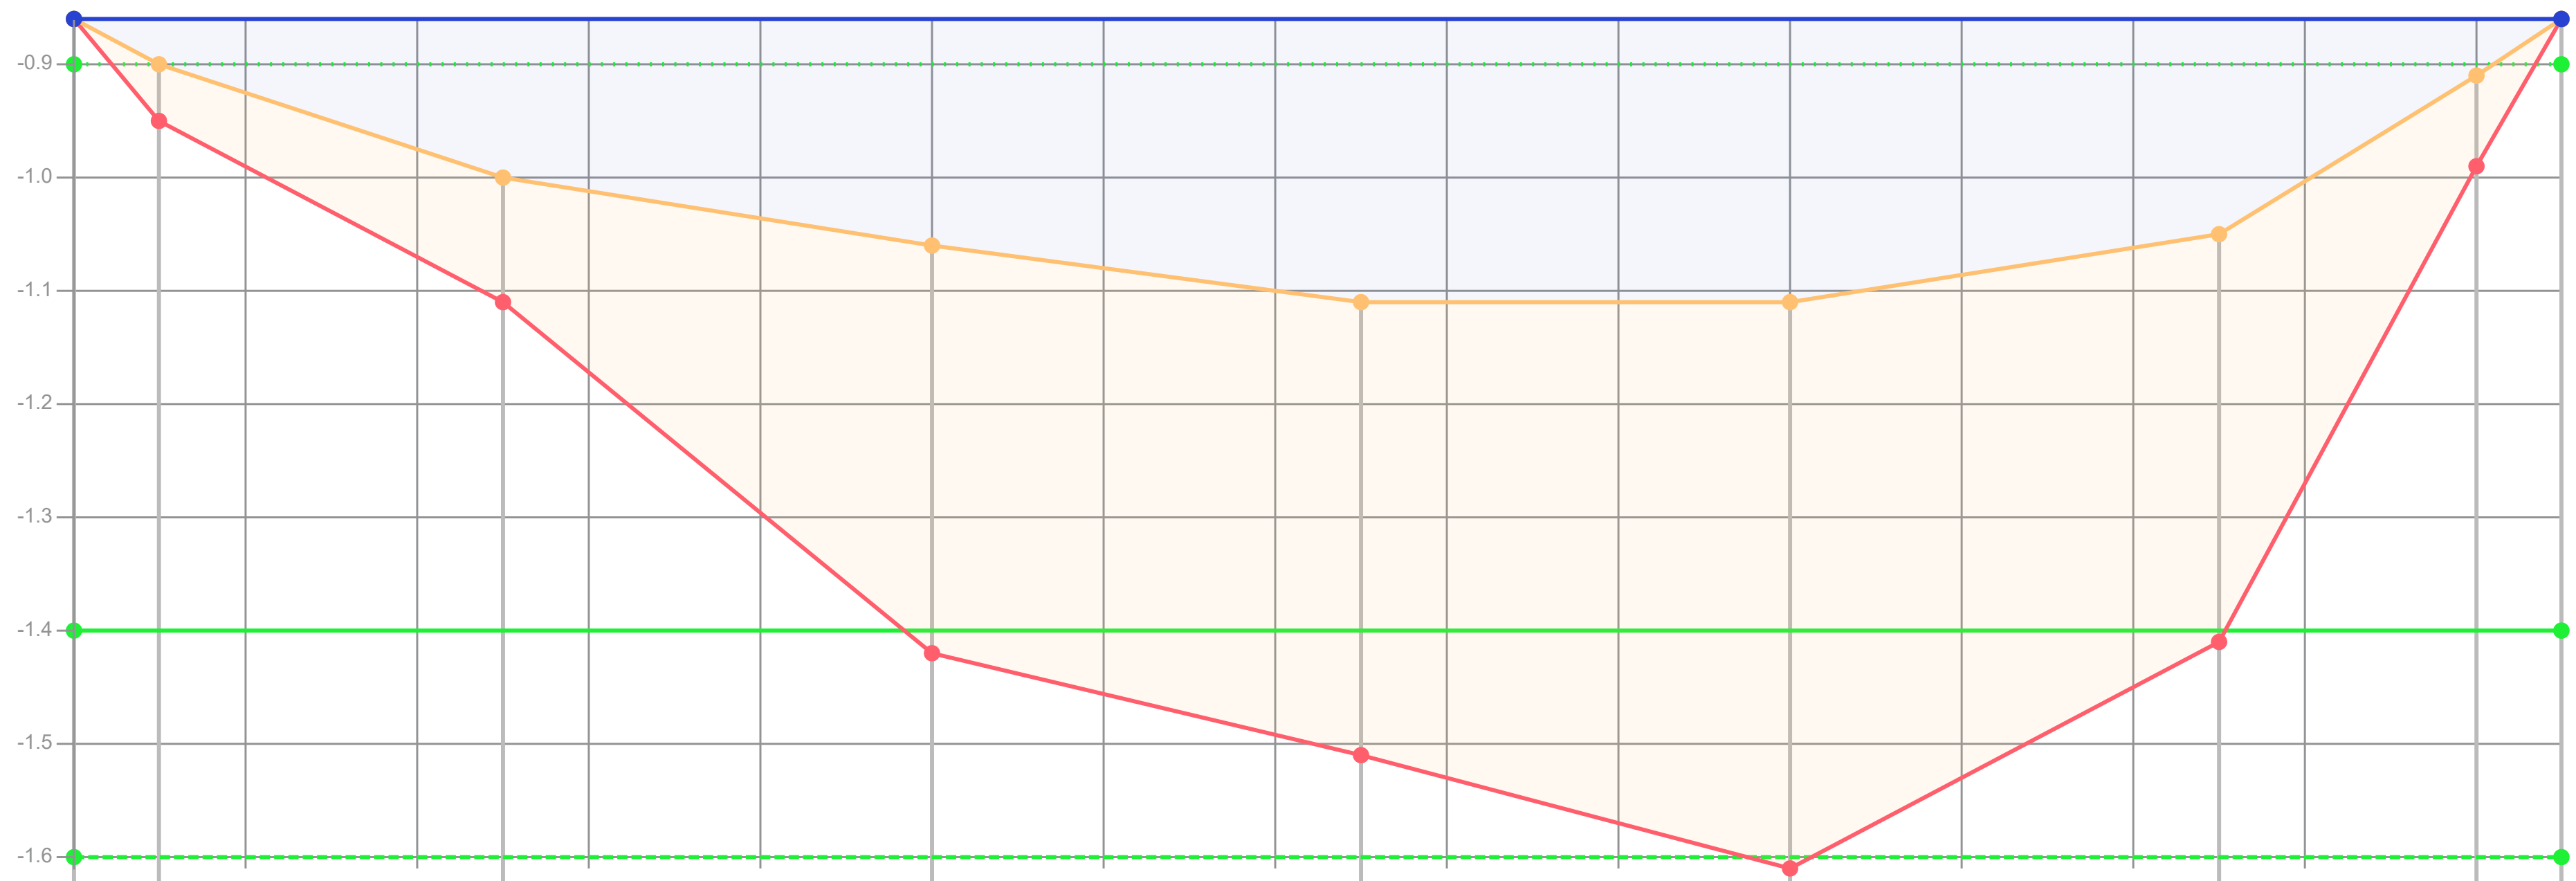

Dikte te verwijderen (cm)	0	5	11	36	40	49	36	8	0
Dikte sliblaag (cm)	0	5	11	36	40	50	36	8	0
Bovenkant slib (cm)	-4	0	10	16	21	21	15	1	-4
Bestaande hoogte (cm)	-4	5	21	52	61	71	51	9	-4
Afstand (m tov nulpunt)	0.00	0.10	0.50	1.00	1.50	2.00	2.50	2.80	2.90

Legenda
- Gemeten waterniveau
- Bovenkant slib
- Vastebodem
- Oever
- TI18297_legger

Patronen:
- Inpeiling
- Uitpeiling
- Waterpeil legger
- Leggerprofiel
- Onderhoudsprofiel

Waterpeil legger / Schouwpeil	-0.90 mNAP	Opnamepeil inpeiling	-0.86 mNAP
Leggerdiepte	-1.40 mNAP	Max. diepte inp.	0.21 m tov waterpeil legger
Onderhoudsdiepte	-1.60 mNAP		
Representatieve lengte	46.00 m		


Opm. inpeiling

Opdrachtgever	Gemeente Waadhoeke
Projectcode	TI21109
Projectnaam	Baggerplan gemeente Waadhoeke
Profiel	34
Opname op	22-2-2019
Status	Definitief
Leggerwaarden	TI18297_legger

export vanuit WIT op 29-9-2021


Tijhuis Ingenieurs BV
tel. 0229 - 272 000
e-mail: info@tijhuisingenieurs.nl
www.tijhuisingenieurs.nl

Profiel: 35

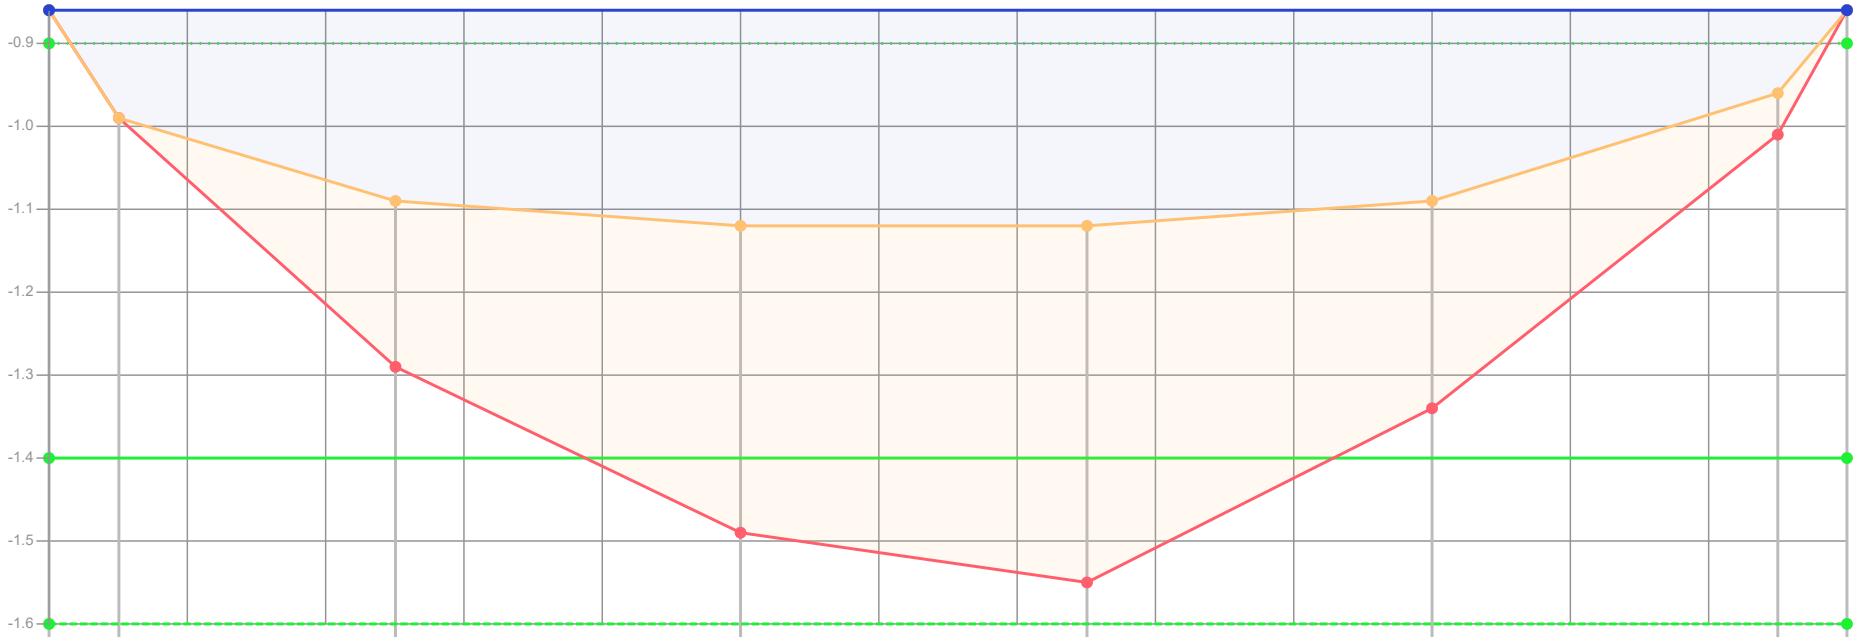

| | | |

Profiel: 36

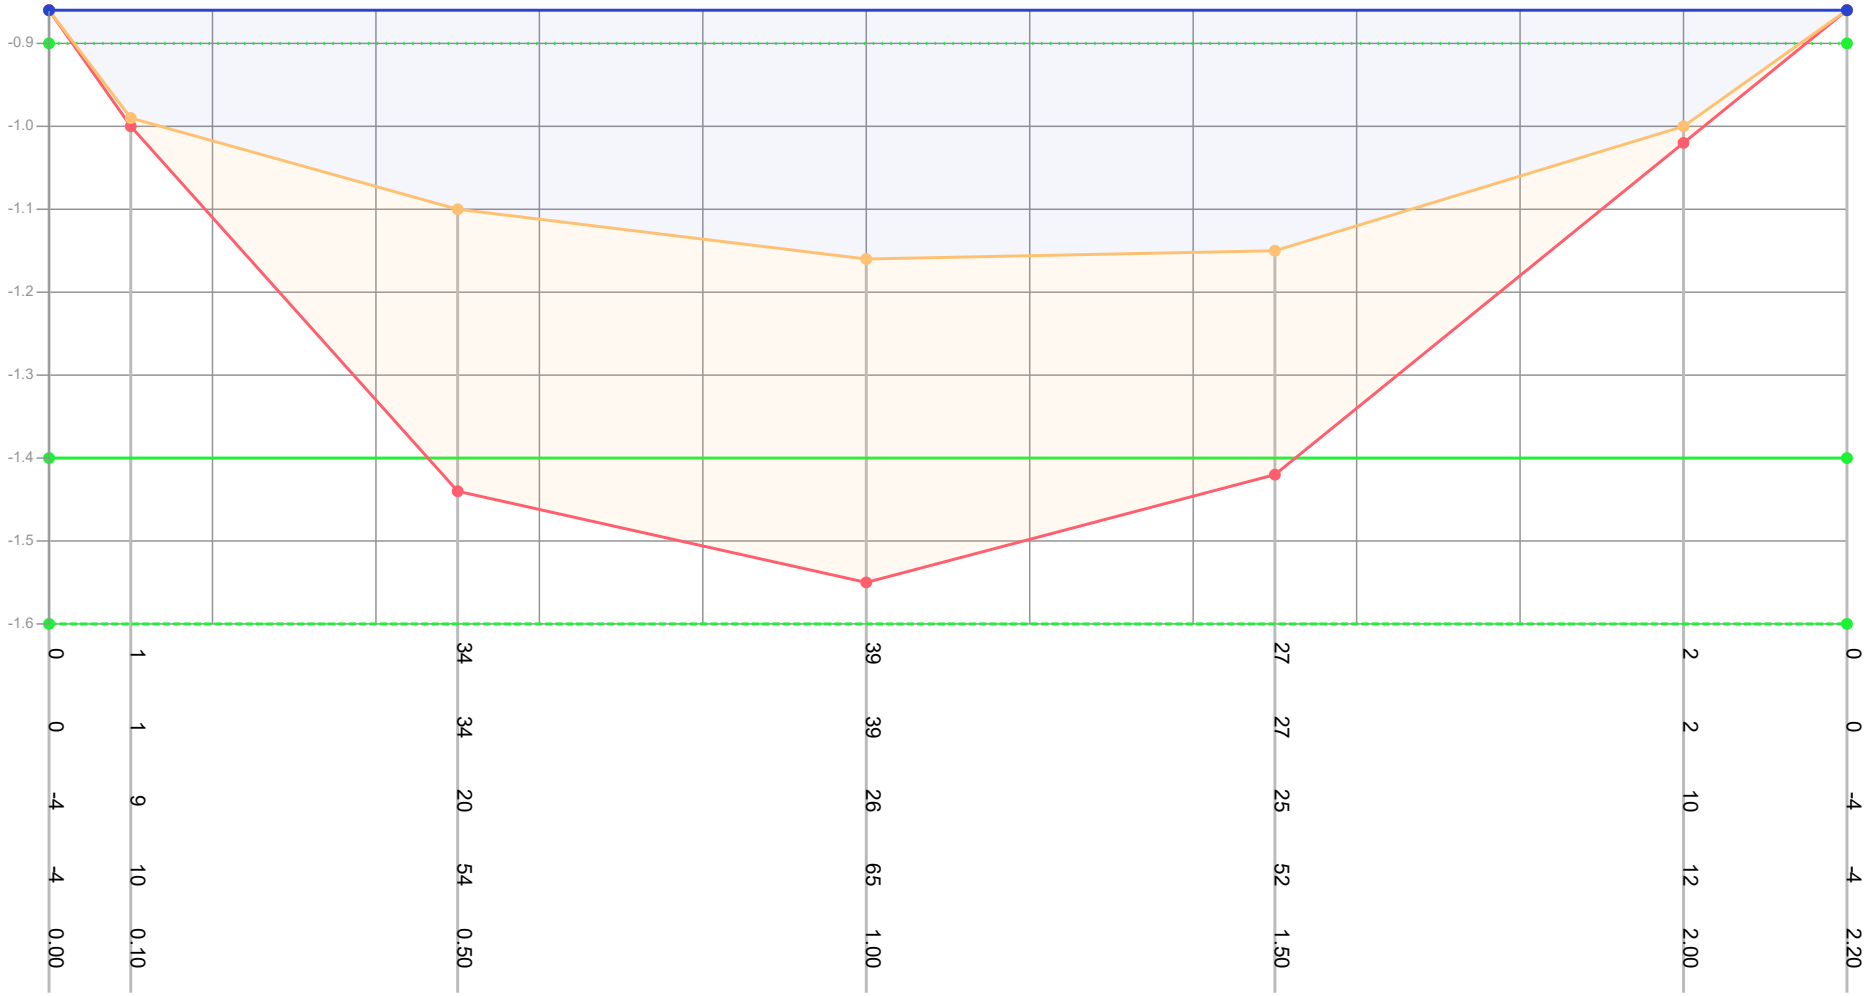

Dikte te verwijderen (cm)	0	1	34	39	27	2	0		
Dikte sliblaag (cm)	0	1	34	39	27	2	0		
Bovenkant slib (cm)	-4	9	20	26	25	10	-4		
Bestaande hoogte (cm)	-4	10	54	65	52	12	-4		
Afstand (m tov nulpunt)	0.00	0.10	0.50	1.00	1.50	2.00	2.20		

Legenda
- Gemeten waterniveau
- Bovenkant slib
- Vastebodem
- Oever
- TI18297_legger

Patronen:
- Inpeiling
- Uitpeiling
- Waterpeil legger
- Leggerprofiel
- Onderhoudsprofiel

Waterpeil legger / Schouwpeil	-0.90 mNAP	Opnamepeil inpeiling	-0.86 mNAP
Leggerdiepte	-1.40 mNAP	Max. diepte inp.	0.26 m tov waterpeil legger
Onderhoudsdiepte	-1.60 mNAP		
Representatieve lengte	45.00 m		

Opm. inpeiling

Opdrachtgever	Gemeente Waadhoeke
Projectcode	TI21109
Projectnaam	Baggerplan gemeente Waadhoeke
Profiel	36
Opname op	22-2-2019
Status	Definitief
Leggerwaarden	TI18297_legger

export vanuit WIT op 29-9-2021


TIJHUIS INGENIEURS
Tijhuis Ingenieurs BV
tel. 0229 - 272 000
e-mail: info@tijhuisingenieurs.nl
www.tijhuisingenieurs.nl

Profiel: 37



| | | |

Profiel: 38

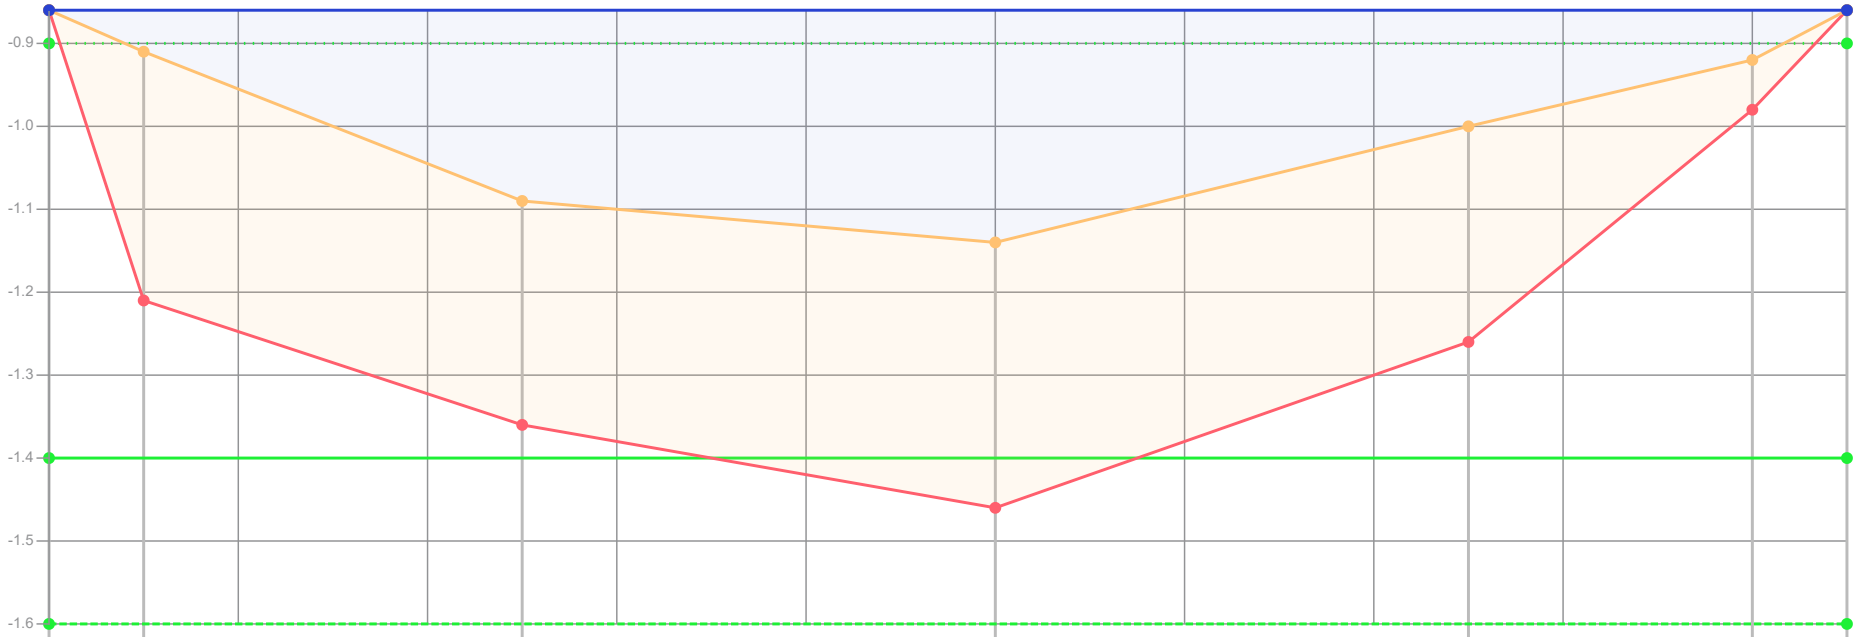

Dikte te verwijderen (cm)	0	30	27	32	26	6	0		
Dikte sliblaag (cm)	0	30	27	32	26	6	0		
Bovenkant slib (cm)	-4	1	19	24	10	2	-4		
Bestaande hoogte (cm)	-4	31	46	56	36	8	-4		
Afstand (m tov nulpunt)	0.00	0.10	0.50	1.00	1.50	1.80	1.90		

Legenda
- Gemeten waterniveau
- Bovenkant slib
- Vastebodem
- Oever
- TI18297_legger

Patronen:
- Inpeiling
- Uitpeiling
- Waterpeil legger
- Leggerprofiel
- Onderhoudsprofiel

Waterpeil legger / Schouwpeil	-0.90 mNAP	Opnamepeil inpeiling	-0.86 mNAP
Leggerdiepte	-1.40 mNAP	Max. diepte inp.	0.24 m tov waterpeil legger
Onderhoudsdiepte	-1.60 mNAP		
Representatieve lengte	46.00 m		


Opm. inpeiling

Opdrachtgever	Gemeente Waadhoeke
Projectcode	TI21109
Projectnaam	Baggerplan gemeente Waadhoeke
Profiel	38
Opname op	22-2-2019
Status	Definitief
Leggerwaarden	TI18297_legger

export vanuit WIT op 29-9-2021

TIJHUIS INGENIEURS
Tijhuis Ingenieurs BV
tel. 0229 - 272 000
e-mail: info@tijhuisingenieurs.nl
www.tijhuisingenieurs.nl

Profiel: 39

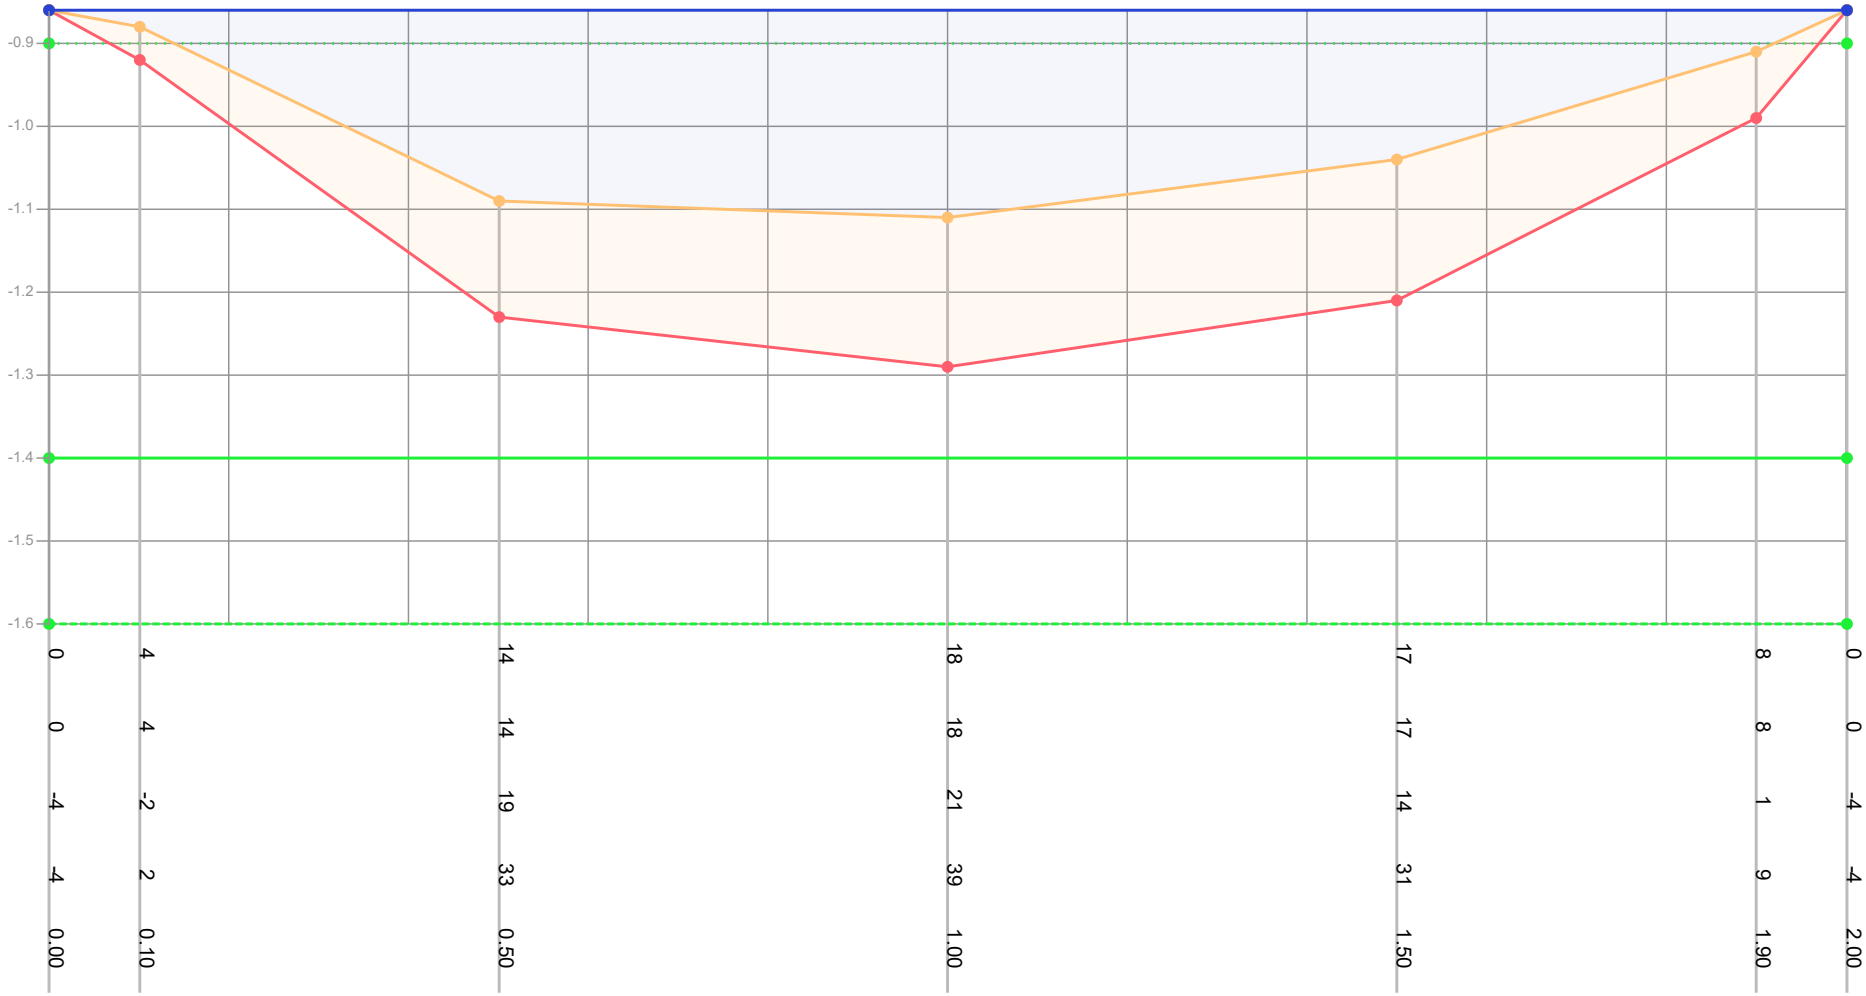

| | | |

Profiel: 40



Dikte te verwijderen (cm)	0	10	15	31	16	12	0				
Dikte sliblaag (cm)	0	10	15	31	16	12	0				
Bovenkant slib (cm)	-4	6	25	19	16	4	-4				
Bestaande hoogte (cm)	-4	16	40	50	32	16	-4				
Afstand (m tov nulpunt)	0.00	0.10	0.50	1.00	1.50	1.70	1.80				

Legenda
- Gemeten waterniveau
- Bovenkant slib
- Vastebodem
- Oever
- TI18297_legger

Patronen:
- Inpeiling
- Uitpeiling
- Waterpeil legger
- Leggerprofiel
- Onderhoudsprofiel

Waterpeil legger / Schouwpeil	-0.90 mNAP	Opnamepeil inpeiling	-0.86 mNAP
Leggerdiepte	-1.40 mNAP	Max. diepte inp.	0.25 m tov waterpeil legger
Onderhoudsdiepte	-1.60 mNAP		
Representatieve lengte	45.00 m		


Opm. inpeiling

Opdrachtgever	Gemeente Waadhoeke
Projectcode	TI21109
Projectnaam	Baggerplan gemeente Waadhoeke
Profiel	40
Opname op	22-2-2019
Status	Definitief
Leggerwaarden	TI18297_legger

export vanuit WIT op 29-9-2021

TIJHUIS INGENIEURS
Tijhuis Ingenieurs BV
tel. 0229 - 272 000
e-mail: info@tijhuisingenieurs.nl
www.tijhuisingenieurs.nl

Profiel: 41

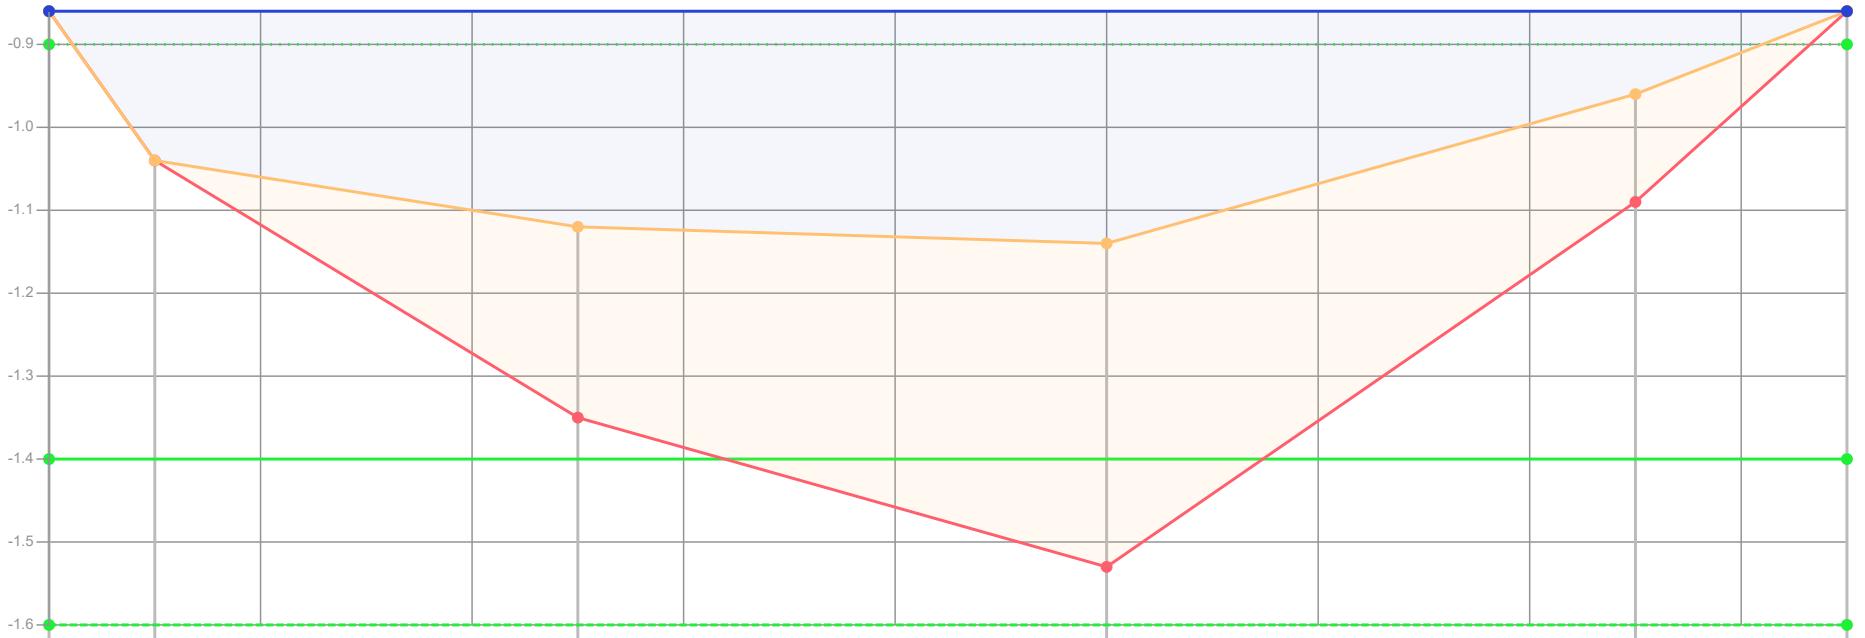

Dikte te verwijderen (cm)	0	0	23	39	13	0
Dikte sliblaag (cm)	0	0	23	39	13	0
Bovenkant slib (cm)	-4	14	22	24	6	-4
Bestaande hoogte (cm)	-4	14	45	63	19	-4
Afstand (m tov nulpunt)	0.00	0.10	0.50	1.00	1.50	1.70

Legenda
- Gemeten waterniveau
- Bovenkant slib
- Vastebodem
- Oever
- TI18297_legger

Patronen:
- Inpeiling
- Uitpeiling
- Waterpeil legger
- Leggerprofiel
- Onderhoudsprofiel

Waterpeil legger / Schouwpeil	-0.90 mNAP	Opnamepeil inpeiling	-0.86 mNAP
Leggerdiepte	-1.40 mNAP	Max. diepte inp.	0.24 m tov waterpeil legger
Onderhoudsdiepte	-1.60 mNAP		
Representatieve lengte	42.00 m		


Opm. inpeiling

Opdrachtgever	Gemeente Waadhoeke
Projectcode	TI21109
Projectnaam	Baggerplan gemeente Waadhoeke
Profiel	41
Opname op	22-2-2019
Status	Definitief
Leggerwaarden	TI18297_legger

export vanuit WIT op 29-9-2021

TIJHUIS INGENIEURS
Tijhuis Ingenieurs BV
tel. 0229 - 272 000
e-mail: info@tijhuisingenieurs.nl
www.tijhuisingenieurs.nl

Profiel: 42

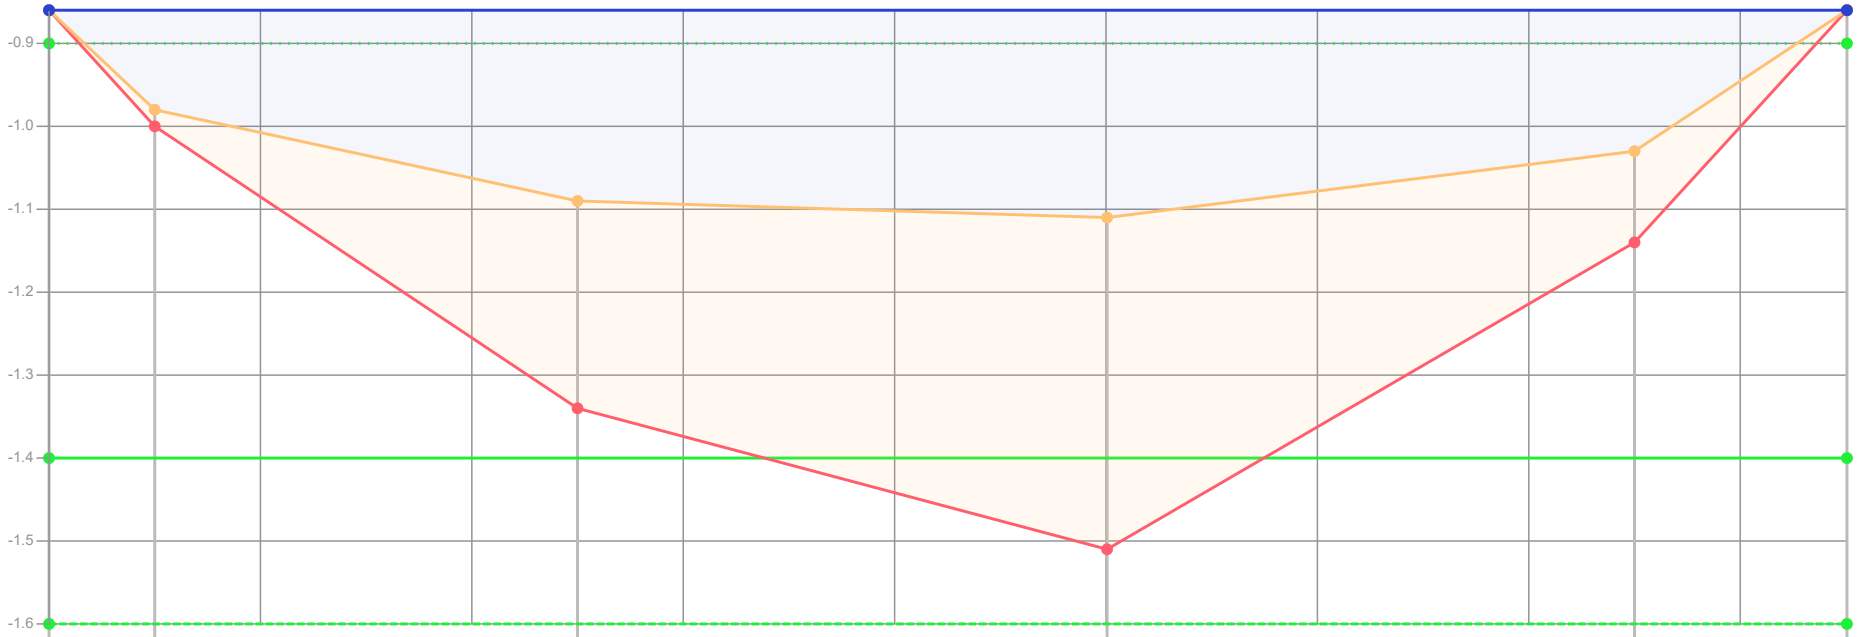

Dikte te verwijderen (cm)	0	2	25	40	11	0					
Dikte sliblaag (cm)	0	2	25	40	11	0					
Bovenkant slib (cm)	-4	8	19	21	13	-4					
Bestaande hoogte (cm)	-4	10	44	61	24	-4					
Afstand (m tov nulpunt)	0.00	0.10	0.50	1.00	1.50	1.70					

Legenda
- Gemeten waterniveau
- Bovenkant slib
- Vastebodem
- Oever
- TI18297_legger

Patronen:
- Inpeiling
- Uitpeiling
- Waterpeil legger
- Leggerprofiel
- Onderhoudsprofiel

Waterpeil legger / Schouwpeil	-0.90 mNAP	Opnamepeil inpeiling	-0.86 mNAP
Leggerdiepte	-1.40 mNAP	Max. diepte inp.	0.21 m tov waterpeil legger
Onderhoudsdiepte	-1.60 mNAP		
Representatieve lengte	42.00 m		


Opm. inpeiling

Opdrachtgever	Gemeente Waadhoeke
Projectcode	TI21109
Projectnaam	Baggerplan gemeente Waadhoeke
Profiel	42
Opname op	22-2-2019
Status	Definitief
Leggerwaarden	TI18297_legger

export vanuit WIT op 29-9-2021

TIJHUIS INGENIEURS
Tijhuis Ingenieurs BV
tel. 0229 - 272 000
e-mail: info@tijhuisingenieurs.nl
www.tijhuisingenieurs.nl

Profiel: 43

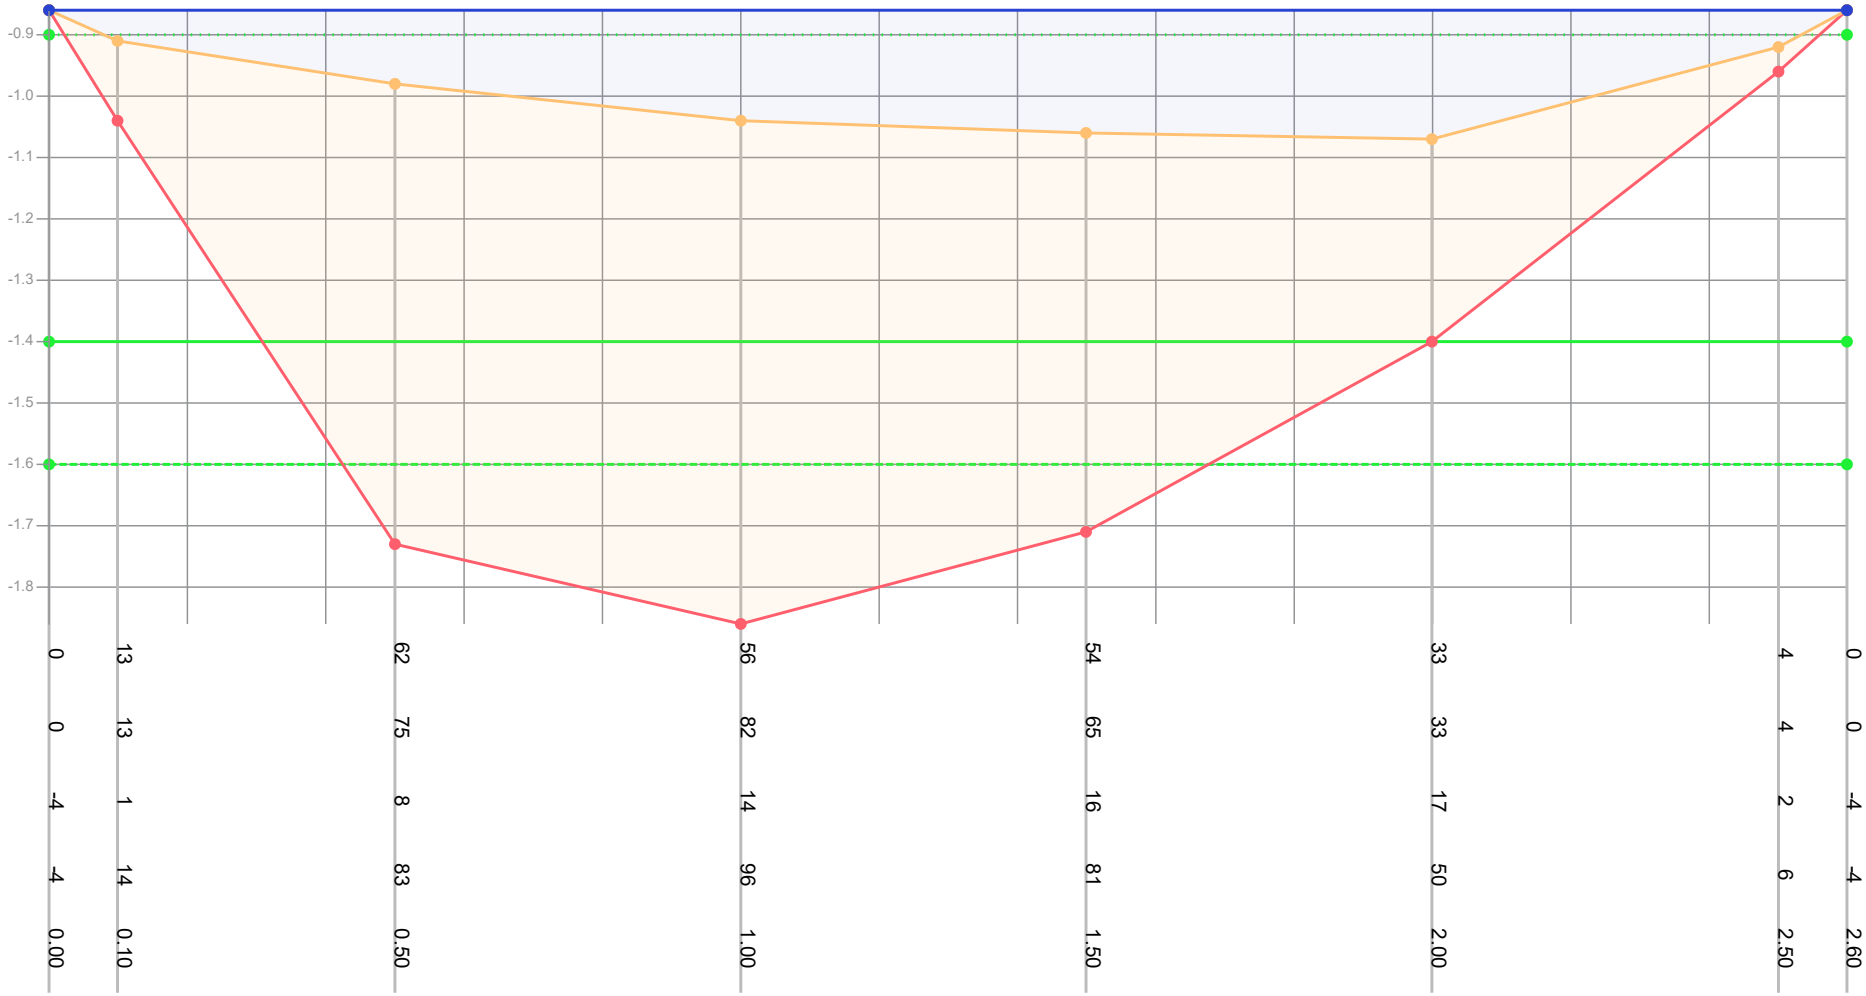

Dikte te verwijderen (cm)	0	13	62	56	54	33	4	0				
Dikte sliblaag (cm)	0	13	75	82	65	33	4	0				
Bovenkant slib (cm)	-4	1	8	14	16	17	2	-4				
Bestaande hoogte (cm)	-4	14	83	96	81	50	6	-4				
Afstand (m tov nulpunt)	0.00	0.10	0.50	1.00	1.50	2.00	2.50	2.60				

Legenda
- Gemeten waterniveau
- Bovenkant slib
- Vastebodem
- Oever
- TI18297_legger

Patronen:
- Inpeiling
- Uitpeiling
- Waterpeil legger
- Leggerprofiel
- Onderhoudsprofiel

Waterpeil legger / Schouwpeil	-0.90 mNAP	Opnamepeil inpeiling	-0.86 mNAP
Leggerdiepte	-1.40 mNAP	Max. diepte inp.	0.17 m tov waterpeil legger
Onderhoudsdiepte	-1.60 mNAP		
Representatieve lengte	42.00 m		


Opm. inpeiling

Opdrachtgever	Gemeente Waadhoeke
Projectcode	TI21109
Projectnaam	Baggerplan gemeente Waadhoeke
Profiel	43
Opname op	22-2-2019
Status	Definitief
Leggerwaarden	TI18297_legger

export vanuit WIT op 29-9-2021


TIJHUIS INGENIEURS
Tijhuis Ingenieurs BV
tel. 0229 - 272 000
e-mail: info@tijhuisingenieurs.nl
www.tijhuisingenieurs.nl

Profiel: 44

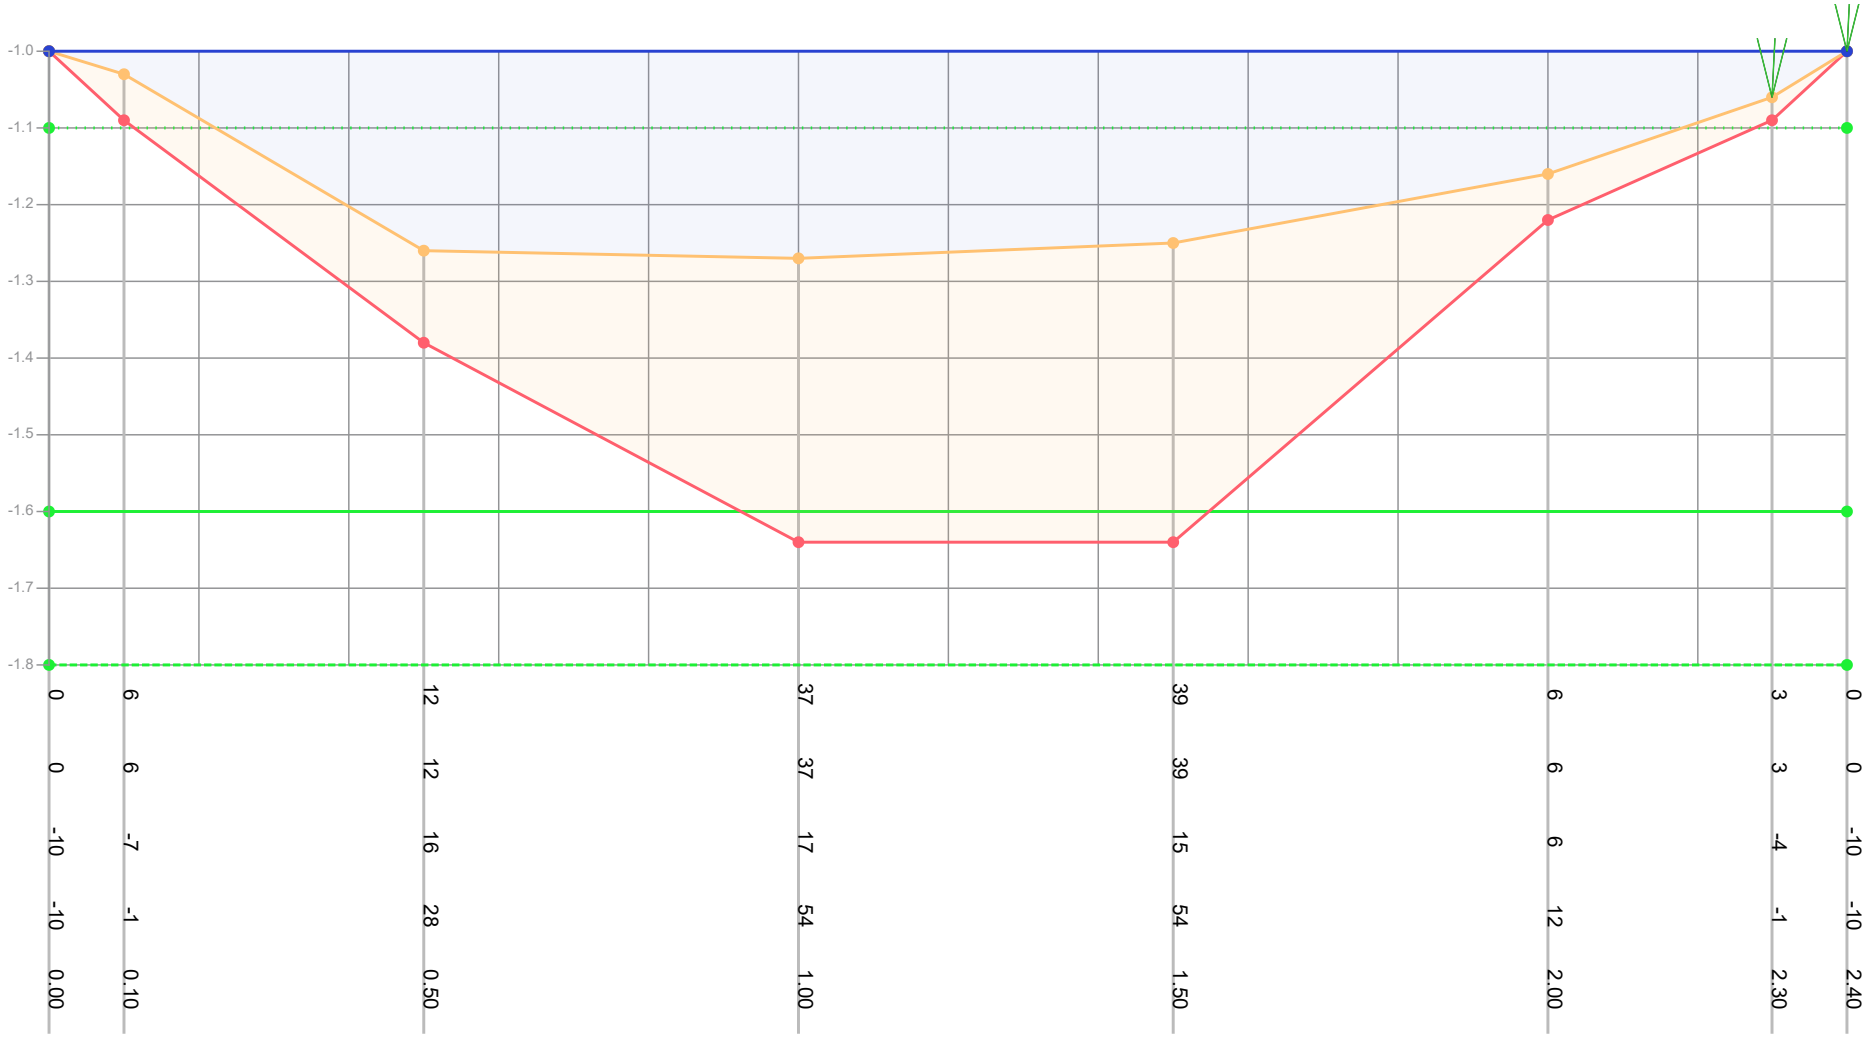

| | | |

Profiel: 45

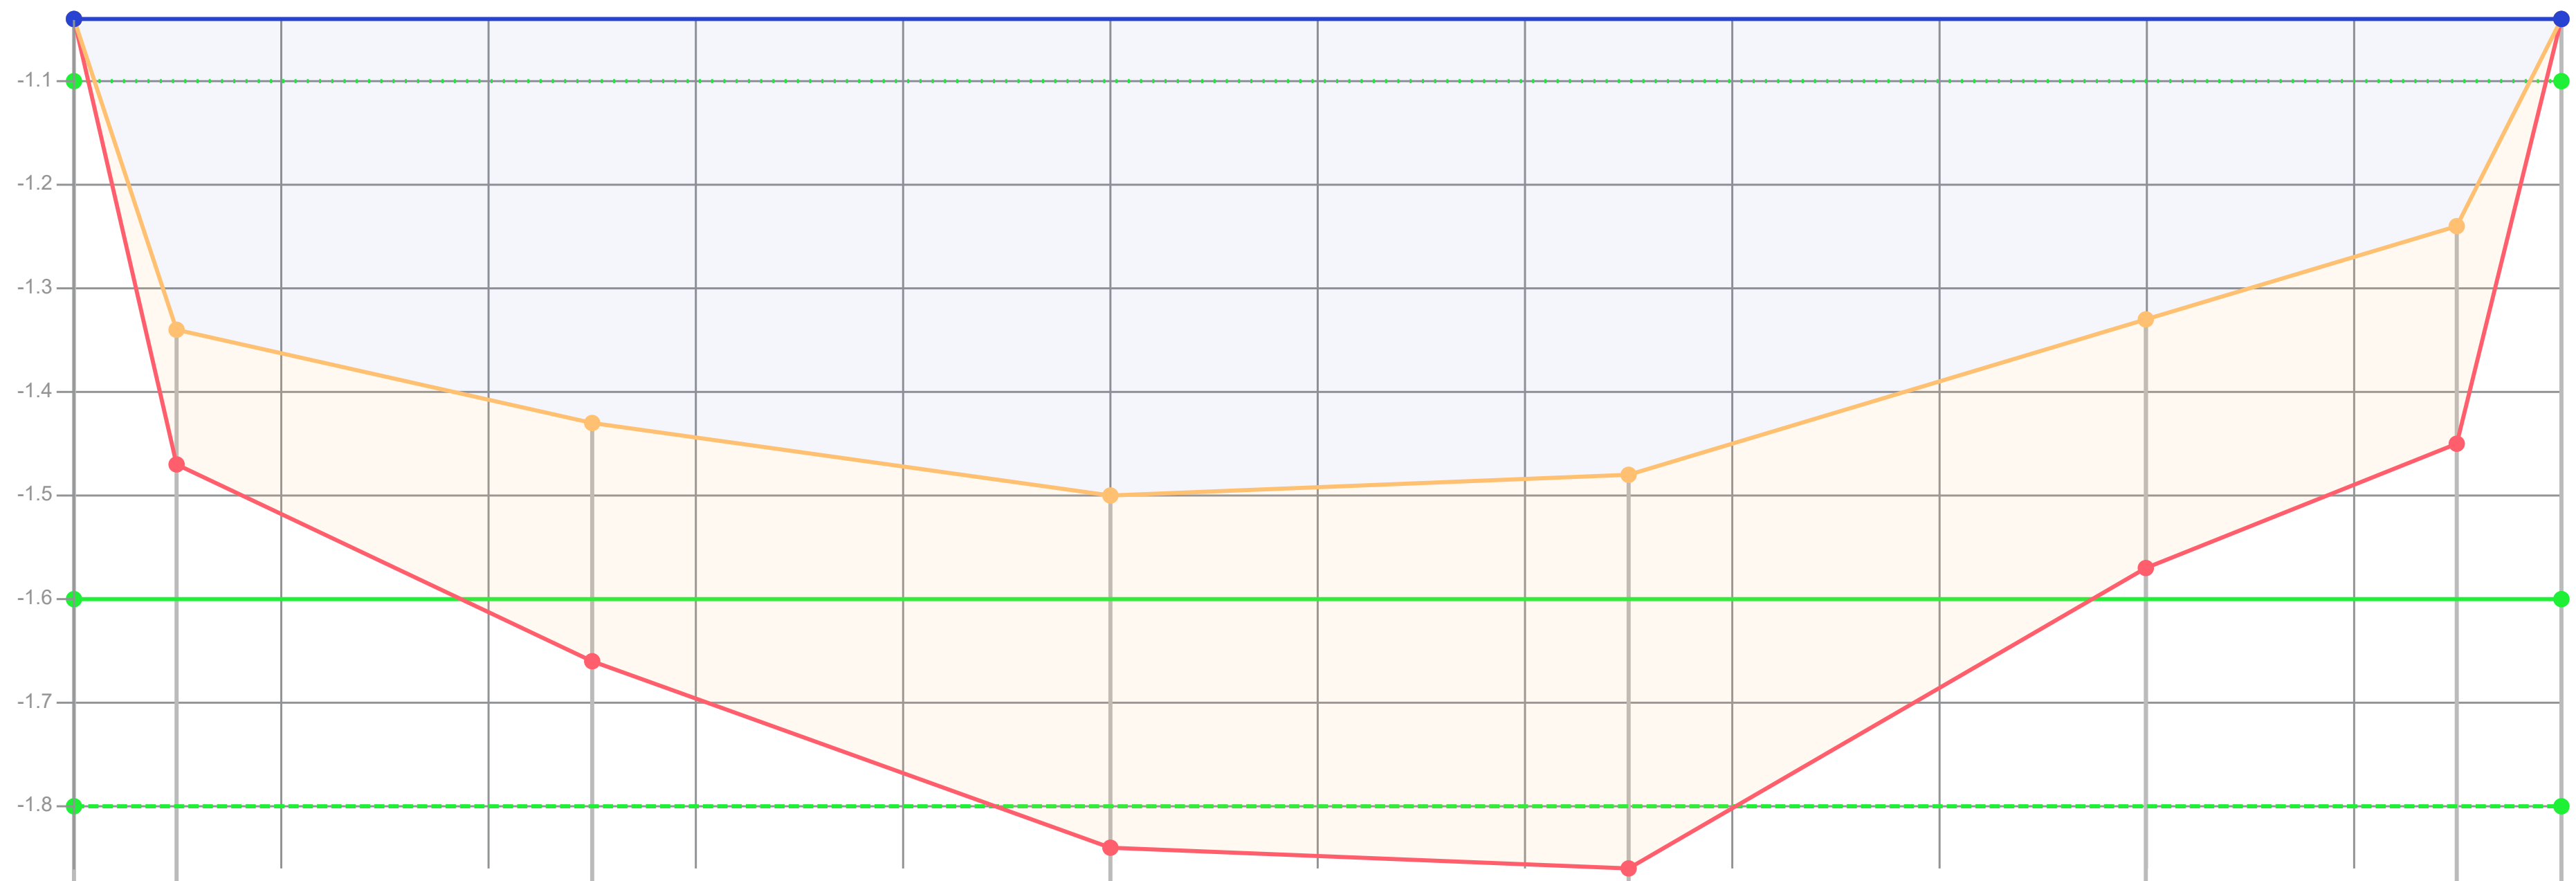

Dikte te verwijderen (cm)	0	13	23	30	32	24	21	0
Dikte sliblaag (cm)	0	13	23	34	38	24	21	0
Bovenkant slib (cm)	-6	24	33	40	38	23	14	-6
Bestaande hoogte (cm)	-6	37	56	74	76	47	35	-6
Afstand (m tov nulpunt)	0.00	0.10	0.50	1.00	1.50	2.00	2.30	2.40

Legenda
- Gemeten waterniveau
- Bovenkant slib
- Vastebodem
- Oever
- TI18297_legger

Patronen:
- Inpeiling
- Uitpeiling
- Waterpeil legger
- Leggerprofiel
- Onderhoudsprofiel

Waterpeil legger / Schouwpeil	-1.10 mNAP	Opnamepeil inpeiling	-1.04 mNAP
Leggerdiepte	-1.60 mNAP	Max. diepte inp.	0.4 m tov waterpeil legger
Onderhoudsdiepte	-1.80 mNAP		
Representatieve lengte	60.00 m		

Opm. inpeiling


Opdrachtgever	Gemeente Waadhoeke
Projectcode	TI21109
Projectnaam	Baggerplan gemeente Waadhoeke
Profiel	45
Opname op	1-3-2019
Status	Definitief
Leggerwaarden	TI18297_legger

export vanuit WIT op 29-9-2021

TIJHUIS INGENIEURS

Tijhuis Ingenieurs BV
tel. 0229 - 272 000
e-mail: info@tijhuisingenieurs.nl
www.tijhuisingenieurs.nl

Profiel: 46

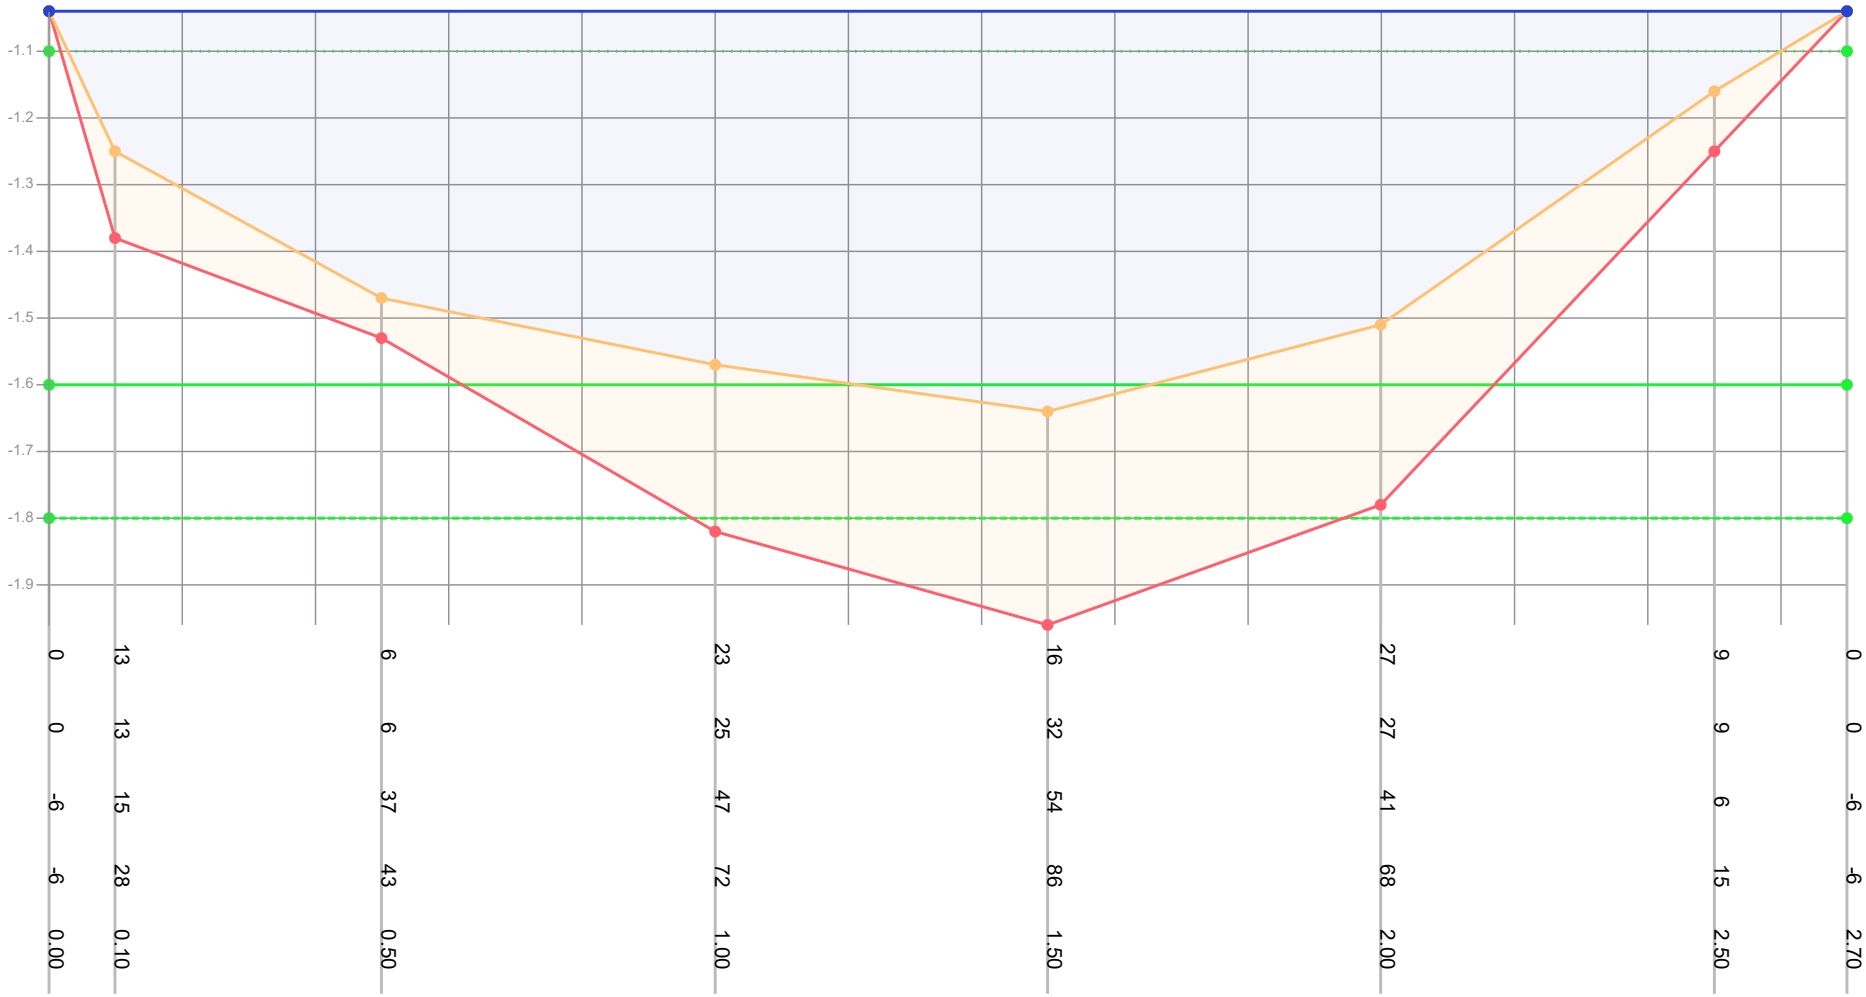

Dikte te verwijderen (cm)	0	13	6	23	16	27	9	0					
Dikte sliblaag (cm)	0	13	6	25	32	27	9	0					
Bovenkant slib (cm)	-6	15	37	47	54	41	6	-6					
Bestaande hoogte (cm)	-6	28	43	72	86	68	15	-6					
Afstand (m tov nulpunt)	0.00	0.10	0.50	1.00	1.50	2.00	2.50	2.70					

Legenda
- Gemeten waterniveau
- Bovenkant slib
- Vastebodem
- Oever
- TI18297_legger

Patronen:
- Inpeiling
- Uitpeiling
- Waterpeil legger
- Leggerprofiel
- Onderhoudsprofiel

Waterpeil legger / Schouwpeil	-1.10 mNAP	Opnamepeil inpeiling	-1.04 mNAP
Leggerdiepte	-1.60 mNAP	Max. diepte inp.	0.54 m tov waterpeil legger
Onderhoudsdiepte	-1.80 mNAP		
Representatieve lengte	55.00 m		

Opm. inpeiling


Opdrachtgever	Gemeente Waadhoeke
Projectcode	TI21109
Projectnaam	Baggerplan gemeente Waadhoeke
Profiel	46
Opname op	1-3-2019
Status	Definitief
Leggerwaarden	TI18297_legger

export vanuit WIT op 29-9-2021

TIJHUIS INGENIEURS

Tijhuis Ingenieurs BV
tel. 0229 - 272 000
e-mail: info@tijhuisingenieurs.nl
www.tijhuisingenieurs.nl

Profiel: 47

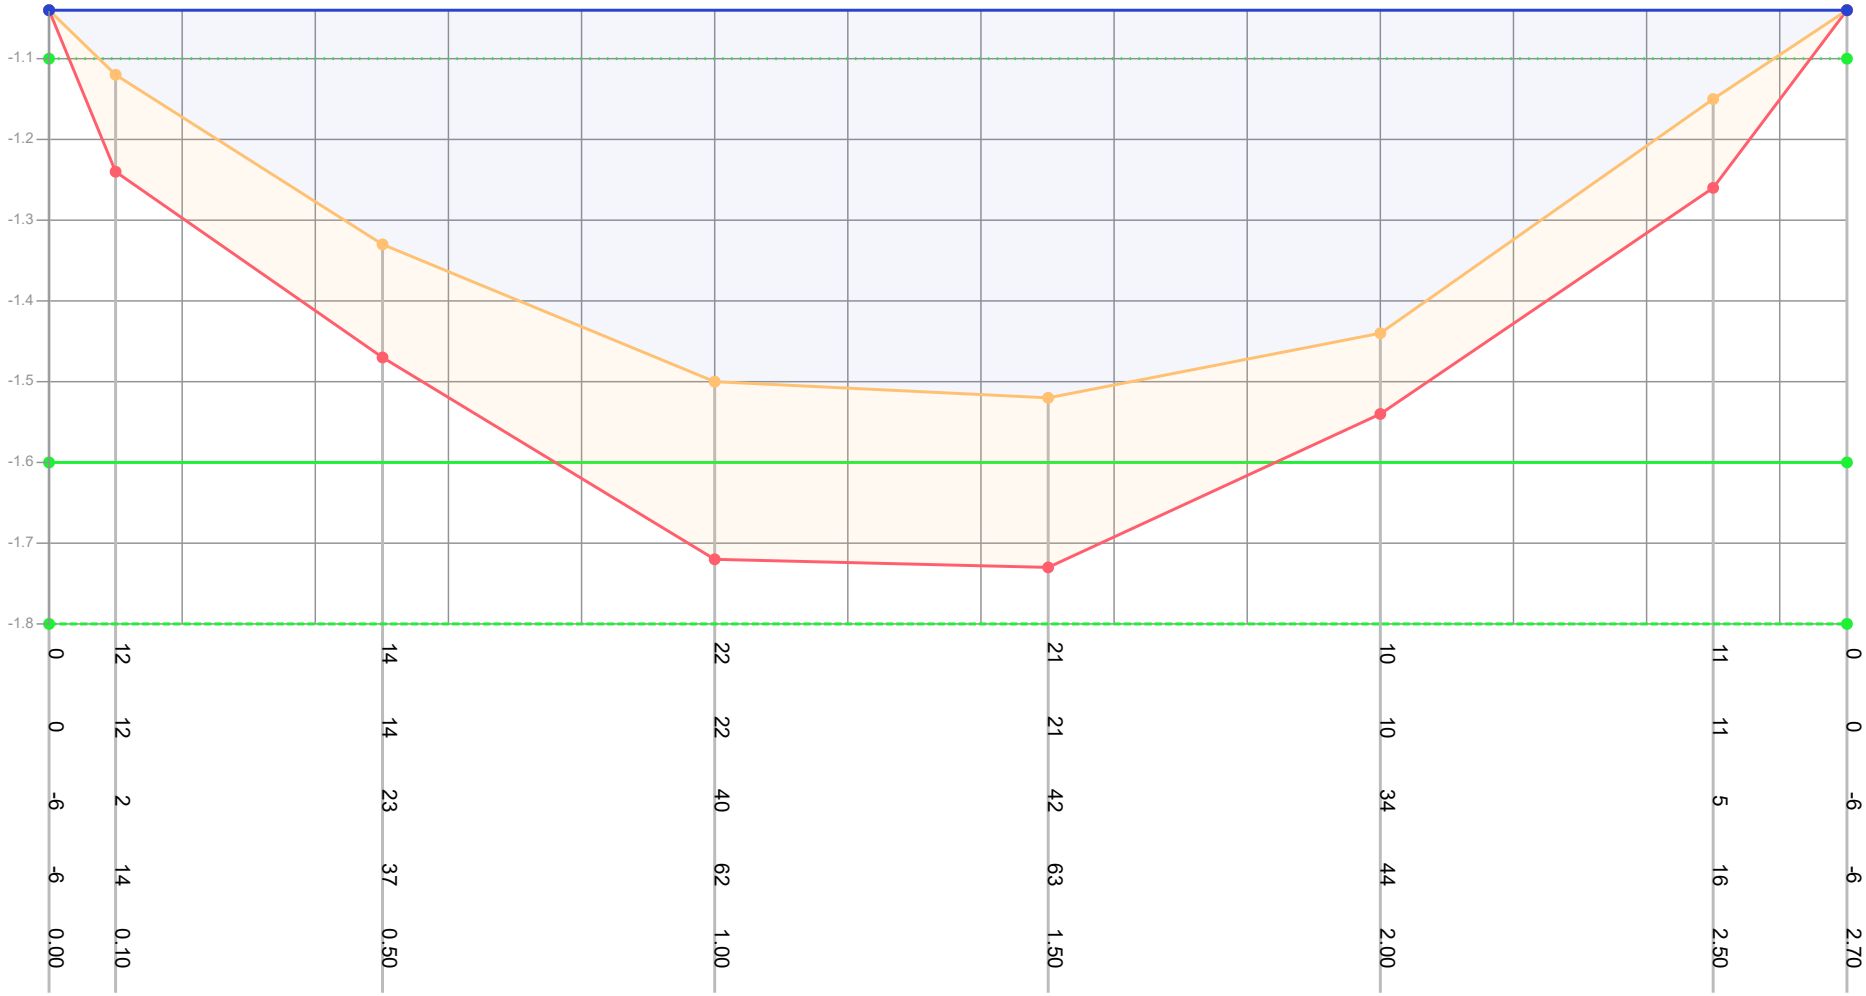

Dikte te verwijderen (cm)	0	12	14	22	21	10	11	0			
Dikte sliblaag (cm)	0	12	14	22	21	10	11	0			
Bovenkant slib (cm)	-6	2	23	40	42	34	5	-6			
Bestaande hoogte (cm)	-6	14	37	62	63	44	16	-6			
Afstand (m tov nulpunt)	0.00	0.10	0.50	1.00	1.50	2.00	2.50	2.70			

Legenda
- Gemeten waterniveau
- Bovenkant slib
- Vastebodem
- Oever
- TI18297_legger

Patronen:
- Inpeiling
- Uitpeiling
- Waterpeil legger
- Leggerprofiel
- Onderhoudsprofiel

Waterpeil legger / Schouwpeil	-1.10 mNAP	Opnamepeil inpeiling	-1.04 mNAP
Leggerdiepte	-1.60 mNAP	Max. diepte inp.	0.42 m tov waterpeil legger
Onderhoudsdiepte	-1.80 mNAP		
Representatieve lengte	51.00 m		

Opm. inpeiling


Opdrachtgever	Gemeente Waadhoeke
Projectcode	TI21109
Projectnaam	Baggerplan gemeente Waadhoeke
Profiel	47
Opname op	1-3-2019
Status	Definitief
Leggerwaarden	TI18297_legger

export vanuit WIT op 29-9-2021

TIJHUIS INGENIEURS

Tijhuis Ingenieurs BV
tel. 0229 - 272 000
e-mail: info@tijhuisingenieurs.nl
www.tijhuisingenieurs.nl

Profiel: 48

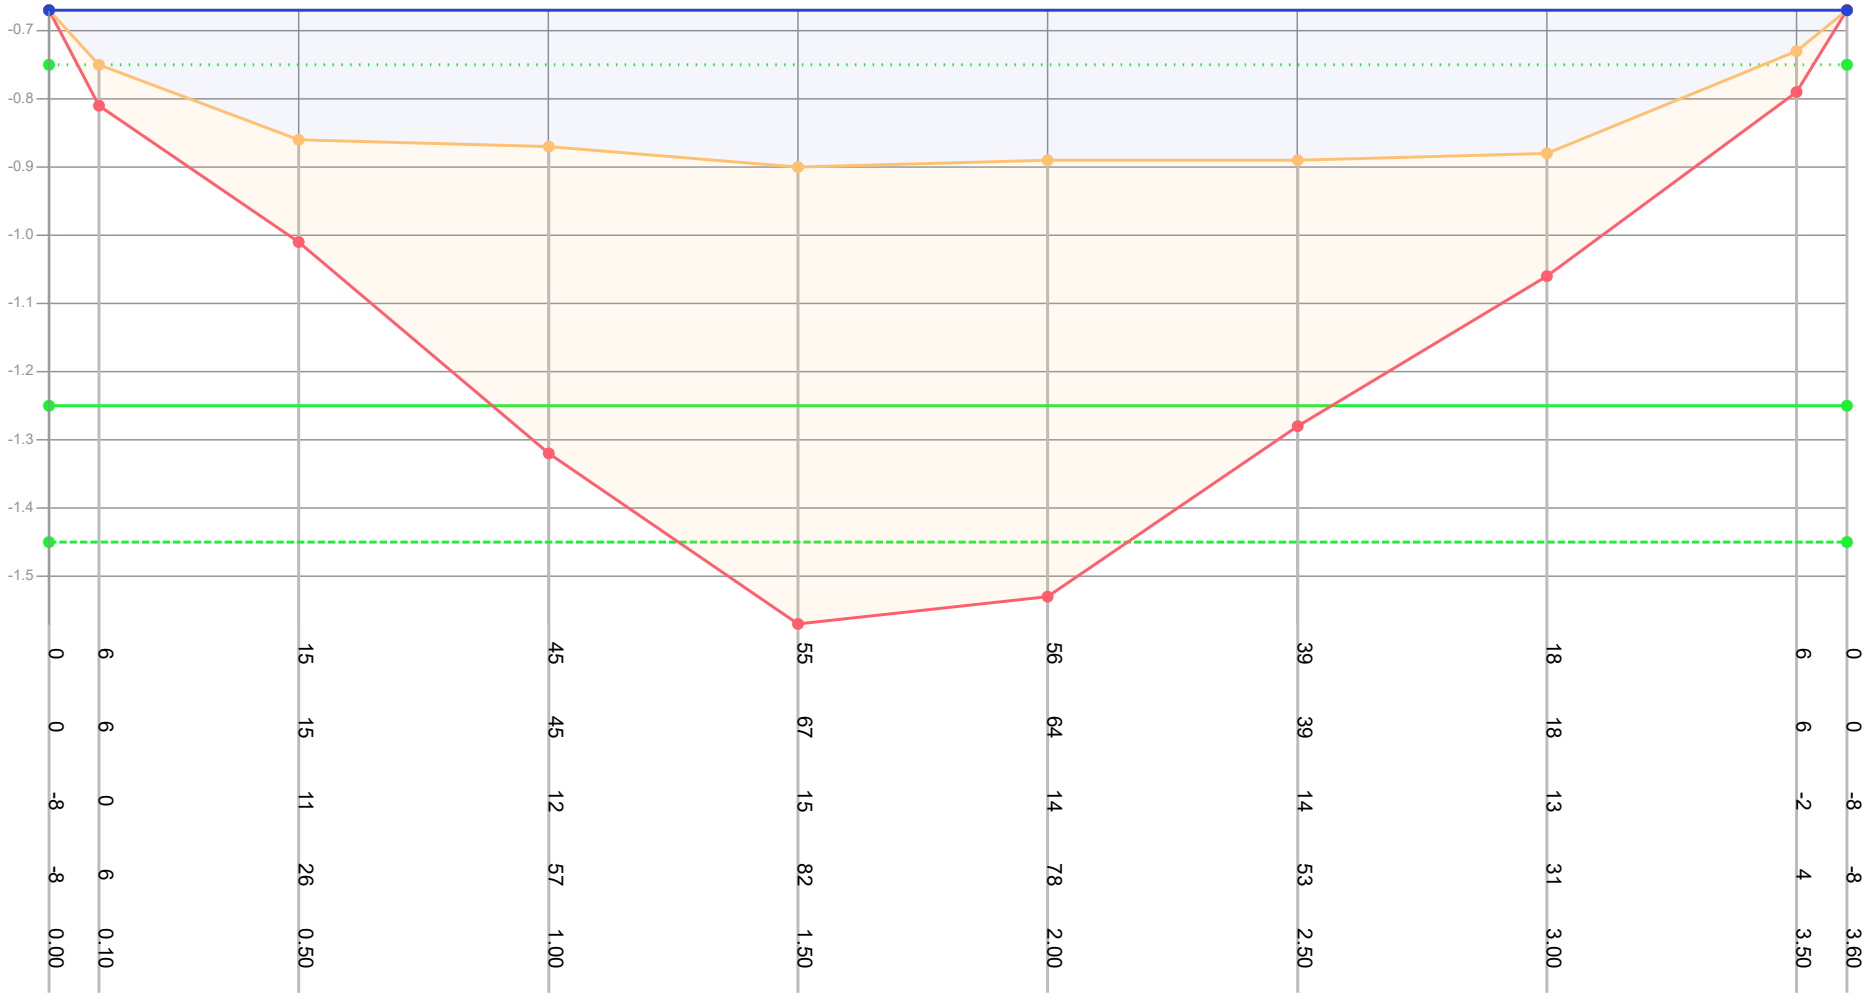

Dikte te verwijderen (cm)	0	6	15	45	55	56	39	18	6	0		
Dikte sliblaag (cm)	0	6	15	45	67	64	39	18	6	0		
Bovenkant slib (cm)	-8	0	11	12	15	14	14	13	-2	-8		
Bestaande hoogte (cm)	-8	6	26	57	82	78	53	31	4	-8		
Afstand (m tov nulpunt)	0.00	0.10	0.50	1.00	1.50	2.00	2.50	3.00	3.50	3.60		

Legenda

- Gemeten waterniveau
- Bovenkant slib
- Vastebodem
- Oever
- TI18297_legger

Patronen:

- Inpeiling
- Uitpeiling
- Waterpeil legger
- Leggerprofiel
- Onderhoudsprofiel

Waterpeil legger / Schouwpeil	-0.75 mNAP	Opnamepeil inpeiling	-0.67 mNAP
Leggerdiepte	-1.25 mNAP	Max. diepte inp.	0.15 m tov waterpeil legger
Onderhoudsdiepte	-1.45 mNAP		
Representatieve lengte	46.00 m		

Opm. inpeiling


Opdrachtgever	Gemeente Waadhoeke
Projectcode	TI21109
Projectnaam	Baggerplan gemeente Waadhoeke
Profiel	48
Opname op	2-3-2019
Status	Definitief
Leggerwaarden	TI18297_legger

export vanuit WIT op 29-9-2021

TIJHUIS INGENIEURS

Tijhuis Ingenieurs BV
tel. 0229 - 272 000
e-mail: info@tijhuisingenieurs.nl
www.tijhuisingenieurs.nl

Profiel: 49

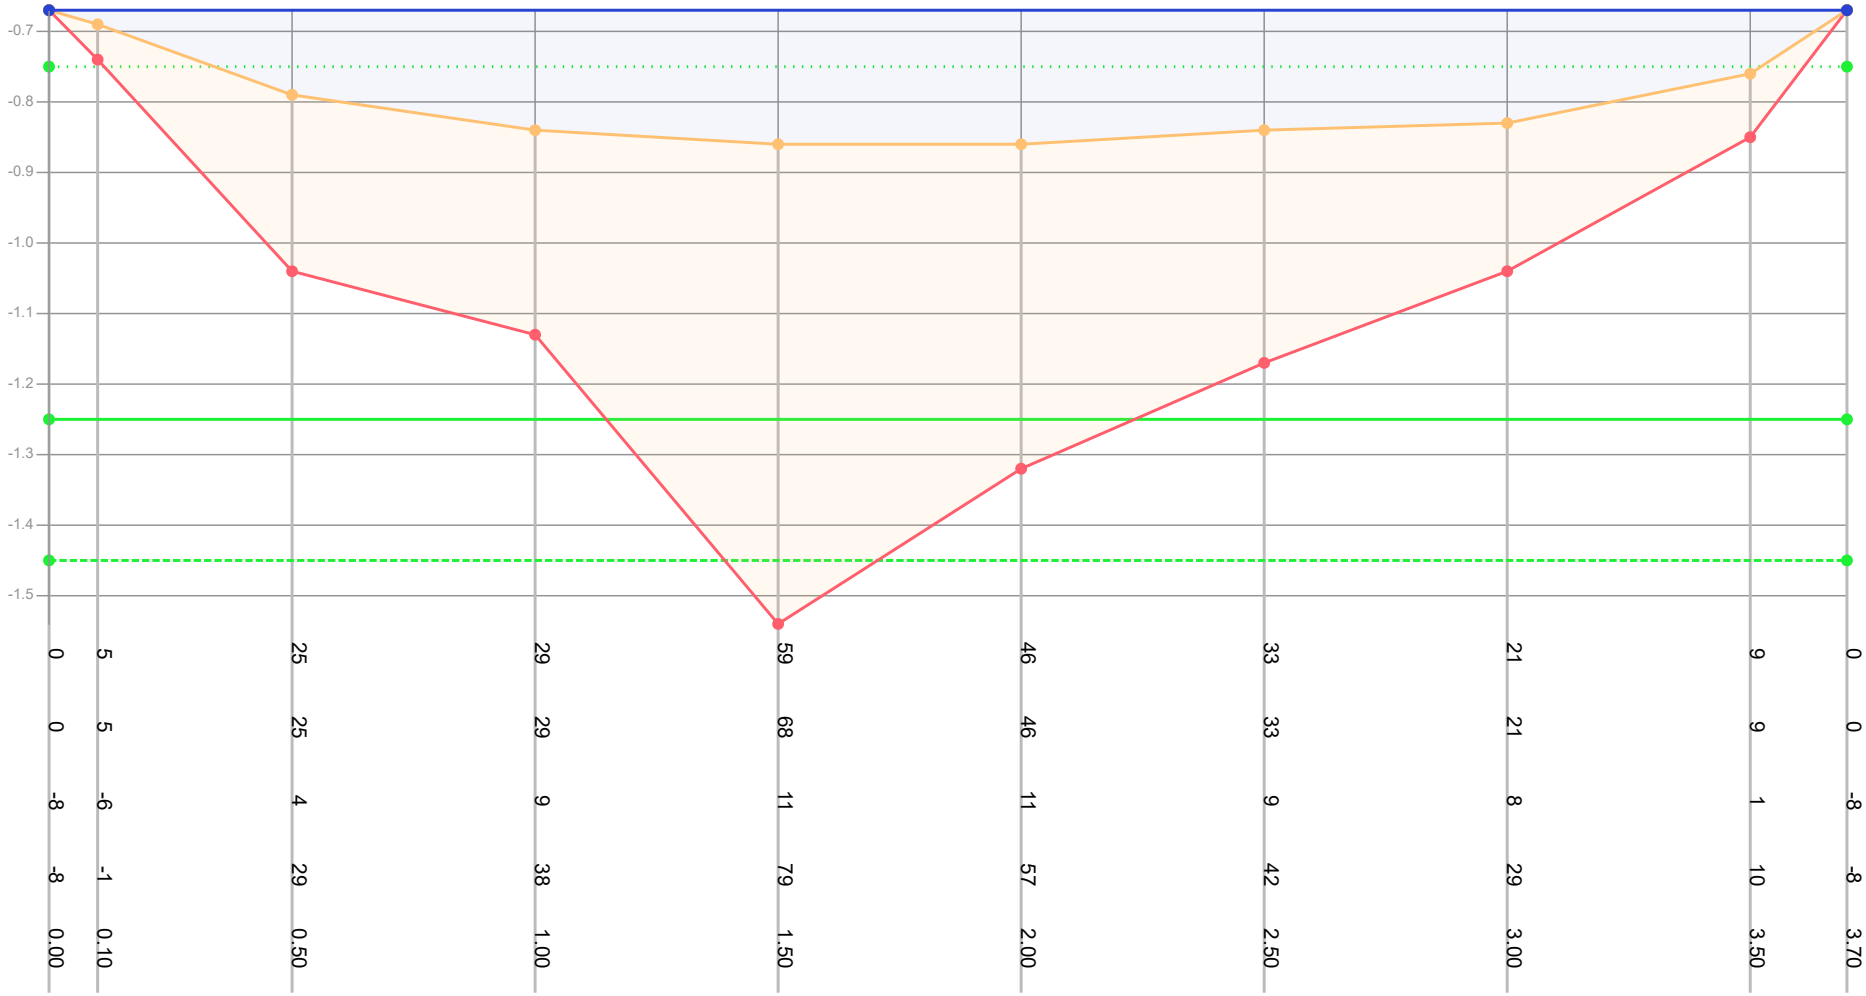

Dikte te verwijderen (cm)	0	5	25	29	59	46	33	21	9	0
Dikte sliblaag (cm)	0	5	25	29	68	46	33	21	9	0
Bovenkant slib (cm)	-8	-6	4	9	11	11	9	8	1	-8
Bestaande hoogte (cm)	-8	-1	29	38	79	57	42	29	10	-8
Afstand (m tov nulpunt)	0.00	0.10	0.50	1.00	1.50	2.00	2.50	3.00	3.50	3.70

Legenda
- Gemeten waterniveau
- Bovenkant slib
- Vastebodem
- Oever
- TI18297_legger

Patronen:
- Inpeiling
- Uitpeiling
- Waterpeil legger
- Leggerprofiel
- Onderhoudsprofiel

Waterpeil legger / Schouwpeil	-0.75 mNAP	Opnamepeil inpeiling	-0.67 mNAP
Leggerdiepte	-1.25 mNAP	Max. diepte inp.	0.11 m tov waterpeil legger
Onderhoudsdiepte	-1.45 mNAP		
Representatieve lengte	47.00 m		


Opm. inpeiling

Opdrachtgever	Gemeente Waadhoeke
Projectcode	TI21109
Projectnaam	Baggerplan gemeente Waadhoeke
Profiel	49
Opname op	2-3-2019
Status	Definitief
Leggerwaarden	TI18297_legger

export vanuit WIT op 29-9-2021


TIJHUIS INGENIEURS
Tijhuis Ingenieurs BV
tel. 0229 - 272 000
e-mail: info@tijhuisingenieurs.nl
www.tijhuisingenieurs.nl

Profiel: 50

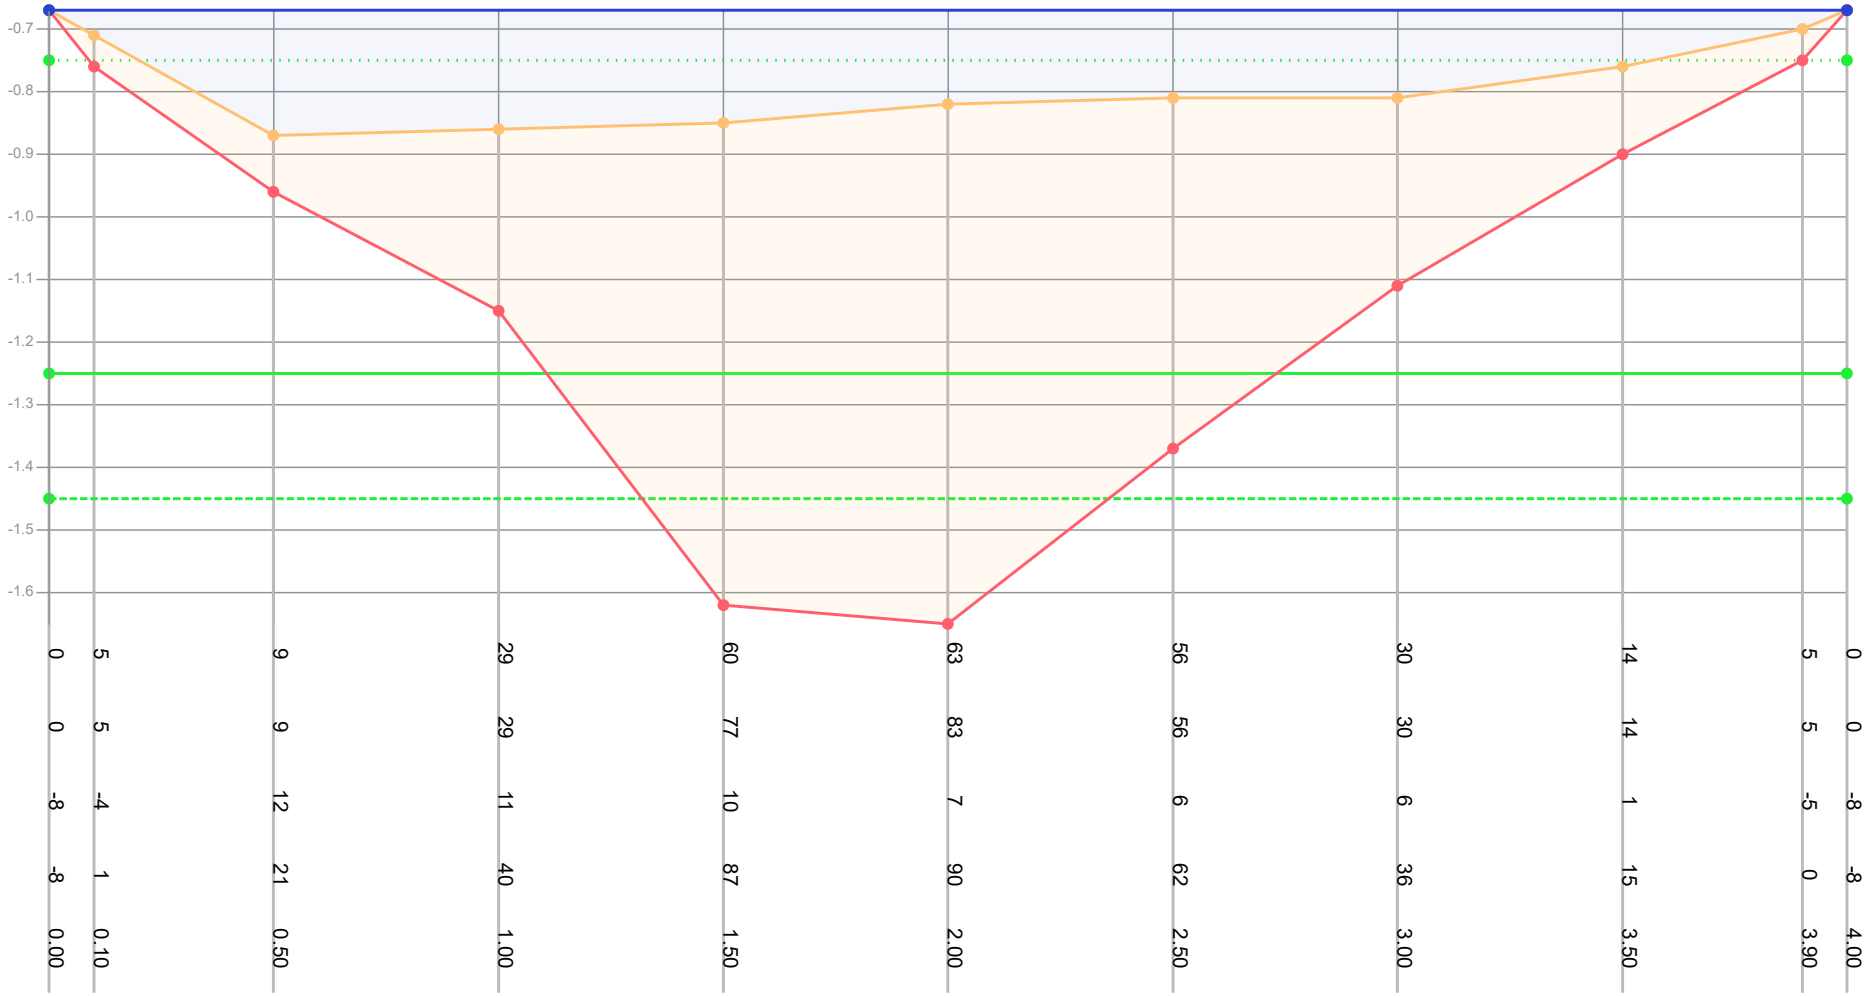


| | | |

Profiel: 51

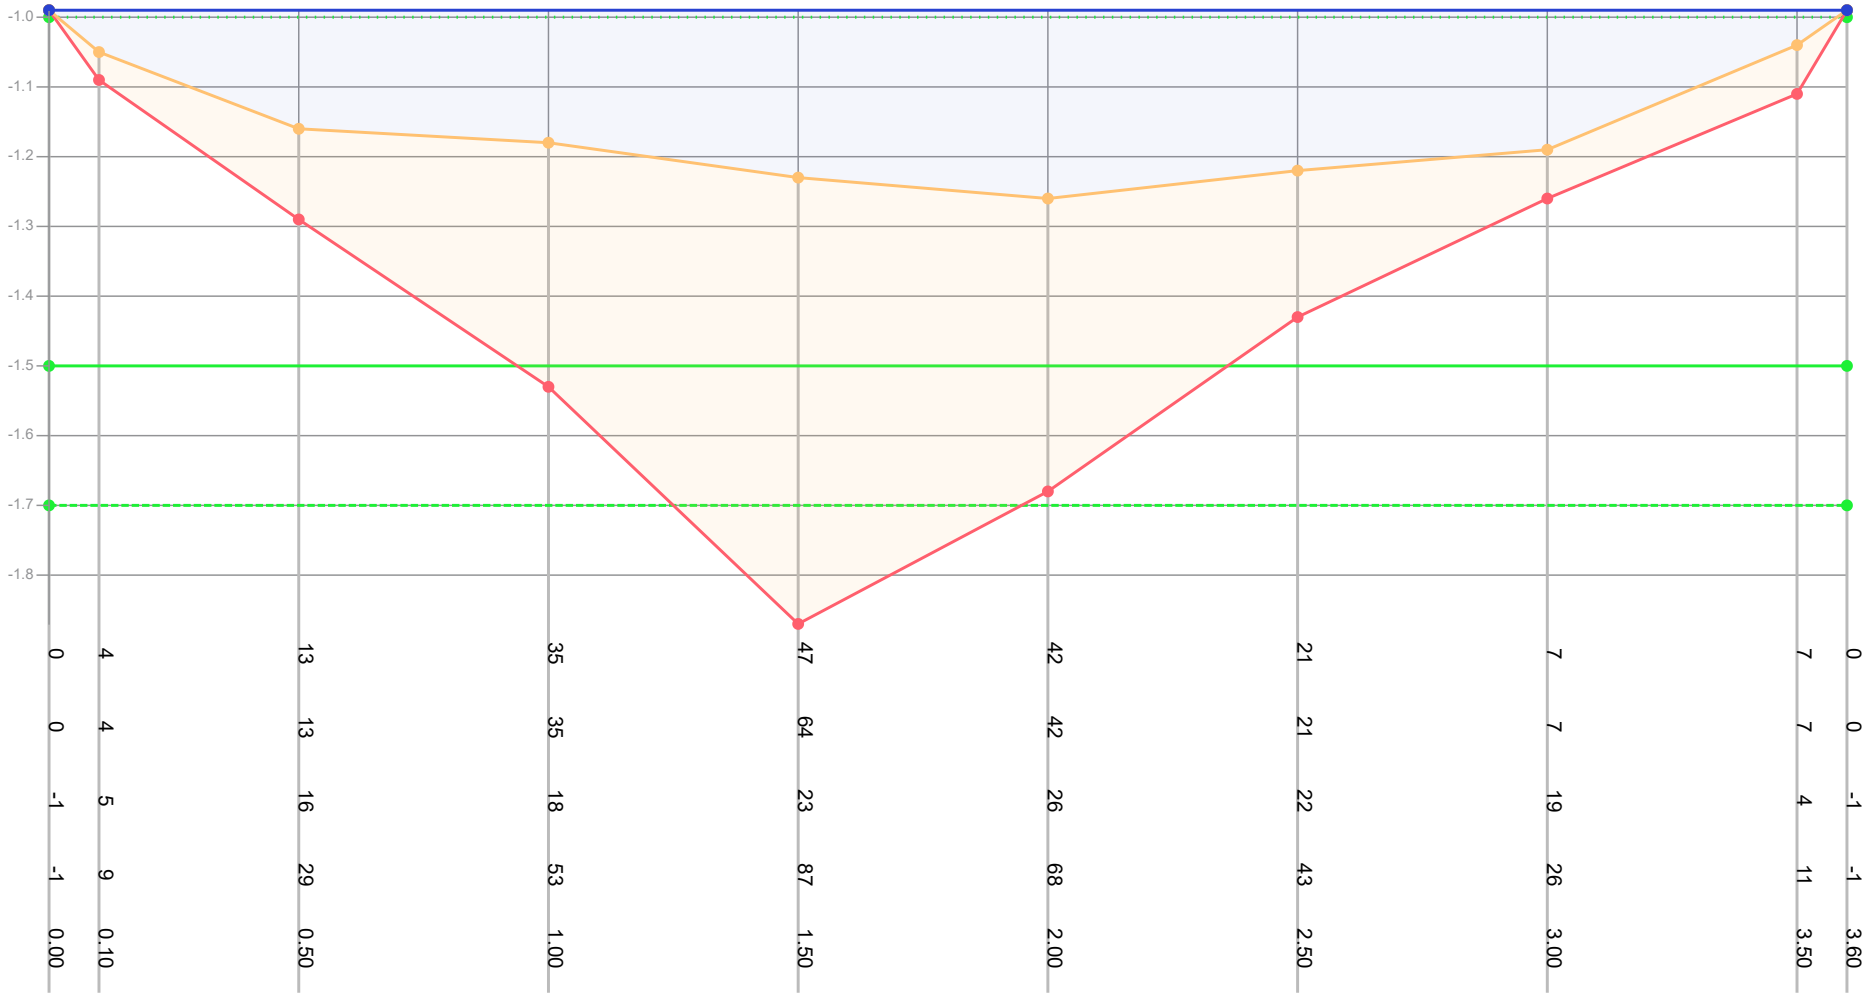

| | | |

Profiel: 52

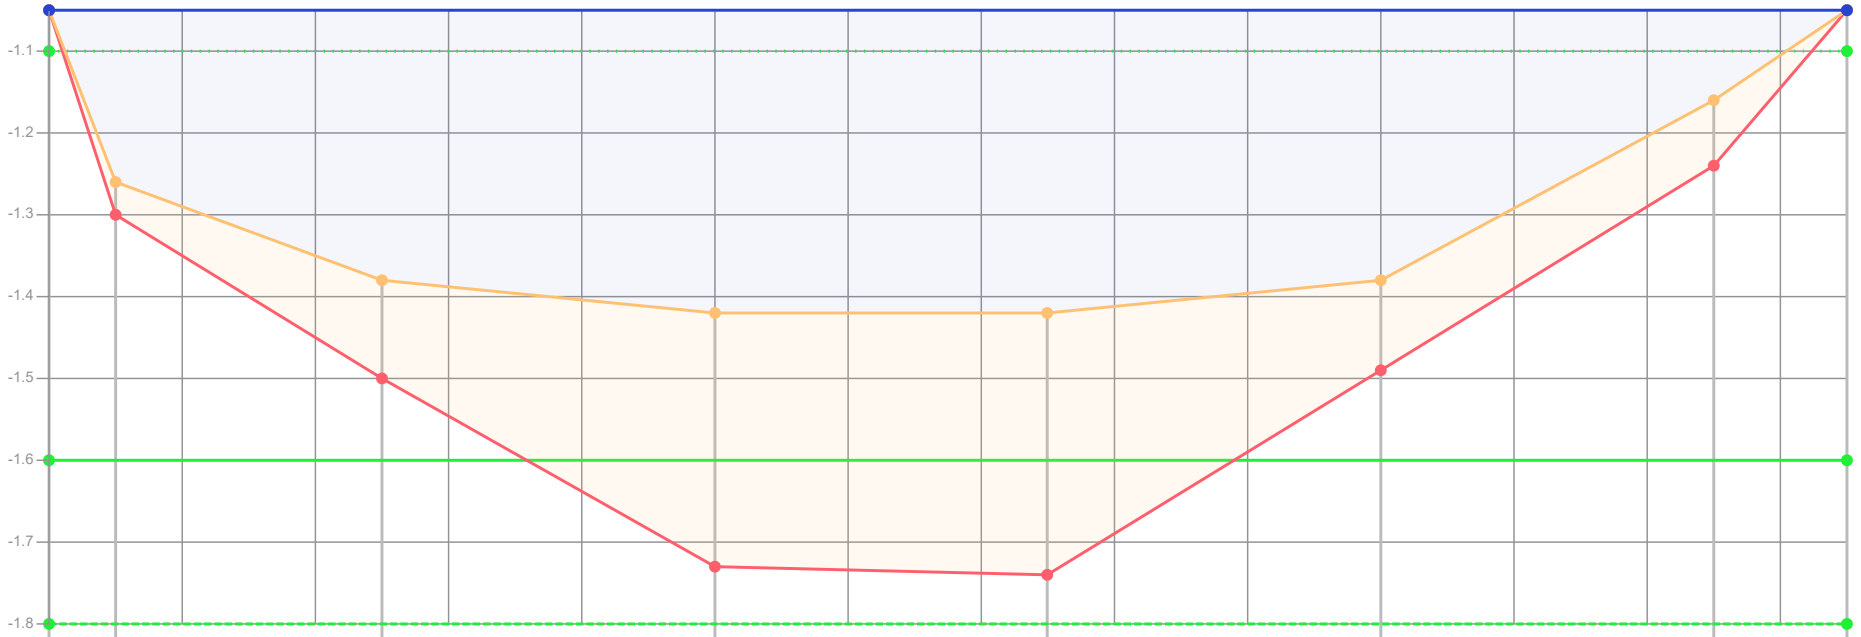

Dikte te verwijderen (cm)	0	4	12	31	32	11	8	0			
Dikte sliblaag (cm)	0	4	12	31	32	11	8	0			
Bovenkant slib (cm)	-5	16	28	32	32	28	6	-5			
Bestaande hoogte (cm)	-5	20	40	63	64	39	14	-5			
Afstand (m tov nulpunt)	0.00	0.10	0.50	1.00	1.50	2.00	2.50	2.70			

Legenda
- Gemeten waterniveau
- Bovenkant slib
- Vastebodem
- Oever
- TI18297_legger

Patronen:
- Inpeiling
- Uitpeiling
- Waterpeil legger
- Leggerprofiel
- Onderhoudsprofiel

Waterpeil legger / Schouwpeil	-1.10 mNAP	Opnamepeil inpeiling	-1.05 mNAP
Leggerdiepte	-1.60 mNAP	Max. diepte inp.	0.32 m tov waterpeil legger
Onderhoudsdiepte	-1.80 mNAP		
Representatieve lengte	50.00 m		

Opm. inpeiling


Opdrachtgever	Gemeente Waadhoeke
Projectcode	TI21109
Projectnaam	Baggerplan gemeente Waadhoeke
Profiel	52
Opname op	2-3-2019
Status	Definitief
Leggerwaarden	TI18297_legger

export vanuit WIT op 29-9-2021

TIJHUIS INGENIEURS

Tijhuis Ingenieurs BV
tel. 0229 - 272 000
e-mail: info@tijhuisingenieurs.nl
www.tijhuisingenieurs.nl

Profiel: 53

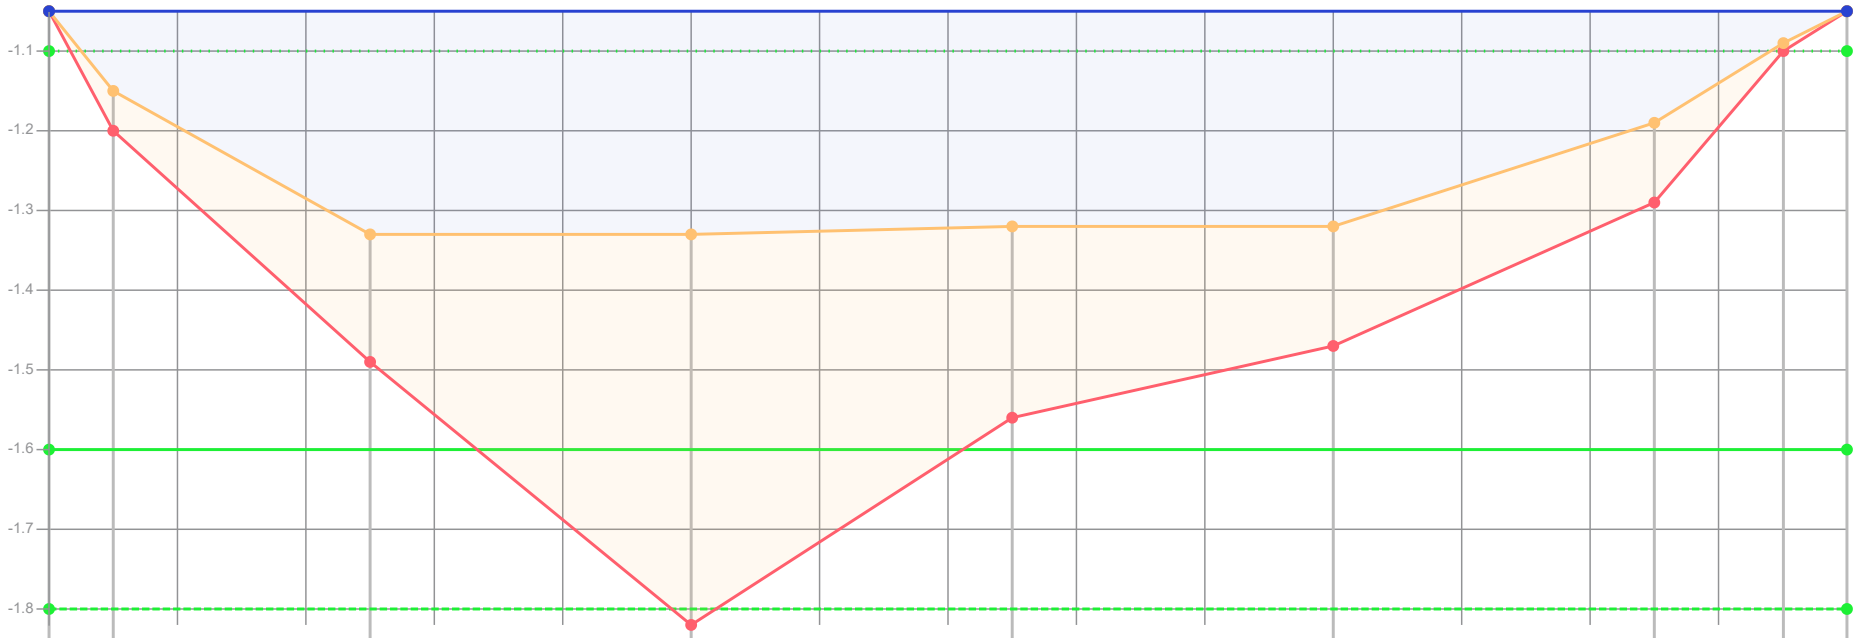

Dikte te verwijderen (cm)	0	5			16			47			24			15			10			1			0
Dikte sliblaag (cm)	0	5			16			49			24			15			10			1			0
Bovenkant slib (cm)	-5	5			23			23			22			22			9			-1			-5
Bestaande hoogte (cm)	-5	10			39			72			46			37			19			0			-5
Afstand (m tov nulpunt)	0.00	0.10			0.50			1.00			1.50			2.00			2.50			2.70			2.80

Legenda
- Gemeten waterniveau
- Bovenkant slib
- Vastebodem
- Oever
- TI18297_legger

Patronen:
- Inpeiling
- Uitpeiling
- Waterpeil legger
- Leggerprofiel
- Onderhoudsprofiel

Waterpeil legger / Schouwpeil	-1.10 mNAP	Opnamepeil inpeiling	-1.05 mNAP
Leggerdiepte	-1.60 mNAP	Max. diepte inp.	0.23 m tov waterpeil legger
Onderhoudsdiepte	-1.80 mNAP		
Representatieve lengte	48.00 m		

Opm. inpeiling


Opdrachtgever	Gemeente Waadhoeke
Projectcode	TI21109
Projectnaam	Baggerplan gemeente Waadhoeke
Profiel	53
Opname op	2-3-2019
Status	Definitief
Leggerwaarden	TI18297_legger

export vanuit WIT op 29-9-2021

TIJHUIS INGENIEURS


Tijhuis Ingenieurs BV
tel. 0229 - 272 000
e-mail: info@tijhuisingenieurs.nl
www.tijhuisingenieurs.nl

Profiel: 54

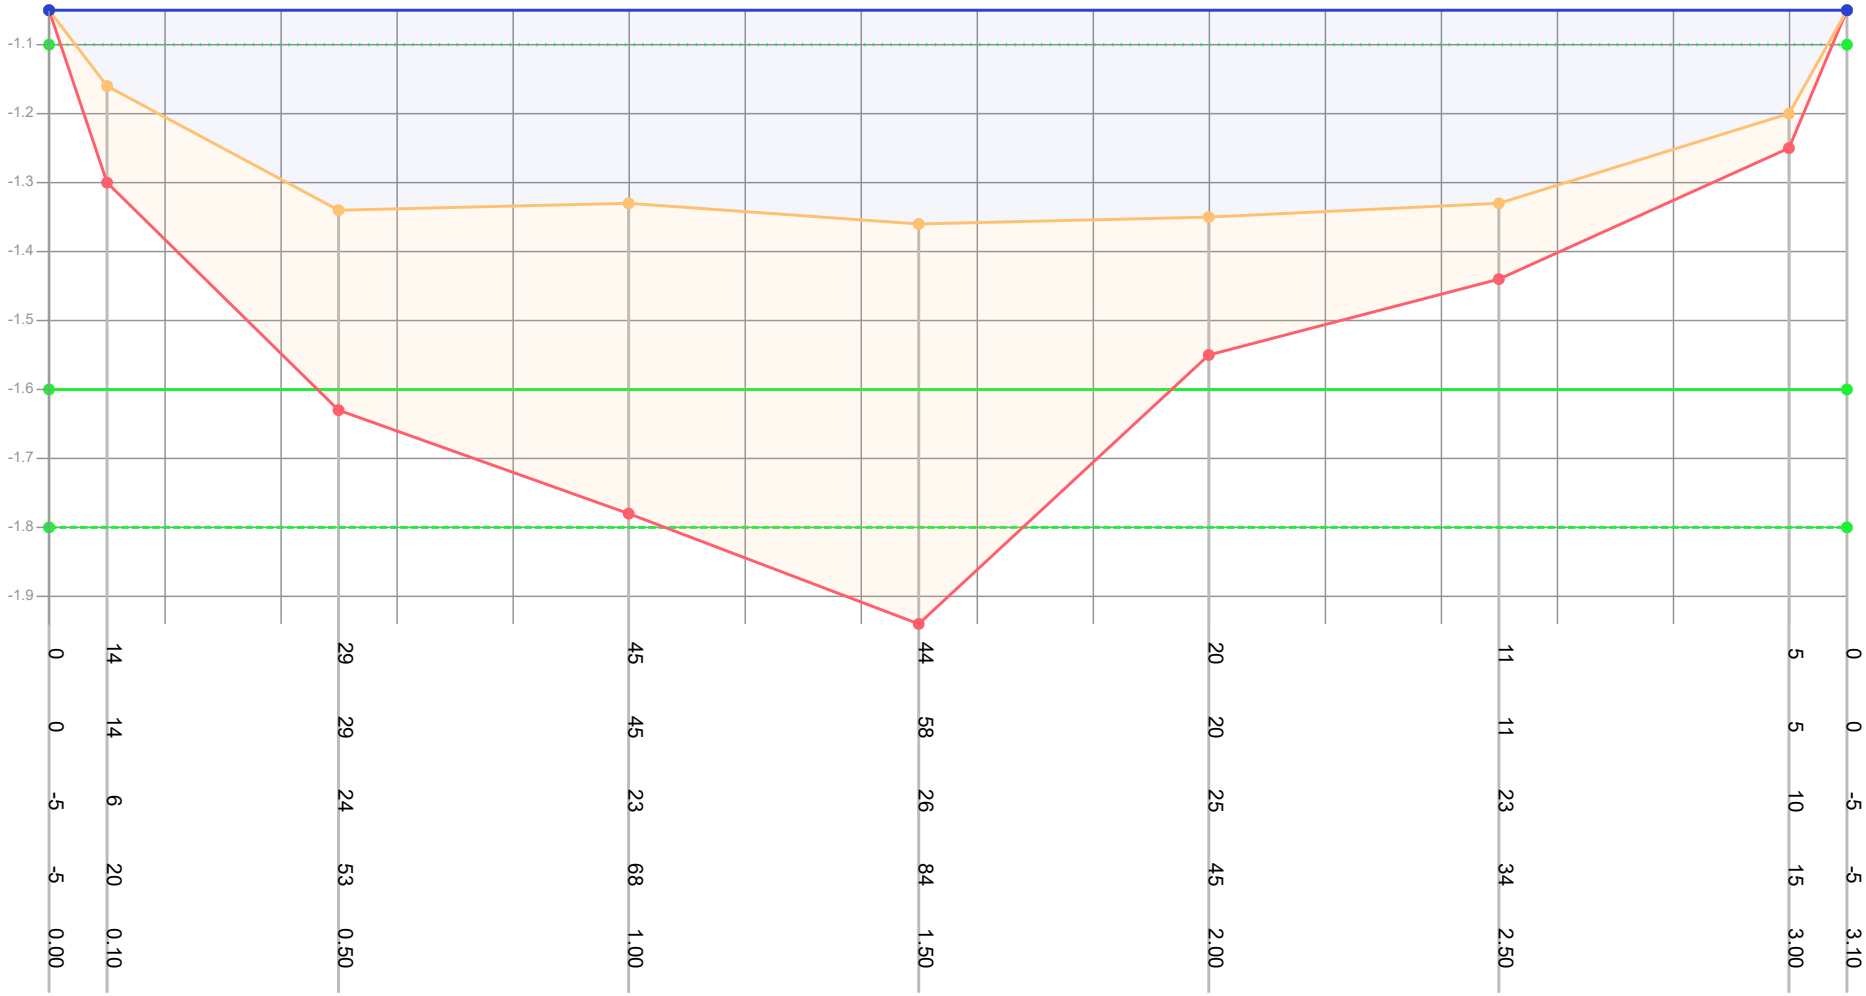

| | | |

Profiel: 55

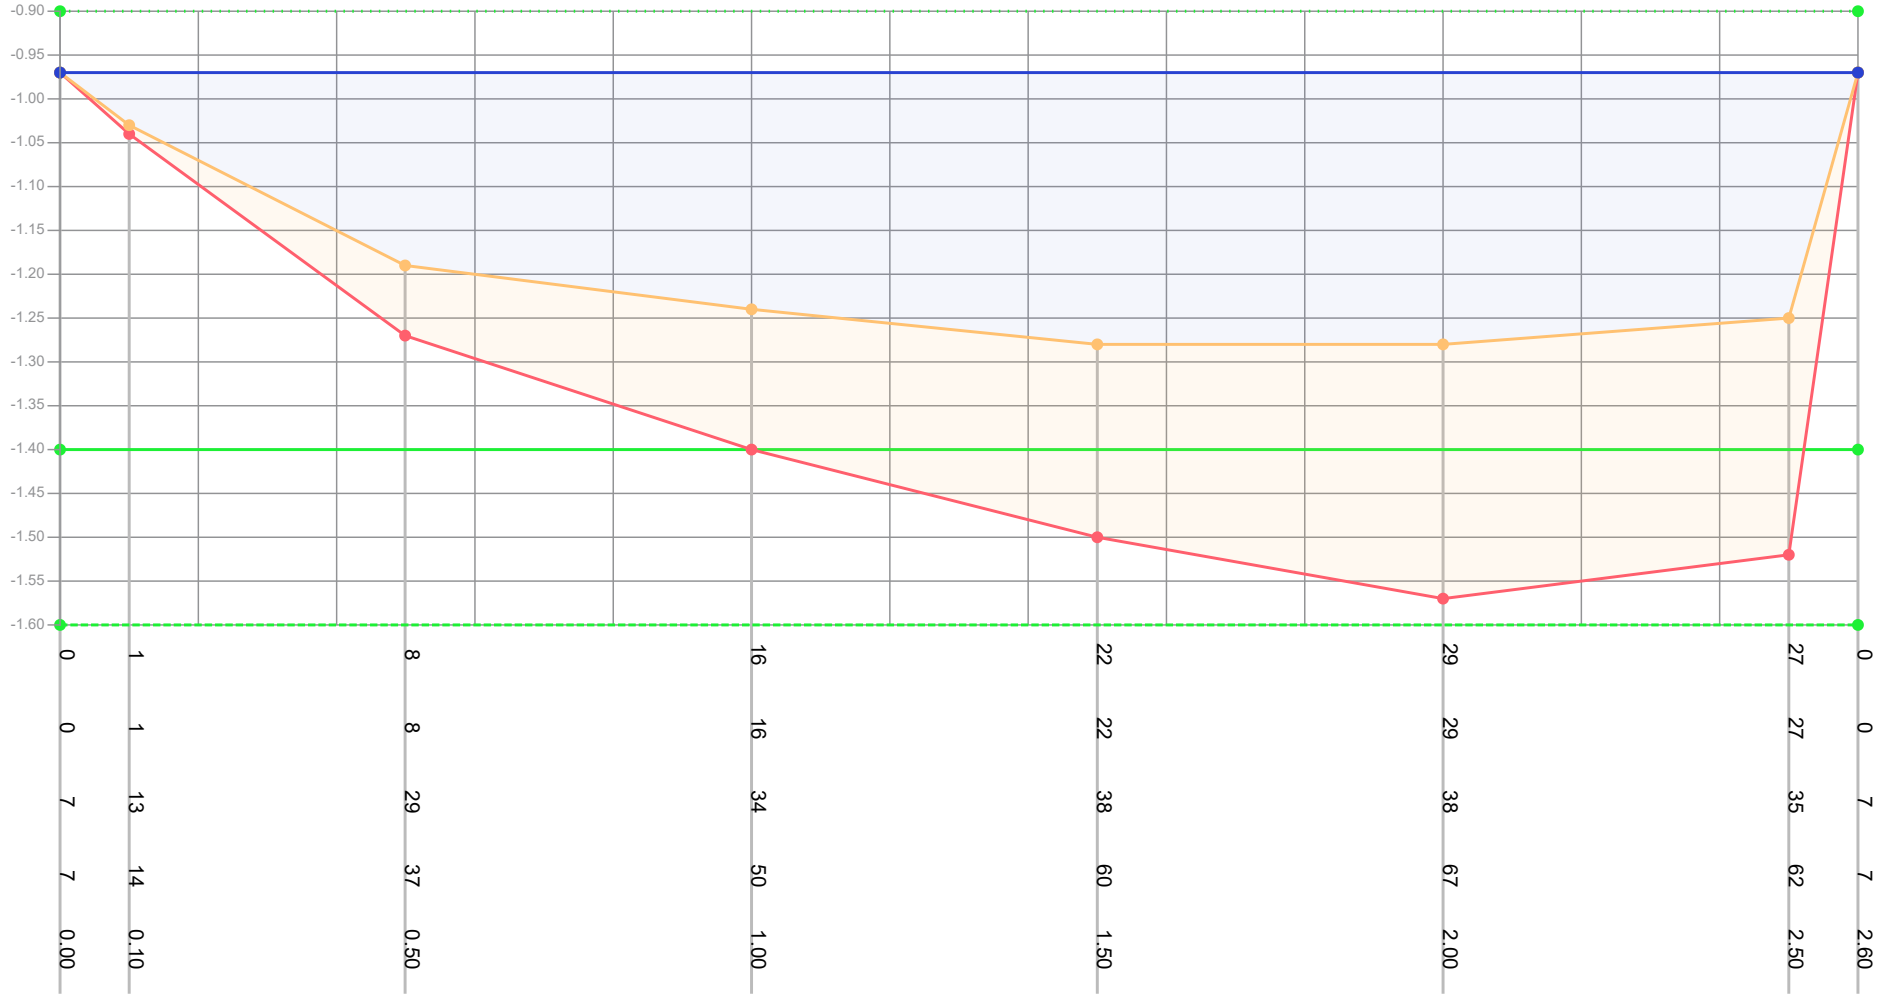

Legenda

- Gemeten waterniveau
- Bovenkant slib
- Vastebodem
- Oever
- TI18297_legger

Patronen:

- Inpeiling
- Uitpeiling
- Waterpeil legger
- Leggerprofiel
- Onderhoudsprofiel

Waterpeil legger / Schouwpeil	-0.90 mNAP	Opnamepeil inpeiling	-0.97 mNAP
Leggerdiepte	-1.40 mNAP	Max. diepte inp.	0.38 m tov waterpeil legger
Onderhoudsdiepte	-1.60 mNAP		
Representatieve lengte	36.00 m		

Opm. inpeiling


Opdrachtgever	Gemeente Waadhoeke
Projectcode	TI21109
Projectnaam	Baggerplan gemeente Waadhoeke
Profiel	55
Opname op	22-2-2019
Status	Definitief
Leggerwaarden	TI18297_legger

export vanuit WIT op 29-9-2021

TIJHUIS INGENIEURS

Tijhuis Ingenieurs BV
tel. 0229 - 272 000
e-mail: info@tijhuisingenieurs.nl
www.tijhuisingenieurs.nl

Profiel: 56

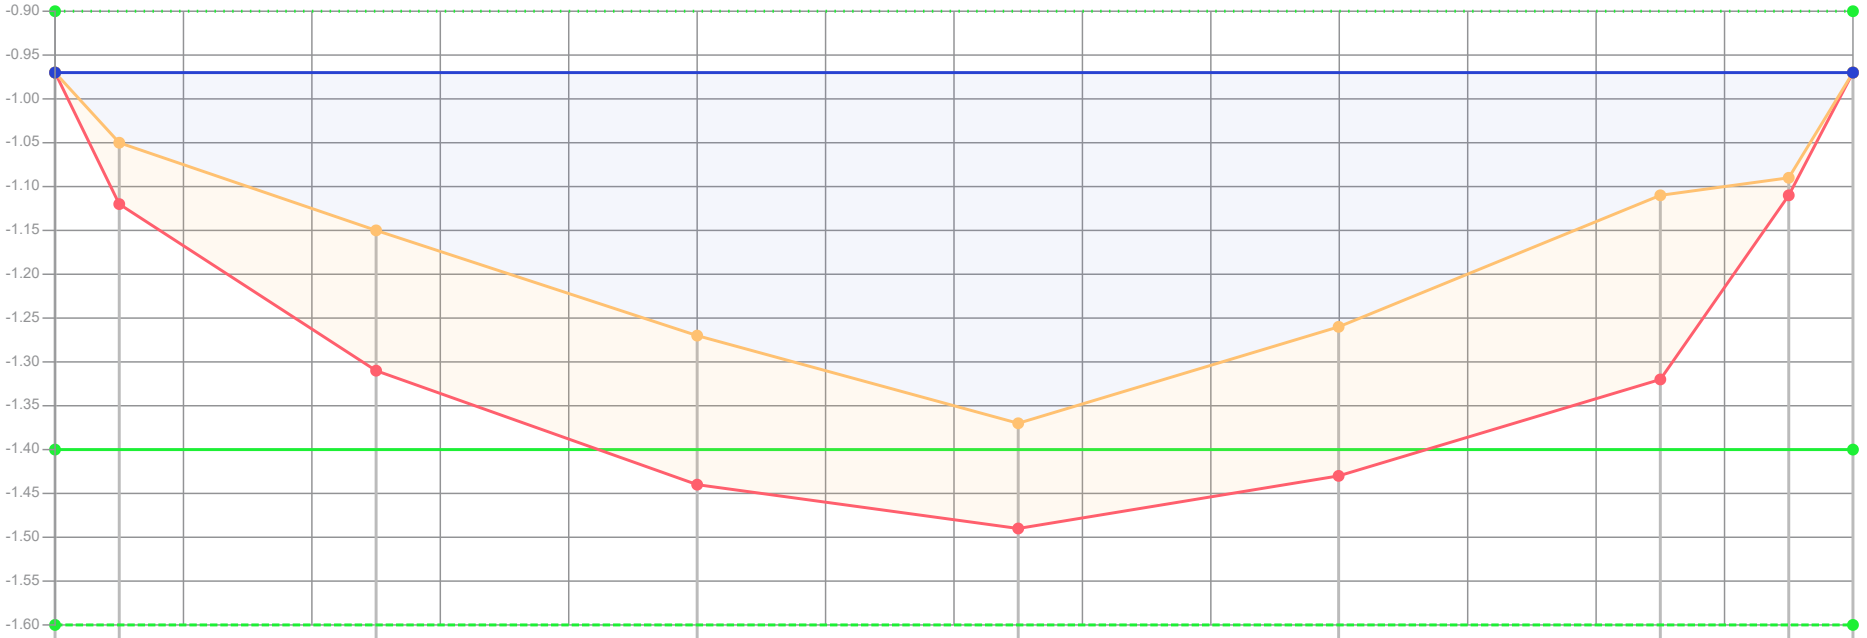

Dikte te verwijderen (cm)	0	7	16	17	12	17	21	2	0			
Dikte sliblaag (cm)	0	7	16	17	12	17	21	2	0			
Bovenkant slib (cm)	7	15	25	37	47	36	21	19	7			
Bestaande hoogte (cm)	7	22	41	54	59	53	42	21	7			
Afstand (m tov nulpunt)	0.00	0.10	0.50	1.00	1.50	2.00	2.50	2.70	2.80			

Legenda
- Gemeten waterniveau
- Bovenkant slib
- Vastebodem
- Oever
- TI18297_legger

Patronen:
- Inpeiling
- Uitpeiling
- Waterpeil legger
- Leggerprofiel
- Onderhoudsprofiel

Waterpeil legger / Schouwpeil	-0.90 mNAP	Opnamepeil inpeiling	-0.97 mNAP
Leggerdiepte	-1.40 mNAP	Max. diepte inp.	0.47 m tov waterpeil legger
Onderhoudsdiepte	-1.60 mNAP		
Representatieve lengte	34.00 m		

Opm. inpeiling


Opdrachtgever	Gemeente Waadhoeke
Projectcode	TI21109
Projectnaam	Baggerplan gemeente Waadhoeke
Profiel	56
Opname op	22-2-2019
Status	Definitief
Leggerwaarden	TI18297_legger

export vanuit WIT op 29-9-2021

TIJHUIS INGENIEURS

Tijhuis Ingenieurs BV
tel. 0229 - 272 000
e-mail: info@tijhuisingenieurs.nl
www.tijhuisingenieurs.nl

Profiel: 57

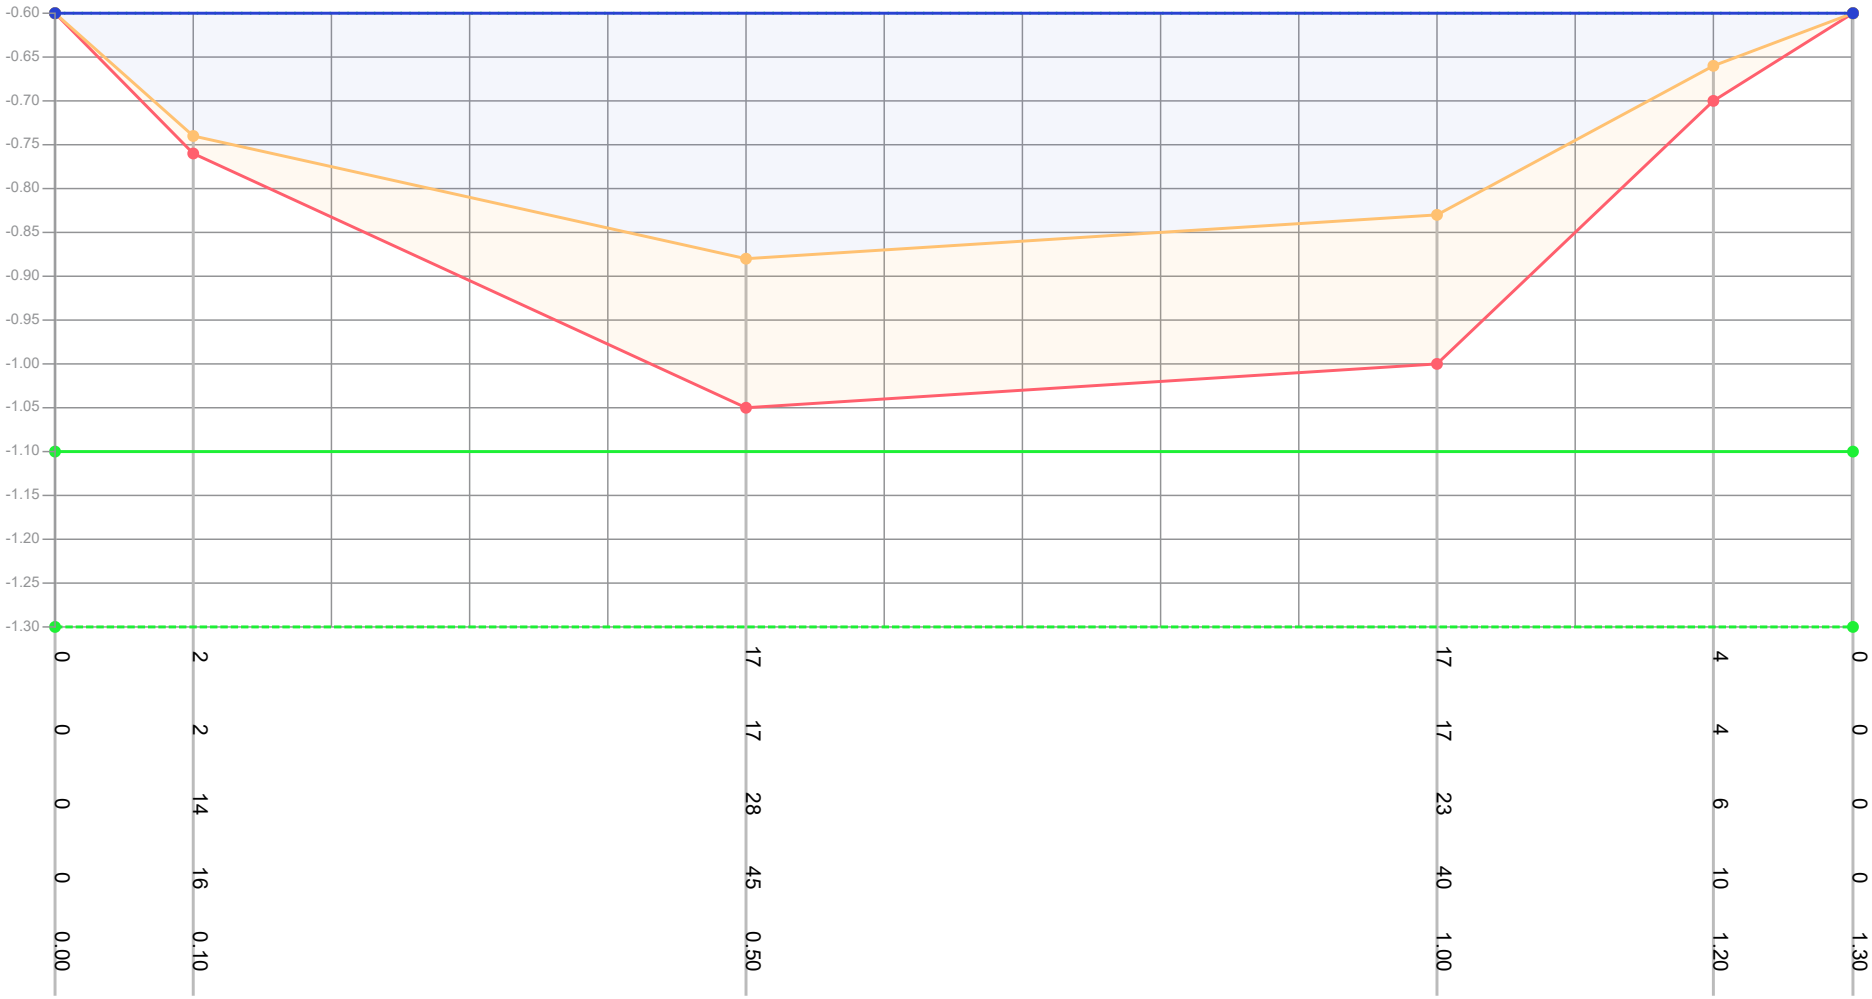

Dikte te verwijderen (cm)	0	2			17			17		4	0	
Dikte sliblaag (cm)	0	2			17			17		4	0	
Bovenkant slib (cm)	0	14			28			23		6	0	
Bestaande hoogte (cm)	0	16			45			40		10	0	
Afstand (m tov nulpunt)	0.00	0.10			0.50			1.00		1.20	1.30	

Legenda
- Gemeten waterniveau
- Bovenkant slib
- Vastebodem
- Oever
- TI18297_legger

Patronen:
- Inpeiling
- Uitpeiling
- Waterpeil legger
- Leggerprofiel
- Onderhoudsprofiel

Waterpeil legger / Schouwpeil	-0.60 mNAP	Opnamepeil inpeiling	-0.60 mNAP
Leggerdiepte	-1.10 mNAP	Max. diepte inp.	0.28 m tov waterpeil legger
Onderhoudsdiepte	-1.30 mNAP		
Representatieve lengte	39.00 m		

Opm. inpeiling


Opdrachtgever	Gemeente Waadhoeke
Projectcode	TI21109
Projectnaam	Baggerplan gemeente Waadhoeke
Profiel	57
Opname op	22-2-2019
Status	Definitief
Leggerwaarden	TI18297_legger

export vanuit WIT op 29-9-2021

TIJHUIS INGENIEURS

Tijhuis Ingenieurs BV
tel. 0229 - 272 000
e-mail: info@tijhuisingenieurs.nl
www.tijhuisingenieurs.nl

Profiel: 58

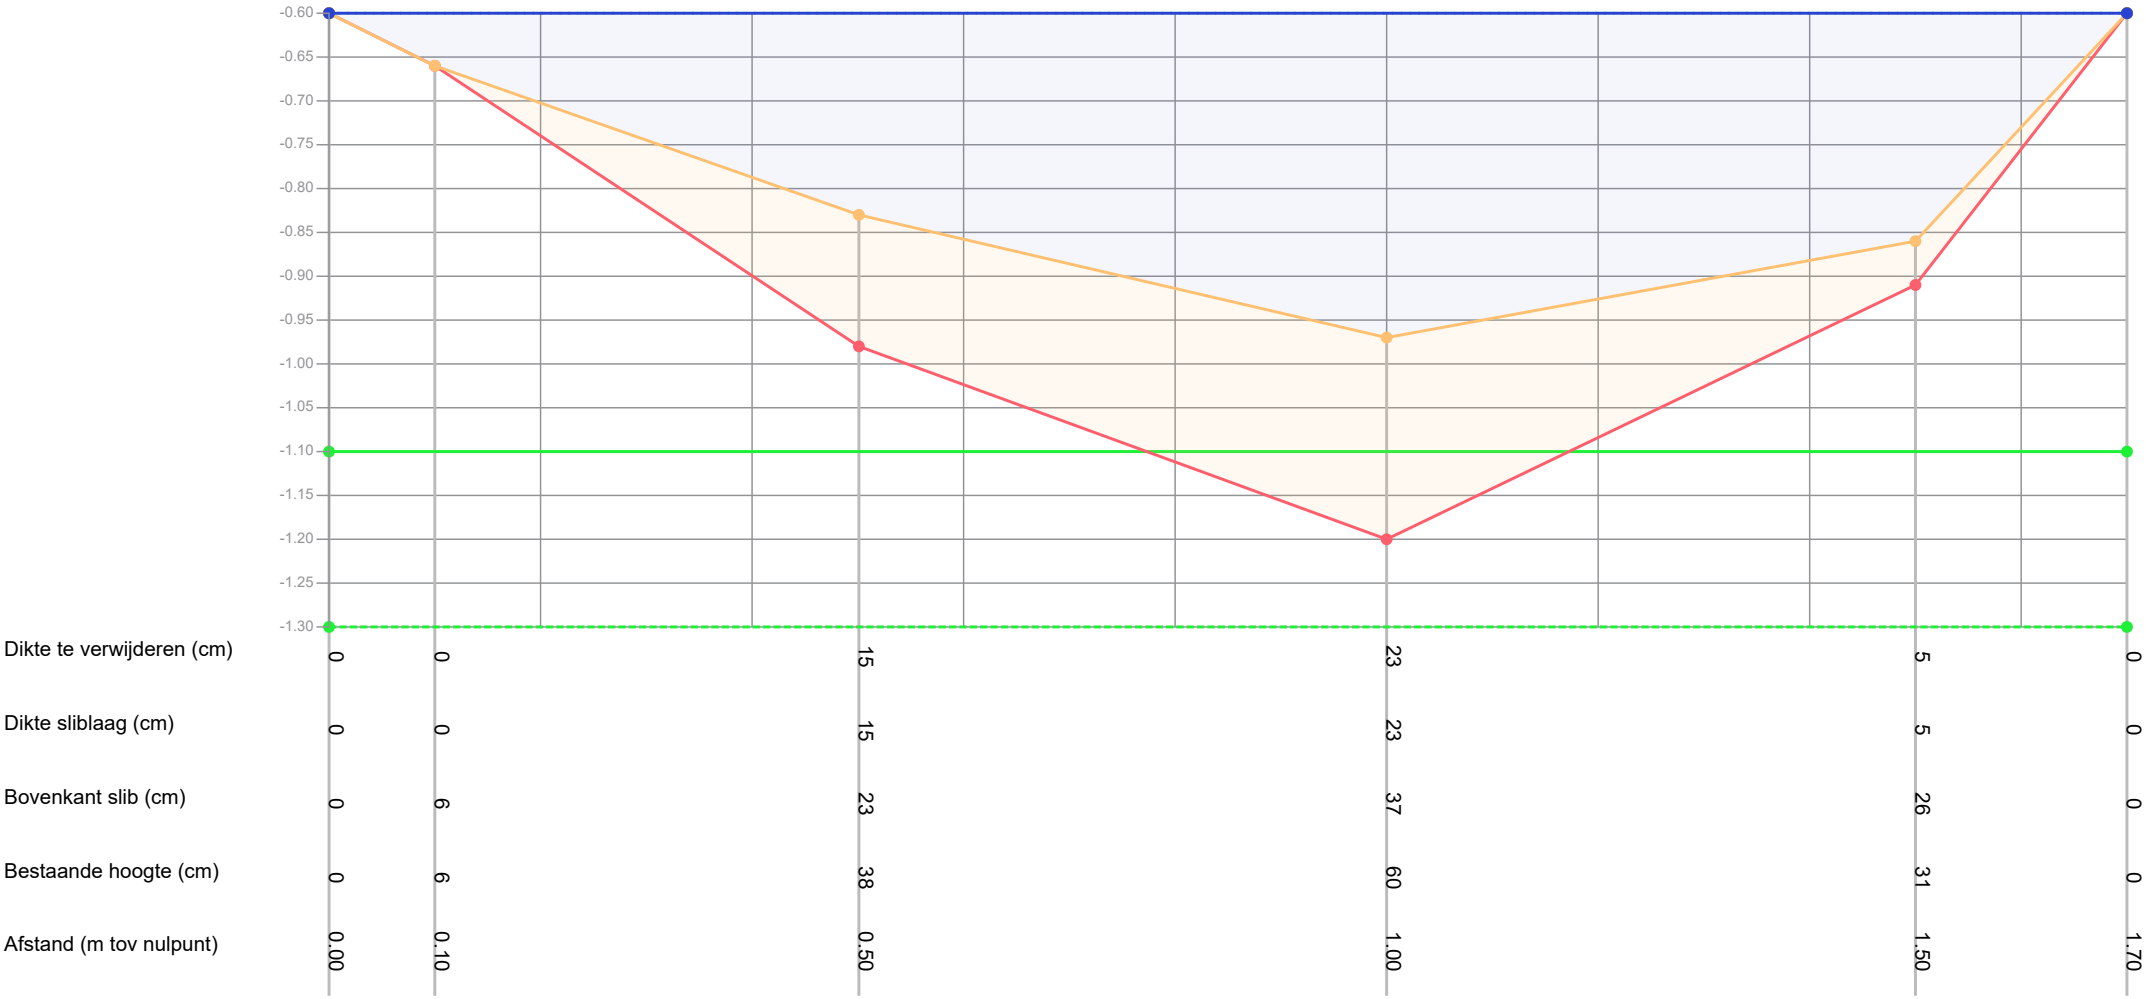

Legenda

- Gemeten waterniveau
- Bovenkant slib
- Vastebodem
- Oever
- TI18297_legger

Patronen:

- Inpeiling
- Uitpeiling
- Waterpeil legger
- Leggerprofiel
- Onderhoudsprofiel

Waterpeil legger / Schouwpeil	-0.60 mNAP	Opnamepeil inpeiling	-0.60 mNAP
Leggerdiepte	-1.10 mNAP	Max. diepte inp.	0.37 m tov waterpeil legger
Onderhoudsdiepte	-1.30 mNAP		
Representatieve lengte	33.00 m		

Opm. inpeiling


Opdrachtgever	Gemeente Waadhoeke
Projectcode	TI21109
Projectnaam	Baggerplan gemeente Waadhoeke
Profiel	58
Opname op	22-2-2019
Status	Definitief
Leggerwaarden	TI18297_legger

export vanuit WIT op 29-9-2021

TIJHUIS INGENIEURS


Tijhuis Ingenieurs BV
tel. 0229 - 272 000
e-mail: info@tijhuisingenieurs.nl
www.tijhuisingenieurs.nl

Profiel: 59

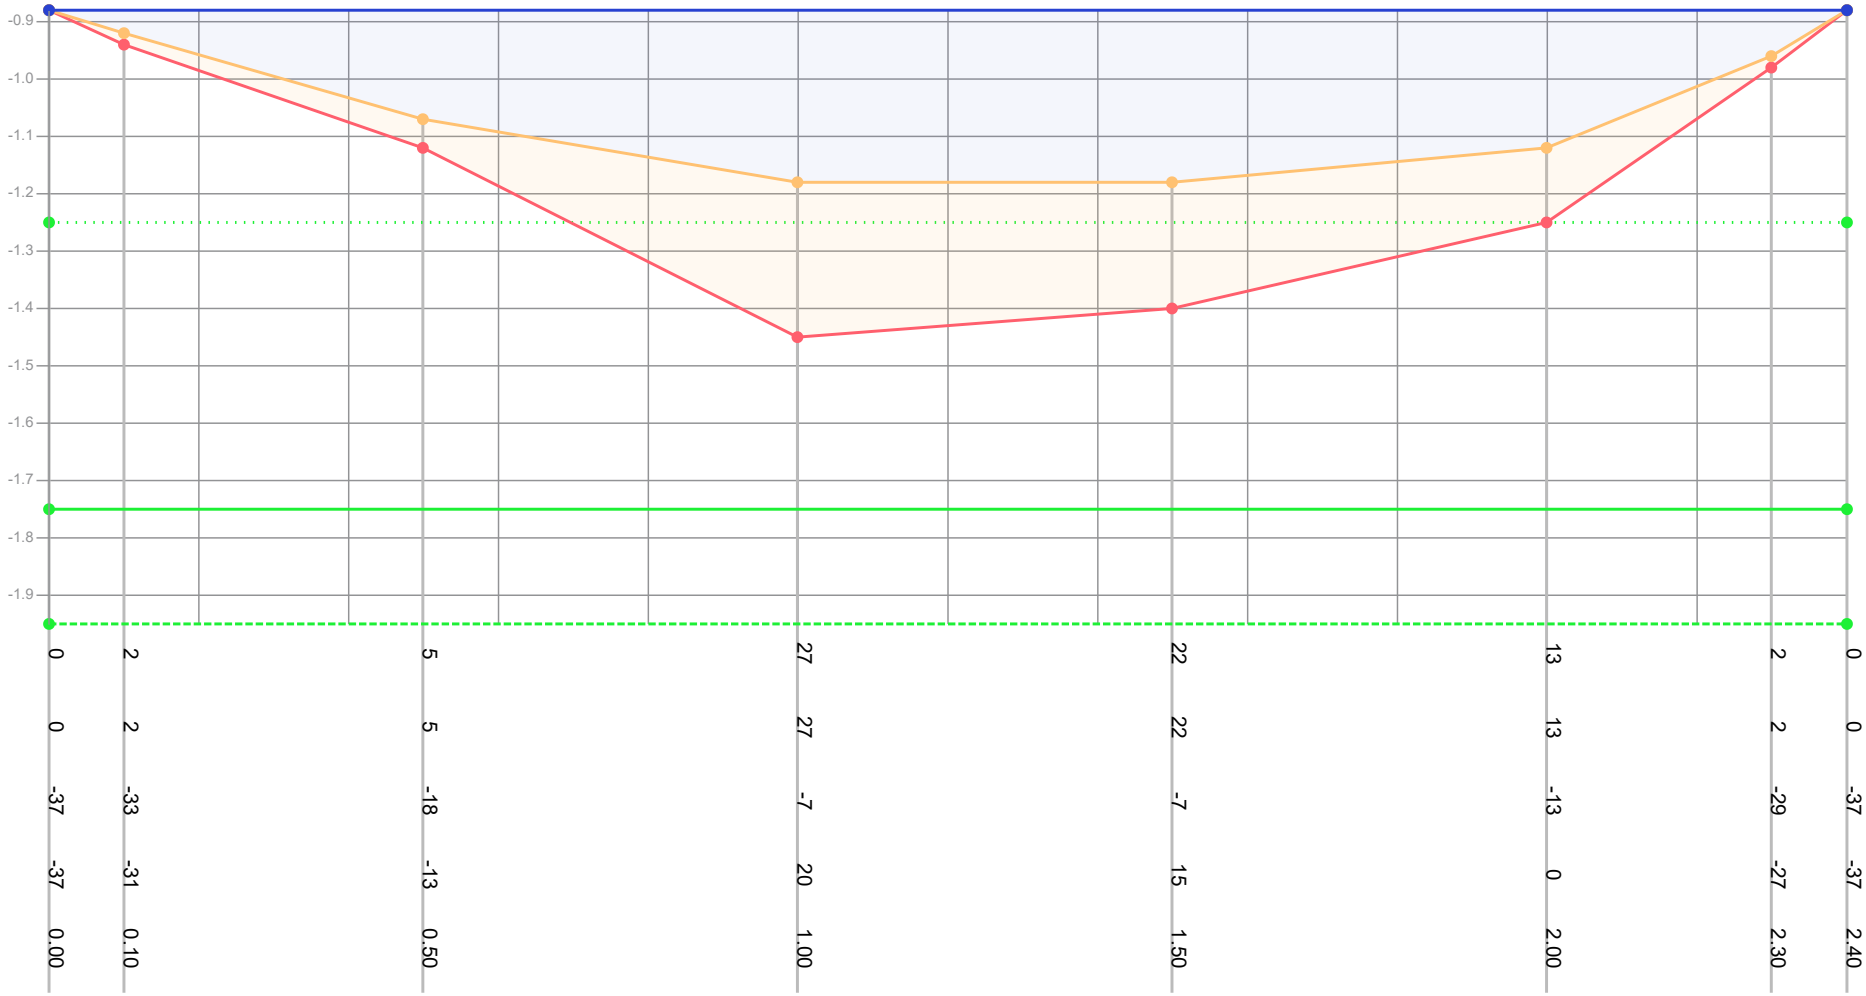

| | | |

Profiel: 60

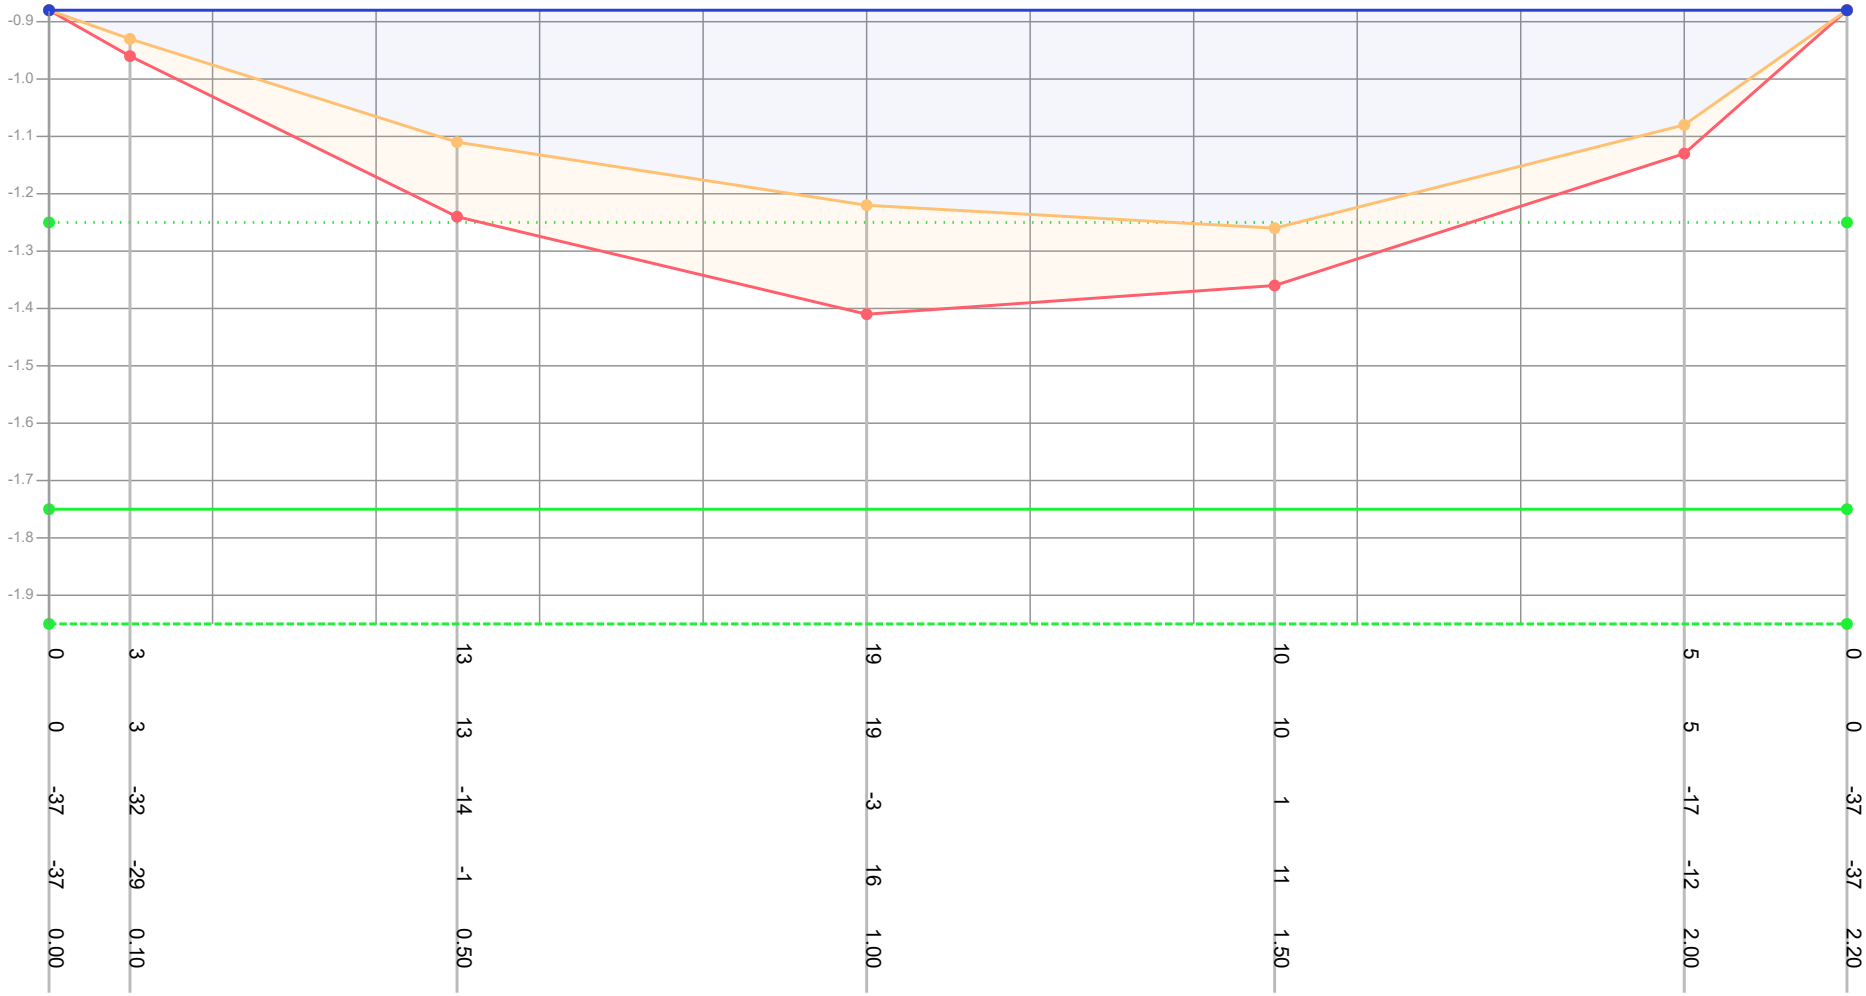

Dikte te verwijderen (cm)	0	3	13	19	10	5	0				
Dikte sliblaag (cm)	0	3	13	19	10	5	0				
Bovenkant slib (cm)	-37	-32	-14	-3	1	-17	-37				
Bestaande hoogte (cm)	-37	-29	-1	16	11	-12	-37				
Afstand (m tov nulpunt)	0.00	0.10	0.50	1.00	1.50	2.00	2.20				

Legenda

- Gemeten waterniveau
- Bovenkant slib
- Vastebodem
- Oever
- TI18297_legger

Patronen:

- Inpeiling
- Uitpeiling
- Waterpeil legger
- Leggerprofiel
- Onderhoudsprofiel

Waterpeil legger / Schouwpeil	-1.25 mNAP	Opnamepeil inpeiling	-0.88 mNAP
Leggerdiepte	-1.75 mNAP	Max. diepte inp.	0.01 m tov waterpeil legger
Onderhoudsdiepte	-1.95 mNAP		
Representatieve lengte	47.00 m		

Opm. inpeiling


Opdrachtgever	Gemeente Waadhoeke
Projectcode	TI21109
Projectnaam	Baggerplan gemeente Waadhoeke
Profiel	60
Opname op	22-2-2019
Status	Definitief
Leggerwaarden	TI18297_legger

export vanuit WIT op 29-9-2021

TIJHUIS INGENIEURS


Tijhuis Ingenieurs BV
tel. 0229 - 272 000
e-mail: info@tijhuisingenieurs.nl
www.tijhuisingenieurs.nl

Profiel: 61

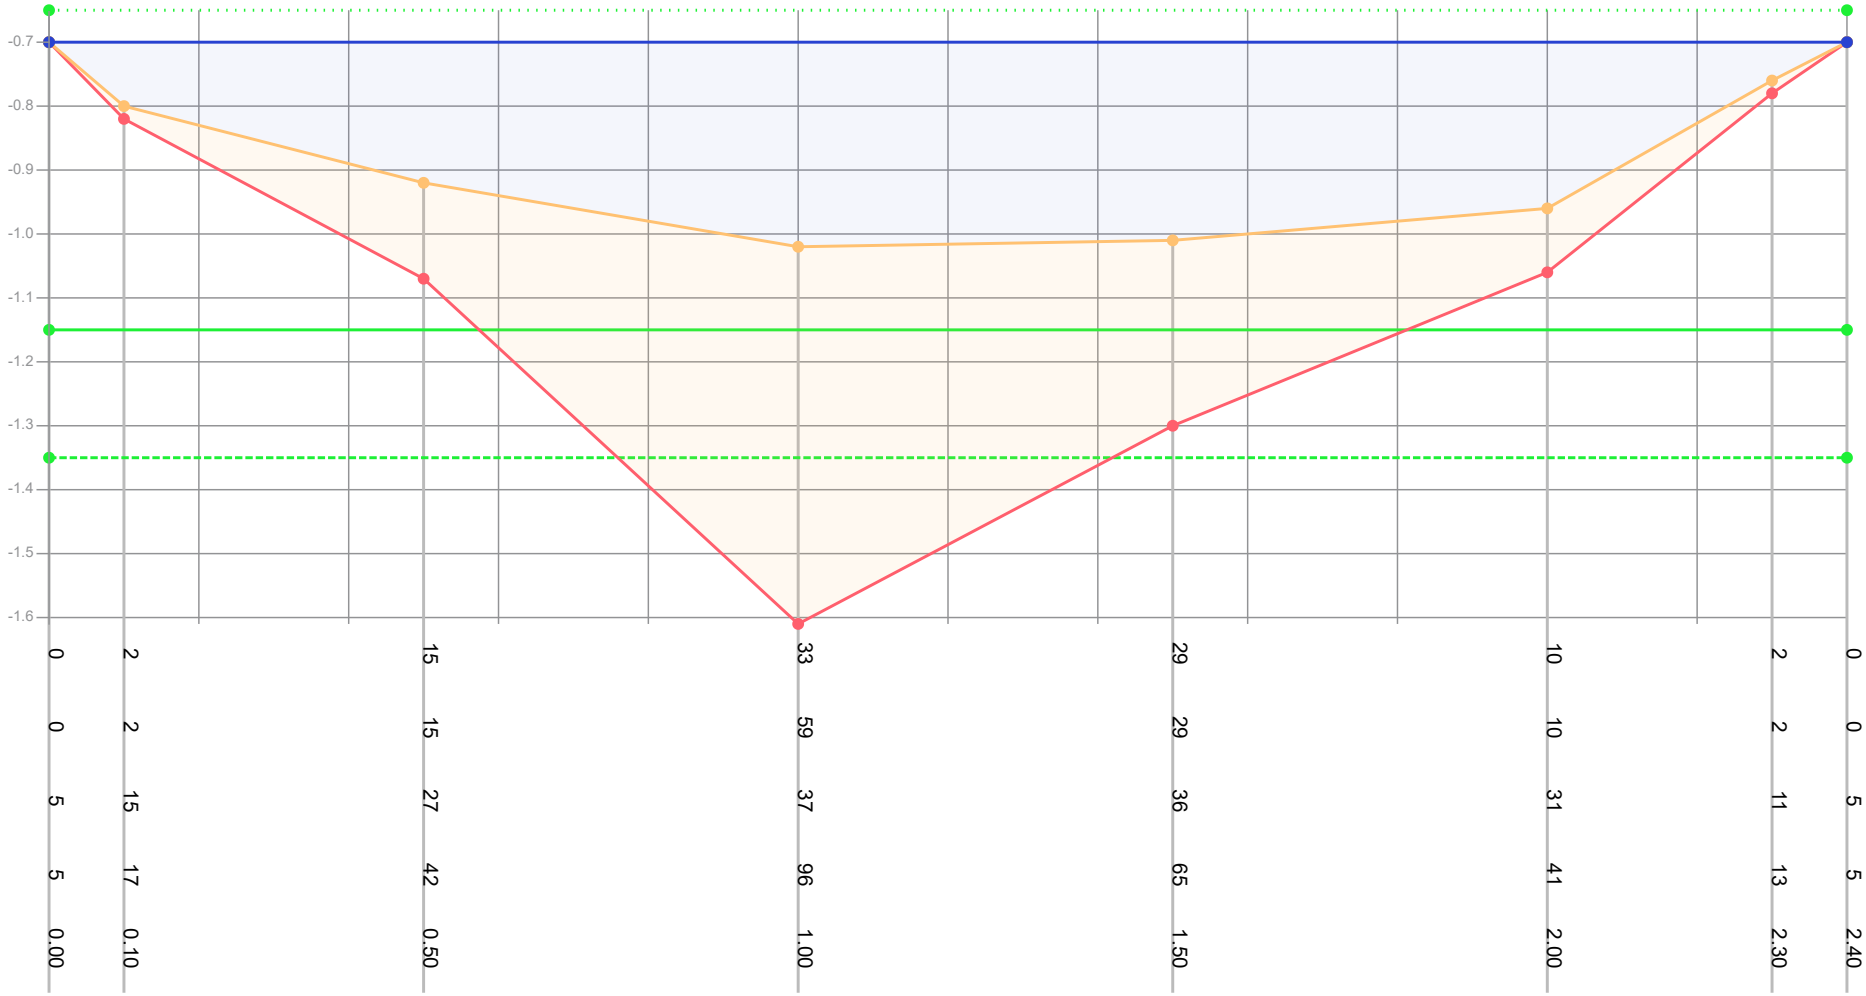

| | | |

Profiel: 62

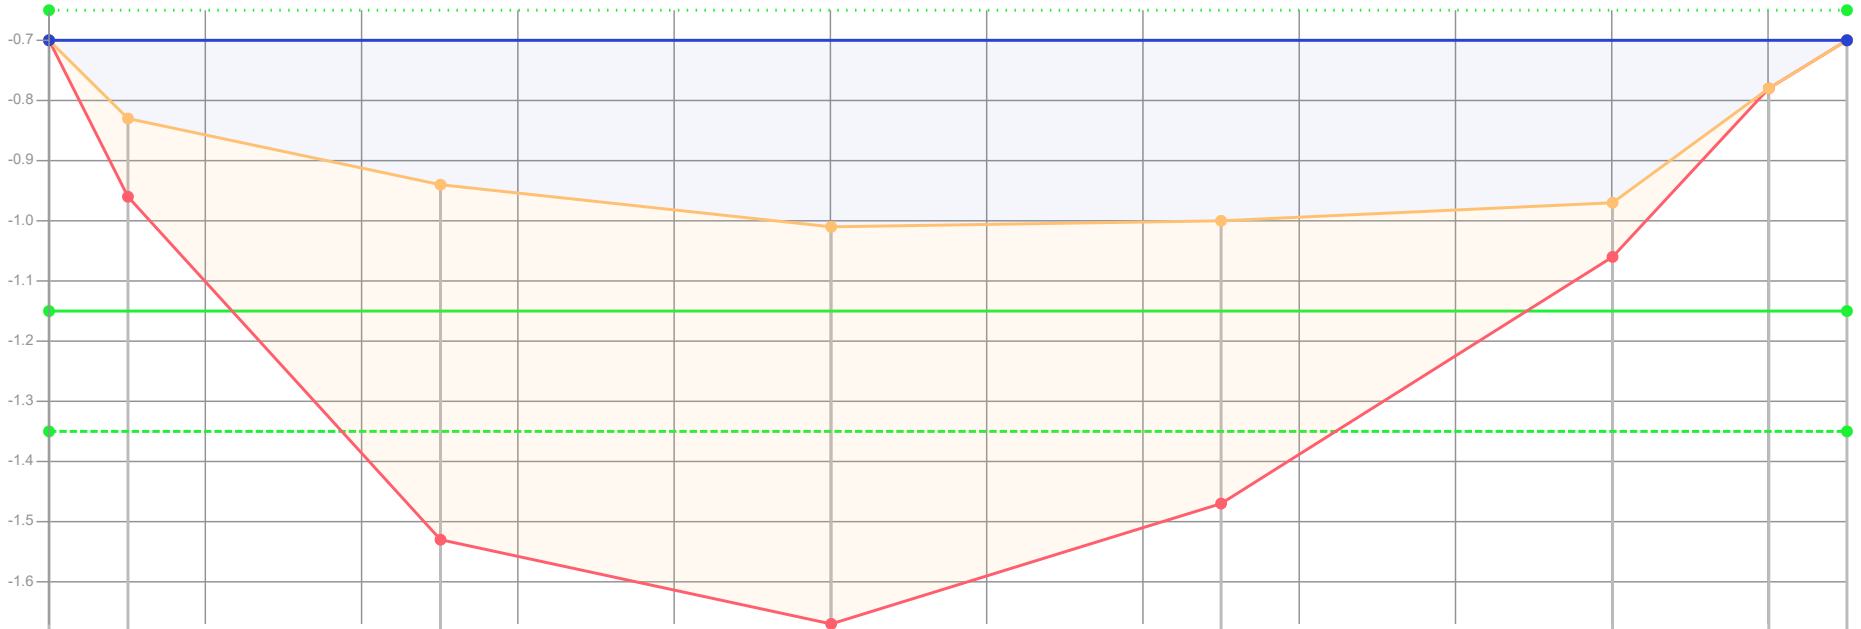

Dikte te verwijderen (cm)	0	13		41		34		35		9		0	0
Dikte sliblaag (cm)	0	13		59		66		47		9		0	0
Bovenkant slib (cm)	5	18		29		36		35		32		13	5
Bestaande hoogte (cm)	5	31		88		102		82		41		13	5
Afstand (m tov nulpunt)	0.00	0.10		0.50		1.00		1.50		2.00		2.20	2.30

Legenda
- Gemeten waterniveau
- Bovenkant slib
- Vastebodem
- Oever
- TI18297_legger

Patronen:
- Inpeiling
- Uitpeiling
- Waterpeil legger
- Leggerprofiel
- Onderhoudsprofiel

Waterpeil legger / Schouwpeil	-0.65 mNAP	Opnamepeil inpeiling	-0.70 mNAP
Leggerdiepte	-1.15 mNAP	Max. diepte inp.	0.36 m tov waterpeil legger
Onderhoudsdiepte	-1.35 mNAP		
Representatieve lengte	26.00 m		

Opm. inpeiling


Opdrachtgever	Gemeente Waadhoeke
Projectcode	TI21109
Projectnaam	Baggerplan gemeente Waadhoeke
Profiel	62
Opname op	22-2-2019
Status	Definitief
Leggerwaarden	TI18297_legger

export vanuit WIT op 29-9-2021

TIJHUIS INGENIEURS

Tijhuis Ingenieurs BV
tel. 0229 - 272 000
e-mail: info@tijhuisingenieurs.nl
www.tijhuisingenieurs.nl

Profiel: 63

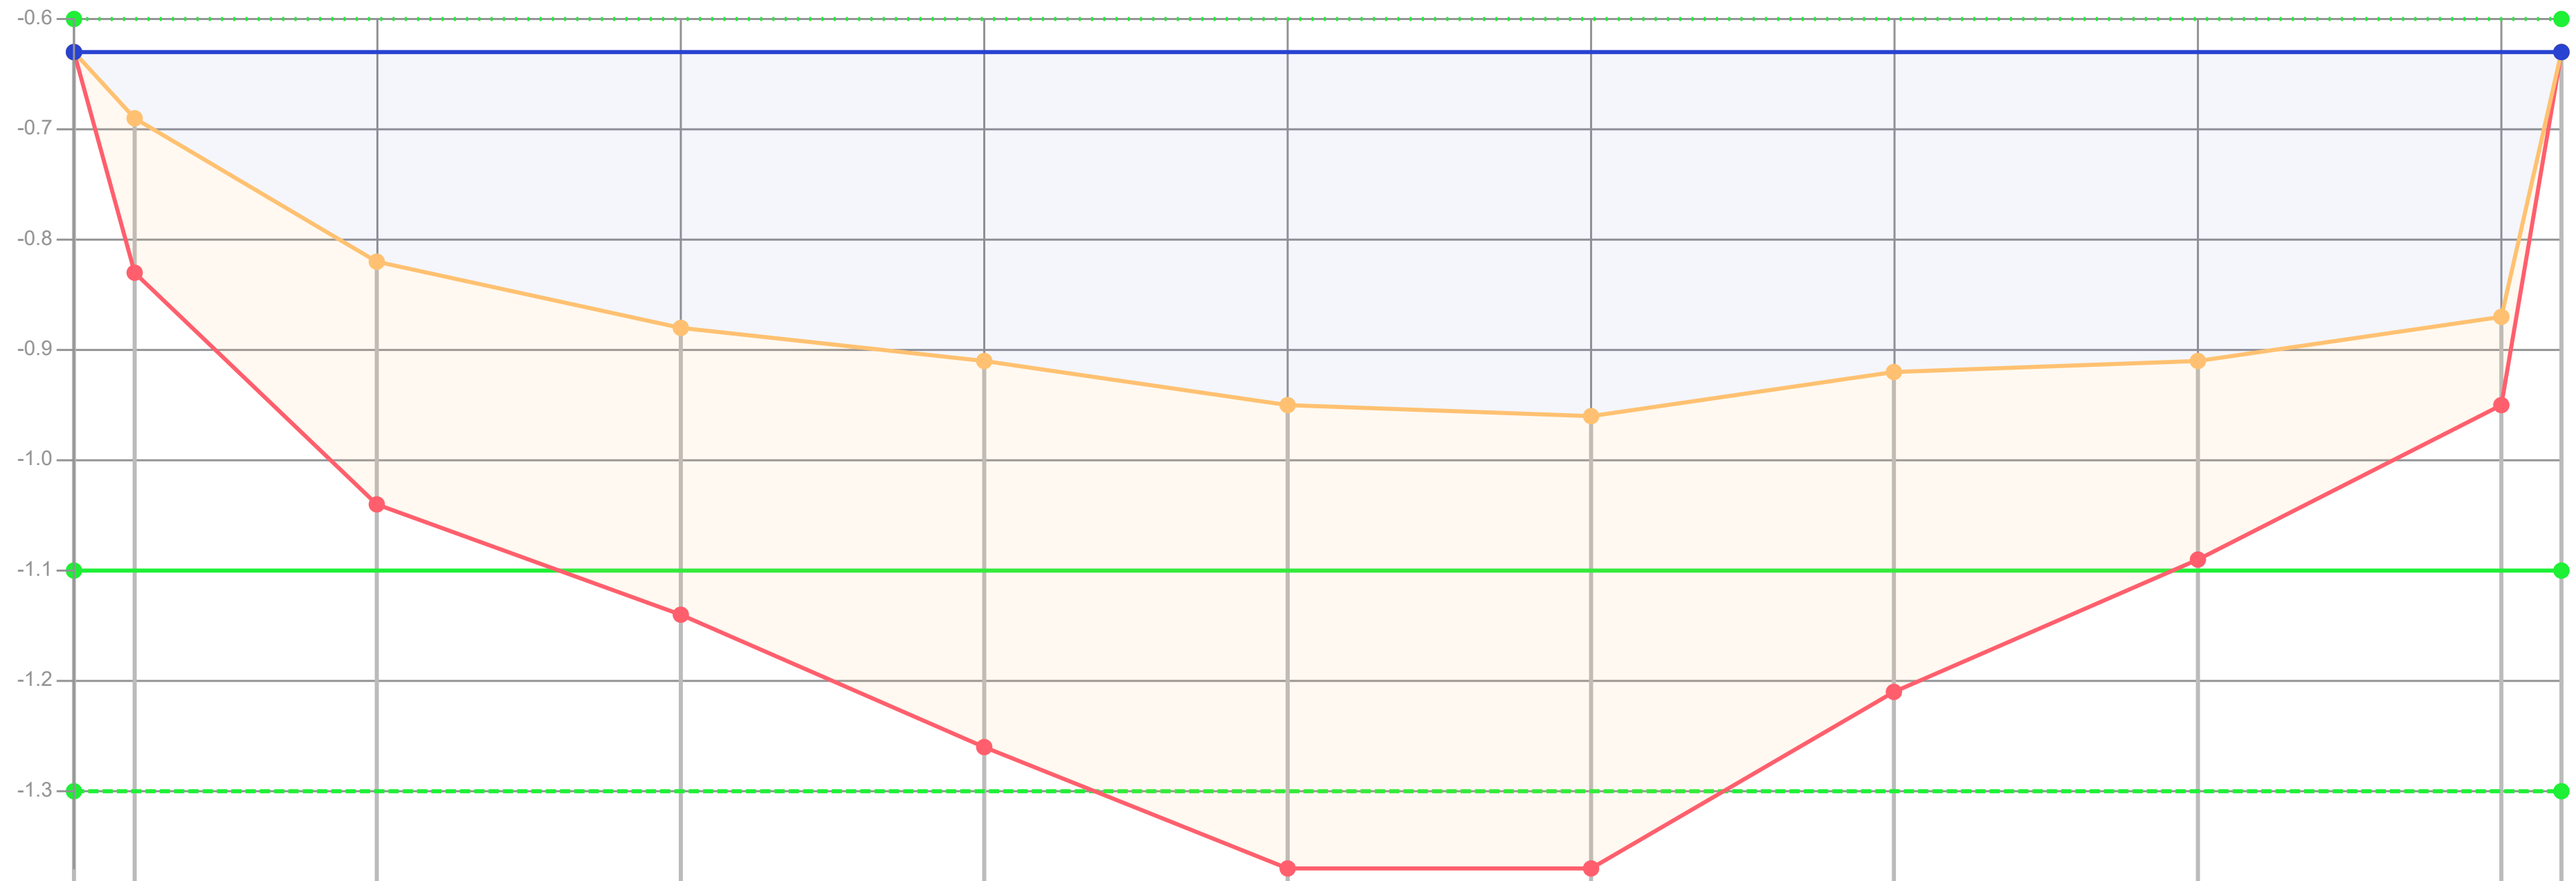

Dikte te verwijderen (cm)	0	14	22	26	35	35	34	29	18	8	0
Dikte sliblaag (cm)	0	14	22	26	35	42	41	29	18	8	0
Bovenkant slib (cm)	3	9	22	28	31	35	36	32	31	27	3
Bestaande hoogte (cm)	3	23	44	54	66	77	77	61	49	35	3
Afstand (m tov nulpunt)	0.00	0.10	0.50	1.00	1.50	2.00	2.50	3.00	3.50	4.00	4.10

Legenda
- Gemeten waterniveau
- Bovenkant slib
- Vastebodem
- Oever
- TI18297_legger

Patronen:
- Inpeiling
- Uitpeiling
- Waterpeil legger
- Leggerprofiel
- Onderhoudsprofiel

Waterpeil legger / Schouwpeil	-0.60 mNAP	Opnamepeil inpeiling	-0.63 mNAP
Leggerdiepte	-1.10 mNAP	Max. diepte inp.	0.36 m tov waterpeil legger
Onderhoudsdiepte	-1.30 mNAP		
Representatieve lengte	49.00 m		

Opm. inpeiling


Opdrachtgever	Gemeente Waadhoeke
Projectcode	TI21109
Projectnaam	Baggerplan gemeente Waadhoeke
Profiel	63
Opname op	22-2-2019
Status	Definitief
Leggerwaarden	TI18297_legger

export vanuit WIT op 29-9-2021

TIJHUIS INGENIEURS

Tijhuis Ingenieurs BV
tel. 0229 - 272 000
e-mail: info@tijhuisingenieurs.nl
www.tijhuisingenieurs.nl

Profiel: 64

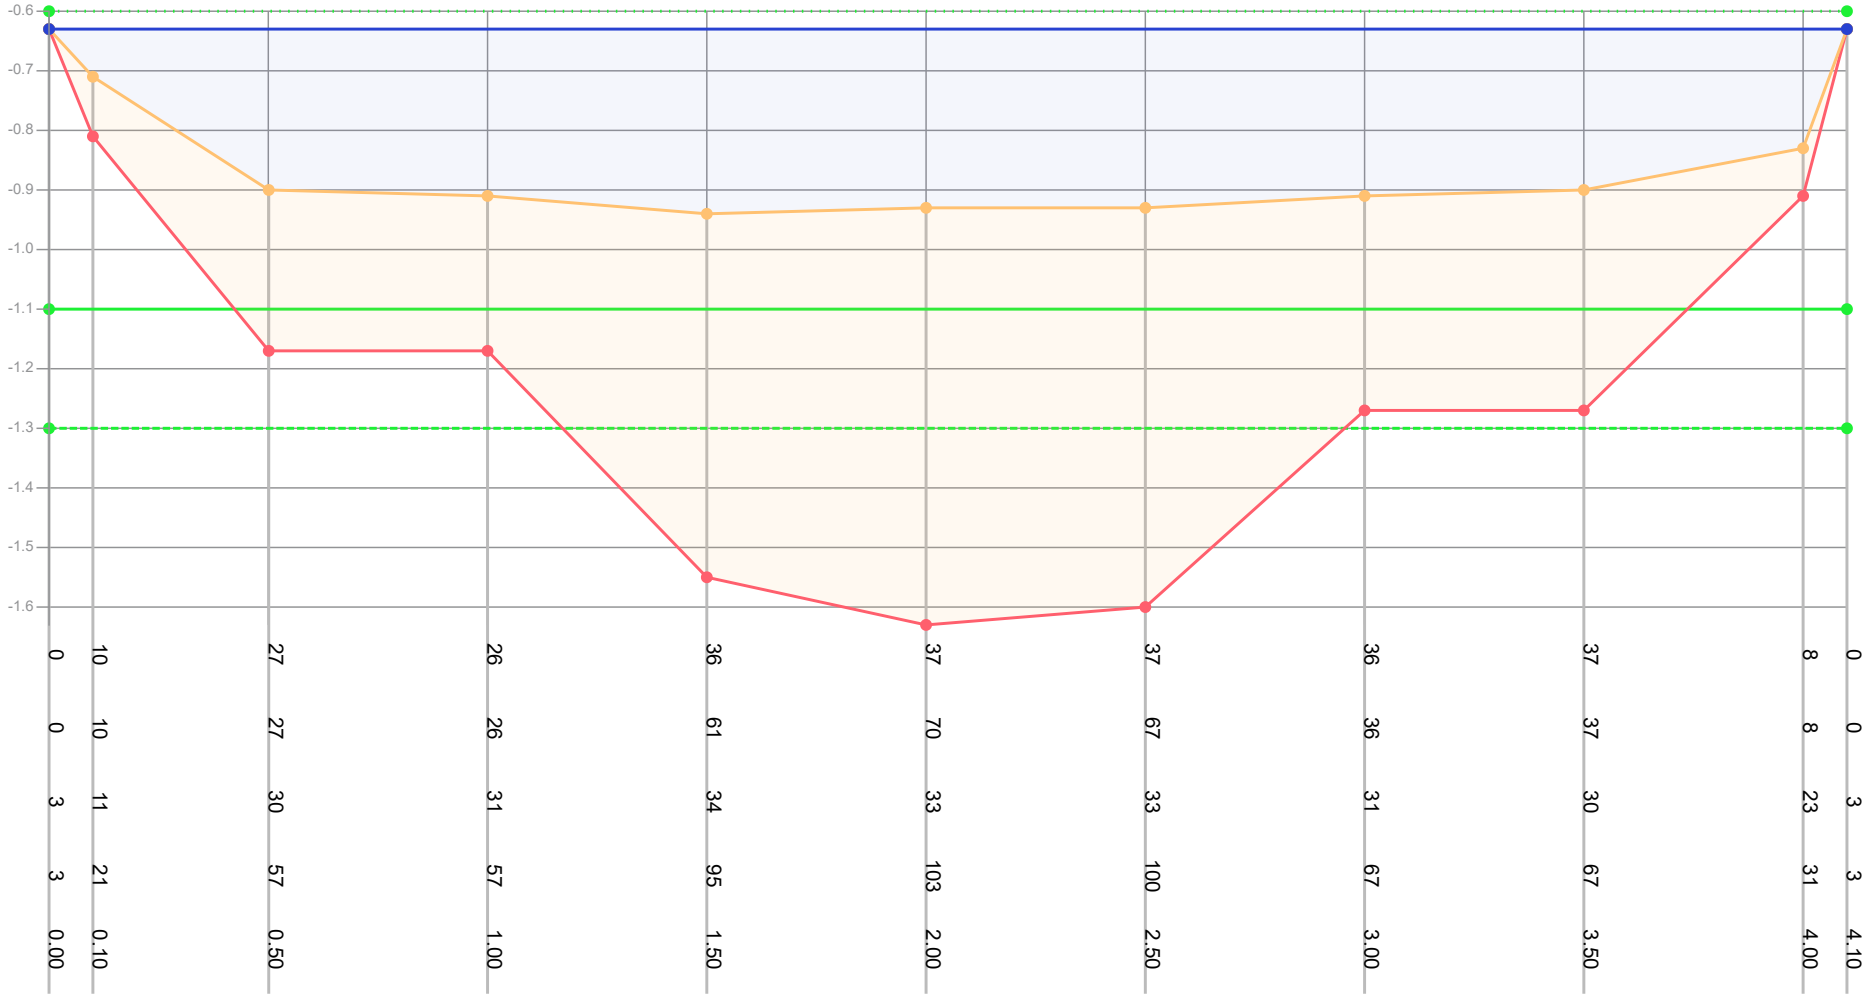

Dikte te verwijderen (cm)	0	10	27	26	36	37	37	36	37	8	0
Dikte sliblaag (cm)	0	10	27	26	61	70	67	36	37	8	0
Bovenkant slib (cm)	3	11	30	31	34	33	33	31	30	23	3
Bestaande hoogte (cm)	3	21	57	57	95	103	100	67	67	31	3
Afstand (m tov nulpunt)	0.00	0.10	0.50	1.00	1.50	2.00	2.50	3.00	3.50	4.00	4.10

Legenda
- Gemeten waterniveau
- Bovenkant slib
- Vastebodem
- Oever
- TI18297_legger

Patronen:
- Inpeiling
- Uitpeiling
- Waterpeil legger
- Leggerprofiel
- Onderhoudsprofiel

Waterpeil legger / Schouwpeil	-0.60 mNAP	Opnamepeil inpeiling	-0.63 mNAP
Leggerdiepte	-1.10 mNAP	Max. diepte inp.	0.34 m tov waterpeil legger
Onderhoudsdiepte	-1.30 mNAP		
Representatieve lengte	49.00 m		


Opm. inpeiling

Opdrachtgever	Gemeente Waadhoeke
Projectcode	TI21109
Projectnaam	Baggerplan gemeente Waadhoeke
Profiel	64
Opname op	22-2-2019
Status	Definitief
Leggerwaarden	TI18297_legger

export vanuit WIT op 29-9-2021


TIJHUIS INGENIEURS
Tijhuis Ingenieurs BV
tel. 0229 - 272 000
e-mail: info@tijhuisingenieurs.nl
www.tijhuisingenieurs.nl

Profiel: 65

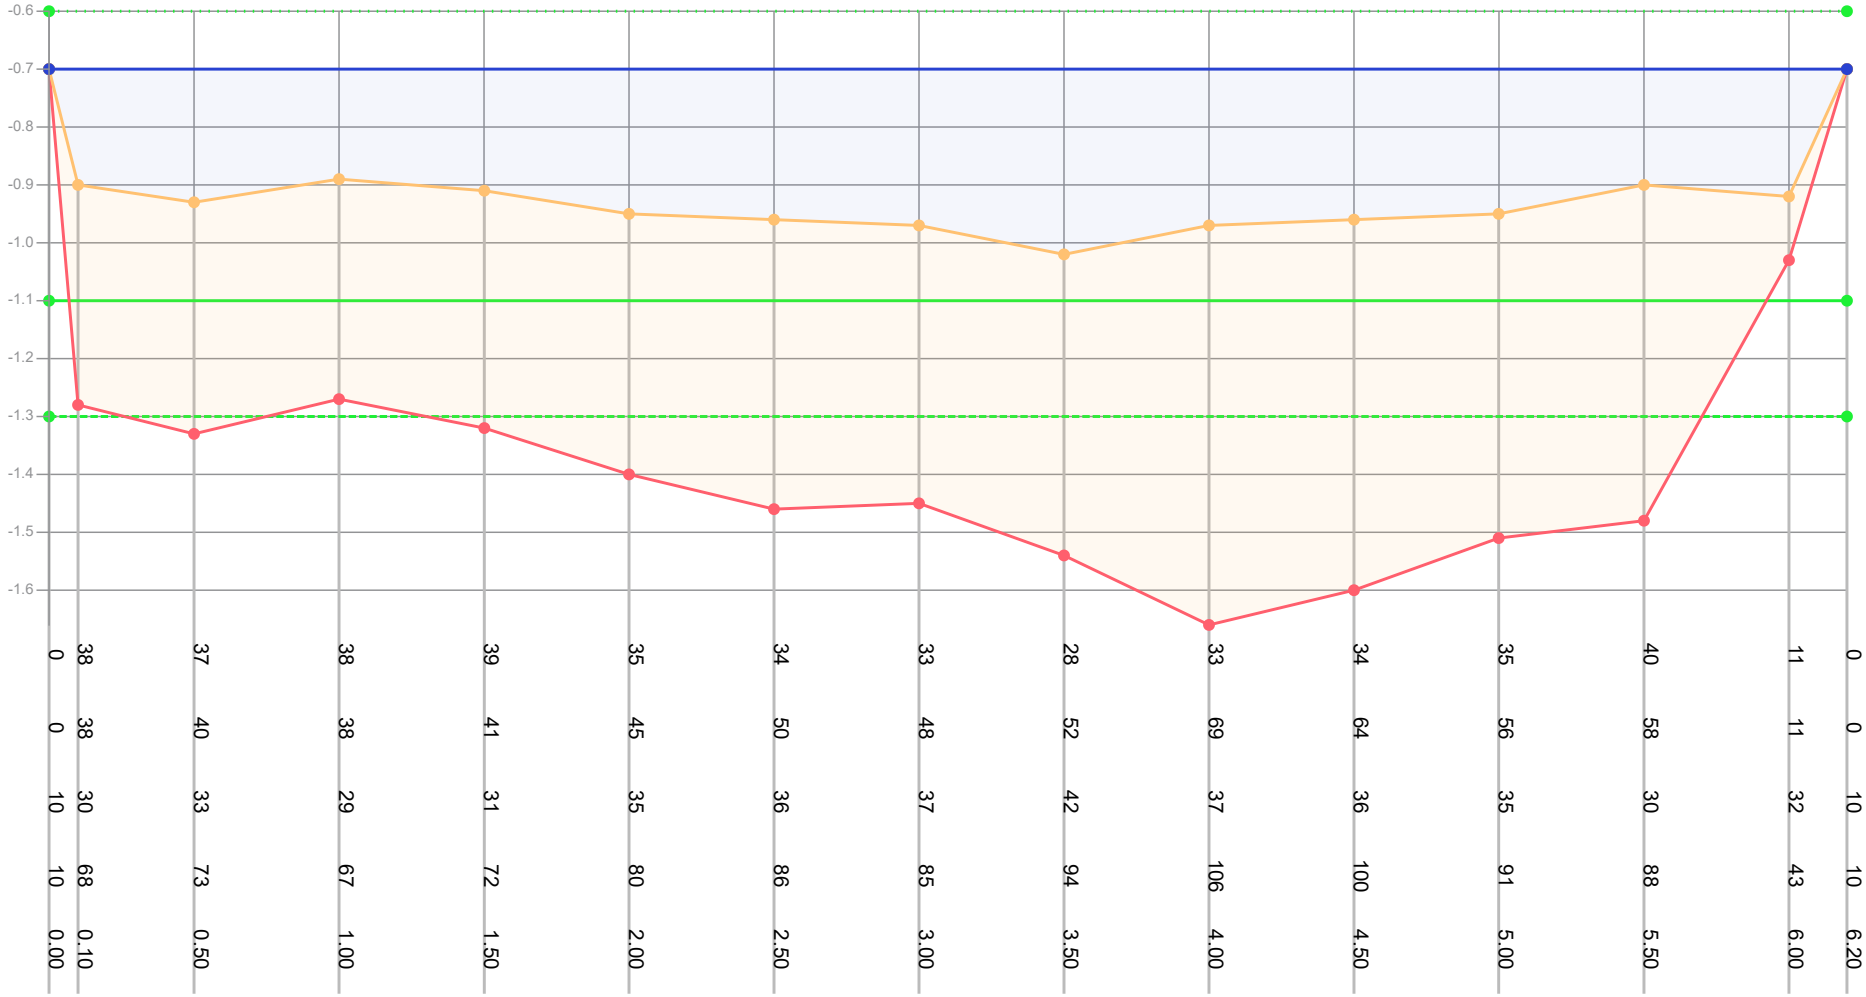

| | | |

Profiel: 66

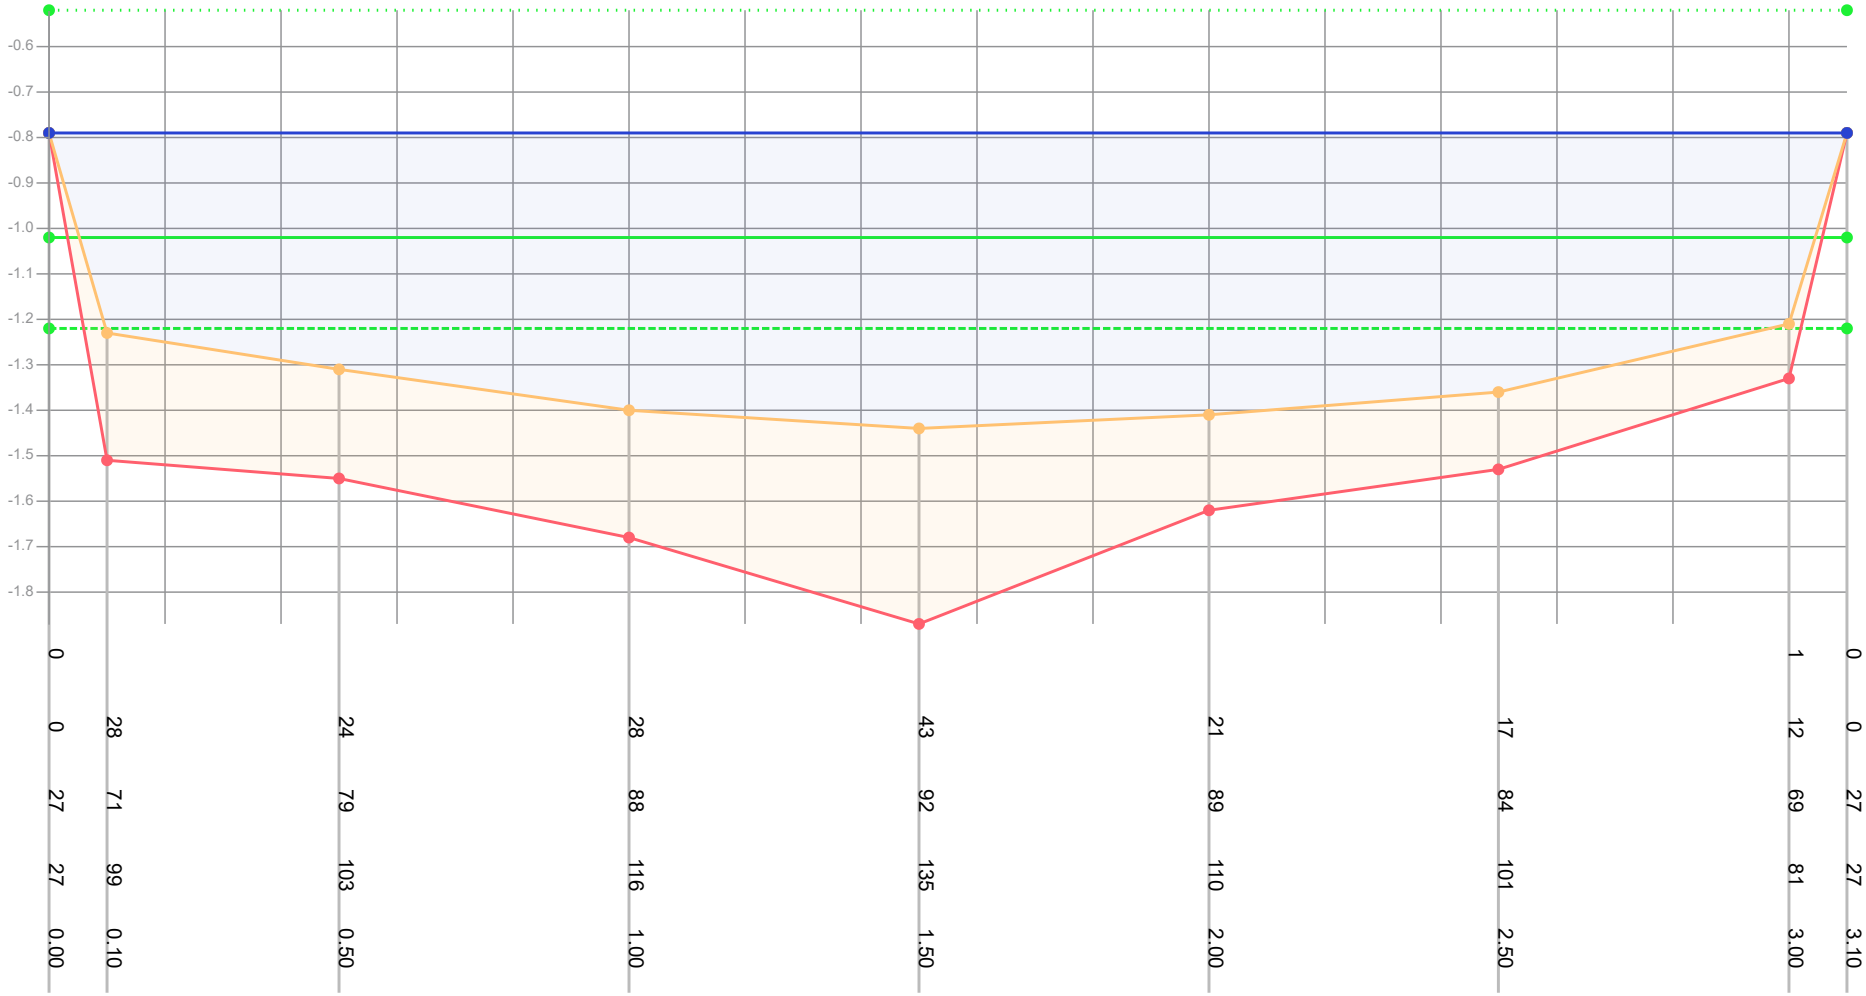

Dikte te verwijderen (cm)	0								1	0
Dikte sliblaag (cm)	0	28	24	28	43	21	17	12	0
Bovenkant slib (cm)	27	71	79	88	92	89	84	69	27
Bestaande hoogte (cm)	27	99	103	116	135	110	101	81	27
Afstand (m tov nulpunt)	0.00	0.10	0.50	1.00	1.50	2.00	2.50	3.00	3.10

Legenda
- Gemeten waterniveau
- Bovenkant slib
- Vastebodem
- Oever
- TI18297_legger

Patronen:
- Inpeiling
- Uitpeiling
- Waterpeil legger
- Leggerprofiel
- Onderhoudsprofiel

Waterpeil legger / Schouwpeil	-0.52 mNAP	Opnamepeil inpeiling	-0.79 mNAP
Leggerdiepte	-1.02 mNAP	Max. diepte inp.	0.92 m tov waterpeil legger
Onderhoudsdiepte	-1.22 mNAP		
Representatieve lengte	25.00 m		


Opm. inpeiling

Opdrachtgever	Gemeente Waadhoeke
Projectcode	TI21109
Projectnaam	Baggerplan gemeente Waadhoeke
Profiel	66
Opname op	22-2-2019
Status	Definitief
Leggerwaarden	TI18297_legger

export vanuit WIT op 29-9-2021

TIJHUIS INGENIEURS
Tijhuis Ingenieurs BV
tel. 0229 - 272 000
e-mail: info@tijhuisingenieurs.nl
www.tijhuisingenieurs.nl

Profiel: 67

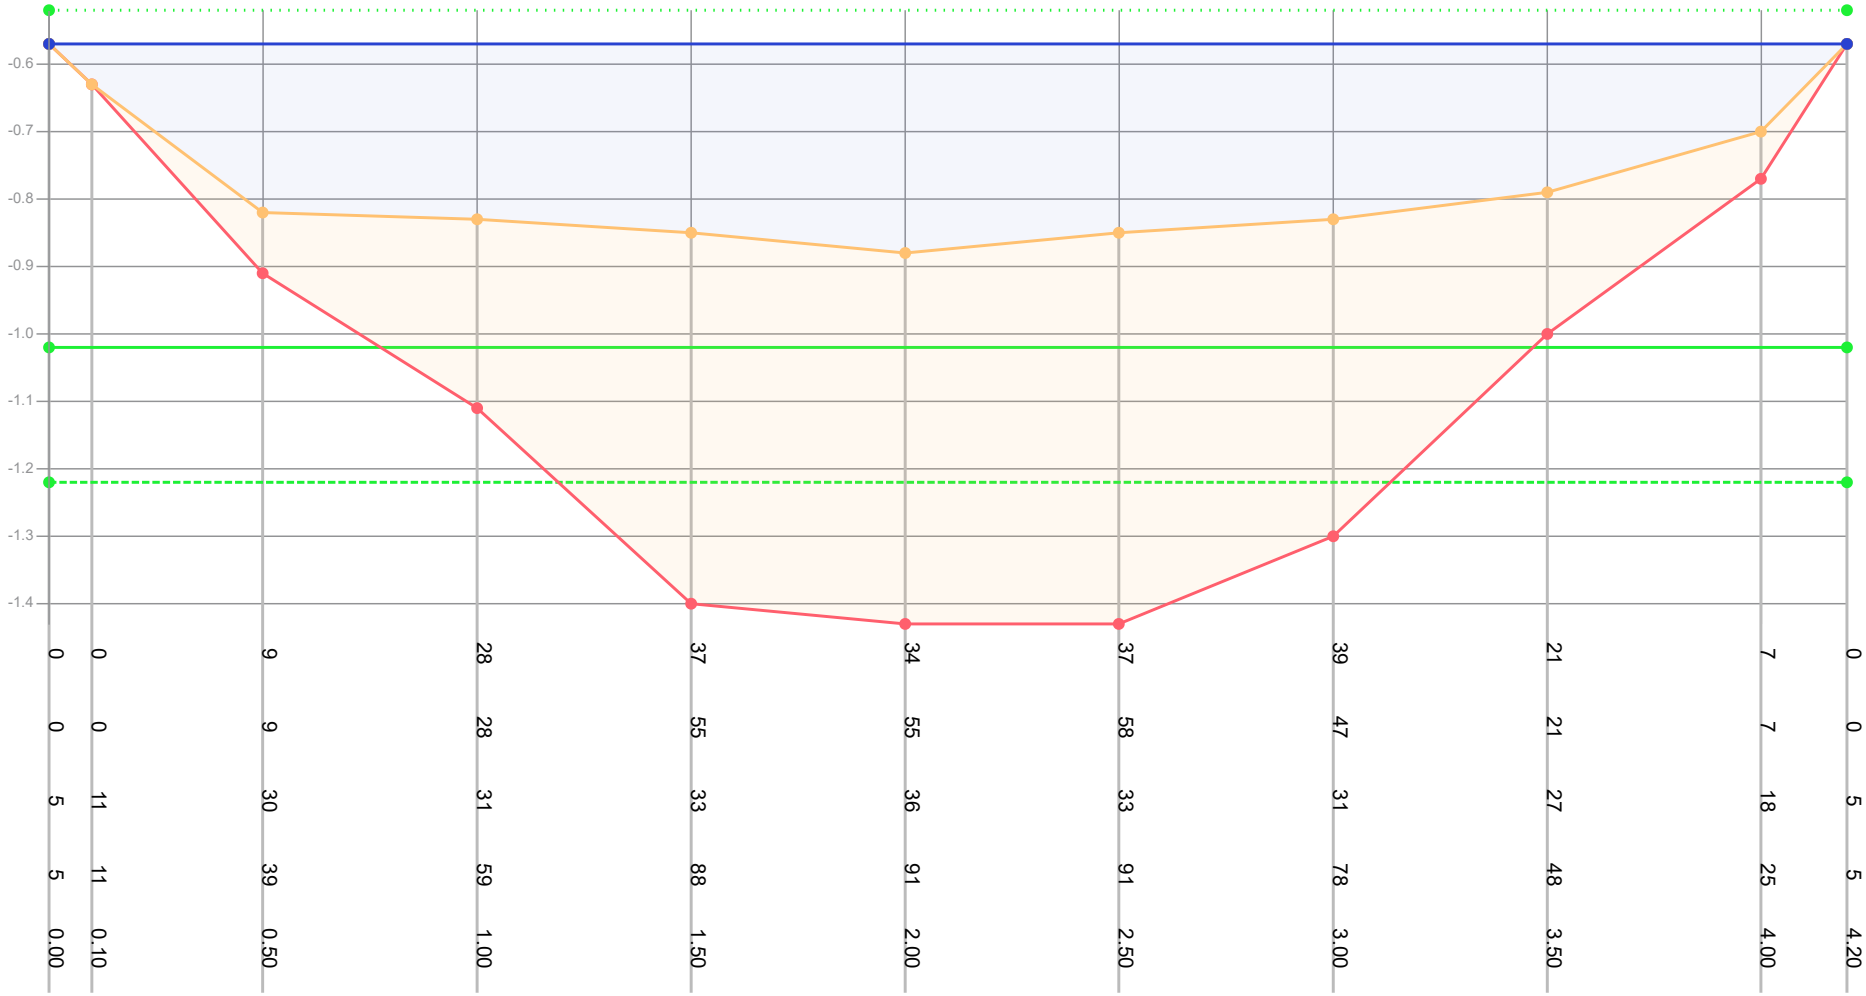

| | | |

Profiel: 68



Dikte te verwijderen (cm)	0	2	9	13	19	43	44	44	44	28	18	7	0								
Dikte sliblaag (cm)	0	2	9	13	19	43	60	82	48	28	18	7	0								
Bovenkant slib (cm)	4	8	15	22	30	24	26	26	26	22	16	9	4								
Bestaande hoogte (cm)	4	10	24	35	49	67	86	108	74	50	34	16	4								
Afstand (m tov nulpunt)	0.00	0.10	0.50	1.00	1.50	2.00	2.50	3.00	3.50	4.00	4.50	5.00	5.20								

Legenda
- Gemeten waterniveau
- Bovenkant slib
- Vastebodem
- Oever
- TI18297_legger

Patronen:
- Inpeiling
- Uitpeiling
- Waterpeil legger
- Leggerprofiel
- Onderhoudsprofiel

Waterpeil legger / Schouwpeil	-0.52 mNAP	Opnamepeil inpeiling	-0.56 mNAP
Leggerdiepte	-1.02 mNAP	Max. diepte inp.	0.3 m tov waterpeil legger
Onderhoudsdiepte	-1.22 mNAP		
Representatieve lengte	35.00 m		

Opm. inpeiling


Opdrachtgever	Gemeente Waadhoeke
Projectcode	TI21109
Projectnaam	Baggerplan gemeente Waadhoeke
Profiel	68
Opname op	22-2-2019
Status	Definitief
Leggerwaarden	TI18297_legger

export vanuit WIT op 29-9-2021

TIJHUIS INGENIEURS


Tijhuis Ingenieurs BV
tel. 0229 - 272 000
e-mail: info@tijhuisingenieurs.nl
www.tijhuisingenieurs.nl

Profiel: 69

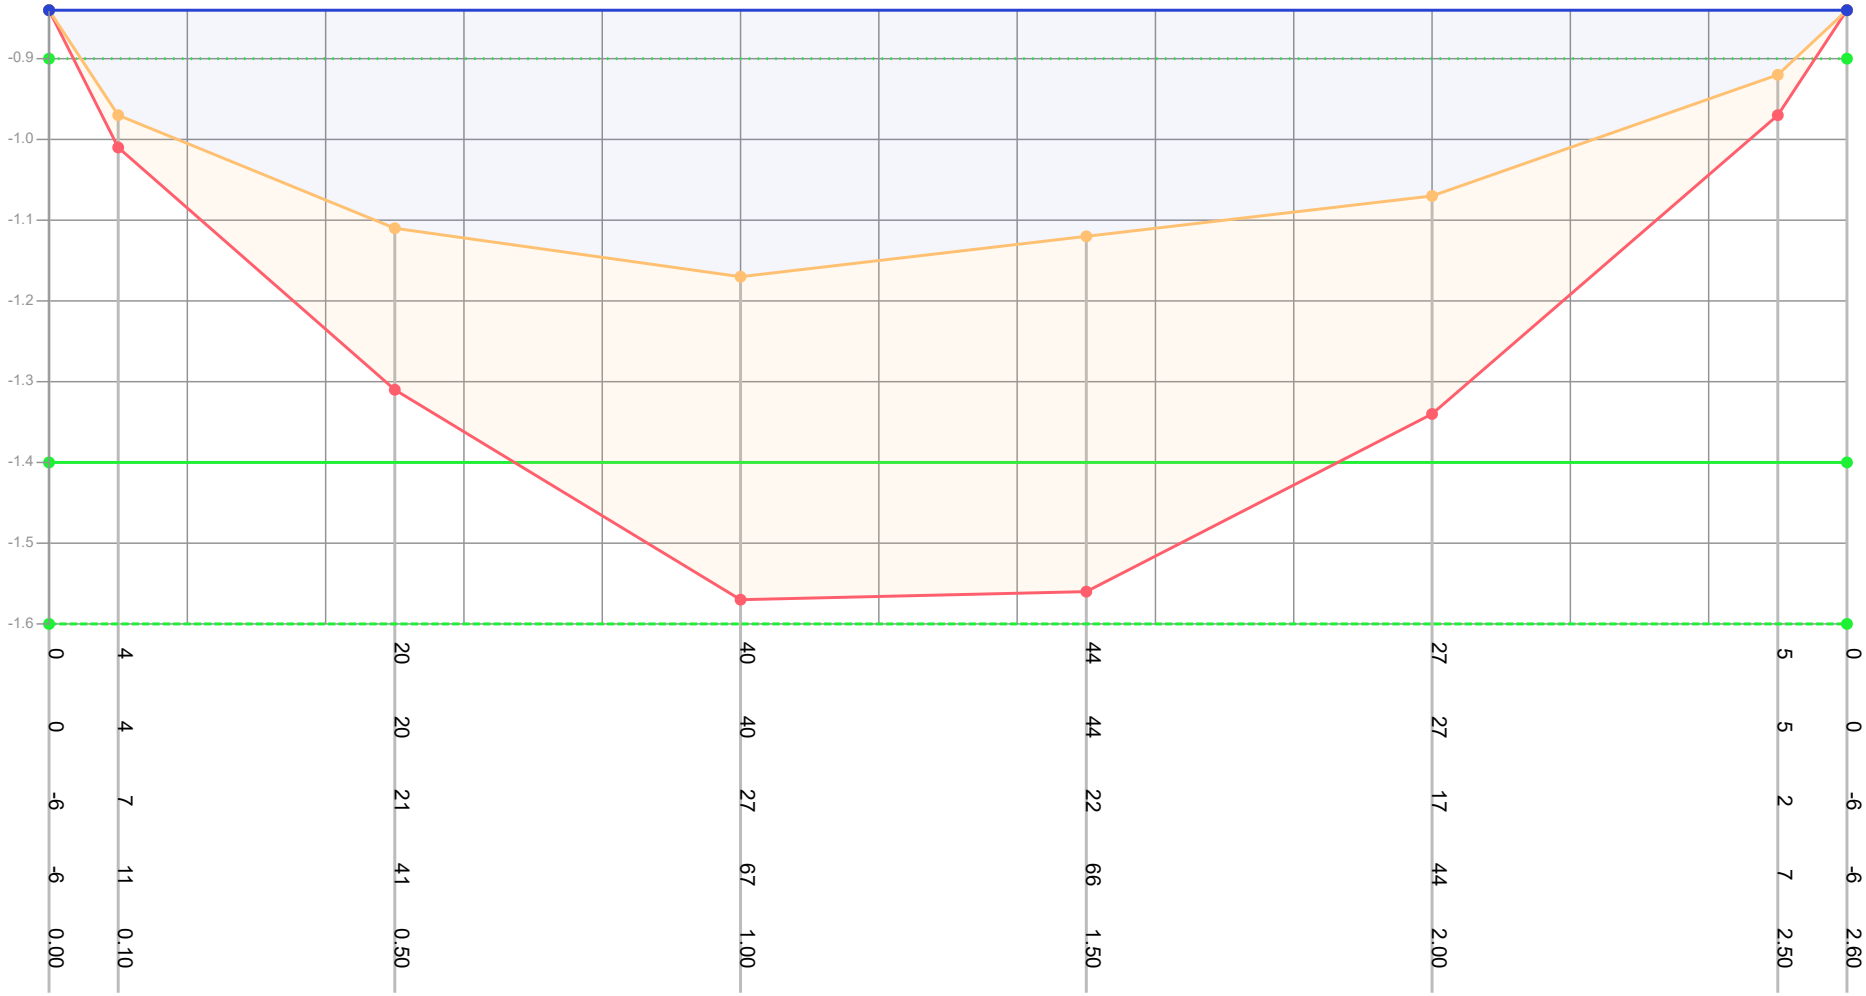

| | | |

Profiel: 70

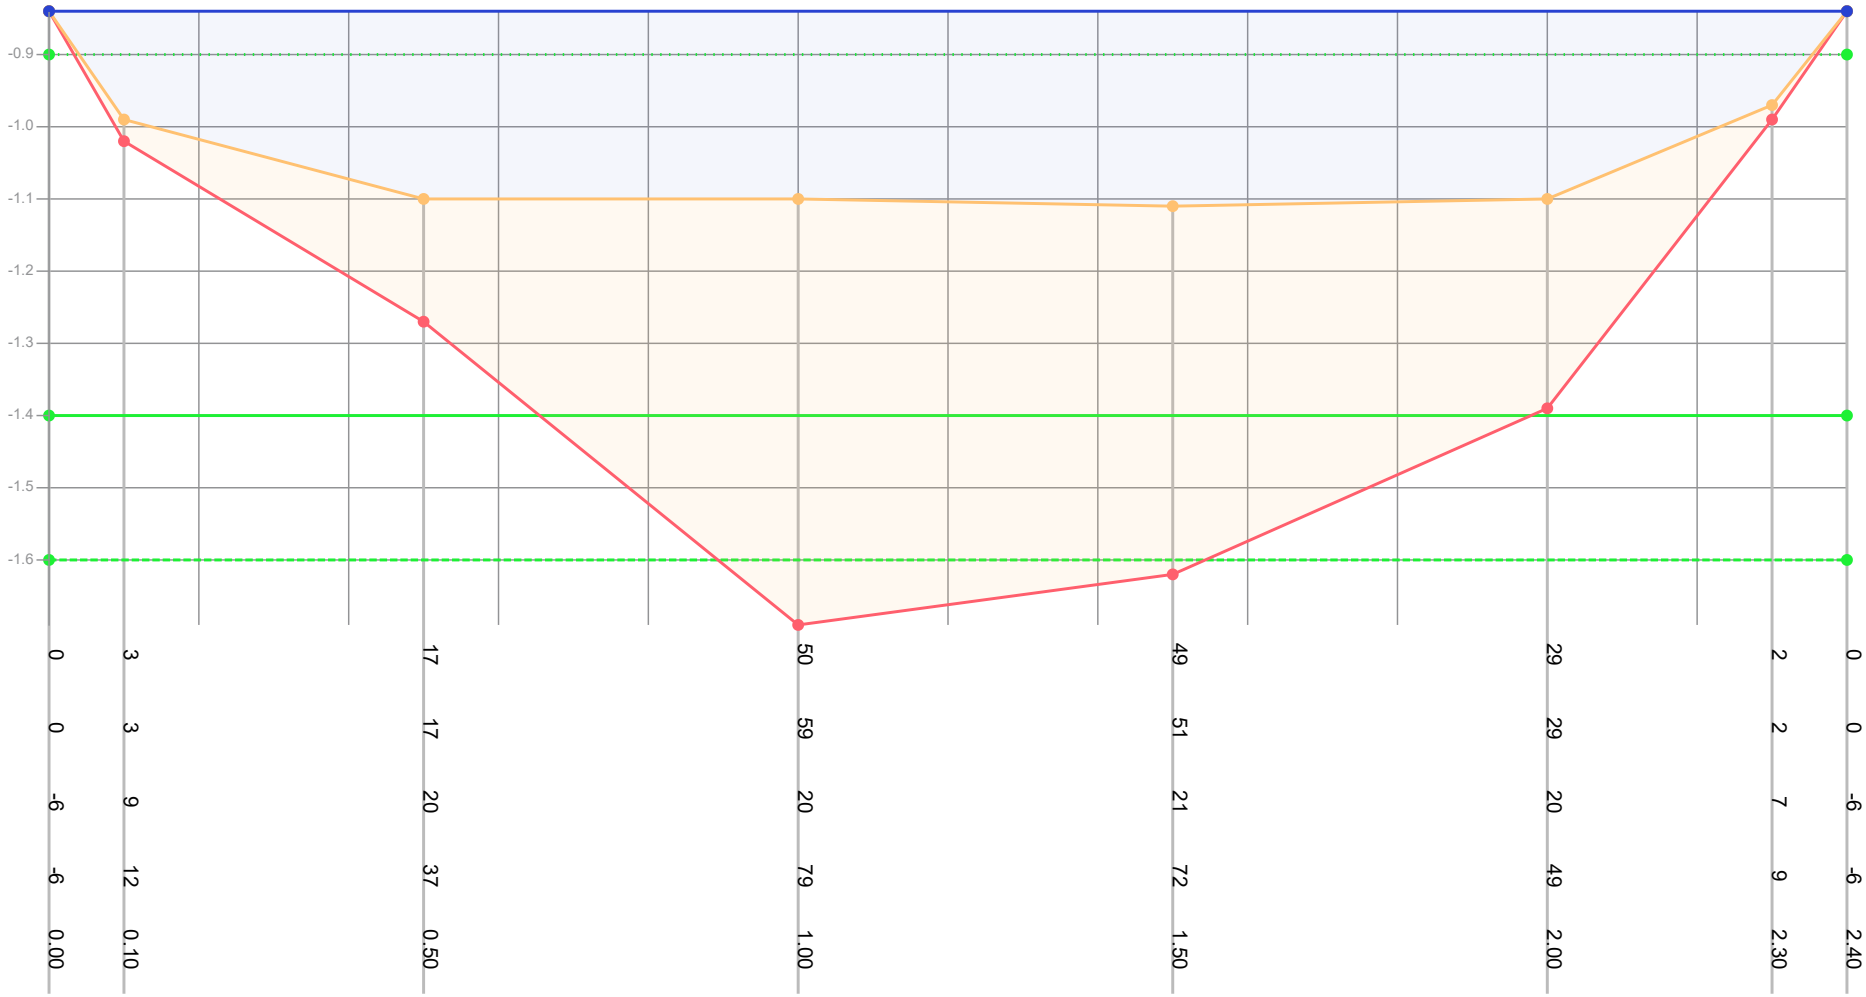

Dikte te verwijderen (cm)	0	3	17	50	49	29	2	0			
Dikte sliblaag (cm)	0	3	17	59	51	29	2	0			
Bovenkant slib (cm)	-6	9	20	20	21	20	7	-6			
Bestaande hoogte (cm)	-6	12	37	79	72	49	9	-6			
Afstand (m tov nulpunt)	0.00	0.10	0.50	1.00	1.50	2.00	2.30	2.40			

Legenda
- Gemeten waterniveau
- Bovenkant slib
- Vastebodem
- Oever
- TI18297_legger

Patronen:
- Inpeiling
- Uitpeiling
- Waterpeil legger
- Leggerprofiel
- Onderhoudsprofiel

Waterpeil legger / Schouwpeil	-0.90 mNAP	Opnamepeil inpeiling	-0.84 mNAP
Leggerdiepte	-1.40 mNAP	Max. diepte inp.	0.21 m tov waterpeil legger
Onderhoudsdiepte	-1.60 mNAP		
Representatieve lengte	55.00 m		


Opm. inpeiling

Opdrachtgever	Gemeente Waadhoeke
Projectcode	TI21109
Projectnaam	Baggerplan gemeente Waadhoeke
Profiel	70
Opname op	22-2-2019
Status	Definitief
Leggerwaarden	TI18297_legger

export vanuit WIT op 29-9-2021


TIJHUIS INGENIEURS
Tijhuis Ingenieurs BV
tel. 0229 - 272 000
e-mail: info@tijhuisingenieurs.nl
www.tijhuisingenieurs.nl

Profiel: 100

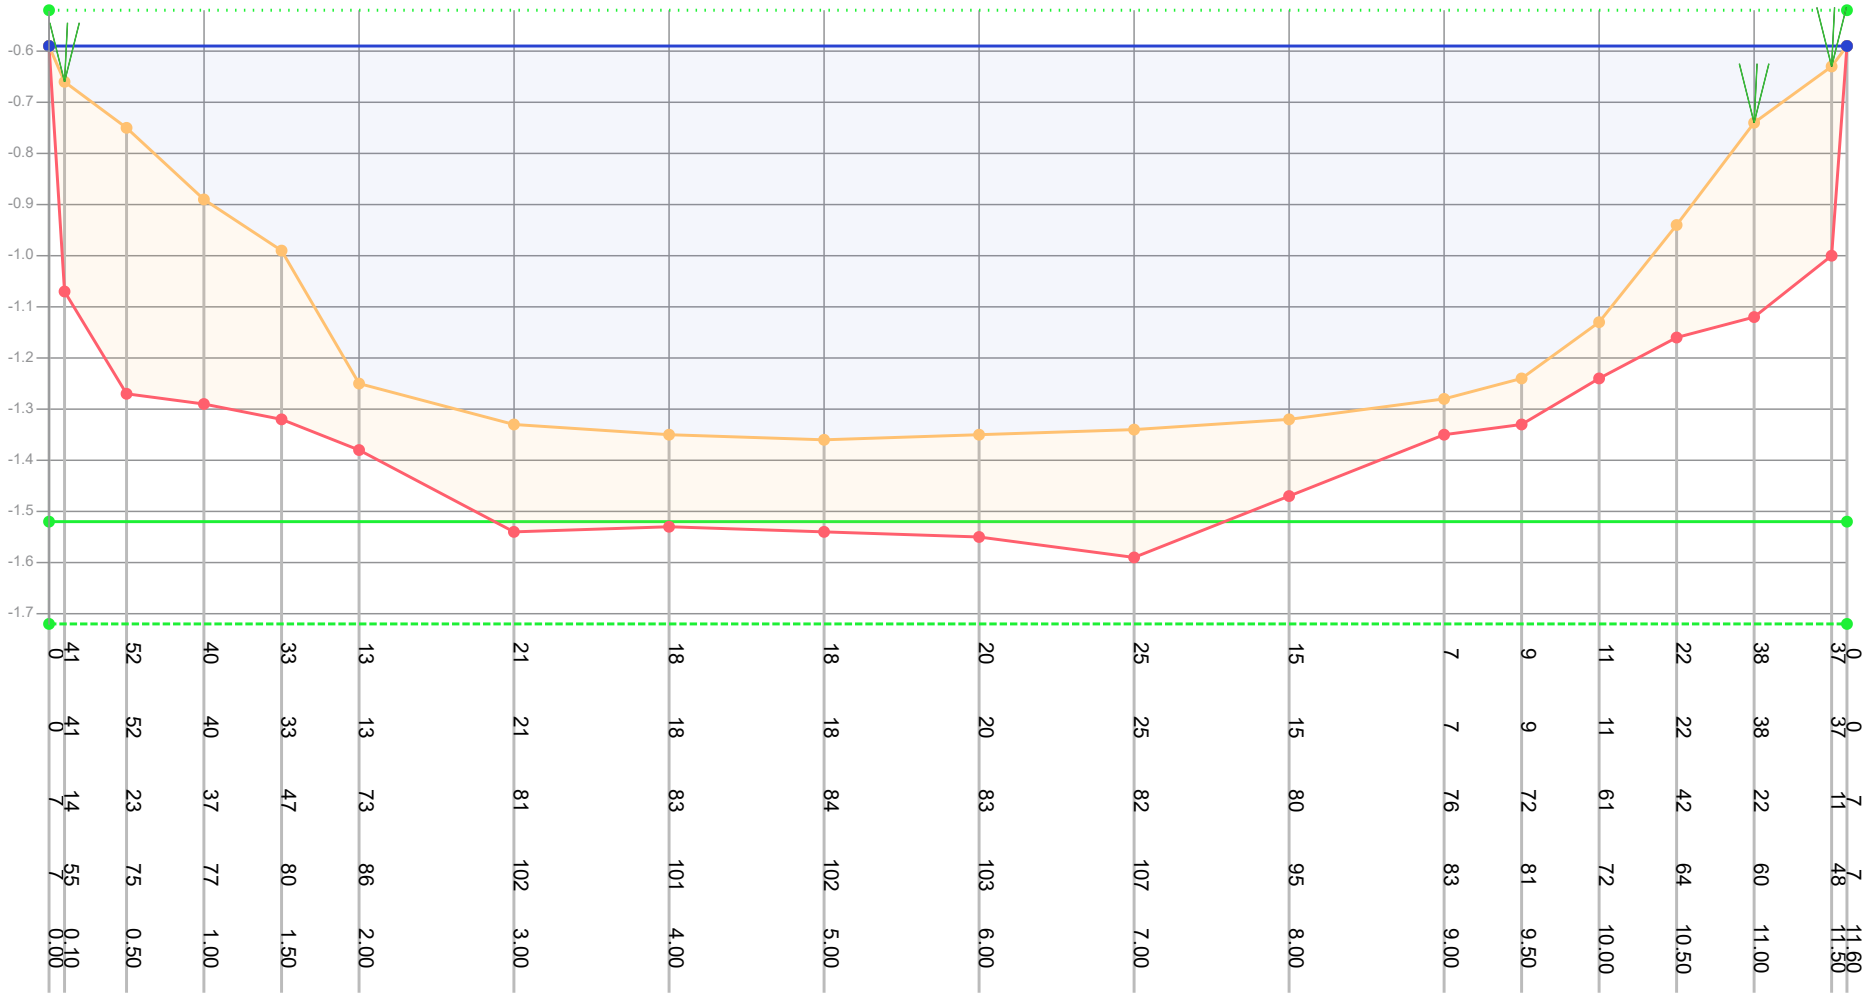

| | | |

Profiel: 101

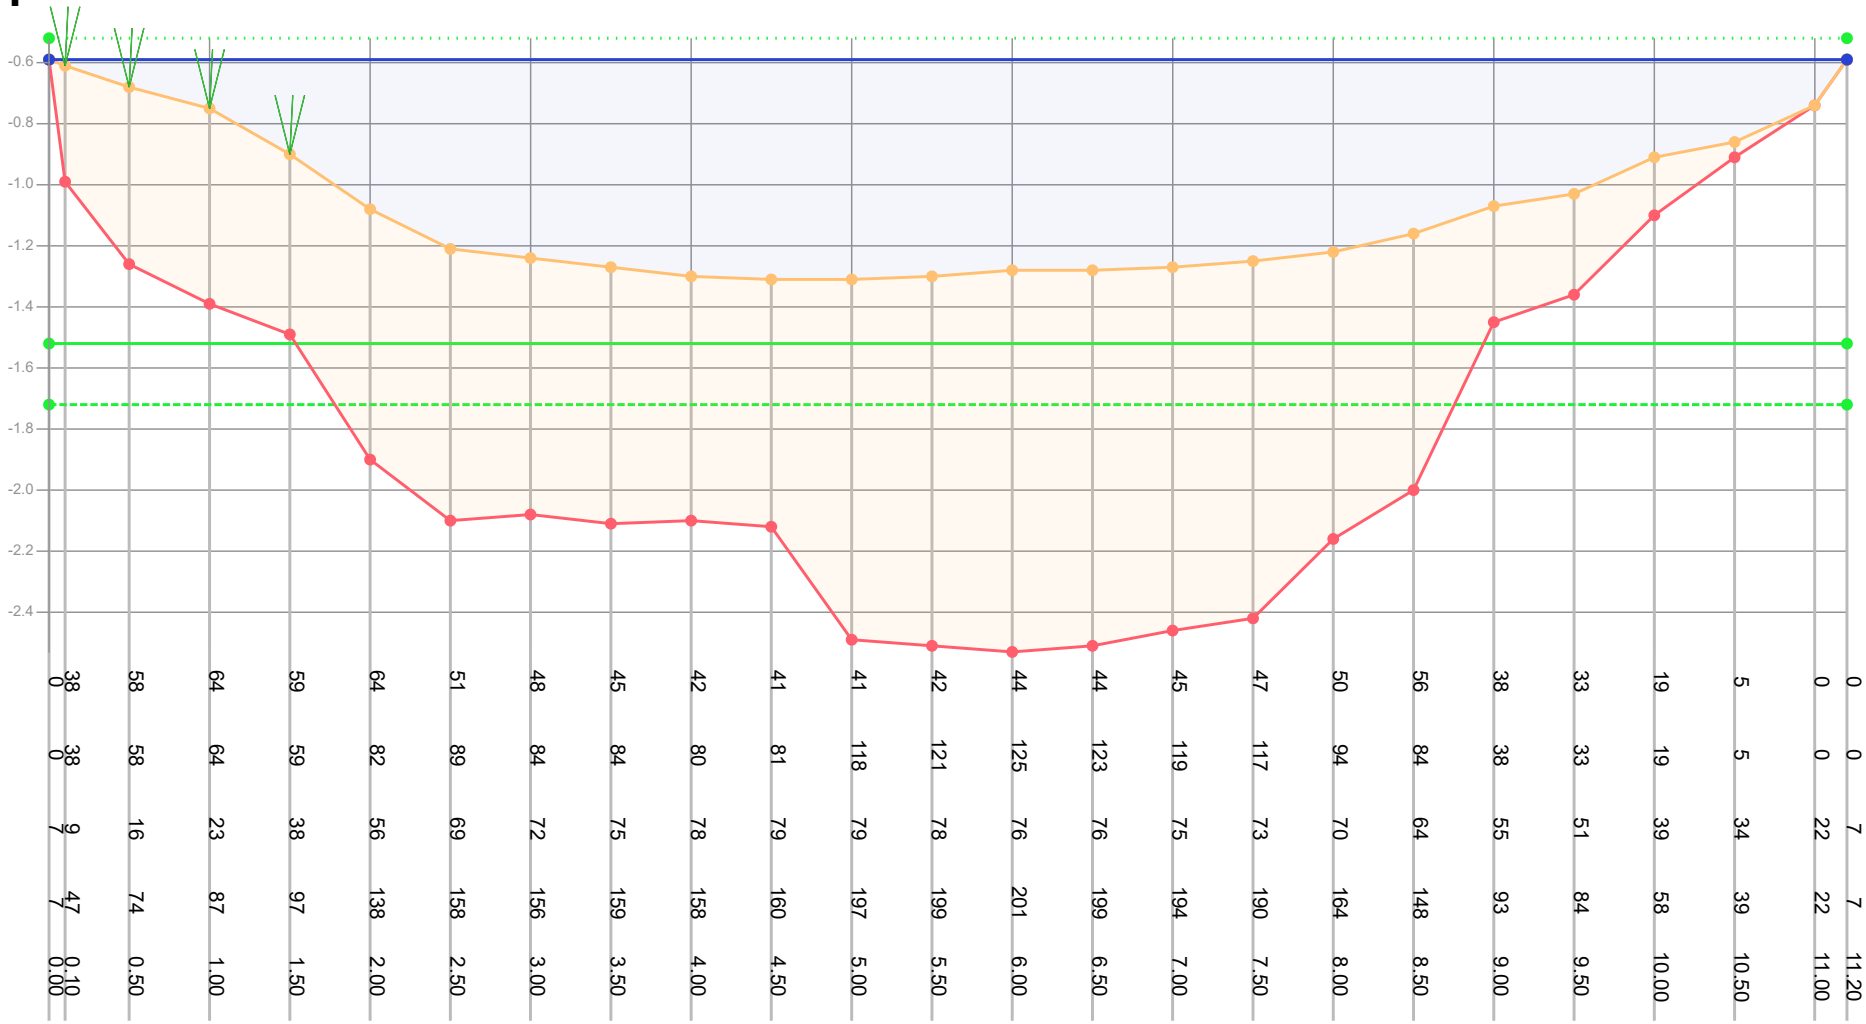

Afstand (m tov nulpunt)	Bestaande hoogte (cm)	Bovenkant slib (cm)	Dikte sliblaag (cm)	Dikte te verwijderen (cm)
0.00	47	9	0	38
0.10	47	9	0	38
0.50	74	16	58	58
1.00	87	23	64	64
1.50	97	38	59	59
2.00	138	56	82	64
2.50	158	69	89	51
3.00	156	72	84	48
3.50	159	75	84	45
4.00	158	78	80	42
4.50	160	79	81	41
5.00	197	79	118	41
5.50	199	78	121	42
6.00	201	76	125	44
6.50	199	76	123	44
7.00	194	75	119	45
7.50	190	73	117	47
8.00	164	70	94	50
8.50	148	64	84	56
9.00	93	55	38	38
9.50	84	51	33	33
10.00	58	39	19	19
10.50	39	34	5	5
11.00	22	22	0	0
11.20	7	7	0	0

Legenda
- Gemeten waterniveau
- Bovenkant slib
- Vastebodem
- Oever
- TI18297_legger

Patronen:
- Inpeiling
- Uitpeiling
- Waterpeil legger
- Leggerprofiel
- Onderhoudsprofiel

Waterpeil legger / Schouwpeil	-0.52 mNAP	Opnamepeil inpeiling	-0.59 mNAP
Leggerdiepte	-1.52 mNAP	Max. diepte inp.	0.79 m tov waterpeil legger
Onderhoudsdiepte	-1.72 mNAP		
Representatieve lengte	112.00 m		


Opm. inpeiling

Opdrachtgever	Gemeente Waadhoeke
Projectcode	TI21109
Projectnaam	Baggerplan gemeente Waadhoeke
Profiel	101
Opname op	25-3-2019
Status	Definitief
Leggerwaarden	TI18297_legger

export vanuit WIT op 29-9-2021

TIJHUIS INGENIEURS
Tijhuis Ingenieurs BV
tel. 0229 - 272 000
e-mail: info@tijhuisingenieurs.nl
www.tijhuisingenieurs.nl

Profiel: 102

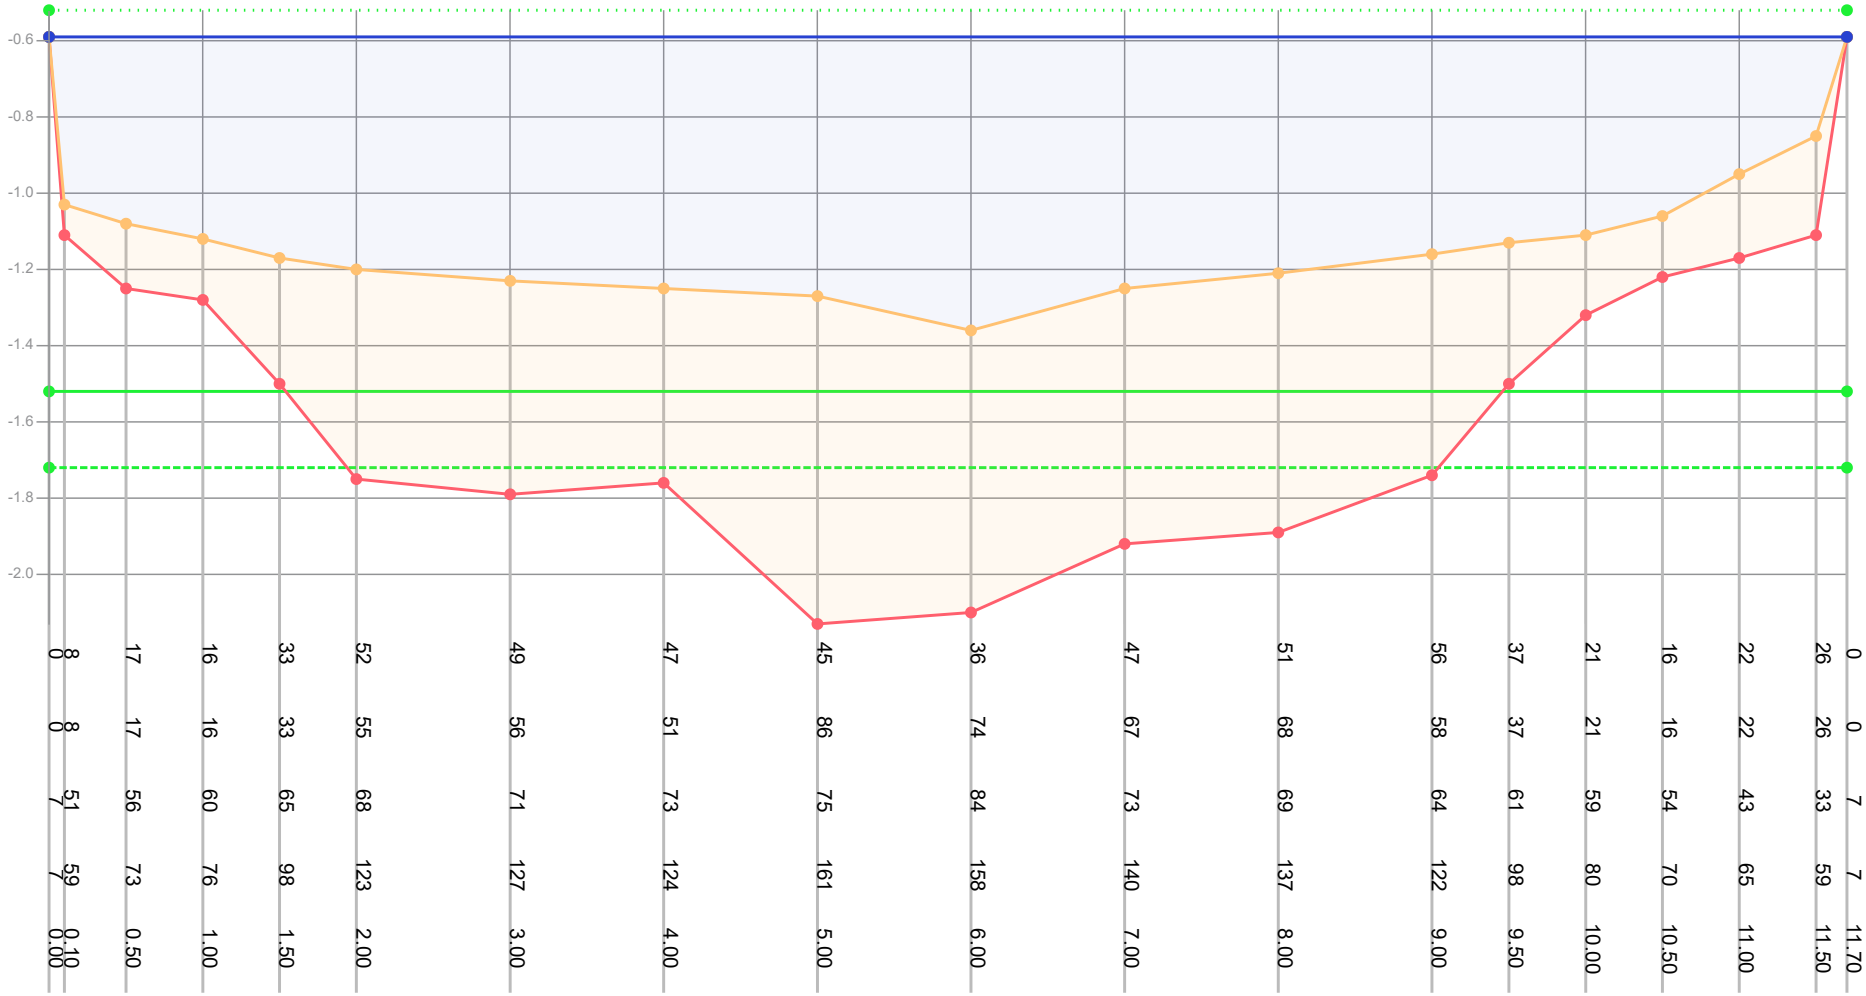

Dikte te verwijderen (cm)	8	0	17	16	33	52	49	47	45	36	47	51	56	37	21	16	22	26	0				
Dikte sliblaag (cm)	8	0	17	16	33	55	56	51	86	74	67	68	58	37	21	16	22	26	0				
Bovenkant slib (cm)	7	51	56	60	65	68	71	73	75	84	73	69	64	61	59	54	43	33	7				
Bestaande hoogte (cm)	7	59	73	76	98	123	127	124	161	158	140	137	122	98	80	70	65	59	7				
Afstand (m tov nulpunt)	0.00	0.10	0.50	1.00	1.50	2.00	3.00	4.00	5.00	6.00	7.00	8.00	9.00	9.50	10.00	10.50	11.00	11.50	11.70				

Legenda
- Gemeten waterniveau
- Bovenkant slib
- Vastebodem
- Oever
- TI18297_legger

Patronen:
- Inpeiling
- Uitpeiling
- Waterpeil legger
- Leggerprofiel
- Onderhoudsprofiel

Waterpeil legger / Schouwpeil	-0.52 mNAP	Opnamepeil inpeiling	-0.59 mNAP
Leggerdiepte	-1.52 mNAP	Max. diepte inp.	0.84 m tov waterpeil legger
Onderhoudsdiepte	-1.72 mNAP		
Representatieve lengte	72.00 m		


Opm. inpeiling

Opdrachtgever	Gemeente Waadhoeke
Projectcode	TI21109
Projectnaam	Baggerplan gemeente Waadhoeke
Profiel	102
Opname op	25-3-2019
Status	Definitief
Leggerwaarden	TI18297_legger

export vanuit WIT op 29-9-2021

TIJHUIS INGENIEURS
Tijhuis Ingenieurs BV
tel. 0229 - 272 000
e-mail: info@tijhuisingenieurs.nl
www.tijhuisingenieurs.nl

Profiel: 103

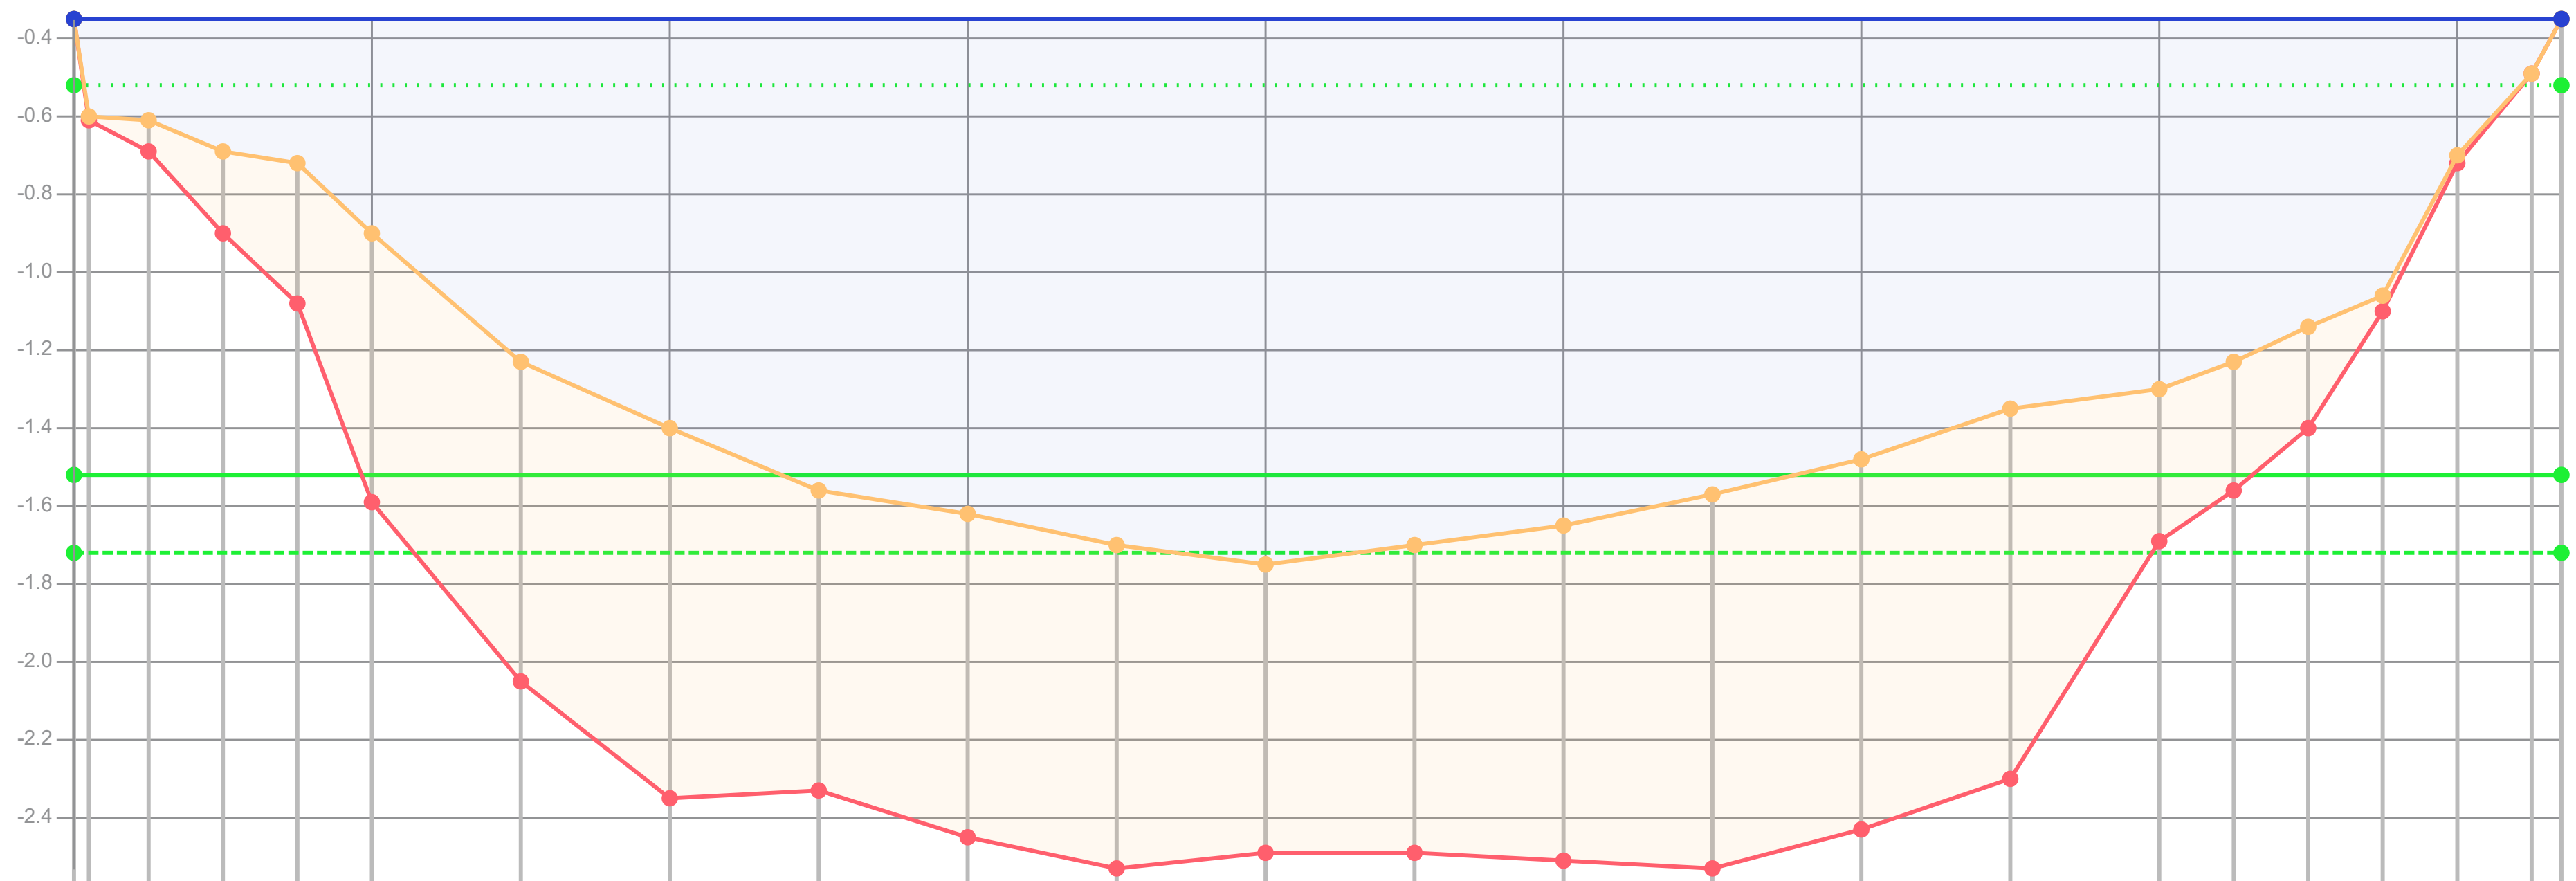

Afstand (m tov nulpunt)	Dikte te verwijderen (cm)	Dikte sliblaag (cm)	Bovenkant slib (cm)	Bestaande hoogte (cm)
0.00	0	0	-17	-17
0.10	1	1	-8	-9
0.50	8	8	9	17
1.00	21	21	17	38
1.50	36	36	20	56
2.00	69	69	38	107
3.00	49	82	71	153
4.00	32	95	88	183
5.00	16	77	104	181
6.00	10	83	110	193
7.00	2	83	118	201
8.00		74	123	197
9.00	2	79	118	197
10.00	7	86	113	199
11.00	15	96	105	201
12.00	24	95	96	191
13.00	37	95	83	178
14.00	39	39	78	117
14.50	33	33	71	104
15.00	26	26	62	88
15.50	4	4	54	58
16.00	2	2	18	20
16.50	0	0	-3	-3
16.70	0	0	-17	-17

Legenda
- Gemeten waterniveau
- Bovenkant slib
- Vastebodem
- Oever
- TI18297_legger

Patronen:
- Inpeiling
- Uitpeiling
- Waterpeil legger
- Leggerprofiel
- Onderhoudsprofiel

Waterpeil legger / Schouwpeil	-0.52 mNAP	Opnamepeil inpeiling	-0.35 mNAP
Leggerdiepte	-1.52 mNAP	Max. diepte inp.	1.23 m tov waterpeil legger
Onderhoudsdiepte	-1.72 mNAP		
Representatieve lengte	102.00 m		


Opm. inpeiling

Opdrachtgever	Gemeente Waadhoeke
Projectcode	TI21109
Projectnaam	Baggerplan gemeente Waadhoeke
Profiel	103
Opname op	8-3-2019
Status	Definitief
Leggerwaarden	TI18297_legger

export vanuit WIT op 29-9-2021


Tijhuis Ingenieurs BV
tel. 0229 - 272 000
e-mail: info@tijhuisingenieurs.nl
www.tijhuisingenieurs.nl

Profiel: 104

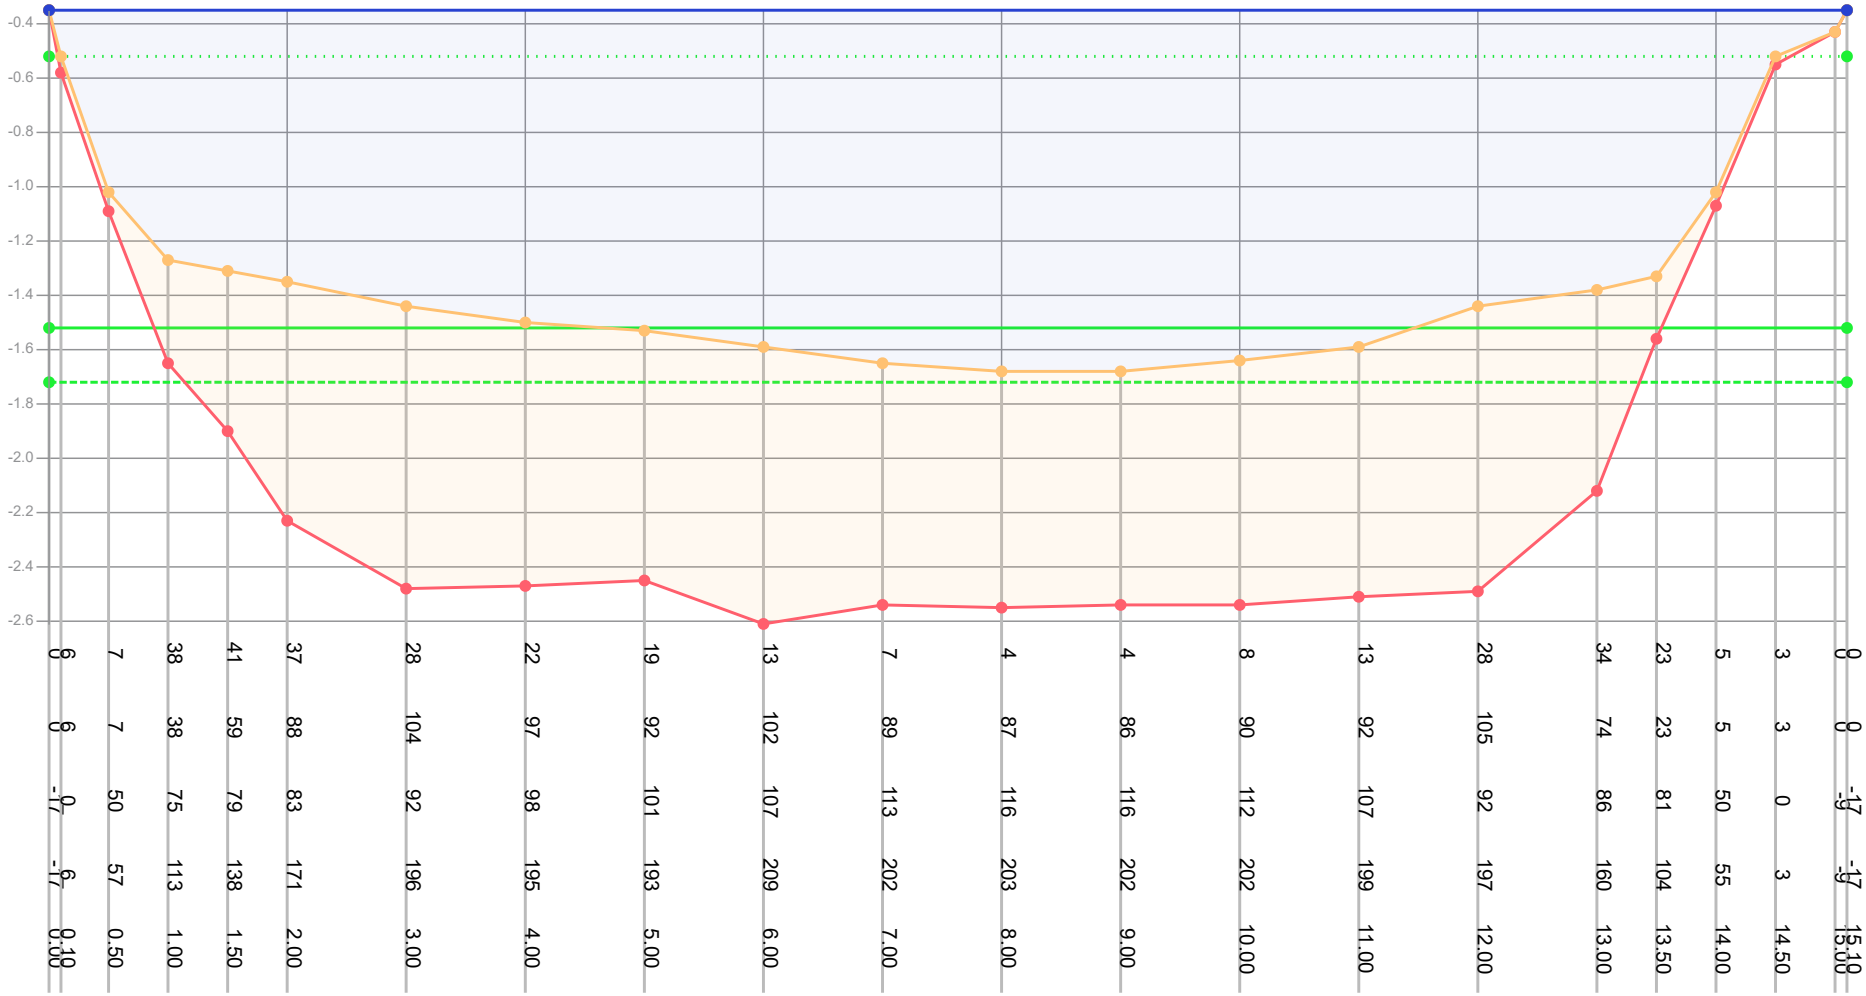

| | | |

Profiel: 105

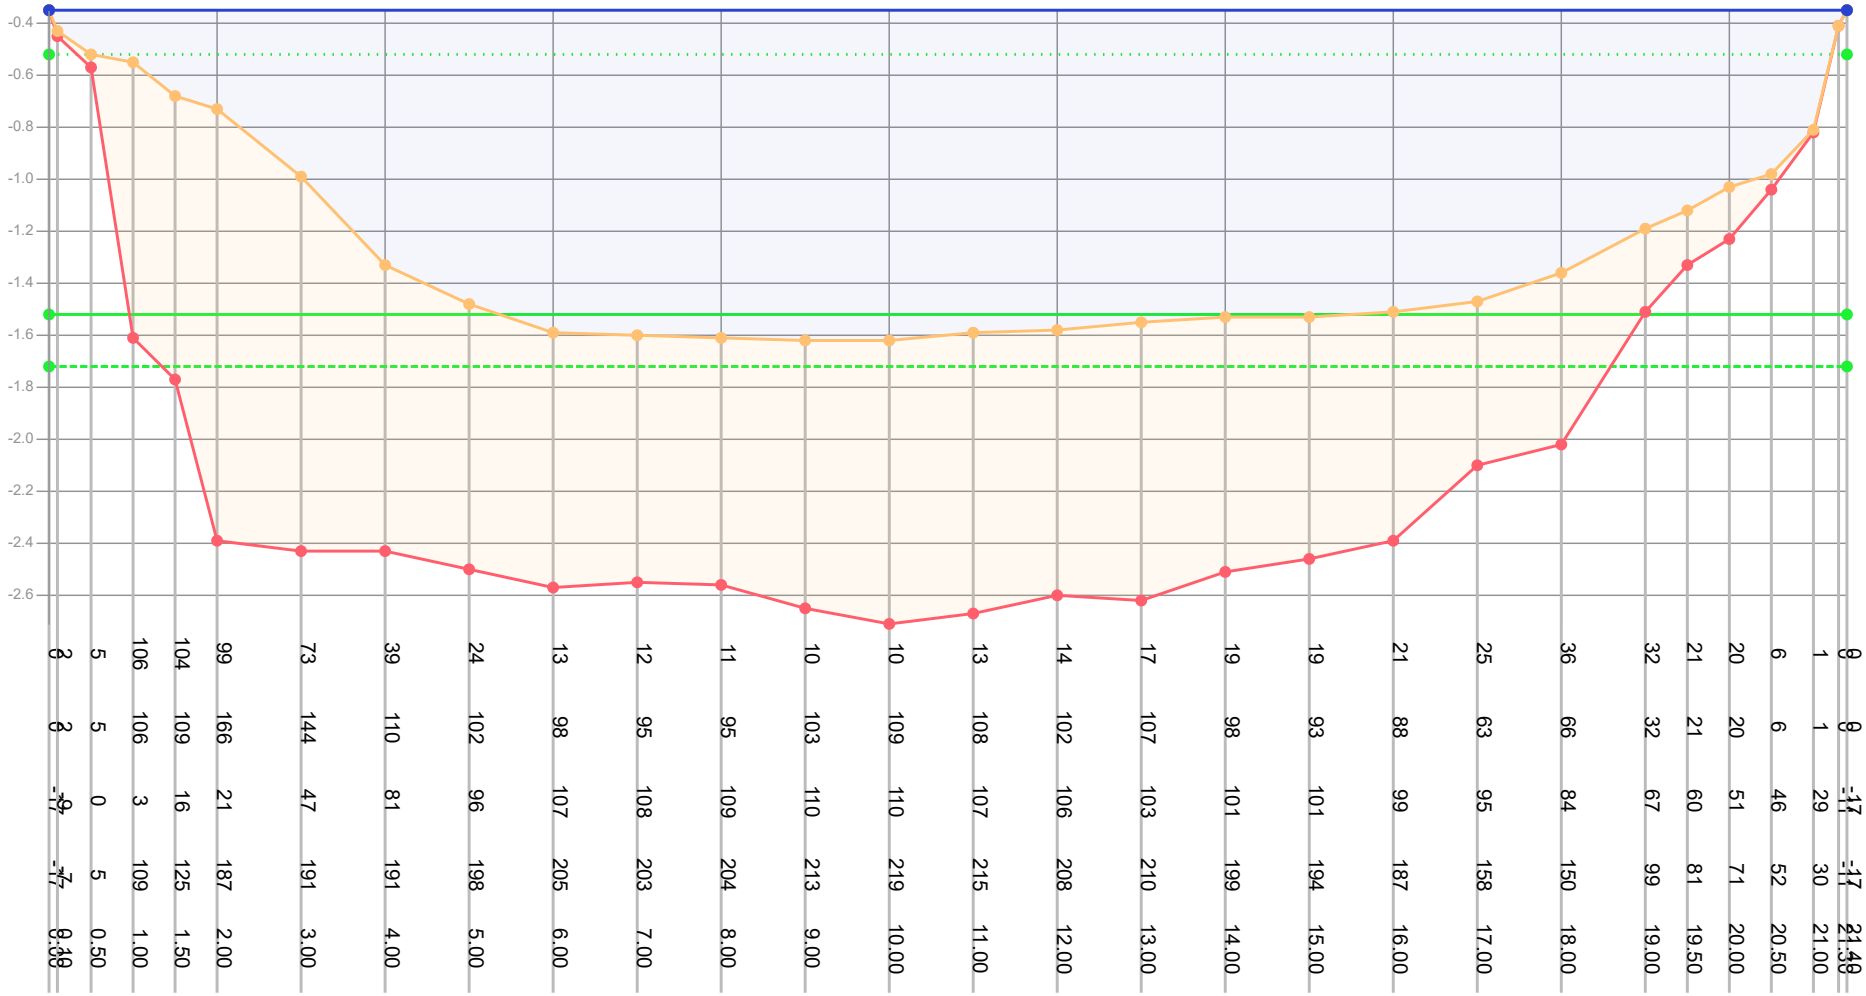

Dikte te verwijderen (cm)	0	5	106	104	99	73	39	24	13	12	11	10	10	13	14	17	19	19	21	25	36	32	21	20	6	1	0
Dikte sliblaag (cm)	0	5	106	109	166	144	110	102	98	95	95	103	109	108	102	107	98	93	88	63	66	32	21	20	6	1	0
Bovenkant slib (cm)	-9	0	3	16	21	47	81	96	107	108	109	110	110	107	106	103	101	101	99	95	84	67	60	51	46	29	-17
Bestaande hoogte (cm)	-7	5	109	125	187	191	191	198	205	203	204	213	219	215	208	210	199	194	187	158	150	99	81	71	52	30	-17
Afstand (m tov nulpunt)	0.00	0.50	1.00	1.50	2.00	3.00	4.00	5.00	6.00	7.00	8.00	9.00	10.00	11.00	12.00	13.00	14.00	15.00	16.00	17.00	18.00	19.00	19.50	20.00	20.50	21.00	21.49

Legenda
- Gemeten waterniveau
- Bovenkant slib
- Vastebodem
- Oever
- TI18297_legger

Patronen:
- Inpeiling
- Uitpeiling
- Waterpeil legger
- Leggerprofiel
- Onderhoudsprofiel

Waterpeil legger / Schouwpeil	-0.52 mNAP	Opnamepeil inpeiling	-0.35 mNAP
Leggerdiepte	-1.52 mNAP	Max. diepte inp.	1.1 m tov waterpeil legger
Onderhoudsdiepte	-1.72 mNAP		
Representatieve lengte	96.00 m		


Opm. inpeiling

Opdrachtgever	Gemeente Waadhoeke
Projectcode	TI21109
Projectnaam	Baggerplan gemeente Waadhoeke
Profiel	105
Opname op	8-3-2019
Status	Definitief
Leggerwaarden	TI18297_legger

export vanuit WIT op 29-9-2021


TIJHUIS INGENIEURS
Tijhuis Ingenieurs BV
tel. 0229 - 272 000
e-mail: info@tijhuisingenieurs.nl
www.tijhuisingenieurs.nl

Profiel: 106

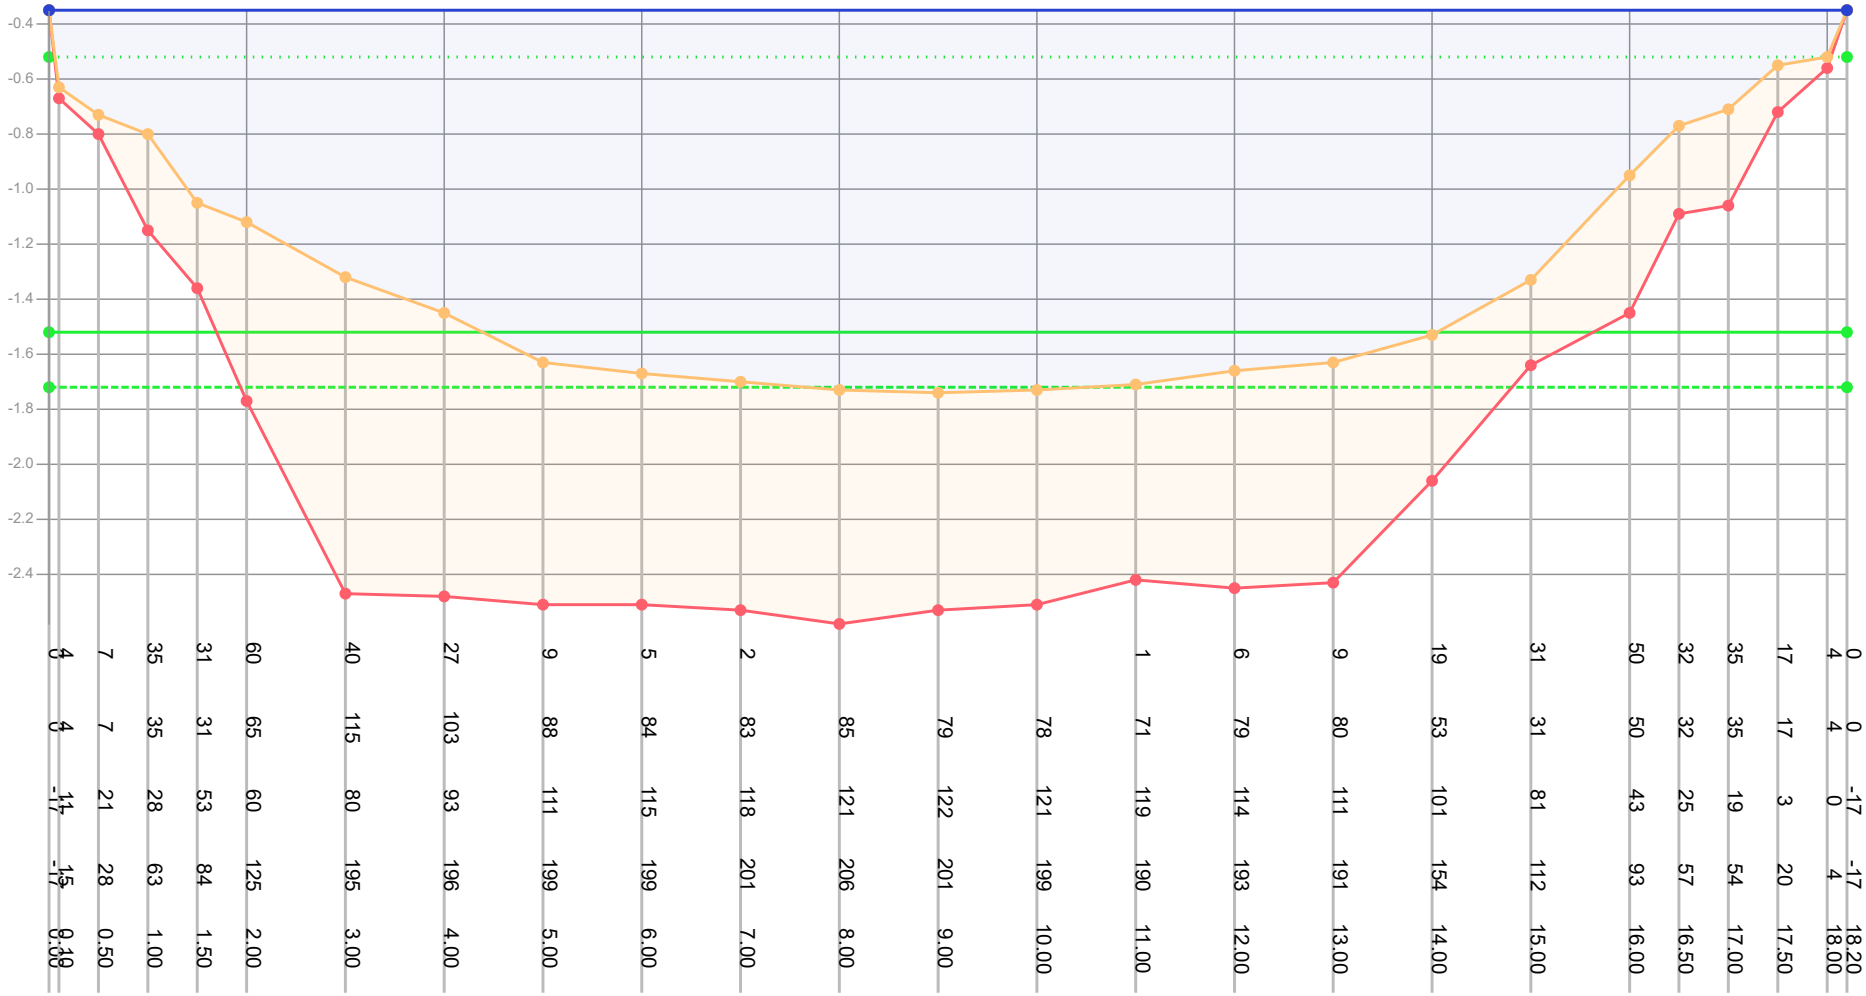


| | | |

Profiel: 107

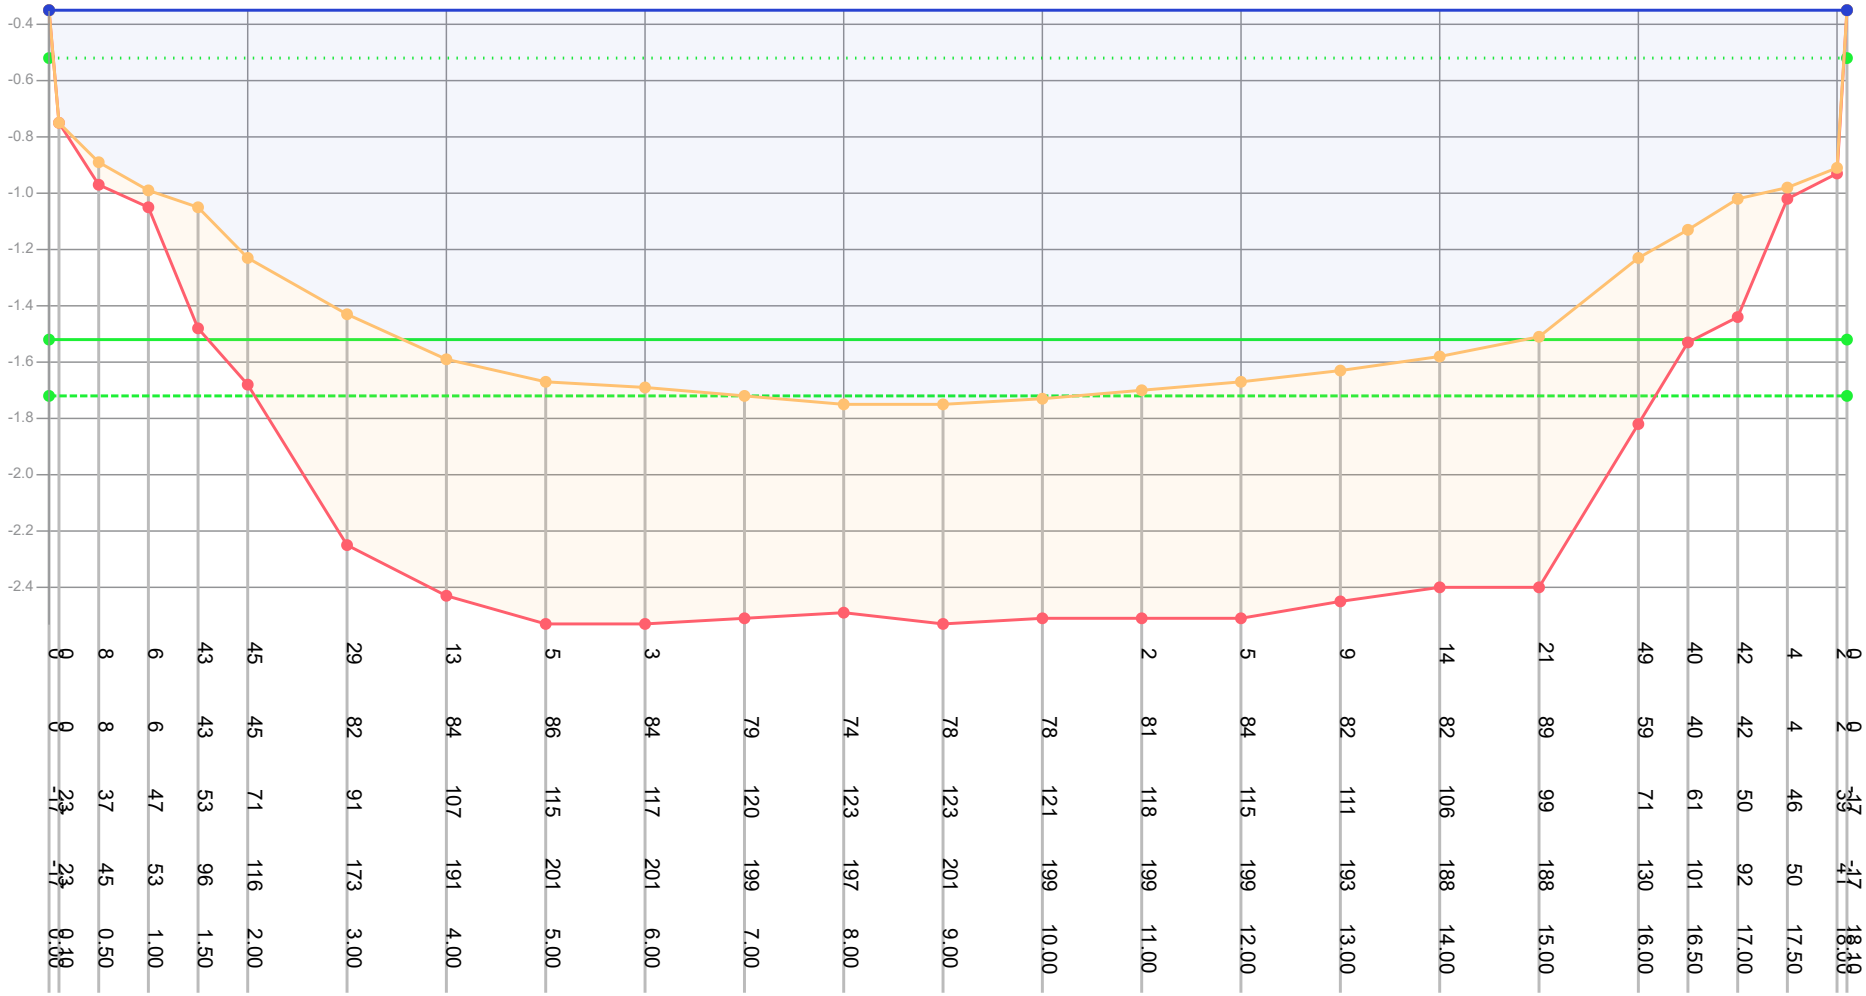


| | | |

Profiel: 108

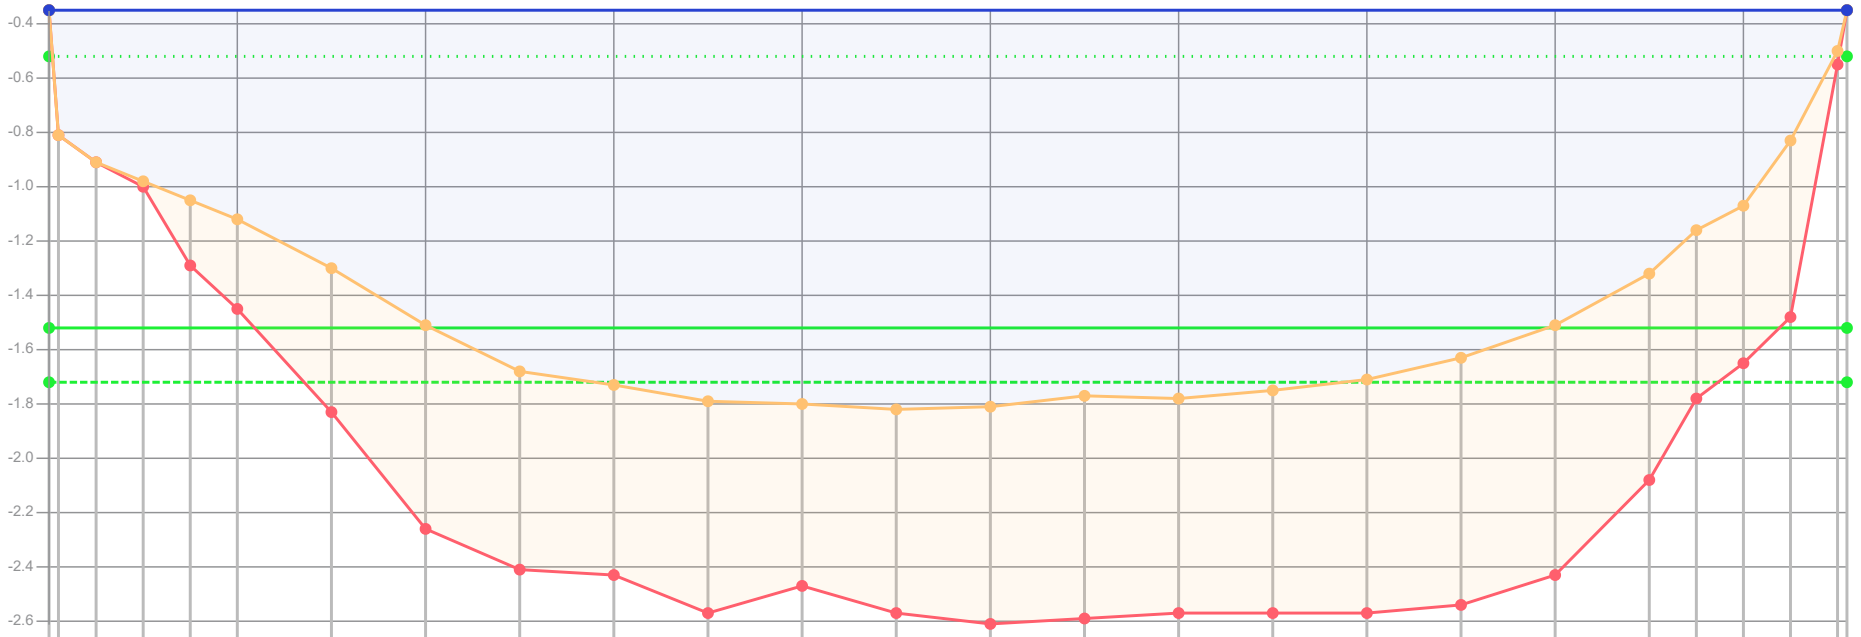

| | | |

Profiel: 109

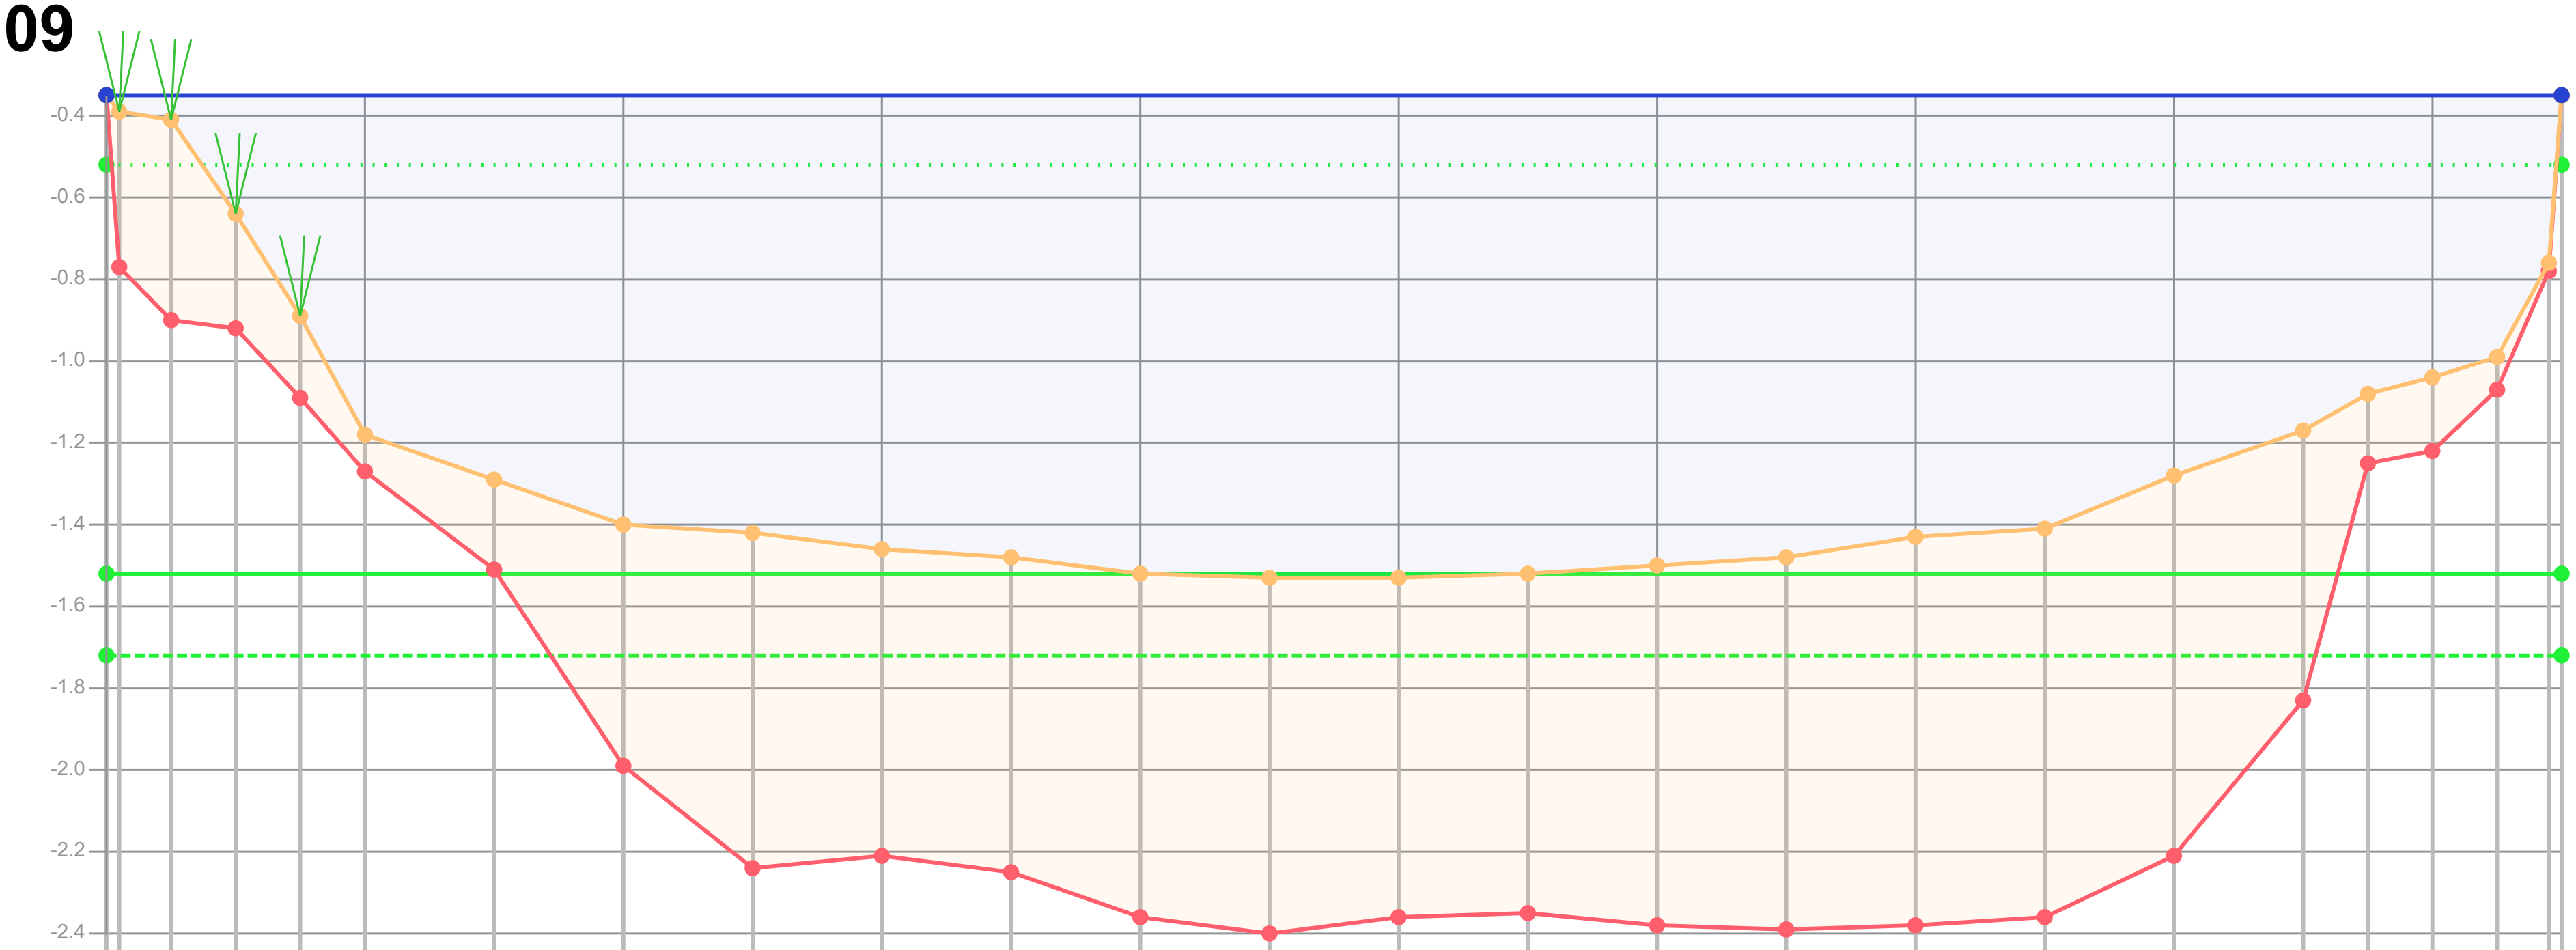

Afstand (m tov nulpunt)	Dikte te verwijderen (cm)	Dikte sliblaag (cm)	Bovenkant slib (cm)	Bestaande hoogte (cm)
0.00	0	0	-17	-17
0.10	38	38	-13	25
0.50	49	49	-11	38
1.00	28	28	12	40
1.50	20	20	37	57
2.00	9	9	66	75
3.00	22	22	77	99
4.00	32	59	88	147
5.00	30	82	90	172
6.00	26	75	94	169
7.00	24	77	96	173
8.00	20	84	100	184
9.00	19	87	101	188
10.00	19	83	101	184
11.00	20	83	100	183
12.00	22	88	98	186
13.00	24	91	96	187
14.00	29	95	91	186
15.00	31	95	89	184
16.00	44	93	76	169
17.00	55	66	65	131
17.50	17	17	56	73
18.00	18	18	52	70
18.50	8	8	47	55
18.90	2	2	24	26
19.00	0	0	-17	-17

Legenda
- Gemeten waterniveau
- Bovenkant slib
- Vastebodem
- Oever
- TI18297_legger

Patronen:
- Inpeiling
- Uitpeiling
- Waterpeil legger
- Leggerprofiel
- Onderhoudsprofiel

Waterpeil legger / Schouwpeil	-0.52 mNAP	Opnamepeil inpeiling	-0.35 mNAP
Leggerdiepte	-1.52 mNAP	Max. diepte inp.	1.01 m tov waterpeil legger
Onderhoudsdiepte	-1.72 mNAP		
Representatieve lengte	110.00 m		

Opm. inpeiling


Opdrachtgever	Gemeente Waadhoeke
Projectcode	TI21109
Projectnaam	Baggerplan gemeente Waadhoeke
Profiel	109
Opname op	25-3-2019
Status	Definitief
Leggerwaarden	TI18297_legger

export vanuit WIT op 29-9-2021

TIJHUIS INGENIEURS


Tijhuis Ingenieurs BV
tel. 0229 - 272 000
e-mail: info@tijhuisingenieurs.nl
www.tijhuisingenieurs.nl

Profiel: 110

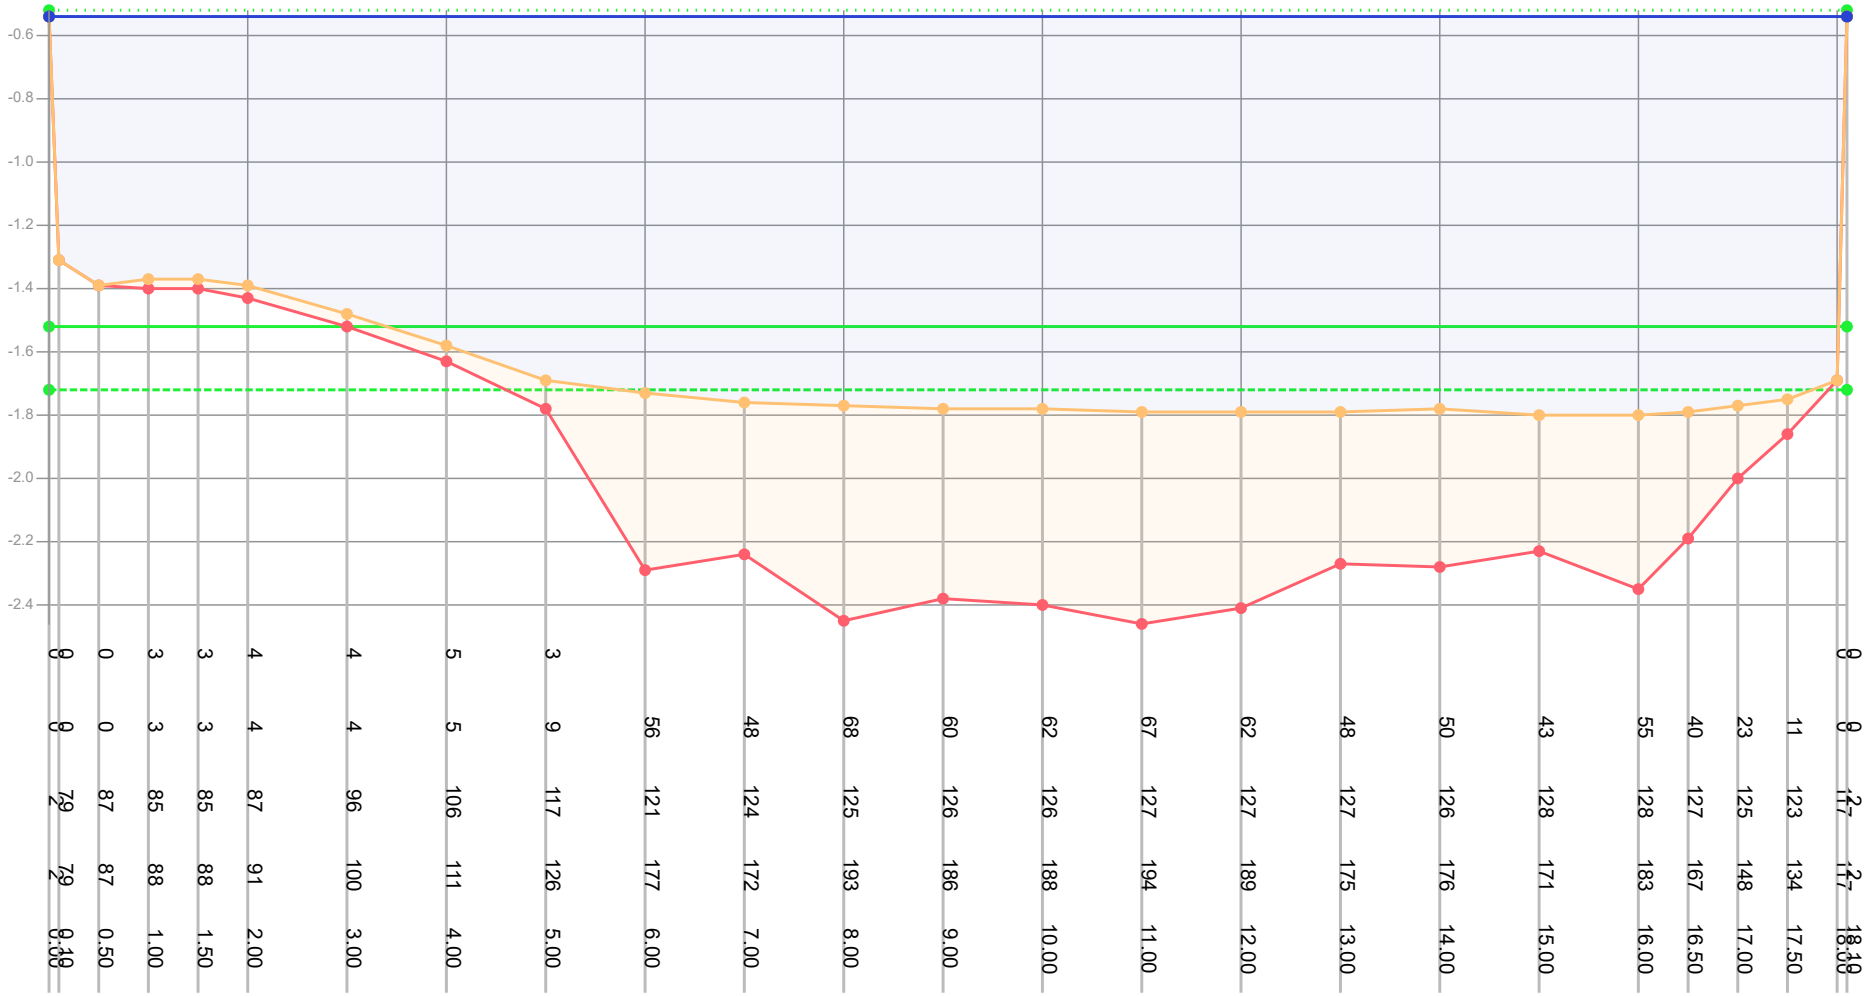


| | | |

Profiel: 111

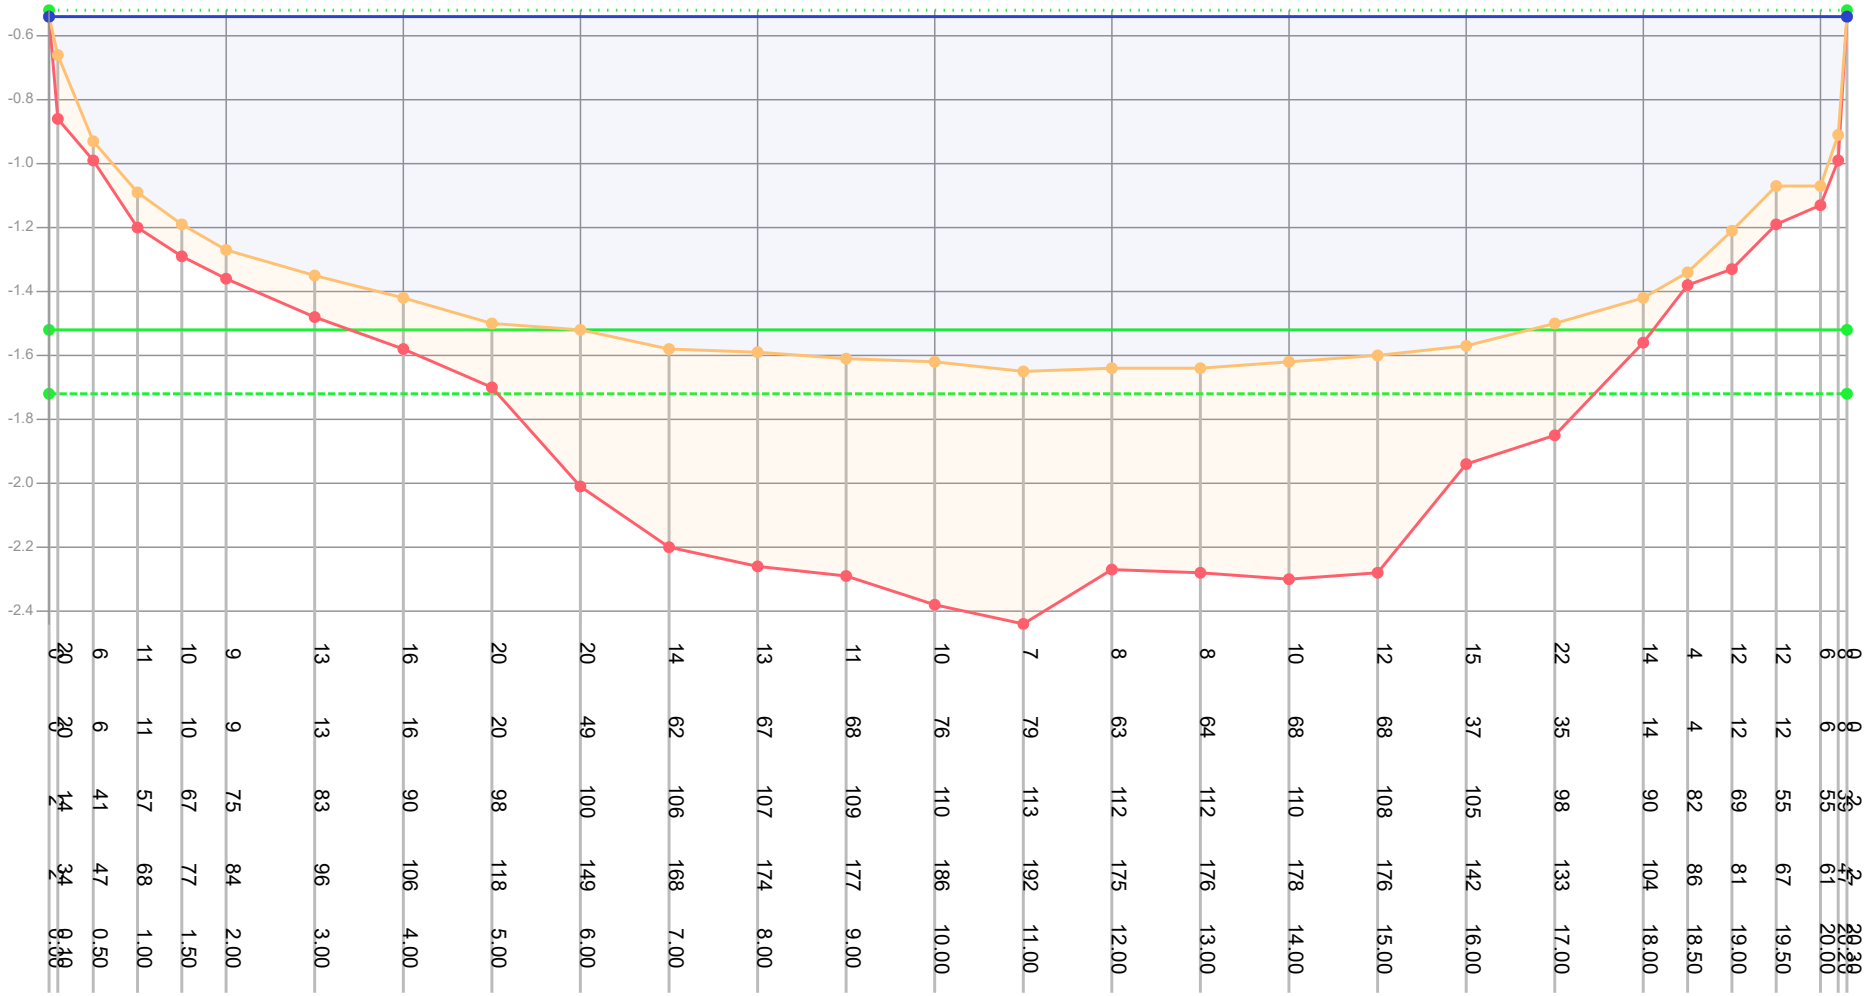

| | | |

Profiel: 112

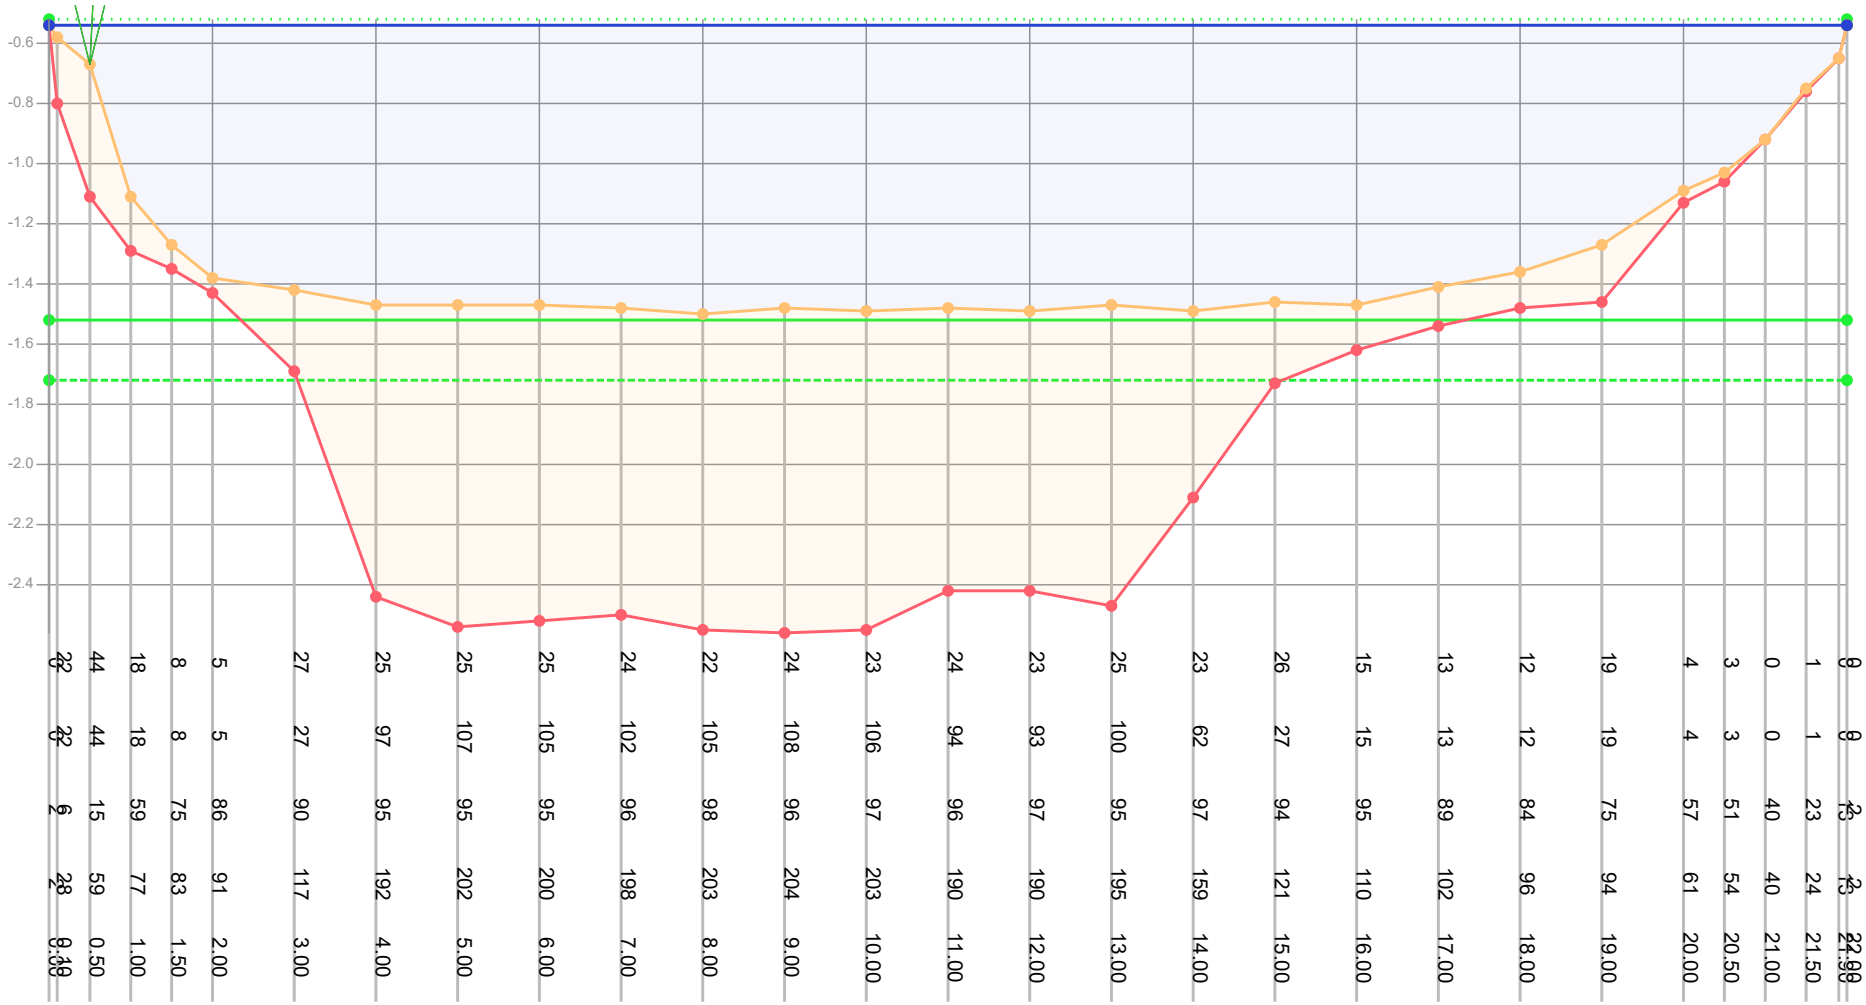


| | | |

Profiel: 113




| | | |

Profiel: 114

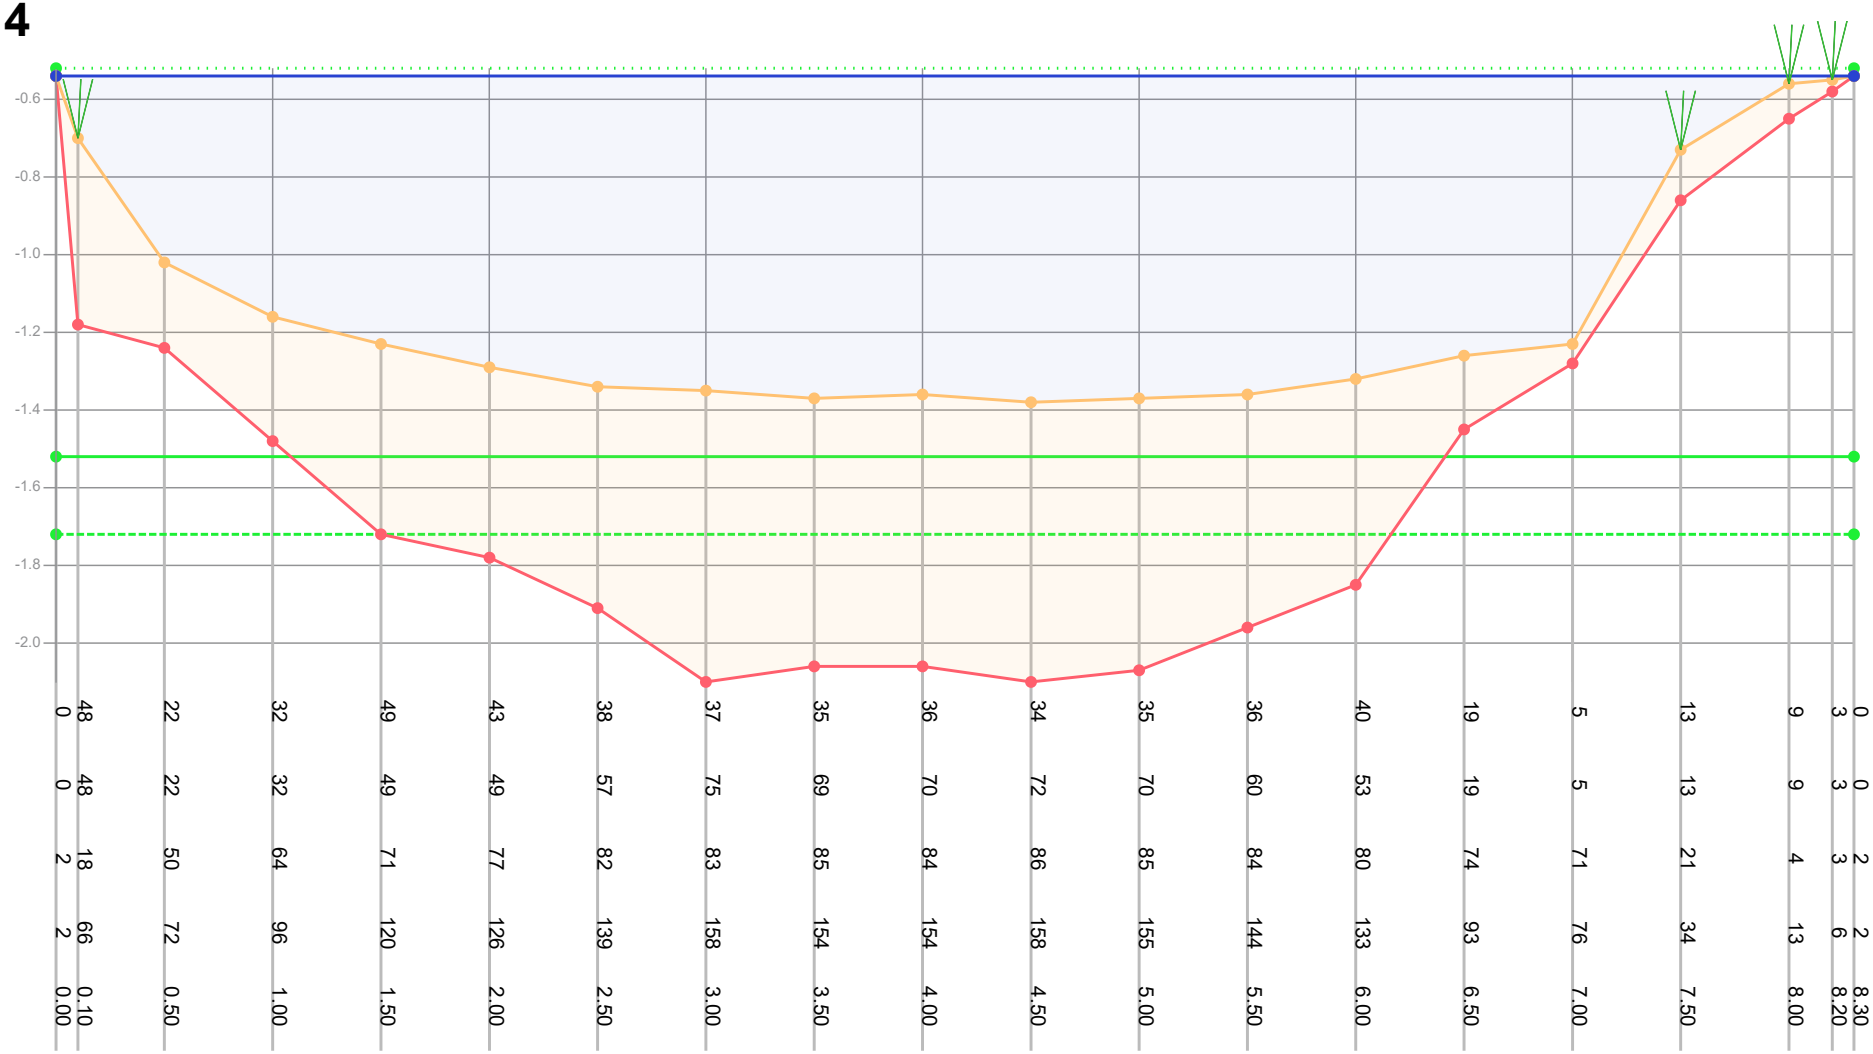

| | | |

Profiel: 115

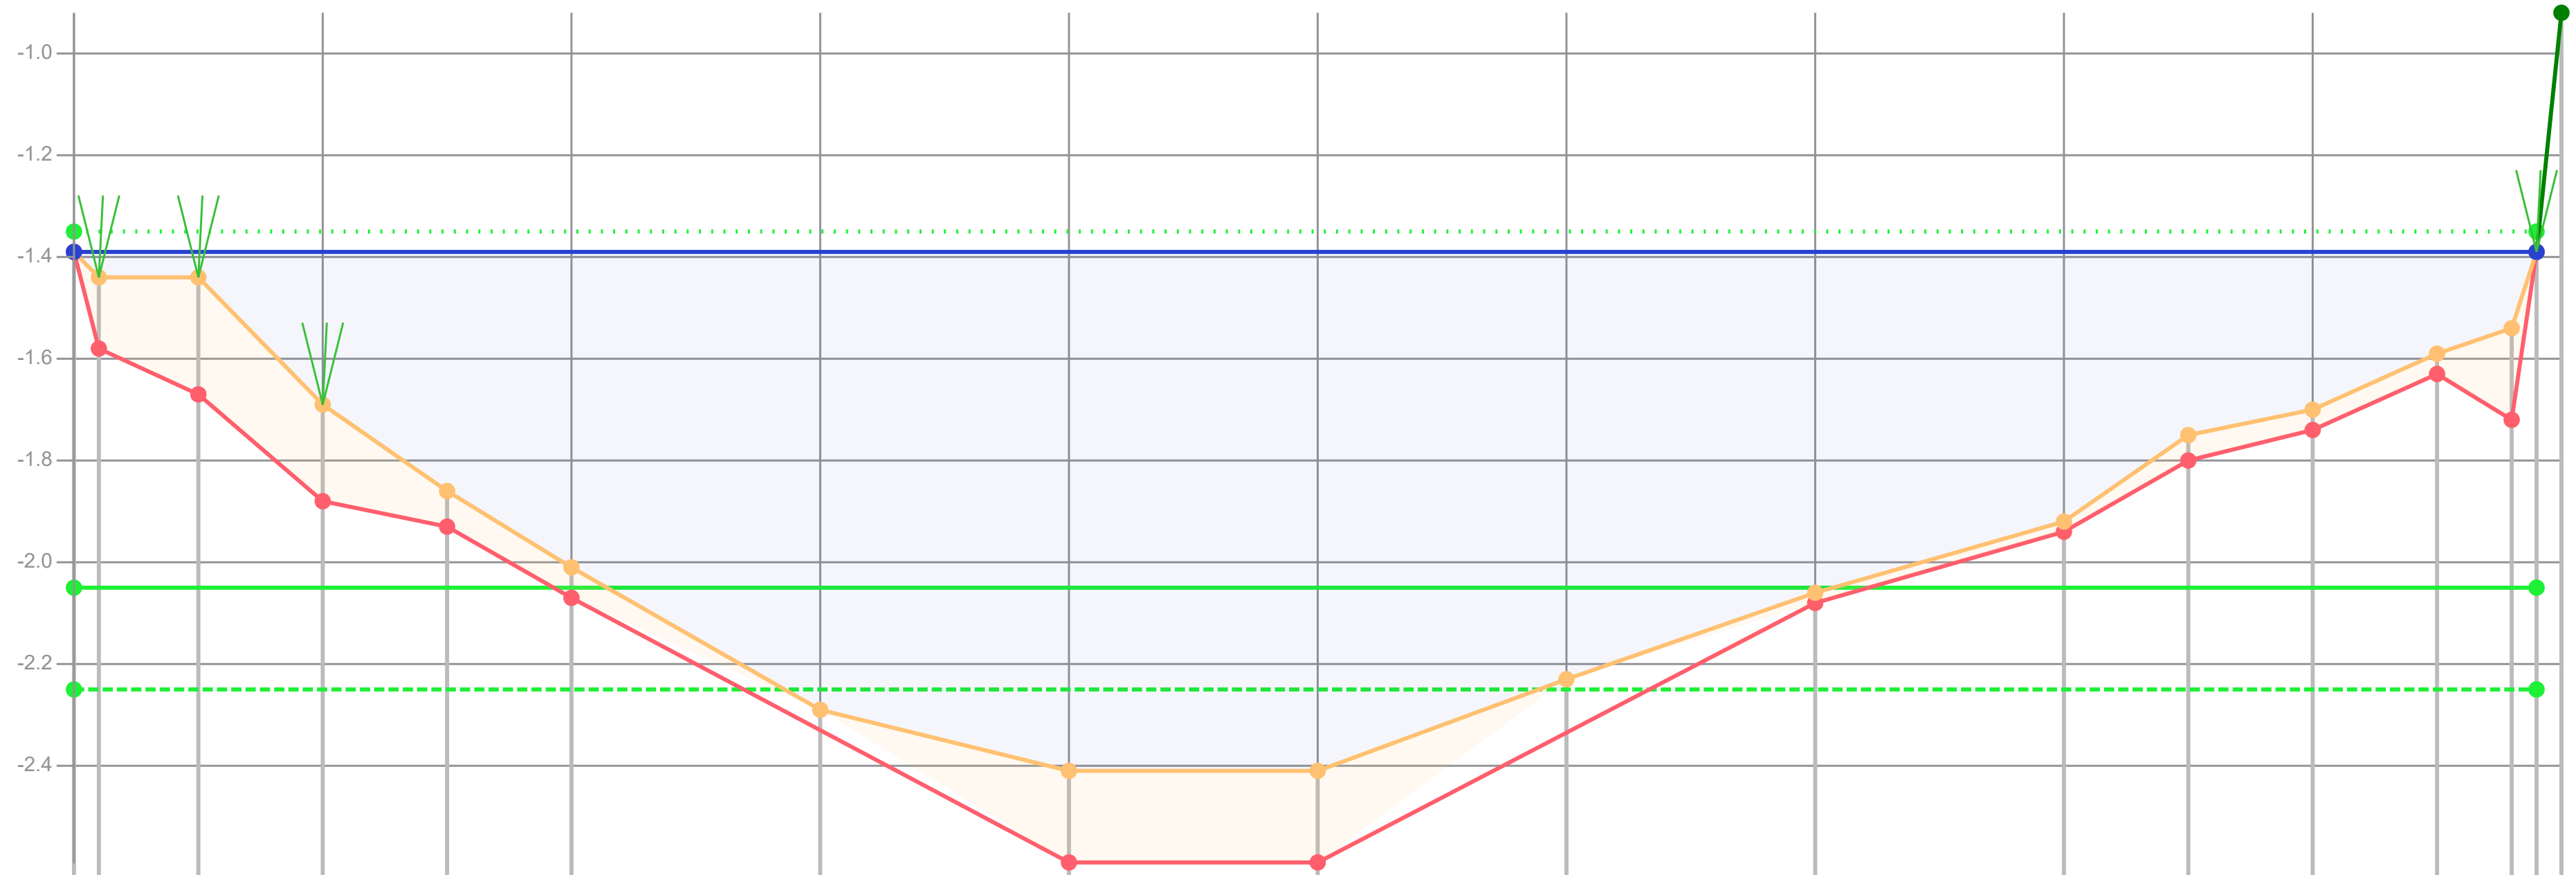

Dikte te verwijderen (cm)	0	14	23	19	7	6					2	2	5	4	4	18	0	
Dikte sliblaag (cm)	0	14	23	19	7	6		18	18		2	2	5	4	4	18	0	
Bovenkant slib (cm)	4	9	9	34	51	66	94	106	106	88	71	57	40	35	24	19	4	-43
Bestaande hoogte (cm)	4	23	32	53	58	72		124	124		73	59	45	39	28	37	4	
Afstand (m tov nulpunt)	0.00	0.10	0.50	1.00	1.50	2.00	3.00	4.00	5.00	6.00	7.00	8.00	8.50	9.00	9.50	9.80	9.90	10.00

Legenda
- Gemeten waterniveau
- Bovenkant slib
- Vastebodem
- Oever
- TI18297_legger

Patronen:
- Inpeiling
- Uitpeiling
- Waterpeil legger
- Leggerprofiel
- Onderhoudsprofiel

Waterpeil legger / Schouwpeil	-1.35 mNAP	Opnamepeil inpeiling	-1.39 mNAP
Leggerdiepte	-2.05 mNAP	Max. diepte inp.	1.06 m tov waterpeil legger
Onderhoudsdiepte	-2.25 mNAP		
Representatieve lengte	102.00 m		


Opm. inpeiling

Opdrachtgever	Gemeente Waadhoeke
Projectcode	TI21109
Projectnaam	Baggerplan gemeente Waadhoeke
Profiel	115
Opname op	15-3-2021
Status	Definitief
Leggerwaarden	TI18297_legger

export vanuit WIT op 29-9-2021

TIJHUIS INGENIEURS
Tijhuis Ingenieurs BV
tel. 0229 - 272 000
e-mail: info@tijhuisingenieurs.nl
www.tijhuisingenieurs.nl

Profiel: 116

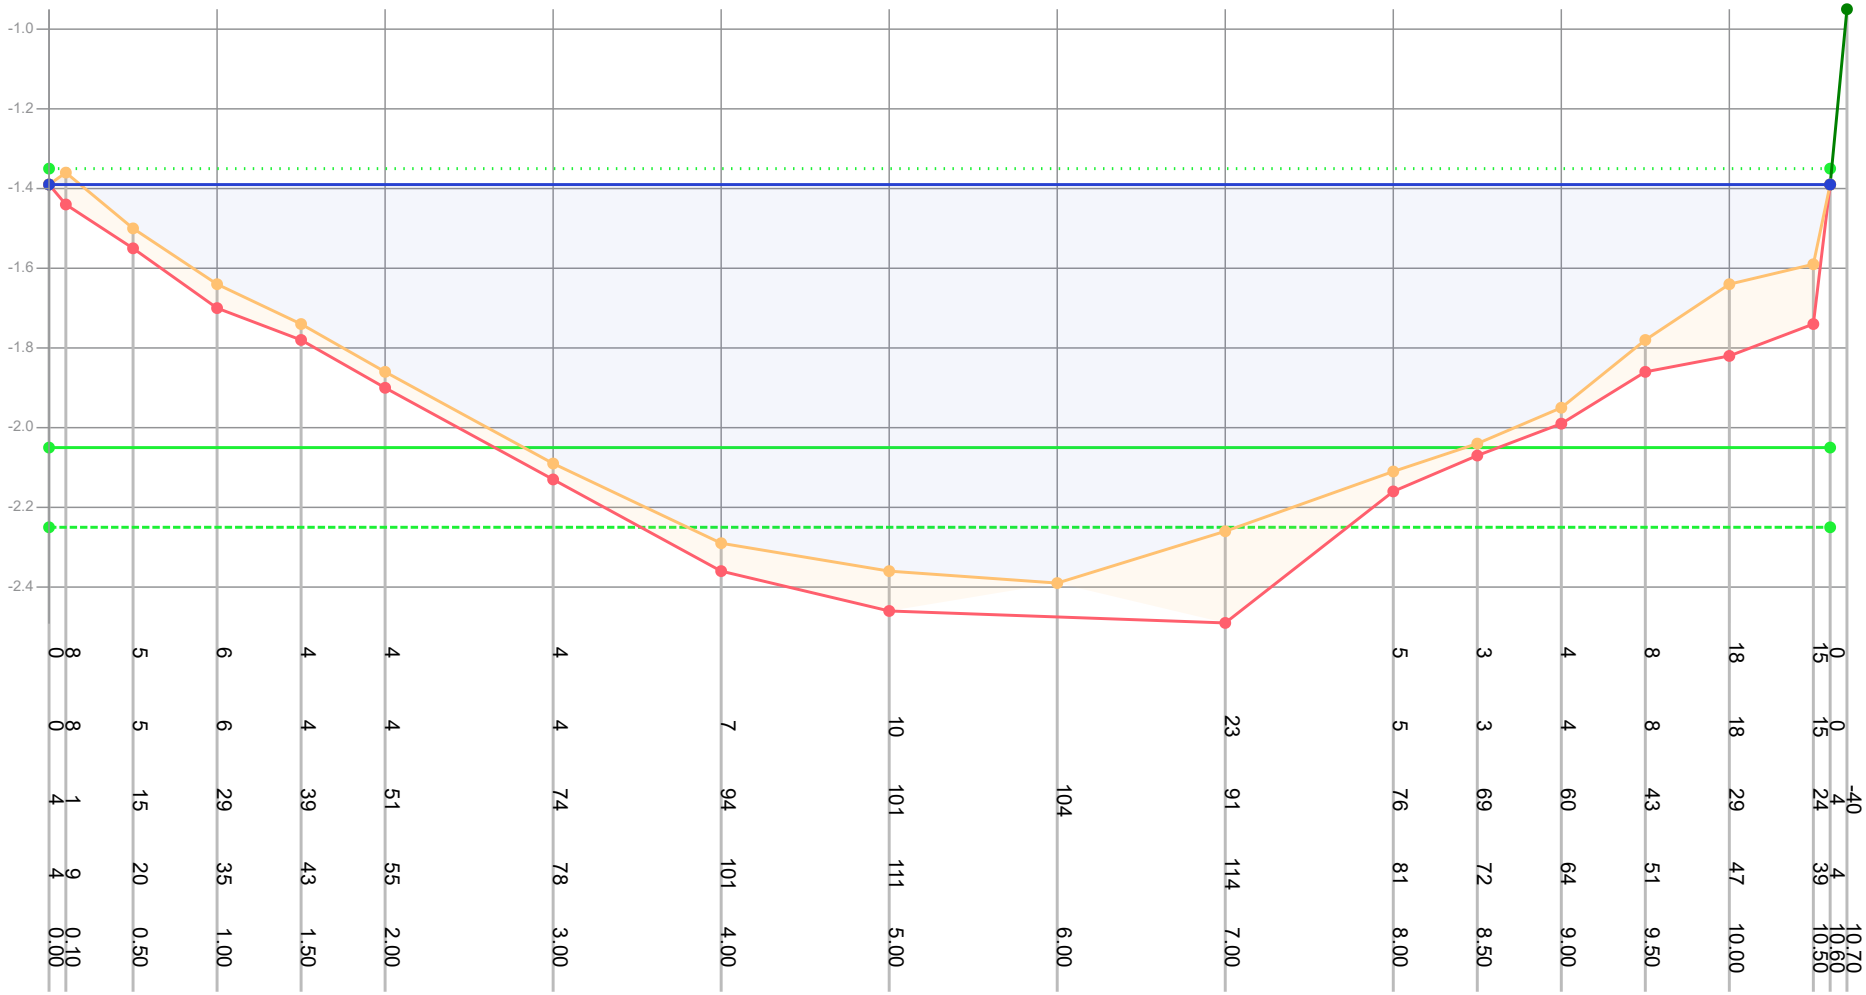

Dikte te verwijderen (cm)	8	0	5	6	4	4	4	7	10	23	5	3	4	8	18	0	15					
Dikte sliblaag (cm)	8	0	5	6	4	4	4	7	10	23	5	3	4	8	18	0	15					
Bovenkant slib (cm)	1	4	15	29	39	51	74	94	101	104	91	76	69	60	43	29	24	-40				
Bestaande hoogte (cm)	9	4	20	35	43	55	78	101	111		114	81	72	64	51	47	39	4				
Afstand (m tov nulpunt)	0.00	0.10	0.50	1.00	1.50	2.00	3.00	4.00	5.00	6.00	7.00	8.00	8.50	9.00	9.50	10.00	10.50	10.60	10.70			

Legenda

- Gemeten waterniveau
- Bovenkant slib
- Vastebodem
- Oever
- TI18297_legger

Patronen:

- Inpeiling
- Uitpeiling
- Waterpeil legger
- Leggerprofiel
- Onderhoudsprofiel

Waterpeil legger / Schouwpeil	-1.35 mNAP	Opnamepeil inpeiling	-1.39 mNAP
Leggerdiepte	-2.05 mNAP	Max. diepte inp.	1.04 m tov waterpeil legger
Onderhoudsdiepte	-2.25 mNAP		
Representatieve lengte	102.00 m		

Opm. inpeiling


Opdrachtgever	Gemeente Waadhoeke
Projectcode	TI21109
Projectnaam	Baggerplan gemeente Waadhoeke
Profiel	116
Opname op	15-3-2021
Status	Definitief
Leggerwaarden	TI18297_legger

export vanuit WIT op 29-9-2021

TIJHUIS INGENIEURS


Tijhuis Ingenieurs BV
tel. 0229 - 272 000
e-mail: info@tijhuisingenieurs.nl
www.tijhuisingenieurs.nl

Profiel: 117

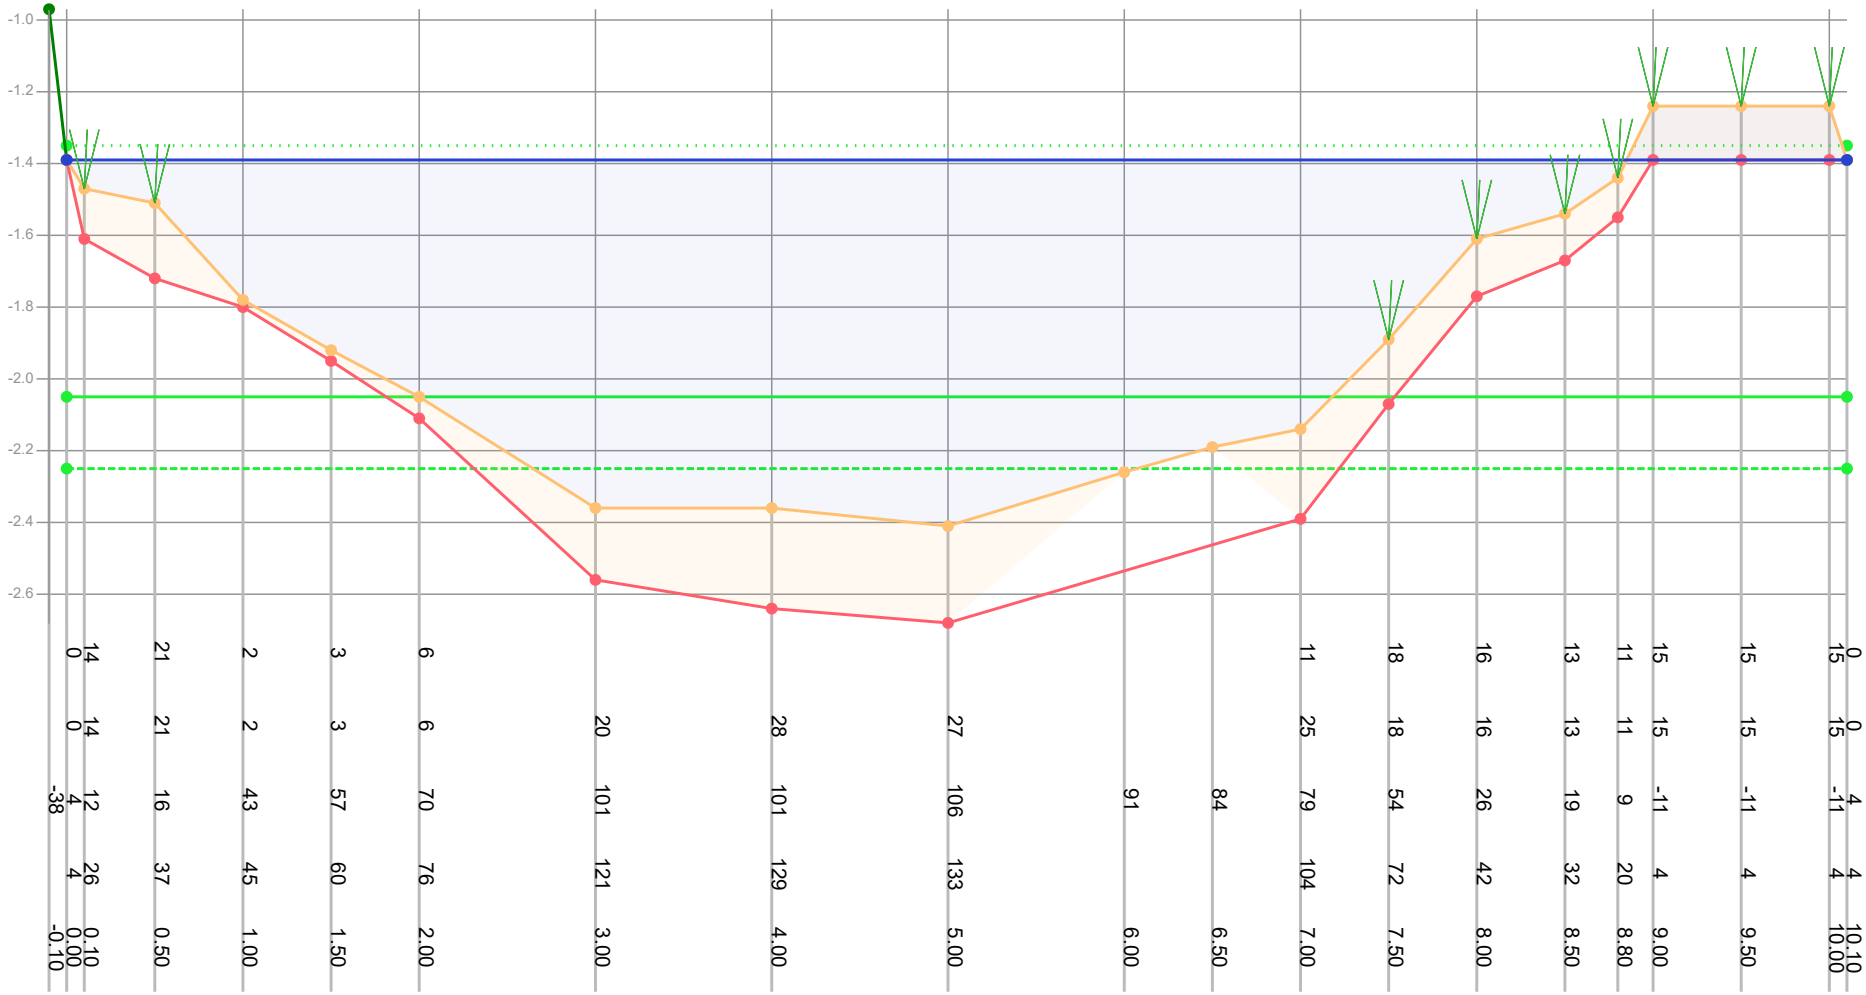


| | | |

Profiel: 118

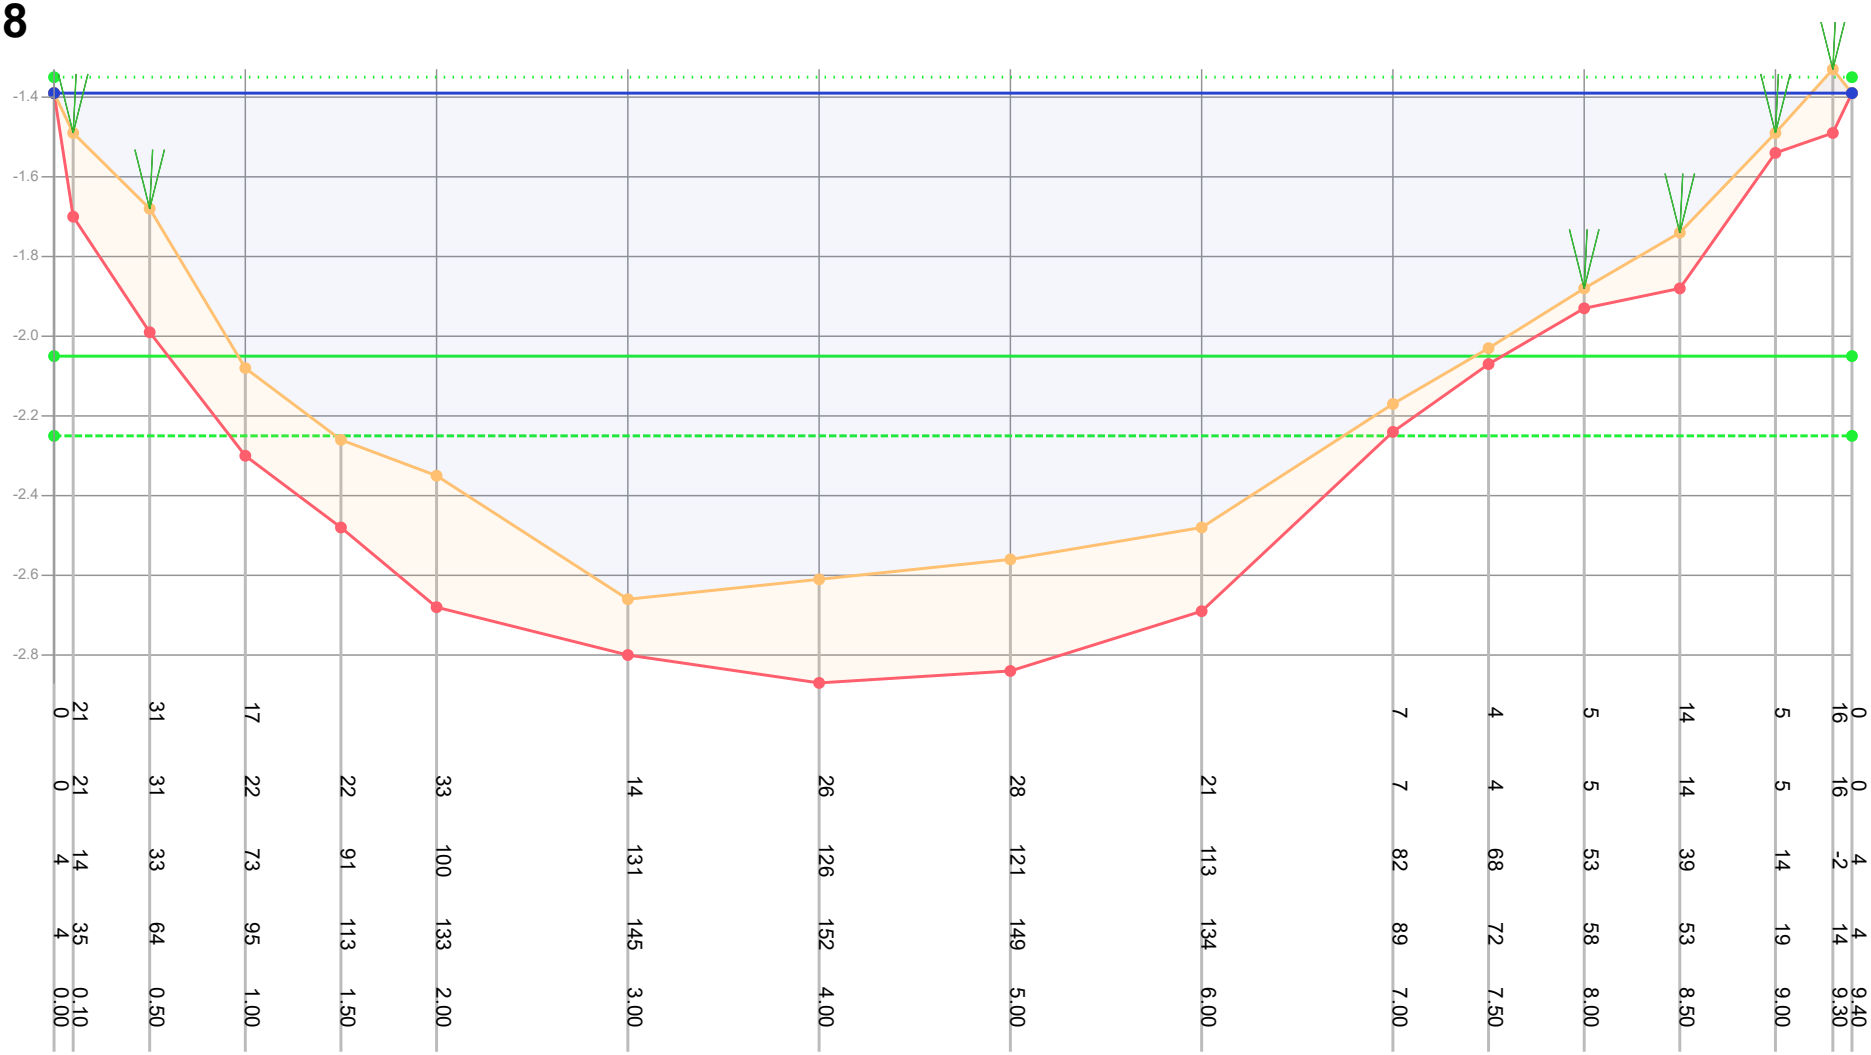


| | | |

Profiel: 119

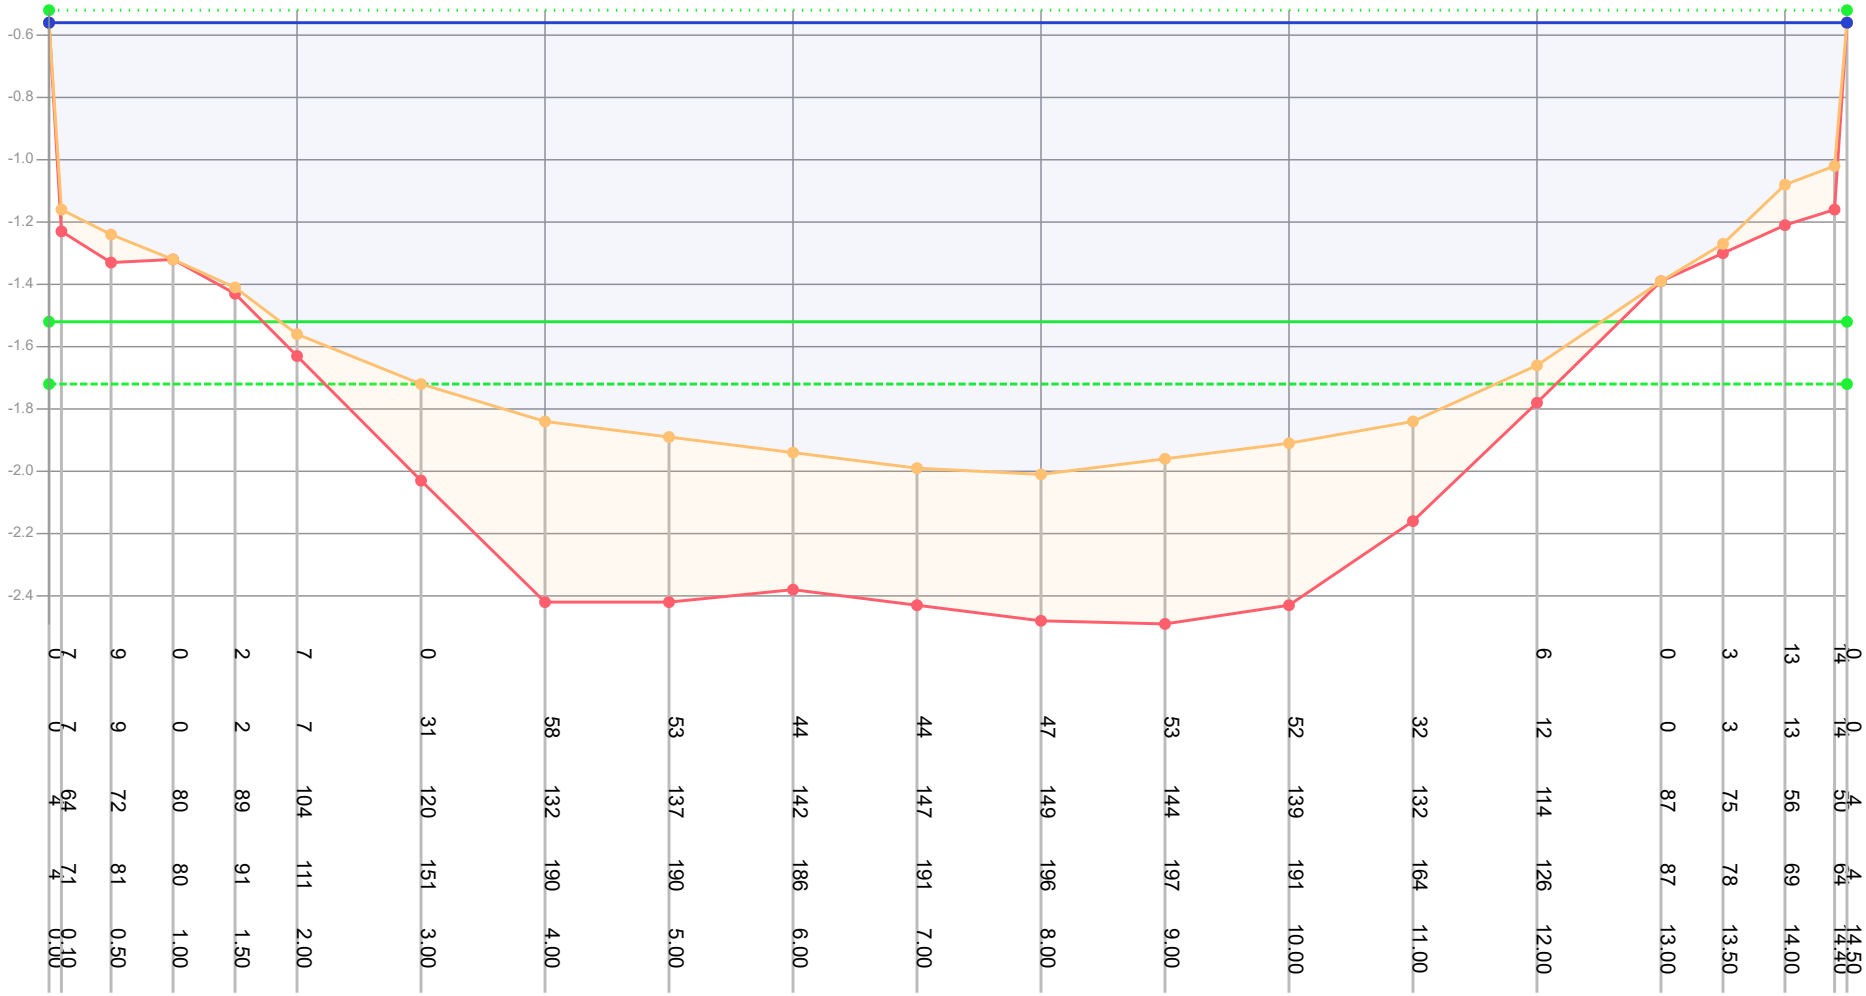


| | | |

Profiel: 120

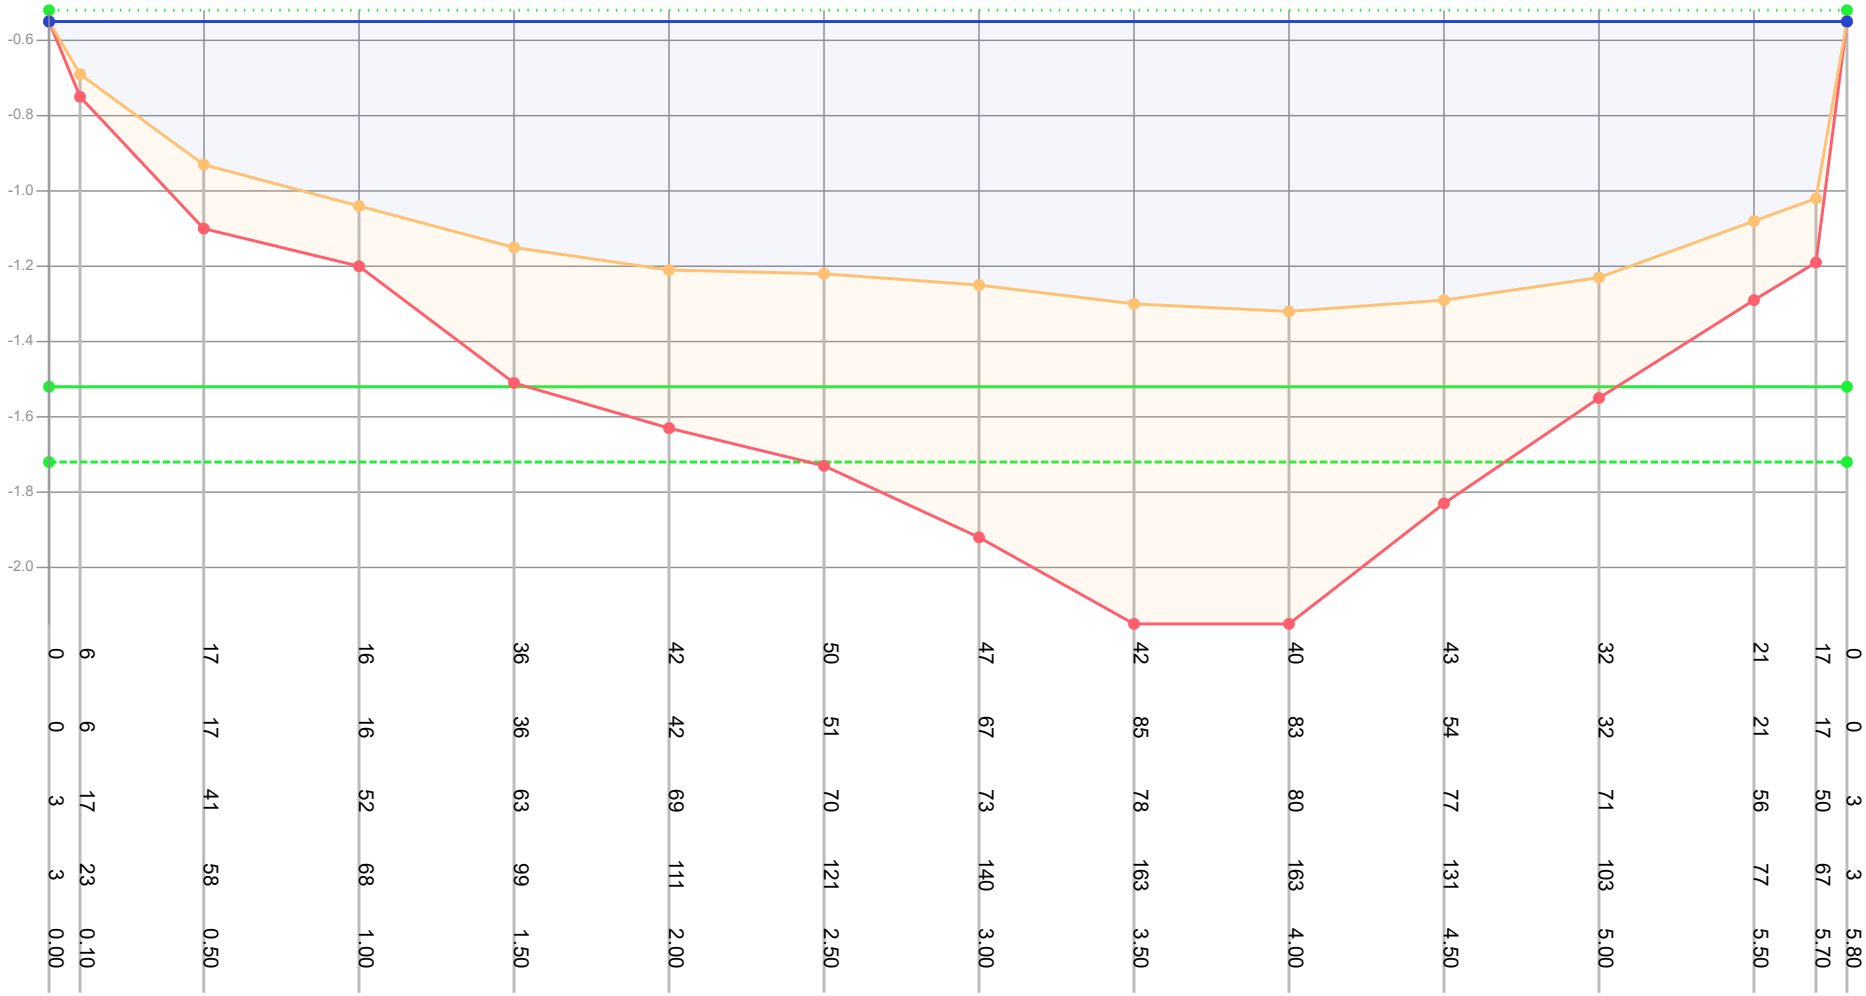

| | | |

Profiel: 200

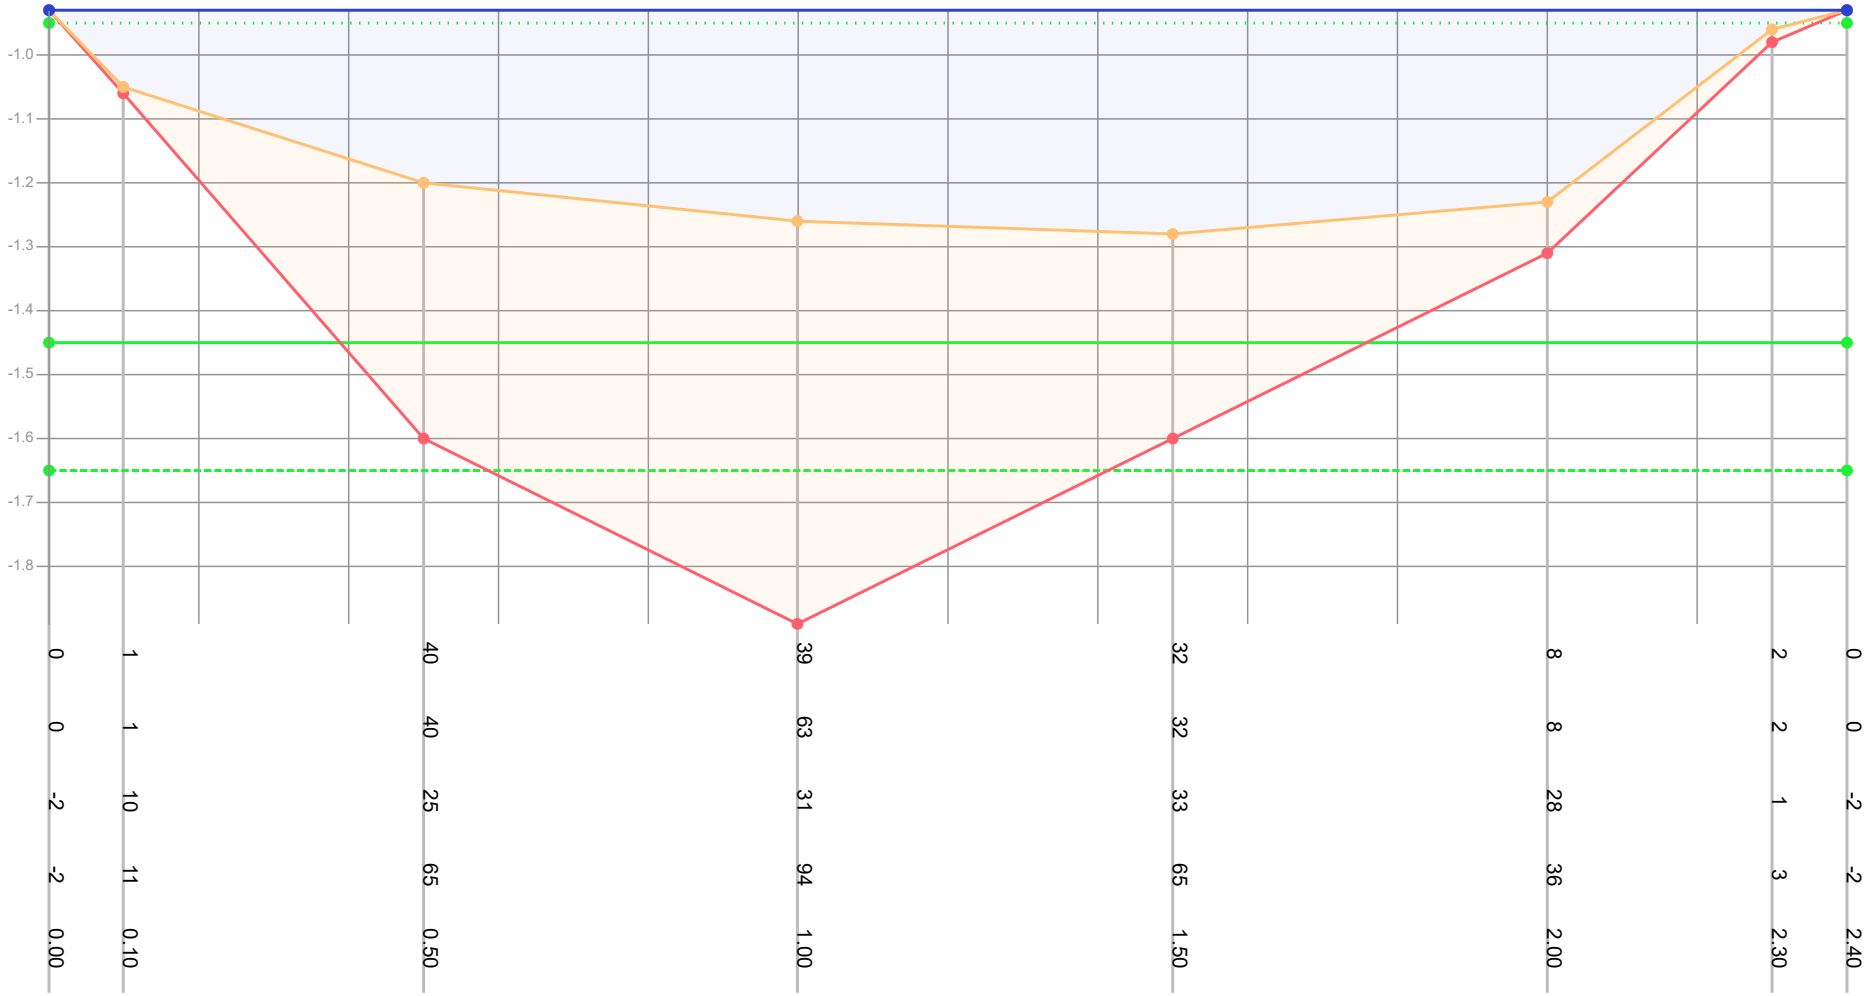

Dikte te verwijderen (cm)	0	1	40	39	32	8	2	0			
Dikte sliblaag (cm)	0	1	40	63	32	8	2	0			
Bovenkant slib (cm)	-2	10	25	31	33	28	1	-2			
Bestaande hoogte (cm)	-2	11	65	94	65	36	3	-2			
Afstand (m tov nulpunt)	0.00	0.10	0.50	1.00	1.50	2.00	2.30	2.40			

Legenda

- Gemeten waterniveau
- Bovenkant slib
- Vastebodem
- Oever
- TI18297_legger

Patronen:

- Inpeiling
- Uitpeiling
- Waterpeil legger
- Leggerprofiel
- Onderhoudsprofiel

Waterpeil legger / Schouwpeil	-0.95 mNAP	Opnamepeil inpeiling	-0.93 mNAP
Leggerdiepte	-1.45 mNAP	Max. diepte inp.	0.33 m tov waterpeil legger
Onderhoudsdiepte	-1.65 mNAP		
Representatieve lengte	21.00 m		

Opm. inpeiling


Opdrachtgever	Gemeente Waadhoeke
Projectcode	TI21109
Projectnaam	Baggerplan gemeente Waadhoeke
Profiel	200
Opname op	23-2-2019
Status	Definitief
Leggerwaarden	TI18297_legger

export vanuit WIT op 29-9-2021

TIJHUIS INGENIEURS

Tijhuis Ingenieurs BV
tel. 0229 - 272 000
e-mail: info@tijhuisingenieurs.nl
www.tijhuisingenieurs.nl

Profiel: 201

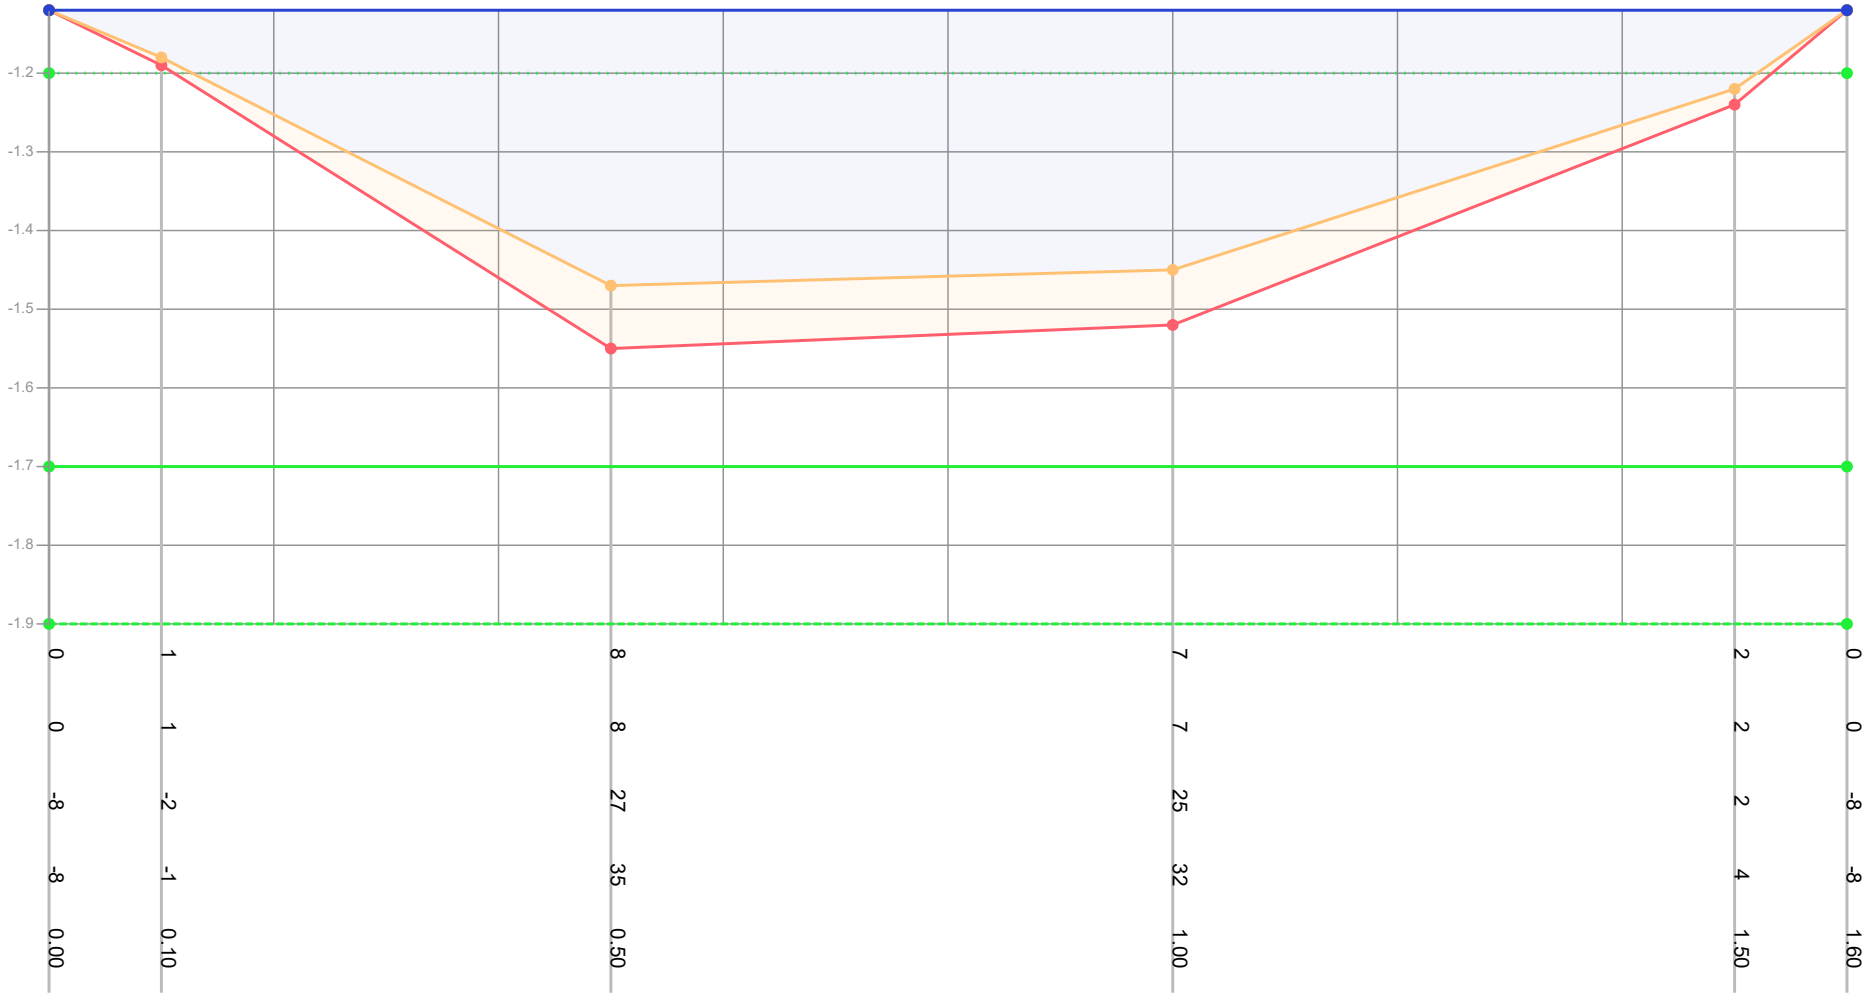

Dikte te verwijderen (cm)	0		1				8				7				2			0	
Dikte sliblaag (cm)	0		1				8				7				2			0	
Bovenkant slib (cm)	-8		-2				27				25				2			-8	
Bestaande hoogte (cm)	-8		-1				35				32				4			-8	
Afstand (m tov nulpunt)	0.00		0.10				0.50				1.00				1.50			1.60	

Legenda
- Gemeten waterniveau
- Bovenkant slib
- Vastebodem
- Oever
- TI18297_legger

Patronen:
- Inpeiling
- Uitpeiling
- Waterpeil legger
- Leggerprofiel
- Onderhoudsprofiel

Waterpeil legger / Schouwpeil	-1.20 mNAP	Opnamepeil inpeiling	-1.12 mNAP
Leggerdiepte	-1.70 mNAP	Max. diepte inp.	0.27 m tov waterpeil legger
Onderhoudsdiepte	-1.90 mNAP		
Representatieve lengte	64.00 m		


Opm. inpeiling

Opdrachtgever	Gemeente Waadhoeke
Projectcode	TI21109
Projectnaam	Baggerplan gemeente Waadhoeke
Profiel	201
Opname op	23-2-2019
Status	Definitief
Leggerwaarden	TI18297_legger

export vanuit WIT op 29-9-2021

TIJHUIS INGENIEURS
Tijhuis Ingenieurs BV
tel. 0229 - 272 000
e-mail: info@tijhuisingenieurs.nl
www.tijhuisingenieurs.nl

Profiel: 203

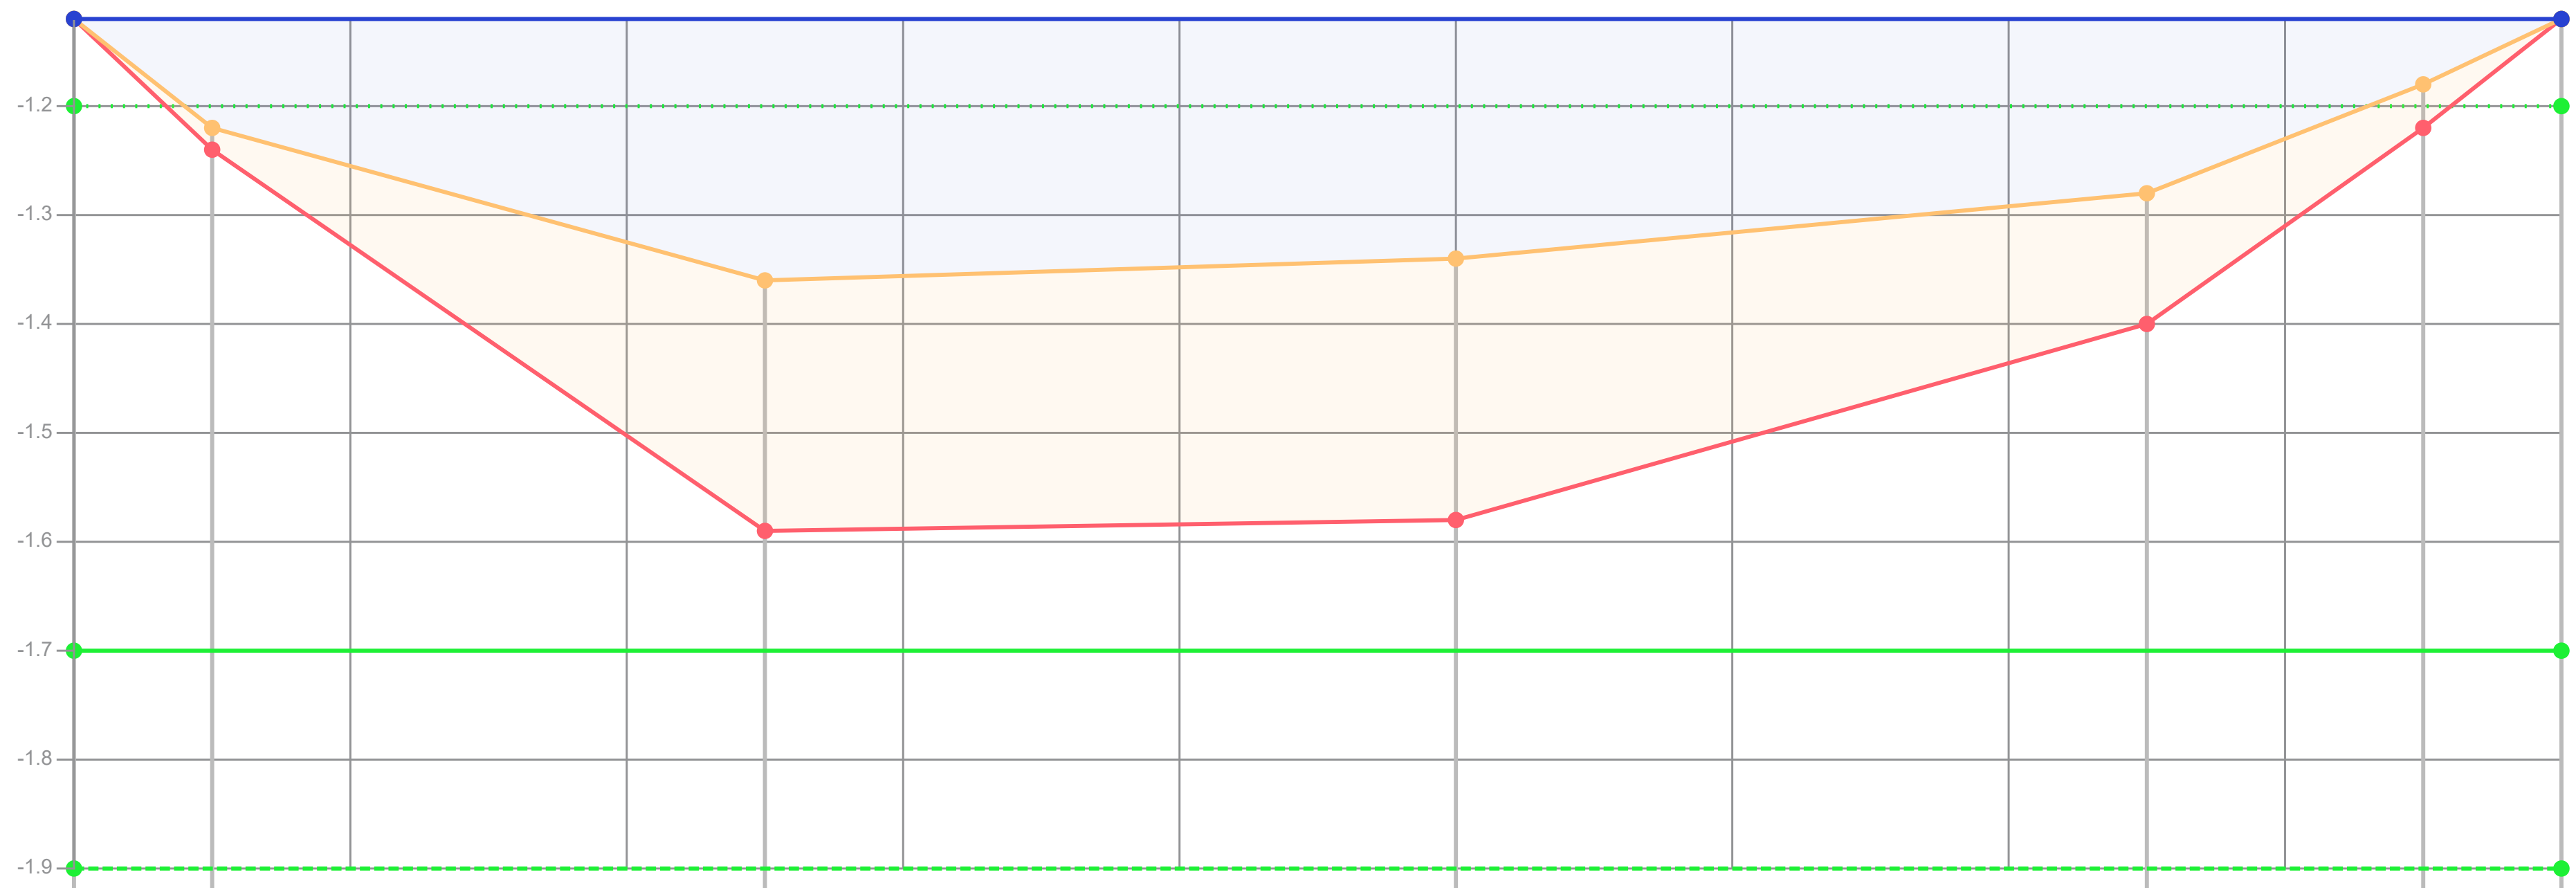

Dikte te verwijderen (cm)	0	2	23	24	12	4	0
Dikte sliblaag (cm)	0	2	23	24	12	4	0
Bovenkant slib (cm)	-8	2	16	14	8	-2	-8
Bestaande hoogte (cm)	-8	4	39	38	20	2	-8
Afstand (m tov nulpunt)	0.00	0.10	0.50	1.00	1.50	1.70	1.80

Legenda
- Gemeten waterniveau
- Bovenkant slib
- Vastebodem
- Oever
- TI18297_legger

Patronen:
- Inpeiling
- Uitpeiling
- Waterpeil legger
- Leggerprofiel
- Onderhoudsprofiel

Waterpeil legger / Schouwpeil	-1.20 mNAP	Opnamepeil inpeiling	-1.12 mNAP
Leggerdiepte	-1.70 mNAP	Max. diepte inp.	0.16 m tov waterpeil legger
Onderhoudsdiepte	-1.90 mNAP		
Representatieve lengte	93.00 m		


Opm. inpeiling

Opdrachtgever	Gemeente Waadhoeke
Projectcode	TI21109
Projectnaam	Baggerplan gemeente Waadhoeke
Profiel	203
Opname op	23-2-2019
Status	Definitief
Leggerwaarden	TI18297_legger

export vanuit WIT op 29-9-2021


Tijhuis Ingenieurs BV
tel. 0229 - 272 000
e-mail: info@tijhuisingenieurs.nl
www.tijhuisingenieurs.nl

Profiel: 204

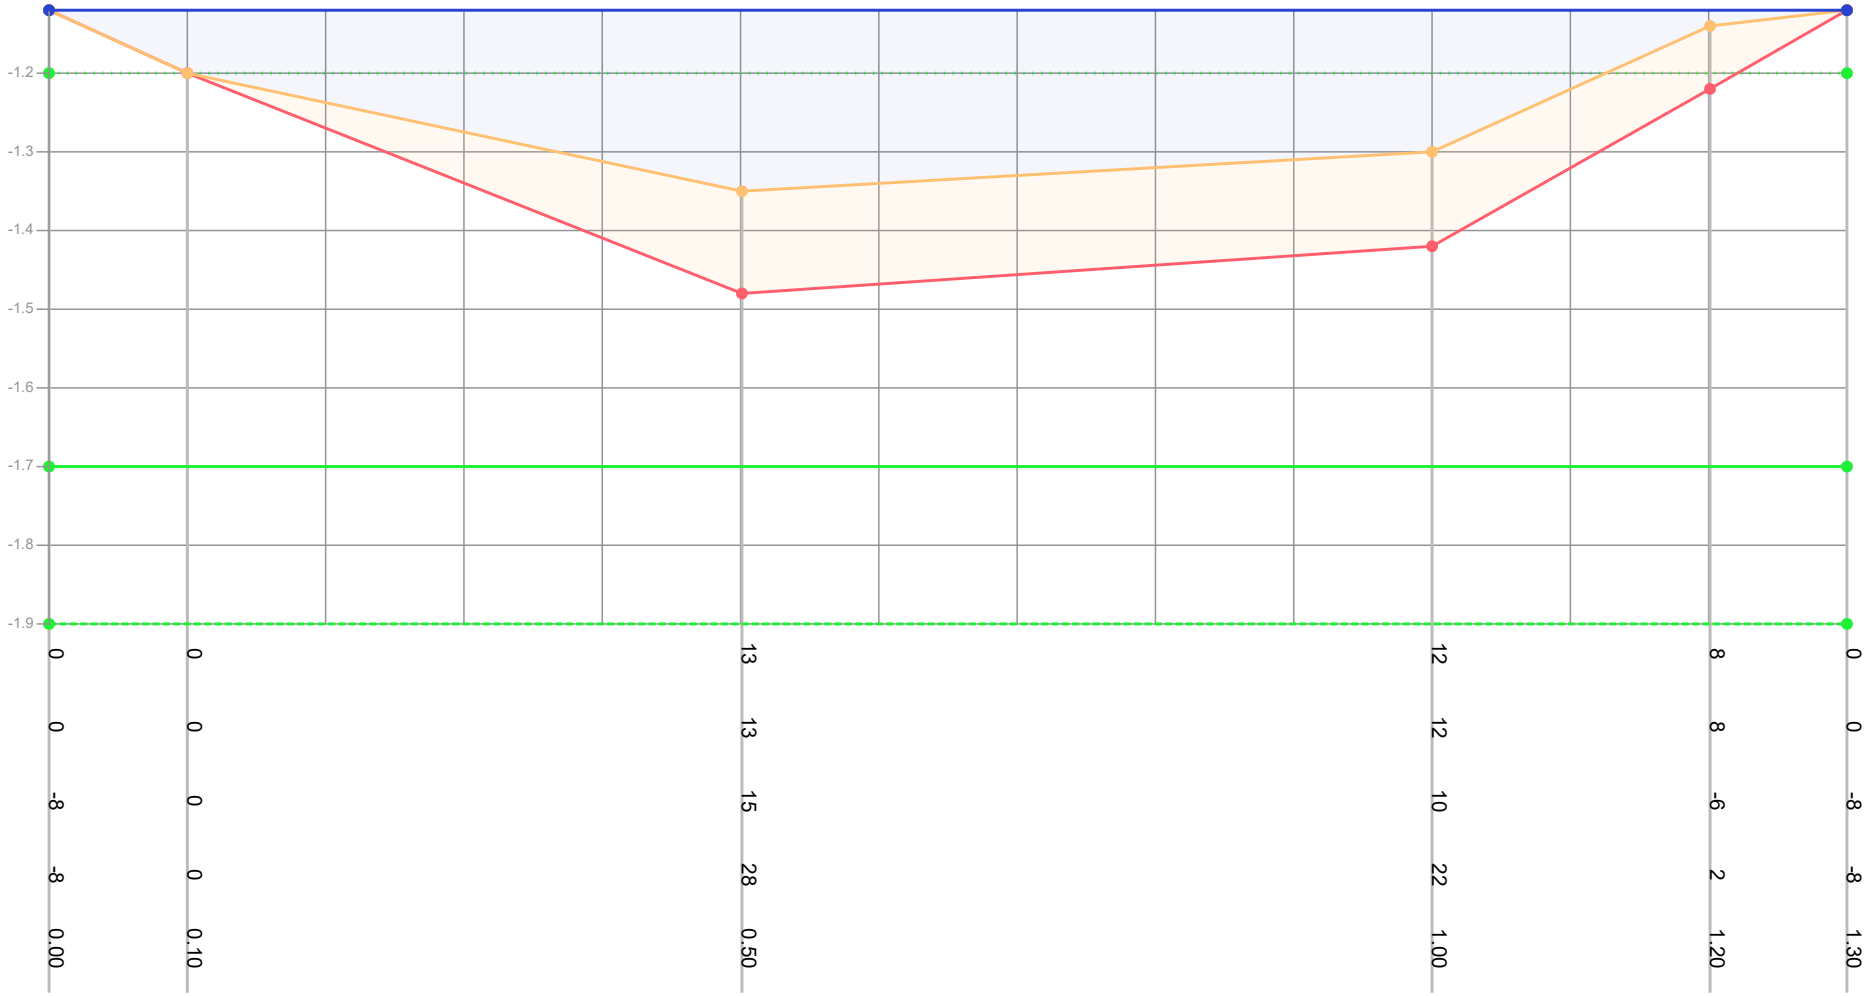

| | | |

Profiel: 205

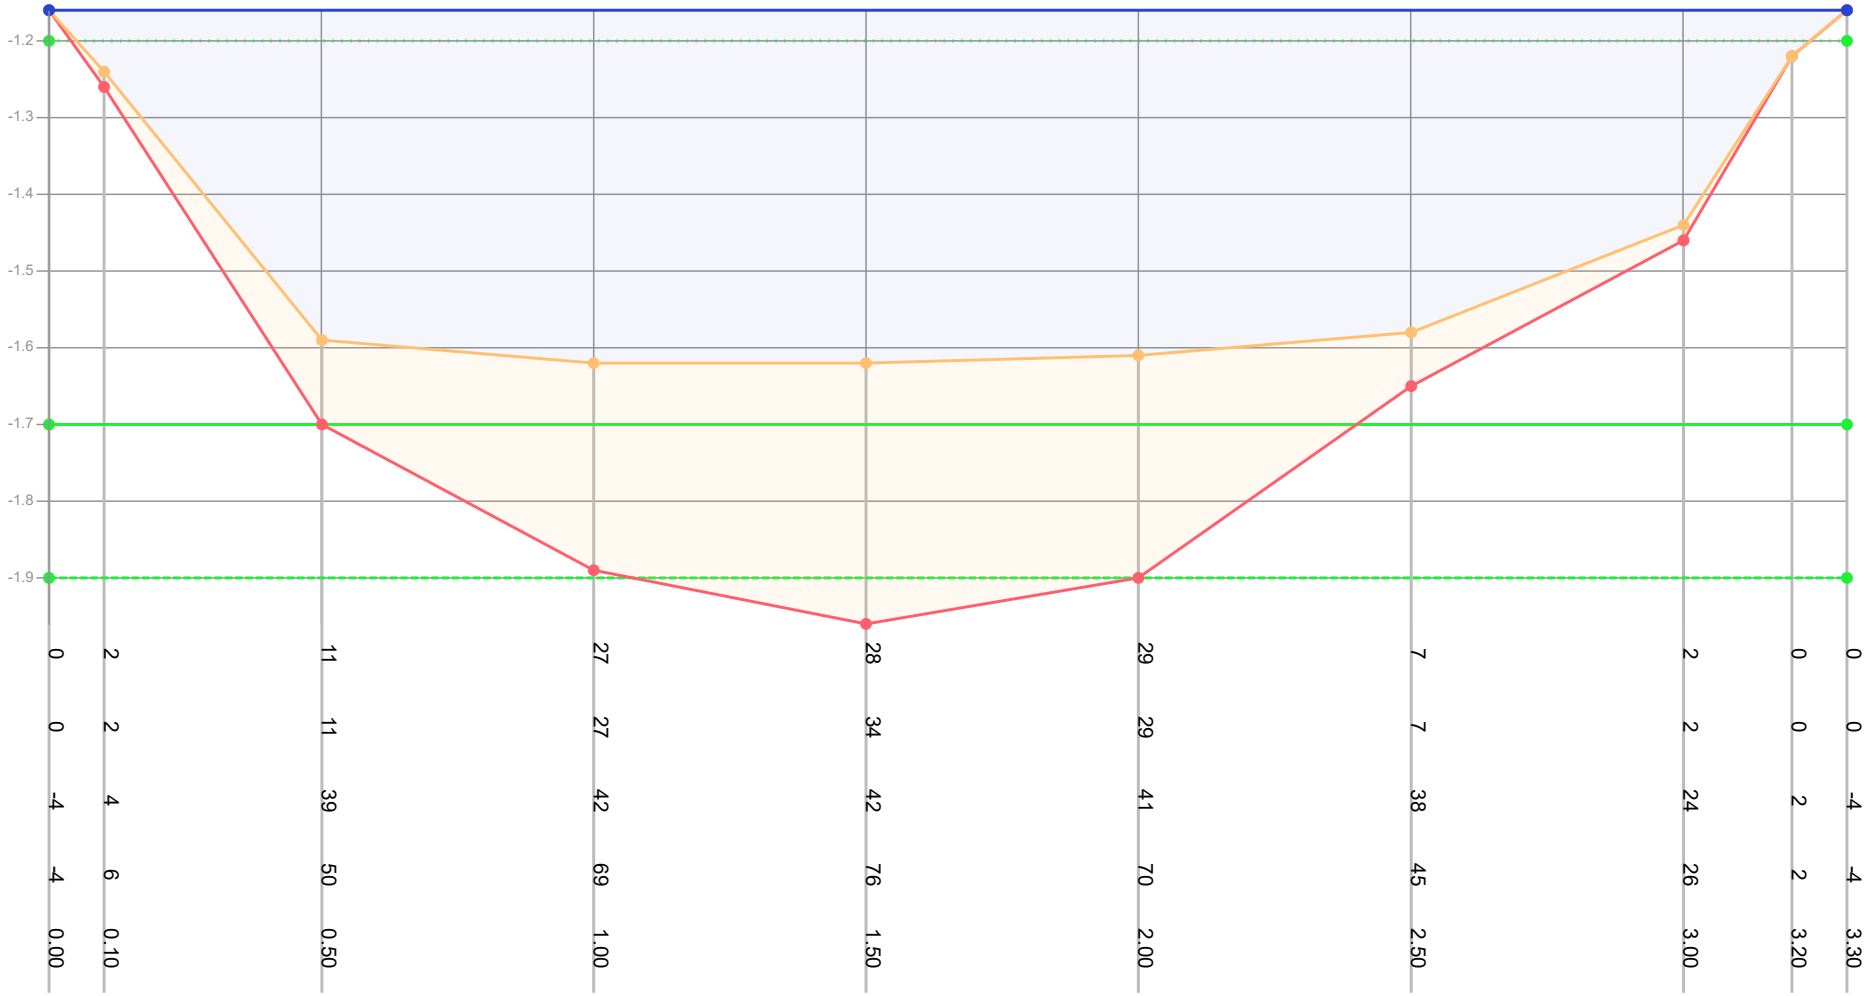

Dikte te verwijderen (cm)	0	2	11	27	28	29	7	2	0	0												
Dikte sliblaag (cm)	0	2	11	27	34	29	7	2	0	0												
Bovenkant slib (cm)	-4	4	39	42	42	41	38	24	2	-4												
Bestaande hoogte (cm)	-4	6	50	69	76	70	45	26	2	-4												
Afstand (m tov nulpunt)	0.00	0.10	0.50	1.00	1.50	2.00	2.50	3.00	3.20	3.30												

Legenda
- Gemeten waterniveau
- Bovenkant slib
- Vastebodem
- Oever
- TI18297_legger

Patronen:
- Inpeiling
- Uitpeiling
- Waterpeil legger
- Leggerprofiel
- Onderhoudsprofiel

Waterpeil legger / Schouwpeil	-1.20 mNAP	Opnamepeil inpeiling	-1.16 mNAP
Leggerdiepte	-1.70 mNAP	Max. diepte inp.	0.42 m tov waterpeil legger
Onderhoudsdiepte	-1.90 mNAP		
Representatieve lengte	86.00 m		


Opm. inpeiling

Opdrachtgever	Gemeente Waadhoeke
Projectcode	TI21109
Projectnaam	Baggerplan gemeente Waadhoeke
Profiel	205
Opname op	23-2-2019
Status	Definitief
Leggerwaarden	TI18297_legger

export vanuit WIT op 29-9-2021


TIJHUIS INGENIEURS
Tijhuis Ingenieurs BV
tel. 0229 - 272 000
e-mail: info@tijhuisingenieurs.nl
www.tijhuisingenieurs.nl

Profiel: 206

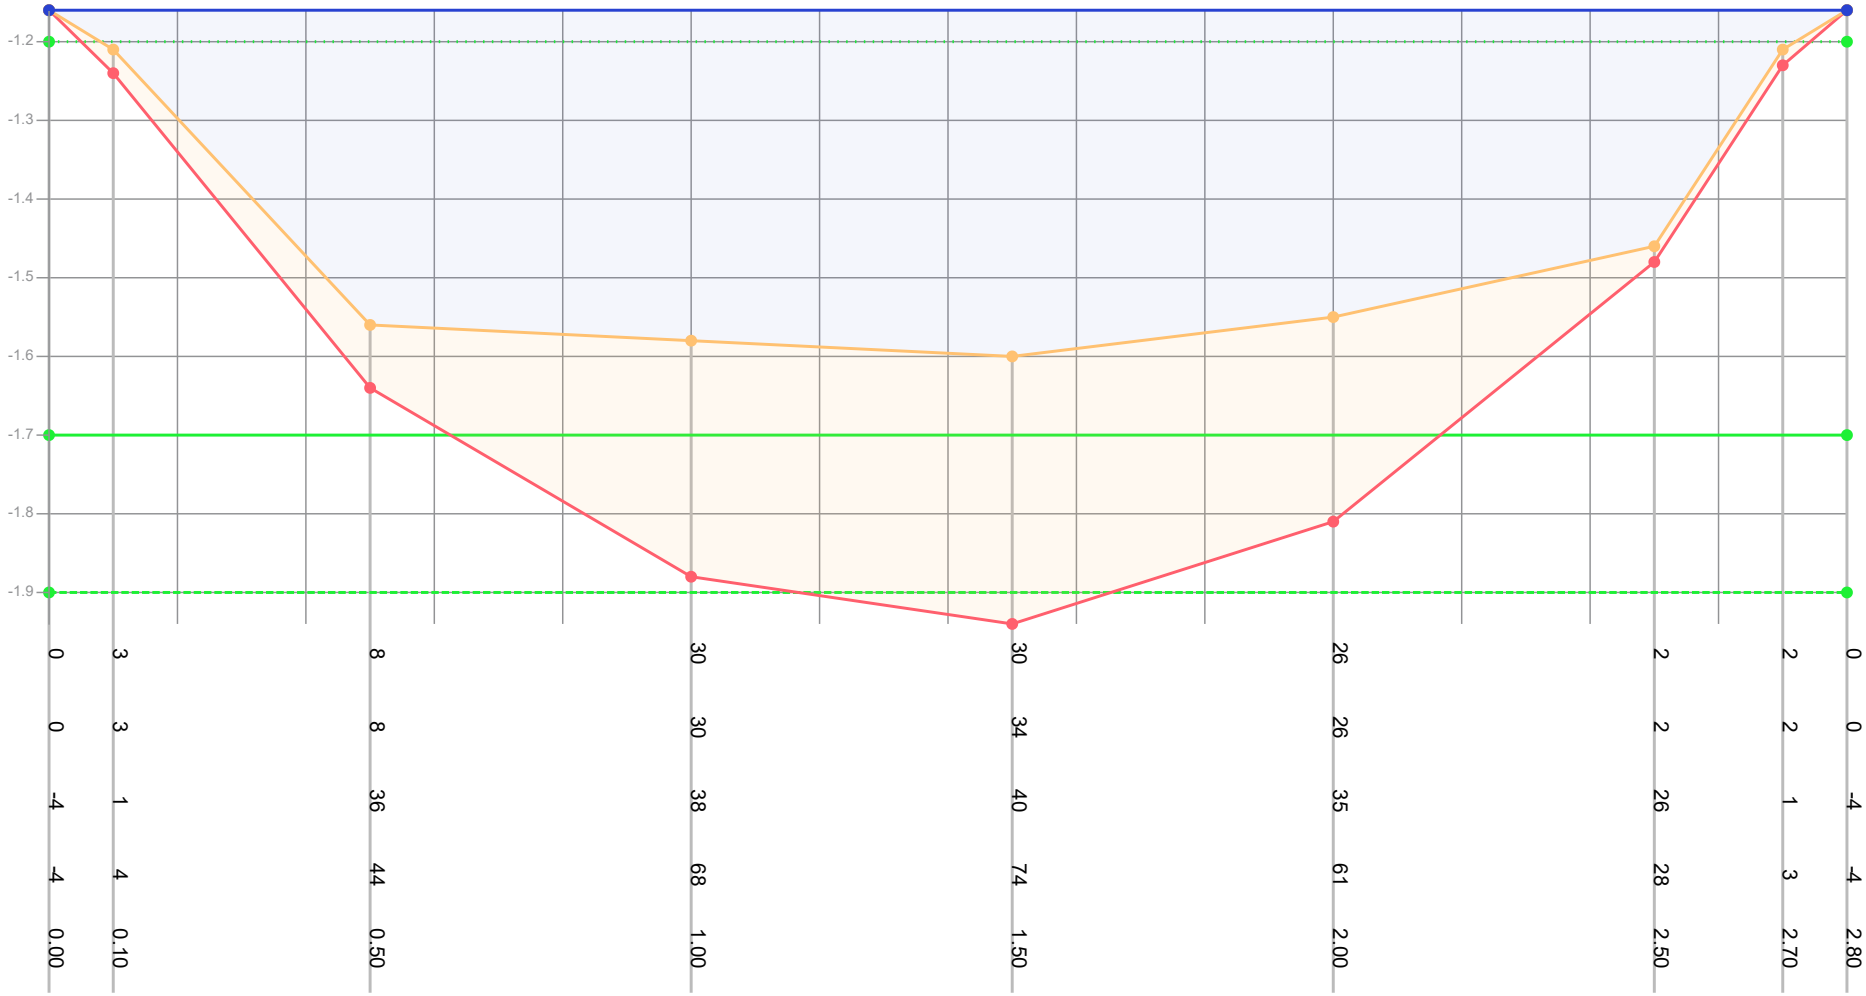

| | | |

Profiel: 207

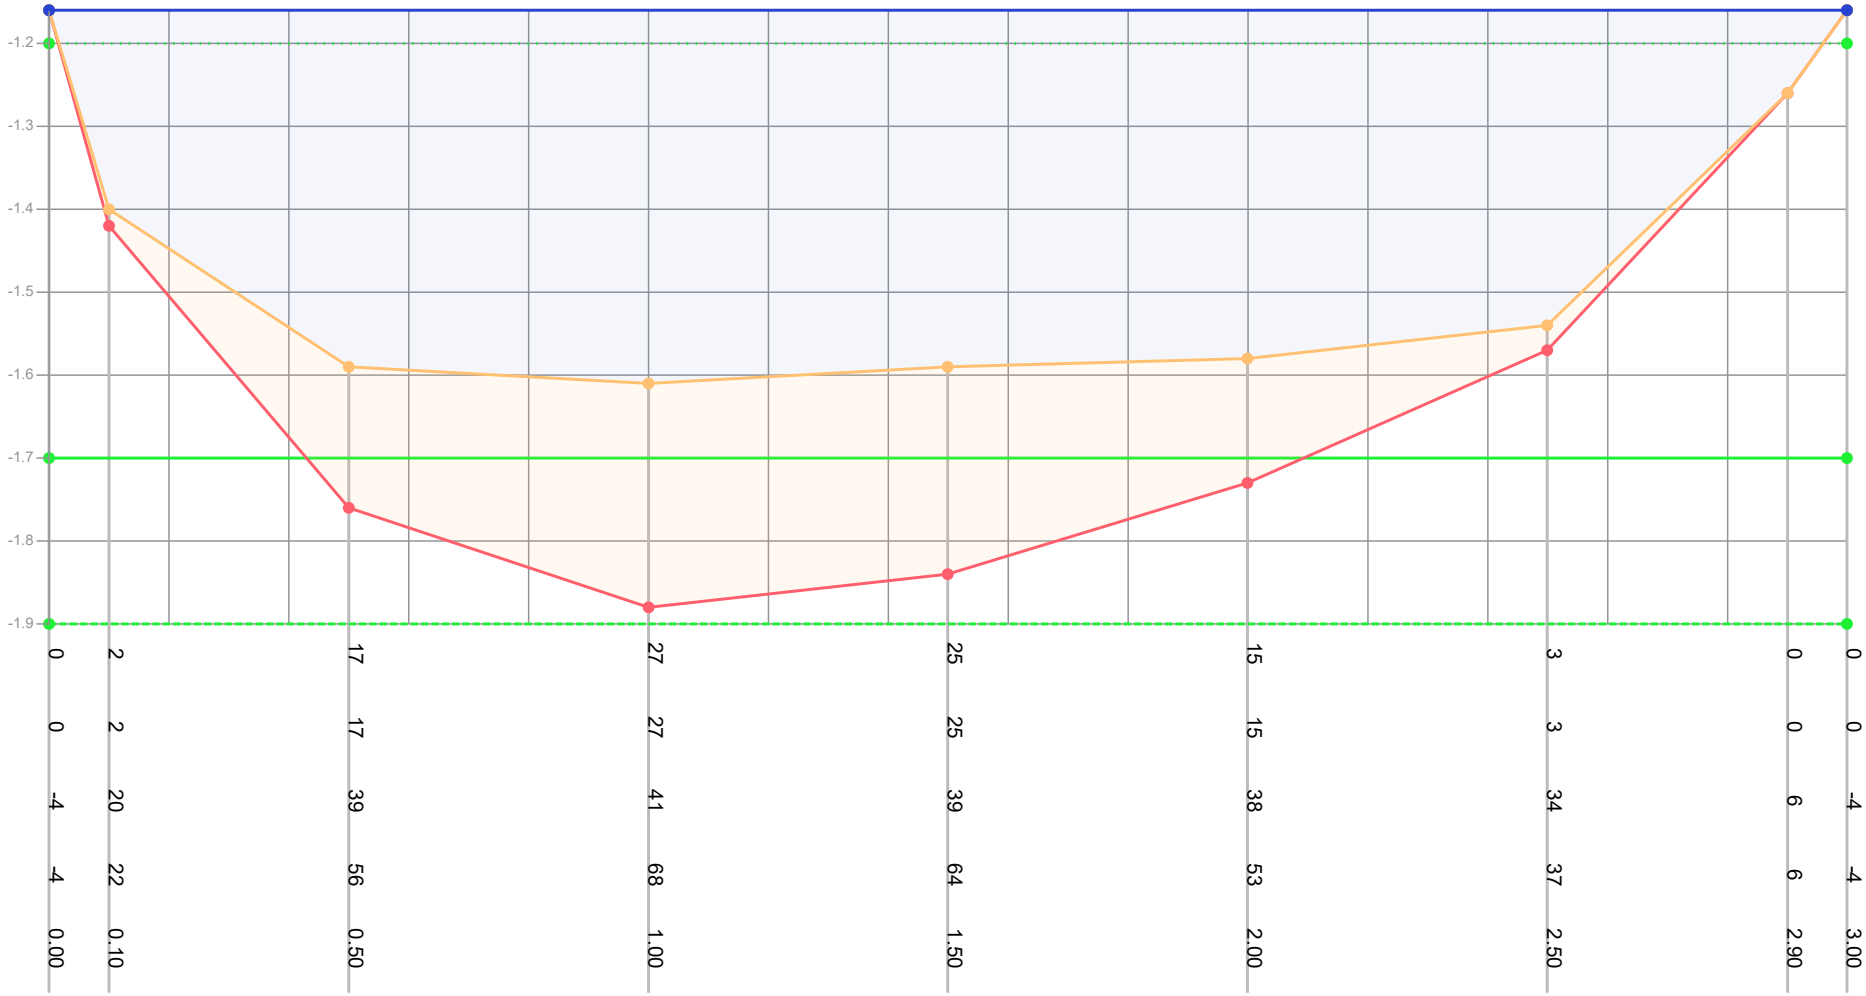

Dikte te verwijderen (cm)	0	2	17	27	25	15	3	0	0				
Dikte sliblaag (cm)	0	2	17	27	25	15	3	0	0				
Bovenkant slib (cm)	-4	20	39	41	39	38	34	6	-4				
Bestaande hoogte (cm)	-4	22	56	68	64	53	37	6	-4				
Afstand (m tov nulpunt)	0.00	0.10	0.50	1.00	1.50	2.00	2.50	2.90	3.00				

Legenda
- Gemeten waterniveau
- Bovenkant slib
- Vastebodem
- Oever
- TI18297_legger

Patronen:
- Inpeiling
- Uitpeiling
- Waterpeil legger
- Leggerprofiel
- Onderhoudsprofiel

Waterpeil legger / Schouwpeil	-1.20 mNAP	Opnamepeil inpeiling	-1.16 mNAP
Leggerdiepte	-1.70 mNAP	Max. diepte inp.	0.41 m tov waterpeil legger
Onderhoudsdiepte	-1.90 mNAP		
Representatieve lengte	60.00 m		


Opm. inpeiling

Opdrachtgever	Gemeente Waadhoeke
Projectcode	TI21109
Projectnaam	Baggerplan gemeente Waadhoeke
Profiel	207
Opname op	23-2-2019
Status	Definitief
Leggerwaarden	TI18297_legger

export vanuit WIT op 29-9-2021

TIJHUIS INGENIEURS
Tijhuis Ingenieurs BV
tel. 0229 - 272 000
e-mail: info@tijhuisingenieurs.nl
www.tijhuisingenieurs.nl

Profiel: 208

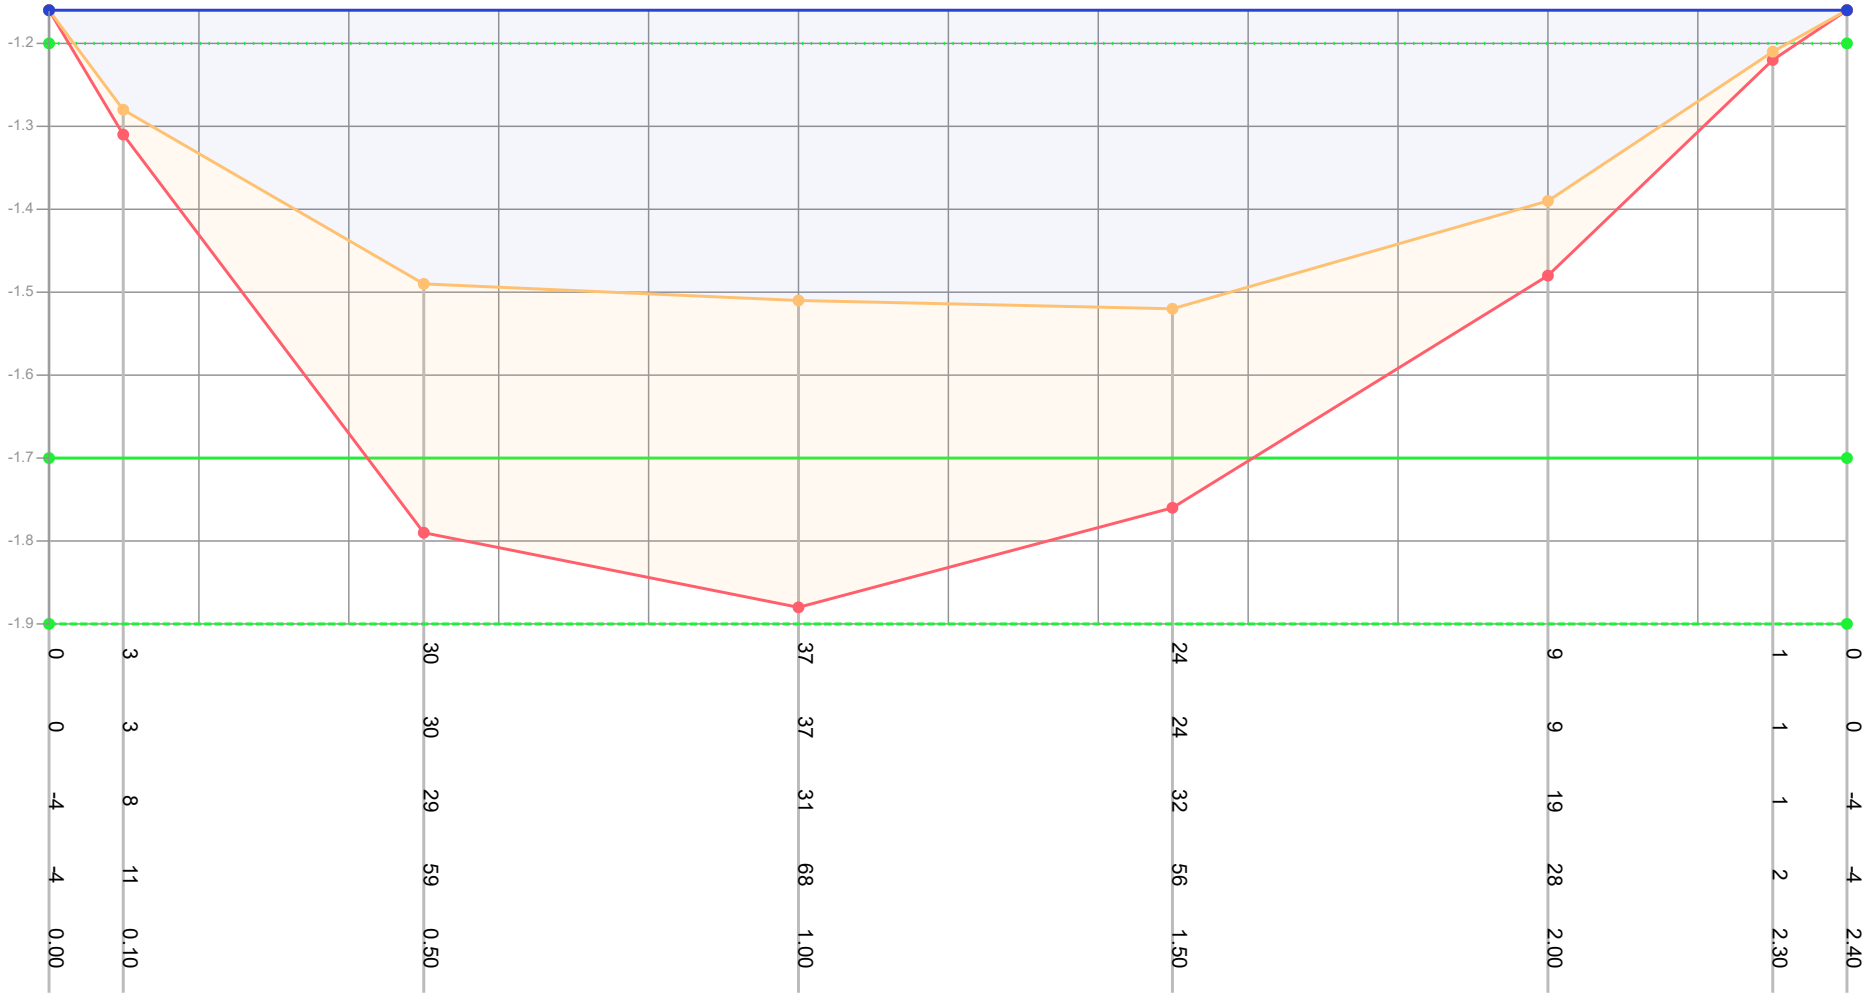

Dikte te verwijderen (cm)	0	3				30					37					24				9			1	0
Dikte sliblaag (cm)	0	3				30					37					24				9			1	0
Bovenkant slib (cm)	-4	-8				-29					-31					-32				-19			-1	-4
Bestaande hoogte (cm)	-4	-11				-59					-68					-56				-28			-2	-4
Afstand (m tov nulpunt)	0.00	0.10				0.50					1.00					1.50				2.00			2.30	2.40

Legenda
- Gemeten waterniveau
- Bovenkant slib
- Vastebodem
- Oever
- TI18297_legger

Patronen:
- Inpeiling
- Uitpeiling
- Waterpeil legger
- Leggerprofiel
- Onderhoudsprofiel

Waterpeil legger / Schouwpeil	-1.20 mNAP	Opnamepeil inpeiling	-1.16 mNAP
Leggerdiepte	-1.70 mNAP	Max. diepte inp.	0.32 m tov waterpeil legger
Onderhoudsdiepte	-1.90 mNAP		
Representatieve lengte	47.00 m		


Opm. inpeiling

Opdrachtgever	Gemeente Waadhoeke
Projectcode	TI21109
Projectnaam	Baggerplan gemeente Waadhoeke
Profiel	208
Opname op	23-2-2019
Status	Definitief
Leggerwaarden	TI18297_legger

export vanuit WIT op 29-9-2021

TIJHUIS INGENIEURS
Tijhuis Ingenieurs BV
tel. 0229 - 272 000
e-mail: info@tijhuisingenieurs.nl
www.tijhuisingenieurs.nl

Profiel: 209

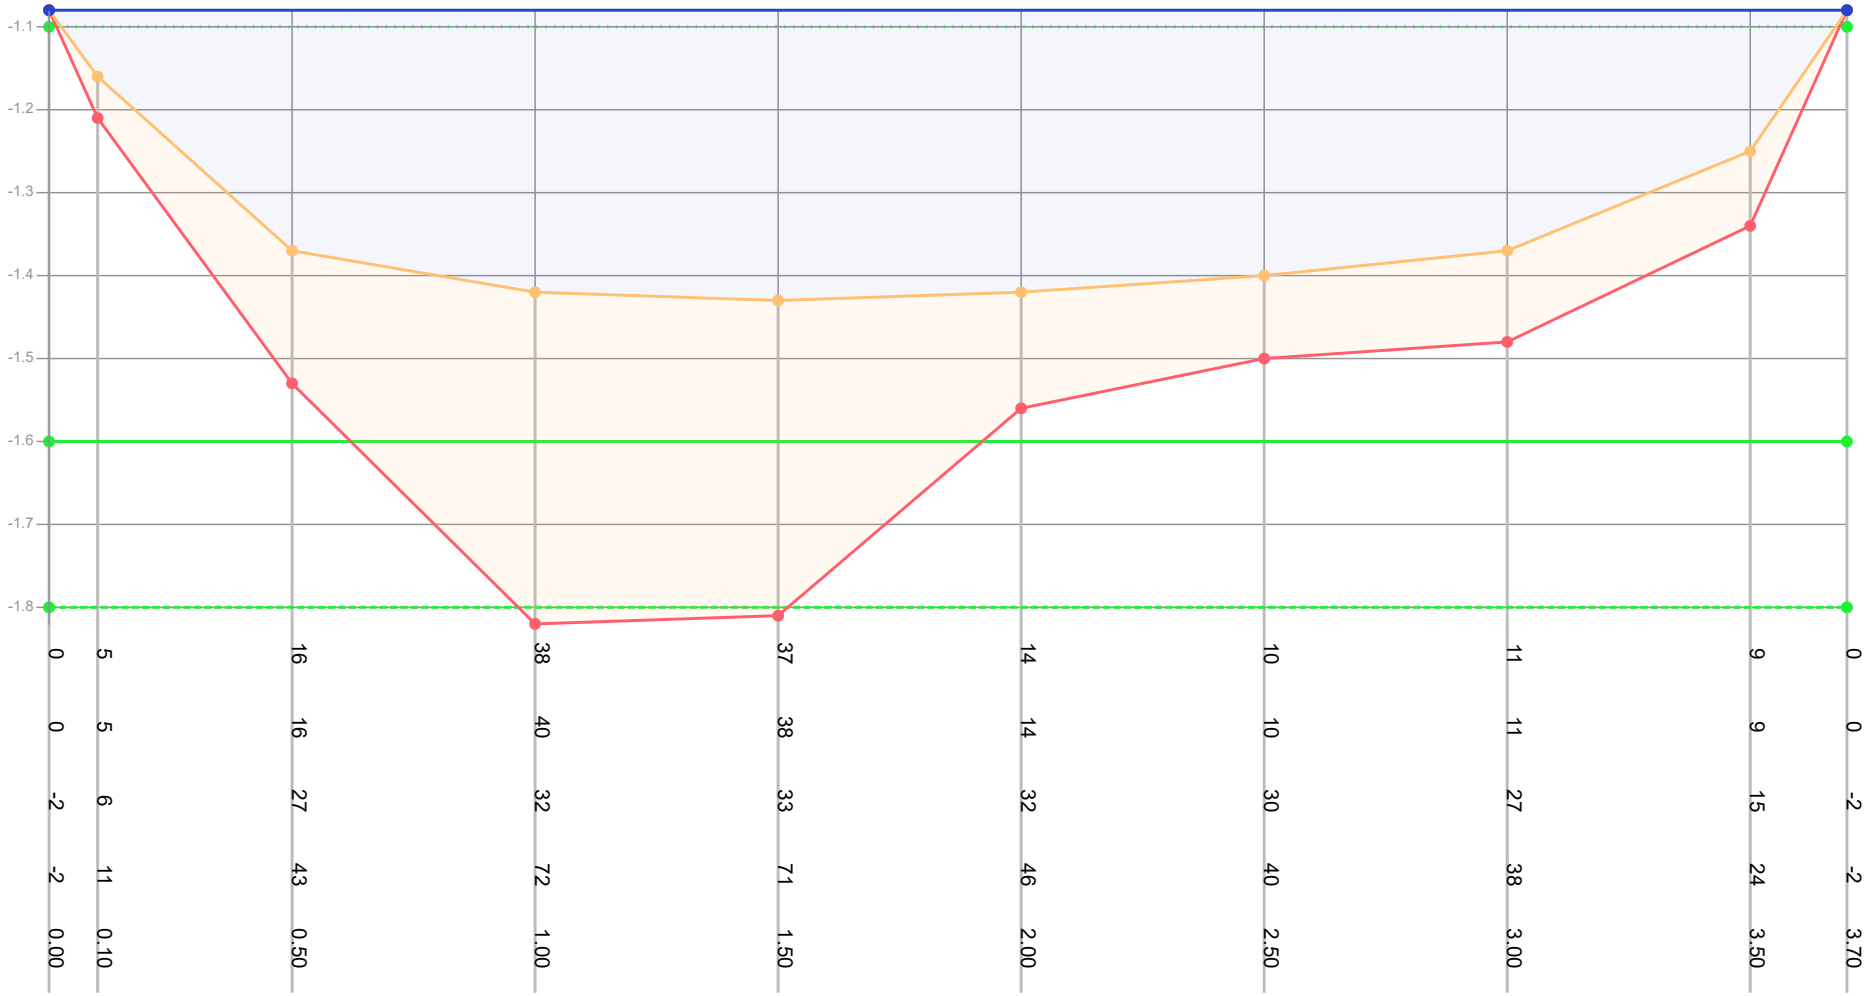

Dikte te verwijderen (cm)	0	5	16	38	37	14	10	11	9	0
Dikte sliblaag (cm)	0	5	16	40	38	14	10	11	9	0
Bovenkant slib (cm)	-2	6	27	32	33	32	30	27	15	-2
Bestaande hoogte (cm)	-2	11	43	72	71	46	40	38	24	-2
Afstand (m tov nulpunt)	0.00	0.10	0.50	1.00	1.50	2.00	2.50	3.00	3.50	3.70

Legenda
- Gemeten waterniveau
- Bovenkant slib
- Vastebodem
- Oever
- TI18297_legger

Patronen:
- Inpeiling
- Uitpeiling
- Waterpeil legger
- Leggerprofiel
- Onderhoudsprofiel

Waterpeil legger / Schouwpeil	-1.10 mNAP	Opnamepeil inpeiling	-1.08 mNAP
Leggerdiepte	-1.60 mNAP	Max. diepte inp.	0.33 m tov waterpeil legger
Onderhoudsdiepte	-1.80 mNAP		
Representatieve lengte	144.00 m		

Opm. inpeiling

Opdrachtgever	Gemeente Waadhoeke
Projectcode	TI21109
Projectnaam	Baggerplan gemeente Waadhoeke
Profiel	209
Opname op	23-2-2019
Status	Definitief
Leggerwaarden	TI18297_legger

export vanuit WIT op 29-9-2021

TIJHUIS INGENIEURS
Tijhuis Ingenieurs BV
tel. 0229 - 272 000
e-mail: info@tijhuisingenieurs.nl
www.tijhuisingenieurs.nl