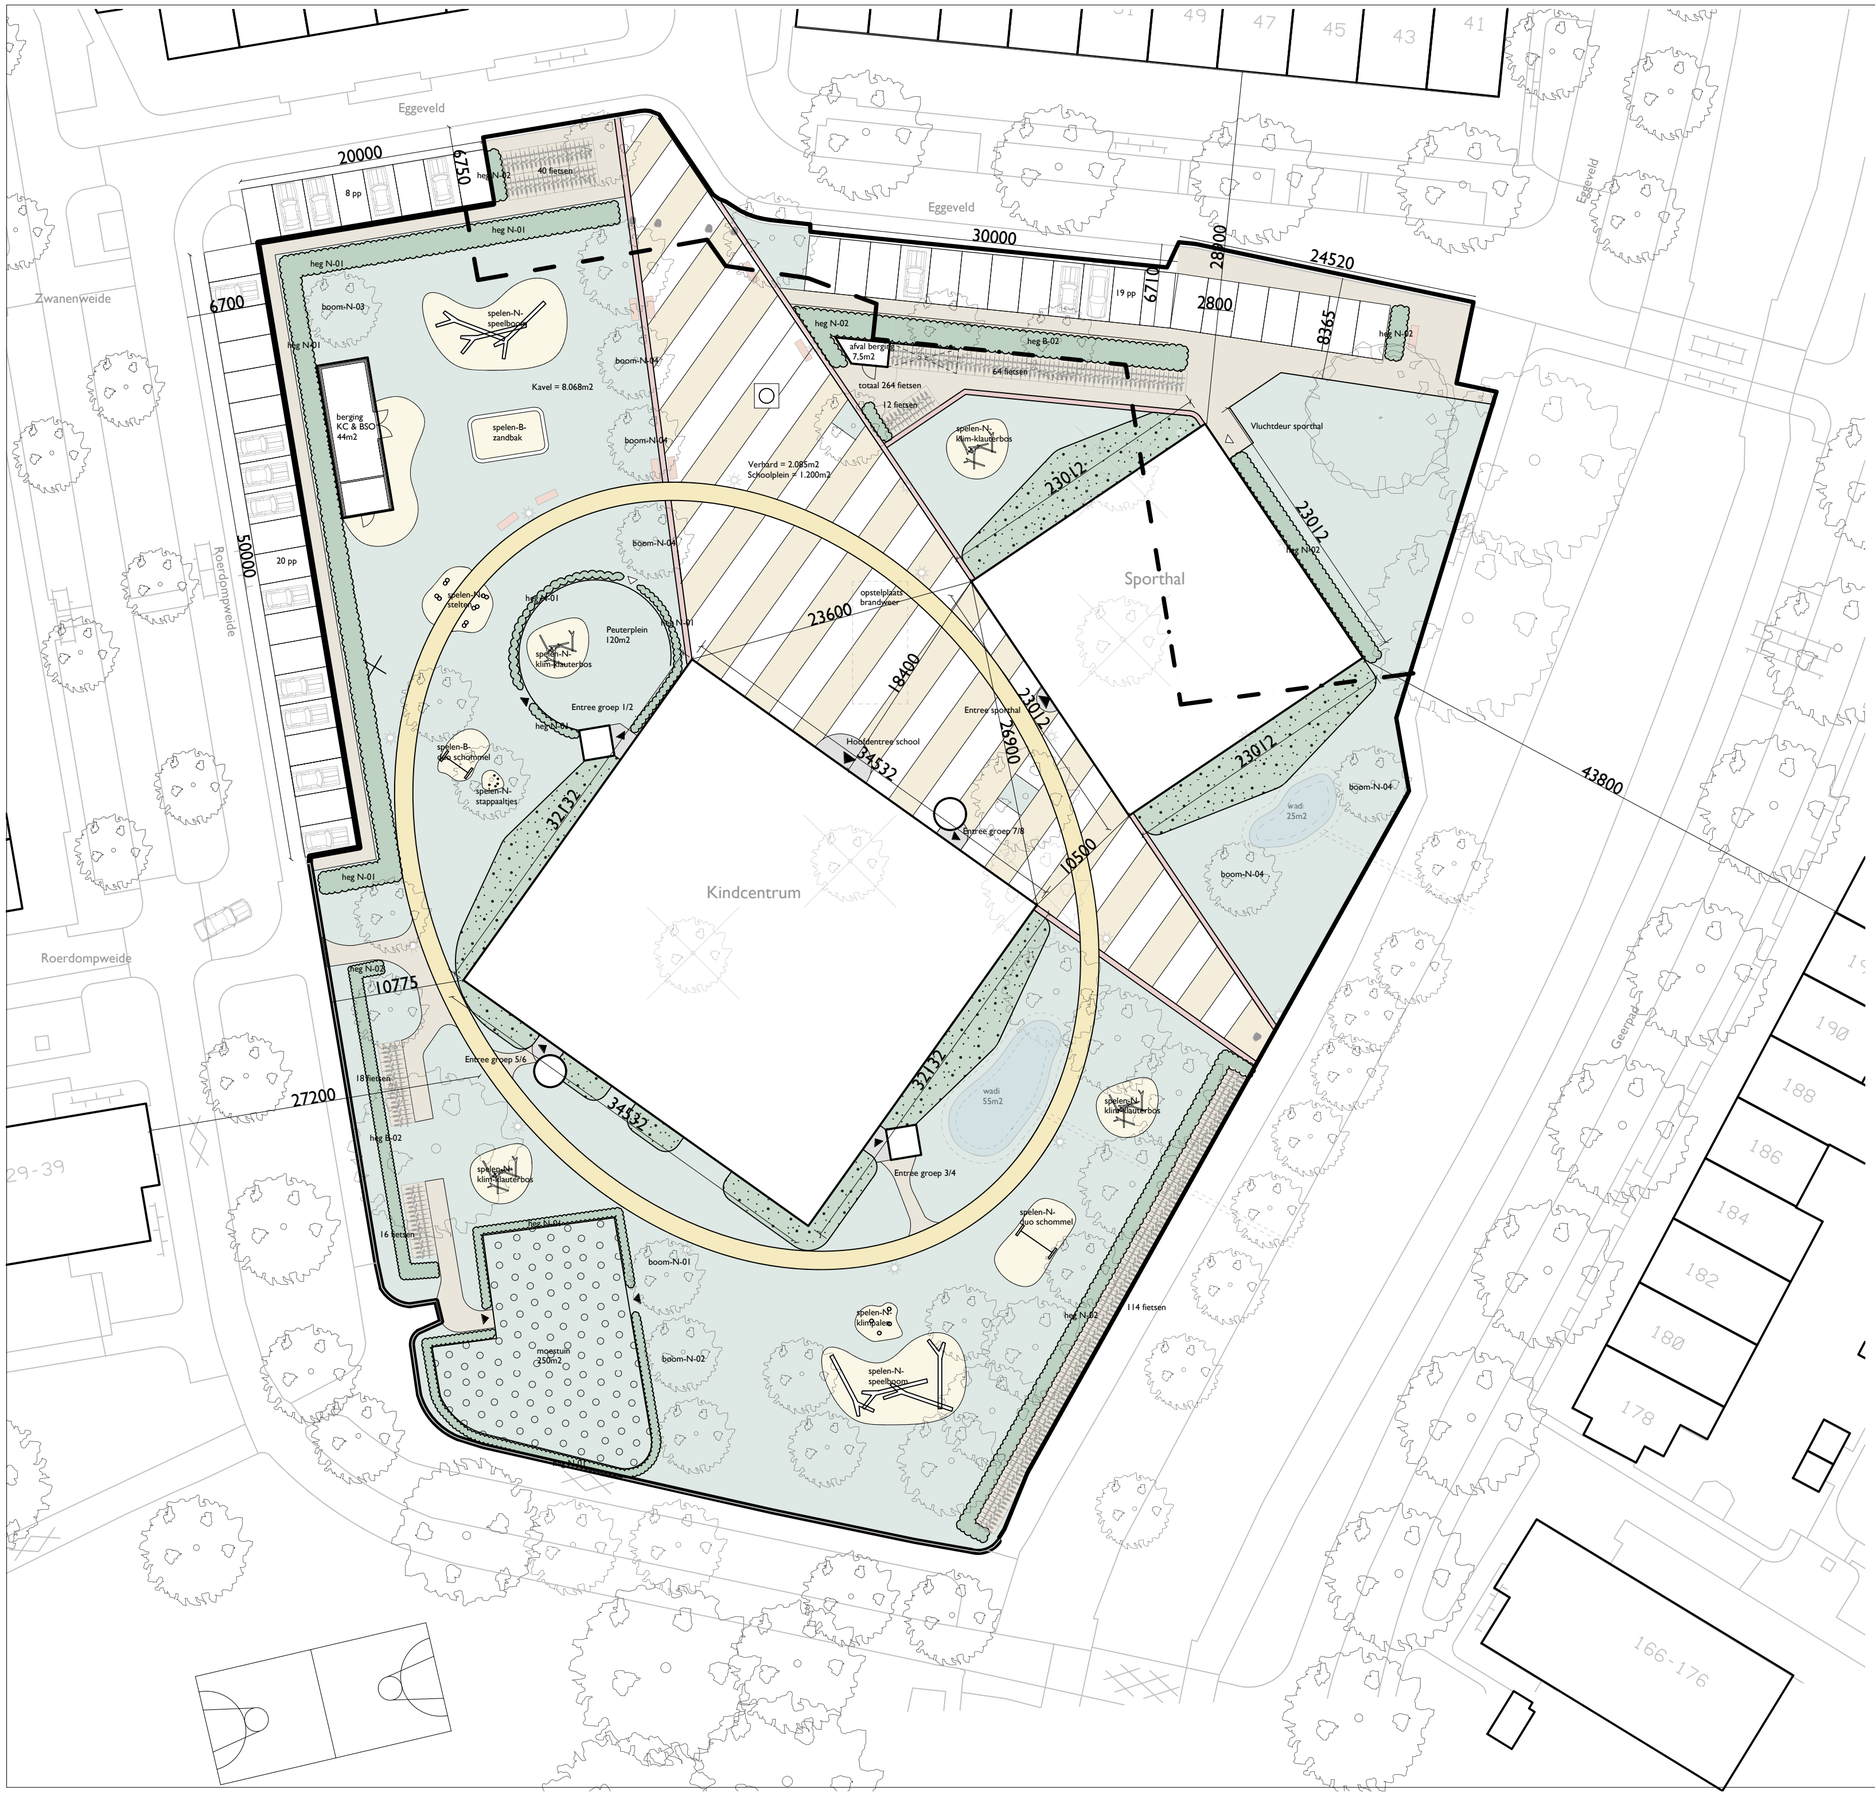


- Entree
- Luchtalarm
- Verlichting
- Mogelijke locatie kunstwerk
- Zwerfkei
- Zitbankjes
- Heg
- Hekwerk
- Plangrens
- Grens besluitvlak maatschappelijk
- Voetpad
- Renbaan
- Zand
- Wadi
- Gras
- Betonsteen schoolplein/fietsenplein
- Meerjarige bloemen en hoge grassen mix
- Moestuin

0 5 10 20 50m

JEANNE DEKKERS ARCHITECTUUR

projectnaam	projectnummer
KC de Velduil	2019004

omschrijving	getekend	schaal
Nieuwe situatie	OD	1:500

datum	fase	formaat	tekeningnummer
24-12-2021	TO	A3	800