

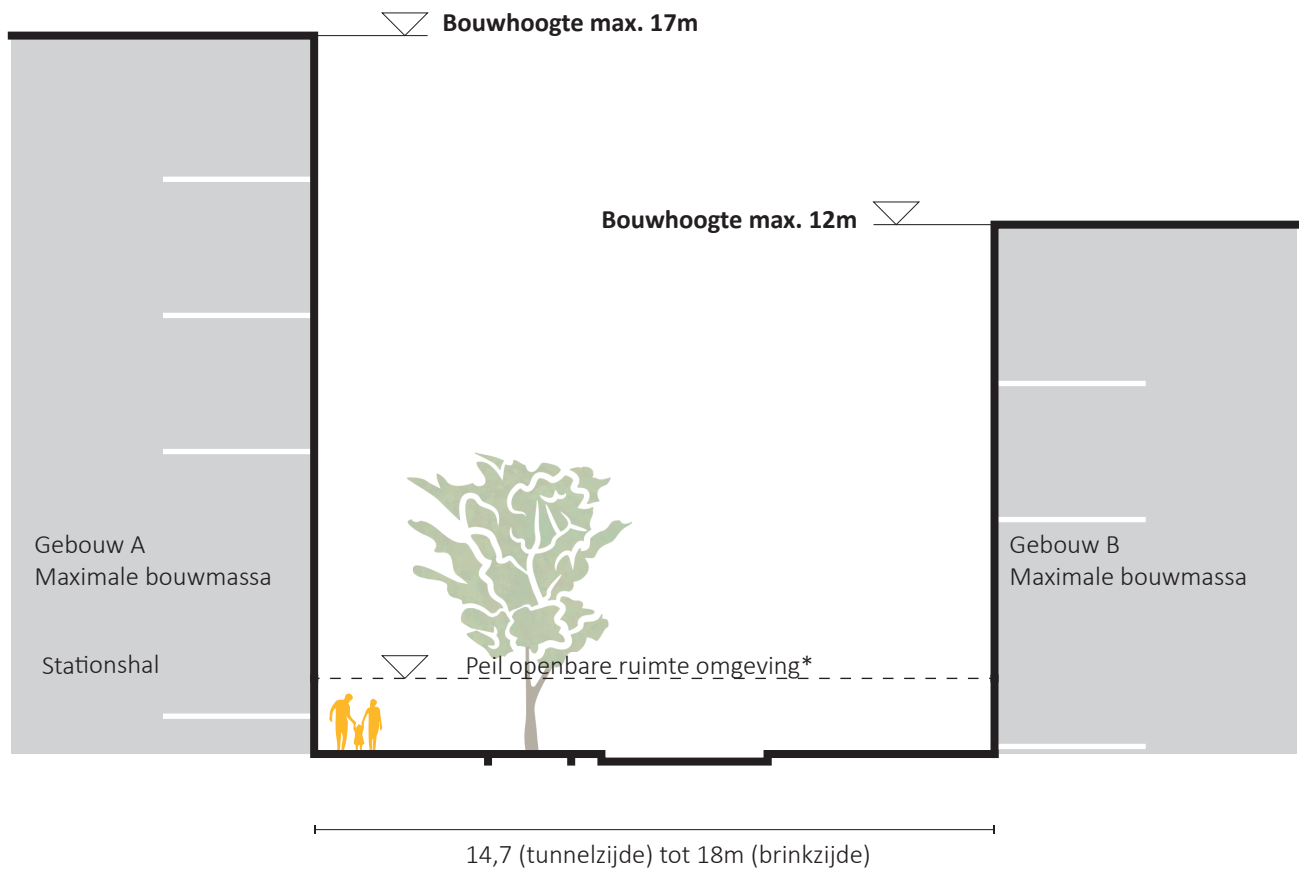


Wijkentree Oost

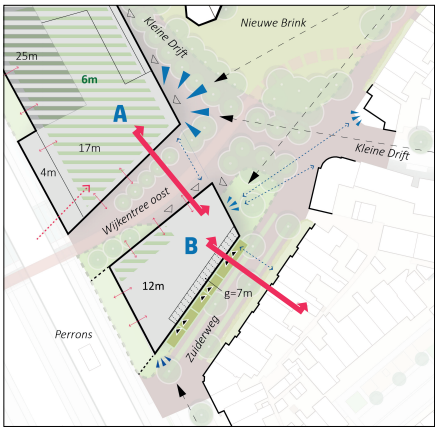

*Bij de tunnelzijde ligt het maaiveld 2 tot 3,5 meter lager dan het peil van de openbare ruimte in de omgeving.

Zuiderweg

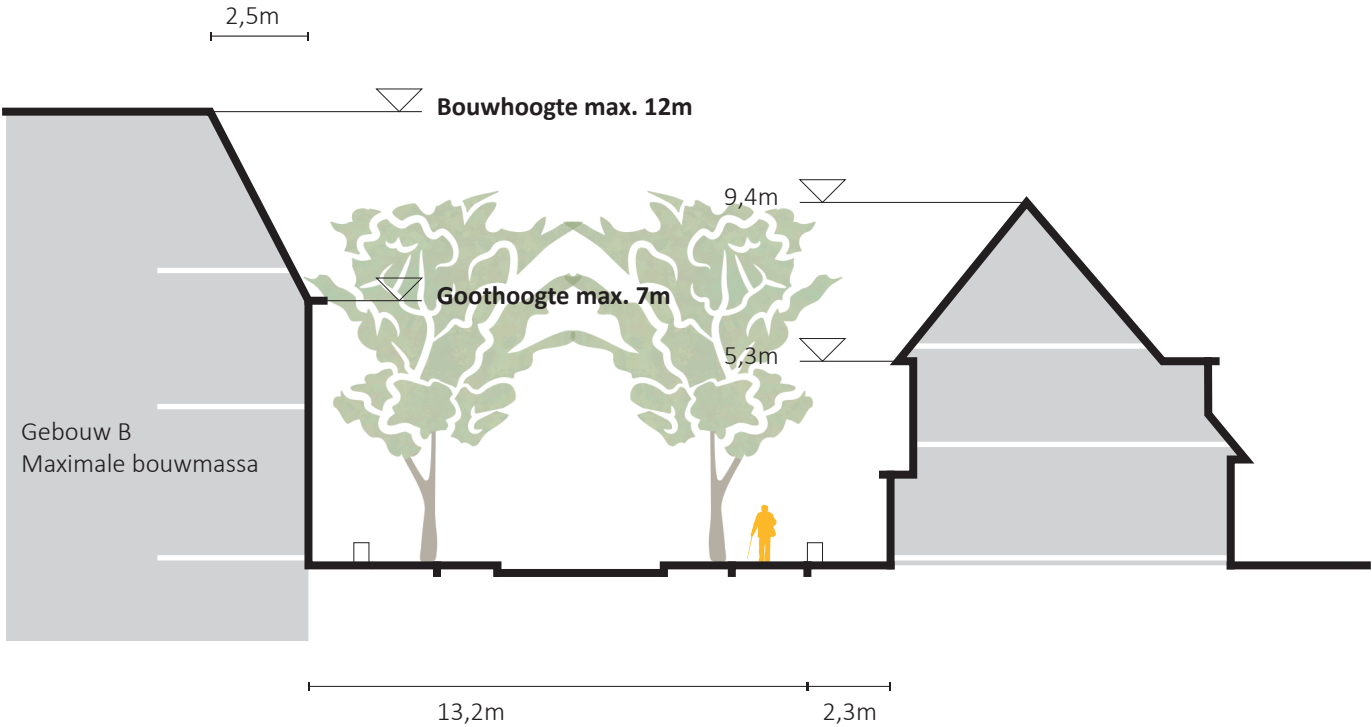

Wijkentree en 'kleinschalige woonstraat' Zuiderweg

Ter aanvulling van paragraaf 6.1. Gebouw A&B van het beeldkwaliteitsplan Bruisend Hart
Schaal 1:200 Papierformaat A3

Bouwhoogtes conform omgevingsplanwijziging Bruisend Hart
Openbare ruimte volgens schematische voorbeelduitwerking beeldkwaliteitsplan.

Getekend april 2025