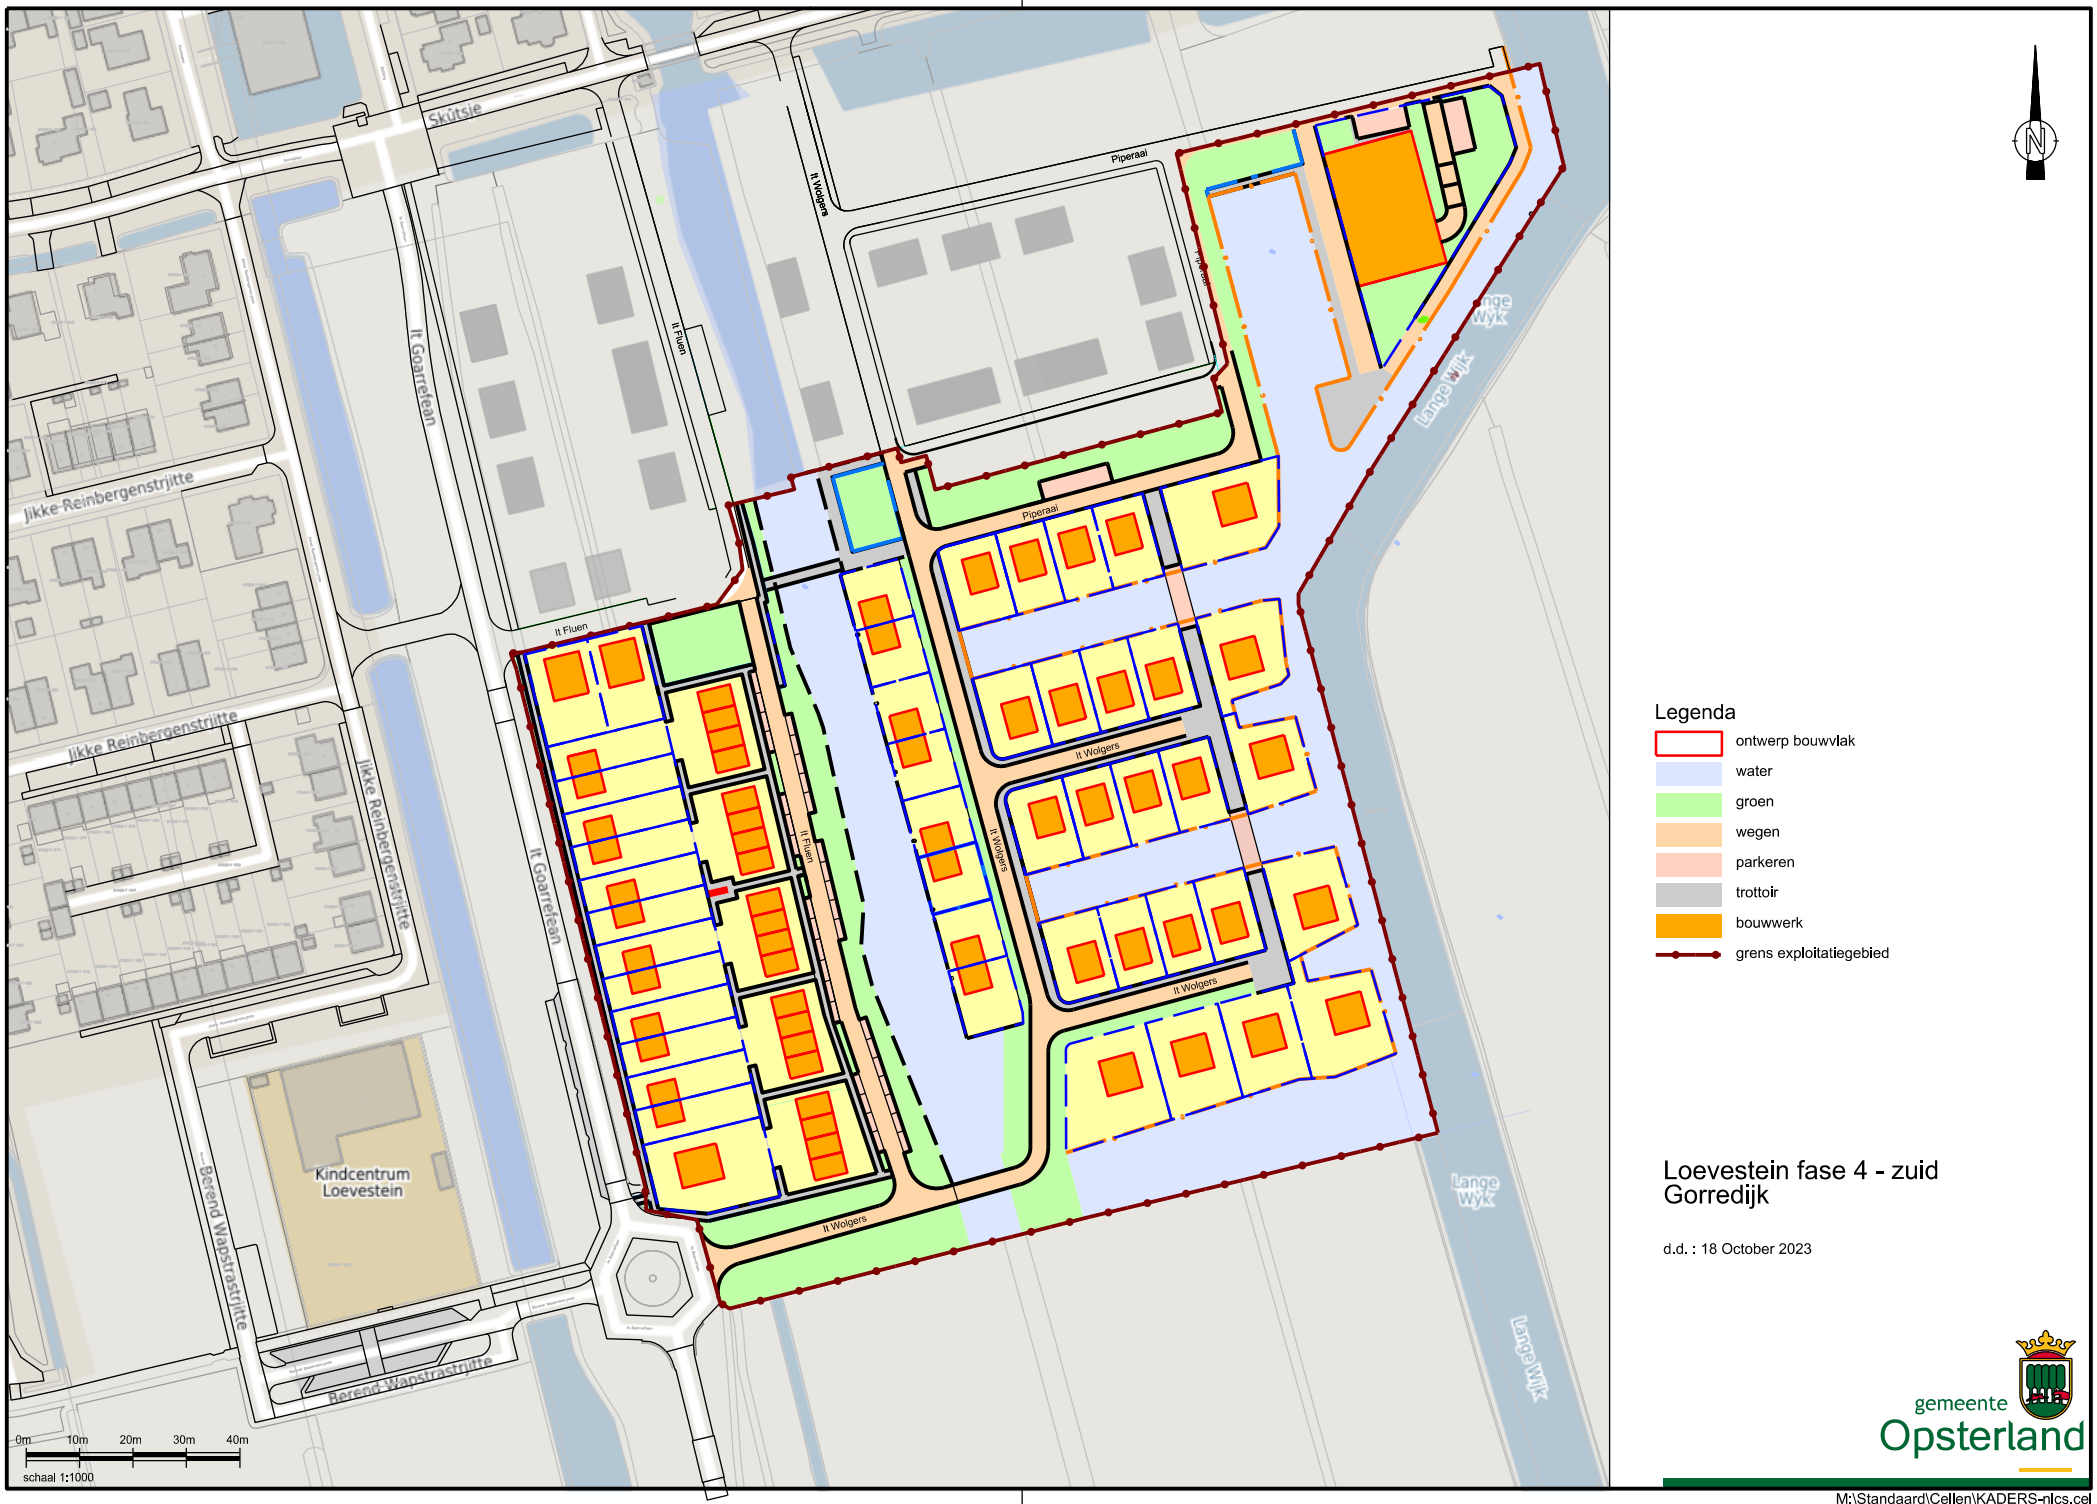

Skútsje
It Fluen
It Wolgers
Piperaai
Jikke Reinbergenstrjitte
It Goarrefean
Kindcentrum Loevestein
Berend Wapstrastrjitte
Lange Wyk
0m 10m 20m 30m 40m
schaal 1:1000
Legenda
ontwerp bouwvlak
water
groen
wegen
parkeren
trottoir
bouwwerk
grens exploitatiegebied
Loevestein fase 4 - zuid
Gorredijk
d.d. : 18 October 2023
gemeente
Opsterland
M:\Standaard\Cellen\KADERS-nlcs.cel