


Ondergetekende verklaard dat dit exemplaar als bijlage onderdeel heeft uitgemaakt van de stukken op basis waarvan het Verzoekbesluit onteigening Rijnvliet in de gemeenteraad Utrecht op.-2022 is genomen.

.....
(Griffier)

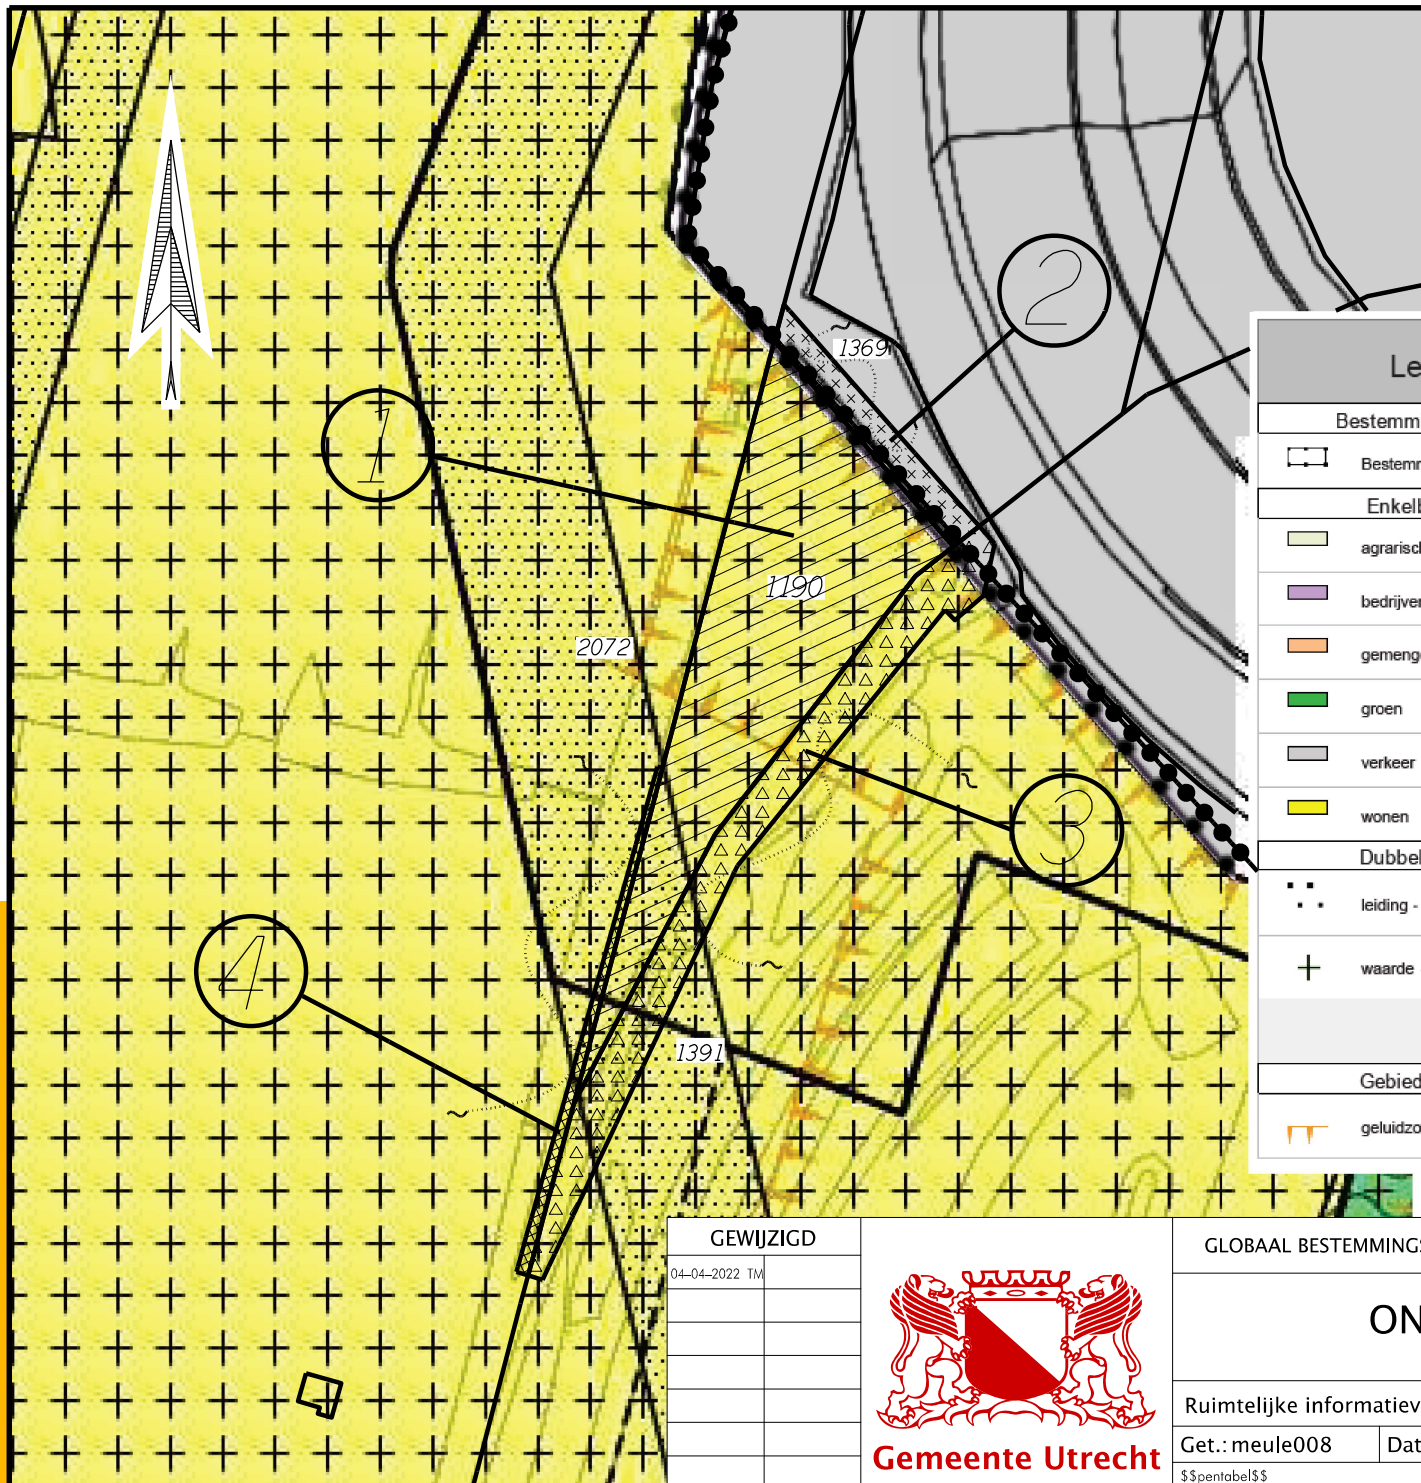

Legenda	
Bestemmingsplangebied	
	Bestemmingsplangebied
Enkelbestemming	
	agrarisch
	bedrijventerrein
	gemengd
	groen
	verkeer
	wonen
Dubbelbestemming	
	leiding - Water
	waarde - Archeologie
Gebiedsaanduiding	
	geluidzone

Legenda	
Functieaanduiding	
	Functieaanduiding
Bouwvlak	
	Bouwvlak
Bouwaanduiding	
	Maatvoering
Figuur	

	TE ONTEIGENEN
	NUMMER VAN HET GRONDPLAN
1190	PERCEELNUMMER
	KADASTRALE PERCEELS GRENS
	BEBOUWING
	AANPEILING KADASTRAAL NUMMER

GEWIJZIGD	
04-04-2022 TM	



Gemeente Utrecht

GLOBAAL BESTEMMINGSPLAN RIJNVLIET & BESTEMMINGSPLAN A2 HOGeweide-oudENrijN			
ONTEIGENING			B-2 Grondtekening
Ruimtelijke informatievoorziening		Formaat: A4	TEKENINGNUMMER A 39.875e
Get.: meule008	Datum: 17-03-2022	Schaal: 1:1000	
\$\$pentabel\$\$			