REDD


–

SCHETSONTWERP

ALISSA VAN ERP
HEESWIJK-DINTHER.NL

9 APRIL 2020

5

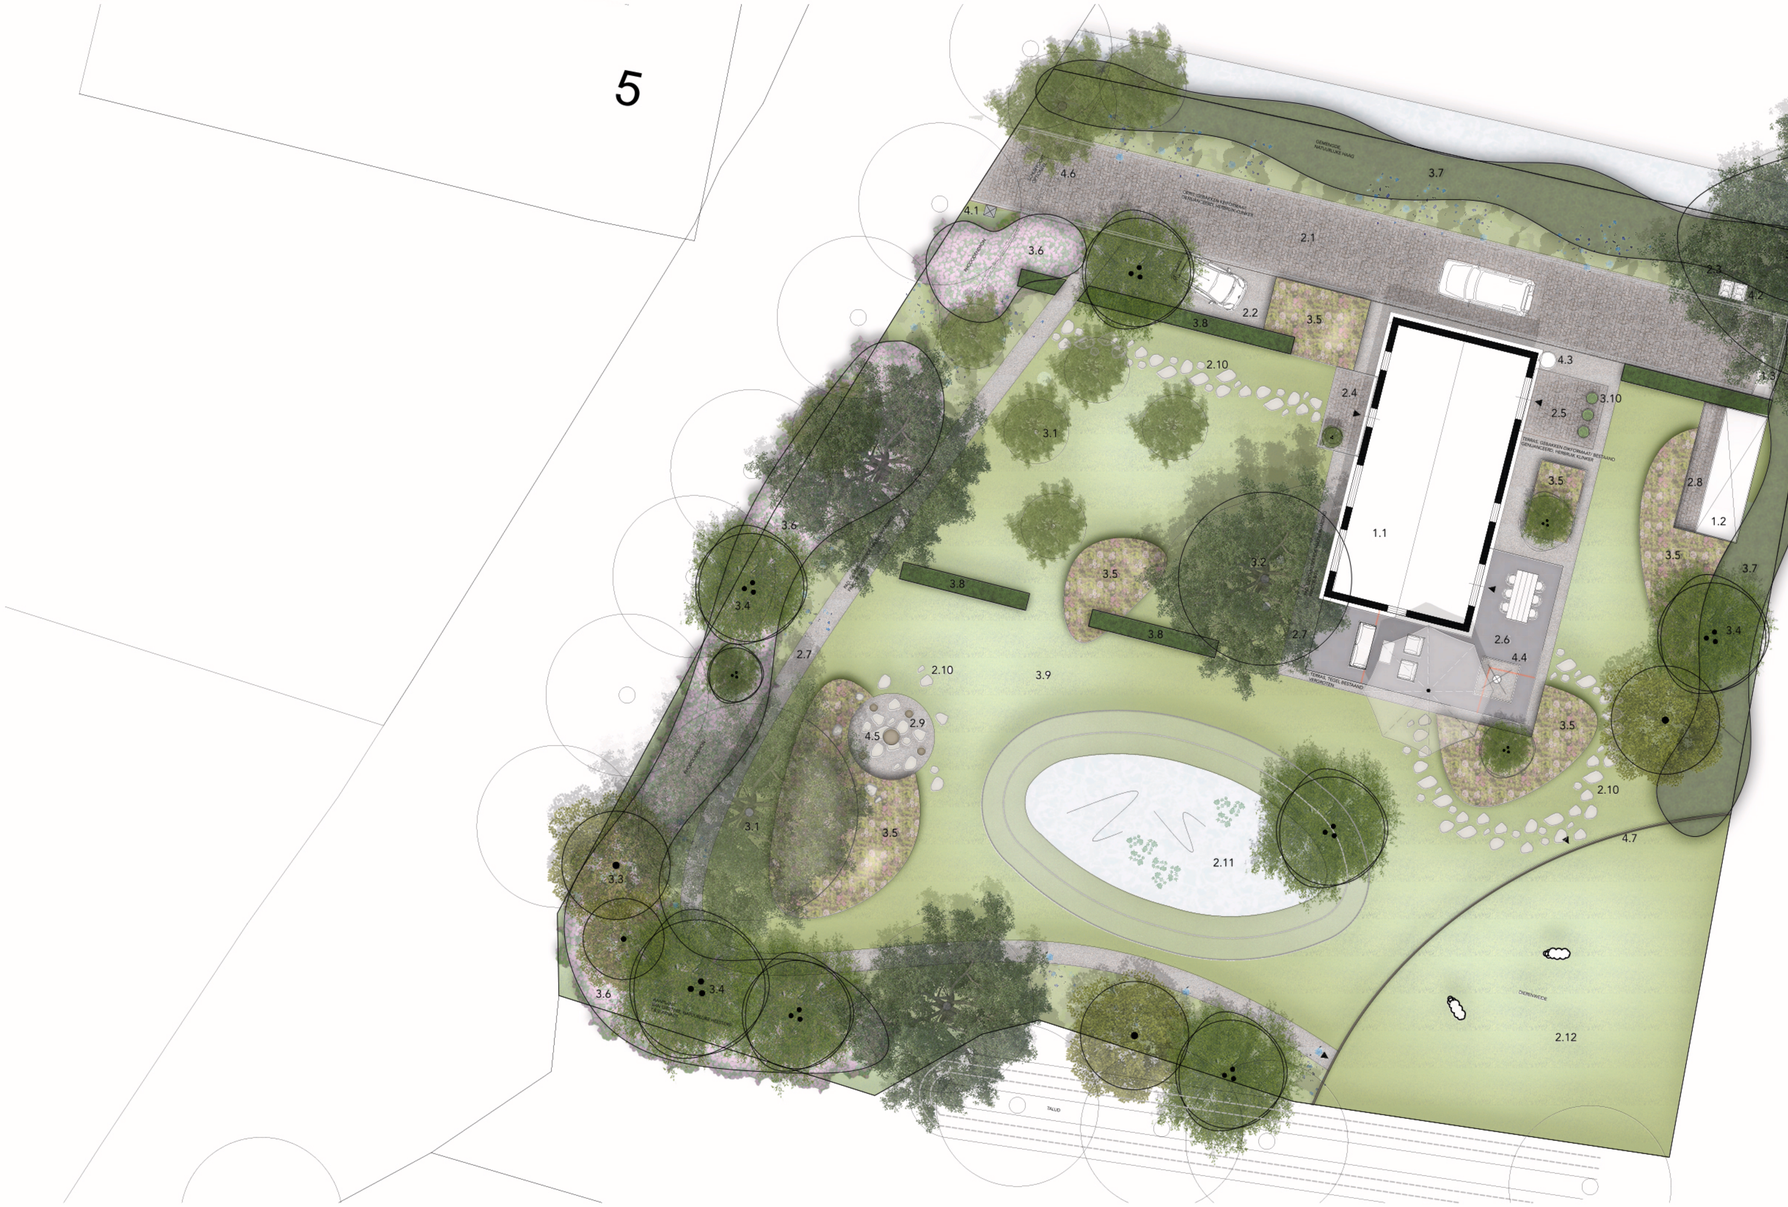

(1) BEBOUWING

1.1 Woning
1.2 Hondenhok
1.3 Houtopslag

(2) PLEKKEN EN TERRASSEN

2.1 Oprit, gebakken klinkers, keiformaat, visgraatverband, genuanceerd, hergebruik klinkers
2.2 Parkeerplaats, gestabiliseerde halfverharding, fractie 8/16
2.3 Locatie afvalberging, gestabiliseerde halfverharding, fractie 8/16
2.4 Entree, gebakken klinkers, dikformaat, genuanceerd, hergebruik klinker
2.5 Terras, gebakken klinkers, dikformaat, genuanceerd, hergebruik klinker
2.6 Terras, bestaand, tegels, vergroten
2.7 Pad, gestabiliseerde halfverharding, fractie 8/16
2.8 Entreeplateau hondenhok, gebakken klinkers, dikformaat
2.9 Vuurplek, gestabiliseerde halfverharding, fractie 8/16
2.10 Flagstones
2.11 Vijver
2.12 Dierenweide

(3) BEPLANTING

3.1 Boom, bestaand, enkelstammig
3.2 Boom, bestaand, meerstammig
3.3 Boom, enkelstammig
3.4 Meerstammige heester
3.5 Plantvak
3.6 Plantvak met Rhododendrons
3.7 Gemengde, natuurlijke haag
3.8 Lage haag
3.9 Gazon
3.10 Pot met wintergroen, vaste plant

(4) OBJECTEN

4.1 Brievenbus
4.2 Afvalbakken
4.3 Regenton
4.4 Dutch oven
4.5 Vuurschaal
4.6 Schuilpoort, optioneel
4.7 Afrastering dierenweide

MOGELIJK TOE TE PASSEN BEPLANTING

HEESTERS

- Amelanchier lamarckii
- Prunus spinosa
- Cornus kanguinea
- Sambucus nigra
- Viburnum burkwoodii 'Burkwood'
- Corylopsis spicata
- Euonymus europeaus
- Sorbus aucuparia
- Leycesteria formosa

VASTE PLANTEN



- Digitalis purpurea
- Anemone hybrida 'Honorine Jobert'
- Aguilegia vulgaris
- Epimedium rubrum
- Stobilanthus rakenensis
- Hosta 'Sum and Substance'
- Omphalodes verna 'Alba'
- Perscaria filiformis
- Geranium Pheum
- Tiarella wherryi

GRASSEN EN VARENS

- Matteucia struthiopteris
- Dryopteris atrata
- Polystichum polyblepharum
- Athyrium filix-femina
- Deschampsia cespitosa
- Luzula sylvatica 'Wildtler'
- Molinia caerulea 'Moorhexe'
- Sporobolus heterolepis

6a



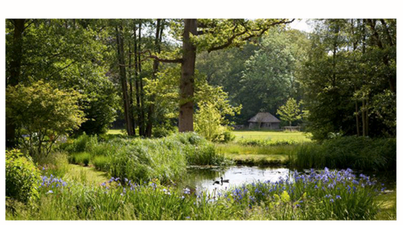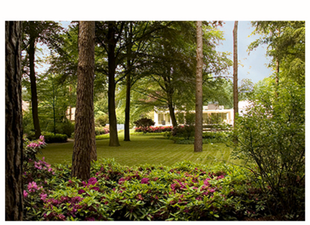



1:100

STUDIO REDD

Abcoverseweg 23a
5061 PT Oisrte

+31 (0)13 744 00 97
info@studioredd.nl
www.studioredd.nl

LET OP!
Dit is geen werktekening.
Alle afmetingen dienen in het werk gecontroleerd te worden.