




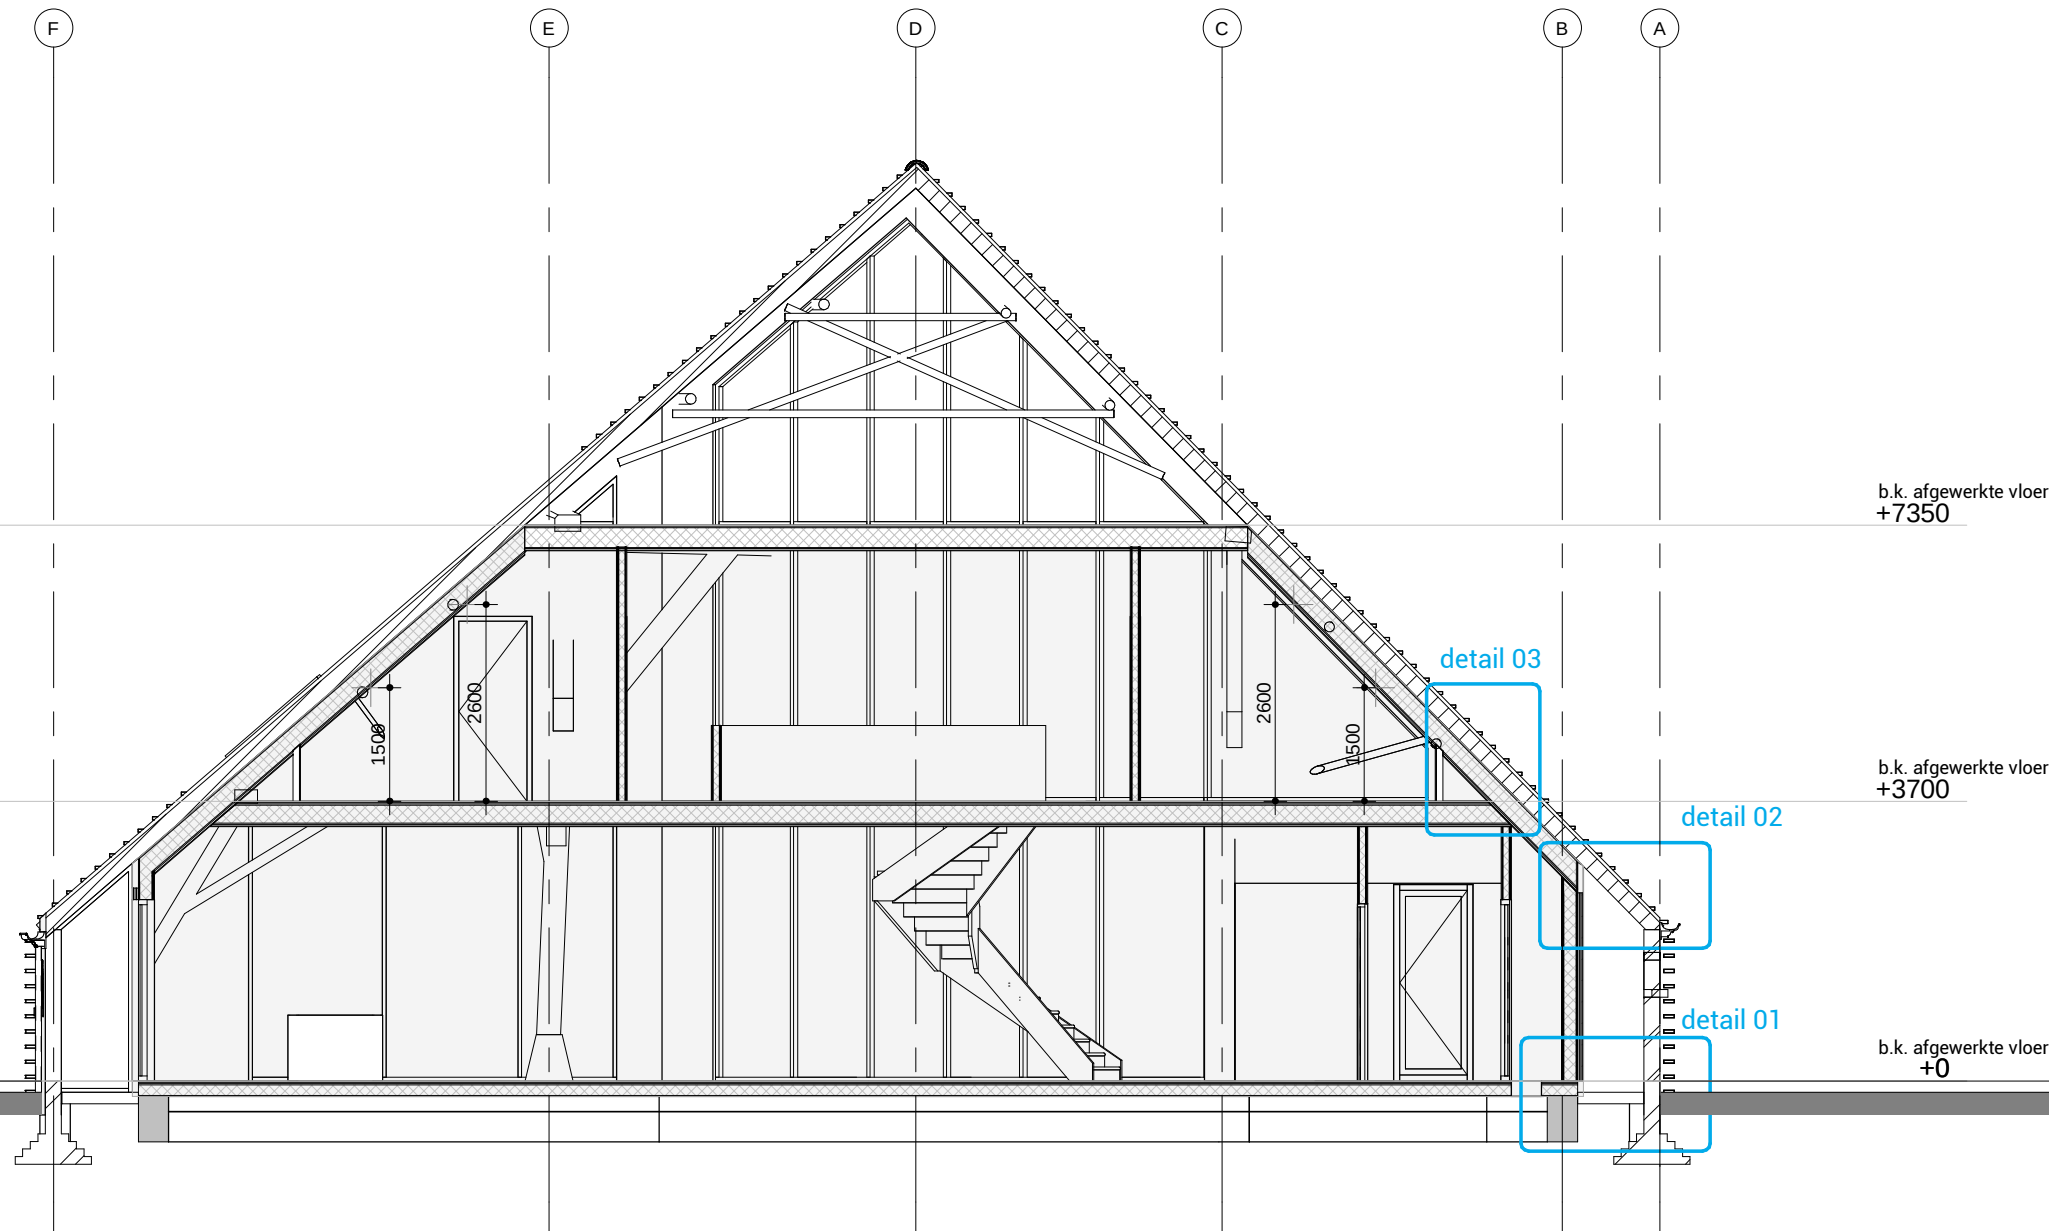

DOORSNEDE A-A

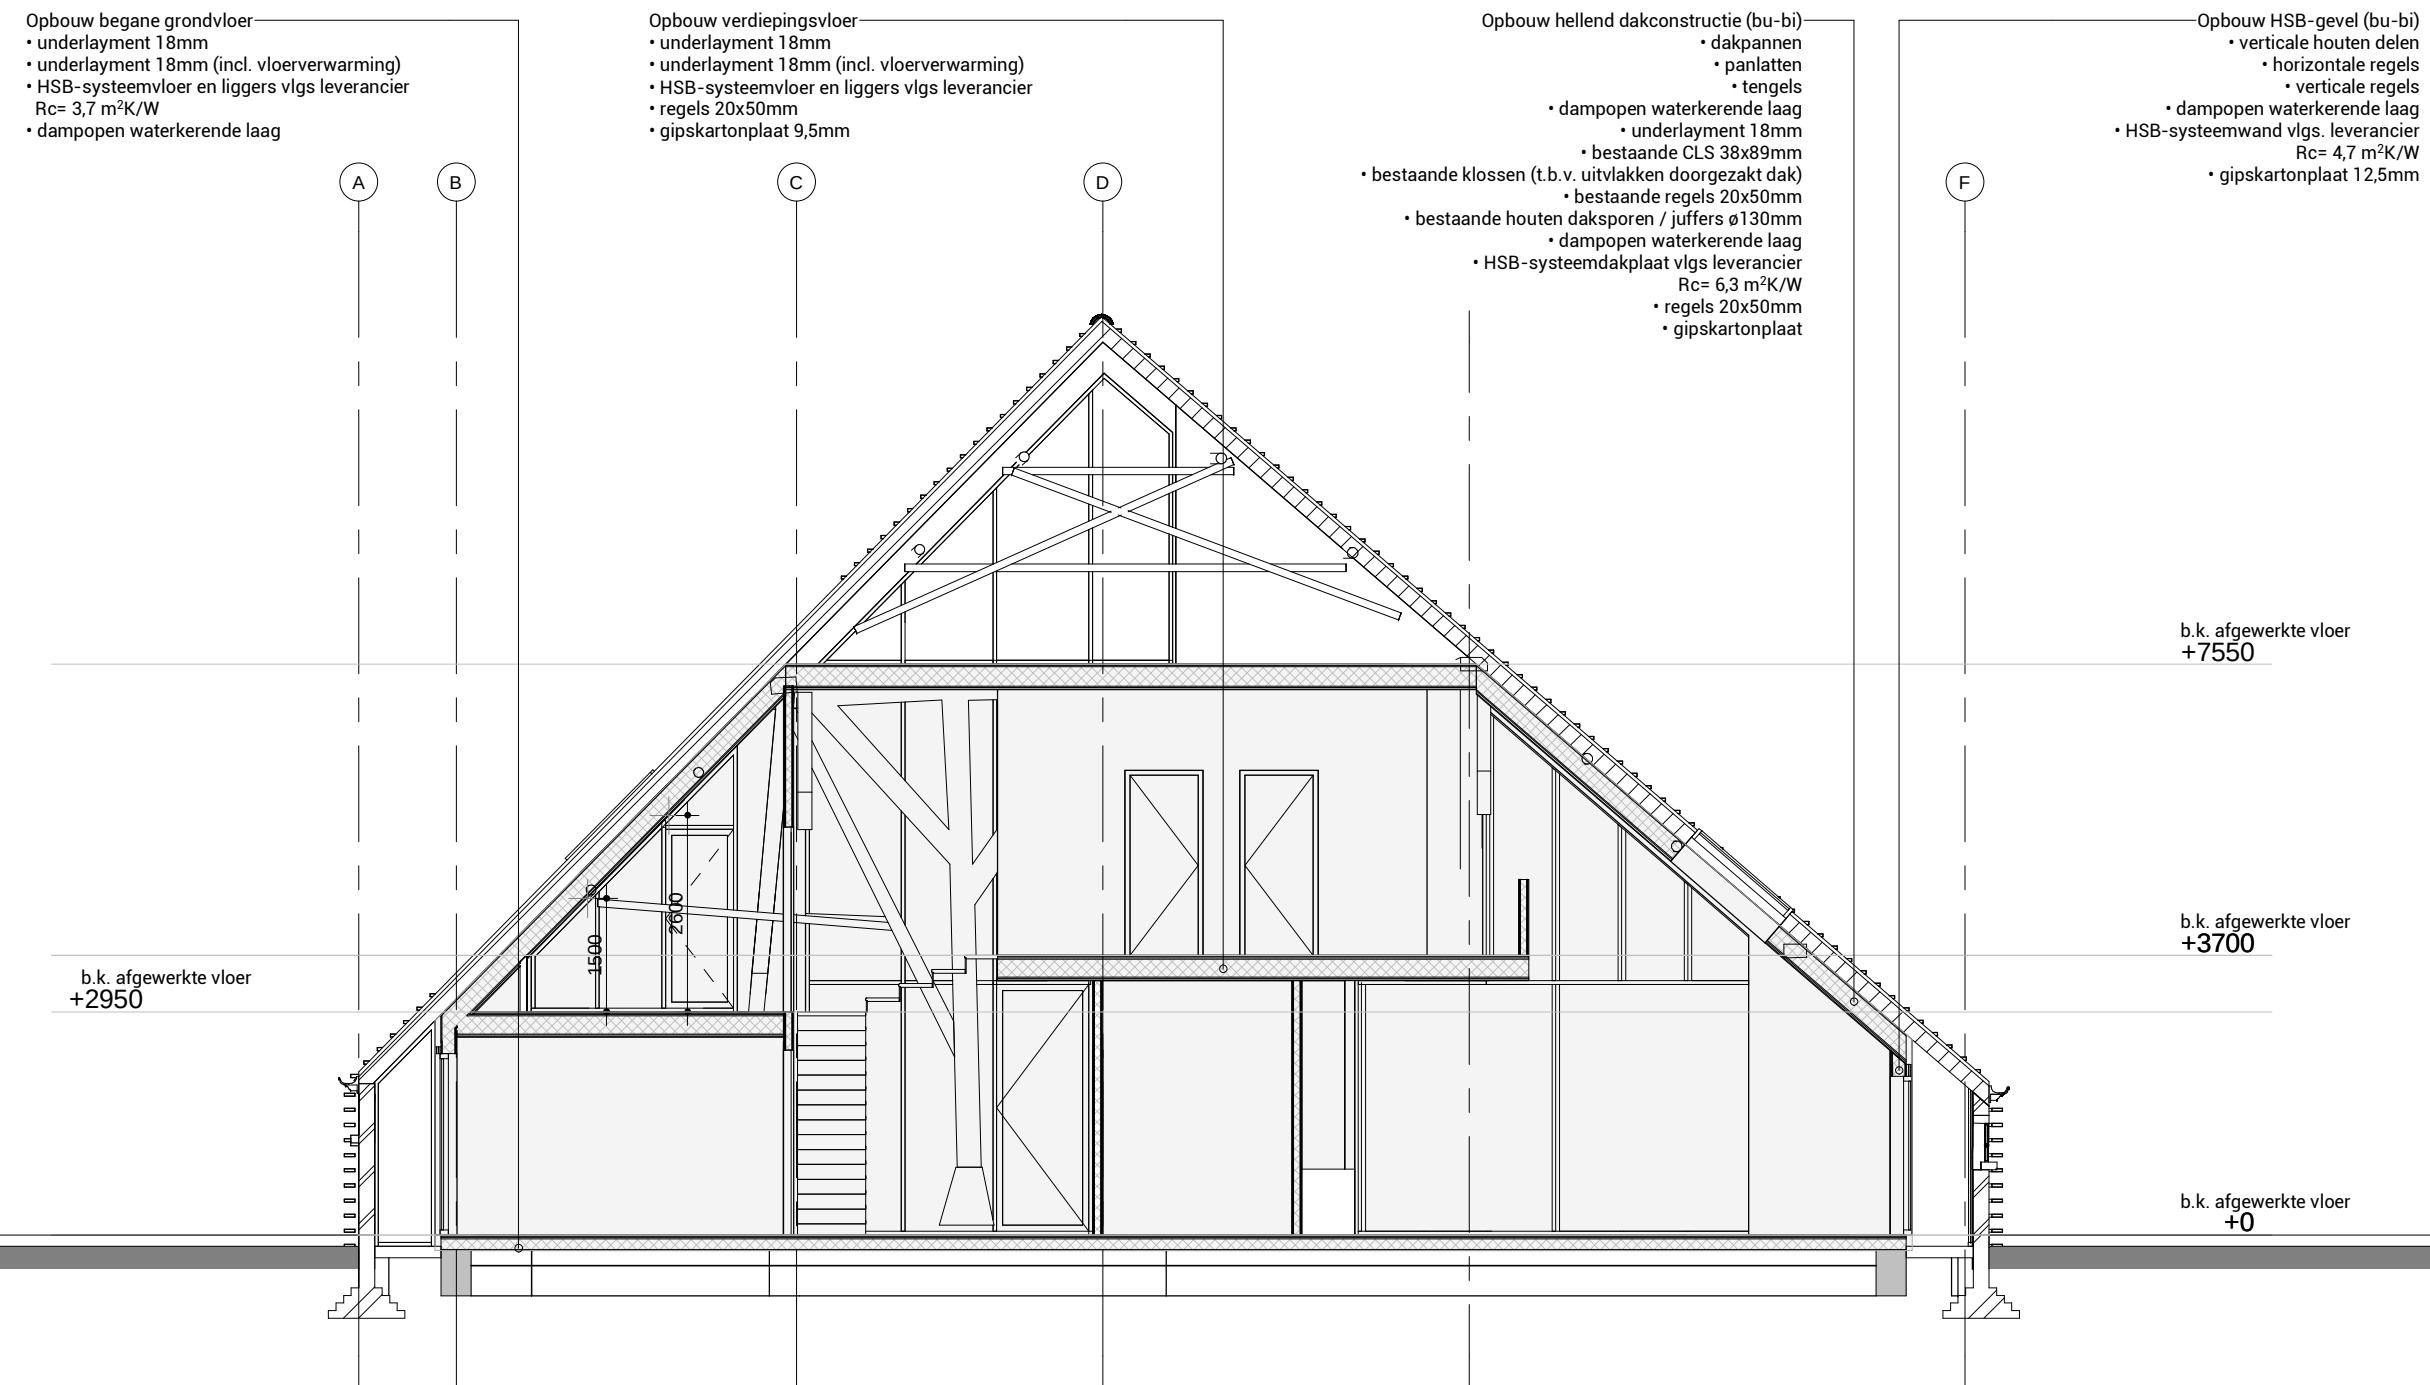

DOORSNEDE B-B

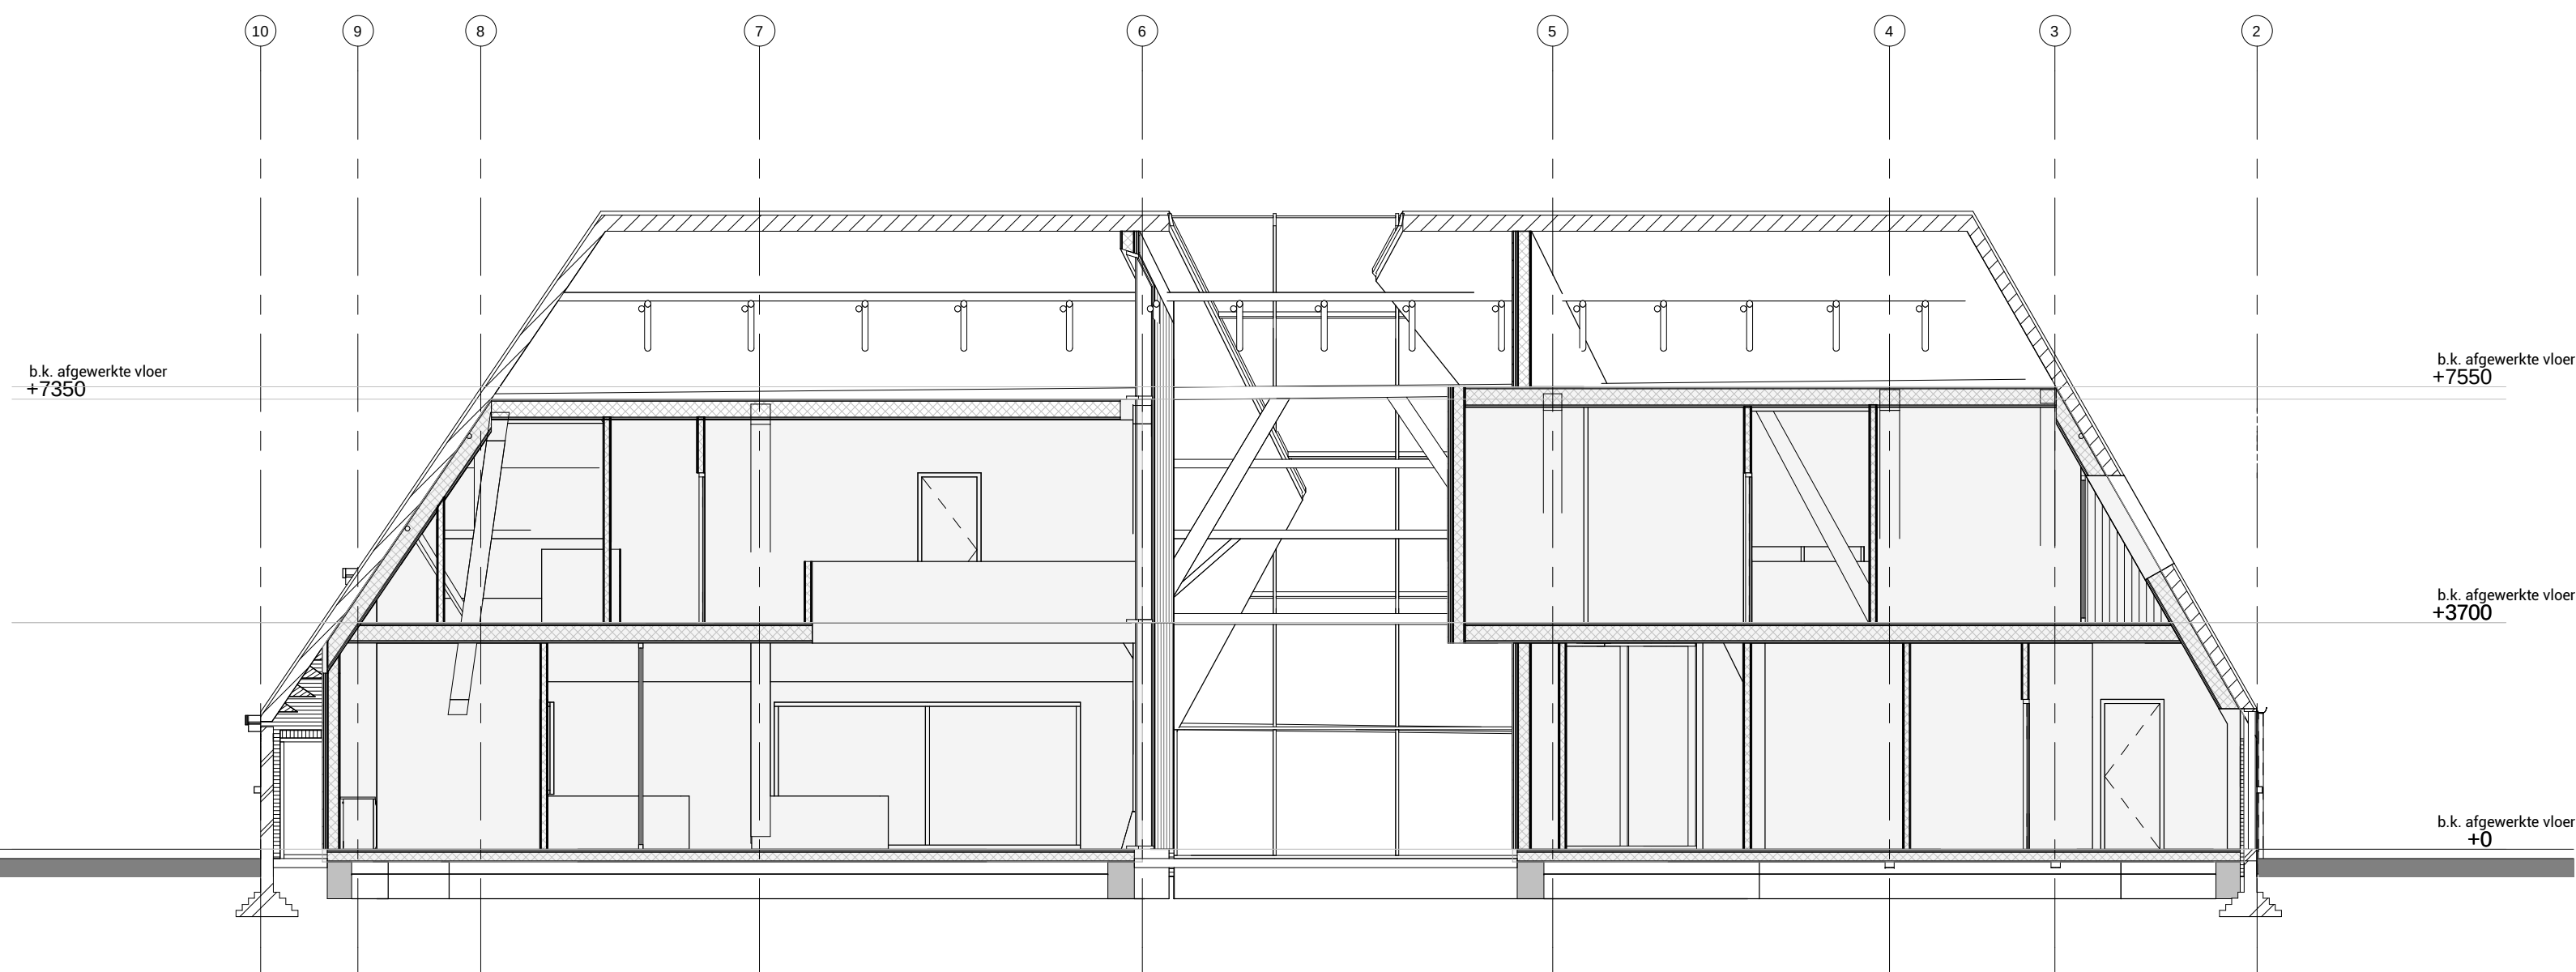

DOORSNEDE C-C

