



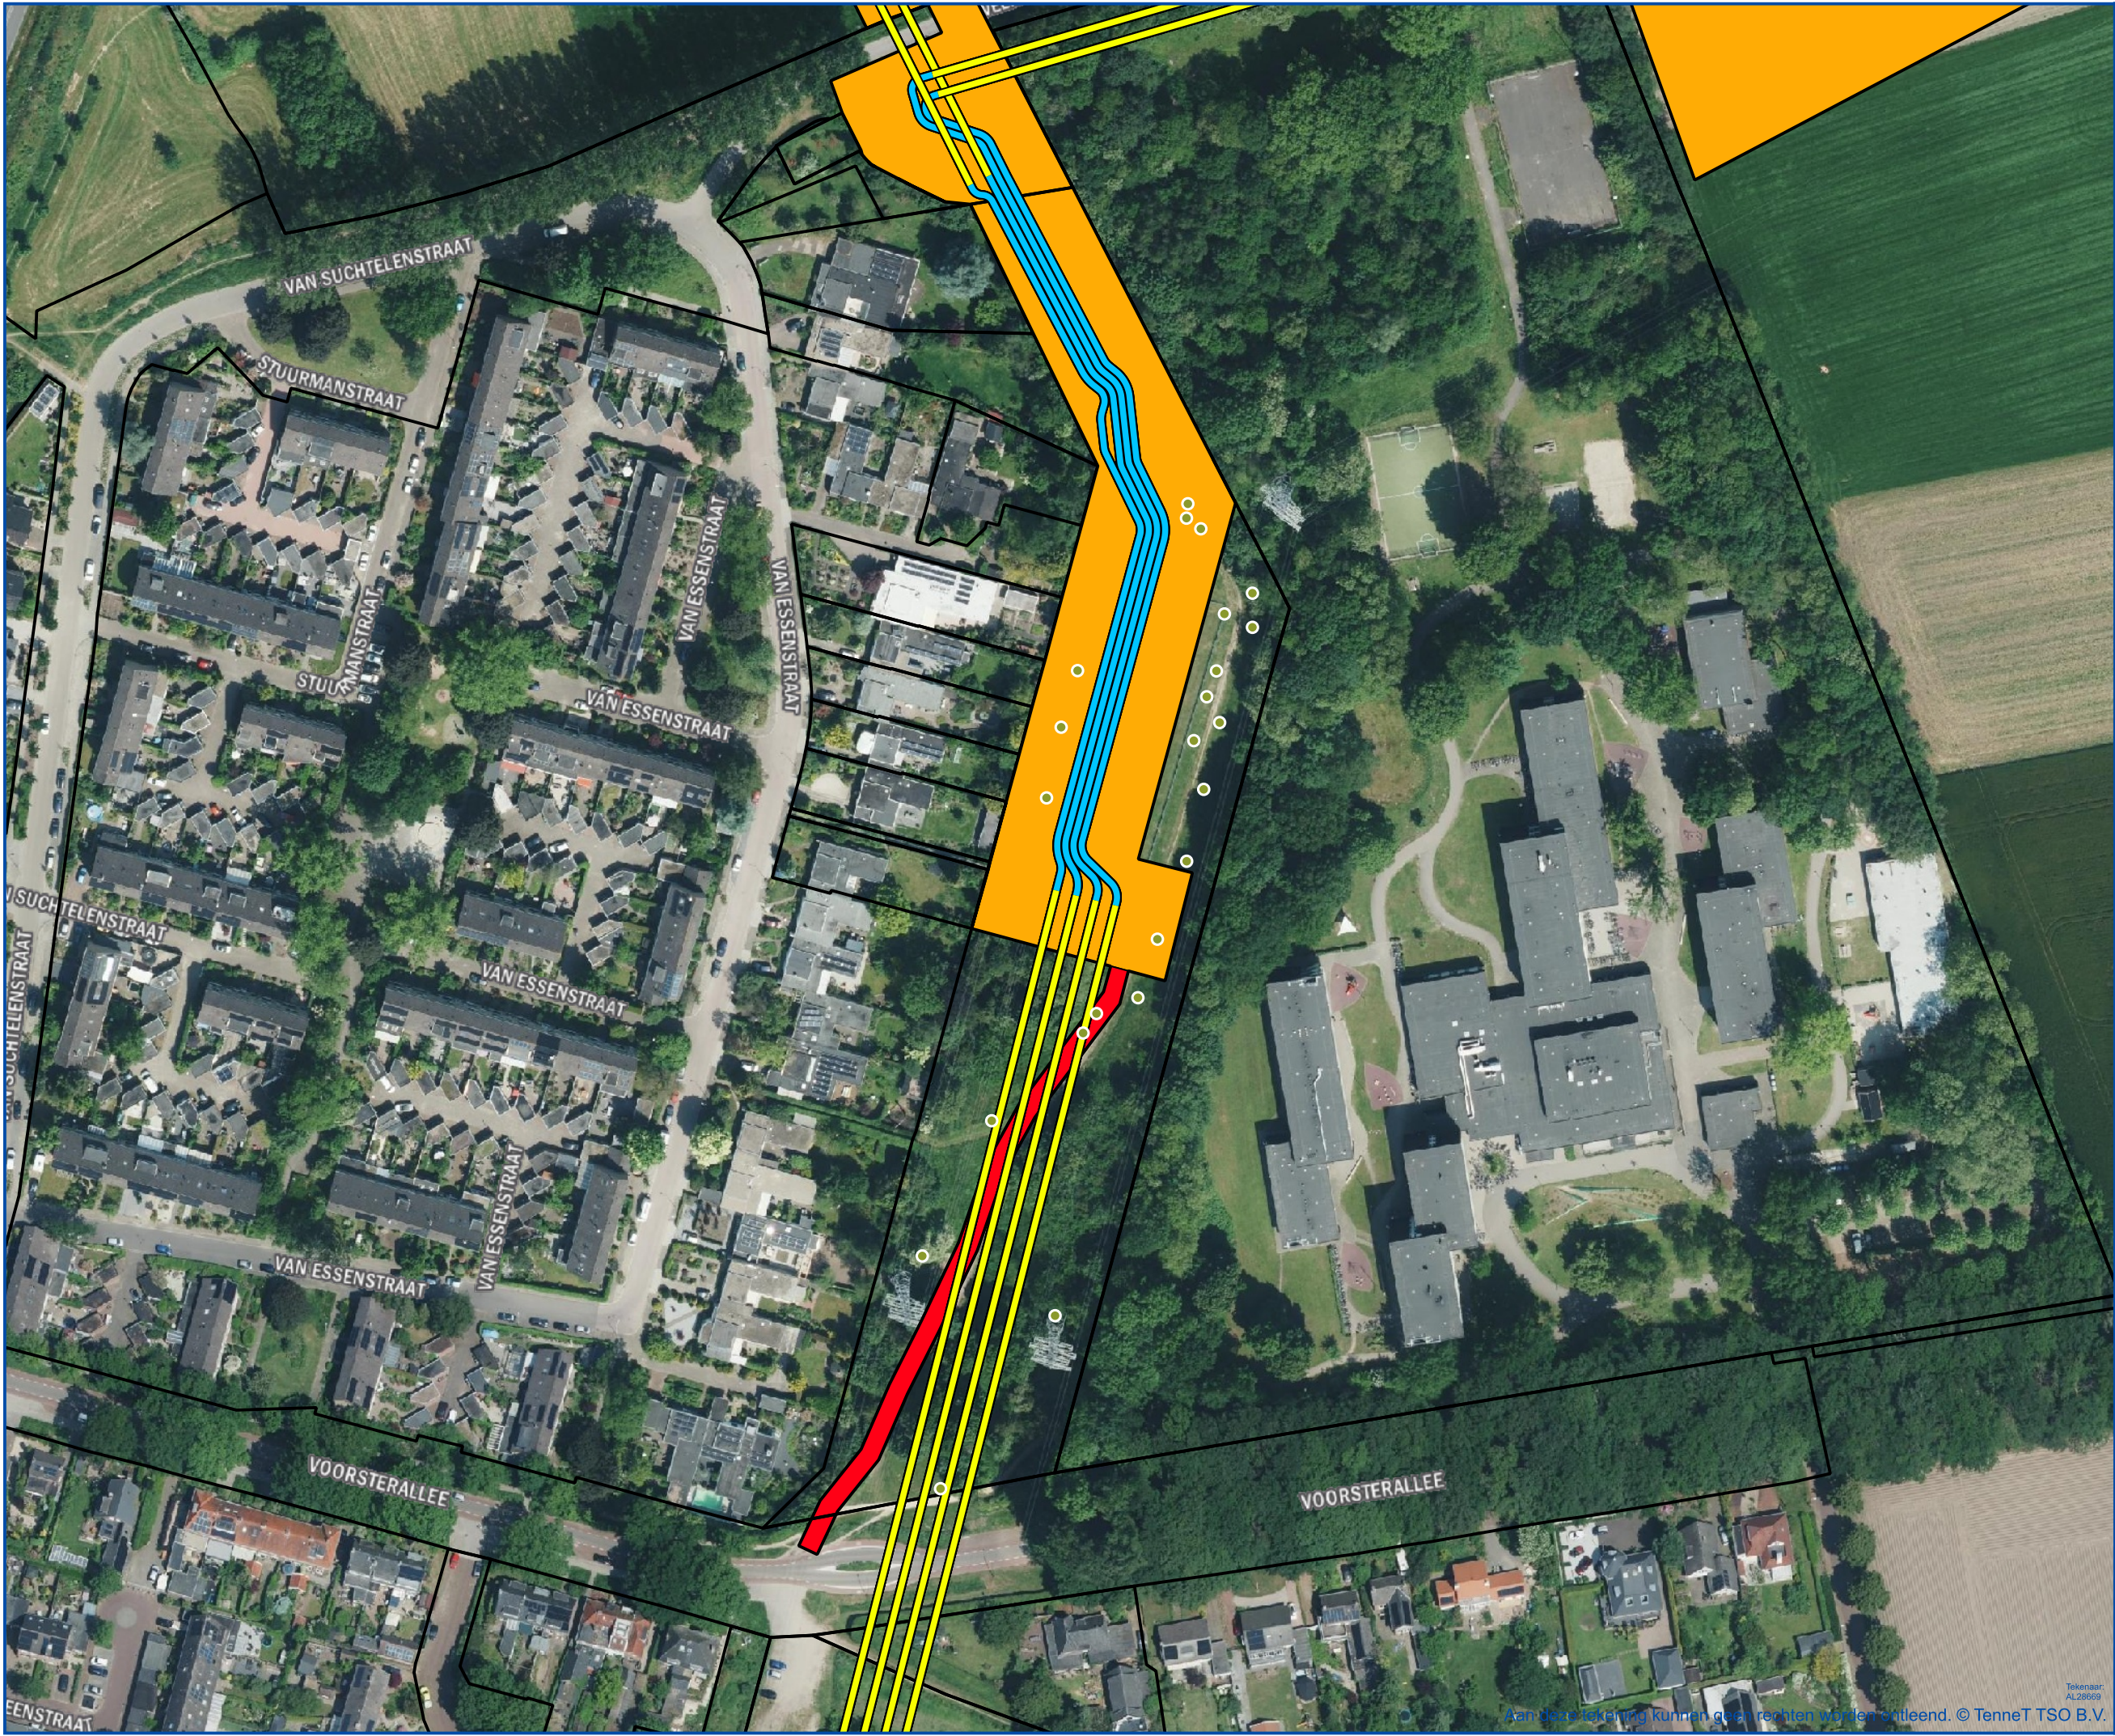


Herplant bomen

- Legenda**
- Herplant boomlocaties
 - Gestuurde boring
 - Open ontgraving
 - Toegangsweg
 - Werkterrein
 - Kadastrale perceelgrenzen
- Luchtfoto Actueel Ortho 8cm RGB

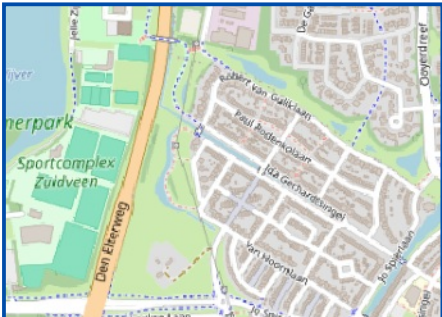

RTE-312 150 kV verkabeling Zutphen

Provincie Gelderland

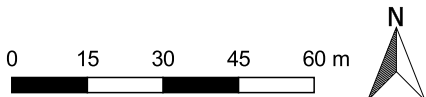

Datum: 14-11-2024 Formaat: A3 1:1.500



Tekenaar:
AL28669