

N
W O Z

GAJ architecten

Arkenstraat 3
Eusebiushuisweg 23
6828 HZ Arnhem
+31 (0)26 442 24 51
info@gaj.nl
www.gaj.nl

Buurtcollege Panningen

begane grond - afwerkingen

projectadres		Raadhuisstraat, Panningen	
opdrachtgever		De Groot Vroomshoop	
fase		voorlopig ontwerp	
status		voorlopig	
datum		18-09-2025	
formaat	A1	tekenaar	MTA
schaal	1:100	wijziging	

tekeningnummer
25-0183
04V-110



N
w o
z


GAJ architecten

Arbornetpoort
Eusebiusbuitenweg 23
6828 HZ Arnhem
+31 (0)26 445 24 51
info@gaj.nl
www.gaj.nl

Buurtcollege Panningen

eerste verdieping - afwerkingen

projectadres		Raadhuisstraat, Panningen	
opdrachtgever		De Groot Vroomshoop	
fase		voorlopig ontwerp	
status		voorlopig	tekeningnummer
datum		18-09-2025	25-0183
formaat	A1	tekenaar MTA	04V-111
schaal	1:100	wijziging	

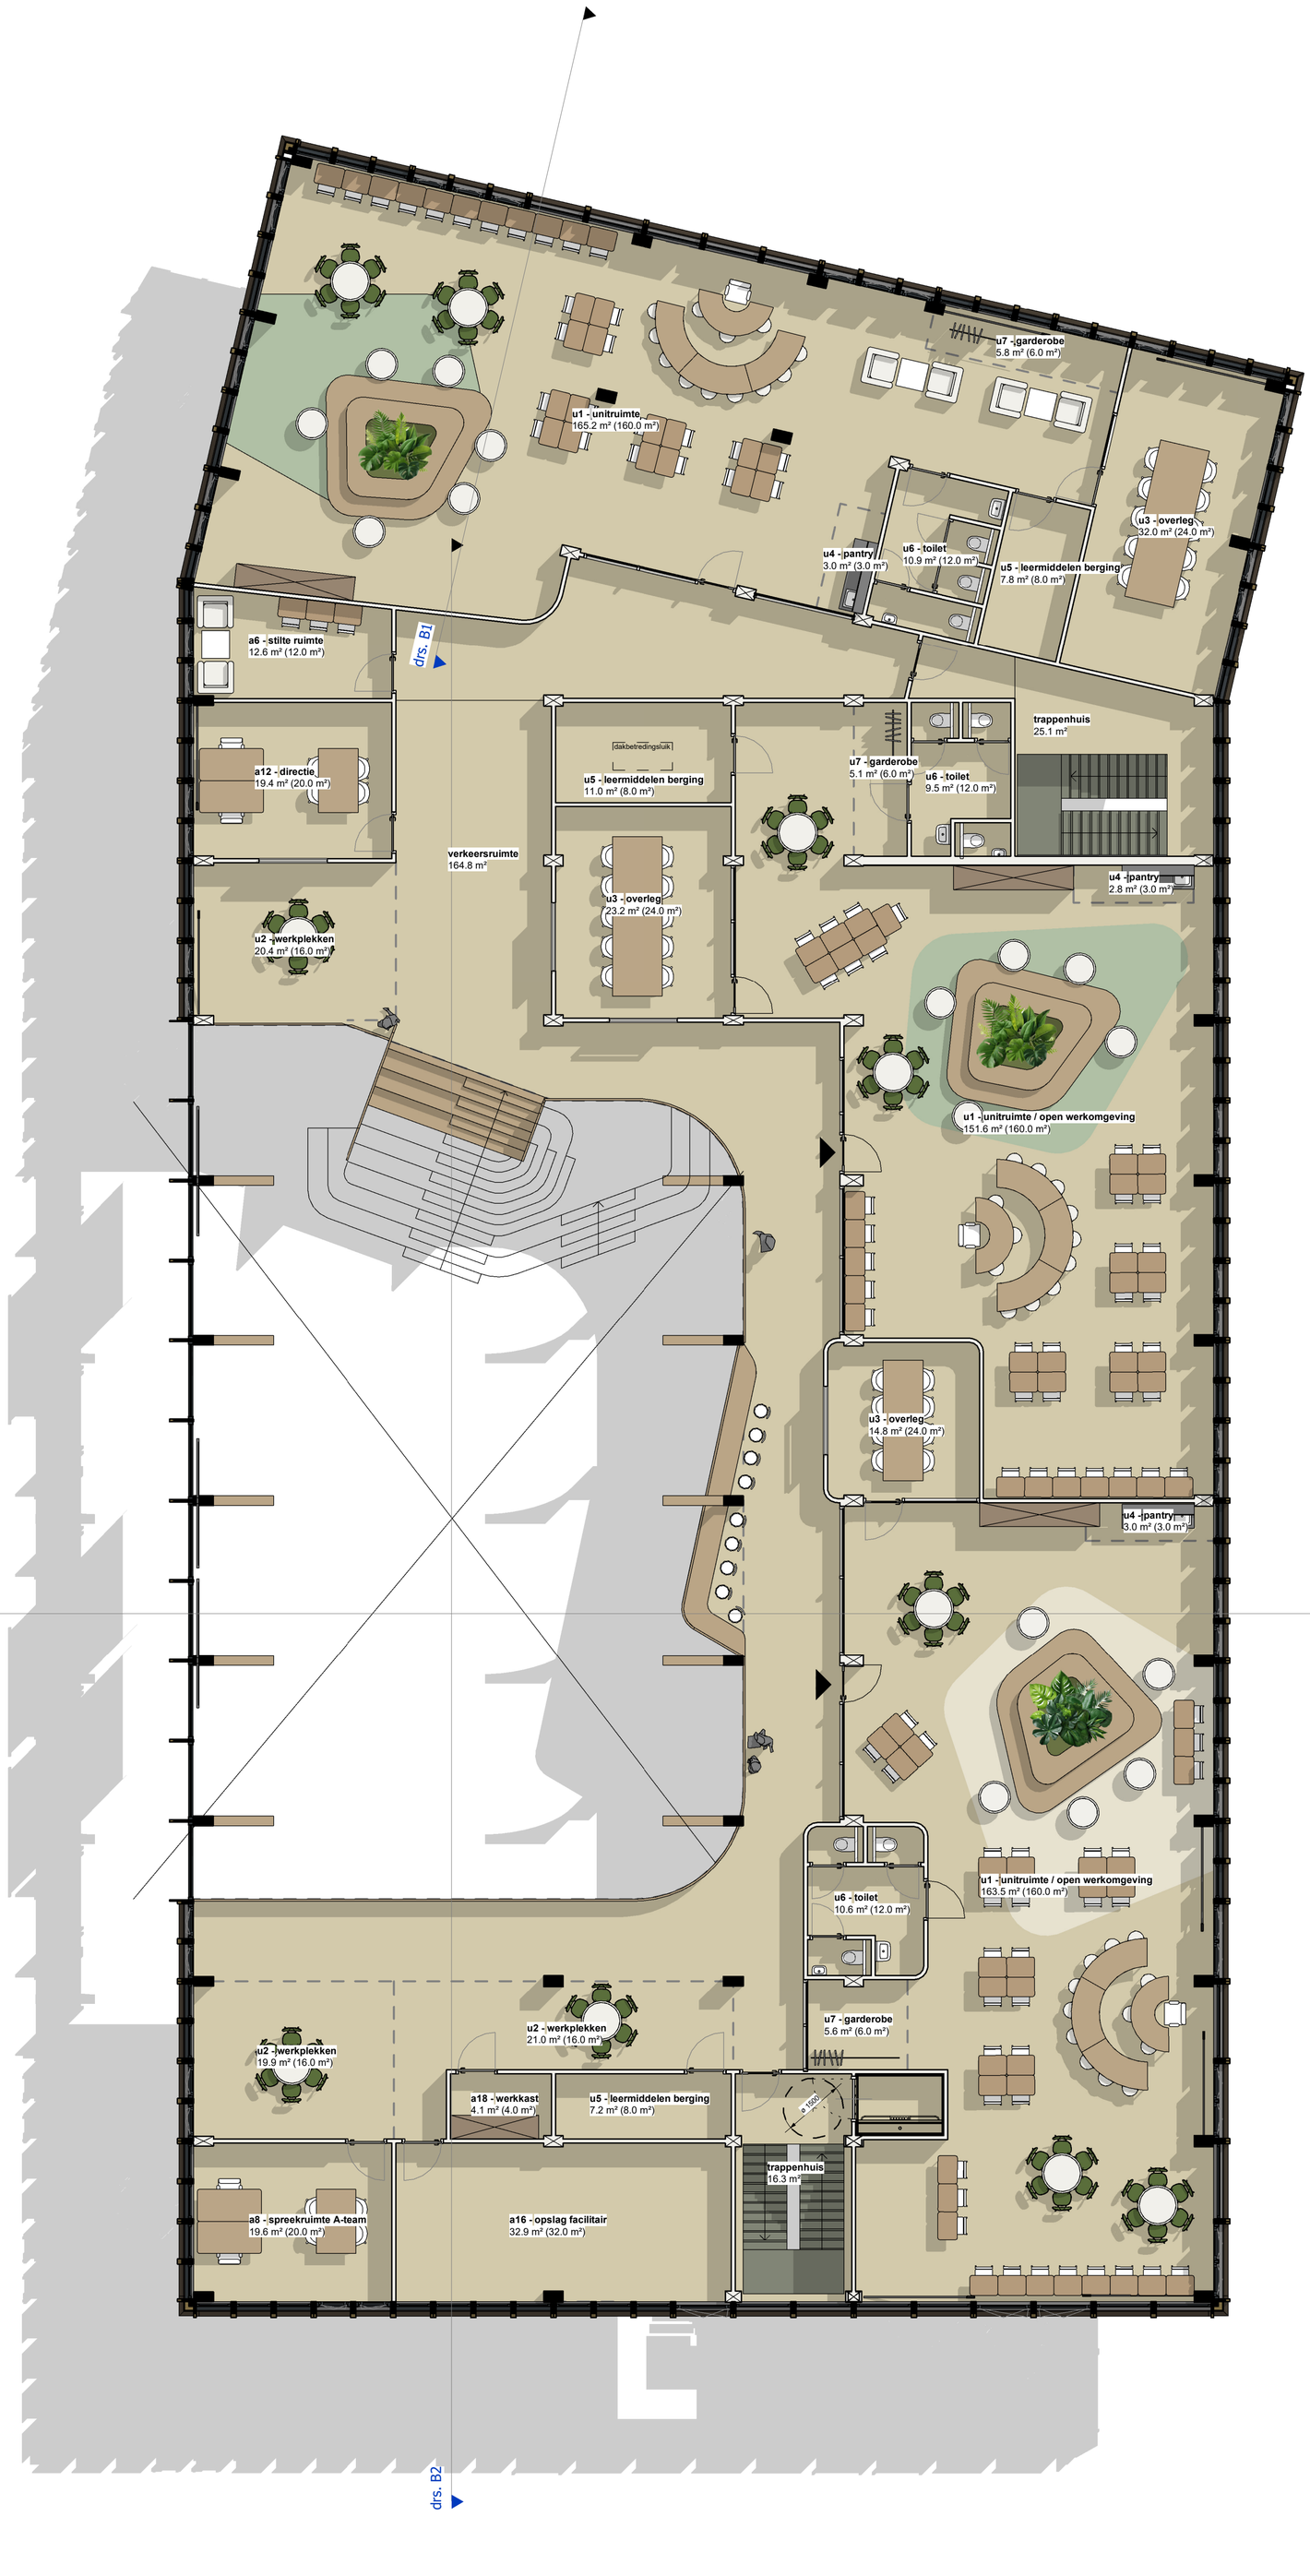

N
W O Z

GAJ architecten

Arnhemnetwork
Eisenhowerlaan 73
6828 HZ Arnhem
+31 (0)26 445 24 51
info@gaj.nl
www.gaj.nl

Buurtcollege Panningen

tweede verdieping - afwerkingen

projectadres		Raadhuisstraat, Panningen	
opdrachtgever		De Groot Vroomshoop	
fase		voorlopig ontwerp	
status		voorlopig	tekeningnummer
datum		18-09-2025	25-0183
formaat	A1	tekenaar MTA	04V-112
schaal	1:100	wijziging	