
Verbeelding

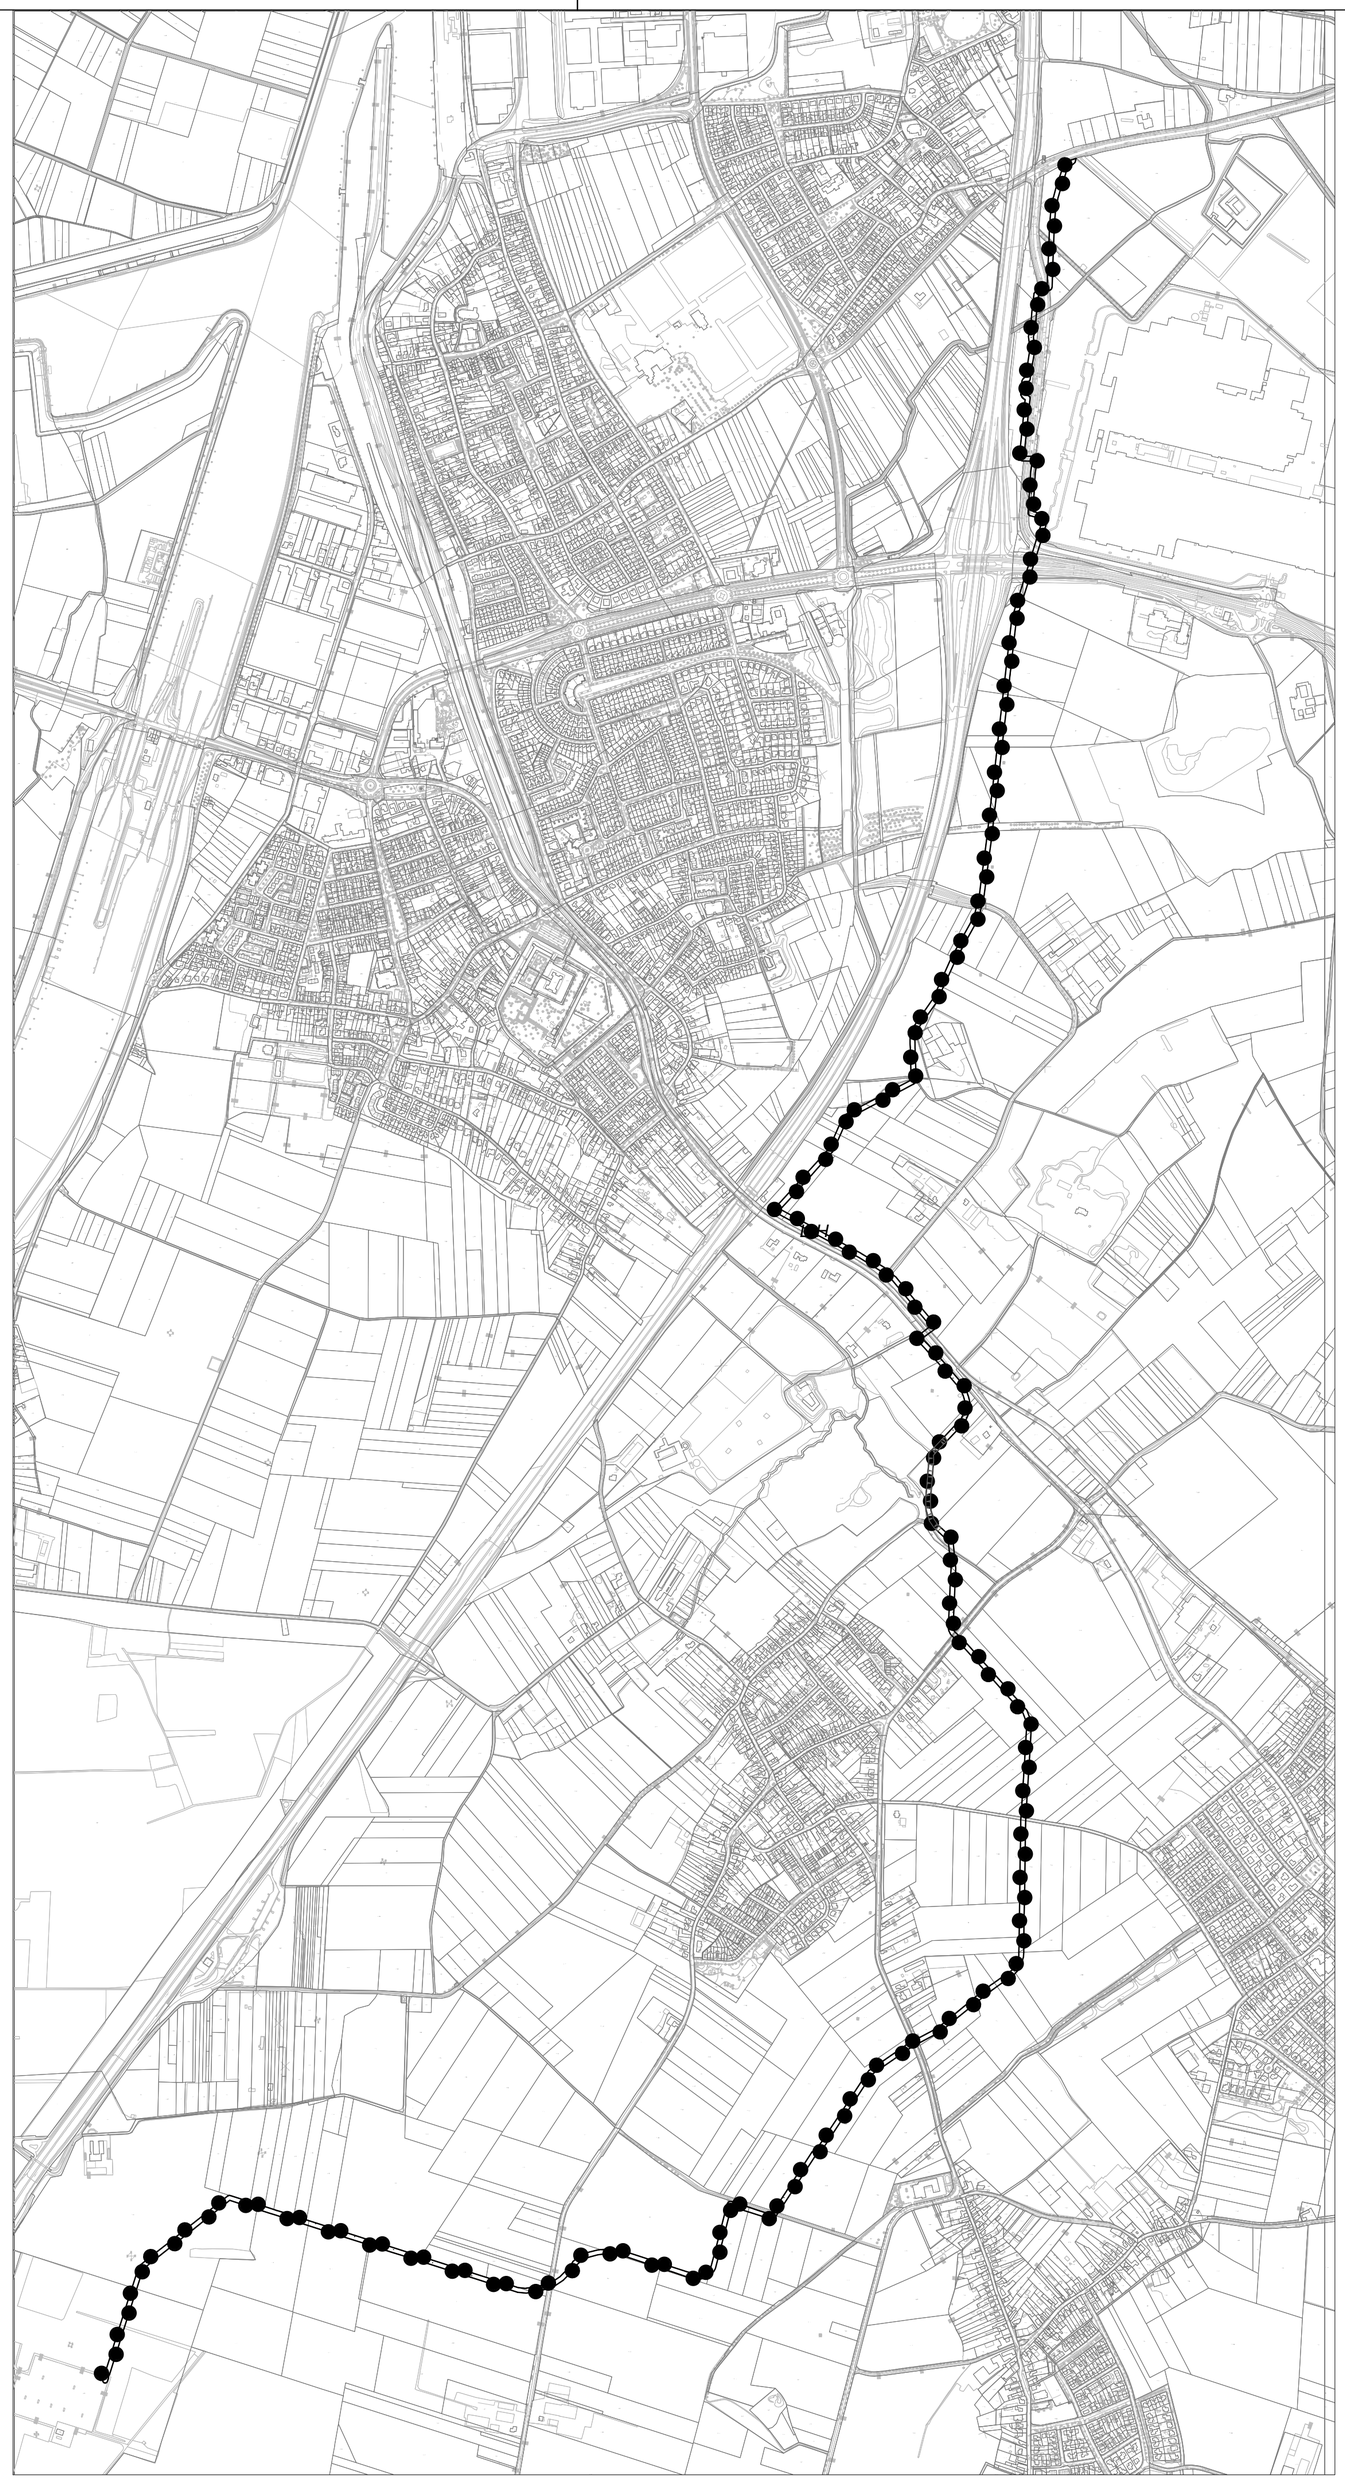

Plangebied

150 kV Born - Graetheide

Dubbelbestemmingen

L-H Leiding - Hoogspanning

Gebiedsaanduidingen

overige zone - bronnengebied

kadastrale en topografische ondergrond

0 200 400 600 800 1000m

150 kV Born - Graetheide

NL.IMRO.1883.BP150kVBornGraethd-VA01

Bevoegd gezag: Gemeente Sittard - Geleen

Ter inzage: 21-04-2021	Ter visie:	Vastgesteld: 16-12-2021

Projectnummer	365047	Gecontroleerd door	PV /LV
Tekeningnummer	365047.ehv.311.K02	Getekend door	MvdL
schaal	1 : 10.000	Status	vastgesteld
Formaat	594 x 594	Documentnaam	365047.ehv.311.K02e

Gemeente Sittard-Geleen

SWECO

Plotdatum: 22-9-2021 11:23:52