
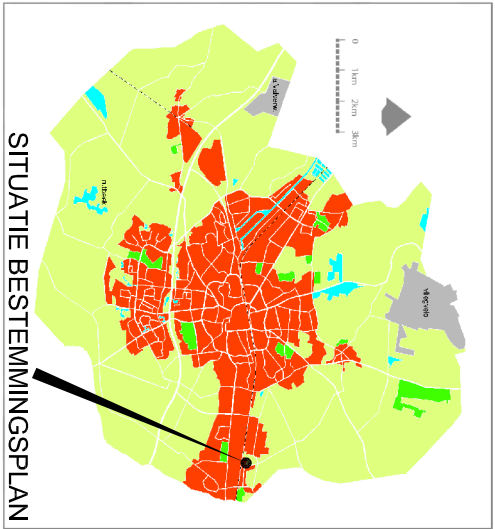


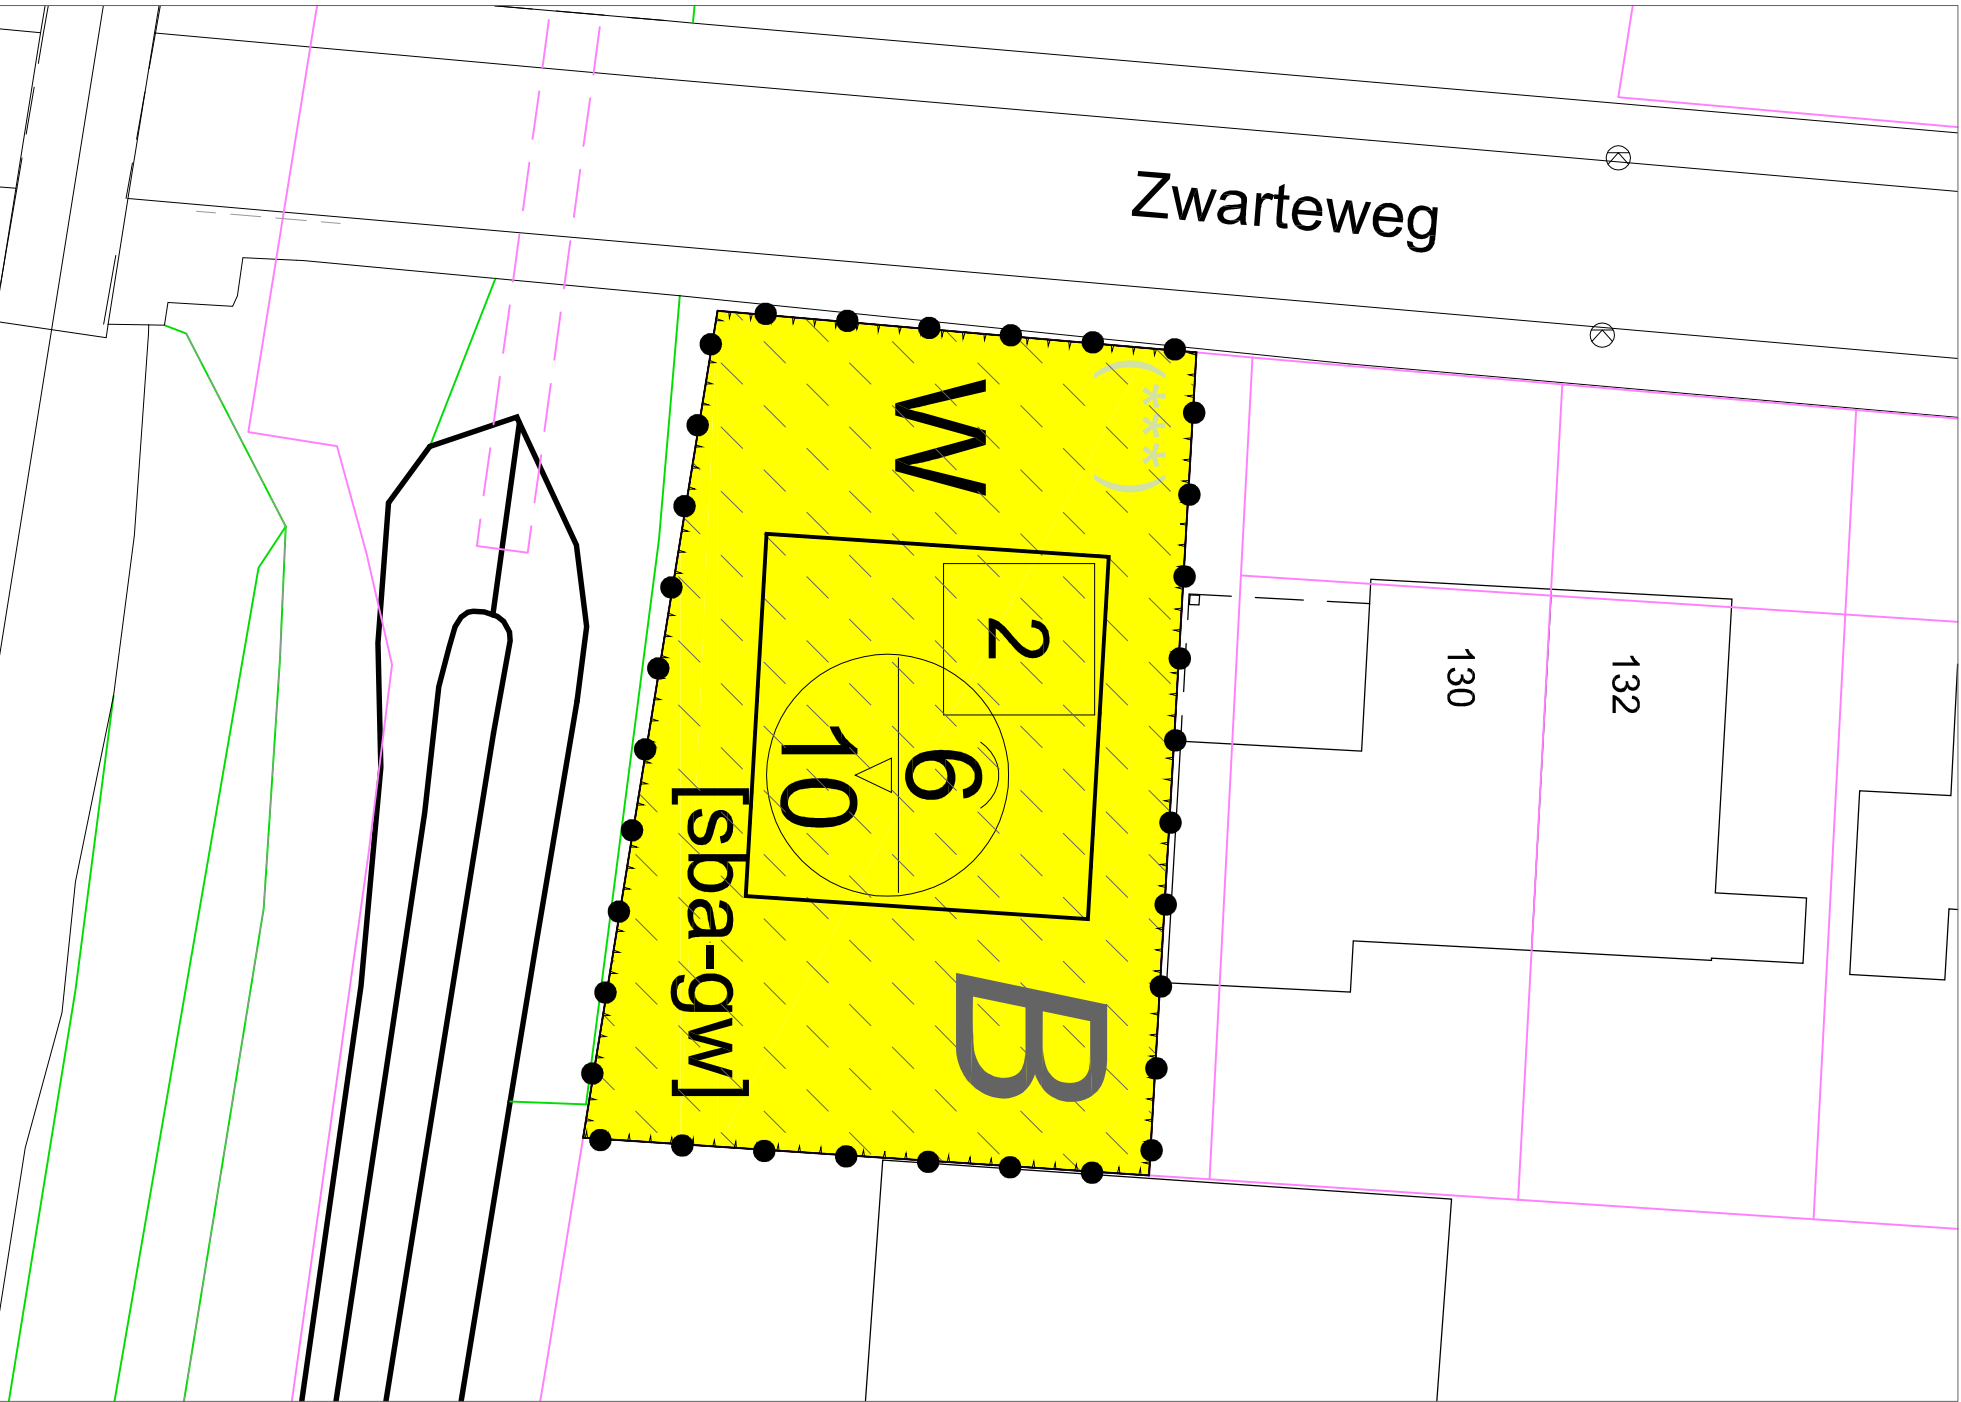

Plangebied

Zwarteweg, naast nr. 130

Enkelbestemmingen

W Wonen

Gebiedsaanduidingen

B overige zone - archeologisch onderzoeksgebied b

Bouwlakken

bouwlak


Bouwaanduidingen

[sba-gw] specifieke bouwaanduiding - geluidwering

Maatvoeringen

2 maximum aantal wooneenheden

6/10 maximum goothoogte (m)
maximum bouwhoogte (m)

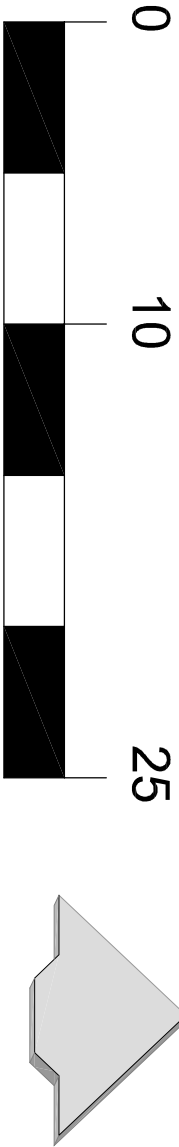

Cluster Omgeving & Recht **Gemeente Enschede**

BESTEMMINGSPLAN:

Zwarteweg, naast nr. 130

VASTGESTELD BIJ RAADSBESLUIT:.....				Afd. BESTEMMEN			
Naam	Datum	Projectleiding	Naam	Datum	Projectleiding	Formaat	Schaal
EH	220824		3		A3		-----
1			4				
2			5				-----

TEKENING LOCATIE: CAUSERSHANNINIEZWARTEWEG NAAST 130ACADZWARTEWEG, NAAST NR. 130, BP12.DWG