



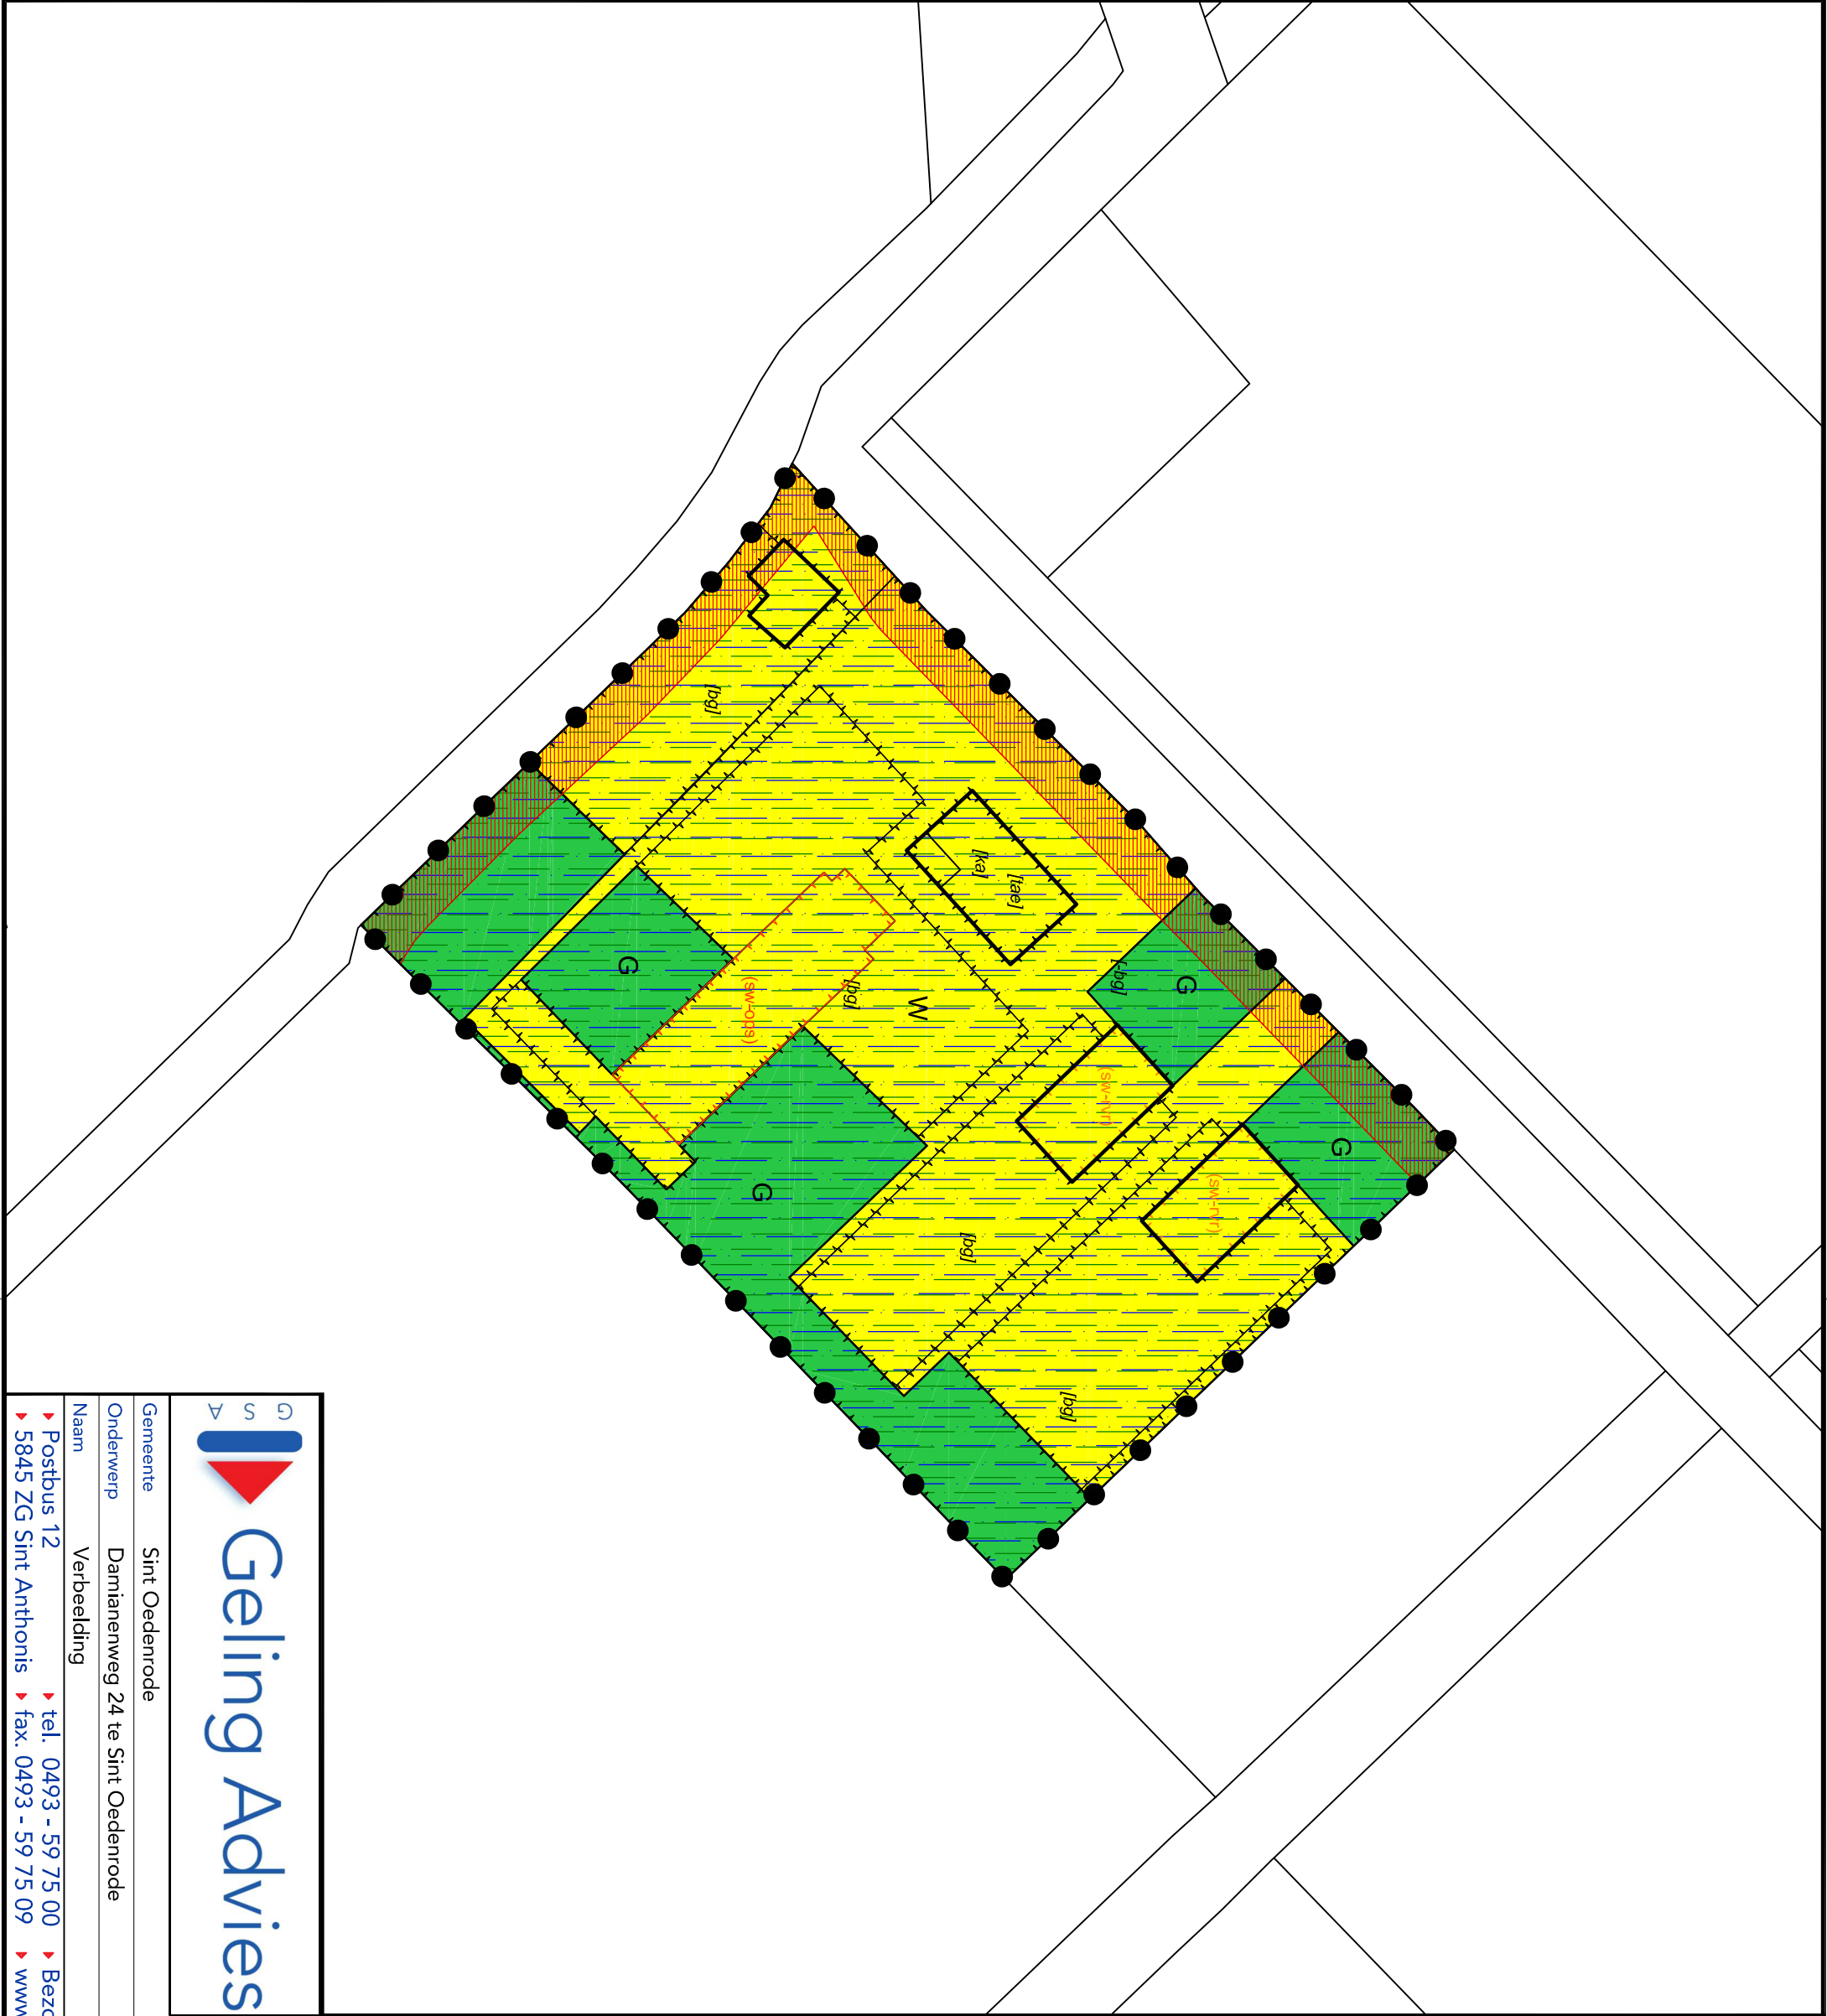

Algemeen

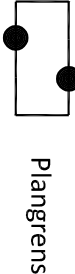

Enkelbestemmingen

- G Groen
- W Wonen

Gebiedsaanduidingen

- overige zone - cultuurhistorisch waardevol gebied
- overige zone - leefgebied struweelvogels
- wetgevingzone - wijzigingsgebied (zoekgebied evz + natuurontwikkelingsgebied)

Funciteaanduidingen

- (sw-ops) specifieke vorm van wonen - opslag
- (sw-ivf) specifieke vorm van wonen - ruimte voor ruimte

Bouwvlakken

- bouwvlak

Bouwaanduidingen

- [bgl] bijgebouwen
- [bgl] bijgebouwen uitgesloten
- [ka] karakteristiek
- [lae] twee-aaneen

Informatief

- Kadastrale ondergrond

SITUATIE	
Gemeente:	Sint Oedenrode
Sectie :	S
Nummer :	66, 67, 68 (ged.)
Schaal :	1 : 1000

Schaal	1:1000
Datum	25-02-2020
Getekend door	P.V.
Projectnummer	2987BS02
Wijzigingsdatum 18-05-2020/P.V., 30-06-2020/P.V., 27-07-2020/P.V., 09-11-2020/L.C.	

Gemeente	Sint Oedenrode	
Onderwerp	Damianenweg 24 te Sint Oedenrode	
Naam	Verbeelding	
Formaat A3		
Bladnummer 01/01		
Naam		
Postbus 12 tel. 0493 - 59 75 00 Bezoekadres: Burg. Wijtvlieftaan 1 te De Rips		
5845 ZG Sint Anthonis fax. 0493 - 59 75 09 www.gelingadvies.nl		