


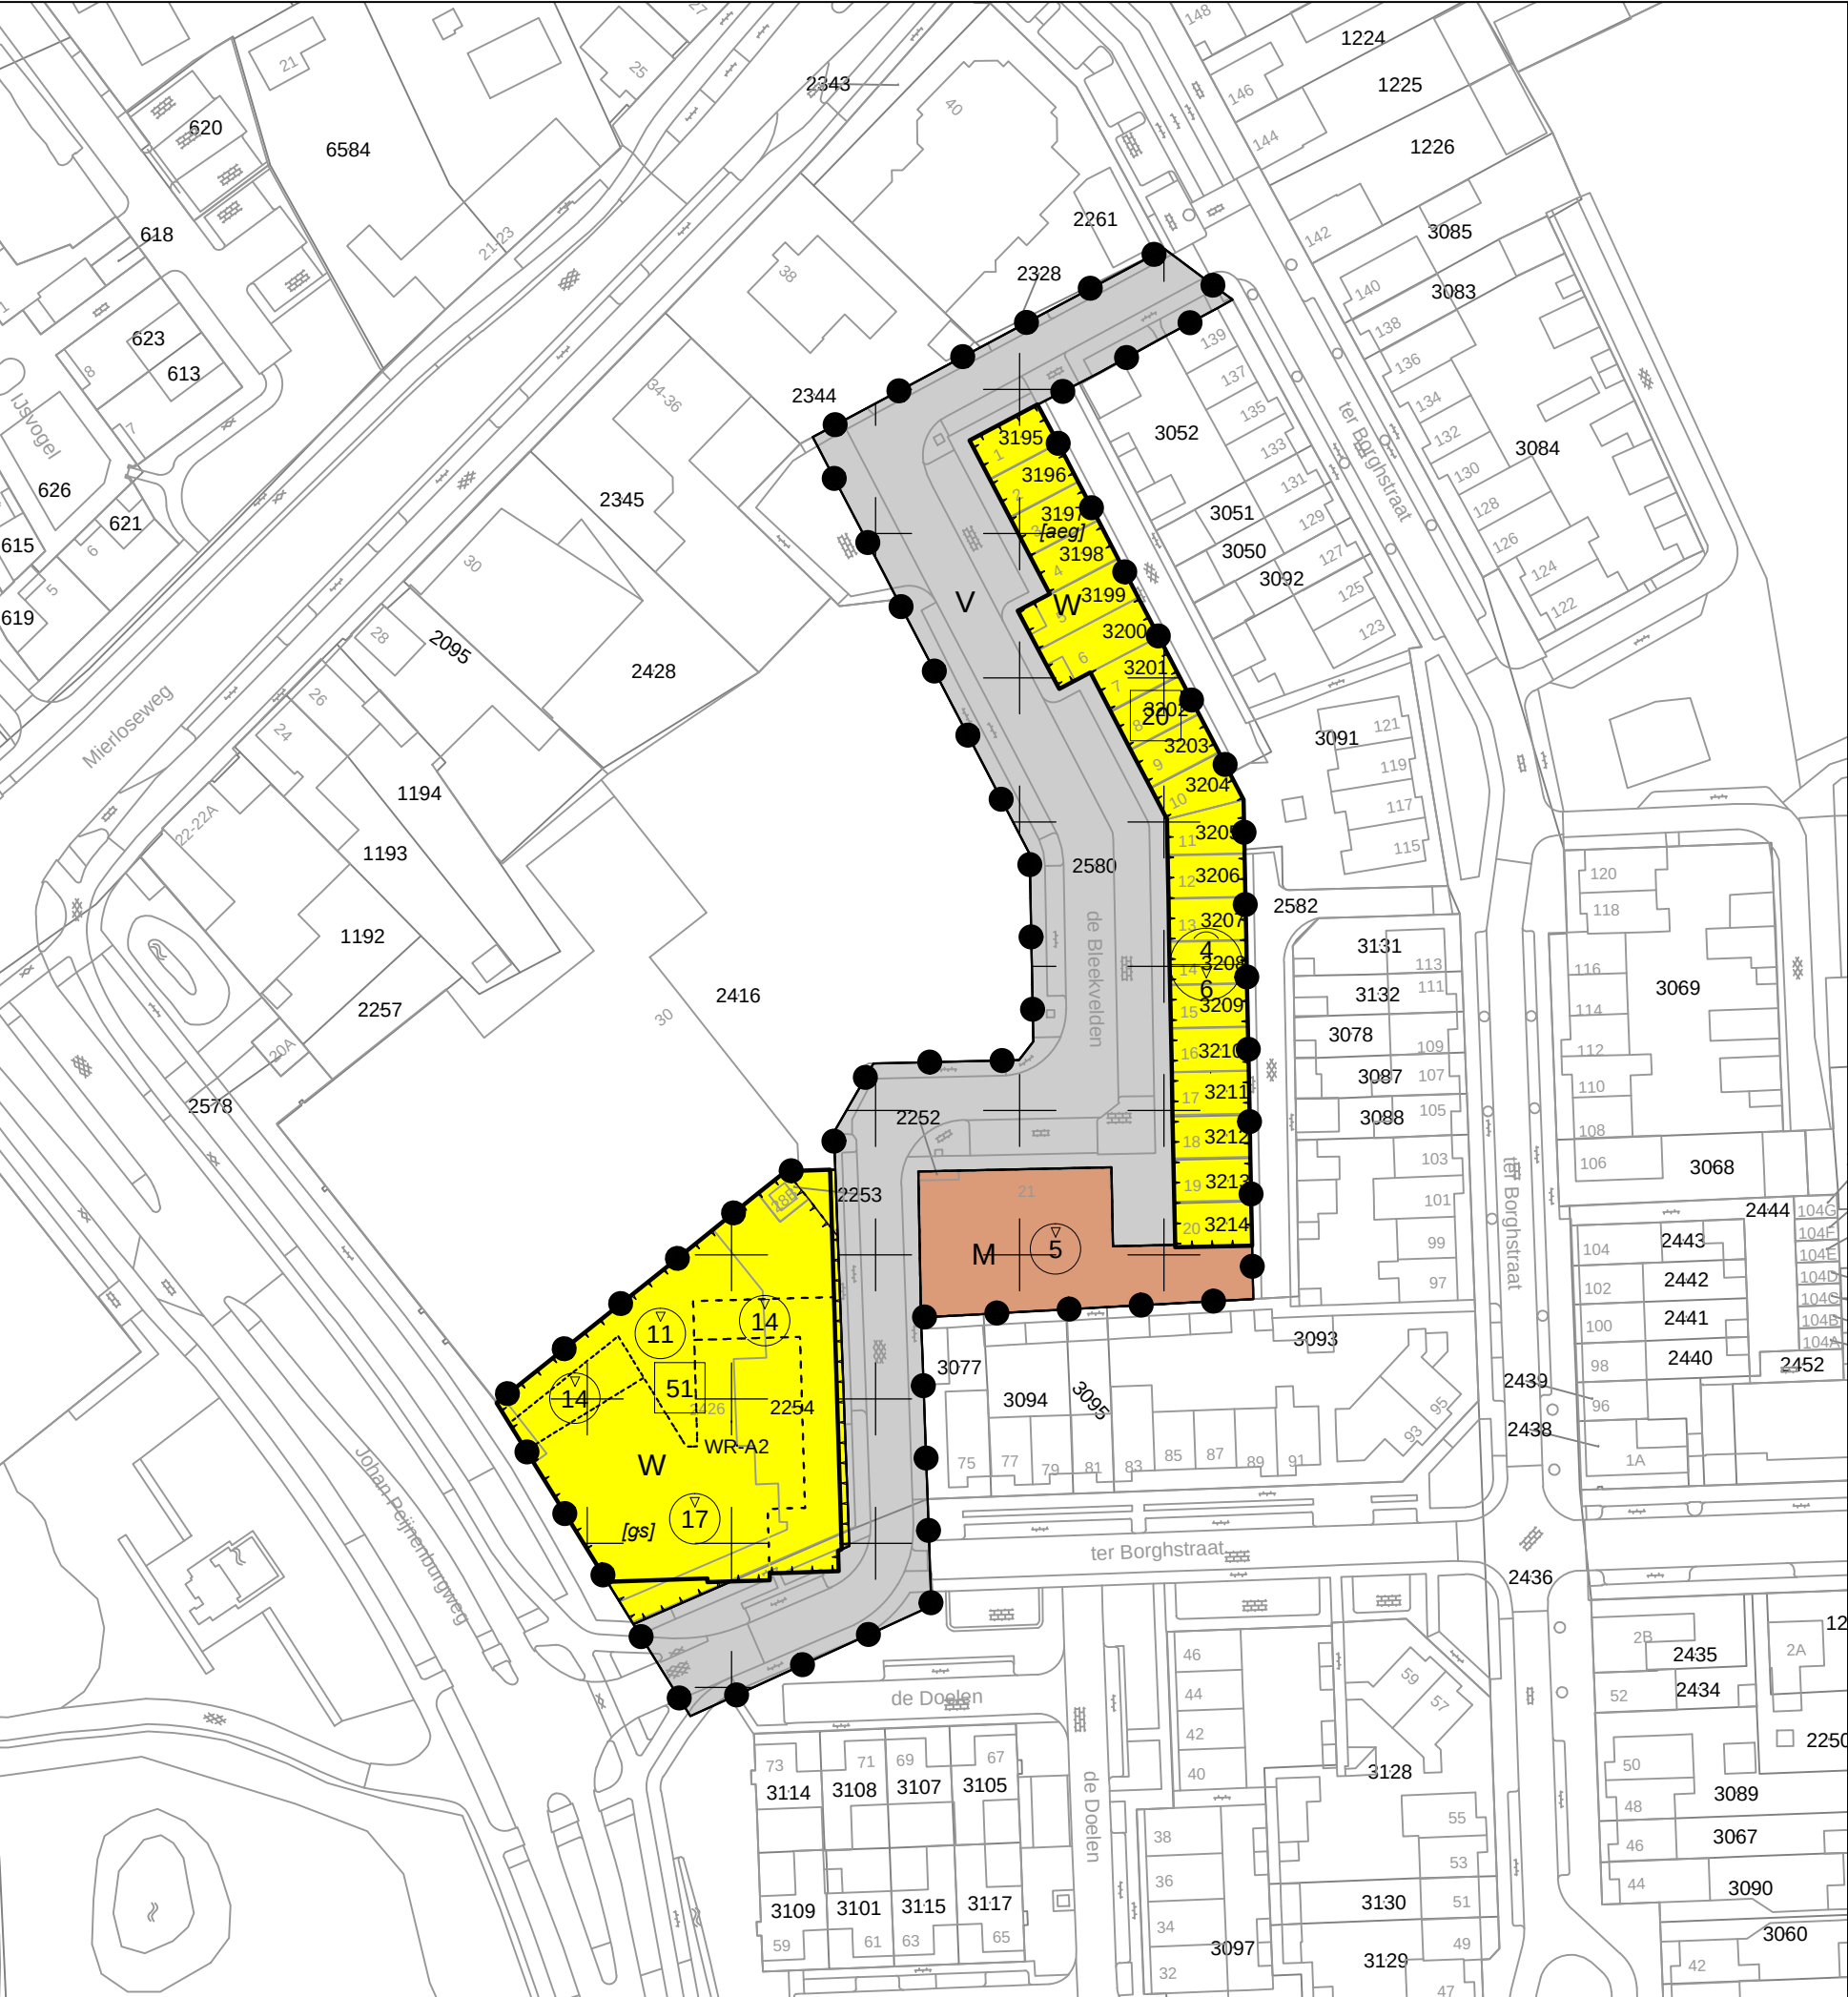

LEGENDA

Plangebied

plangrens

Bestemmingen

Enkelbestemmingen

- Maatschappelijk
- Verkeer
- Wonen

Dubbelbestemmingen

- Waarde - Archeologie 2

Bouwvlakken

- bouwvlak

Bouwaanduidingen

- aaneengebouwd
- gestapeld

Maatvoeringen

- maximum aantal wooneenheden
- maximum bouwhoogte (m)
- maximum goothoogte (m)
maximum bouwhoogte (m)

verklaring

- ondergrond

Bestemmingsplan "Bleekvelden 1-26 Geldrop"
Gemeente Geldrop-Mierlo

idn:	NL.IMRO.1771.BPBleekvelden1-26-ON01	datum:	26-04-2024
schaal:	1:1000	kaartblad:	1 van 1
formaat:	A3		
status:	vastgesteld		



Digireg Netherlands B.V.
Schoolstraat 7
5961 EE Horst
+31 77 - 208 60 12
info@digireg.nl

Reland locatieontwikkeling
Burg. Verdijkplein 1
5835 AR Beugen
+31 85 - 043 1949
www.reland.nl

