einde bedrijfs-
bestemming

13.951

2.950

21.250

bestaande bomen singel
met daarin: els, es;
handhaven

onder de bomen aanvullen
met streekeigen struiken:
vlier (in beperkte mate),
vuilboom en boerenjasmijn,
aanplanten als natuurlijke
begroeiing, geen recht
gesnoeide haag

31.242

212.92 m²

te bouwen schuur

in/uitrijden schuur

bestaande verharding, handhaven

draaicirkel, landbouwvoertuigen

te verplaatsen
bouwblok

212.92 m²

parkeerplaatsen

bestaande bomen singel
met daarin: els, es en
enkele eiken; handhaven en
aanvullen met
onderbegroeiing zoals;
vuilboom Gelderse roos,
meidoorn en zwarte bes


bouwblok

1.083,33 m²

bestaande
bebouwing

Schoterland

Dijkje A-Kwartier

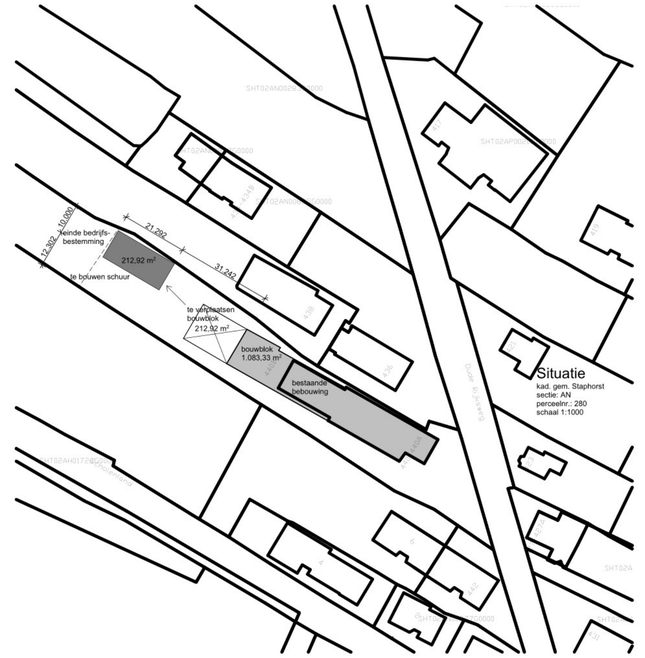











Project **Verplaatsing bouwblok**

Oude Rijksweg 440 Rouveen

Werknummer: 1911-1 Bladnummer: 2

Onderdeel: **landschappelijke inpassing gewijzigde erfindeling**

Schaal: **1:250**

Opdrachtgever:

vestus bouwadvies
Kleine Oever 2 7941 BK Meppel tel: 0522 49 17 66 mail: info@vestus.nl web: www.vestus.nl

Revisie C:
Revisie B:
Revisie A: 15-9-2022
Datum: 23-5-2022