





WESTGEVEL
schaal : 1 : 100

ZUIDGEVEL
schaal : 1 : 100


OOSTGEVEL
schaal : 1 : 100

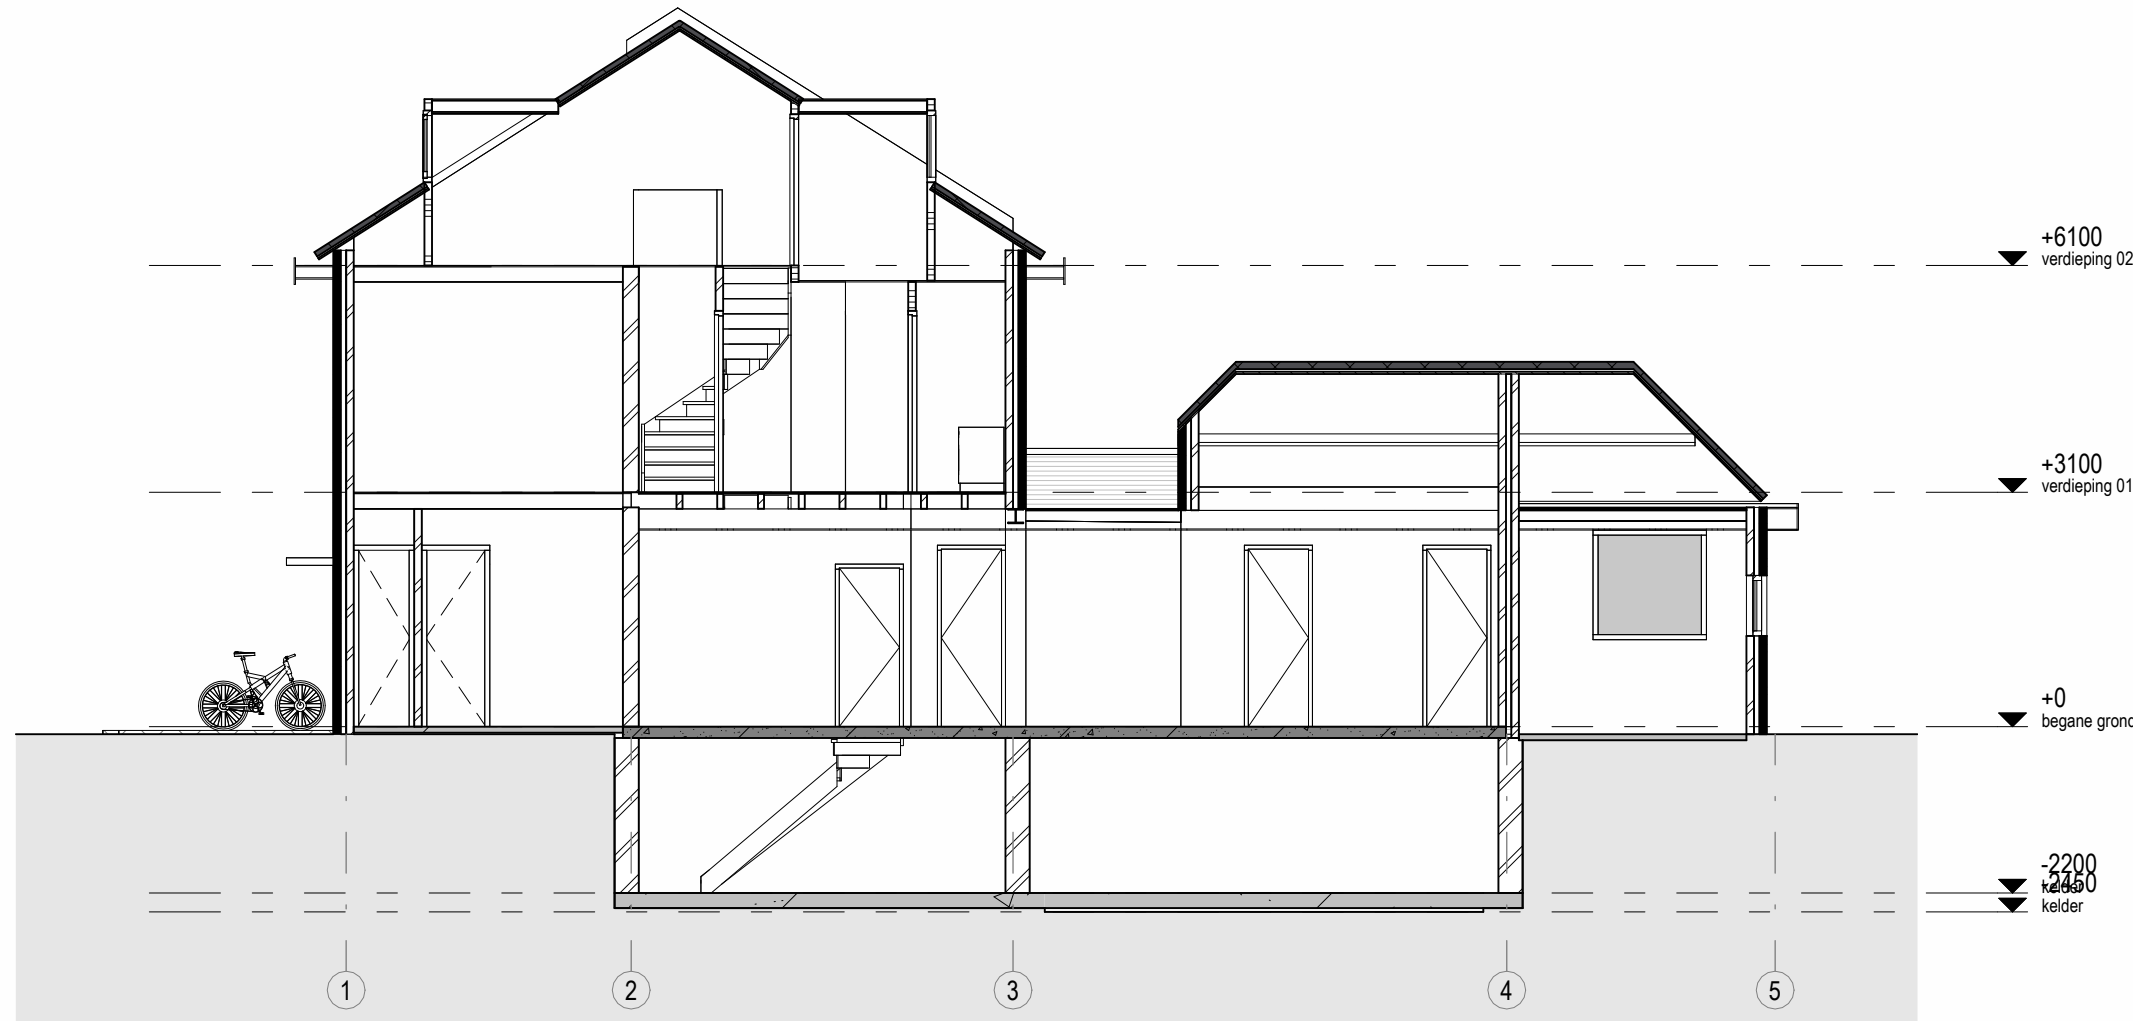


LANGSDOORSNEDE AA
schaal : 1 : 100

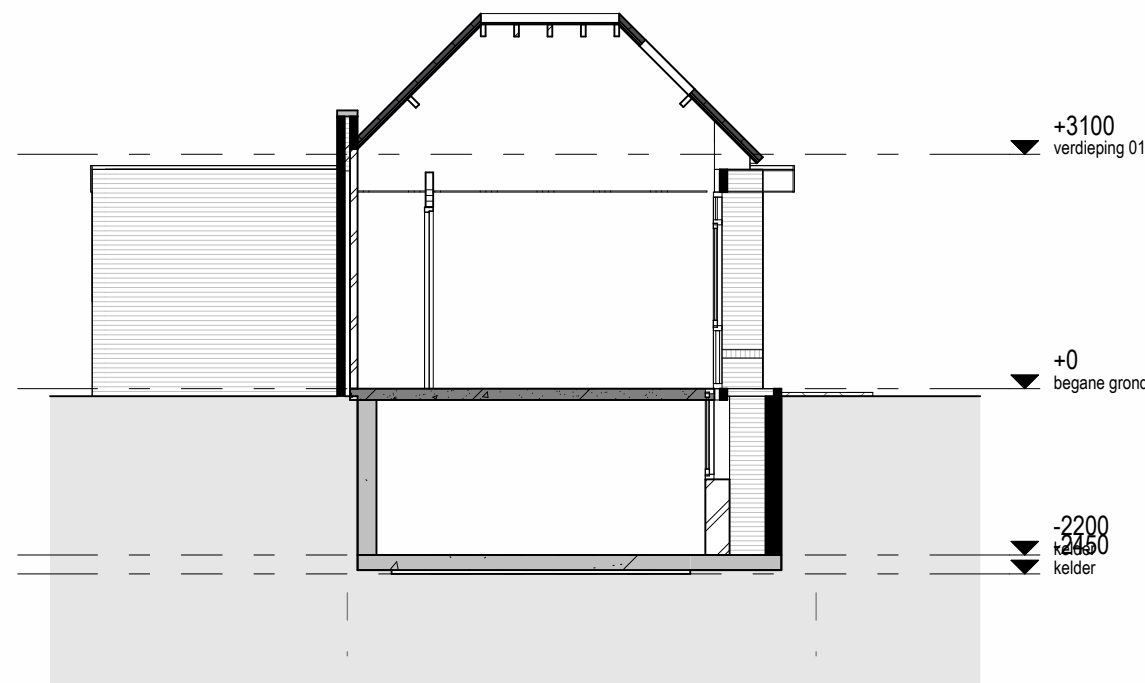


DWARSDOORSNEDE BB
schaal : 1 : 100

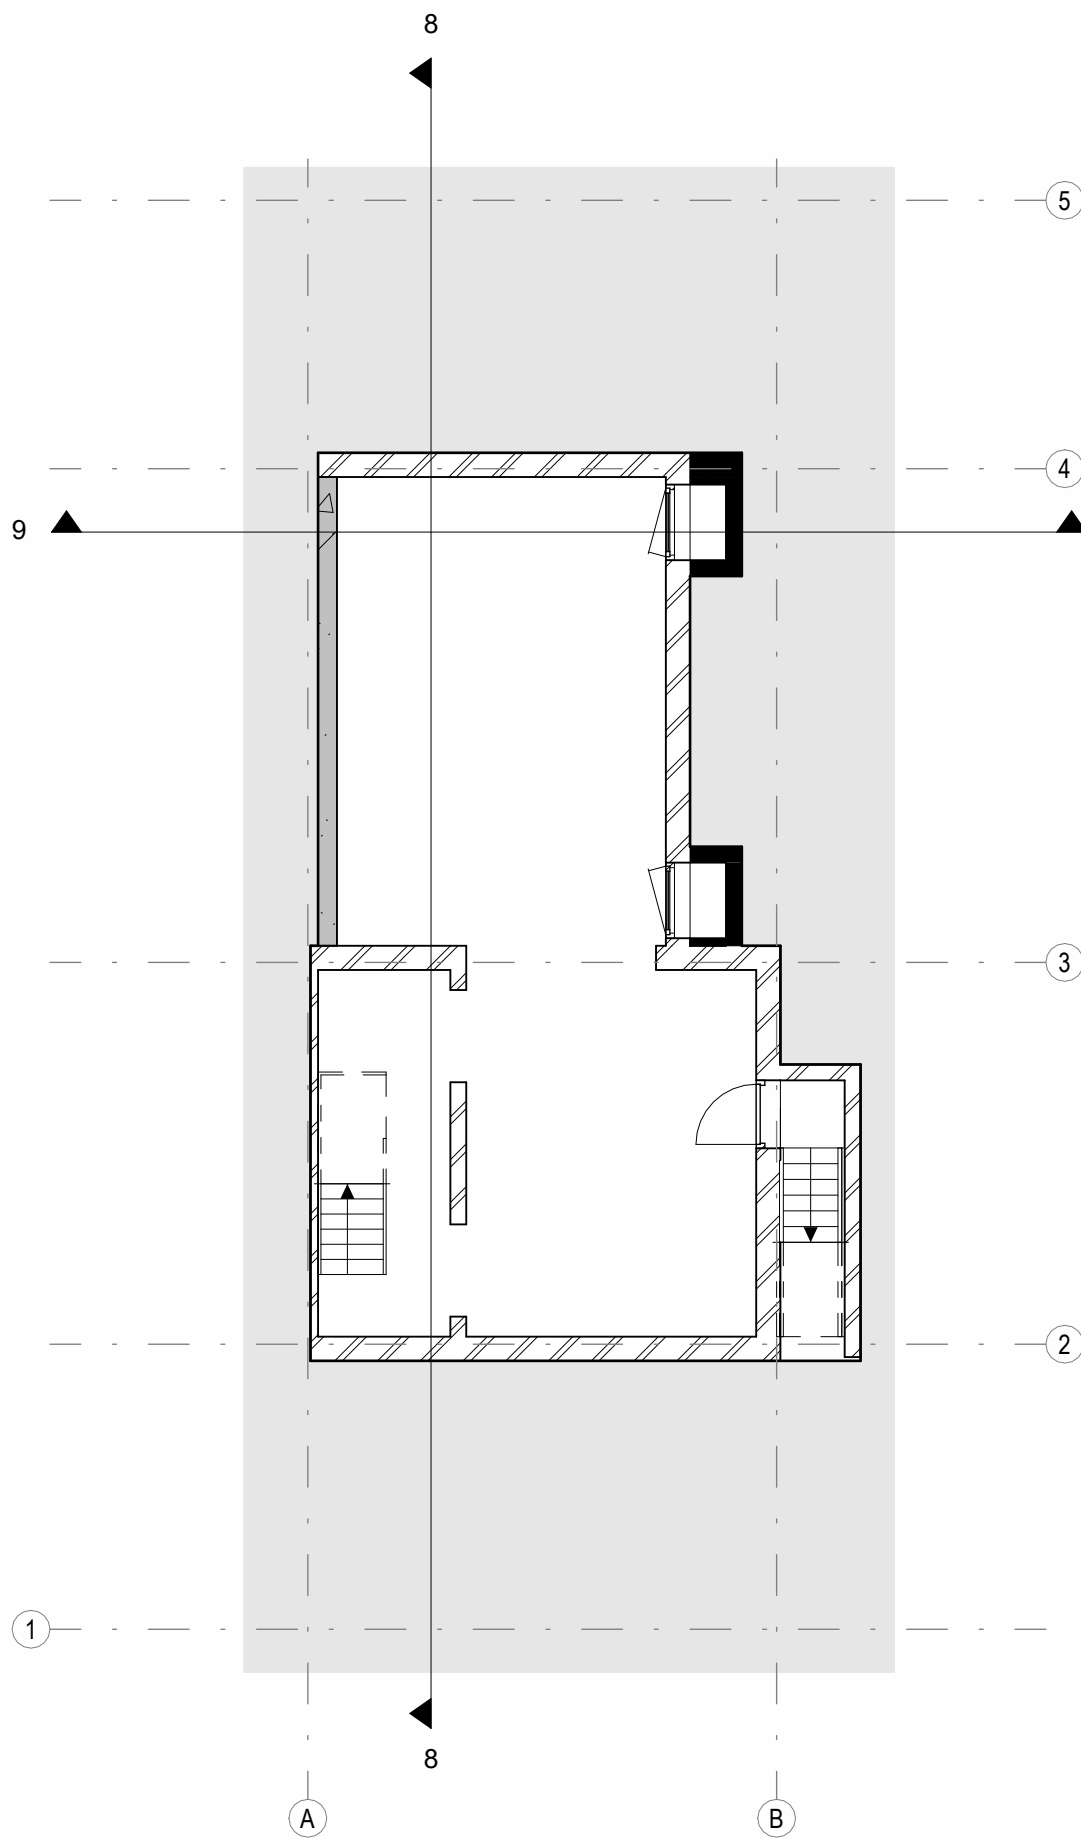


KELDER
schaal : 1 : 100

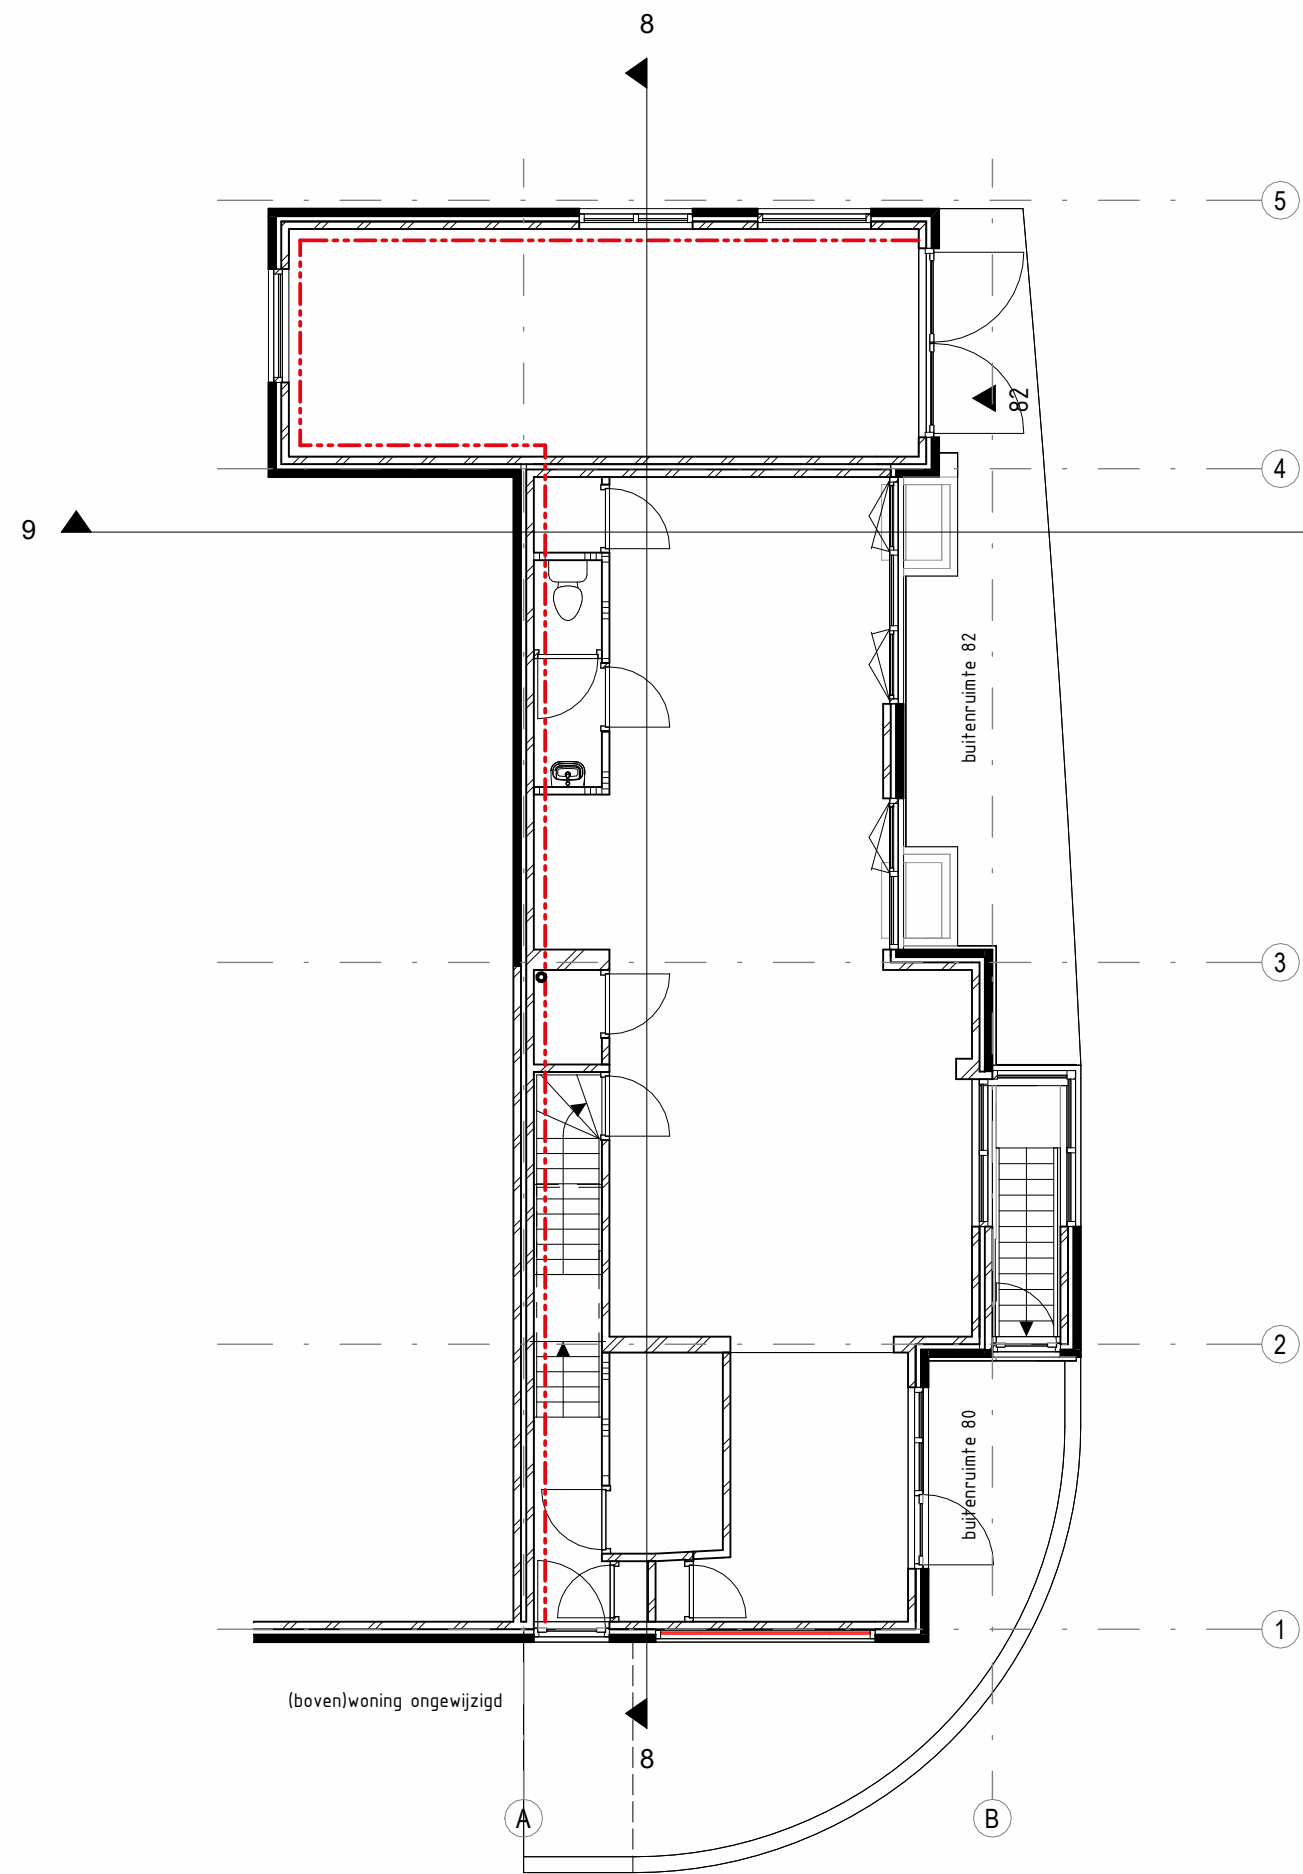

BEGANE GROND
schaal : 1 : 100

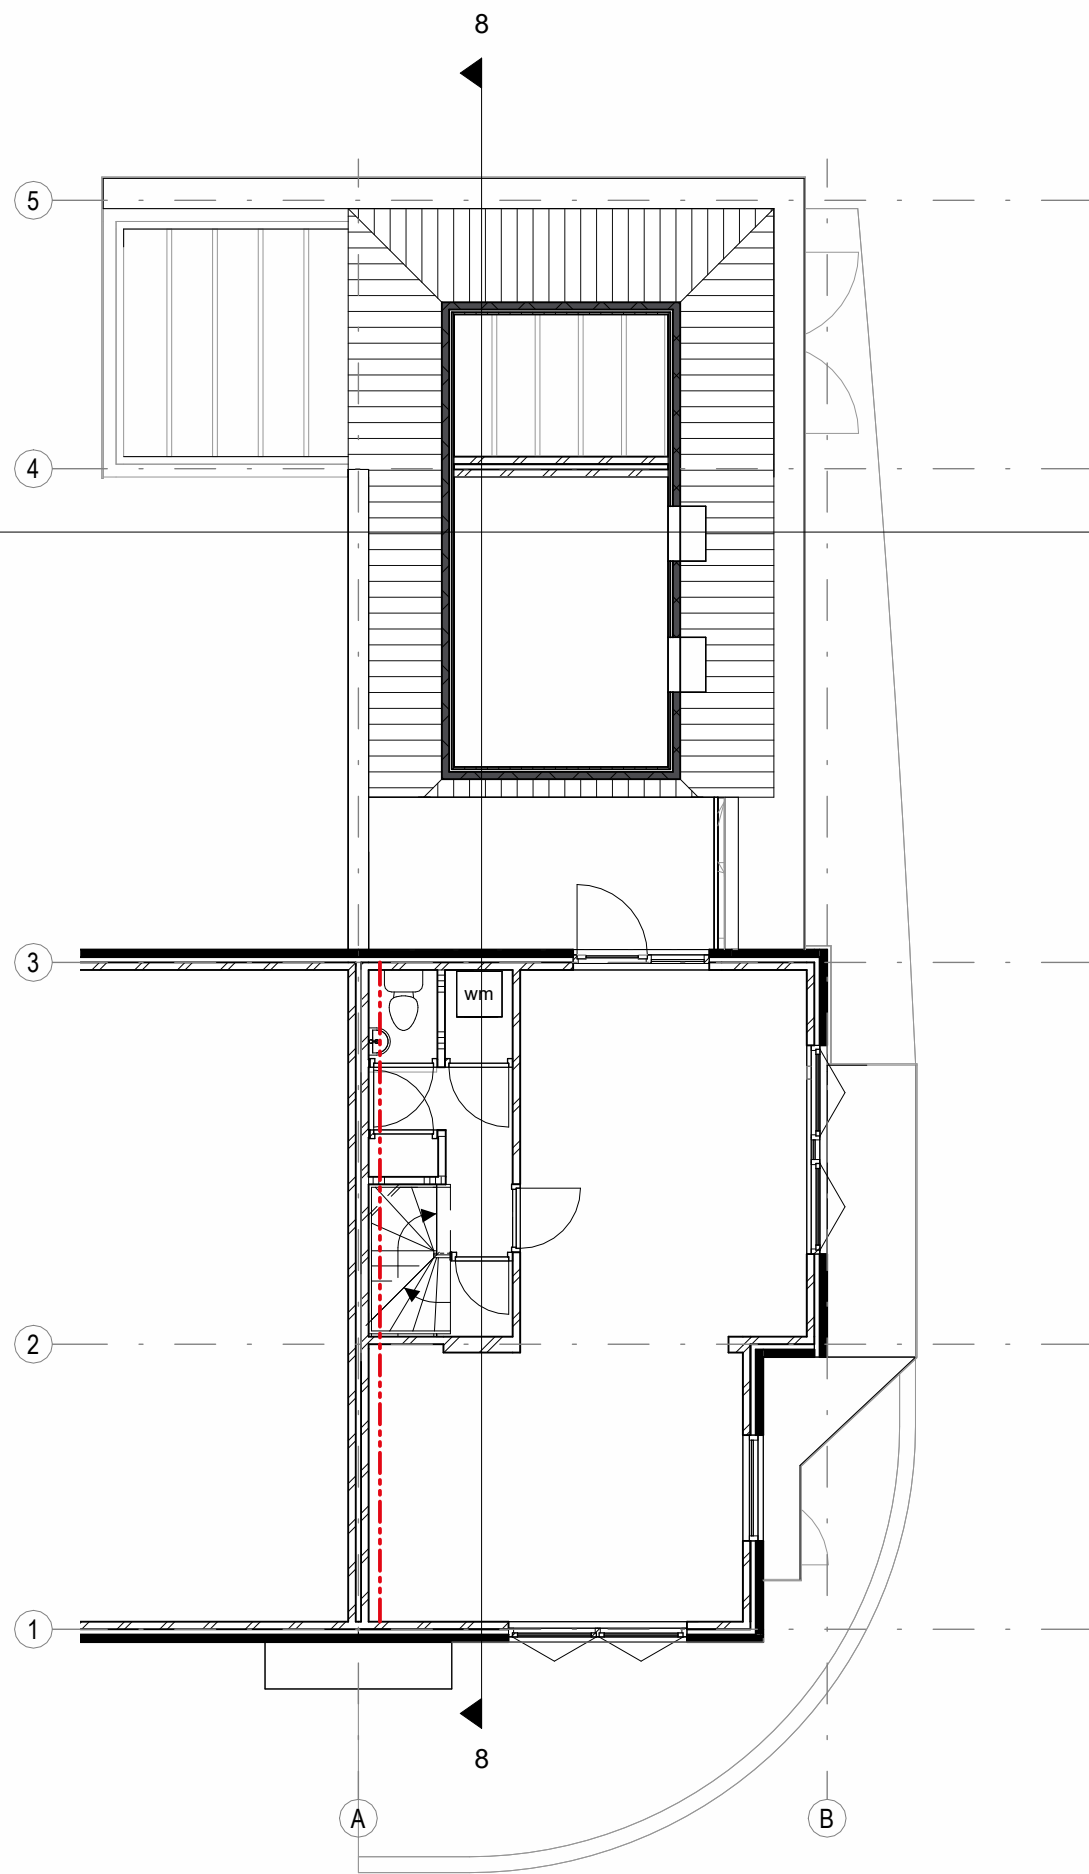

EERSTE VERDIEPING
schaal : 1 : 100

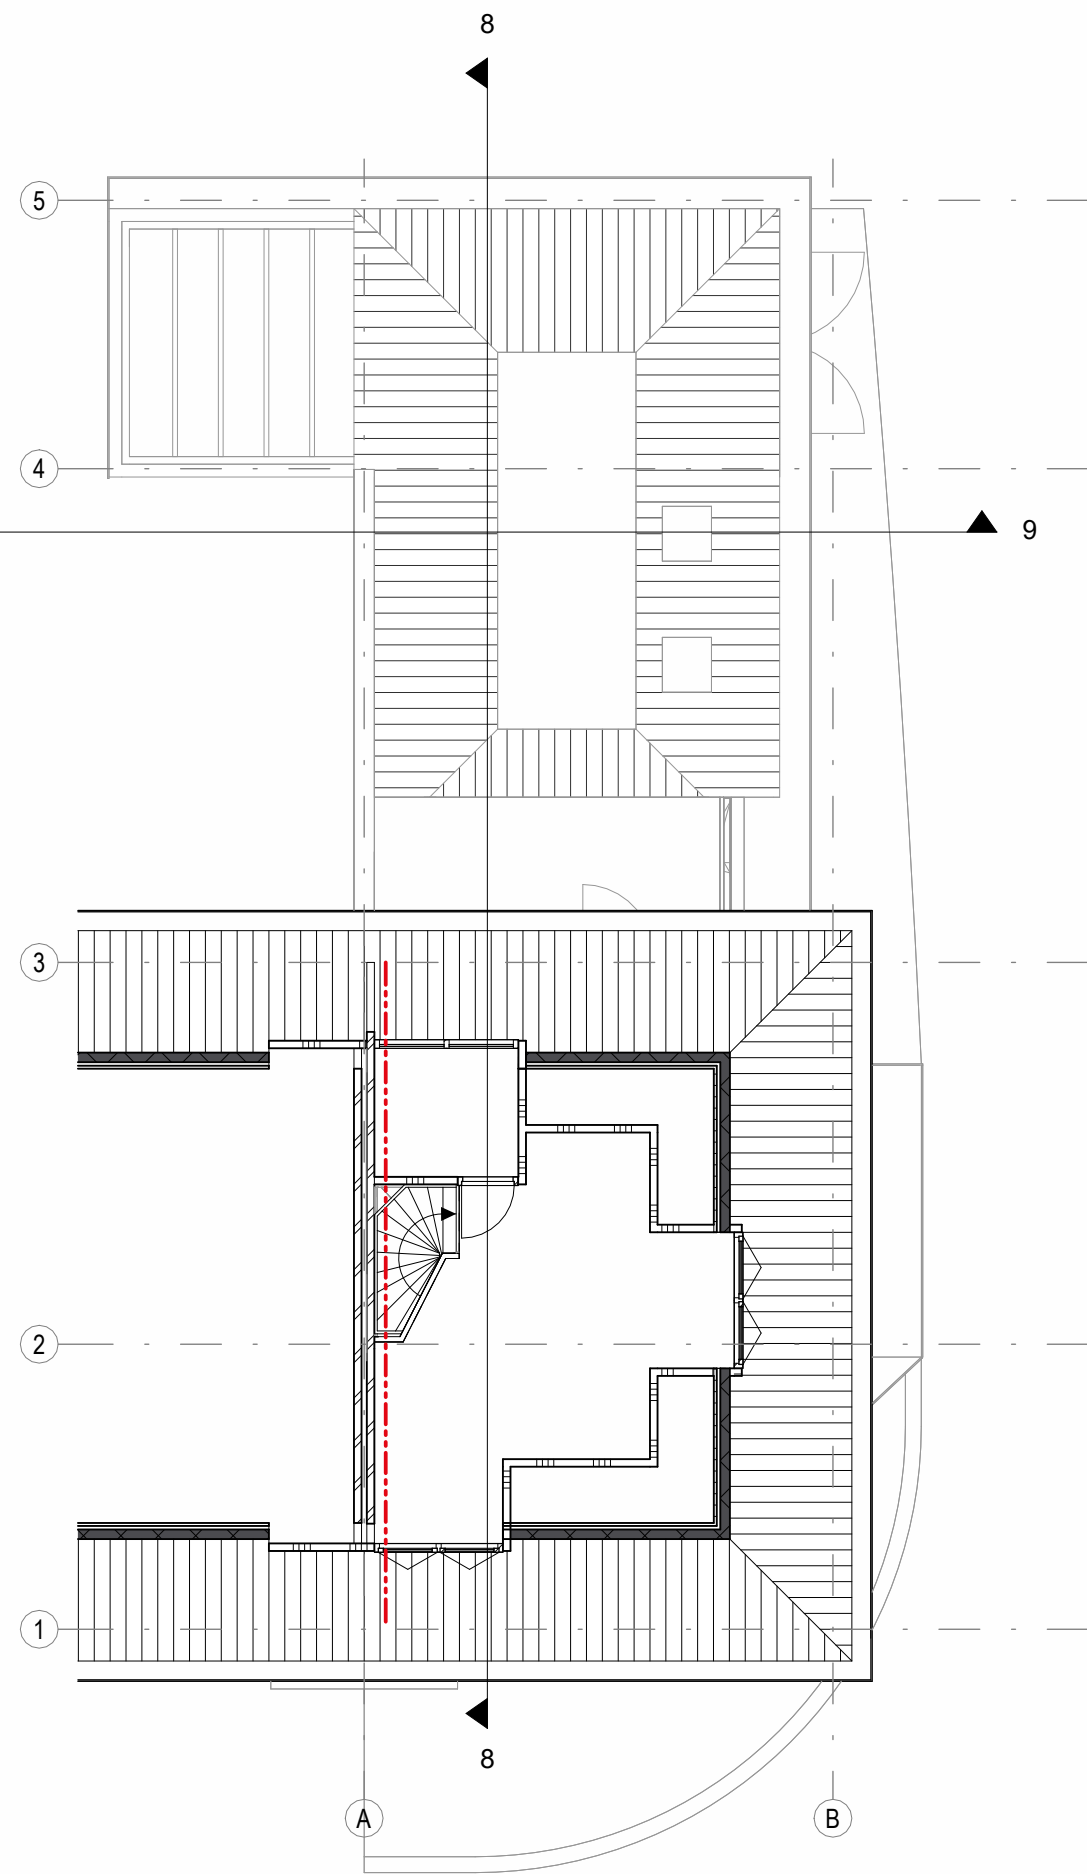

TWEDE VERDIEPING
schaal : 1 : 100



SITUATIE
schaal : 1 : 1000

Kad. Gem.: Haltert
Sectie: L
Nummer: 1475

MATEN IN HET WERK TE CONTROLEREN

CONCEPT

5.1.2e

VERBOUWING VAN EEN PAND AAN DE VAN 5.1.2e EN 5.1.2b IN NIJMEGEN

OVERZICHT BESTAAND

OVERZICHTSTEKENING VAN HET ONTWERP

240460_BE-01

architect EvB modelleur Bdg projectleider

datum 11 SEPTEMBER 2025

formaat A1 schaal A5 indicated

Legenda toegepaste uitzonderingsgrondslagen

In dit document zijn gegevens geanonimiseerd op grond van:

Wet	Artikel	Omschrijving	Pagina's
Wet open overheid	Art. 5.1 lid 2 sub e	De eerbiediging van de persoonlijke levenssfeer	1