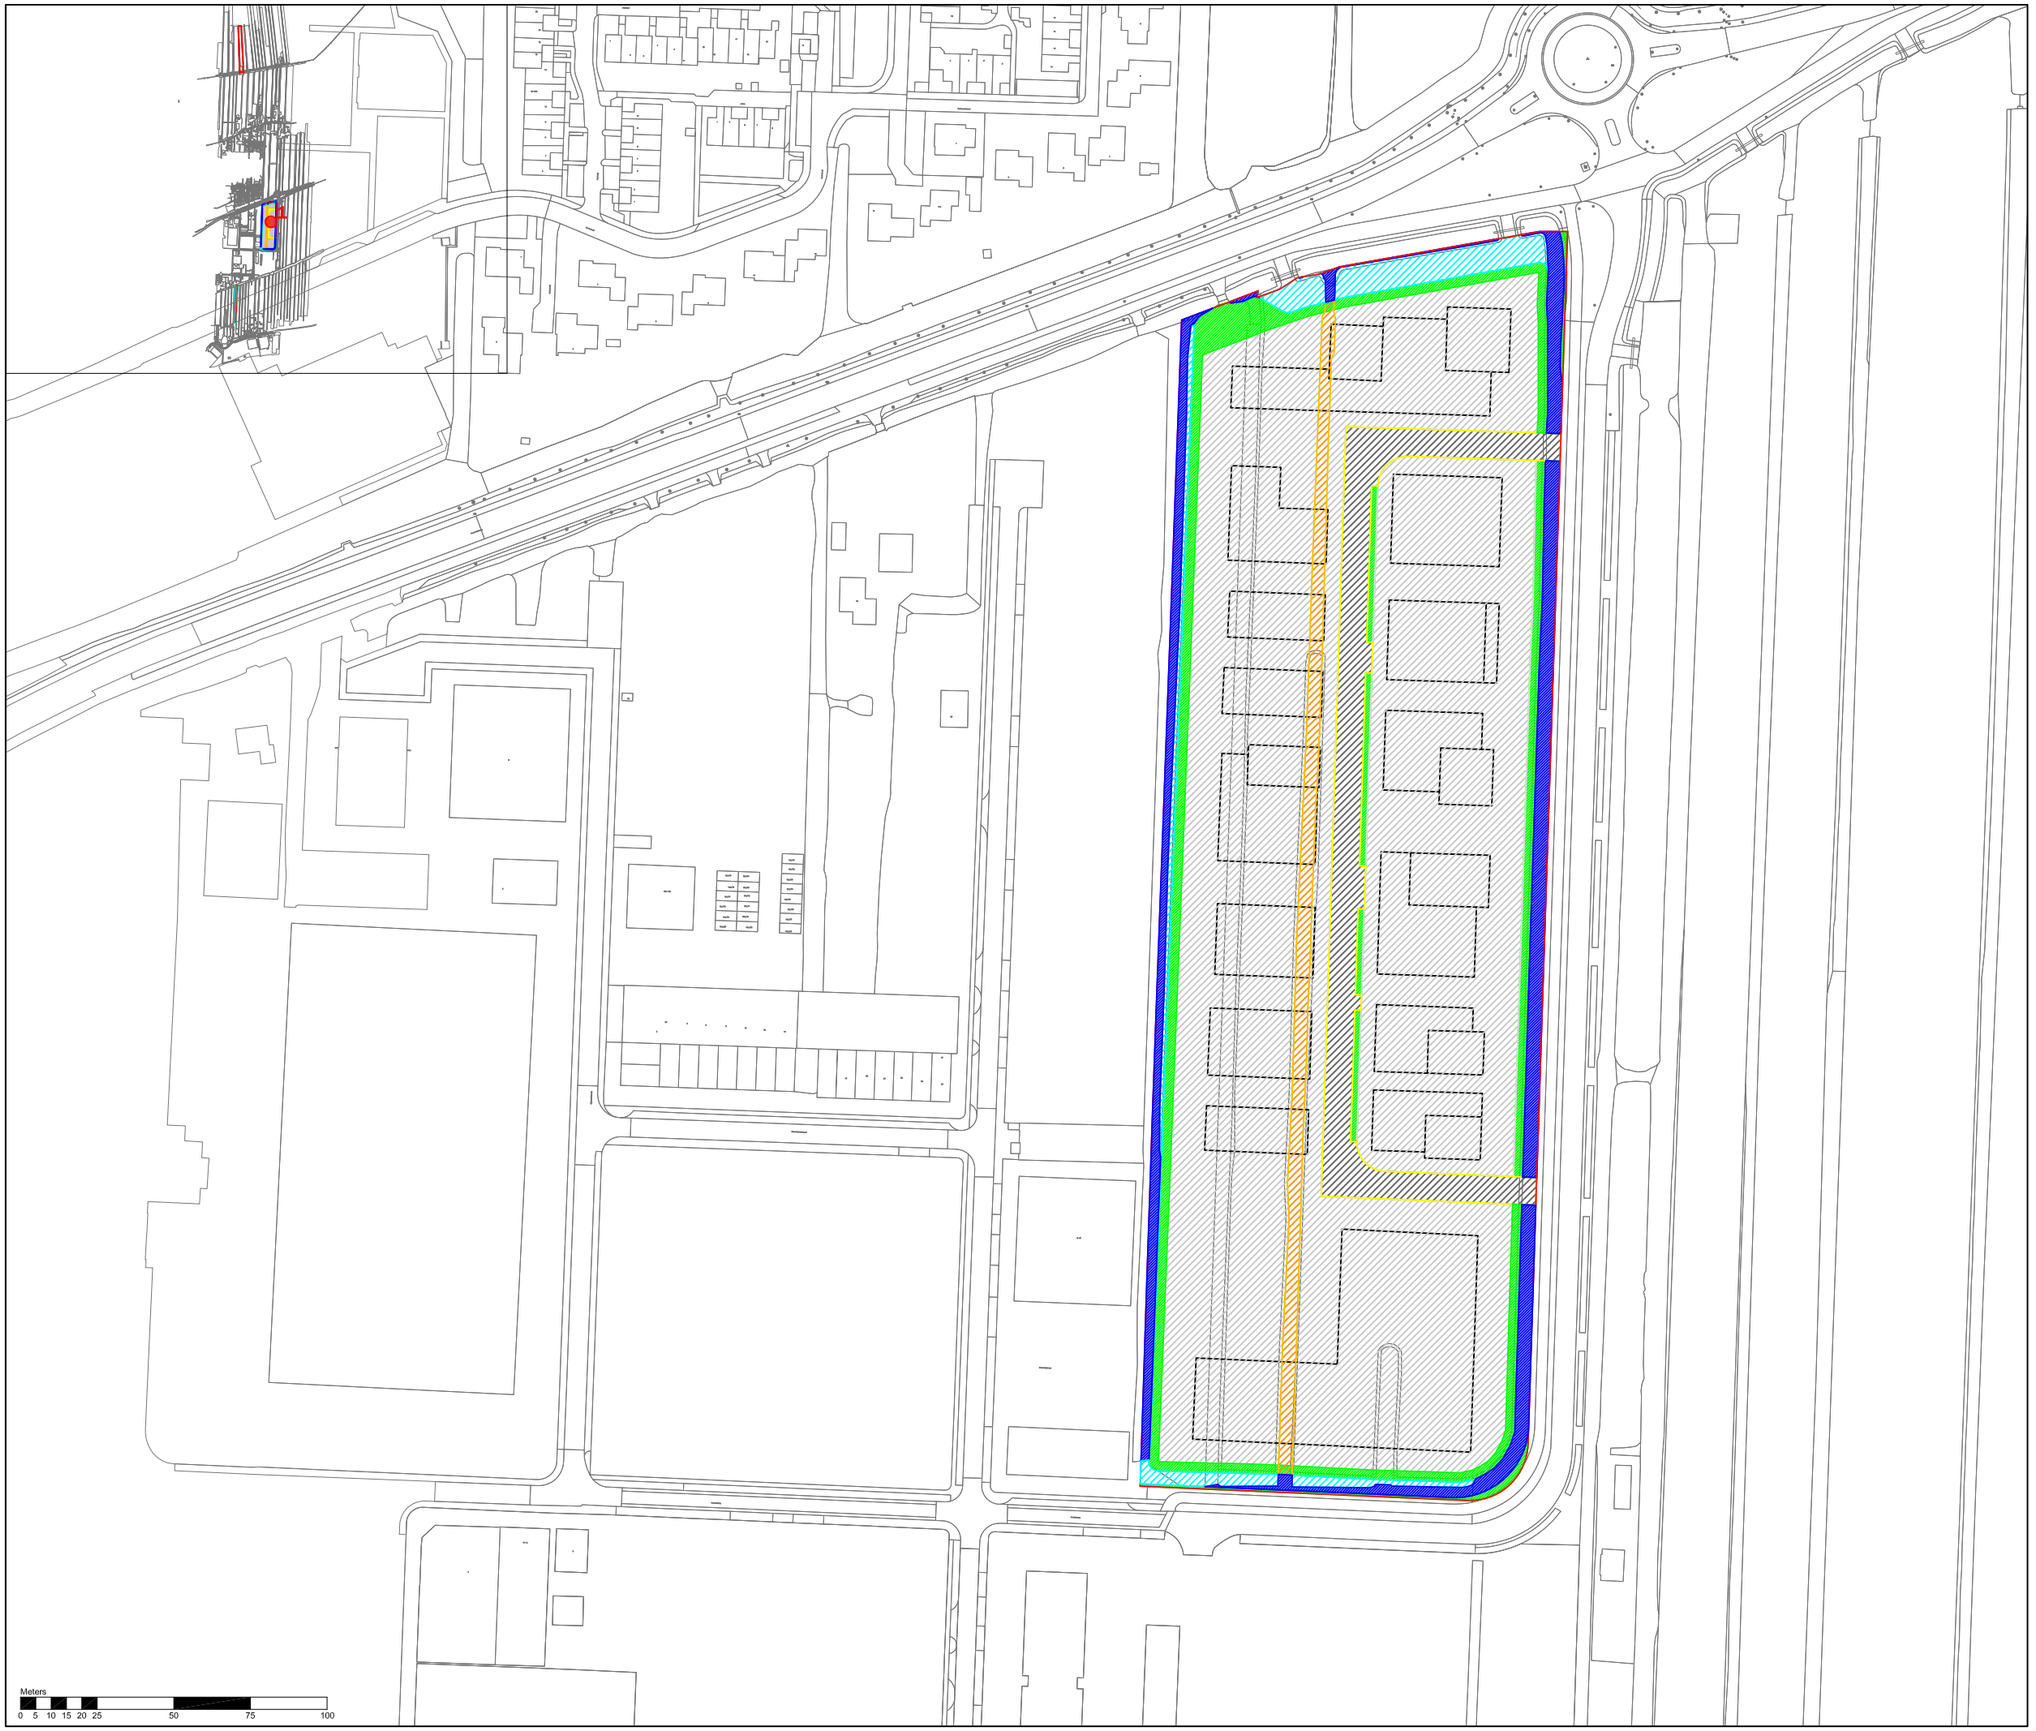

Legenda

- Plangrens
- te handhaven water
- nieuw water
- groen
- ontsluiting
- uitgeefbare kavels
- te dempen water

oppervlakten

Plangebied	50.252 m²
Bestaand water te handhaven	3057 m²
Nieuw water	1.591 m²
Groen	3.697 m²
Ontsluiting (100% verharding)	3.494 m²
Uitgeefbare kavels (100% verharding)	38.412 m²
	50.252 m²
waarvan verharding	41.906 m²

Watercompensatie

Bestaand water te handhaven	3.057 m²
Te dempen water (100% compenseren)	1.590 m²
Watercompensatie (10% van totale verharding)	4.191 m²
	8.838 m²
Te handhaven + nieuw water binnen plangebied	4.648 m²
Verschil elders te compenseren	4.190 m²

Peilbesluitkaart

GPG-1205 bergambacht flex	-1,94 / -1,89
GPG-1209 Kern Bergambacht Vast	-1,70

Nieuwe Wetering IV
Watercompensatie kaart

schaal:	**1:2000**
datum:	**21 december 2022**
projectnummer:	**SR190413**
formaat:	**A3**
aantal bladen:	**1**
bladnummer:	**1**
Identificatienr.	**-**
vorige versie:	**26 oktober 2021**
voorontwerp:	**-**
ontwerp:	**-**
vaststelling:	**-**

BURO SRO

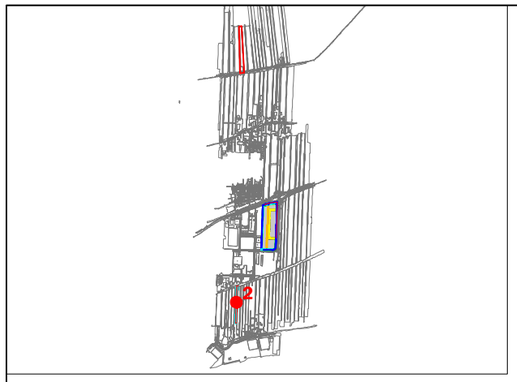

watercompensatie gebied 3319m²

44

46

48

Lekdijk-oost

Meters
0 5 10 15 20 25 50 75 100

Legenda

- Kadastraal perceel B 5155
- nieuw water

Nieuwe Wetering IV
Watercompensatie kaart

schaal:	1:2000
datum:	20 december 2022
projectnummer:	SR190413
formaat:	A3
aantal bladen:	1
bladnummer:	1
identificatienr.	-
vorige versie:	26 oktober 2021
voorontwerp:	-
ontwerp:	-
vaststelling:	-

BURO SRO



Legenda

Kadastraal perceel B 4108

Nieuwe Wetering IV
Watercompensatie kaart

schaal:	**1:2000**
datum:	**20 december 2022**
projectnummer:	**SR190413**
formaat:	**A3**
aantal bladen:	**1**
bladnummer:	**1**
identificatienr.	**-**
vorige versie:	**26 oktober 2021**
voorontwerp:	**-**
ontwerp:	**-**
vaststelling:	**-**

BURO SRO