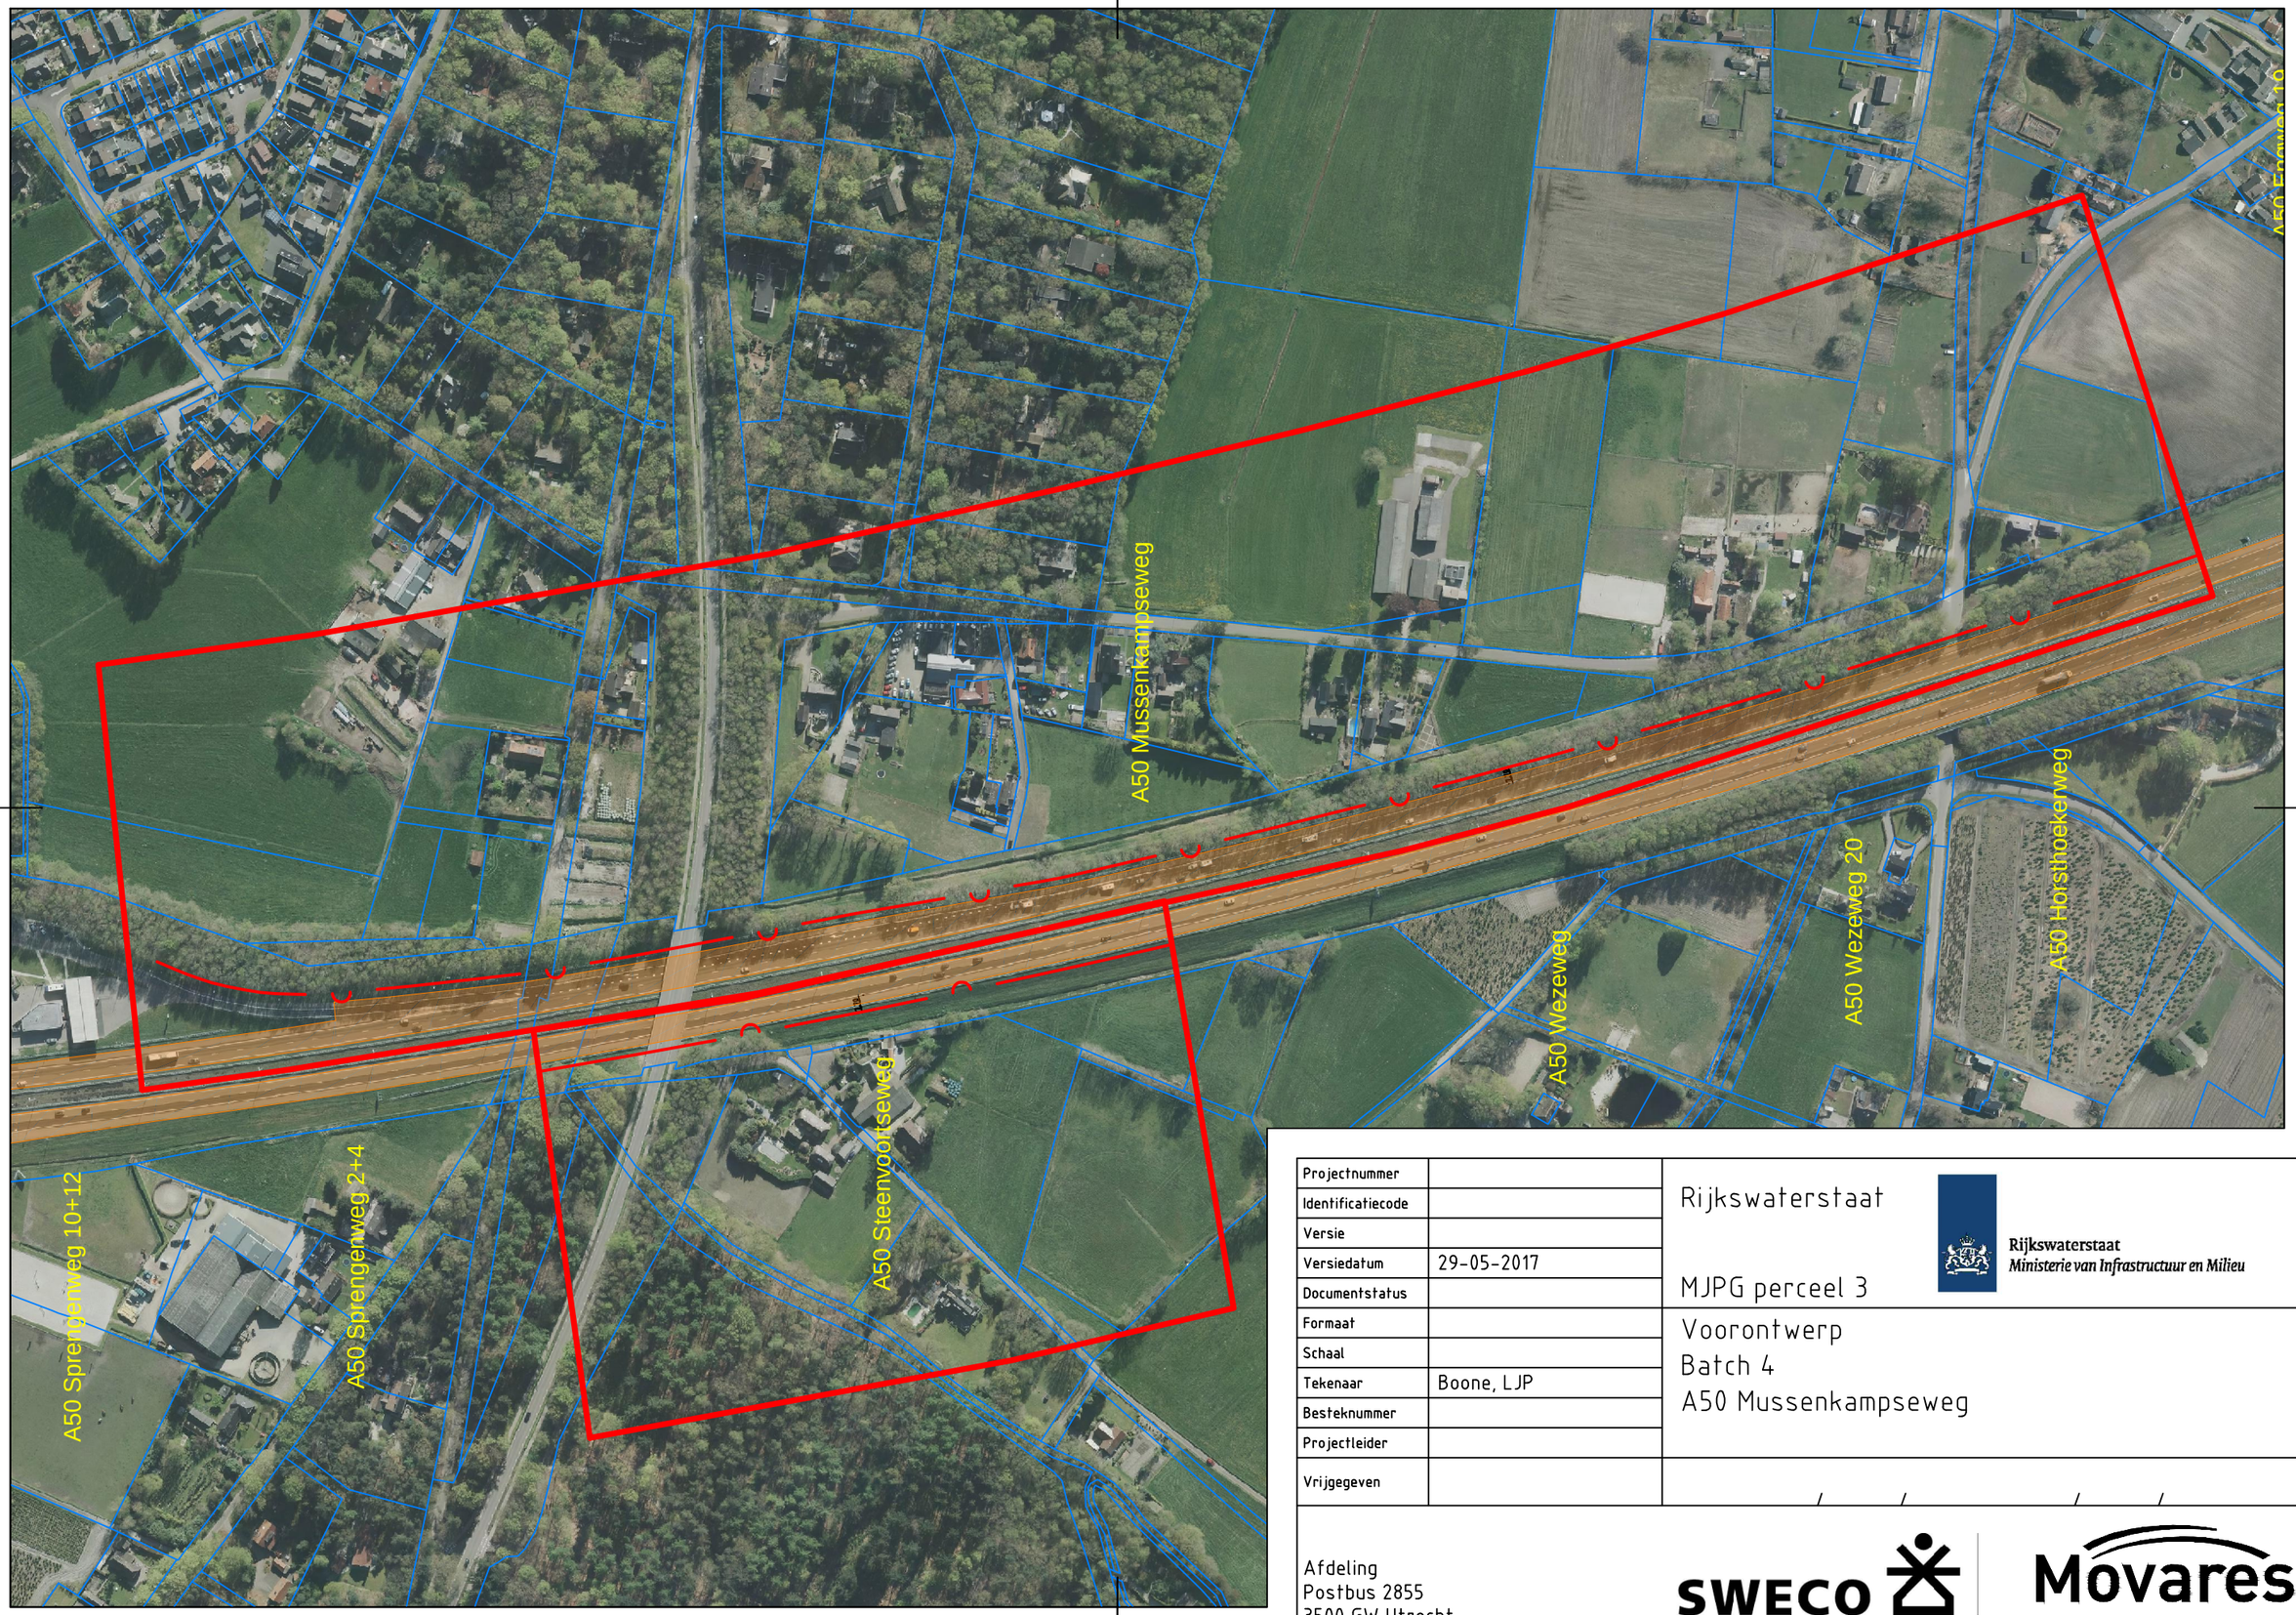


Projectnummer	
Identificatiecode	
Versie	
Versiedatum	29-05-2017
Documentstatus	
Formaat	
Schaal	
Tekenaar	Boone, LJP
Besteknummer	
Projectleider	
Vrijgegeven	

Rijkswaterstaat

MJPG perceel 3

Rijkswaterstaat
Ministerie van Infrastructuur en Milieu

Voorontwerp
Batch 4
A50 Mussenkampseweg

/ / / /

Afdeling
Postbus 2855
3500 GW Utrecht

SWECO | Movares

A3