

VERBOUWING DE GOEDE HERDER KERK AAN DE ALLEE 58 TE DINXPERLO

MAATVOERING IN HET WERK TE CONTROLEREN

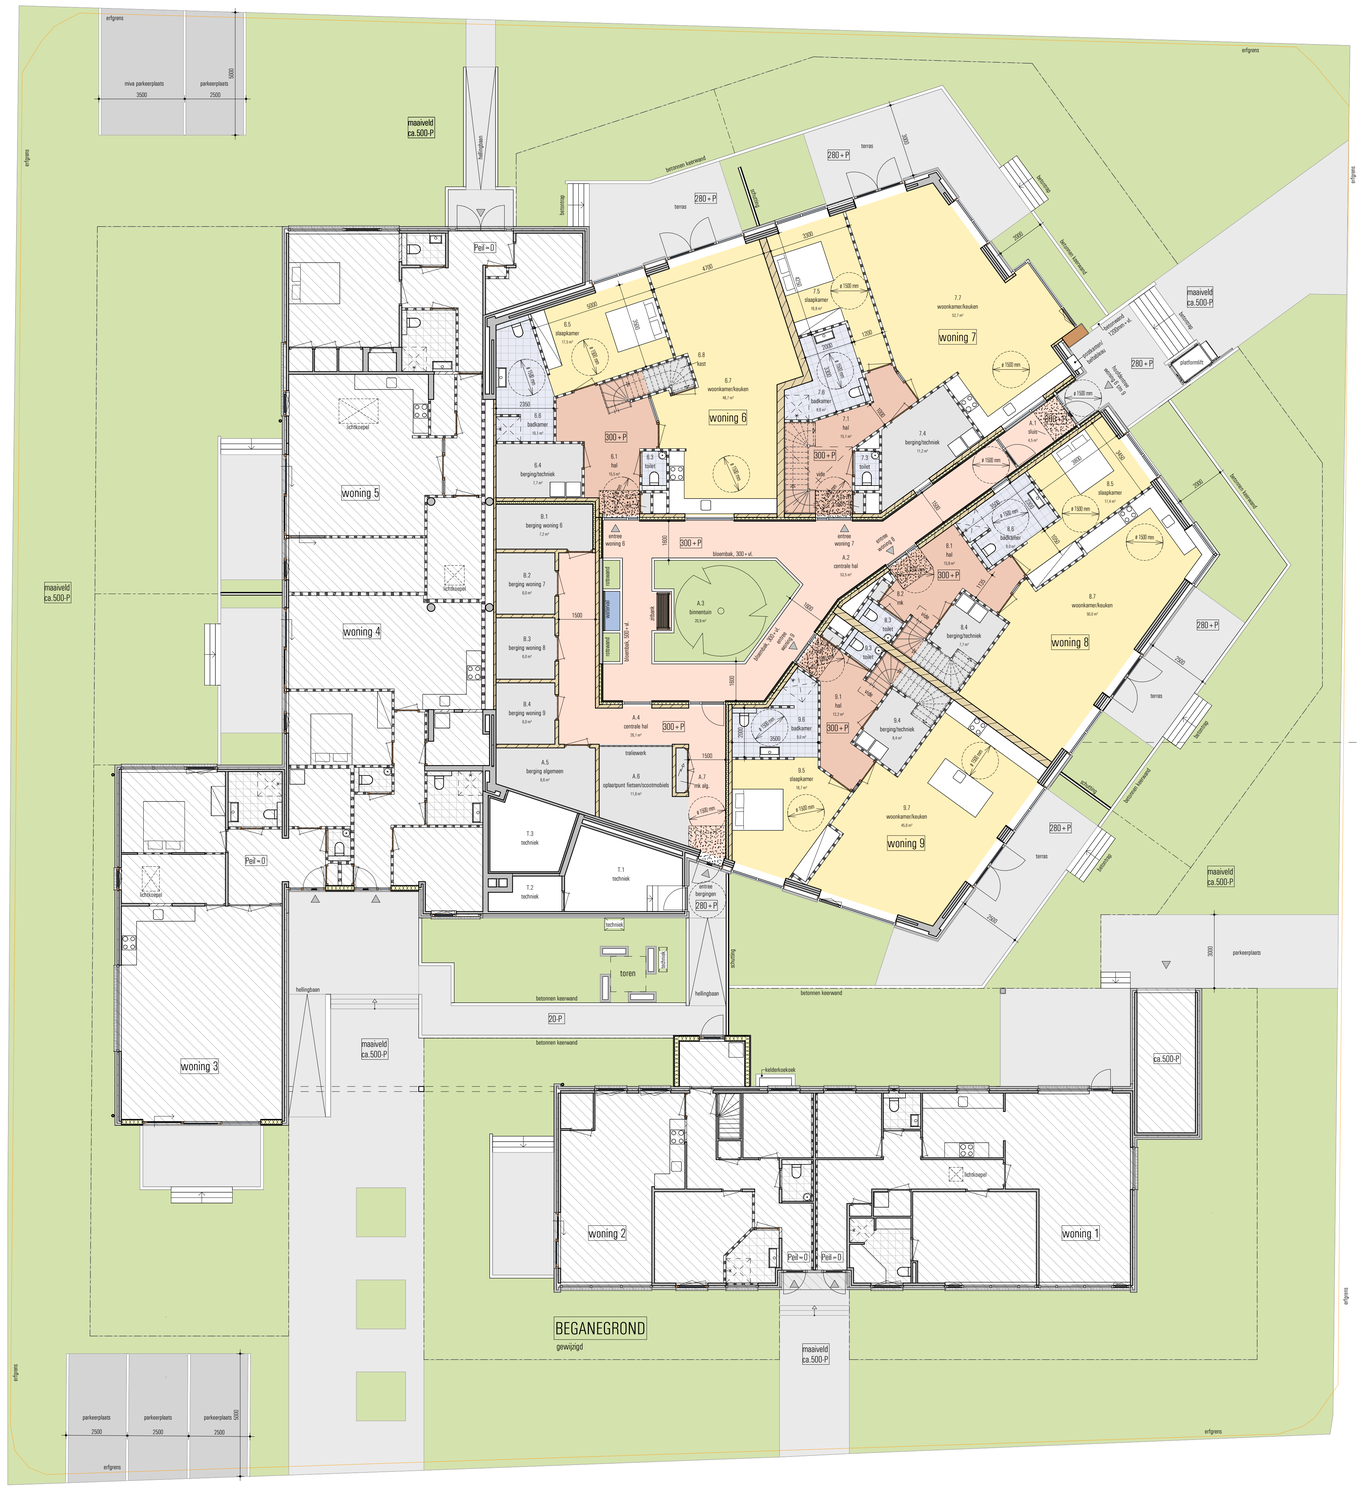

verdieping



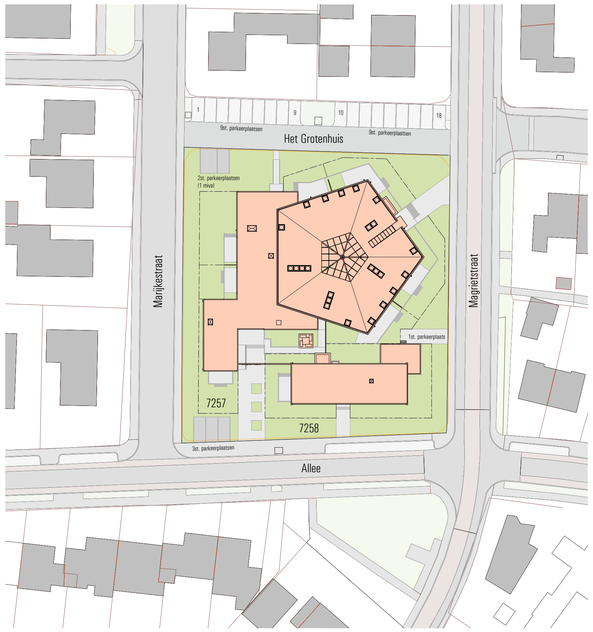



PERSPECTIEF 1



PERSPECTIEF 2

SITUATIE

plaatselijk bekend	: De Goede Herder kerk : Allee 58/58a te Dinxperlo
kadastrale gemeente	: Dinxperlo
sectie	: A
perceel	: 7257 / 7258
schaal	: 1:1000

ruimteoverzicht woning 6

Nr	Ruimte	Opp
6.1	hal	15,5 m²
6.2	mk	0,3 m²
6.3	toilet	1,6 m²
6.4	berging/techniek	7,7 m²
6.5	slaapkamer	17,5 m²
6.6	badkamer	10,1 m²
6.7	woonkamer/keuken	48,7 m²
6.8	kast	2,2 m²
6.9	overloop	9,5 m²
6.10	badkamer	5,5 m²
6.11	slaapkamer	9,0 m²
6.12	slaapkamer	15,9 m²
6.13	slaapkamer	20,0 m²
6.14	binnenterras	17,8 m²
		181,2 m²

ruimteoverzicht woning 7

Nr	Ruimte	Opp
7.1	hal	15,1 m²
7.2	mk	0,3 m²
7.3	toilet	1,6 m²
7.4	berging/techniek	11,2 m²
7.5	slaapkamer	16,8 m²
7.6	badkamer	8,6 m²
7.7	woonkamer/keuken	52,7 m²
7.8	overloop	13,0 m²
7.9	badkamer	7,0 m²
7.10	slaapkamer	9,9 m²
7.11	slaapkamer	12,7 m²
7.12	slaapkamer	11,8 m²
7.13	binnenterras	17,5 m²
		178,1 m²

ruimteoverzicht woning 8

Nr	Ruimte	Opp
8.1	hal	13,8 m²
8.2	mk	0,3 m²
8.3	toilet	1,8 m²
8.4	berging/techniek	7,7 m²
8.5	slaapkamer	17,4 m²
8.6	badkamer	8,0 m²
8.7	woonkamer/keuken	50,0 m²
8.8	overloop	13,9 m²
8.9	badkamer	5,5 m²
8.10	slaapkamer	9,8 m²
8.11	slaapkamer	7,8 m²
8.12	slaapkamer	10,2 m²
8.13	binnenterras	9,4 m²
		155,5 m²

ruimteoverzicht woning 9

Nr	Ruimte	Opp
9.1	hal	12,2 m²
9.2	mk	0,3 m²
9.3	toilet	1,5 m²
9.4	berging/techniek	6,4 m²
9.5	slaapkamer	18,7 m²
9.6	badkamer	9,0 m²
9.7	woonkamer/keuken	45,6 m²
9.8	overloop	10,8 m²
9.9	badkamer	5,5 m²
9.10	slaapkamer	9,8 m²
9.11	slaapkamer	12,0 m²
9.12	slaapkamer	12,7 m²
9.13	binnenterras	12,8 m²
		159,3 m²

Project:	Verbouwing De Goede Herder kerk aan de Allee 58 te Dinxperlo				
Onderwerp:	Voorlopig Ontwerp Woning 6 t/m 9 Begane grond, Verdieping & Situatie				
Opdrachtgever:	Bakker Gebouwen Beheer Silvolde B.V. Harbershoek 4 7064 AC Silvolde				
Schaal:	1:100				
Datum:	29-09-2023	Formaat:	841x1050		
Getekend:	DB	Gewijzigd:	d.d.:	d.d.:	d.d.:
Werknummer:	B847		d.d.:	d.d.:	d.d.:
Bladnummer:	VO-3		d.d.:	d.d.:	d.d.:

ERS² architecten bv
Stationsweg 25
7061 CT Terborg
Tel. +31 (0) 315 32 30 70
info@ers.nl www.ers.nl

CAD tekening, GEEN handmatige wijzigingen toegestaan