

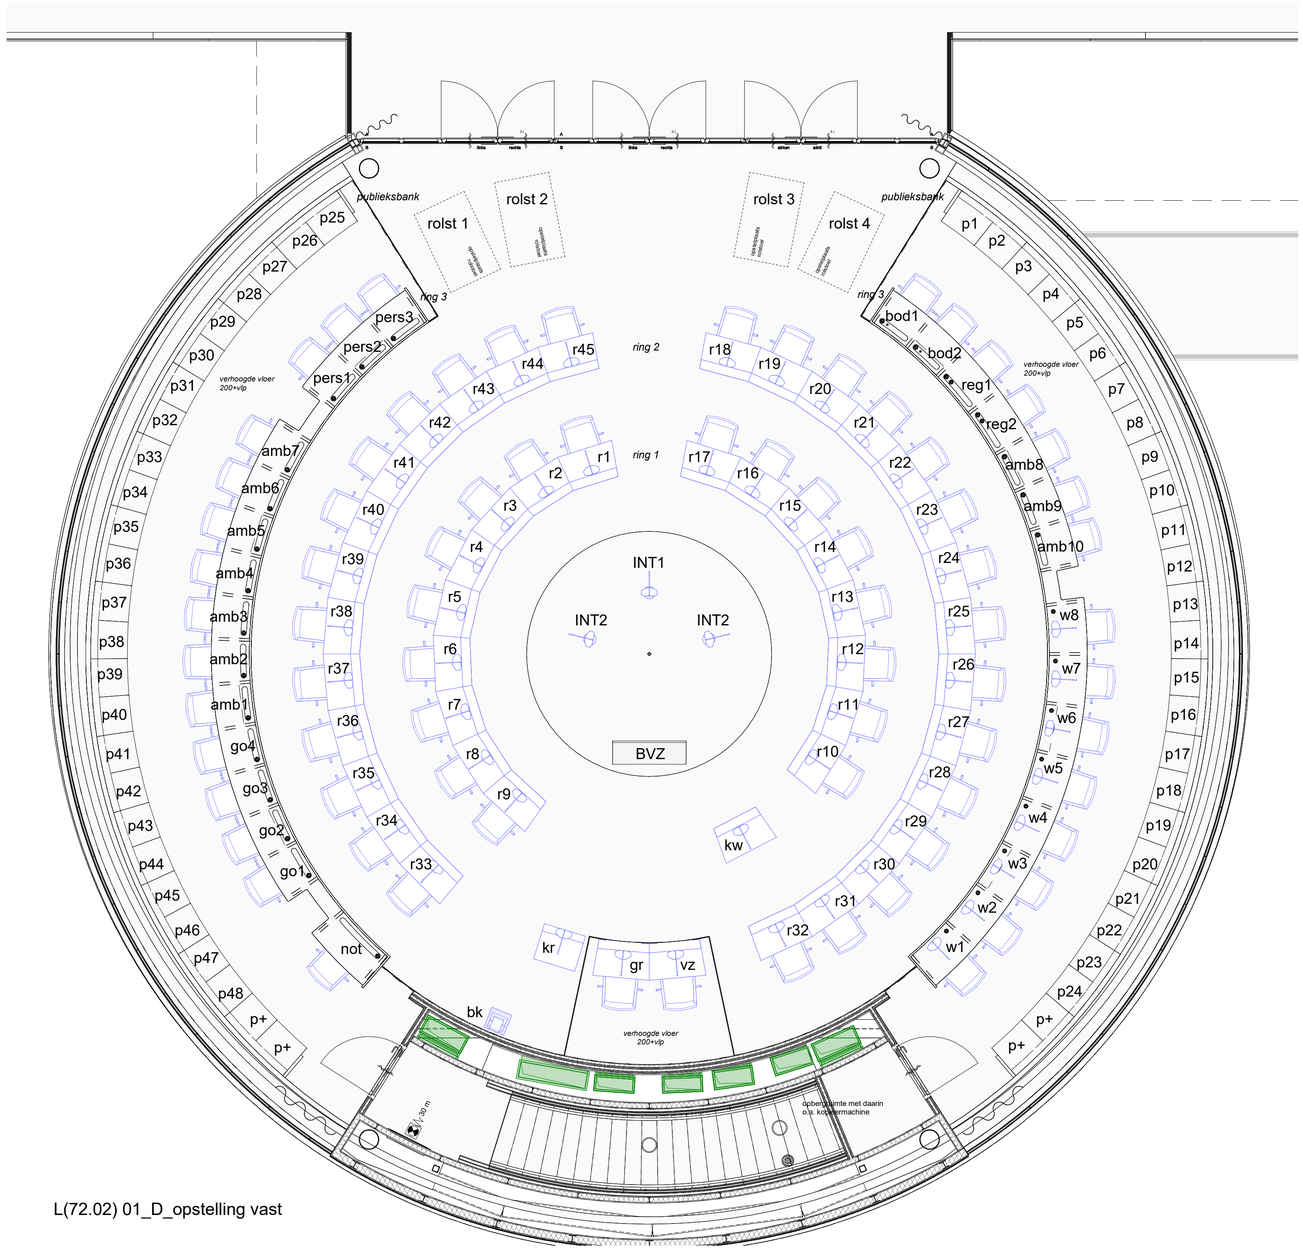


L(72.02) 01_D_opstelling vast

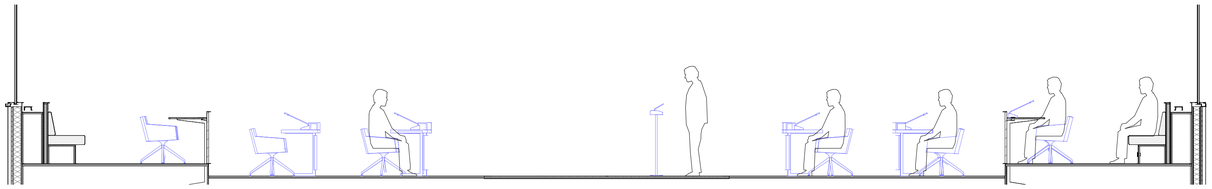

L(72.02) doorsnede D

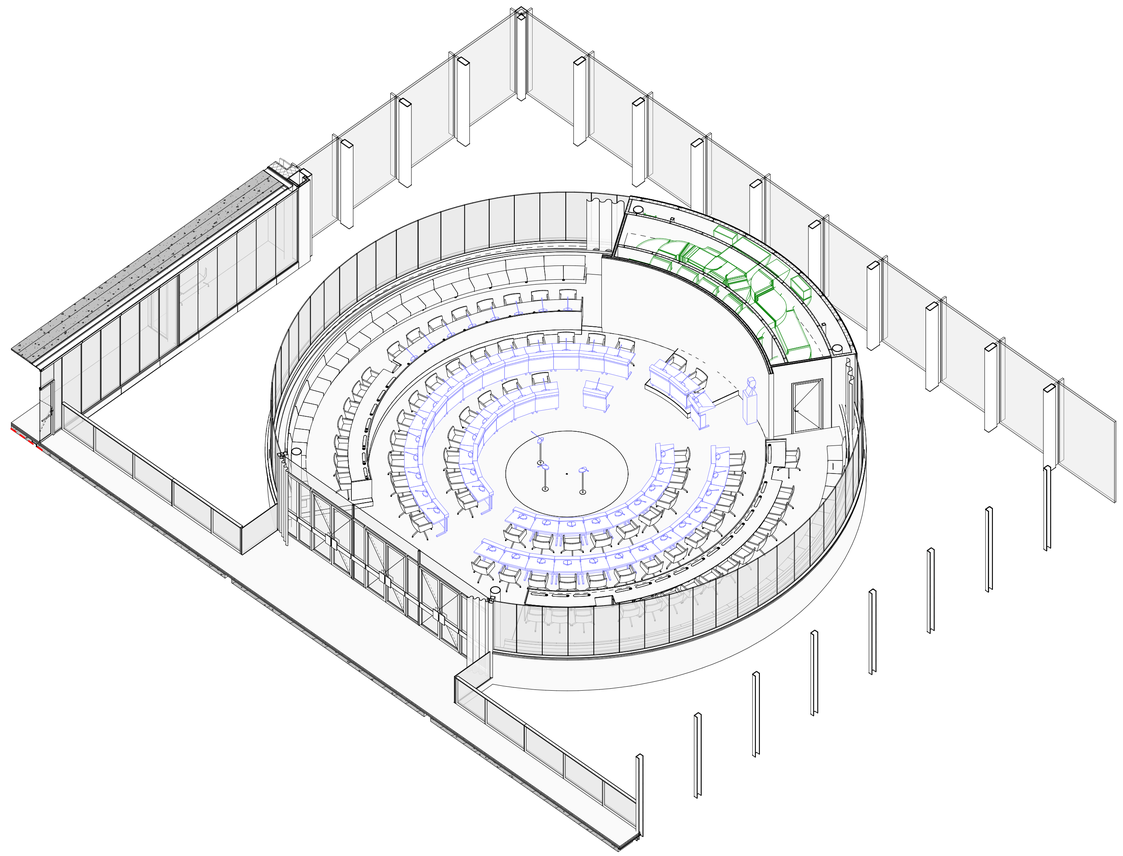

meubilair, hergebruik vs nieuw

ring 1 & 2	- hergebruik bestaand meubilair
ring 3	- nieuw te maken meubilair
publieksbank	- nieuw te maken meubilair

verklaring afkortingen

vz	- voorzitter
gr	- griffier
r	- raadslid
w	- wethouder
go	- griffie ondersteuning
not	- notulist
bod	- bode
reg	- regie
amb	- ambtenaar
pers	- pers
INT	- interruptiepost
kr	- katheder raadsleden
kw	- katheder wethoduers
p	- zitplaats publiek
p+	- publiek zitplaats met beperkt zicht
rolst	- opstelplaats rolstoel
BVZ	- beeldscherm voorzitter
bk	- buste Koning

NB:
voor nieuw te maken raadzaalmeubilair zie tekeningen:
L(72.04) bank raadzaal
L(72.05) tafel 3e ring raadzaal
L(72.06) podium raadzaal

architectenbureau
cepezed b.v.

ezelsveldlaan 61
2611 rv delft nl
t +31 15 215 0000

post@cepezed.nl
www.cepezed.nl

opdrachtgever
gemeente Haarlemmermeer
werk
gemeentehuis Haarlemmermeer
fase
wabo
datum
01/12/23
schaal
1:50
formaat
A1
getekend
mbr
gecontroleerd
sbl
gewijzigd
02/02/24

tekening
raadzaal overzicht

1226
L(72.02)

cepezed