


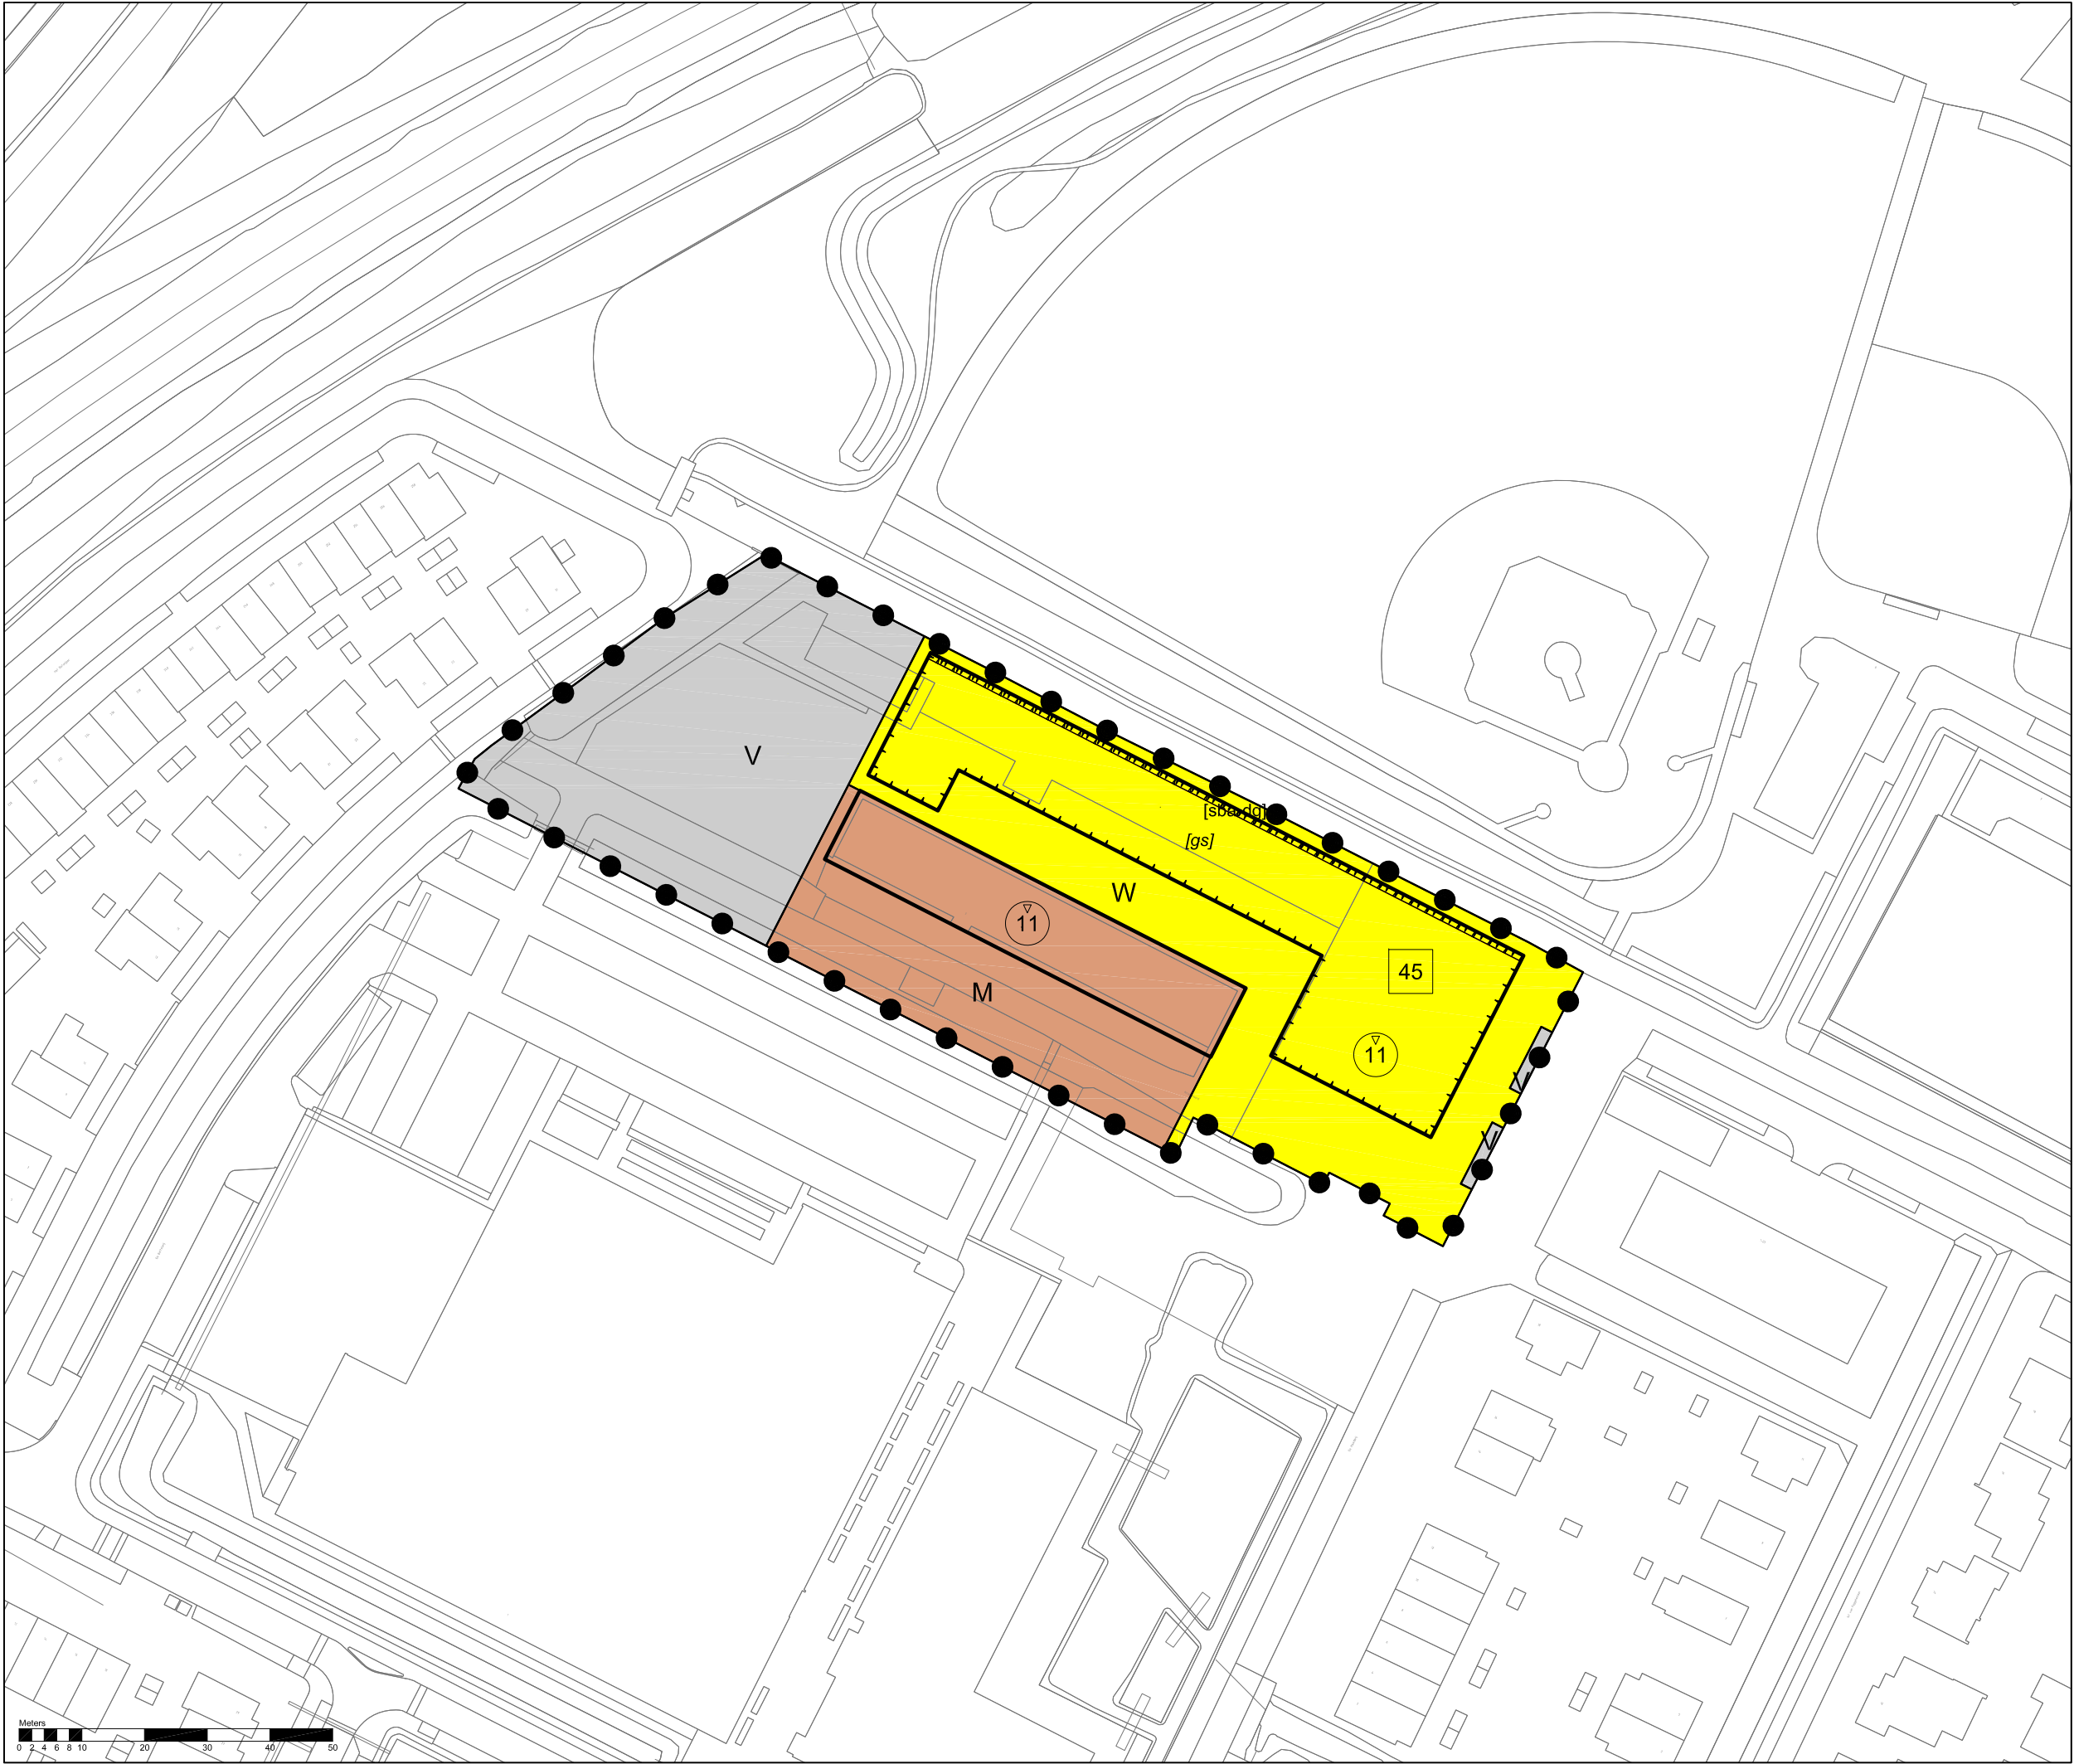

Legenda

Plangebied

Plangrens

Enkelbestemmingen

M Maatschappelijk

V Verkeer

W Wonen

Bouwvlakken

bouwvlak

Bouwaanduidingen

[gs] gestapeld

[sba-dg] specifieke bouwaanduiding -
dove gevel

Maatvoeringen

45 maximum aantal wooneenheden

11 maximum bouwhoogte (m)

Bestemmingsplan Rietschuurhof, Dlemen gemeente Dlemen

schaal: 1:1000
datum: 21 november 2024
projectnummer: SR230108
formaat: A3
aantal bladen: 1
bladnummer: 1
identificatienr. NLIMR0.0384.BPrietschuurhof-OW01

volgde versie: 12 november 2024
voortontwerp: -
ontwerp: -
vaststelling: -

