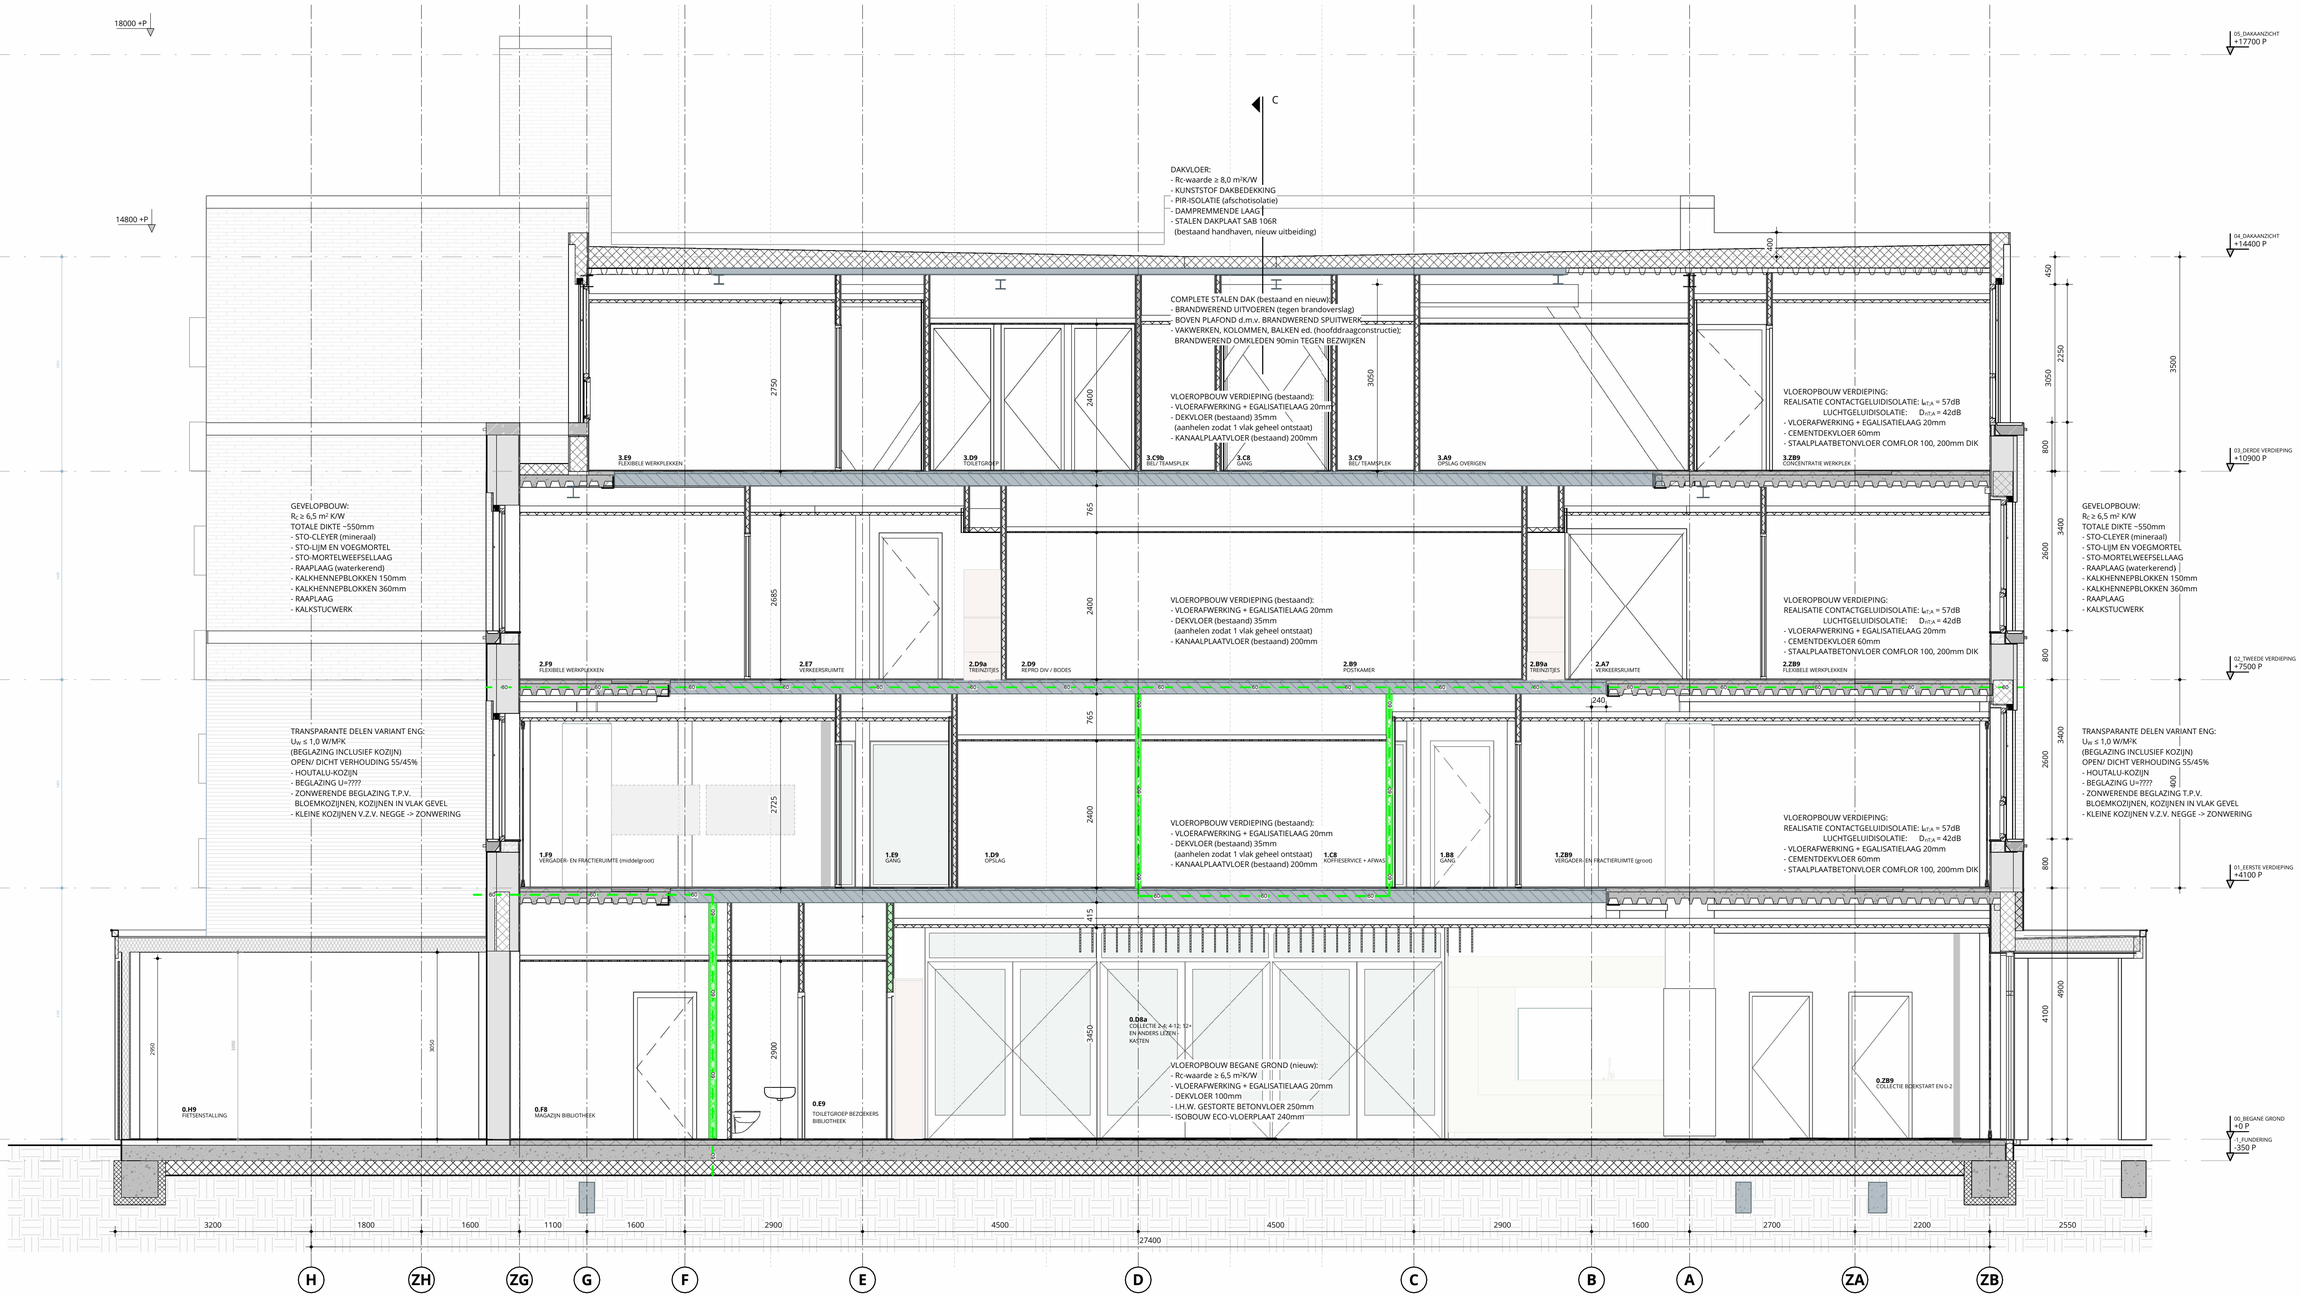


DE TWEE SNOEKEN	**HUIS VAN DE GEMEENTE VIJFHEERENLANDEN**	SCHAAL: 1 : 50	DATUM: 22-01-2024
	DEFINITIEF ONTWERP		WIJZ:
	DEFINITIEF		WIJZ:
	DOORSNEDE B-B	PROJECTNUMMER 22061	TEKENINGNUMMER DO-201