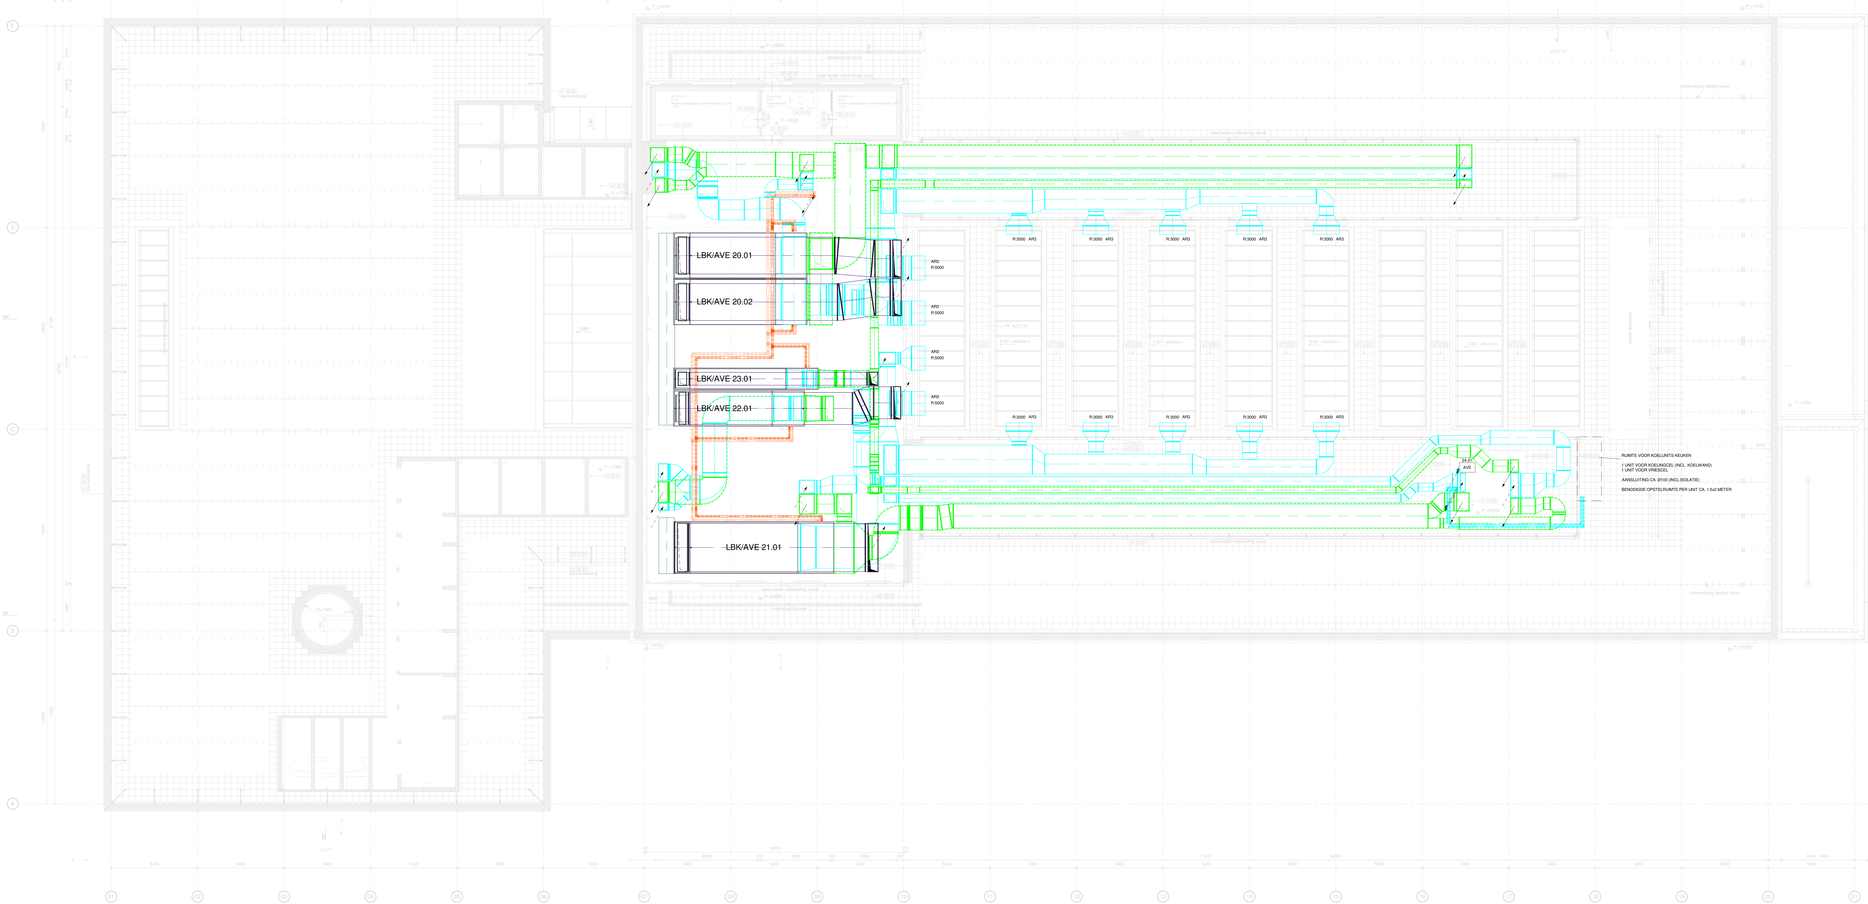

CONCEPT

INSTALLATIES
BOUWFYSICA
ENERGIE

Wassenaarseweg 30
2596 CJ Den Haag
T 070 346 83 00

www.halmos.nl
halmos@halmos.nl
F 070 345 68 10

HALMOS
ADVISEURS

PROJECT:

GEMEENTEHUIS HAARLEMMERMEER TE HOOFDDORP

OMSCHRIJVING:	WERKTUIGBOUWKUNDIGE INSTALLATIES 5e VERDIEPING	FORMAAT: A0+ / SCHAAL: 1 : 100	DATUM: 02-02-2024 / FASE:
ARCHITECT:	Architectenbureau cepezed b.v.	GETEKEND: LPL / BOUWDEEL:	T.O. / PROJECTNUMMER: 3127050
WIJZIGINGEN: A	B: C:	BOUWJAAR: 1	DISCIPLINE: W / TEKENING NUMMER: PW-10-05

BESTANDSNAAM: P:\01_Gemeentehuis Haarlemmermeer_HLM_R2023.rvt