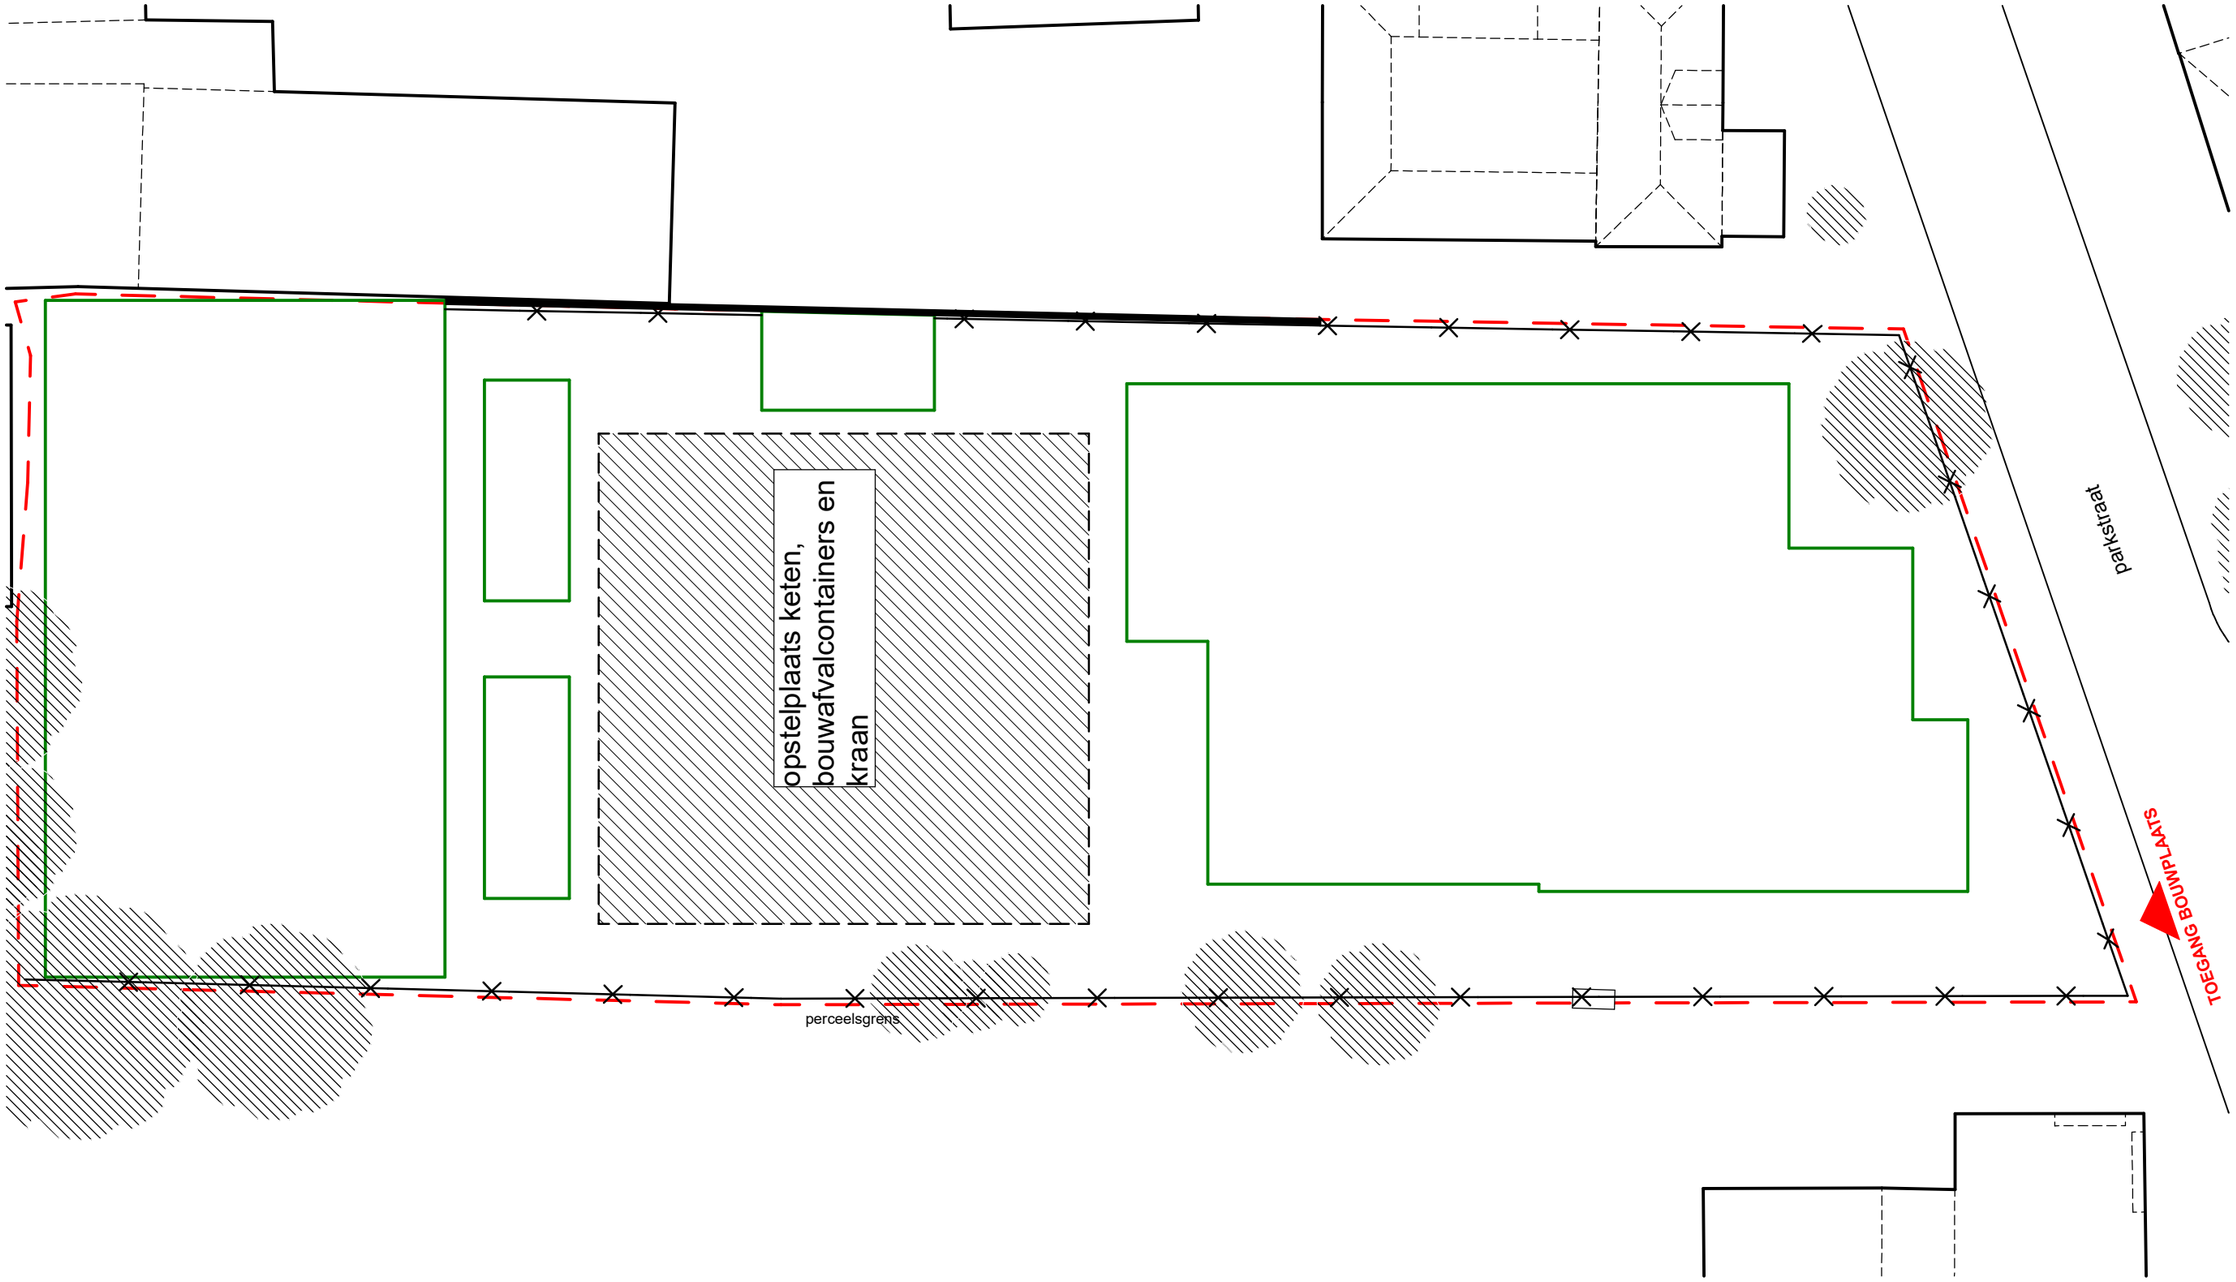


renvooi

perceelsgrens

projectie toekomstige bebouwing

bouwhek

KRAFT
ARCHITECTEN

Westervoortsedijk 73 HE
6827 AV, Arnhem
+31(0)26 2862 1917
info@kraftarchitecten.nl
www.kraftarchitecten.nl

project
Appartementen Parkstraat

plaats	**Velp**
project. nr.	**19-170**
fase	**05**
opdr.	**Florin Velp B.V.**

onderdeel
Bouwplaatsinrichting

formaat	**A3**	getekend	**jk**
schaal			**1:250**
datum			**21-12-2020**
status			**Definitief**
wijz. A			
wijz. B			
wijz. C			

bladnummer
BA-000