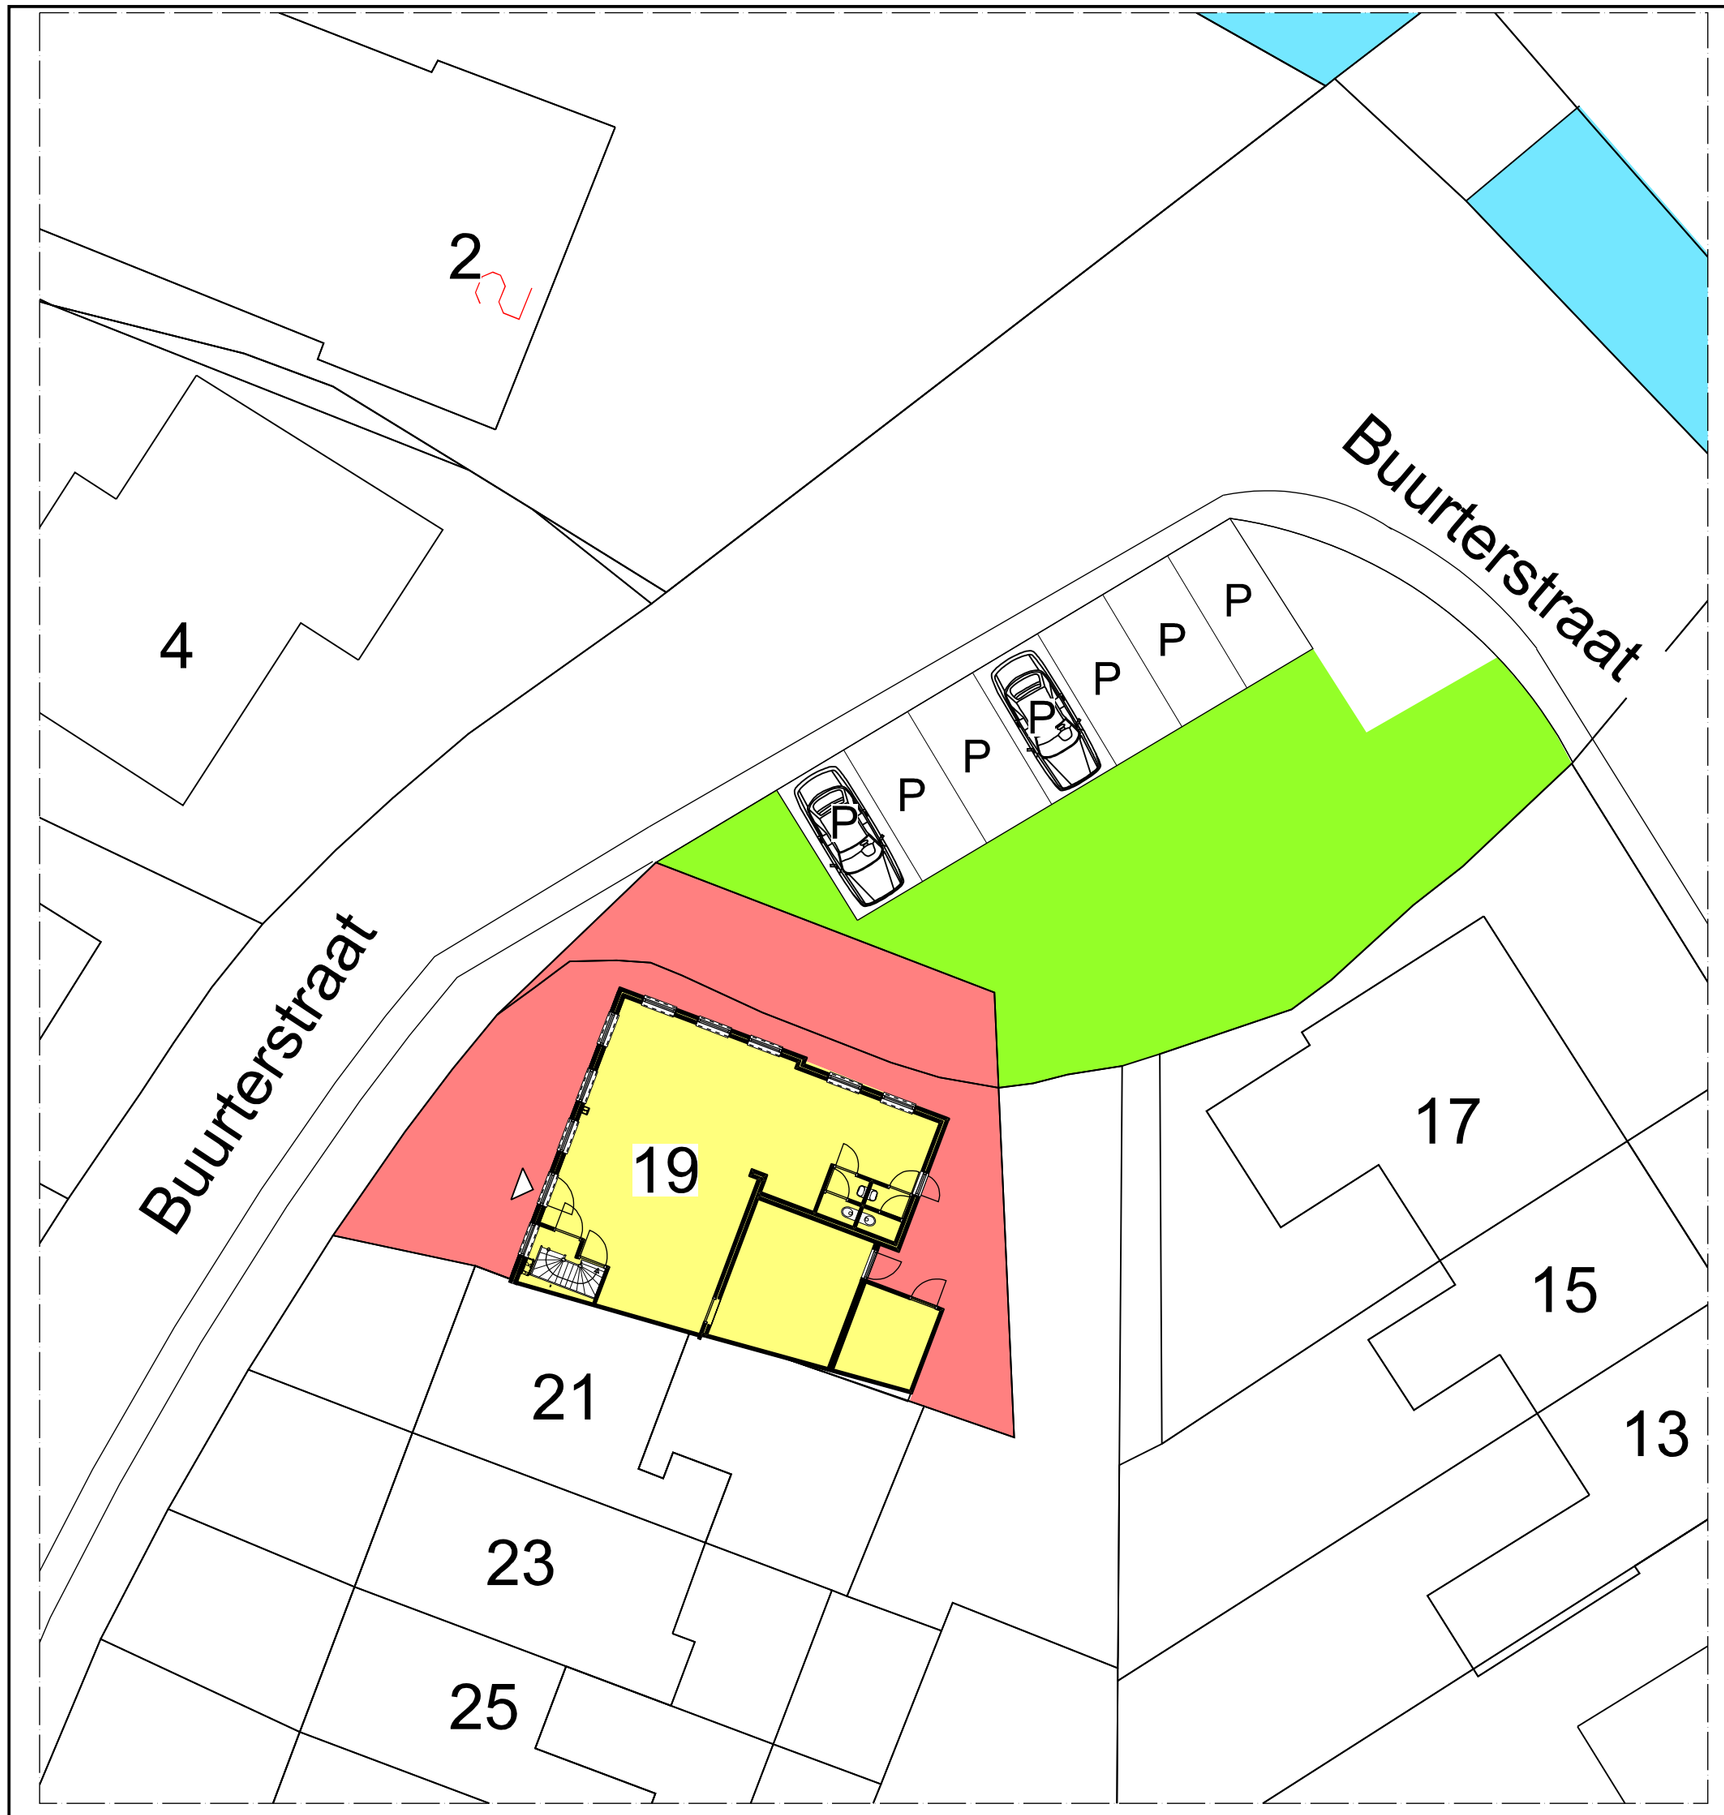

Bestaand
Restaurant met woonhuis

Situatie 1:200
Kadastraal bekend gemeente Waterland
Sectie C nr 366
Adres Buurterstraat 19
Postcode 1156 AP
Plaats Marken

bebouwd opp. bestaand 119m2
bebouwd opp. nieuw 127m2

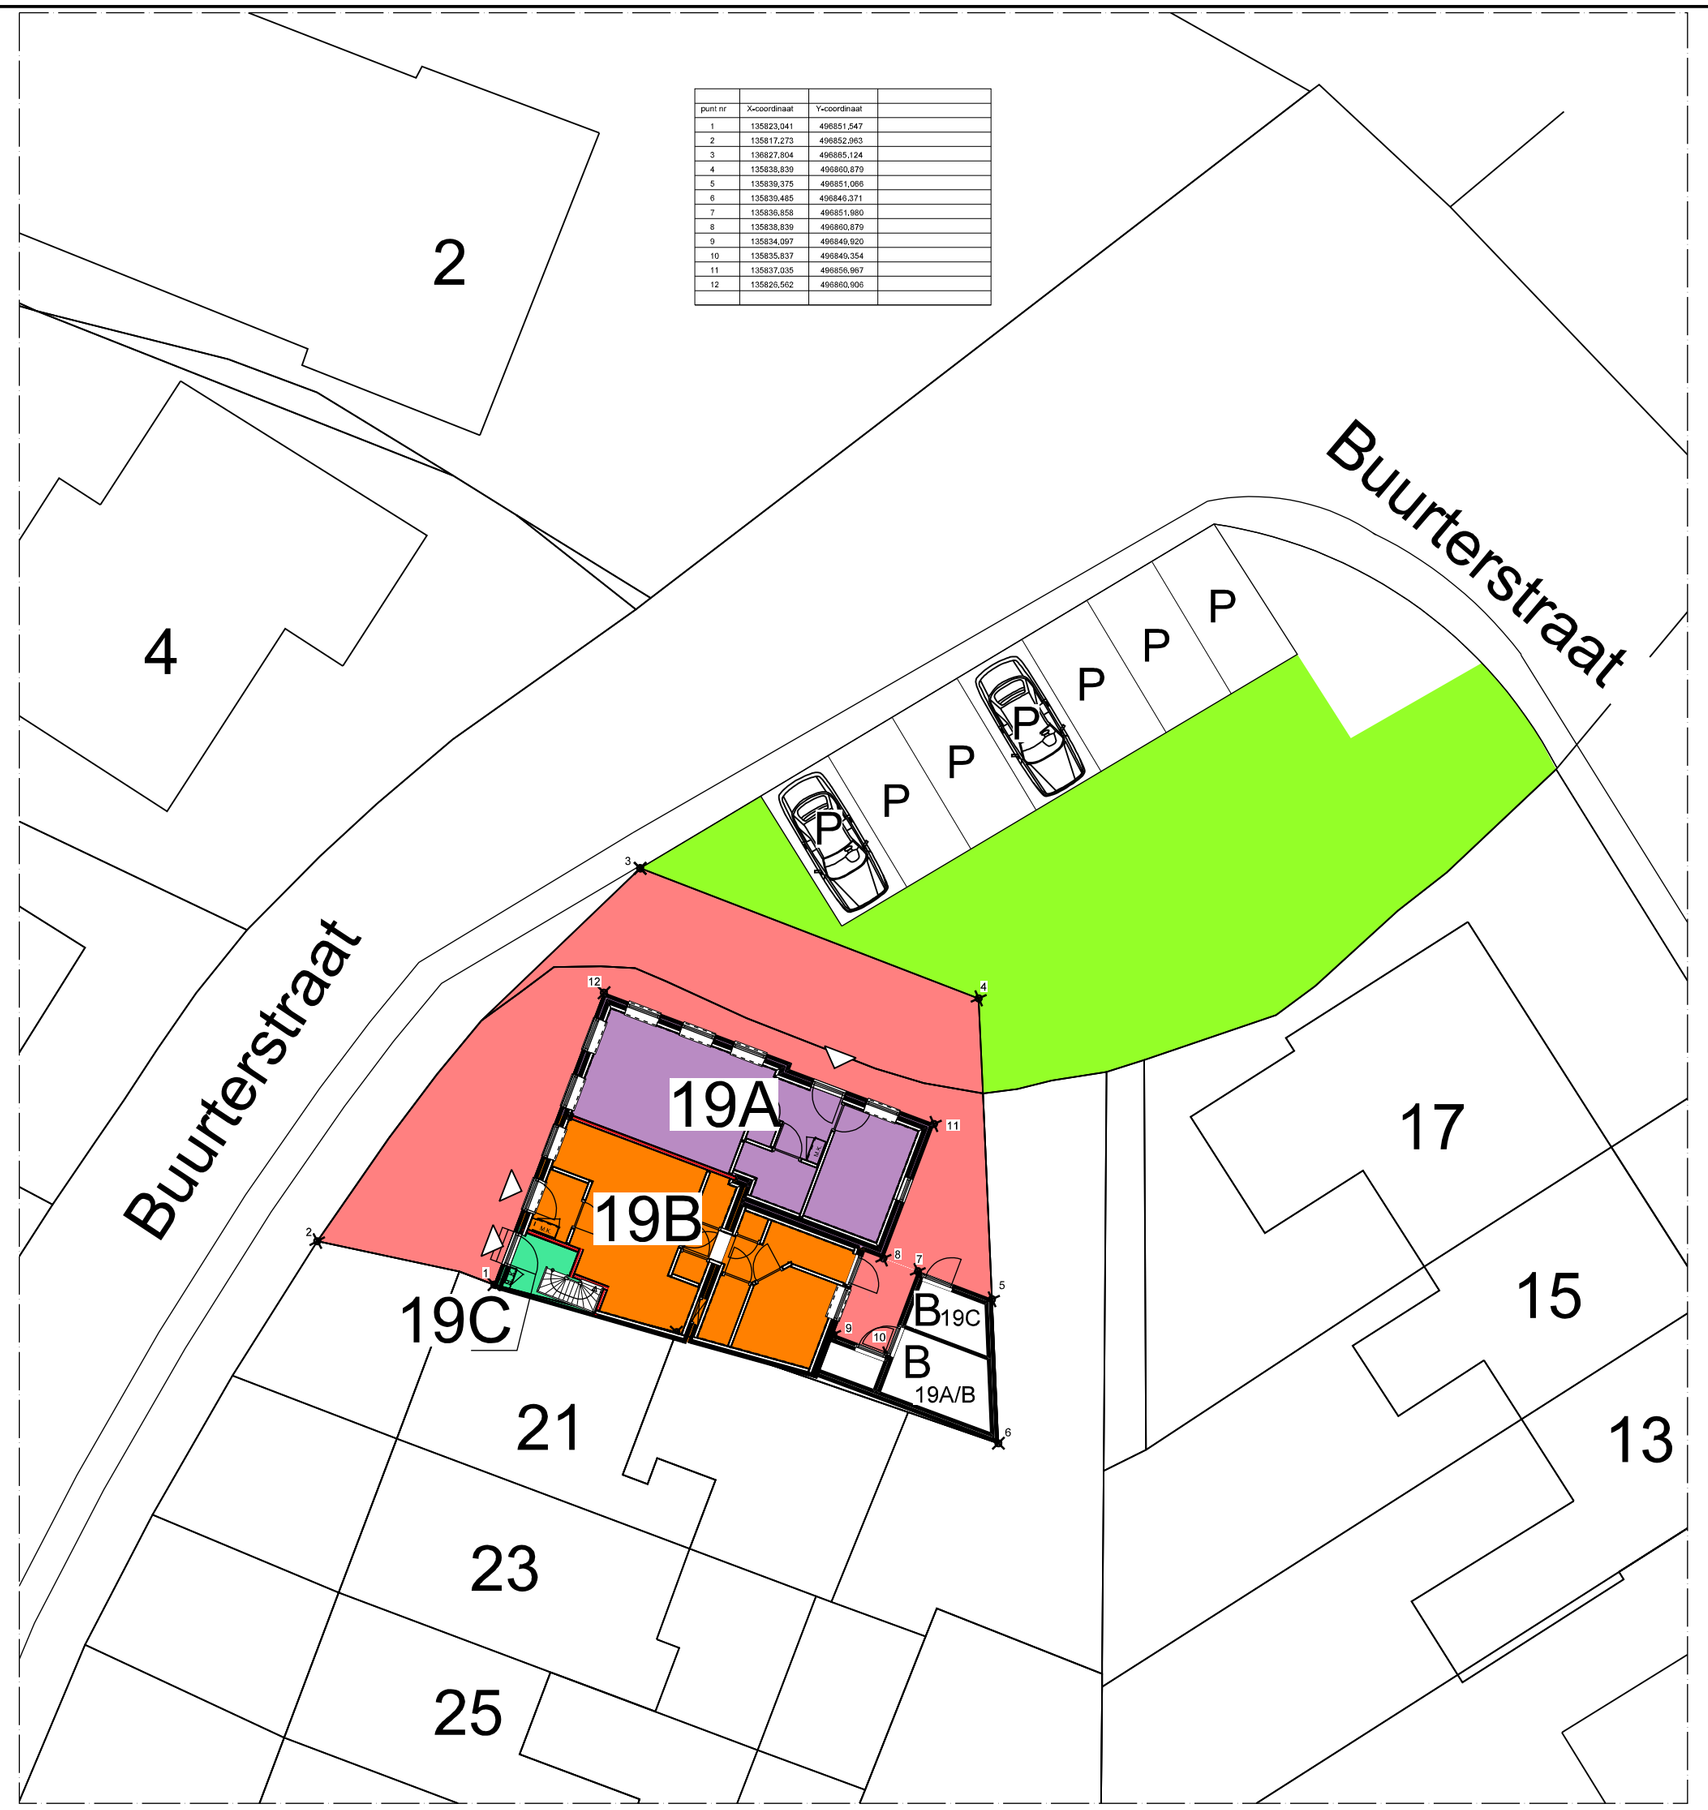

Nieuw
3 woningen

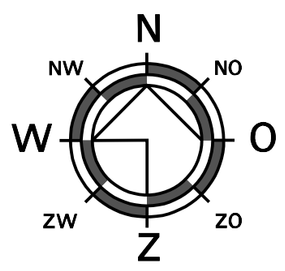

A parkeervakken eigen terrein vervallen

Alle maatvoering i.h.w. bepalen c.q. controleren

gewijzigd	A 25-08-2025	B 02-12-2025

project	Verbouwing Buurterstraat 19 Marken
opdrachtgever	Dhr. R.Kuiper
omschrijving	Aanvraag omgevingsvergunning Situatie bestaand en nieuw

Brandweer Veiligheidsregio Zaanstreek-Waterland
Datum: 29-01-2026
Akkoord: RvdN
Voorwaarden:

W3 ARCHITECTEN EN INGENIEURS BV
Wagengouw 12
1151 EG Broek in Waterland
tel. 020-4031391
email:w3@wadman.nl

refs	25002-do1/si1	formaat	A2
schaal	1:200		
getekend	nha	datum	17-04-2025

werk 25040
tekening Si-01