

Legenda

Uitgeefbaar	26.368 m²
Bebouwing	6.283 m²
Verharding - wegen	3.392 m²
Verharding - woonpad	2.889 m²
Verharding - parkeren	1.555 m²
Verharding - voetpad	3.335 m²
Inritten	91 m²
Groen	9.098 m²
Wadi	5.140 m²
Water	309 m²
Bomen bestaand	
Bomen nieuw	

Gemeente Raalte

SP Heino Molenweg

Stedenbouwkundig plan

projectnummer	datum
2750-100	26-02-2021
schaal	bladformaat
1:1000	A2

VOLLMER & PARTNERS
stedebouw en landschap



Legenda

Uitgeefbaar	26.368 m²
Bebouwing	6.283 m²
Verharding - wegen	3.392 m²
Verharding - woonpad	2.889 m²
Verharding - parkeren	1.555 m²
Verharding - voetpad	3.335 m²
Inritten	91 m²
Groen	9.098 m²
Wadi	5.140 m²
Water	309 m²
Bomen bestaand	
Bomen nieuw	

Gemeente Raalte

SP Heino Molenweg

Stedenbouwkundig plan

projectnummer	datum
2750-100	26-02-2021
schaal	bladformaat
1:1000	A3

VOLLMER & PARTNERS
stedebouw en landschap



Legenda

Uitgeefbaar	26.368 m²
Bebouwing	6.283 m²
Verharding - wegen	3.392 m²
Verharding - woonpad	2.889 m²
Verharding - parkeren	1.555 m²
Verharding - voetpad	3.335 m²
Inritten	91 m²
Groen	9.098 m²
Wadi	5.140 m²
Water	309 m²
Bomen bestaand	
Bomen nieuw	

Gemeente Raalte

SP Heino Molenweg

Stedenbouwkundig plan

projectnummer	datum
2750-100	26-02-2021
schaal	bladformaat
1:1000	A3

VOLLMER & PARTNERS
stedebouw en landschap

Legenda

Rijwoningen sociale huur/koop	20
Rijwoningen koop	26
Twee-onder-een-kap	24
Vrijstaand smal	5
Vrijstaand breed	13
CPO	ca. 11
	99


Gemeente Raalte

SP Heino Molenweg

Programma

projectnummer	datum
2750-100	26-02-2021
schaal	bladformaat
1:1000	A3

VOLLMER & PARTNERS
stedebouw en landschap

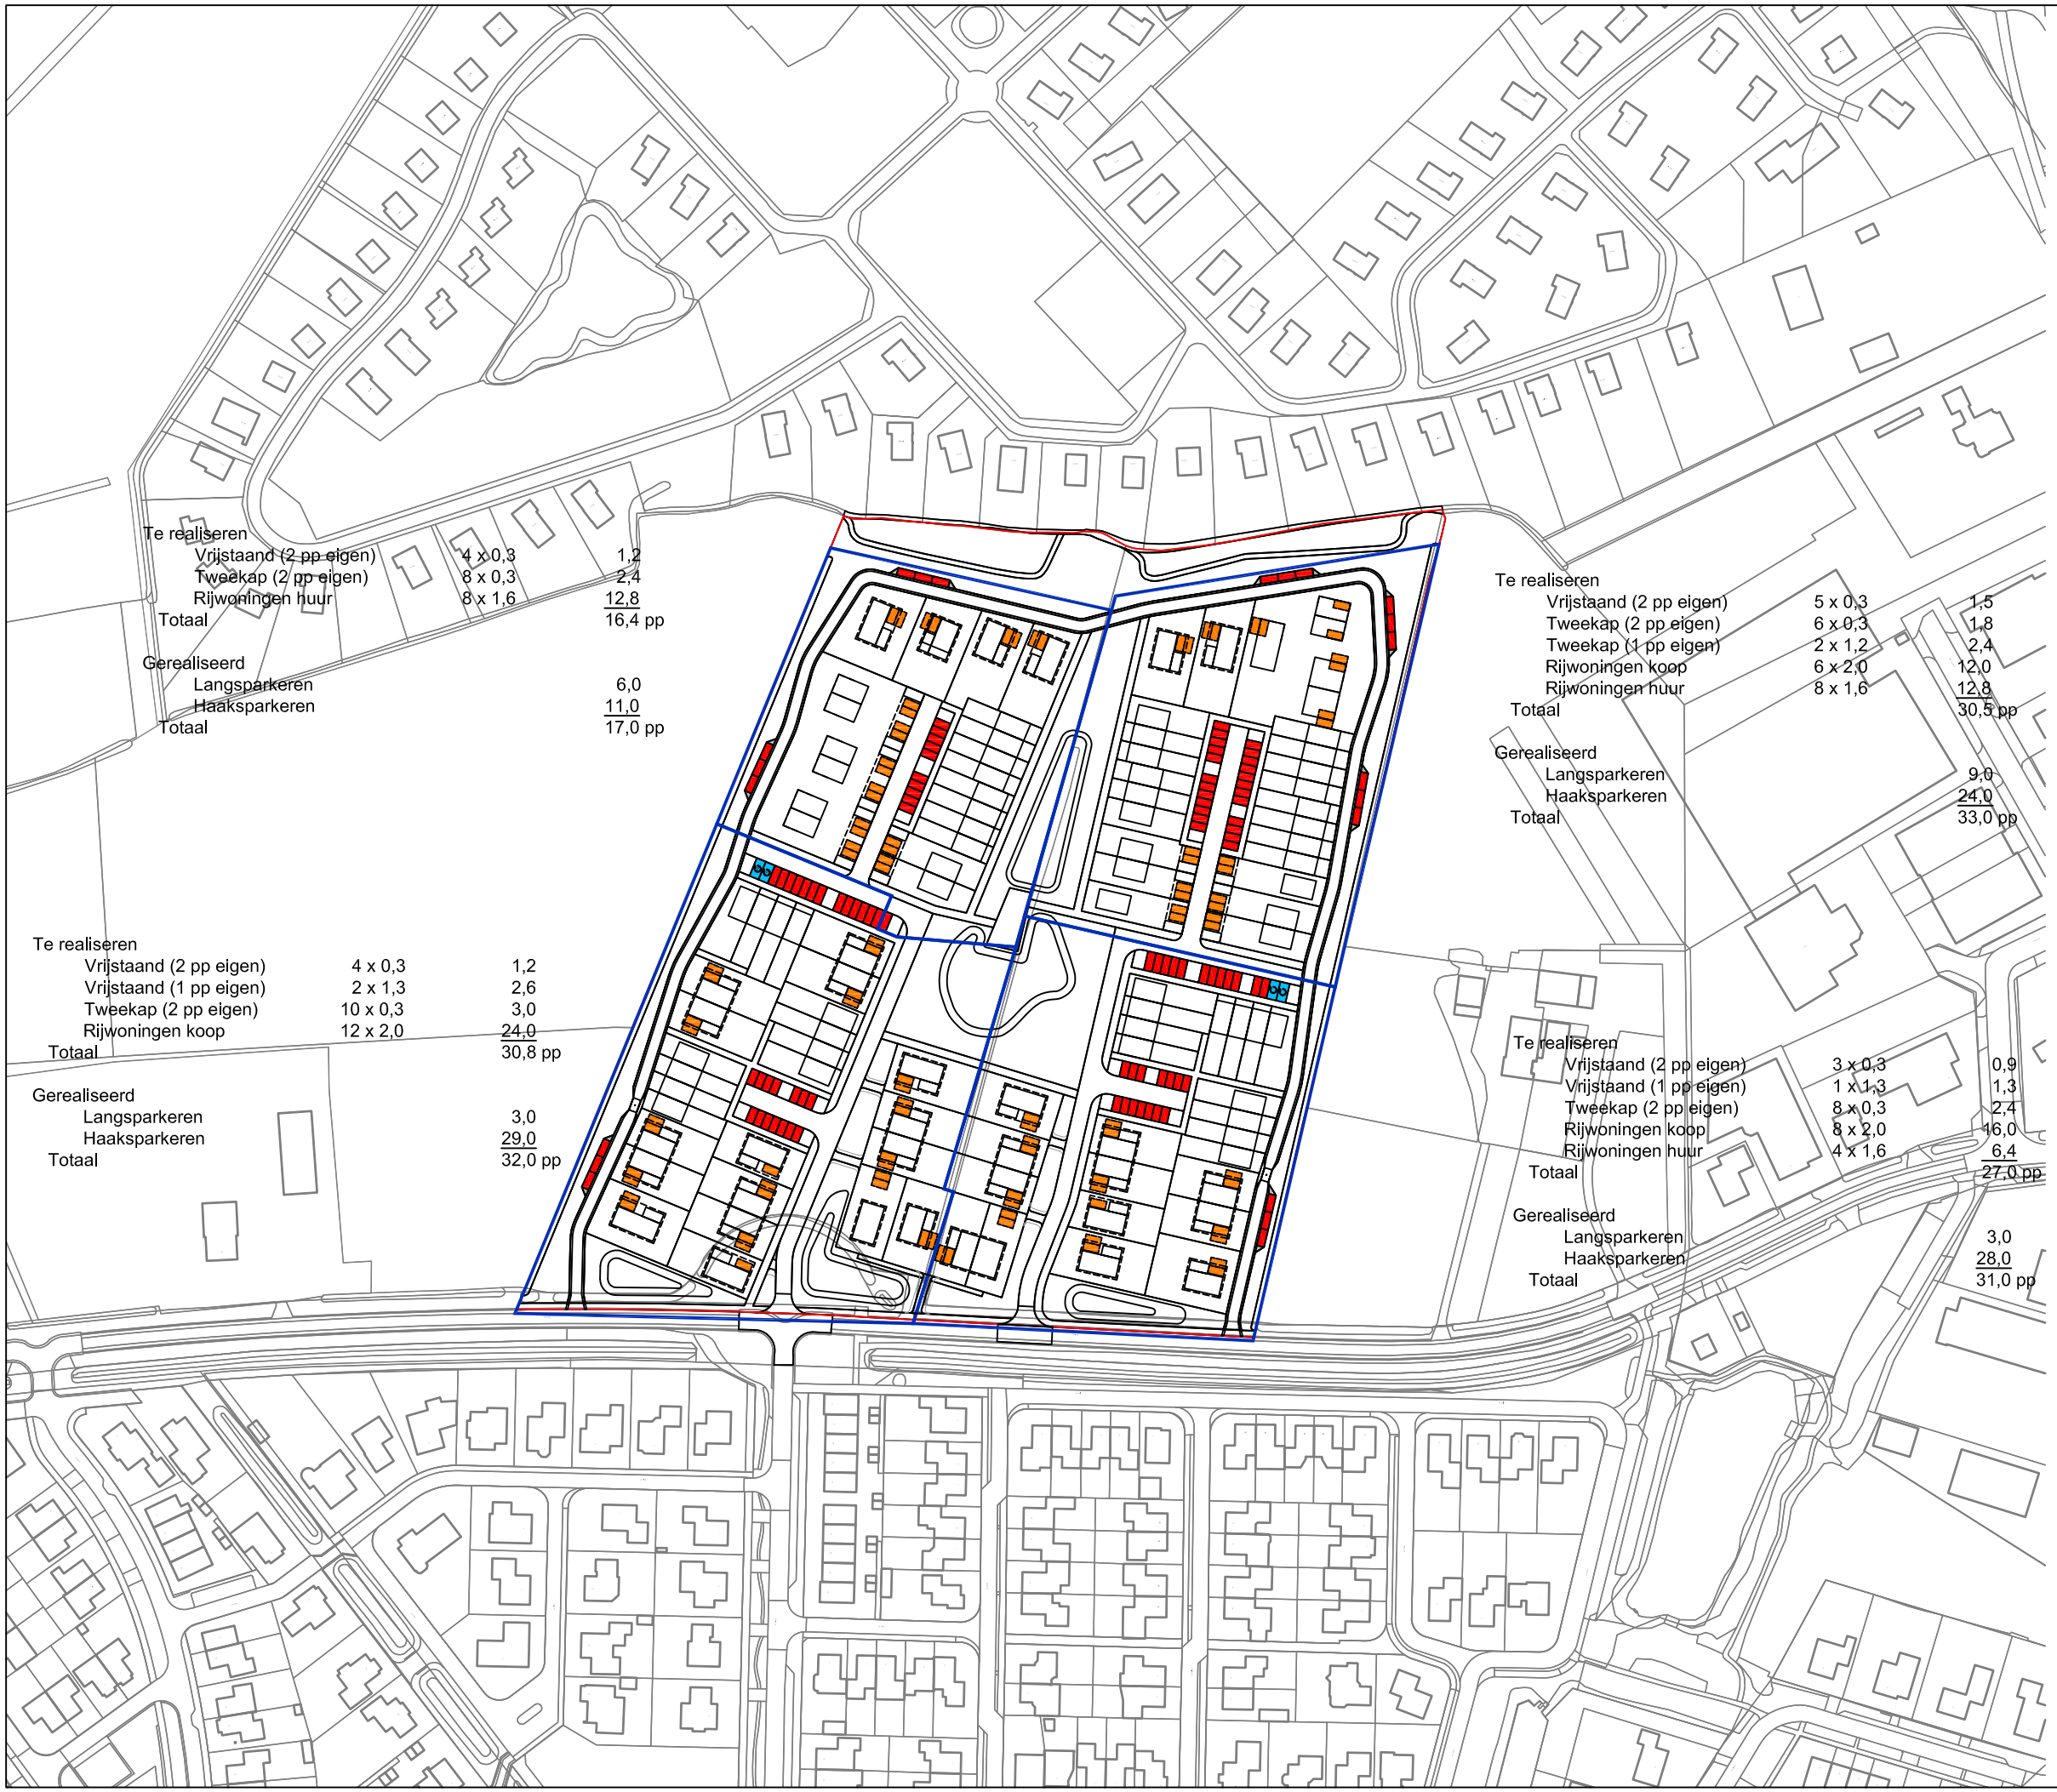

Gemeente Raalte

SP Heino Molenweg

Parkeren

projectnummer	datum
2750-100	26-02-2021
schaal	bladformaat
1:2000	A3

VOLLMER & PARTNERS
stedebouw en landschap

Legenda

- Drainagebuis
- 2,5 m obstakelvrije ruimte bomen
- Slokop/inspectieput
- Wadi/greppel
- Bomen bestaand
- Bomen nieuw

Gemeente Raalte

SP Heino Molenweg

Wadi-drainage

projectnummer	datum
2750-100	26-02-2021
schaal	bladformaat
1:1000	A3

VOLLMER & PARTNERS
stedebouw en landschap