


SITUATIE NIEUW
1 : 500

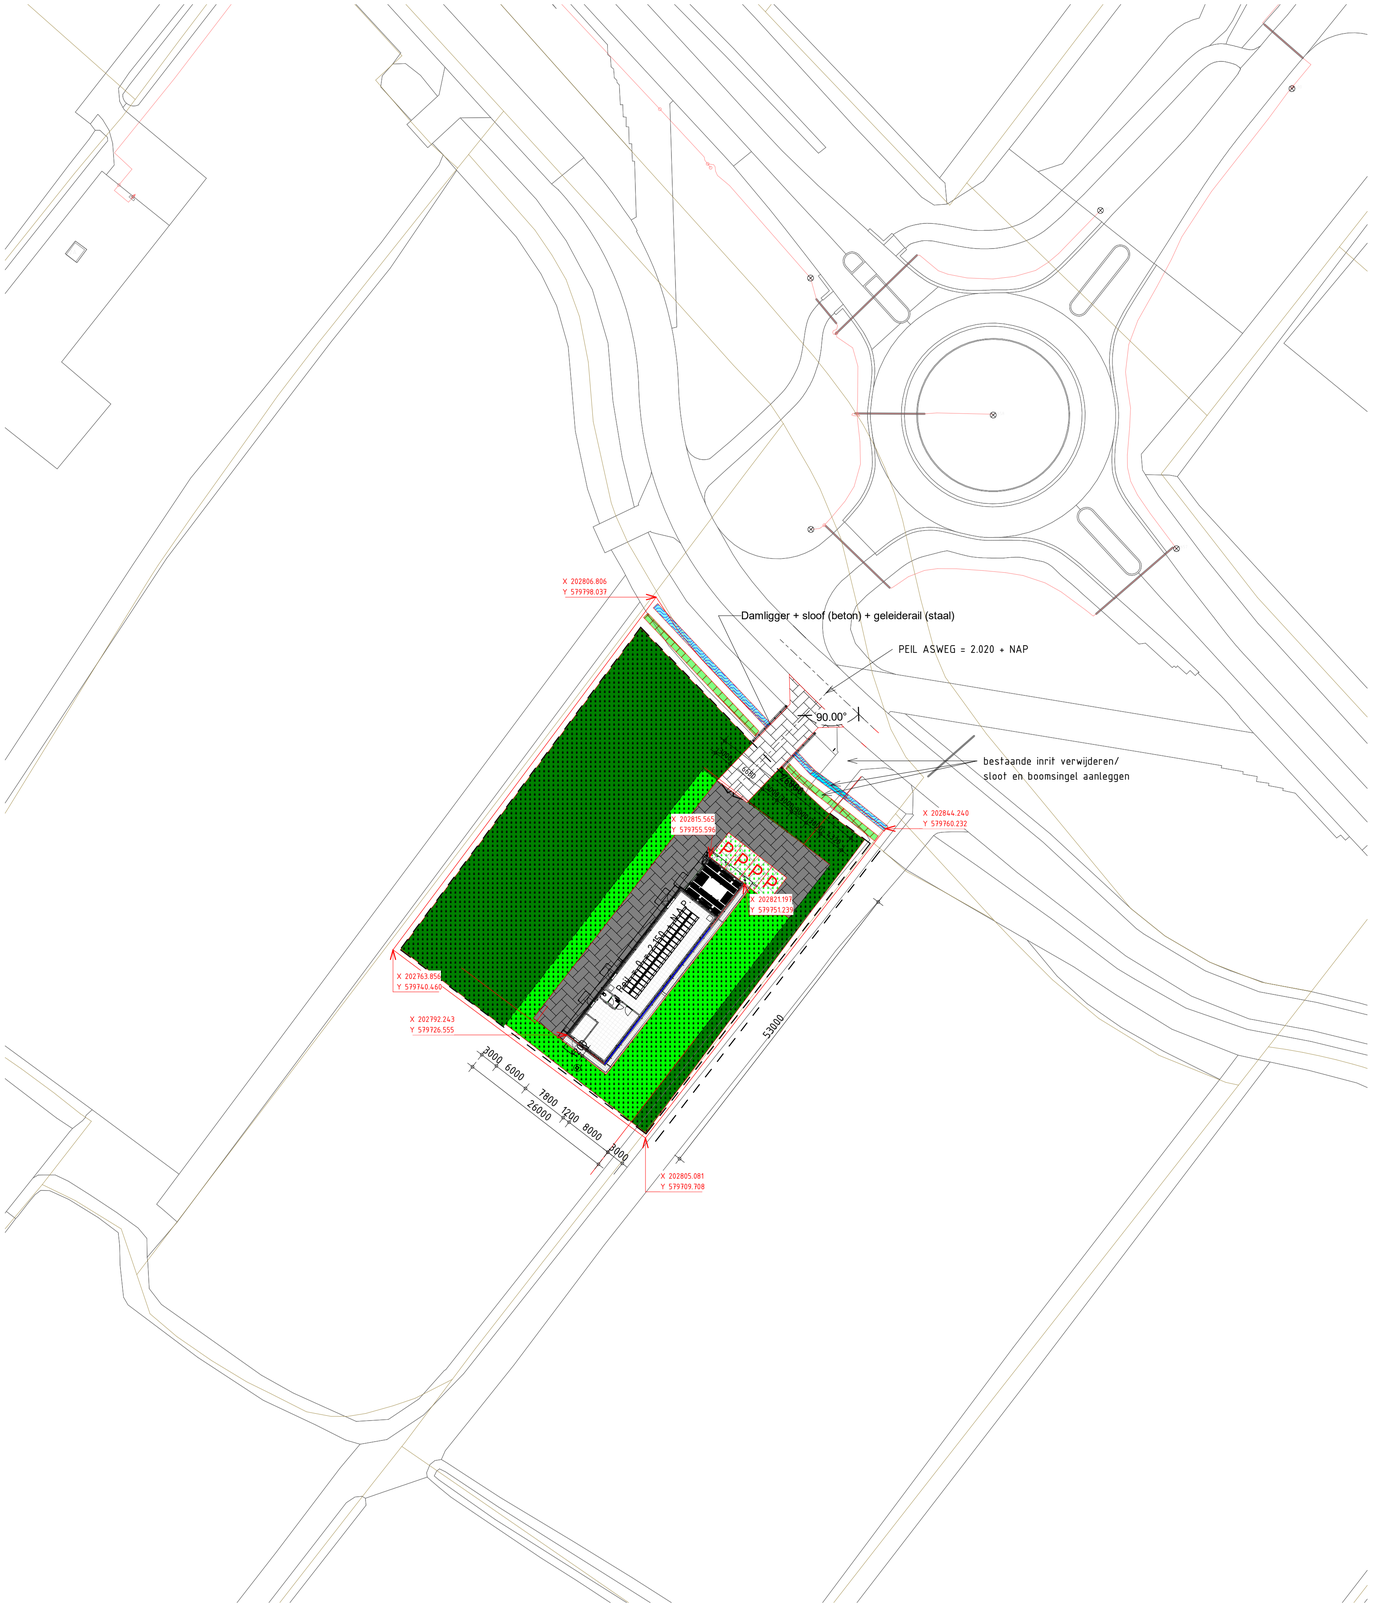

Huidige perceel grens bij toegangs weg



Voorbeeld gewenste boswal

- Inrit zie tekening Lolkema
- hekwerk dennegroen 1 mtr hoog. incl toegangspoort / ca. 1mtr van erfgrens/groensingel plaatsen
- water/sloot
- Indicatie groensingel
- Parkeerplaatsen / grasklinkers 4st. x afm. 3000x5000
- Betontegels 300x300
- Stationsterrein
- Toegangsweg 6 meter breed
- Reservering toekomstige uitbreiding, uitgevoerd in gras
- Gras
- aanduiding grondaankoop

Kadastrale gegevens :
Sectie : F
Nummer : 3520
Gemeente: DGH00

Peil = 0 = 2.150 + N.A.P. = b.k. afgewerkte begane grondvloer

opdrachtgever:
Liander
Arnhem

Amerikaanse projectie

Schaal: 1:500 Formaat: A1
Fase: BOUWAANVRAAG
Status: DEFINITIEF

Afdeling: BTI
Akkoord: JTD
Datum: 16-12-2022

	Datum	Naam
Get.	09-12-2022	AMG
Gec.	13-12-2022	JTD
Gez.	13-12-2022	AKdJ

20/20kV REGELSTATION 40MVA DROGEHAM
SITUATIE NIEUW
BOUWAANVRAAG TEKENINGEN

REDDYN

DRGH-BWK-RS-002

blad:

Rev.	Wijziging	Datum	Get.
A	opm. welstand	10.01.2023	AMG

Oorspr.: Verv.: Verv.door:

\\alliander.local\ygh\TEC\PROJECTEN\070\070989 LIB521 RS Drogeham nwO 20-20 kV SBBR\05 MDR\05\4 Variantenverzicht\Drogeham (Harkema\Revit, Nieuwerks\RS Drogeham revit file.rvt