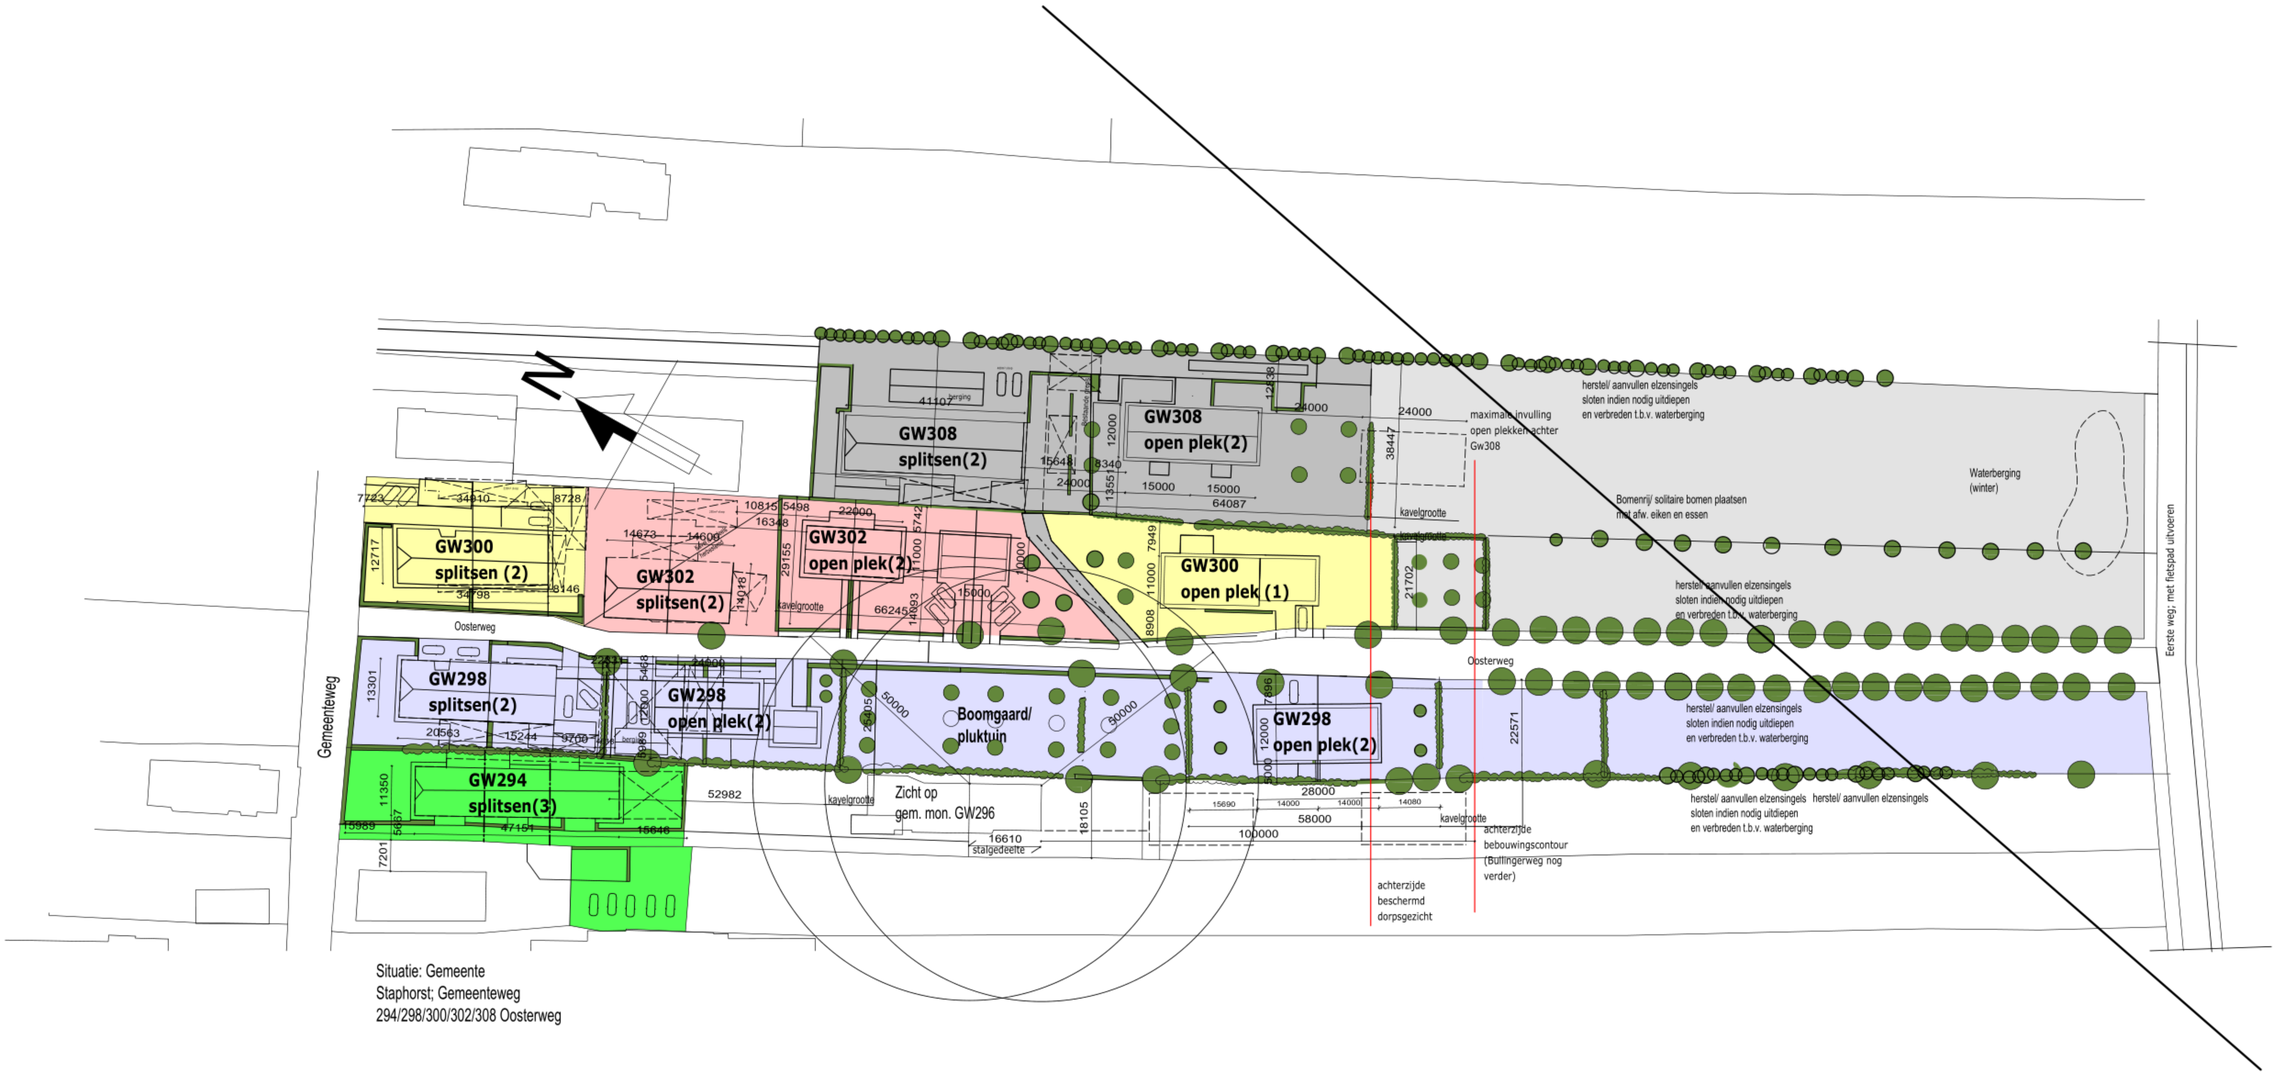


Situatie: Gemeente
Staphorst; Gemeenteweg
294/298/300/302/308 Oosterweg

Renvooi deelgebied per opdr.gever/adres

		best. aant. won./volumes	extra(woon) volumes	extra aant. won.	totaal (woon). volumes	totaal aant. won.
deelgebied de Haan; p.a. GW294		1	0	2	1	3
deelgebied Slager; p.a. GW298	achtergebied Slager; p.a. GW298	1	2	5	3	6
deelgebied Heide; p.a. GW300		1	1	2	2	3
deelgebied Kuiper; p.a. GW302		1	1	3	2	4
deelgebied Timmerman/Dunnink; p.a. GW308	achtergebied Timmerman/Dunnink; p.a. GW308	1(2)	1	3	2(3)	4(5)
Totaal hele plan		5(6)	5	15	10(11)	20(21)

Project: Transformatie [redacted]

onderdeel: Deelsituatie opdrachtgevers

opdrachtgever: [redacted]

7951 PD STAPHORST

projectnummer: 618

blad: DE-03

getekend: [redacted]

schaal: 1:1000

datum: 23-12-2021
a:06-04-2022
b:19-04-2022

fase: VO

status: Definitief

formaat: A2

Atelier Jan
bouwkundig ontwerp & tekenbureau