

LEGENDA

PLANGEBIED	
plangebied	
BESTEMMINGEN	
A Agrarisch	H Horeca
B Bedrijf	M Maatschappelijk
B-NV Bedrijf - Nutsvoorziening	S Sport
BO Bos	V Verkeer
DH Detailhandel	V-RV Verkeer - Railverkeer
DV Dienstverlening	WA Water
GD Gemengd	W Wonen
G Groen	W-WW Wonen - Woonwagendplaats
L-R Leiding - Riool	WR-A5 Waarde - Archeologie 5
WR-A1 Waarde - Archeologie 1	WR-A6 Waarde - Archeologie 6
WR-A3 Waarde - Archeologie 3	WR-NL Waarde - Natuur en landschap
WR-A4 Waarde - Archeologie 4	WS-WB Waterstaat - Waterberging(sgebied)


AANDUIDINGEN	
overige zone - attentiezone	overige zone - reservering waterberging
overige zone - waterhuishouding	overige zone - veiligheidszone - vervoer gevaarlijke stoffen
overige zone - overige zone - boringsvrije zone	overige zone - veiligheidszone - spoor
overige zone - overige zone - enkeelgronden	overige zone - veiligheidszone - vrijwaringszone - weg
overige zone - overige zone - groenblauwe mantel	
overige zone - overige zone - Natuur Netwerk Brabant	

bedrijf	feestzaal
bedrijfswoning	gezondheidszorg
begraafplaats	horeca
brandweerkazerne	kantoor
detailhandel uitgesloten	onderwijs
dienstverlening	
specifieke vorm van bedrijf - benzineservicestation	
specifieke vorm van bedrijf - constructiewerkplaats (gesloten gebouw)	
specifieke vorm van bedrijf - goederenwegvervoerbedrijf	
specifieke vorm van bedrijf - groothandel in ijzer- en metaalwaren	
specifieke vorm van bedrijf - groothandel in overige machines en apparaten	
specifieke vorm van bedrijf - handel in vrachtauto's (incl. import en reparatie)	
specifieke vorm van bedrijf - machine- en apparatenfabriek incl. reparatie	
specifieke vorm van bedrijf - ondergeschikte detailhandel	
specifieke vorm van bedrijf - vervoerfabriek (mengvoeder)	
specifieke vorm van bedrijf - vervaardiging van producten van beton, (vezel)cement en gips	
specifieke vorm van dienstverlening - pinbox	
specifieke vorm van groen - infiltratievoorziening	
specifieke vorm van maatschappelijk - milieustraat	
specifieke vorm van maatschappelijk - urfmuur	
specifieke vorm van verkeer - calamiteiten- en perceelontsluiting	
specifieke vorm van verkeer - infiltratievoorziening	
specifieke vorm van wonen - kleine bedrijven	
specifieke vorm van wonen - woonzorgcomplex	
sporthal	
waardevolle boom	
waterberging	
wonen	
zorgwoning	
bouwvlak	
gestapeld	specifieke bouwaanduiding - loopbrug
specifieke bouwaanduiding - achterliggend gebied	specifieke bouwaanduiding - multi-recreatie
specifieke bouwaanduiding - bijbouwvlak	specifieke bouwaanduiding - patio
specifieke bouwaanduiding - bijbehorende bouwwerken toegestaan	
specifieke bouwaanduiding - eerste rijns bebouwing	specifieke bouwaanduiding - rijksmonument
specifieke bouwaanduiding - gemeentelijk monument	
maximum aantal wooneenheden	maximum goothoogte (m)
maximum bouwhoogte (m)	maximum bouwhoogte (m)
	maximum bebouwingspercentage (%)

geveelijn
relatie

VERKLARING	
BGT- en kadastrale gegevens	

BLADINDELING

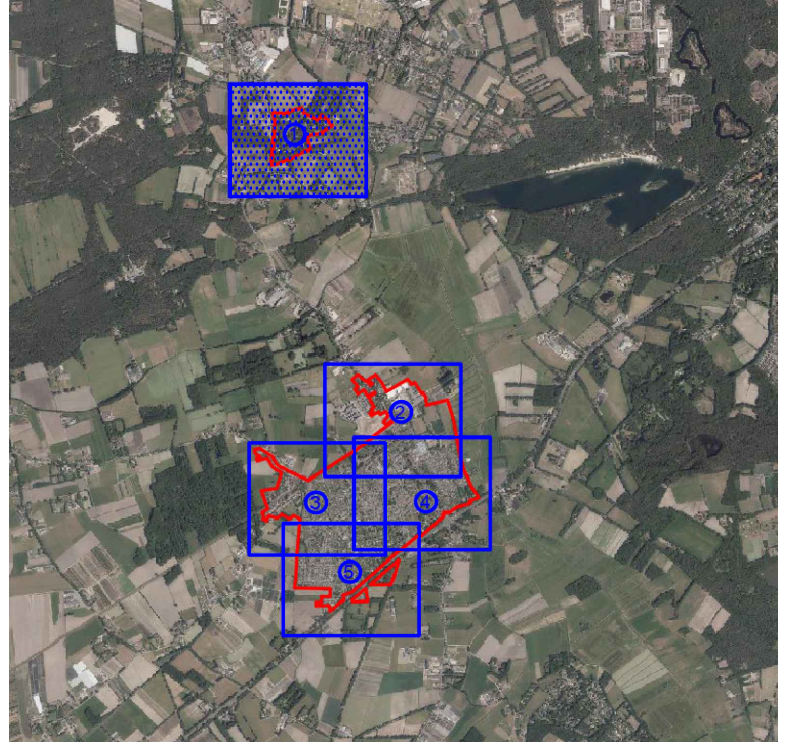

bestemmingsplan Kom Helvoirt 2023	
schaal : 1 : 1000	datum : 08-05-2024
formaat : A0	datum ondergrond : 15-11-2023
projectnummer : 210234	voorstelnummer : 21-12-2023
bladnummer : 1	ontwerp : 21-12-2023
aantal bladen : 1	vaststelling : -
identificatiecode : NL.IMRO.0865.nvBPKomhelvoirt.VG01	
gemeente Vught	