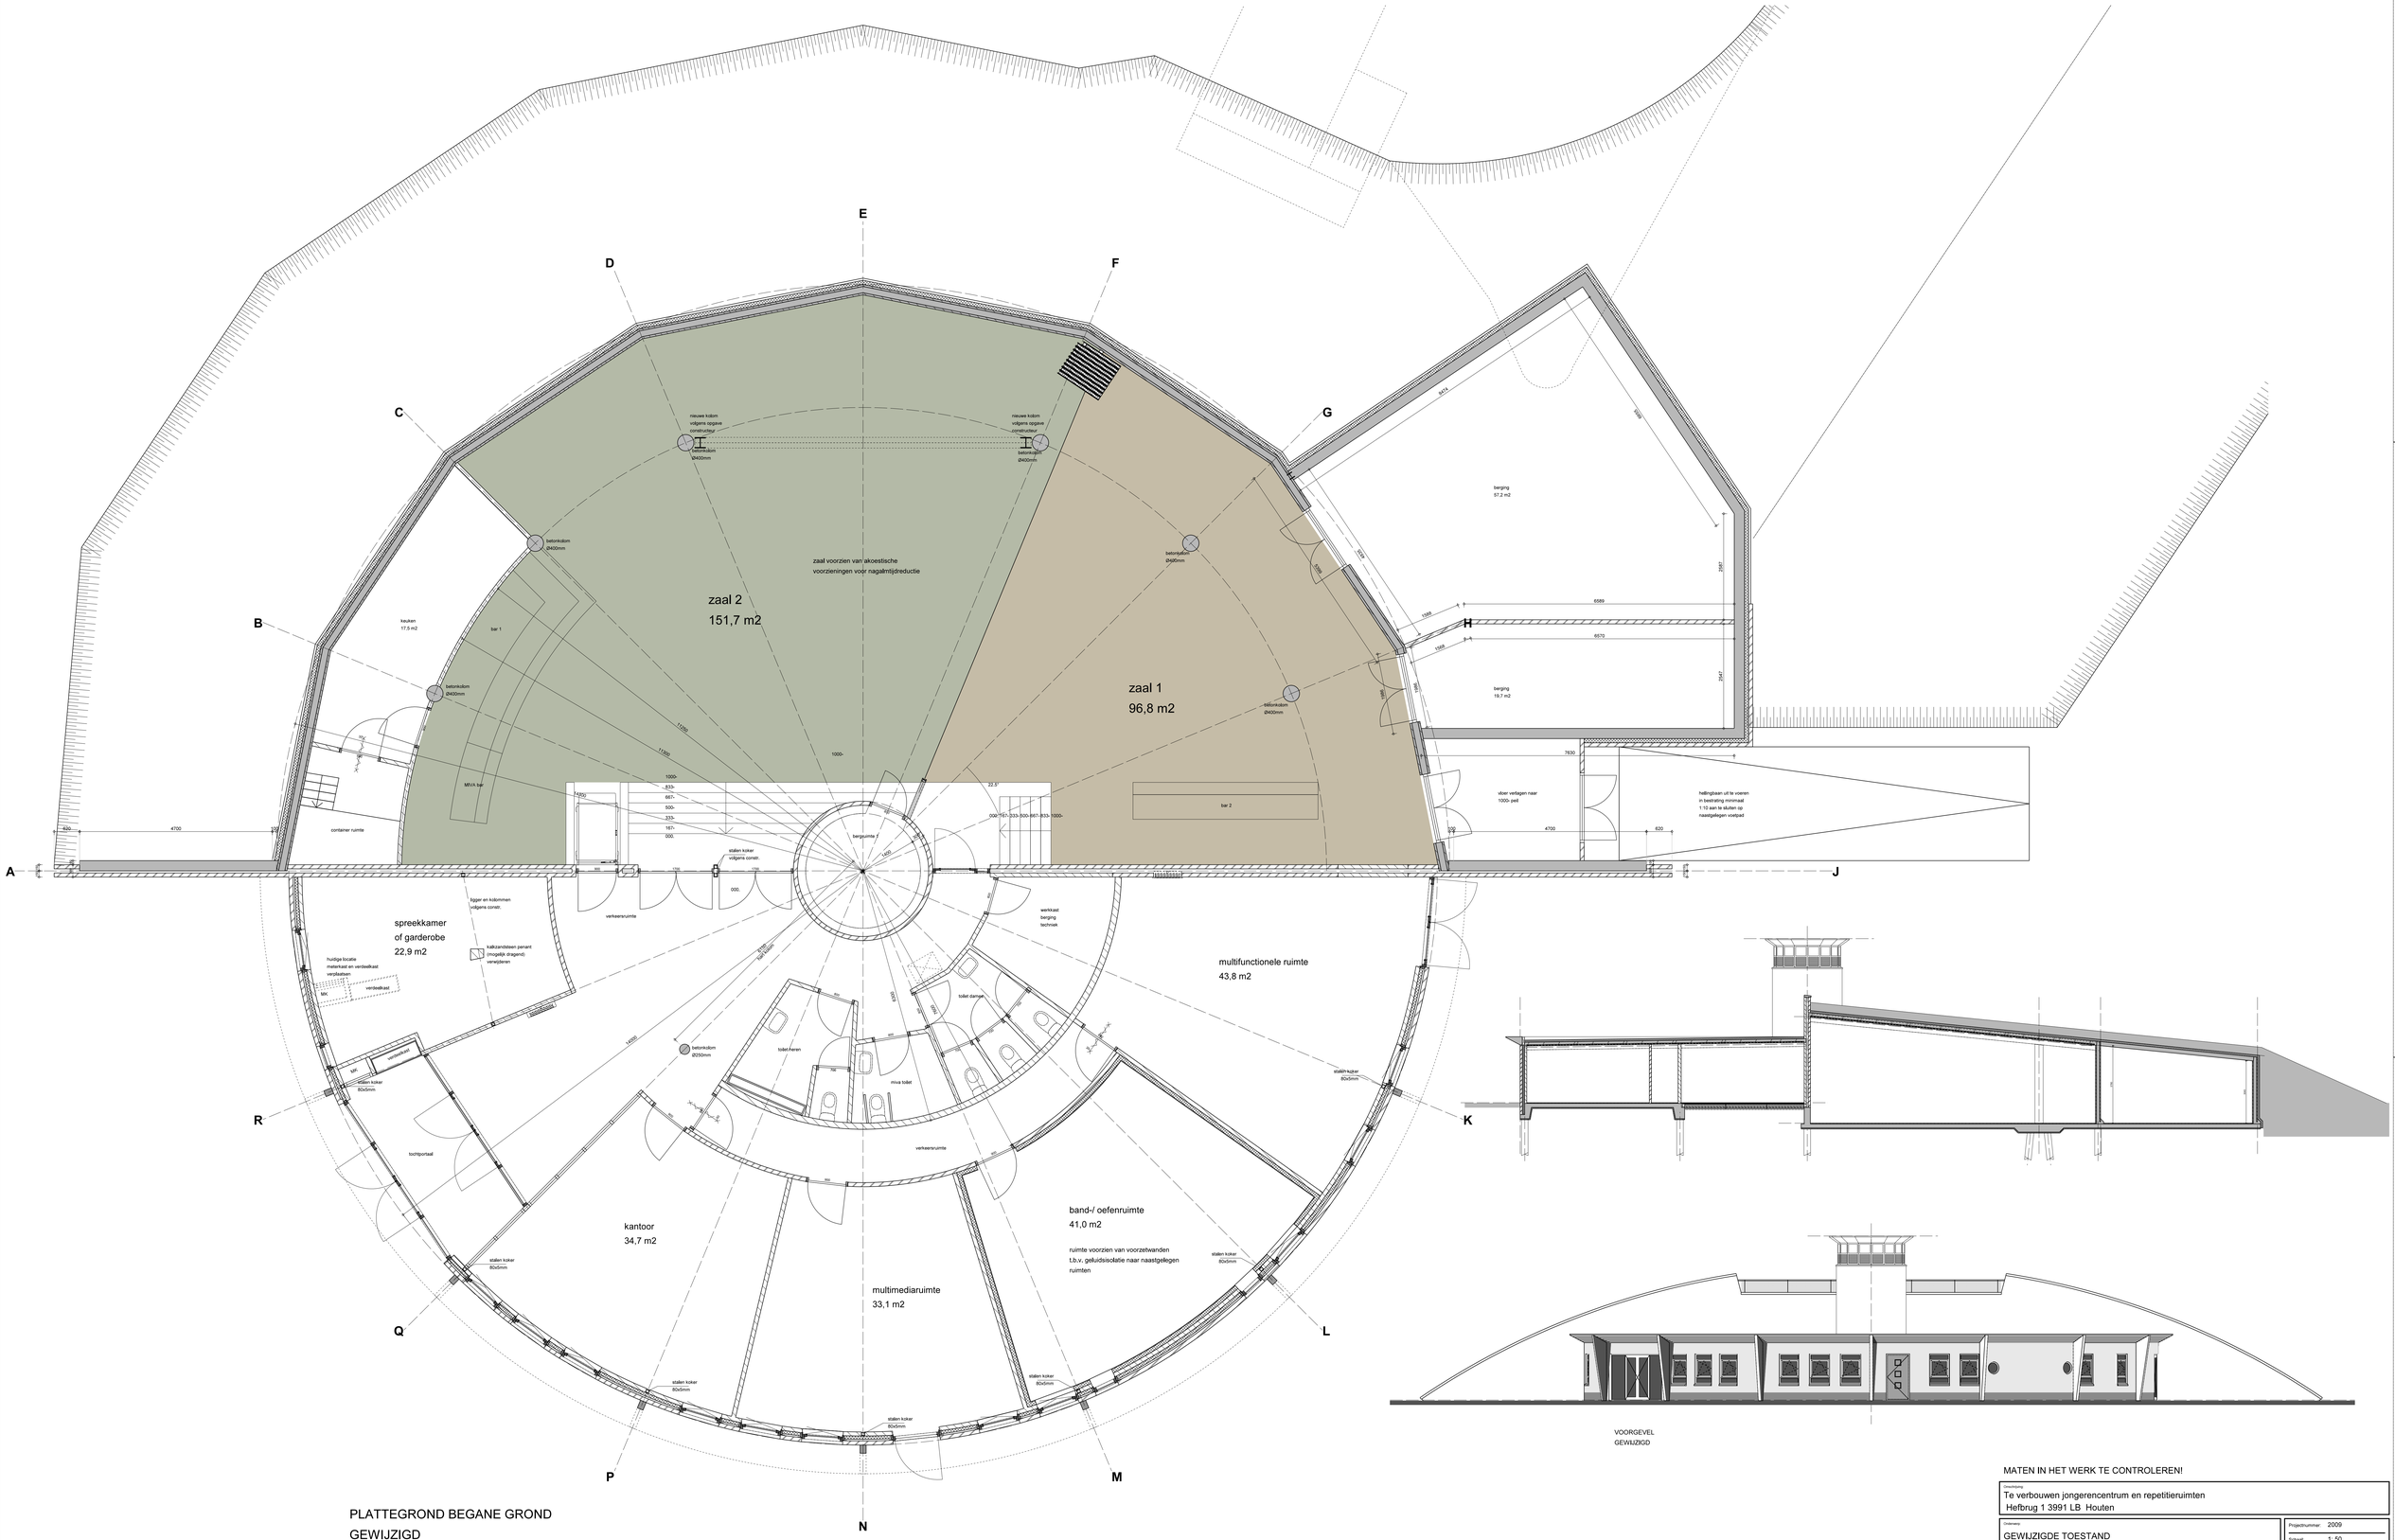


VOORGEVEL
GEWIJZIGD

PLATTEGROND BEGANE GROND
GEWIJZIGD

MATEN IN HET WERK TE CONTROLEREN!

Omschrijving
Te verbouwen jongerencentrum en repetitieruimten
Hefbrug 1 3991 LB Houten

Onderwerp
GEWIJZIGDE TOESTAND

Architect
PAUL
ARCHITECTUUR
Heemsteedseweg 30, 3992 LS Houten
www.paularchitectuur.nl
t: 06 53 17 88 07 m: info@paularchitectuur.nl

opdrachtgever
Gemeente Houten
Dhr. P. de Moed
Postbus 30
3990 DA Houten

Projectnummer:	2009
Schaal:	1: 50
Formaat:	A0
Getekend:	PvE
Datum:	12.02.2024
Gewijzigd:	A: 28.02.2024

BLAD
02-A