




Vastgoed

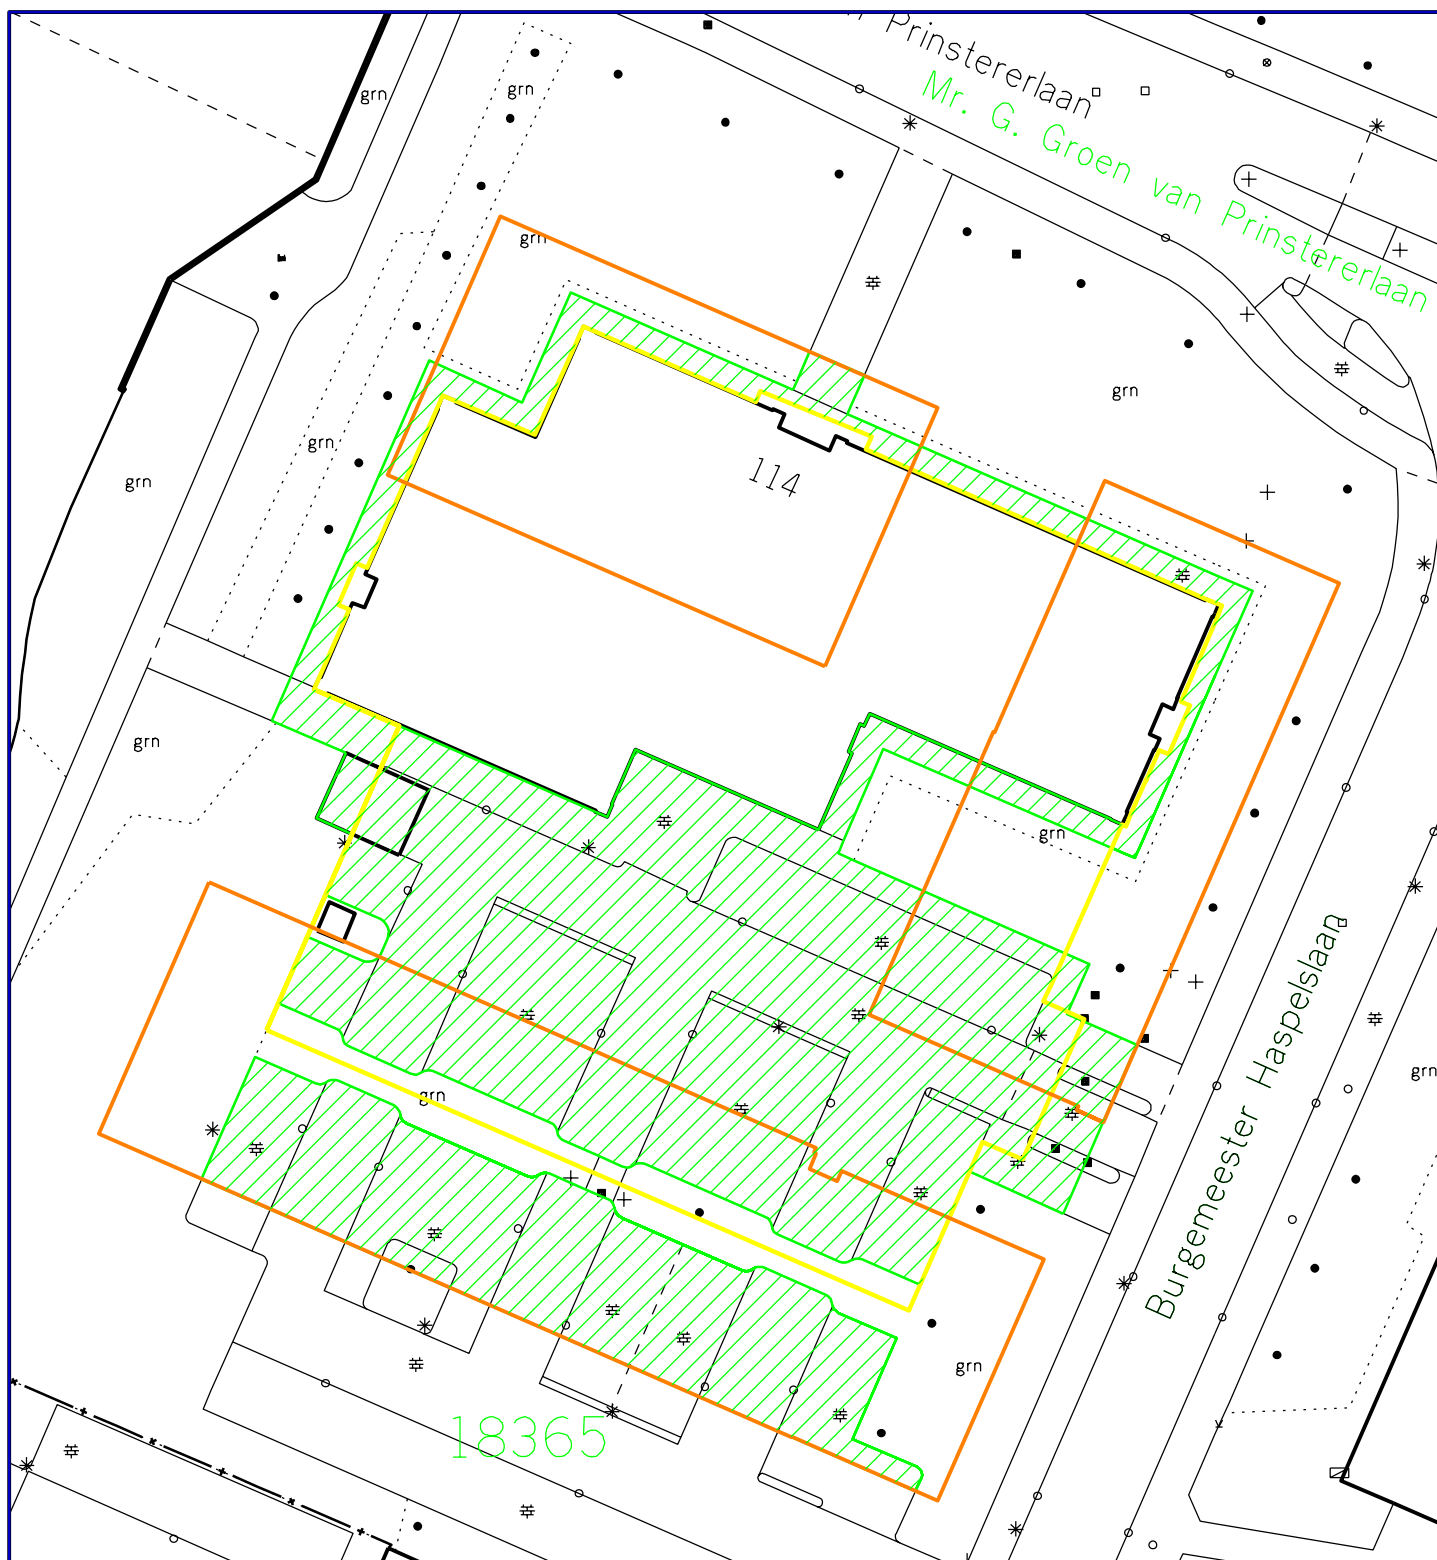

Informatiebeheer

Laan Nieuwer-Amstel 1, 1182 JR Amstelveen, Postbus 4, 1180 BA Amstelveen, T (020) 540 49 11, F (020) 540 41 62

Team Basisinformatie

Naam : Mr. G. Groen van Prinstererlaan 114 Ontrekking aan het openbaar verkeer		
Ligging : Mr. G. Groen van Prinstererlaan 114		
Datum : 29-3-2022	Soort :	Schaal : 1:500
Getekend : In opdracht van R. Koekenbier	Kad.sectie : H	Opp : ± 1833 m2
Gecontroleerd: SK	Nummer(s) : 18365 gedeeltelijk	Tek.nr. : G 2022 - P 14